

INGRESO PRINCIPAL

INGRESO SECUNDARIO




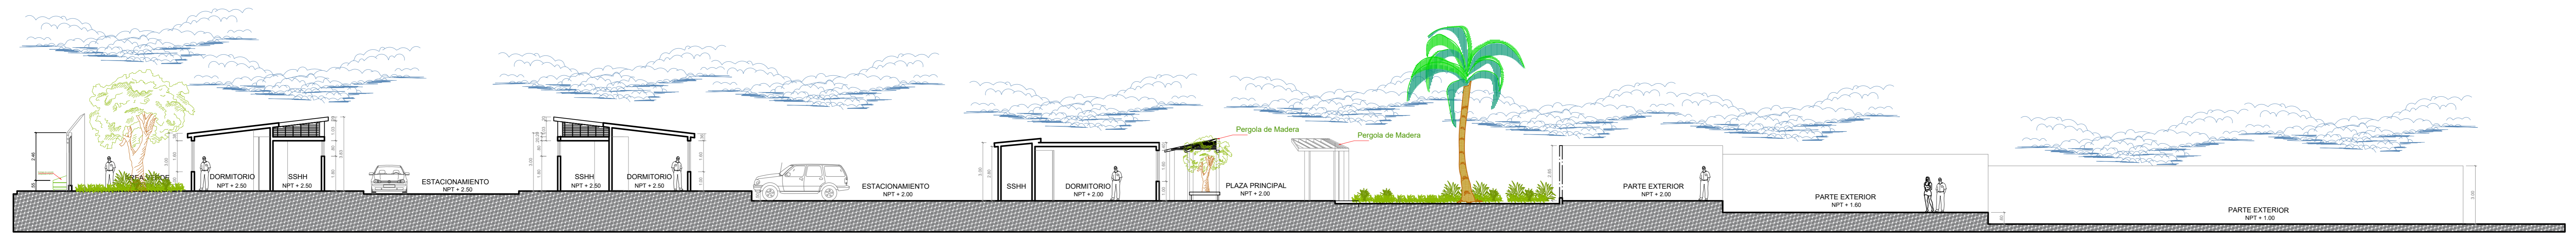
PLANIMETRIA  
ESC: 1/175

PLANIMETRIA GENERAL  
ESCALA 1/175


UPT  
Facultad de Arquitectura y Urbanismo

“PROPUESTA ARQUITECTONICA DEL PUESTO DE VIGILANCIA E INSTRUCCIÓN MILITAR EN ZONA DE FRONTERA PARA GARANTIZAR LA SEGURIDAD E INTEGRIDAD DEL TERRITORIO EN PLAYA BARREDERA DEL DISTRITO DE SAMA LAS YARAS -TACNA, 2018”


			
<b>UNIVERSIDAD PRIVADA DE TACNA</b> <b>FACULTAD DE ARQUITECTURA Y URBANISMO</b>			
PROYECTO: PROPUESTA ARQUITECTONICA DEL PUESTO DE VIGILANCIA E INSTRUCCIÓN MILITAR EN ZONA DE FRONTERA PARA GARANTIZAR LA SEGURIDAD E INTEGRIDAD DEL TERRITORIO EN PLAYA BARREDERA DEL DISTRITO DE SAMA LAS YARAS -TACNA, 2018			
VI TALLER TUTORIAL DE TESIS			
PROYECTO - PLANIMETRÍA GENERAL			
ASISTENTE: ARQ. GUILLERMO AUGUSTO JIMENEZ FLORES	TESIS: BACH. ARQ. SONIA ROSMERY, GONZALES CANSAYA	Nº de Lámina: AR-01	
ESCALA: 1/175	FECHA: DIC. 2018		




**CORTE A-A**  
ESC: 1/50

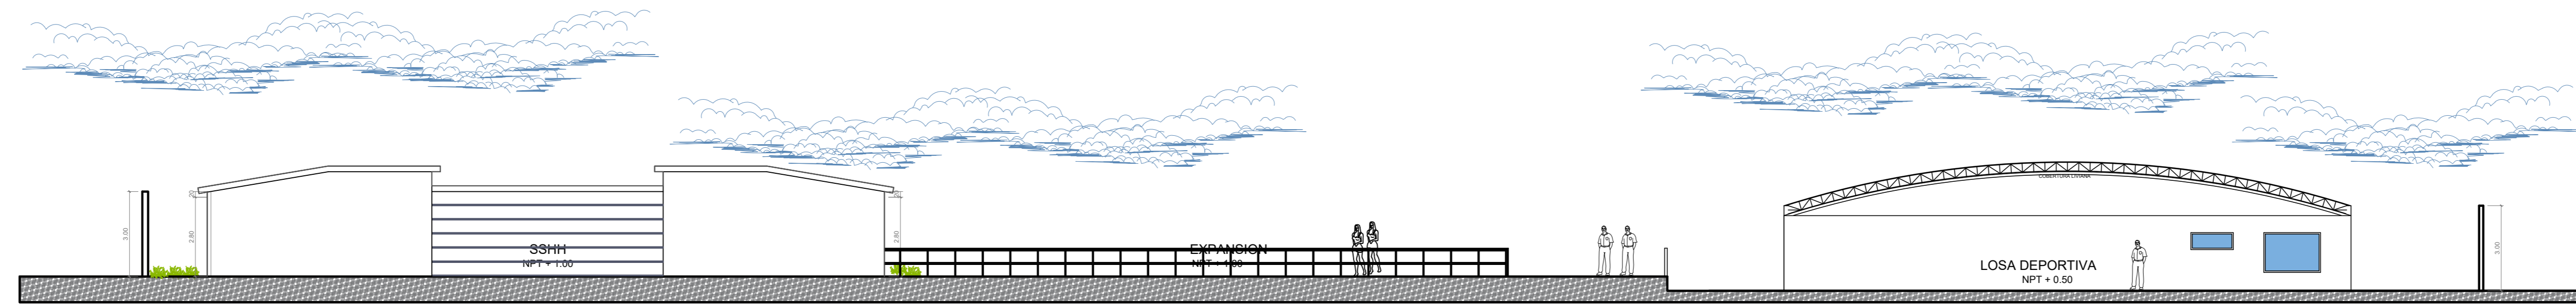

**CORTE C-C**  
ESC: 1/50

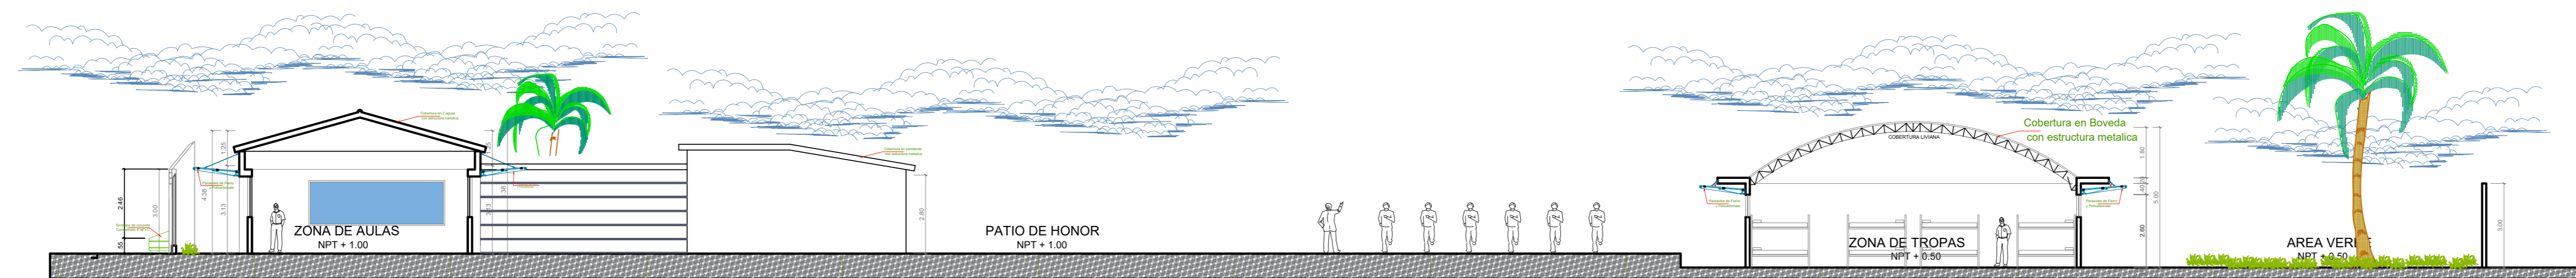

**CORTE B-B**  
ESC: 1/50

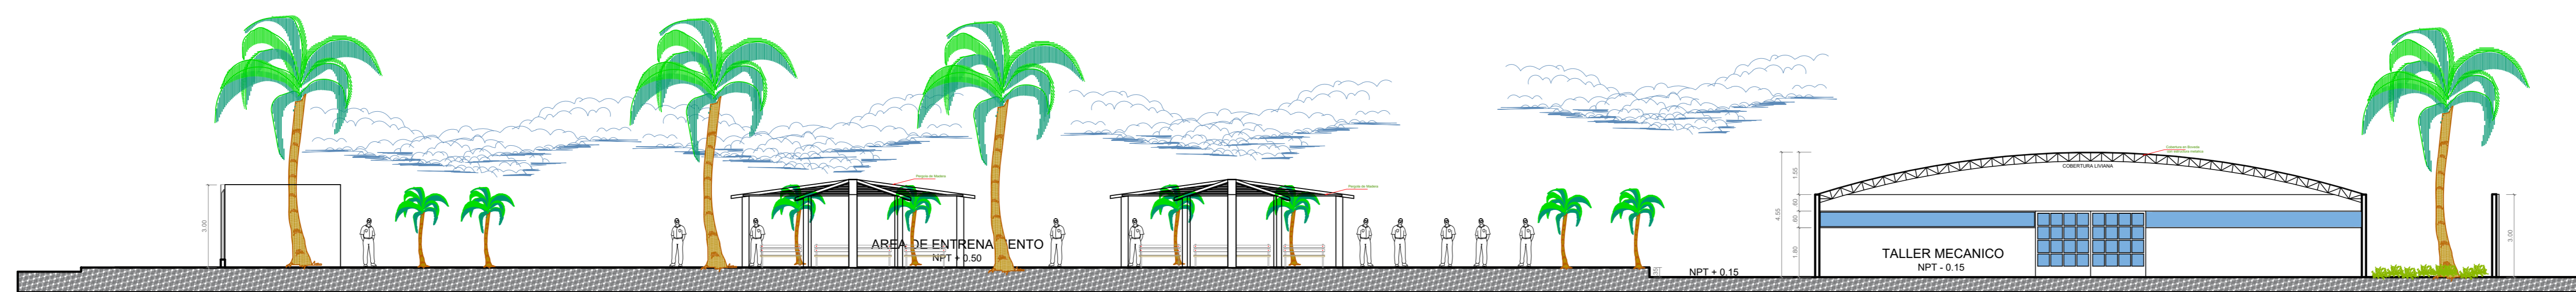

**CORTE D-D**  
ESC: 1/50





CORTES  
ESCALA 1/50

UPT  
Facultad de Arquitectura y Urbanismo

**“PROPUESTA ARQUITECTONICA DEL PUESTO DE VIGILANCIA E INSTRUCCIÓN MILITAR EN ZONA DE FRONTERA PARA GARANTIZAR LA SEGURIDAD E INTEGRIDAD DEL TERRITORIO EN PLAYA BARREDERA DEL DISTRITO DE SAMA LAS YARAS -TACNA, 2018”**

 <b>UNIVERSIDAD PRIVADA DE TACNA</b> FACULTAD DE ARQUITECTURA Y URBANISMO			
PROYECTO: "PROPUESTA ARQUITECTONICA DEL PUESTO DE VIGILANCIA E INSTRUCCIÓN MILITAR EN ZONA DE FRONTERA PARA GARANTIZAR LA SEGURIDAD E INTEGRIDAD DEL TERRITORIO EN PLAYA BARREDERA DEL DISTRITO DE SAMA LAS YARAS -TACNA, 2018"			
VI TALLER TUTORIAL DE TESIS			
PROYECTO - CORTES			
ASesor: ARQ. GUILLERMO AUGUSTO JIMENEZ FLORES	TESIS: BACH. ARQ. SONIA ROSMERY GONZALES CANSAYA	Nº DE PLANOS: AR-02	
ESCALA: 1/50	FECHA: DIC. 2018		

ELEVACION

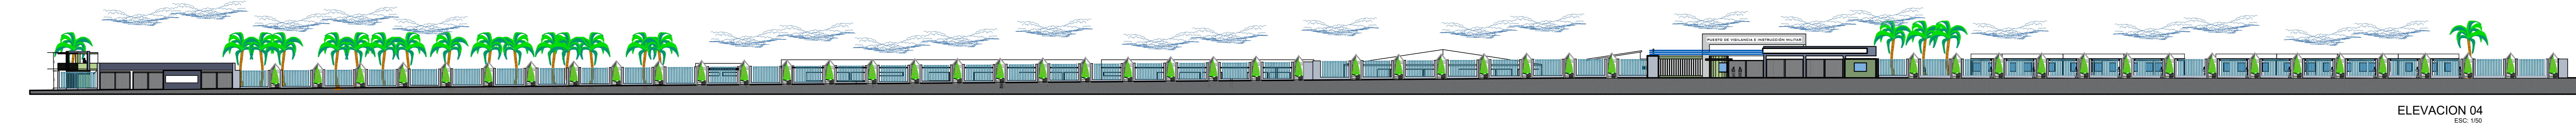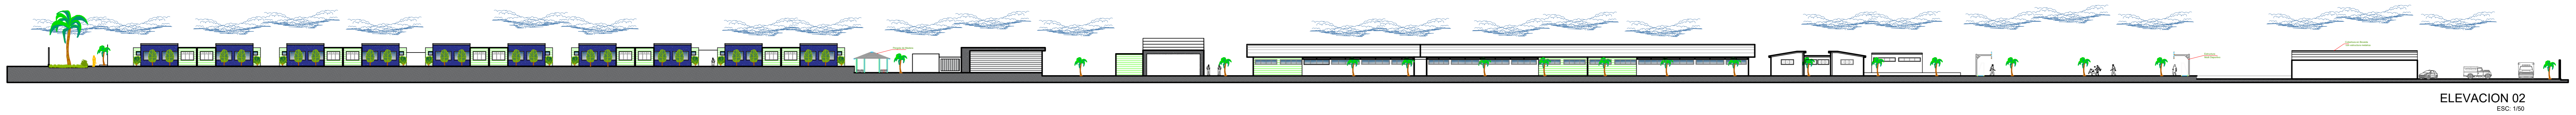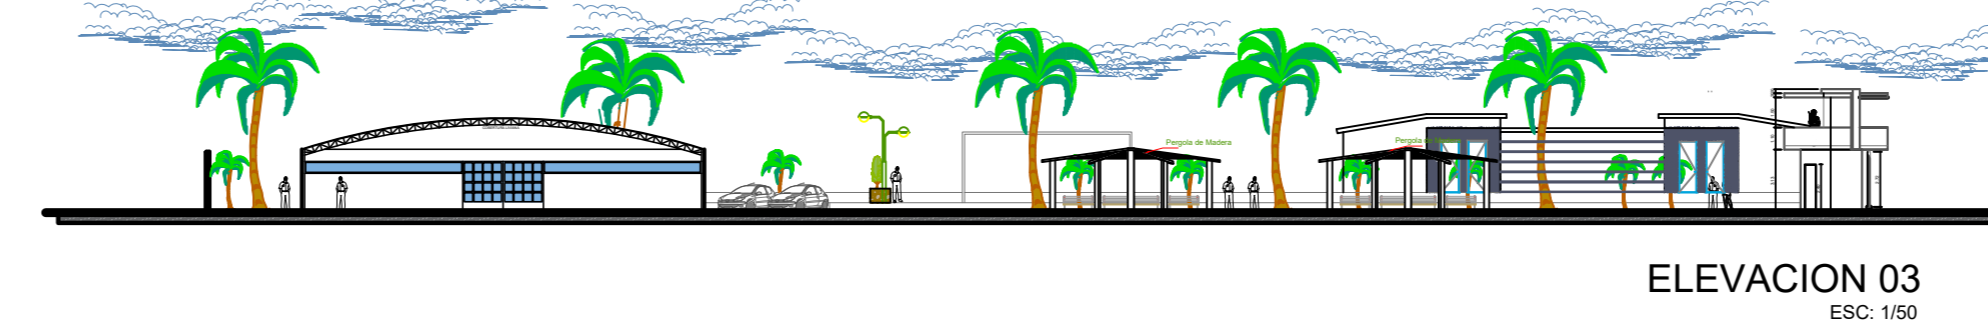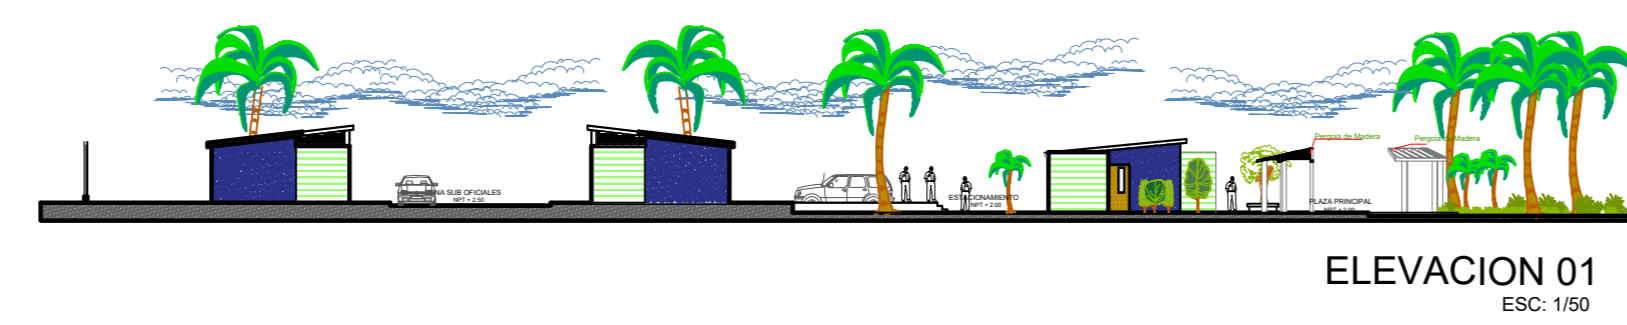


**ELEVACIONES**  
ESCALA 1/50  
**UPT**  
Facultad de Arquitectura y Urbanismo


**“PROPUESTA ARQUITECTONICA DEL PUESTO DE VIGILANCIA E INSTRUCCIÓN MILITAR EN ZONA DE FRONTERA PARA GARANTIZAR LA SEGURIDAD E INTEGRIDAD DEL TERRITORIO EN PLAYA BARREDERA DEL DISTRITO DE SAMA LAS YARAS -TACNA, 2018”**

	<b>UNIVERSIDAD PRIVADA DE TACNA</b> FACULTAD DE ARQUITECTURA Y URBANISMO				
	PROYECTO: "PROPUESTA ARQUITECTONICA DEL PUESTO DE VIGILANCIA E INSTRUCCIÓN MILITAR EN ZONA DE FRONTERA PARA GARANTIZAR LA SEGURIDAD E INTEGRIDAD DEL TERRITORIO EN PLAYA BARREDERA DEL DISTRITO DE SAMA LAS YARAS -TACNA, 2018"				
	VI TALLER TUTORIAL DE TESIS				
	PROYECTO - ELEVACIONES				
ASesor:	ARQ. GUILLERMO AUGUSTO JIMENEZ FLORES	PROYECTA:	BACH. ARQ. SONIA ROSMERY GONZALES CANSAYA	NO. DE AREA:	AR-03
ESCALA:	1/50	FECHA:	DIC. 2018		



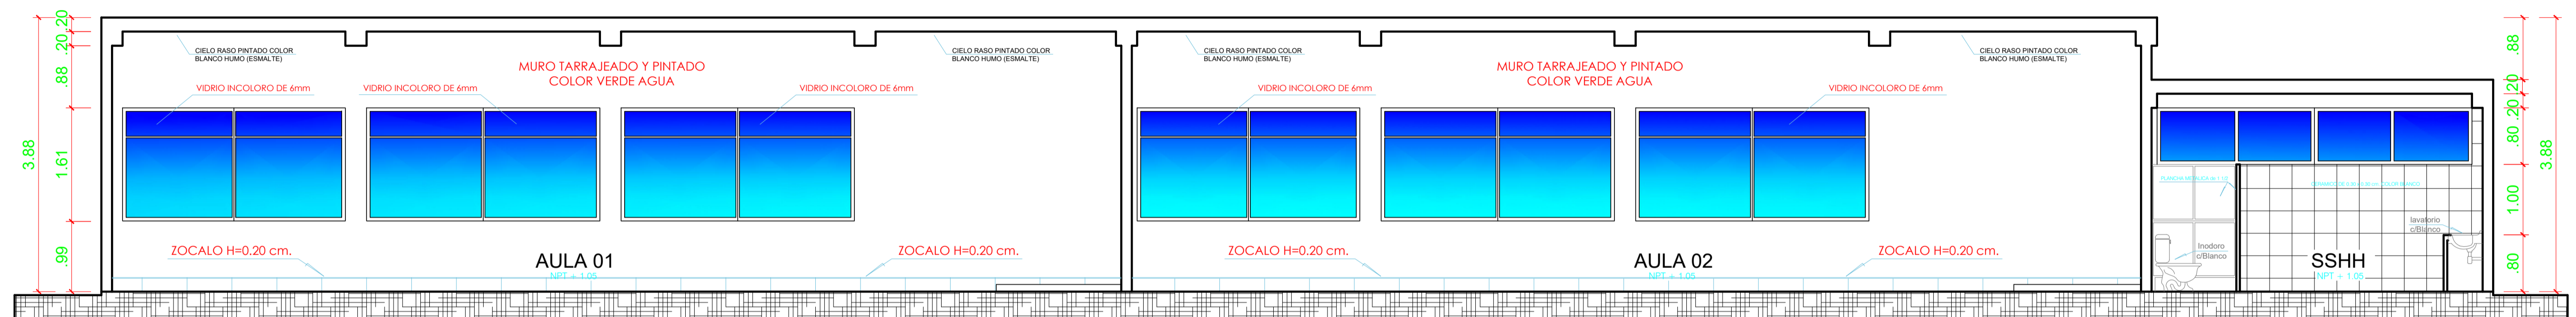

**CORTE A-A**  
ESC: 1/50

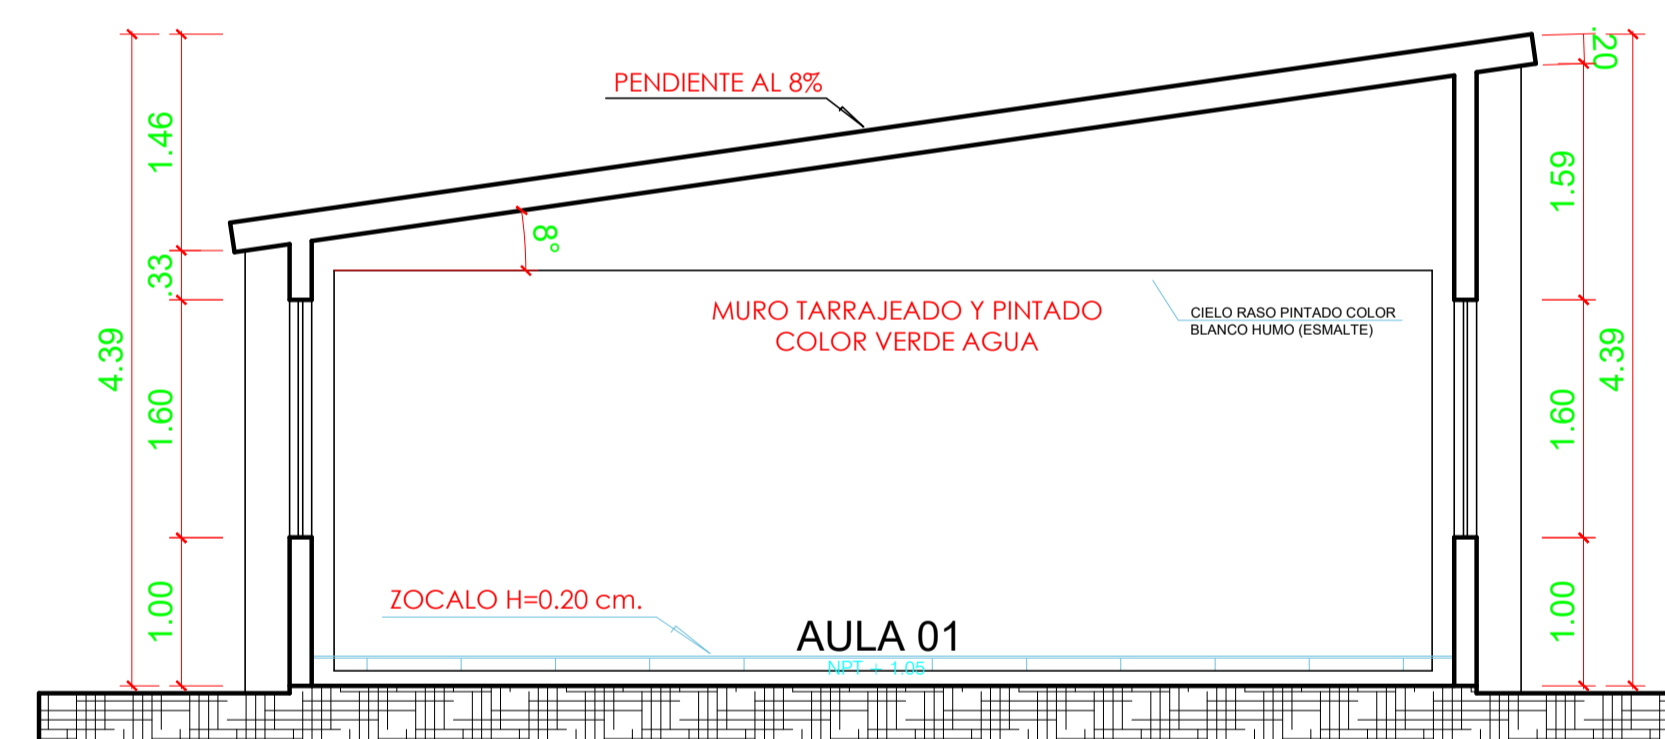


**CORTE B-B**  
ESC: 1/50

**CORTES DE ZONA DE AULAS**  
ESCALA 1/50

**UPT**  
Facultad de Arquitectura y Urbanismo

**“ PROPUESTA ARQUITECTONICA DEL PUESTO DE VIGILANCIA E INSTRUCCIÓN MILITAR EN ZONA DE FRONTERA PARA GARANTIZAR LA SEGURIDAD E INTEGRIDAD DEL TERRITORIO EN PLAYA BARREDERA DEL DISTRITO DE SAMA LAS YARAS -TACNA, 2018”**

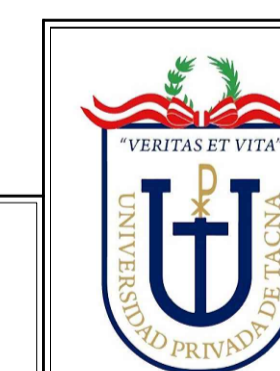


**UNIVERSIDAD PRIVADA DE TACNA**  
FACULTAD DE ARQUITECTURA Y URBANISMO

PROYECTO: "PROPUESTA ARQUITECTONICA DEL PUESTO DE VIGILANCIA E INSTRUCCIÓN MILITAR EN ZONA DE FRONTERA PARA GARANTIZAR LA SEGURIDAD E INTEGRIDAD DEL TERRITORIO EN PLAYA BARREDERA DEL DISTRITO DE SAMA LAS YARAS -TACNA, 2018"


VI TALLER TUTORIAL DE TESIS

PLANO: PROYECTO - CORTES


ASESOR:	ARQ. GUILLERMO AUGUSTO JIMENEZ FLORES	TESISTA:	BACH. ARQ. SONIA ROSMERY, GONZALES CANSAYA	Nº de LAMINA:	AR-02
ESCALA:	1/175	FECHA:	DIC. 2018		

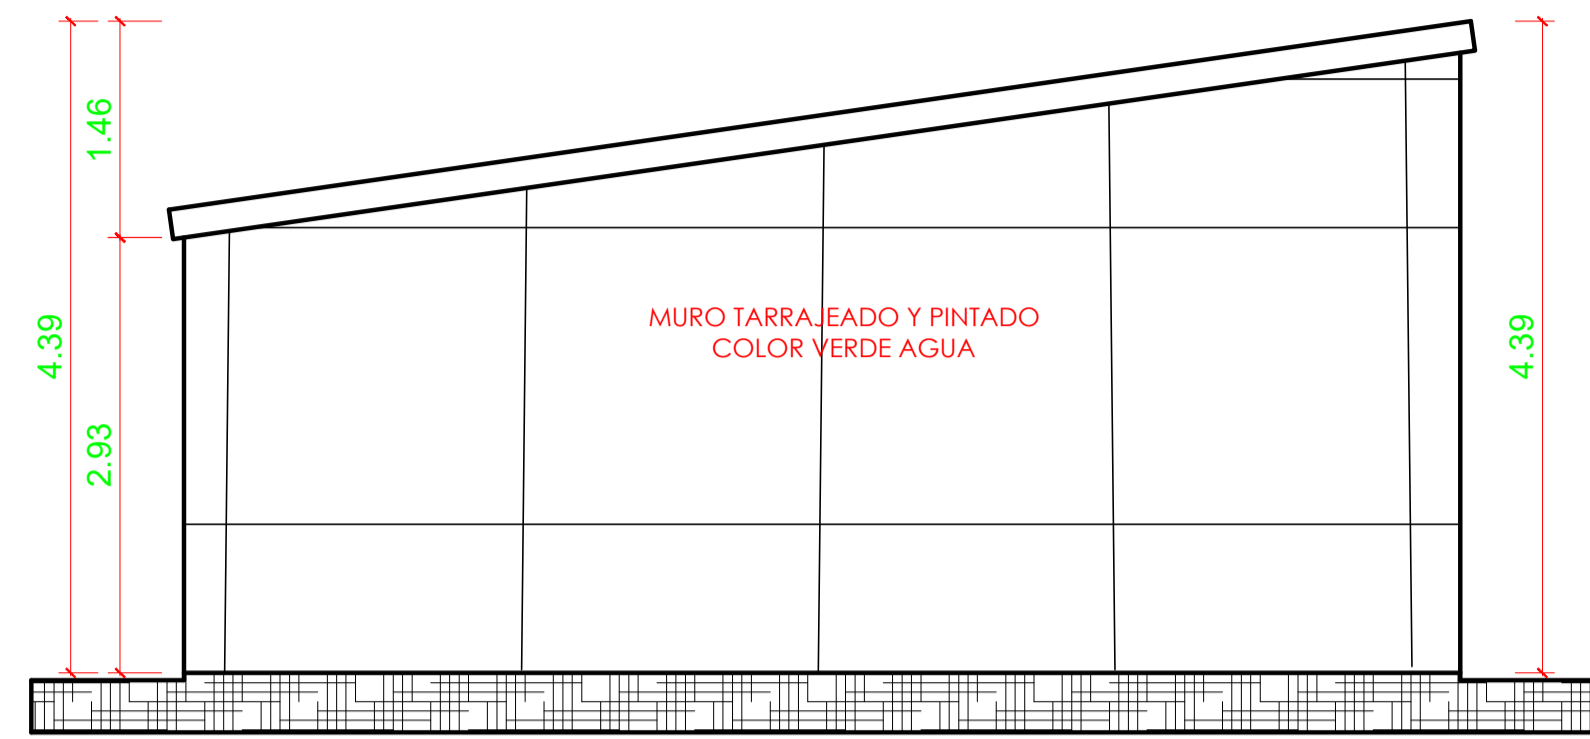


**ELEVACION 01**  
ESC: 1/50

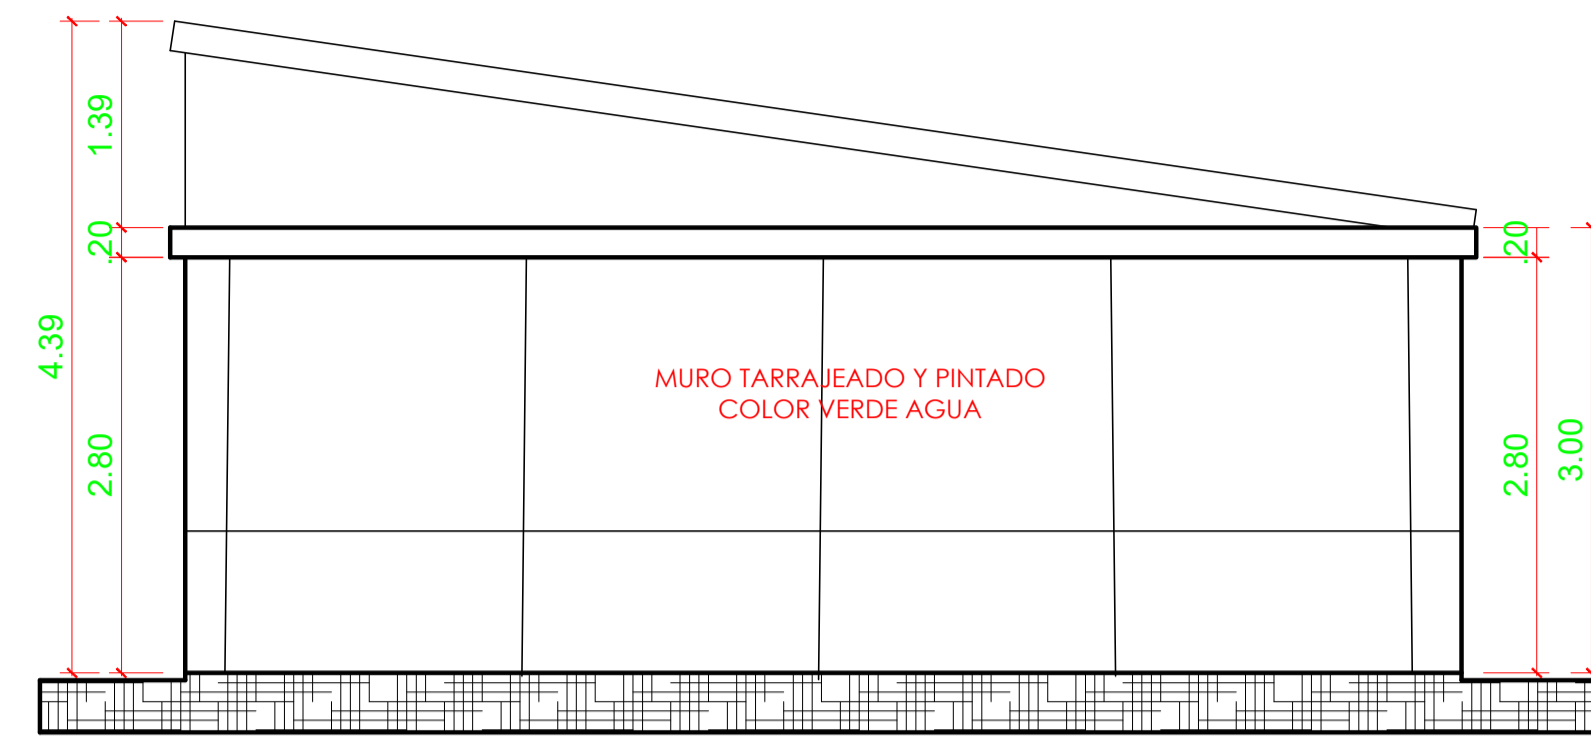

**ELEVACION 02**  
ESC: 1/50

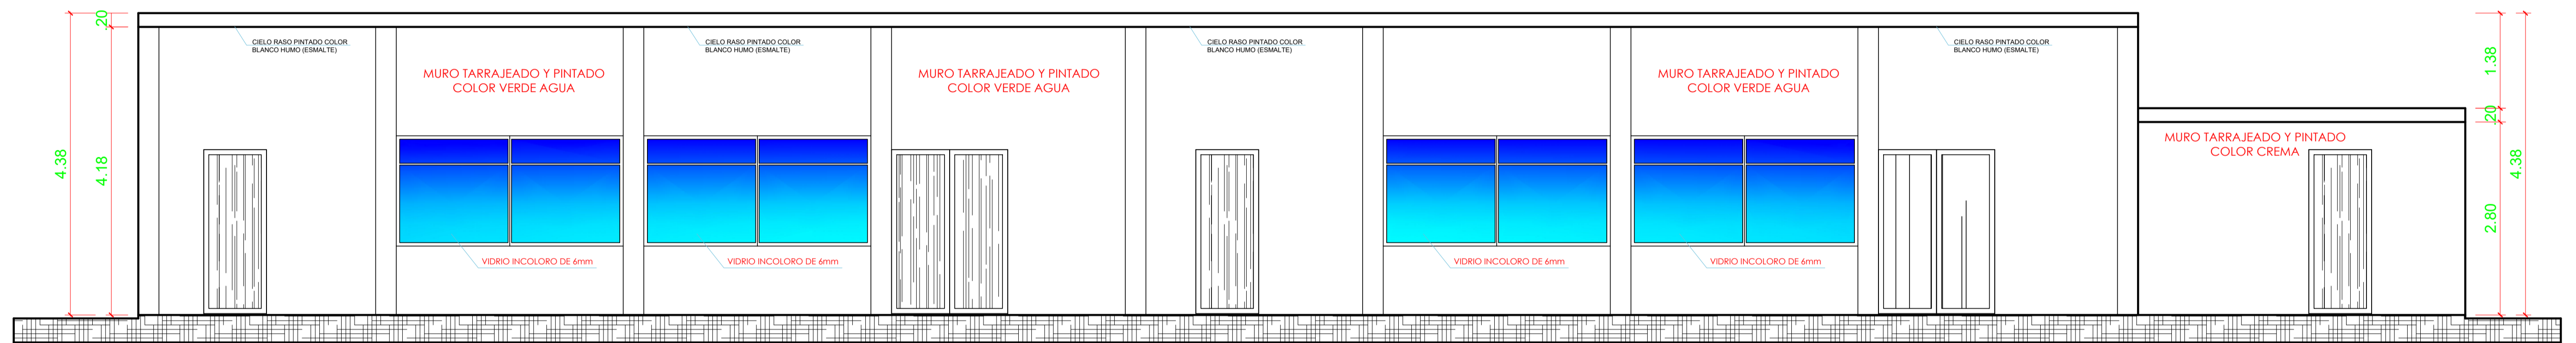

**ELEVACION 03**  
ESC: 1/50

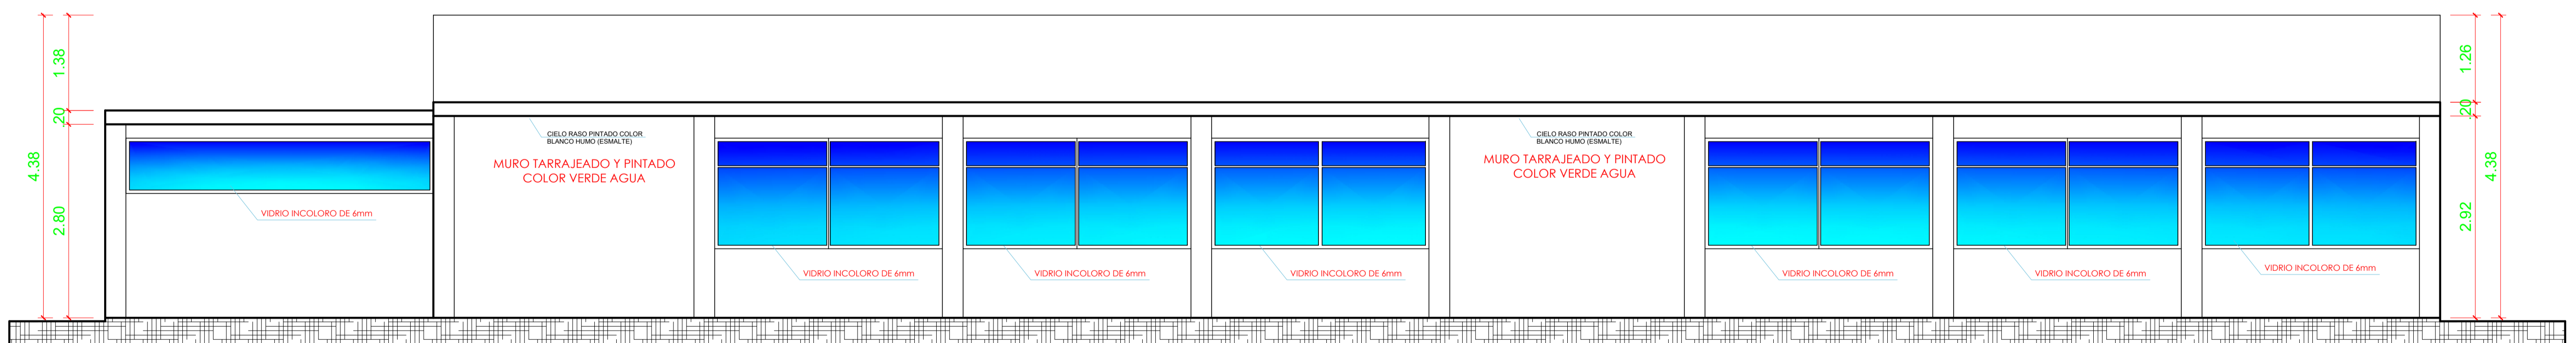


**ELEVACION 04**  
ESC: 1/50


**ELEVACIONES DE ZONA DE AULAS**  
ESCALA 1/50

**“PROPUESTA ARQUITECTONICA DEL PUESTO DE VIGILANCIA E INSTRUCCIÓN MILITAR EN ZONA DE FRONTERA PARA GARANTIZAR LA SEGURIDAD E INTEGRIDAD DEL TERRITORIO EN PLAYA BARREDERA DEL DISTRITO DE SAMA LAS YARAS -TACNA, 2018”**



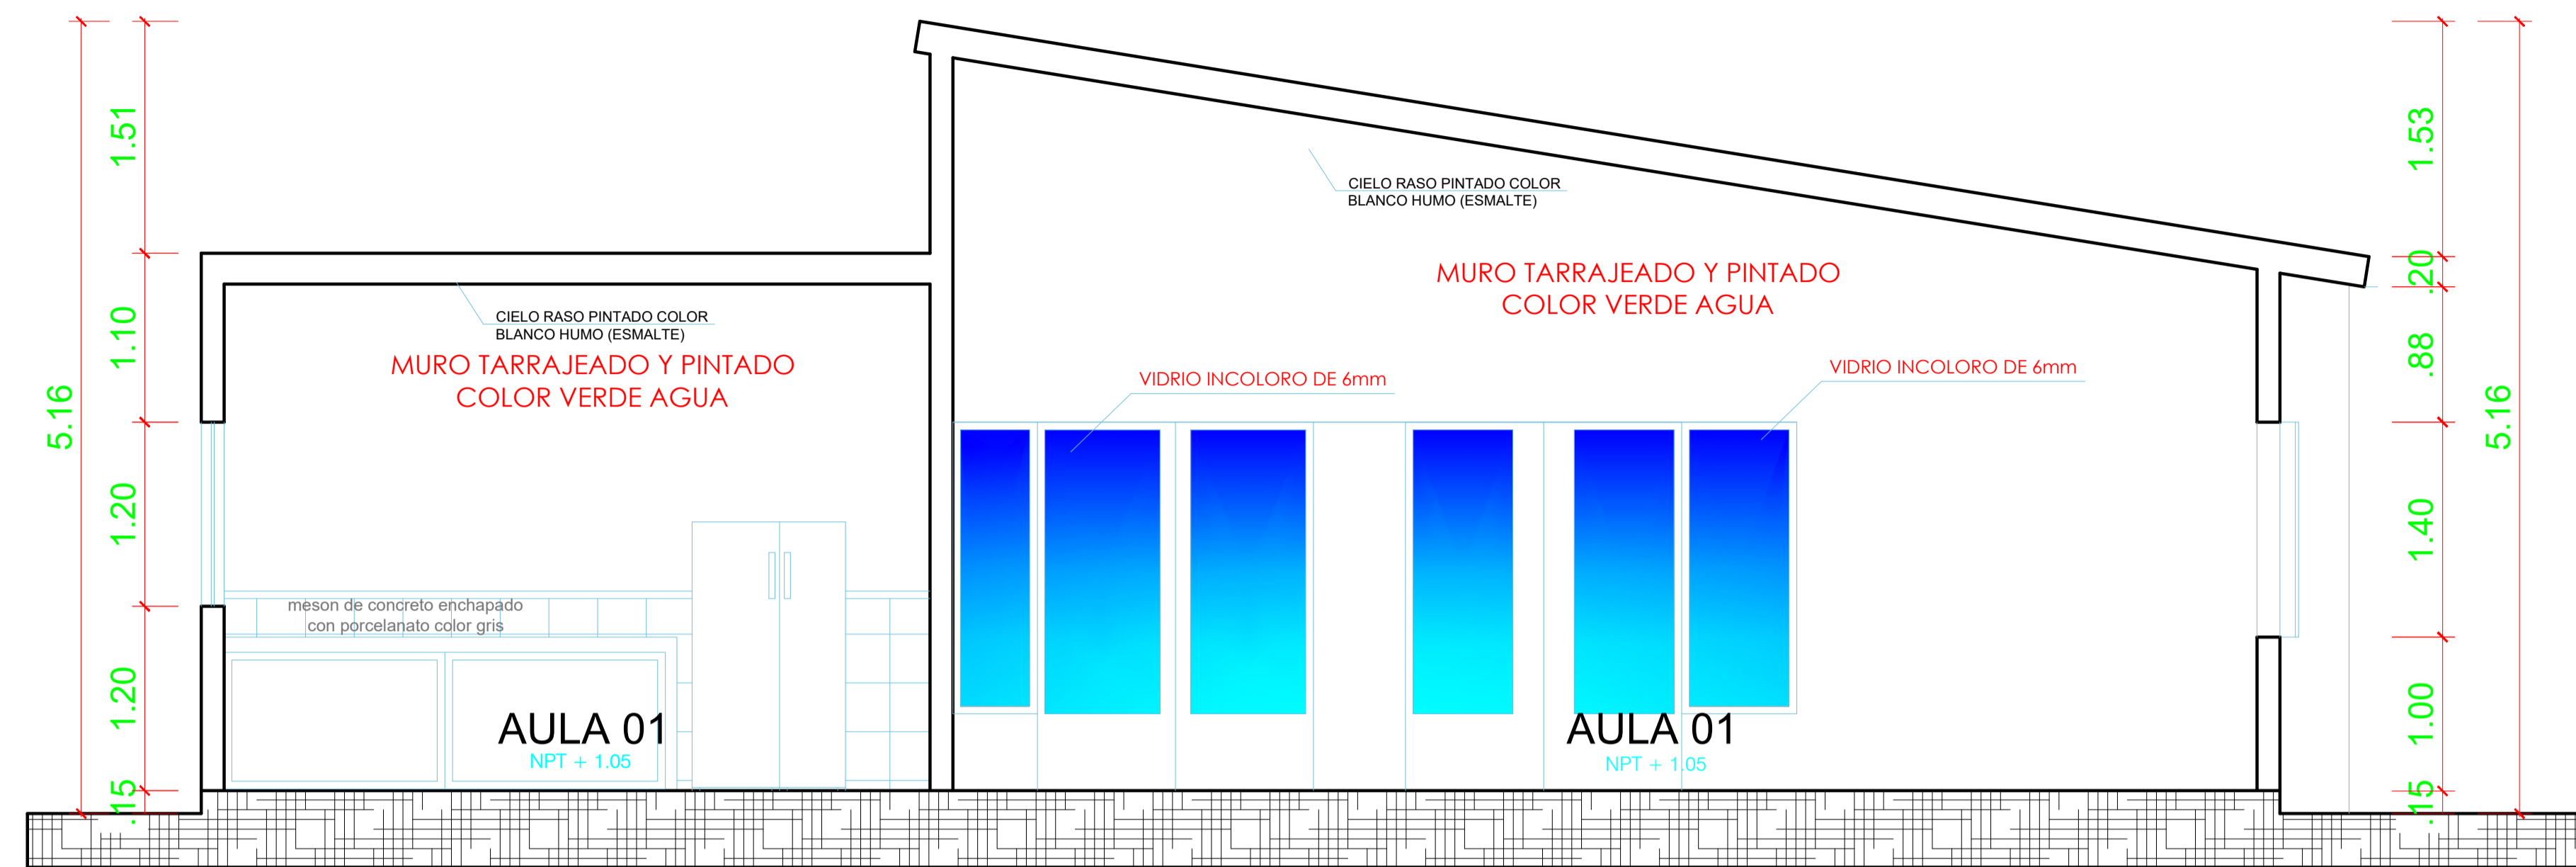


**CORTE A-A**  
**ESC: 1/50**

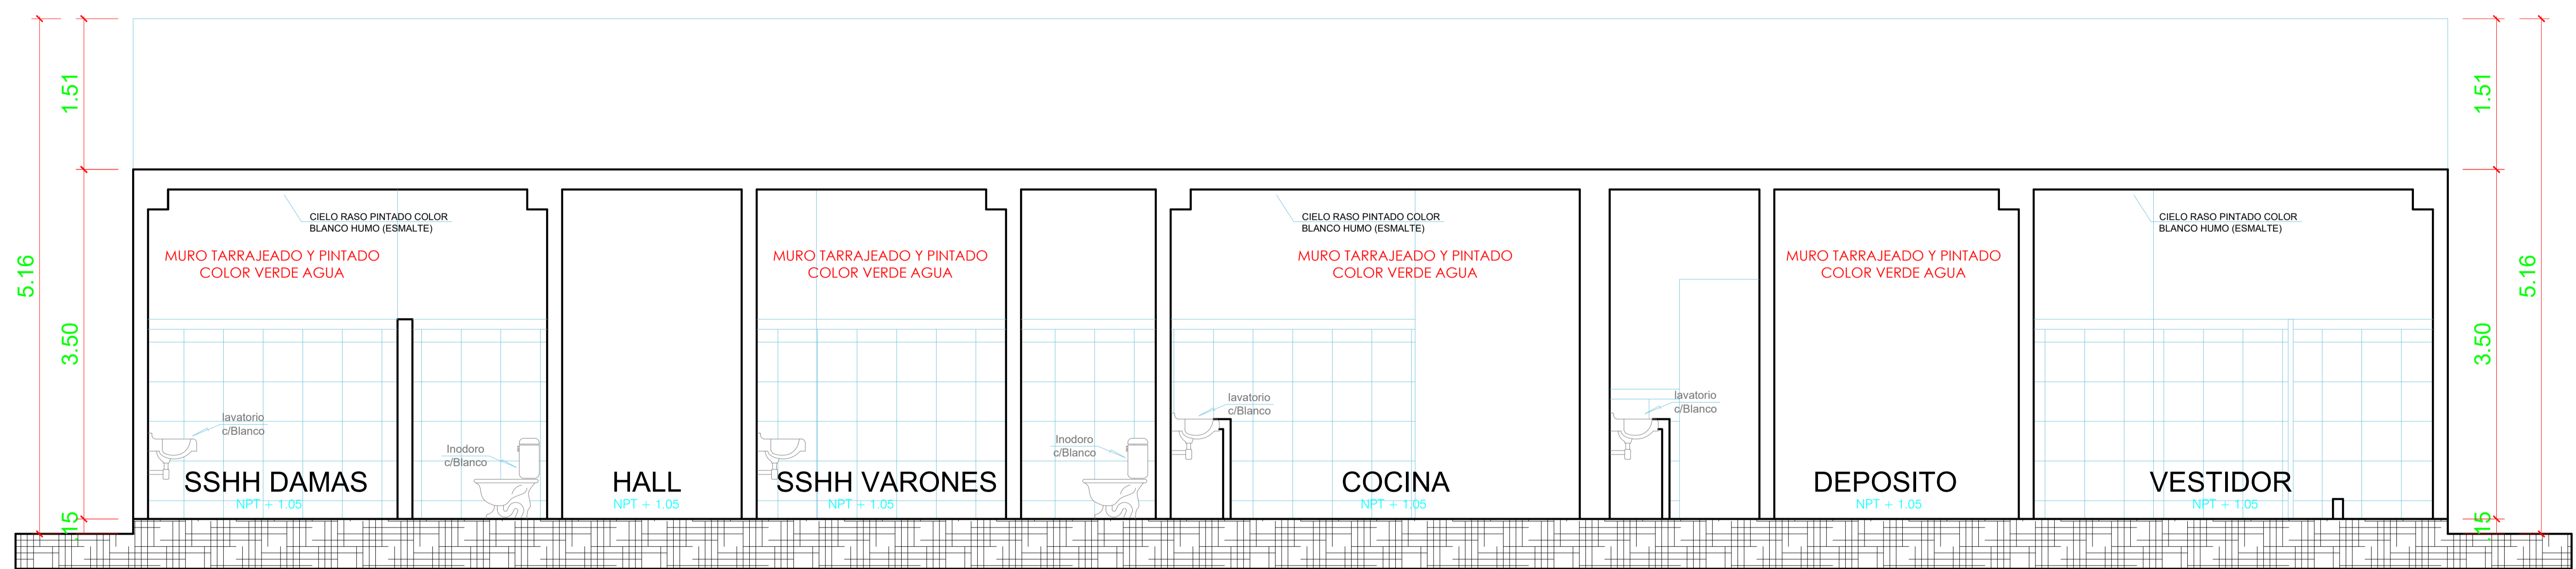


**CORTE B-B**  
**ESC: 1/50**

**CORTES DEL SUM**  
 ESCALA 1/50




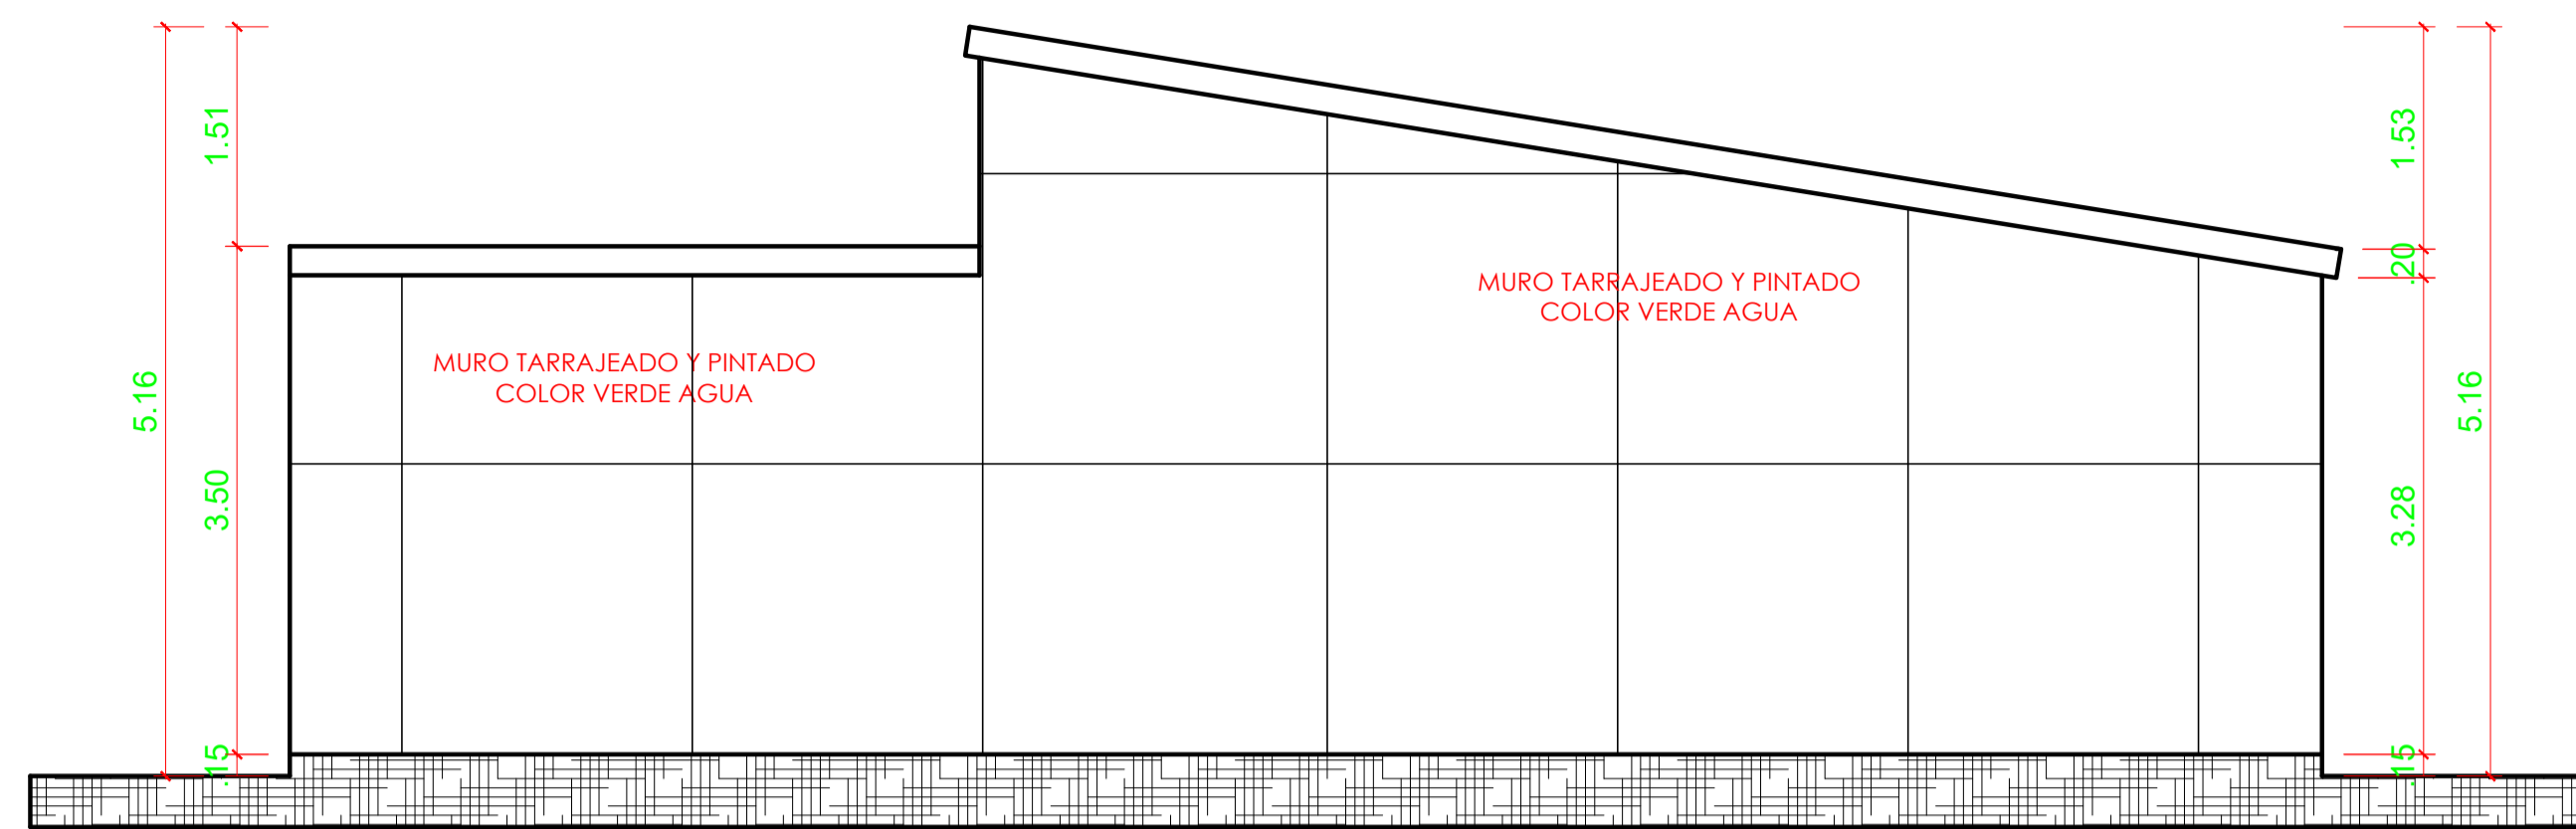


ELEVACION 01  
ESC: 1/50

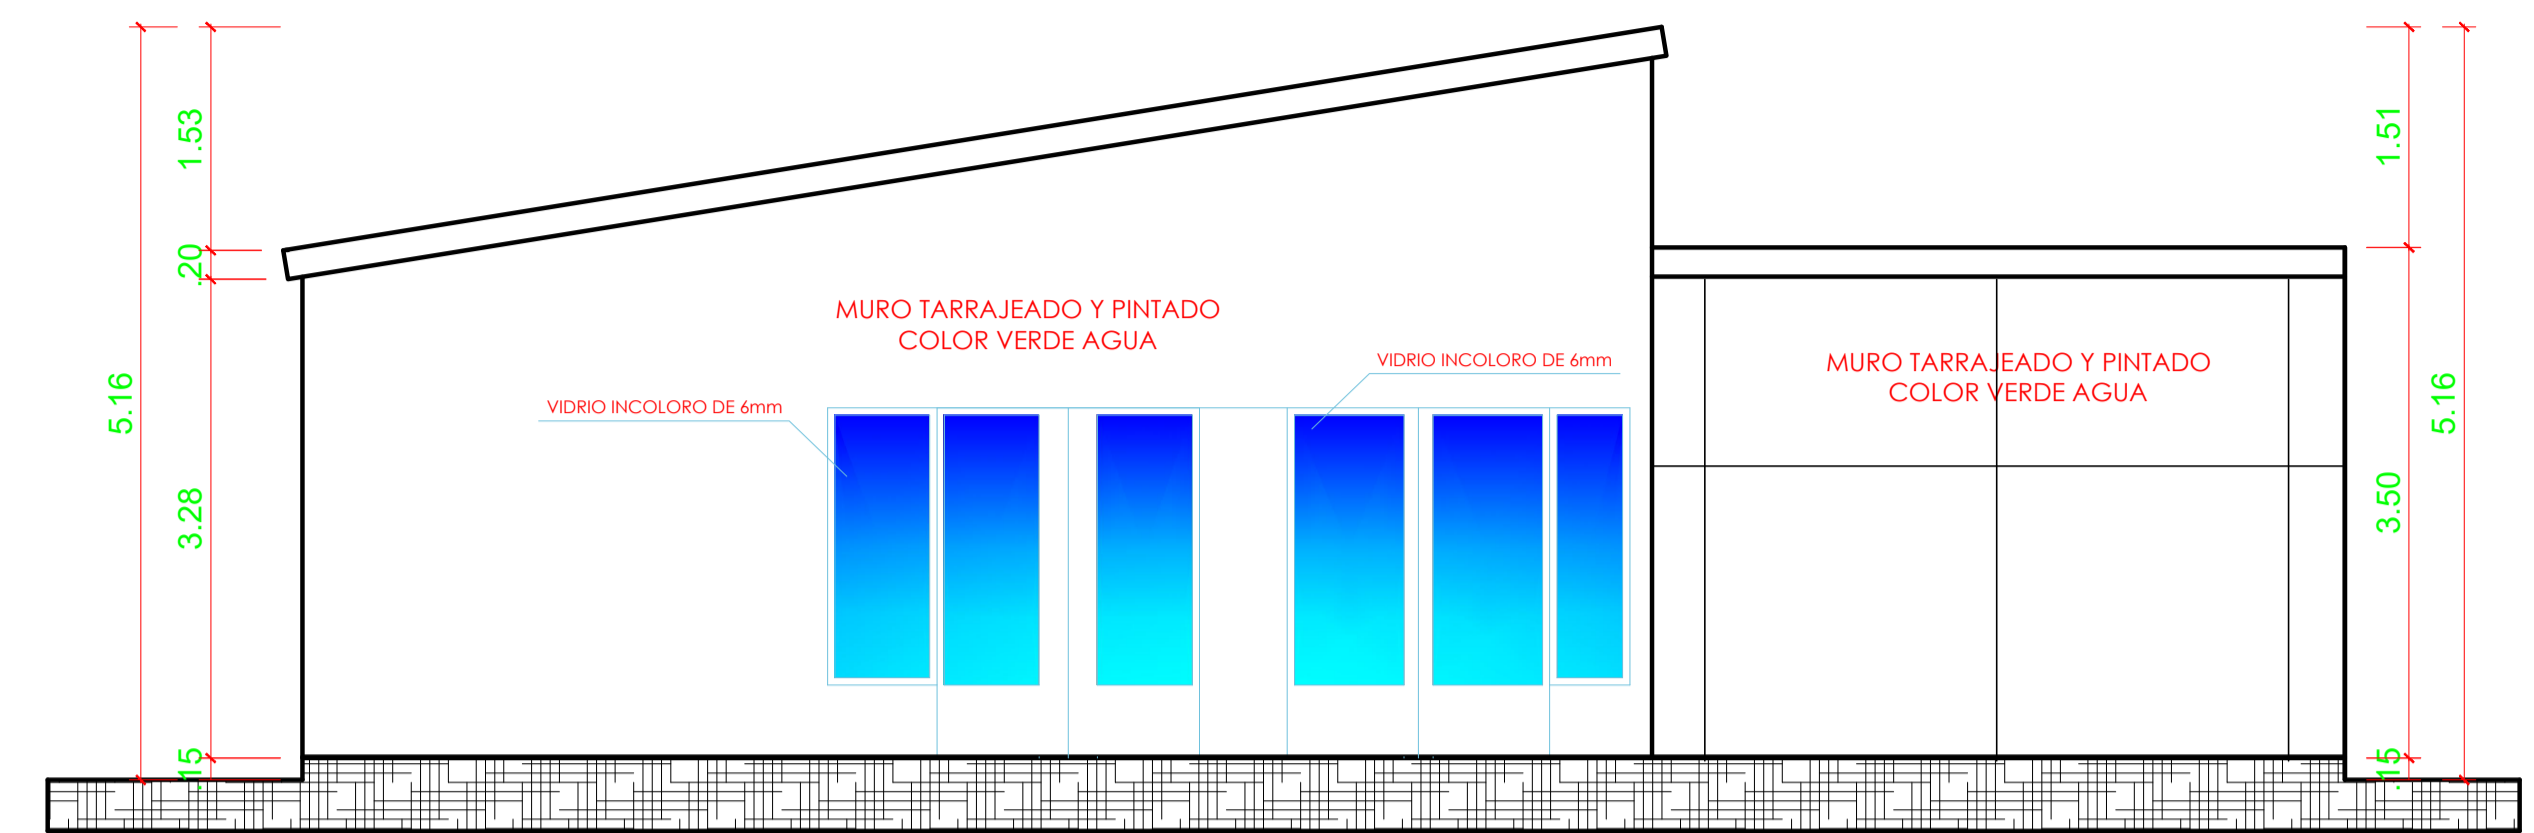

ELEVACION 04  
ESC: 1/50

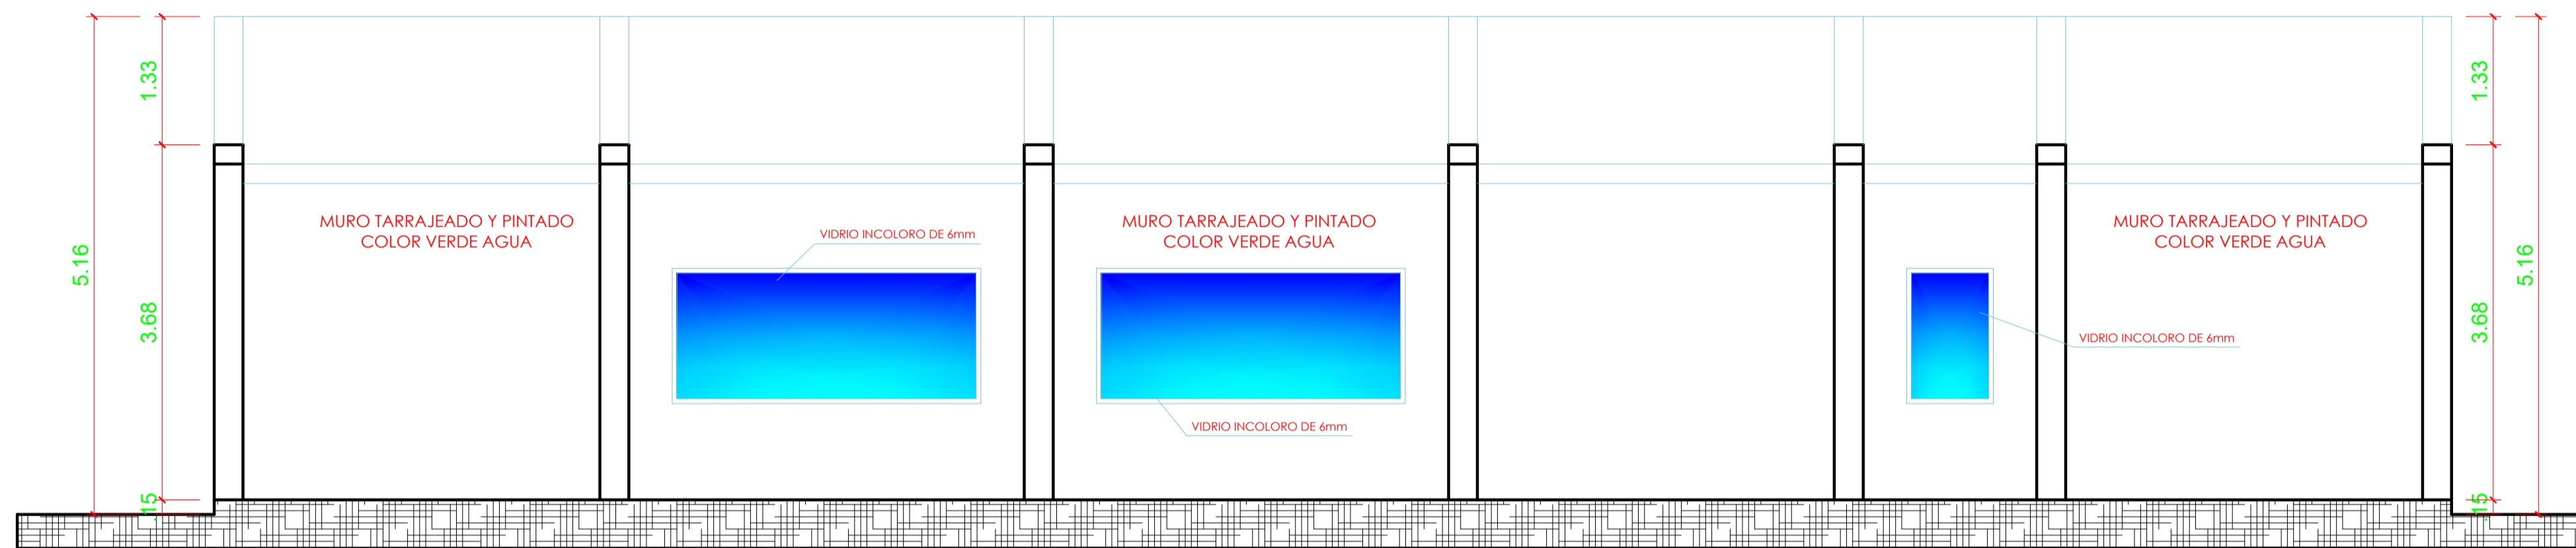

ELEVACION 02  
ESC: 1/50

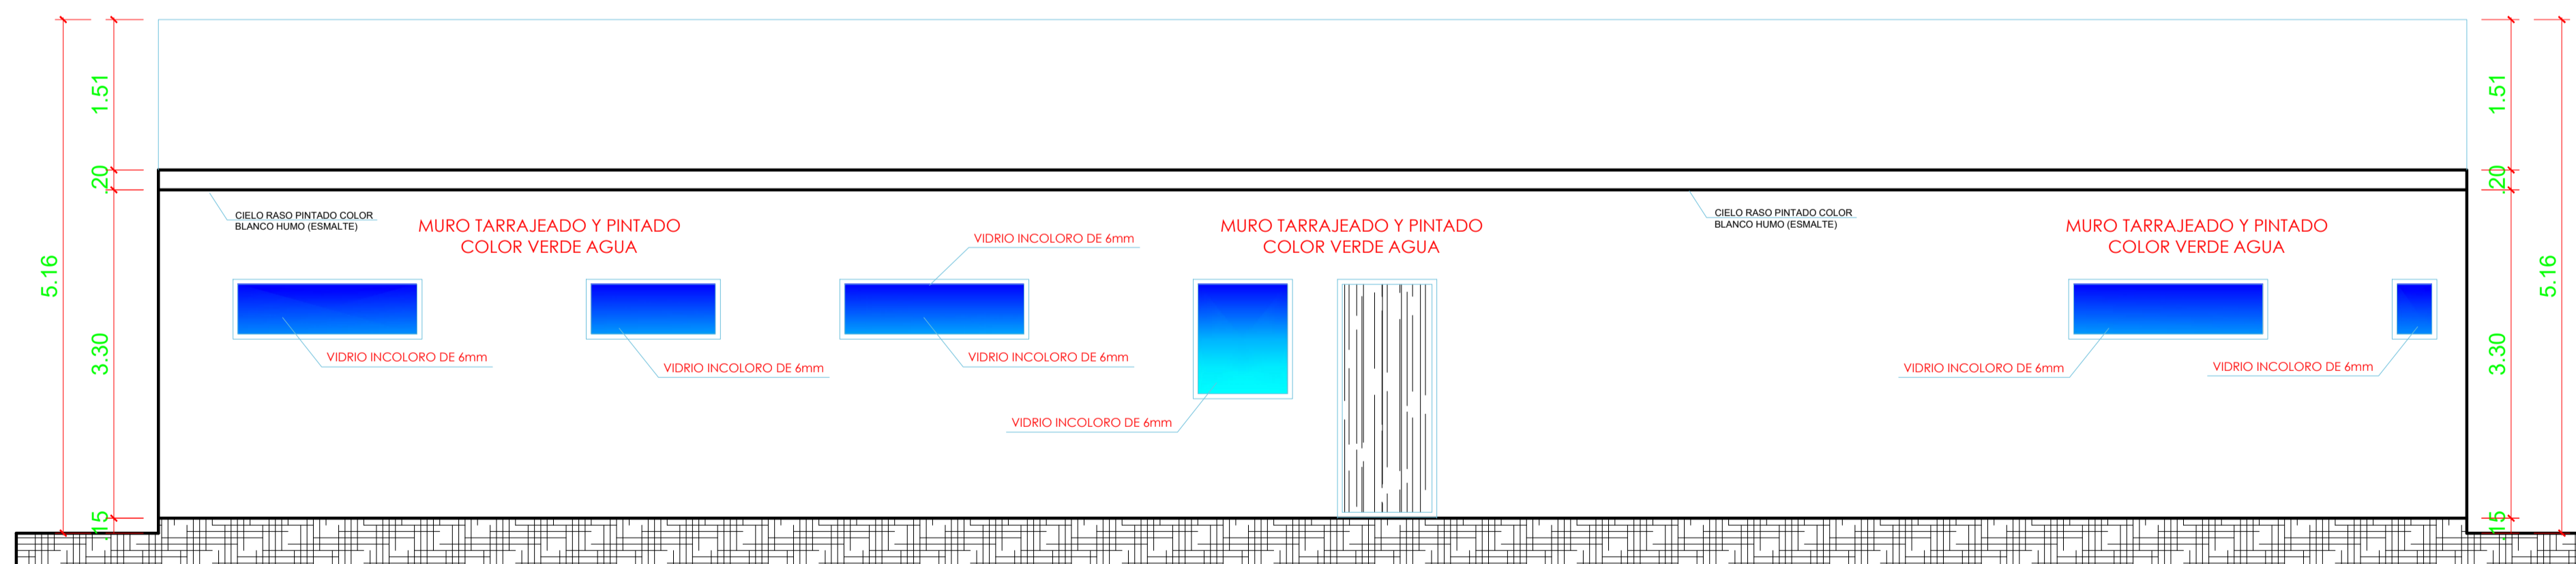

ELEVACION 03  
ESC: 1/50

ELEVACIONES DEL SUM  
ESCALA 1/50

**UPT**  
Facultad de Arquitectura y Urbanismo

“PROPUESTA ARQUITECTONICA DEL PUESTO DE VIGILANCIA E INSTRUCCIÓN MILITAR EN ZONA DE FRONTERA PARA GARANTIZAR LA SEGURIDAD E INTEGRIDAD DEL TERRITORIO EN PLAYA BARREDERA DEL DISTRITO DE LAS YARAS -TACNA, 2018”



**UNIVERSIDAD PRIVADA DE TACNA**  
FACULTAD DE ARQUITECTURA Y URBANISMO

PROYECTO: "PROPUESTA ARQUITECTONICA DEL PUESTO DE VIGILANCIA E INSTRUCCIÓN MILITAR EN ZONA DE FRONTERA PARA GARANTIZAR LA SEGURIDAD E INTEGRIDAD DEL TERRITORIO EN PLAYA BARREDERA DEL DISTRITO DE LAS YARAS -TACNA, 2018"

VI TALLER TUTORIAL DE TESIS


PROYECTO - ELEVACIONES SUM

ASESOR: ARQ. GUILLERMO AUGUSTO JIMENEZ FLORES


ESCALA: 1/50 FECHA: DIC. 2018

TESISTA: BACH. ARQ. SONIA ROSMERY, GONZALES CANSAYA

Nº DE CARTILLA: **AR-06**

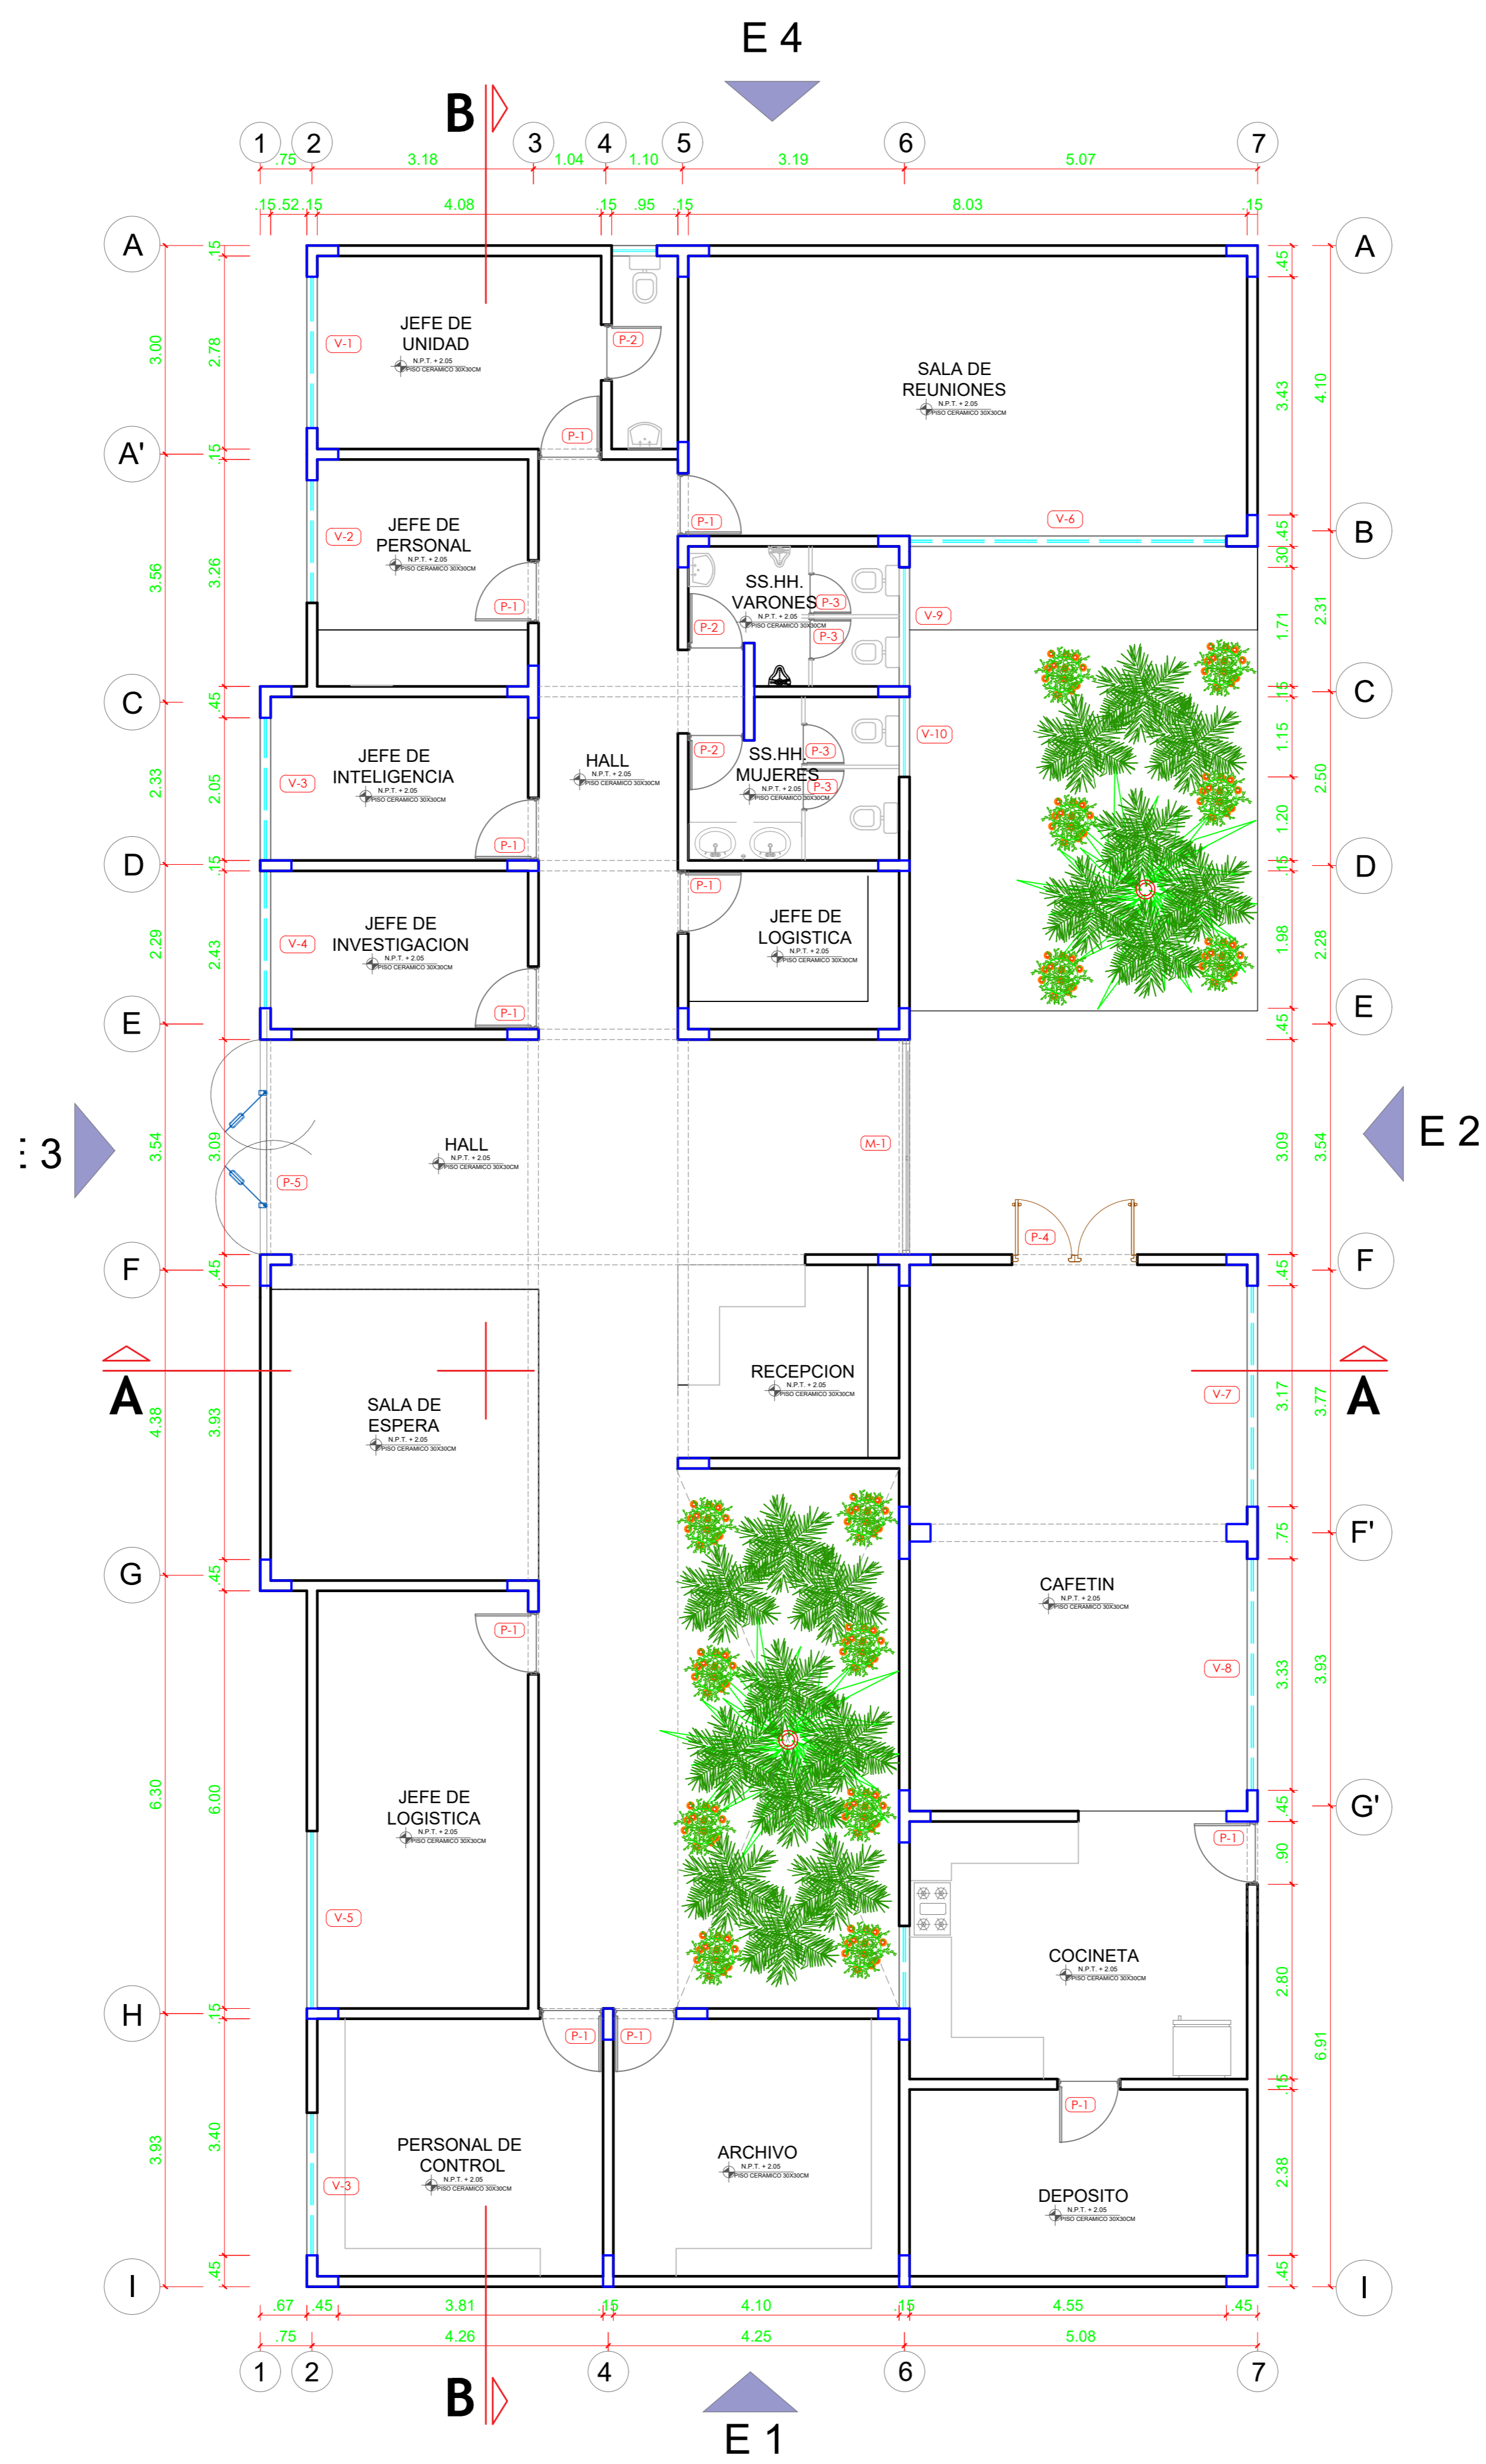


PLANTA DE COMANDANCIA  
ESCALA 1:150

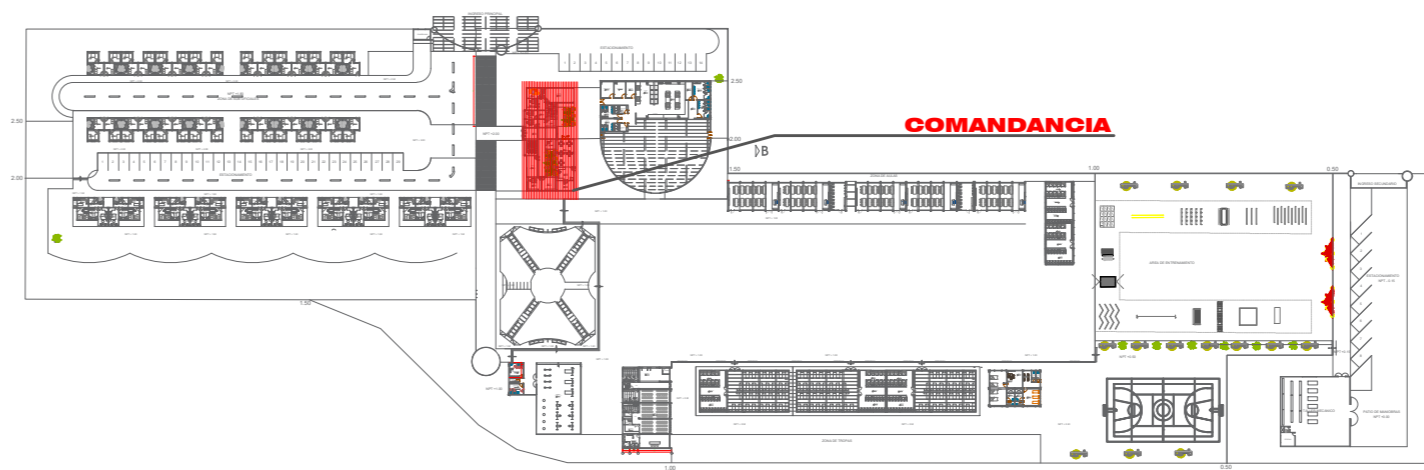


CUADRO DE VANOS 2DO NIVEL						
PUERTAS						
NOMENCLATURA	ALFEDER (m)	ANCHO (m)	ALTURA (m)	CARACTERISTICAS	UBICACION	CANTIDAD
P-1	-	0.90	2.40	PUERTA DE MADERA TIPO CONTRAPLACADO	AREAS DE JEFS	10
P-2	-	0.80	2.40	PUERTA DE MADERA TIPO CONTRAPLACADO	SSHH DAMAS Y VARONES	3
P-3	-	0.60	2.40	PUERTA METALICA	INODOROS	4
P-4	-	1.80	2.40	PUERTA DE MADERA TIPO CONTRAPLACADO	CAFETERIA	1
P-5	-	3.09	2.40	PUERTA METALICA	INGRESO PRINCIPAL	1
VENTANAS						
V-1	1.00	2.18	1.40	VENTANA CON MARCO DE ALUMINIO Y VIDRIO TRATADO GRIS	JEFE DE UNIDAD	01
V-2	1.00	1.75	1.40	VENTANA CON MARCO DE ALUMINIO Y VIDRIO TRATADO GRIS	JEFE DE PERSONAL	01
V-3	1.00	2.05	1.40	VENTANA CON MARCO DE ALUMINIO Y VIDRIO TRATADO GRIS	JEFE DE INTELIGENCIA PERSONAL DE CONTROL	02
V-4	1.00	1.98	1.40	VENTANA CON MARCO DE ALUMINIO Y VIDRIO TRATADO GRIS	JEFE DE INVESTIGACION	01
V-5	1.00	2.55	1.40	VENTANA CON MARCO DE ALUMINIO Y VIDRIO TRATADO GRIS	JEFE DE LOGISTICA	01
V-6	1.00	4.55	1.40	VENTANA CON MARCO DE ALUMINIO Y VIDRIO TRATADO GRIS	SALA DE REUNIONES	01
V-7	1.00	3.17	1.40	VENTANA CON MARCO DE ALUMINIO Y VIDRIO TRATADO GRIS	CAFETERIA	01
V-8	1.00	3.33	1.40	VENTANA CON MARCO DE ALUMINIO Y VIDRIO TRATADO GRIS	CAFETERIA	01
V-9	1.80	1.70	0.60	VENTANA CON MARCO DE ALUMINIO Y VIDRIO TRATADO GRIS	SSHH VARONES	01
V-10	1.80	1.15	0.60	VENTANA CON MARCO DE ALUMINIO Y VIDRIO TRATADO GRIS	SSHH DAMAS	01

CUADRO DE ACABADOS											
MATERIALES	PISOS			REVESTIMIENTOS			APARATOS Y ACCESORIOS SANITARIOS			COMERT.	
	INTRODUC.	ENTRUCOS	REVEST.	INTRODUC.	ENTRUCOS	AFARATOS	ACCESORIOS	GRIFERIA			
MODULOS	ALUMINIO ANODIZADO	ALUMINIO ANODIZADO	ALUMINIO ANODIZADO	ALUMINIO ANODIZADO	ALUMINIO ANODIZADO	ALUMINIO ANODIZADO	ALUMINIO ANODIZADO	ALUMINIO ANODIZADO	ALUMINIO ANODIZADO	ALUMINIO ANODIZADO	ALUMINIO ANODIZADO
ESPACIOS	ALUMINIO ANODIZADO	ALUMINIO ANODIZADO	ALUMINIO ANODIZADO	ALUMINIO ANODIZADO	ALUMINIO ANODIZADO	ALUMINIO ANODIZADO	ALUMINIO ANODIZADO	ALUMINIO ANODIZADO	ALUMINIO ANODIZADO	ALUMINIO ANODIZADO	ALUMINIO ANODIZADO

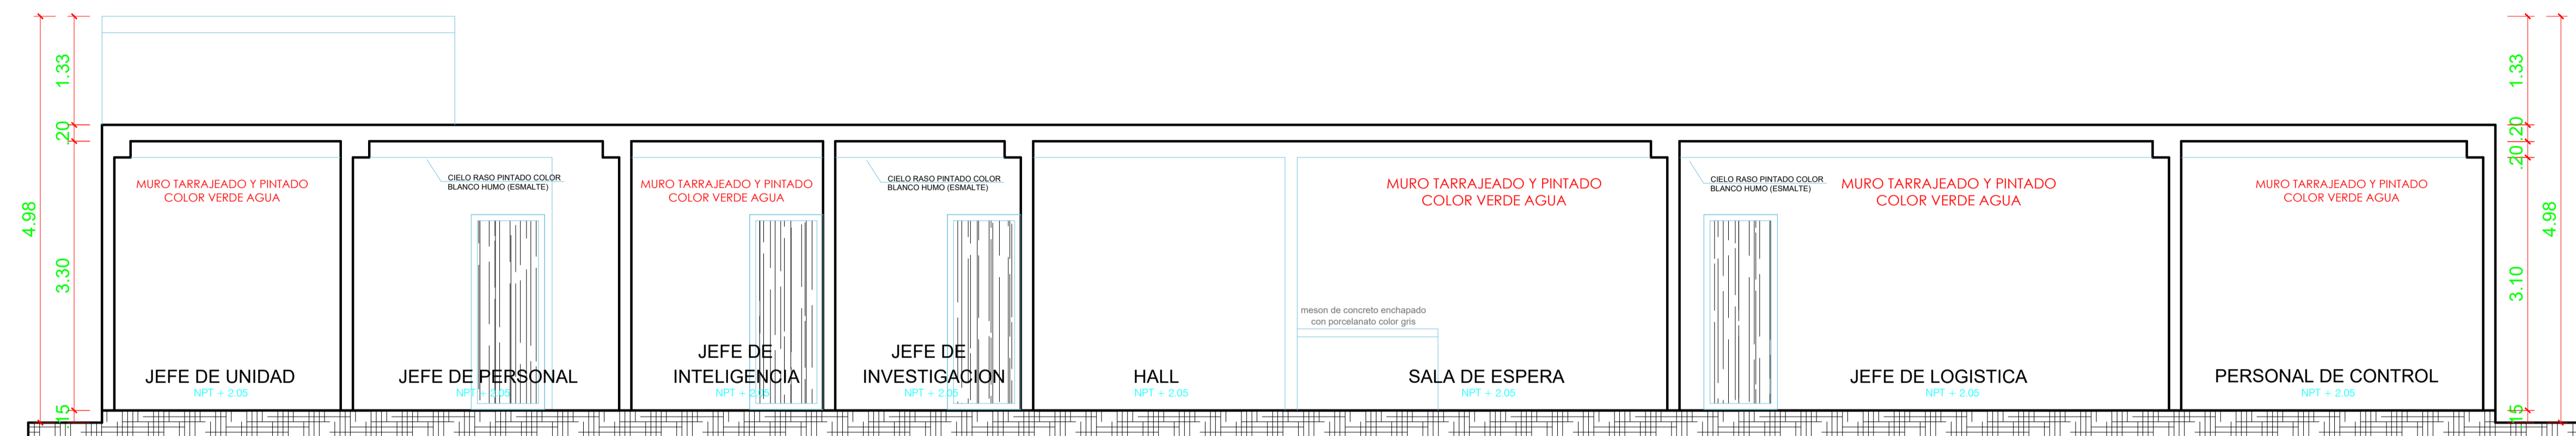

**CORTE B-B**  
ESC: 1/50

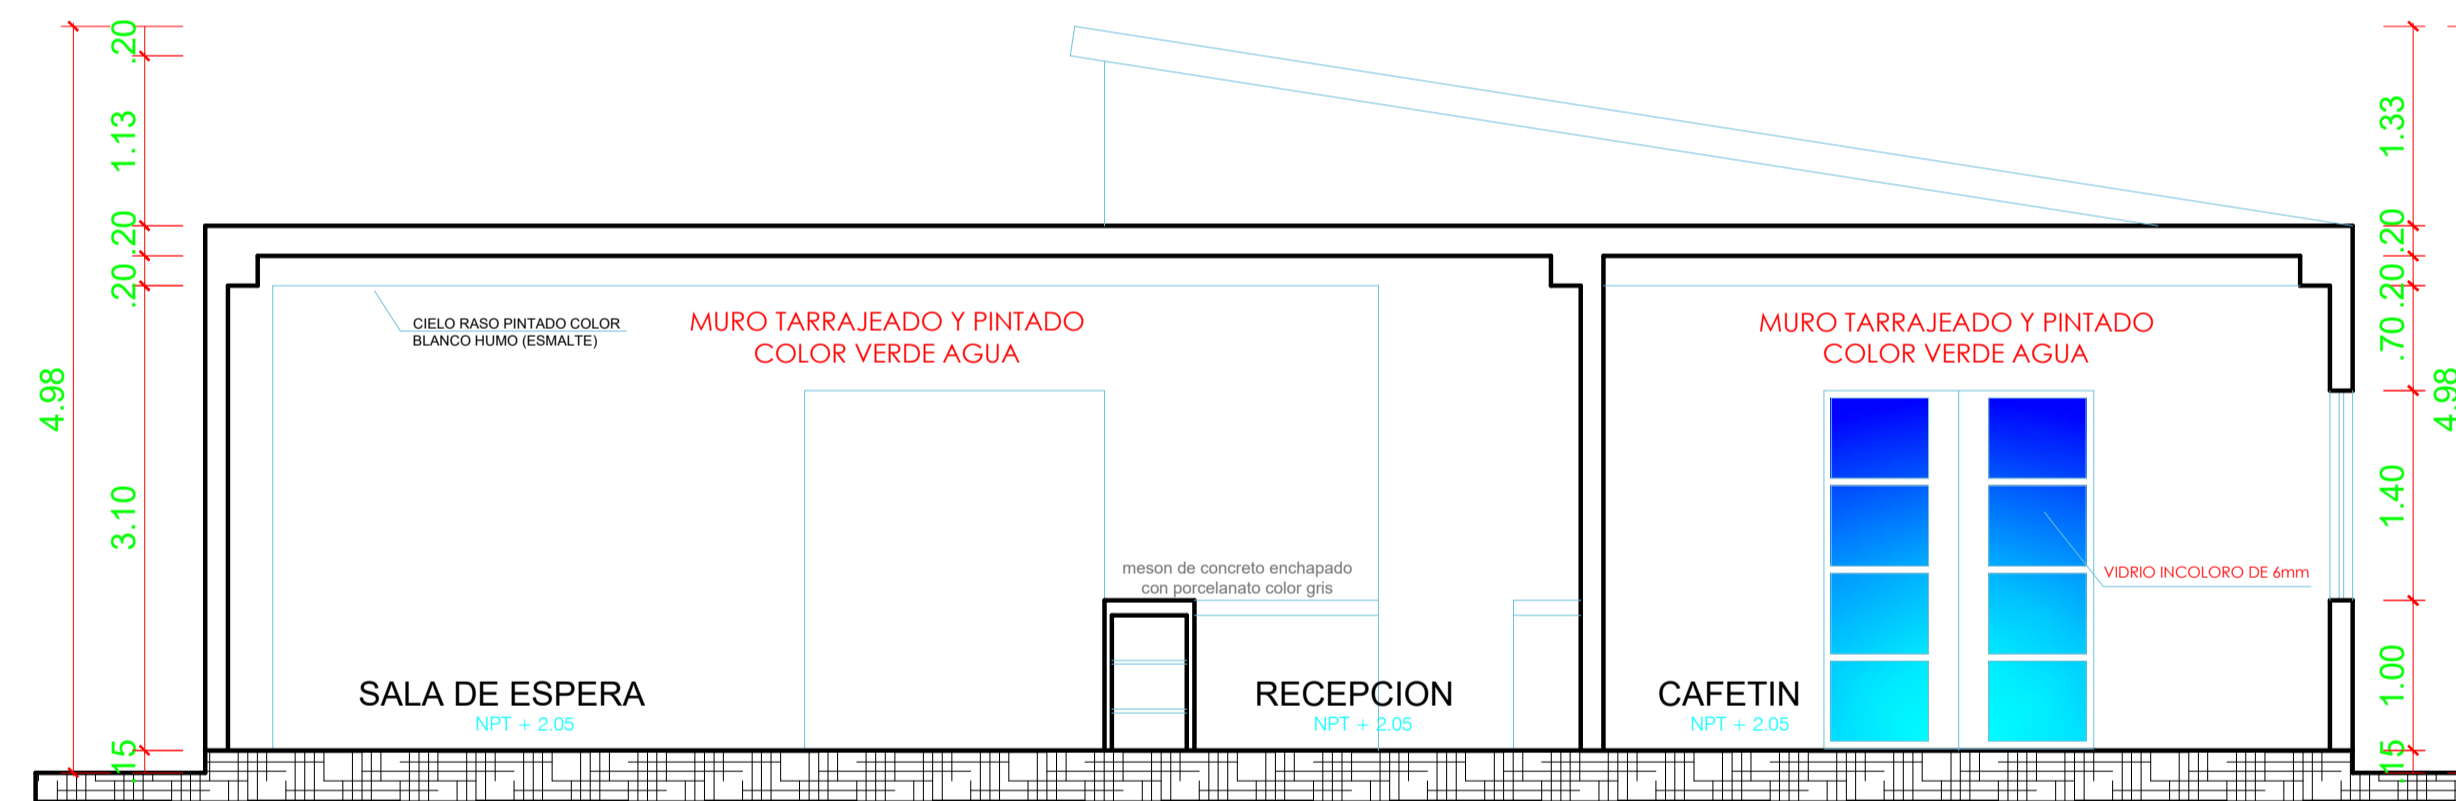


**CORTE A-A**  
ESC: 1/50

**CORTES DE LA COMANDANCIA**  
ESCALA 1/50


**“ PROPUESTA ARQUITECTONICA DEL PUESTO DE VIGILANCIA E INSTRUCCIÓN MILITAR EN ZONA DE FRONTERA PARA GARANTIZAR LA SEGURIDAD E INTEGRIDAD DEL TERRITORIO EN PLAYA BARREDERA DEL DISTRITO DE SAMA LAS YARAS -TACNA, 2018”**

**UPT**  
Facultad de Arquitectura y Urbanismo


<b>UNIVERSIDAD PRIVADA DE TACNA</b> FACULTAD DE ARQUITECTURA Y URBANISMO			
PROYECTO: "PROPUESTA ARQUITECTONICA DEL PUESTO DE VIGILANCIA E INSTRUCCIÓN MILITAR EN ZONA DE FRONTERA PARA GARANTIZAR LA SEGURIDAD E INTEGRIDAD DEL TERRITORIO EN PLAYA BARREDERA DEL DISTRITO DE SAMA LAS YARAS -TACNA, 2018"			
VI TALLER TUTORIAL DE TESIS			
PROYECTO - CORTES			
ASESOR:	ARQ. GUILLERMO AUGUSTO JIMENEZ FLORES	TESISTA:	BACH. ARQ. SONIA ROSMERY, GONZALES CANSAYA
ESCALA:	1/50	FECHA:	DIC. 2018
			N° de LAMINA: <b>AR-08</b>

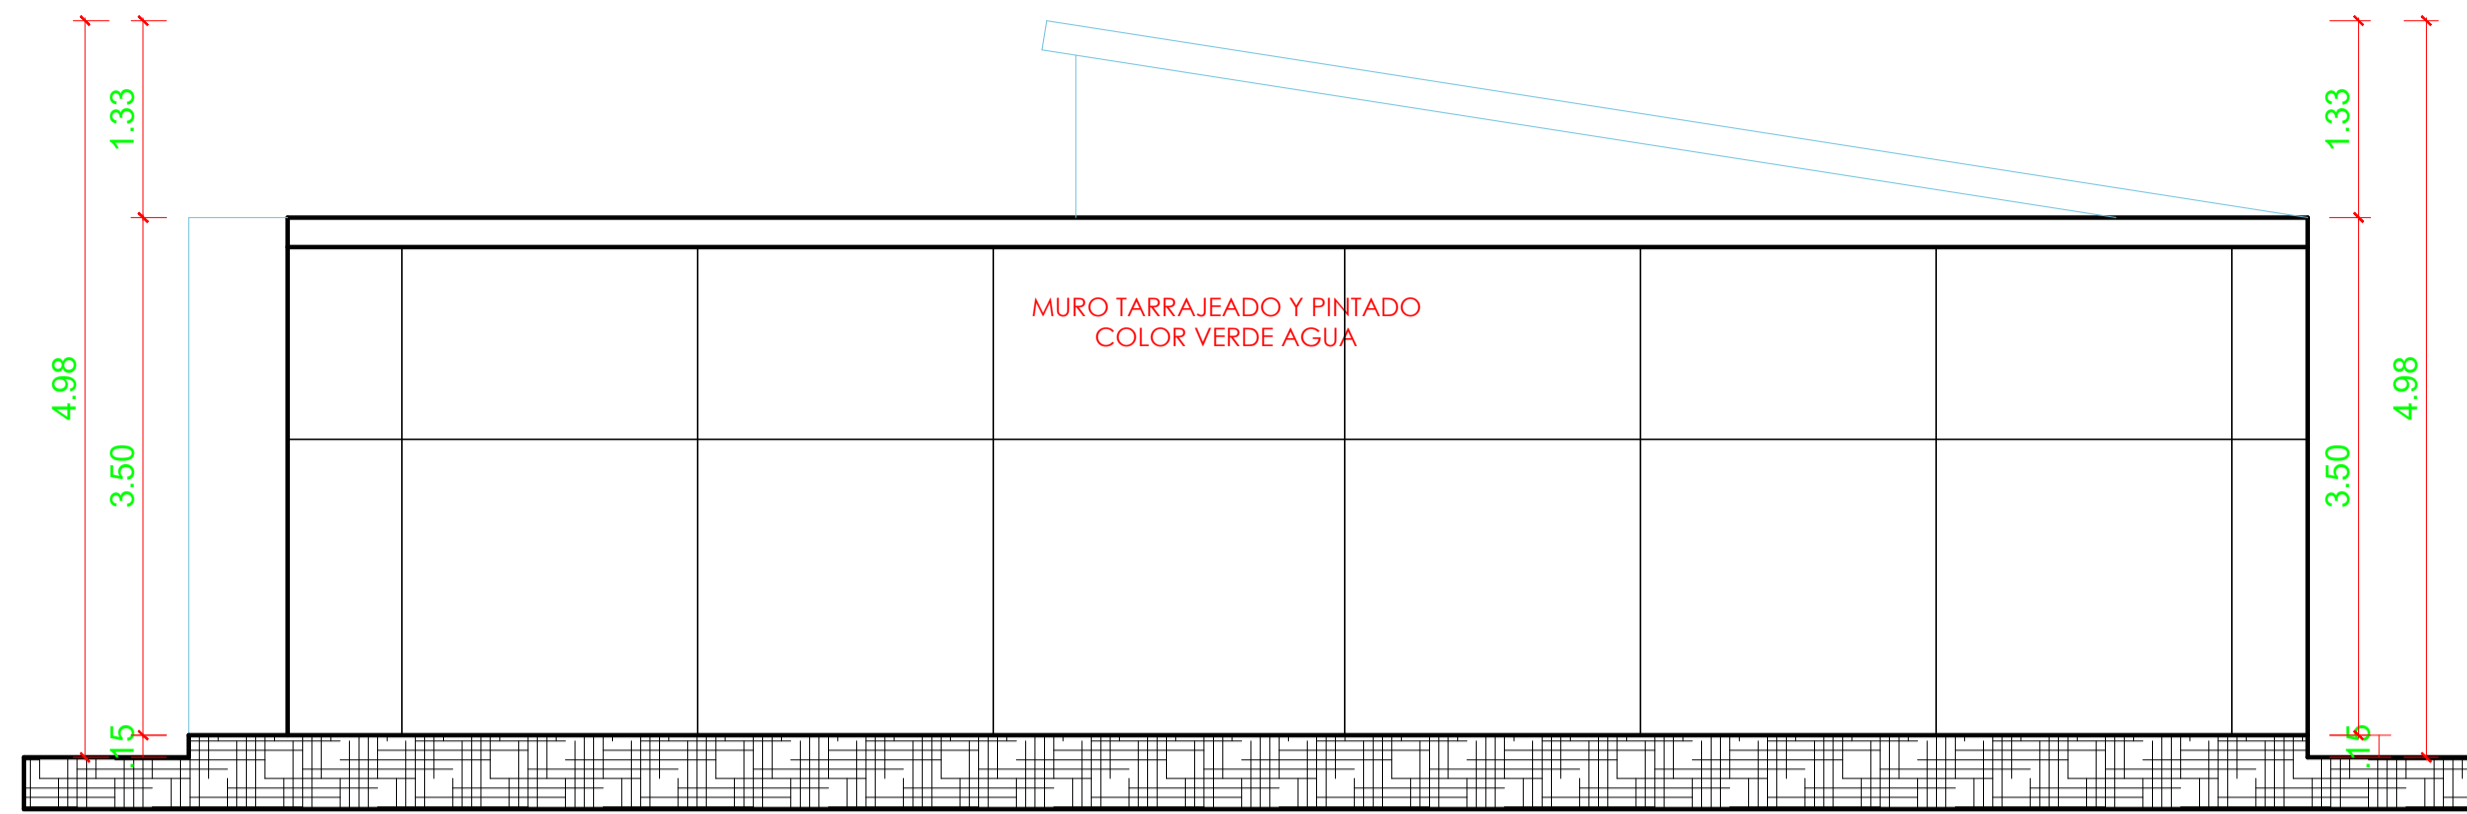


**ELEVACION 01**  
ESC: 1/50

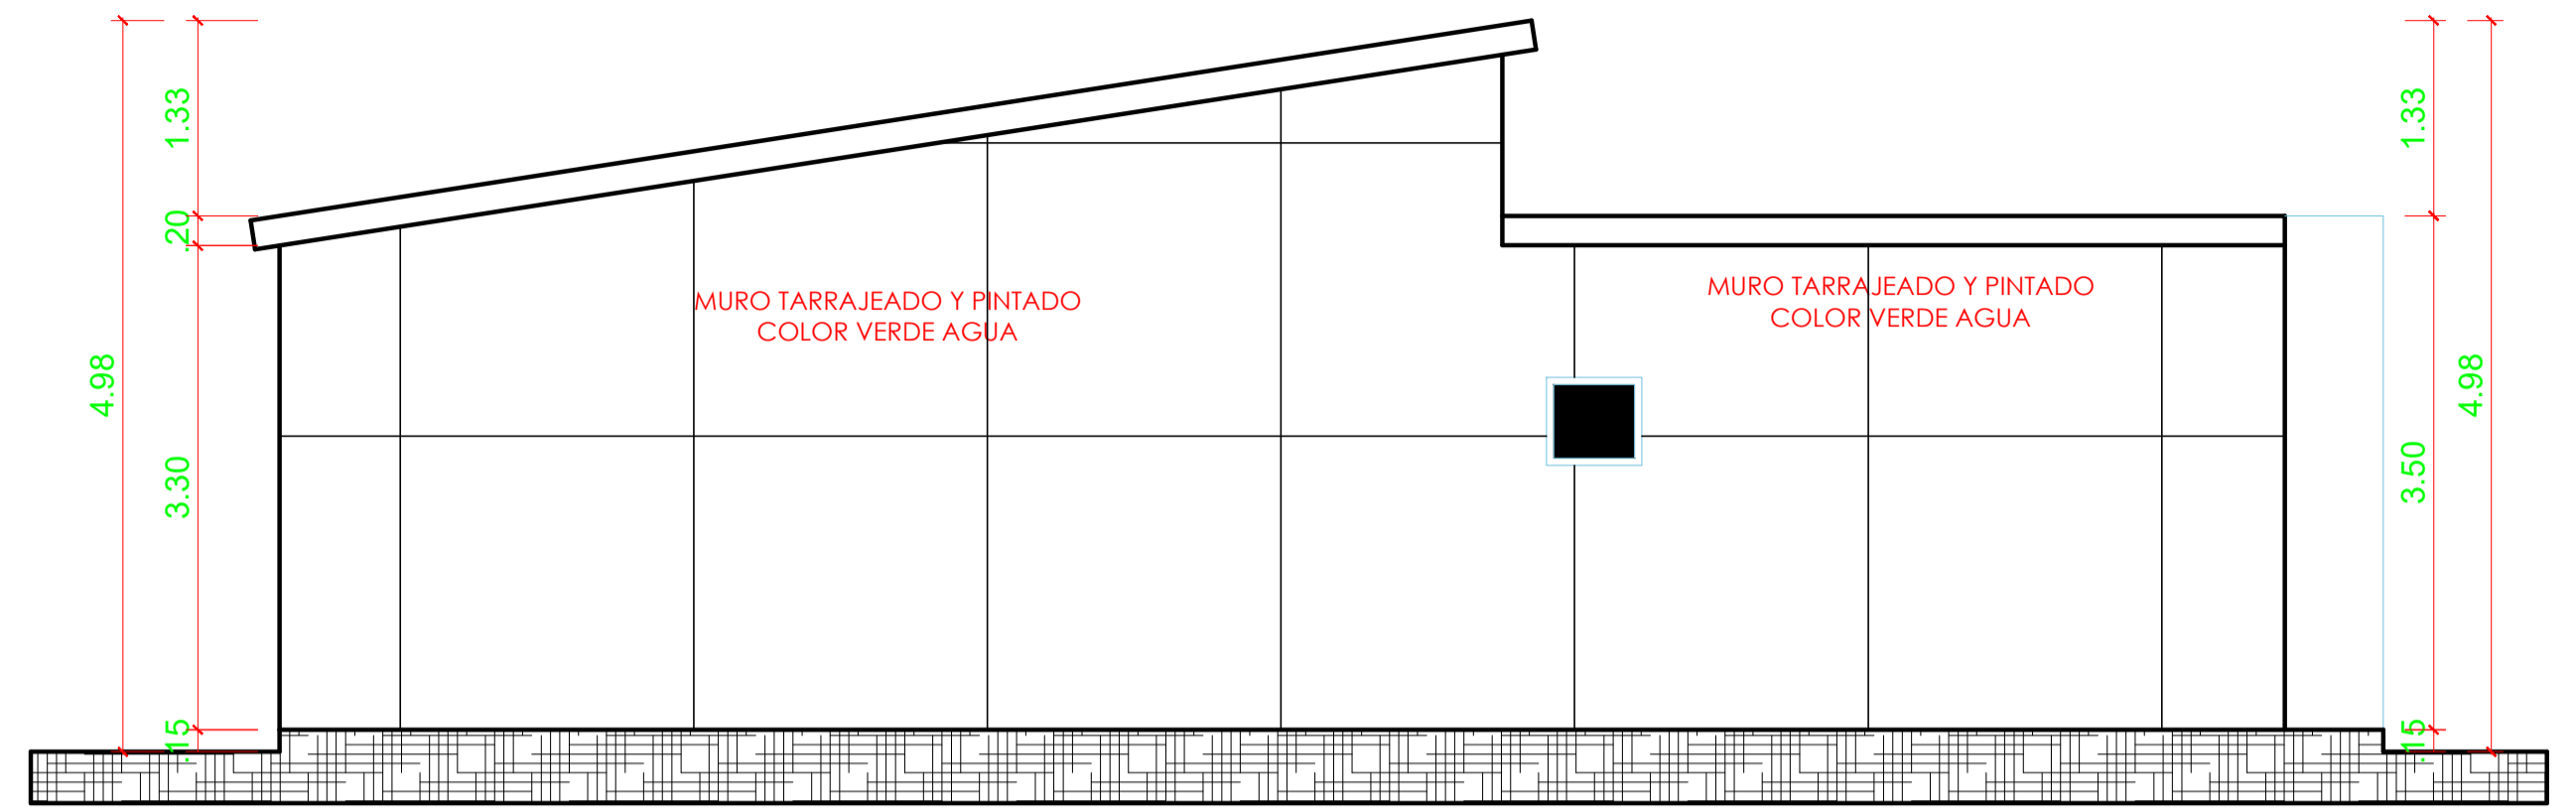

**ELEVACION 04**  
ESC: 1/50

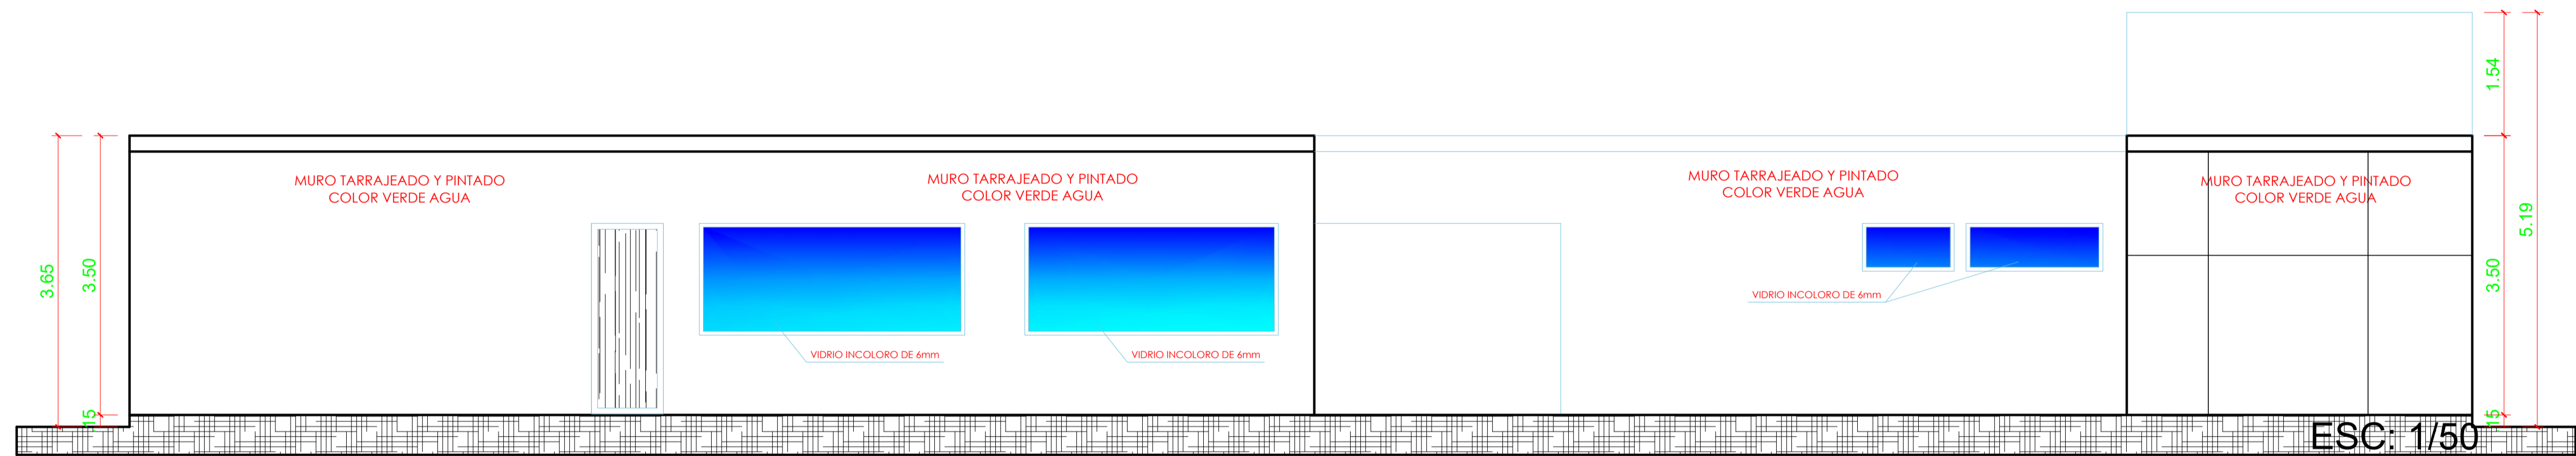

**ELEVACION 02**  
ESC: 1/50

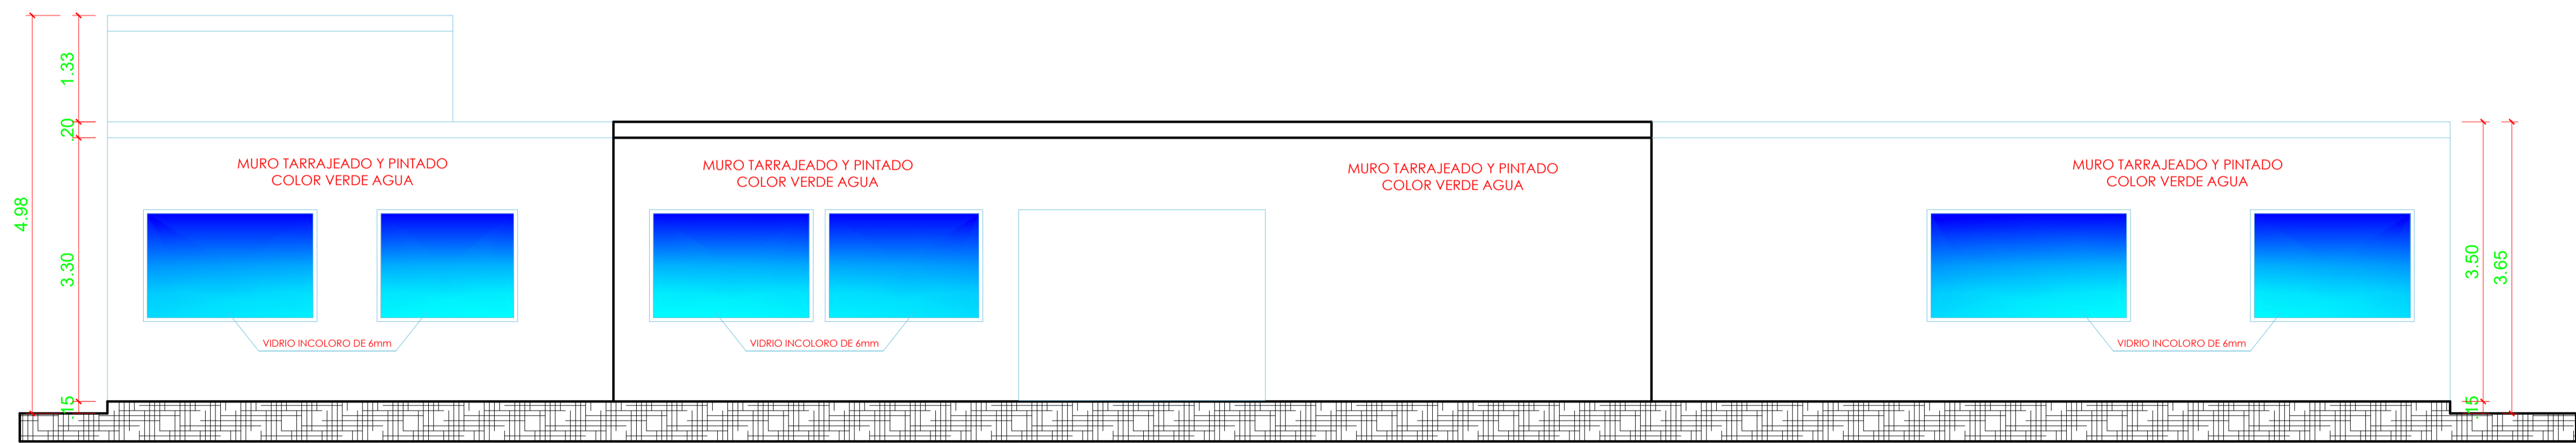


**ELEVACION 03**  
ESC: 1/50

**ELEVACIONES DE COMANDANCIA**  
ESCALA 1/50

**“PROPUESTA ARQUITECTONICA DEL PUESTO DE VIGILANCIA E INSTRUCCIÓN MILITAR EN ZONA DE FRONTERA PARA GARANTIZAR LA SEGURIDAD E INTEGRIDAD DEL TERRITORIO EN PLAYA BARREDERA DEL DISTRITO DE SAMA LAS YARAS -TACNA, 2018”**

		<b>UNIVERSIDAD PRIVADA DE TACNA</b> FACULTAD DE ARQUITECTURA Y URBANISMO	
		PROYECTO: "PROPUESTA ARQUITECTONICA DEL PUESTO DE VIGILANCIA E INSTRUCCIÓN MILITAR EN ZONA DE FRONTERA PARA GARANTIZAR LA SEGURIDAD E INTEGRIDAD DEL TERRITORIO EN PLAYA BARREDERA DEL DISTRITO DE SAMA LAS YARAS -TACNA, 2018"	
VI TALLER TUTORIAL DE TESIS			
PLANO: PROYECTO - ELEVACIONES DE LA COMANDANCIA			
ASESOR:	ARQ. GUILLERMO AUGUSTO JIMENEZ FLORES	TESISTA:	BACH. ARQ. SONIA ROSMERY, GONZALES CANSAYA
ESCALA:	1/50	FECHA:	DIC. 2018
			N° de LÁMINA: <b>AR-09</b>

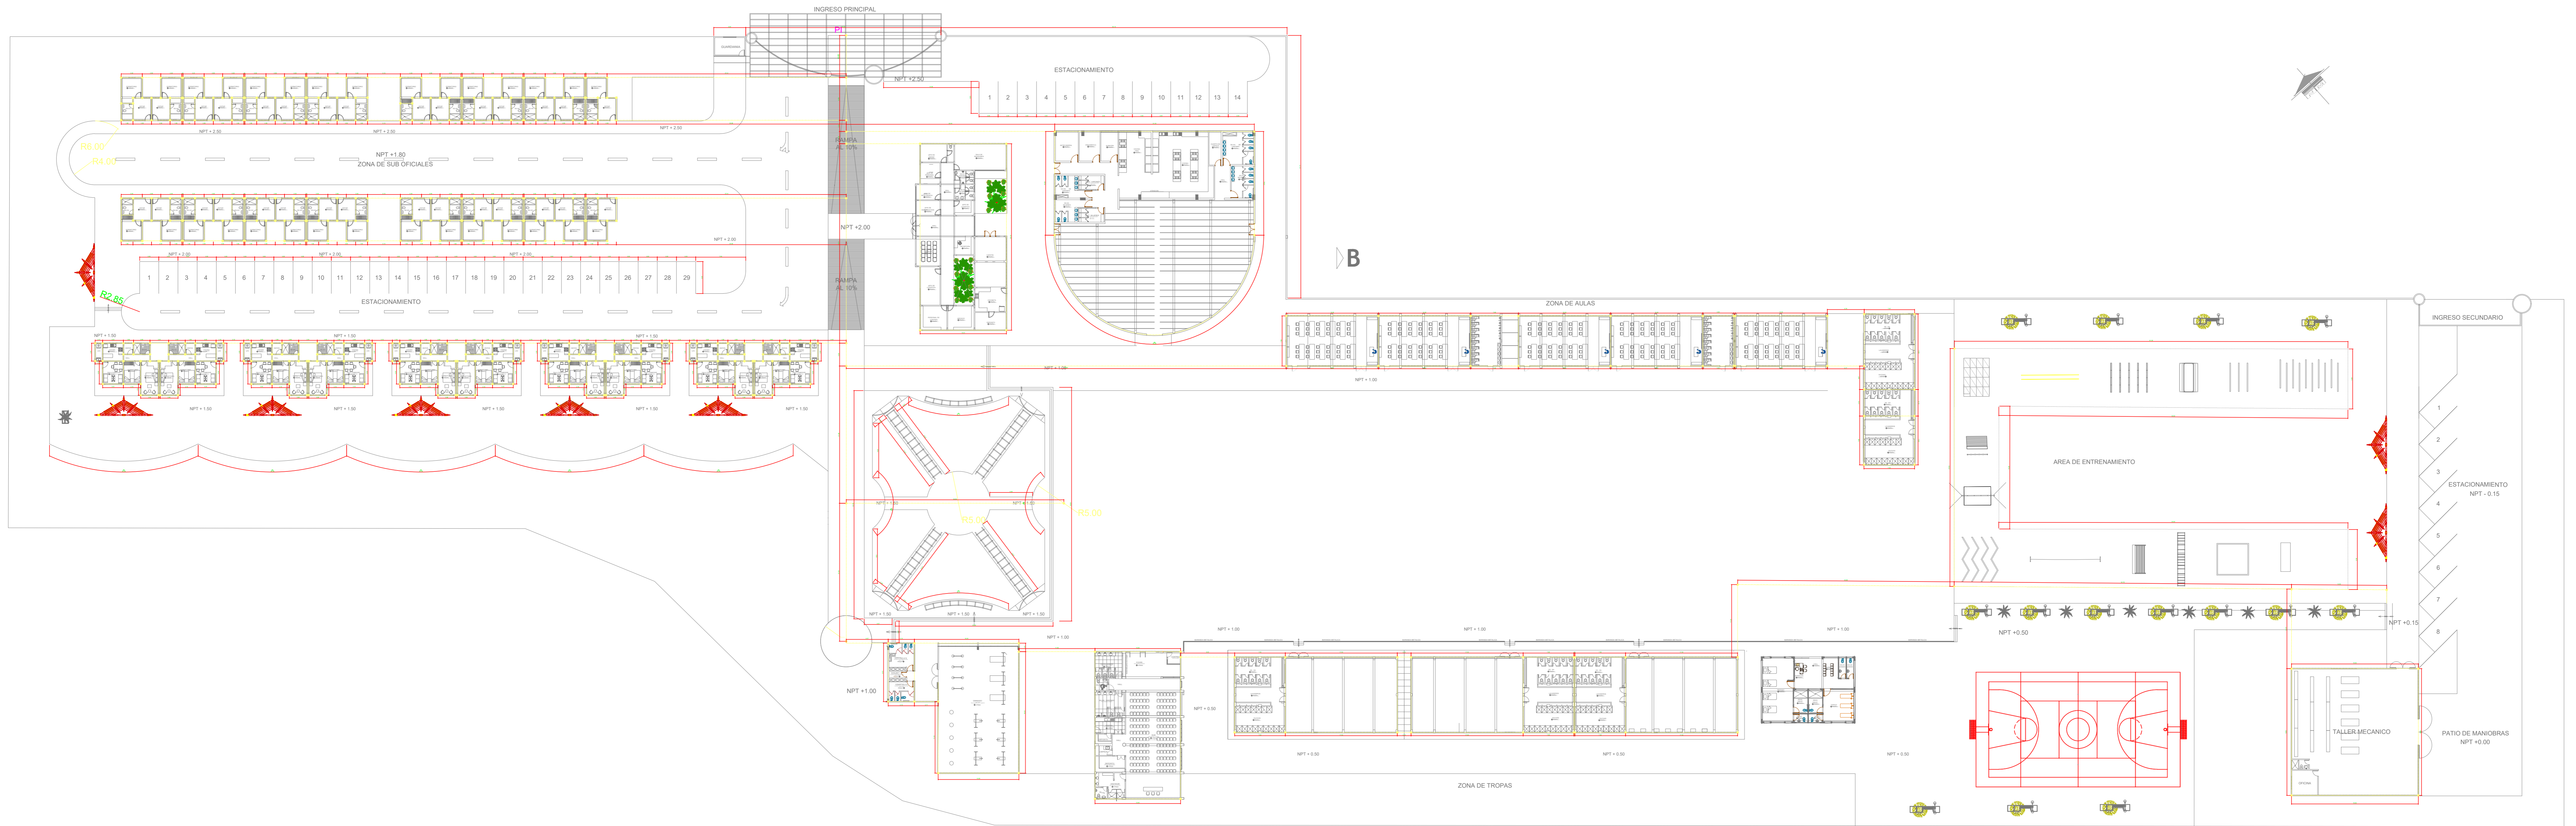

PLANO DE TRAZOS

ESC: 1/175

**PLANO DE TRAZOS**  
 ESCALA 1/175  
**UPT**  
 Facultad de Arquitectura y Urbanismo

**“PROPUESTA ARQUITECTONICA DEL PUESTO DE VIGILANCIA E INSTRUCCIÓN MILITAR EN ZONA DE FRONTERA PARA GARANTIZAR LA SEGURIDAD E INTEGRIDAD DEL TERRITORIO EN PLAYA BARREDERA DEL DISTRITO DE SAMA LAS YARAS -TACNA, 2018”**

<b>UNIVERSIDAD PRIVADA DE TACNA</b> FACULTAD DE ARQUITECTURA Y URBANISMO			
<small>PROYECTO *PROPUESTA ARQUITECTONICA DEL PUESTO DE VIGILANCIA E INSTRUCCIÓN MILITAR EN ZONA DE FRONTERA PARA GARANTIZAR LA SEGURIDAD E INTEGRIDAD DEL TERRITORIO EN PLAYA BARREDERA DEL DISTRITO DE SAMA LAS YARAS -TACNA, 2018*</small>			
VI TALLER TUTORIAL DE TESIS			
PROYECTO - PLANO DE TRAZADO			
ASESOR:	ARQ. GUILLERMO AUGUSTO JIMENEZ FLORES	TESISTA:	BACH. ARQ. SONIA ROSMERY, GONZALES CANSAYA
ESCALA:	1/175	FECHA:	03C. 2018
			<b>AR-10</b>