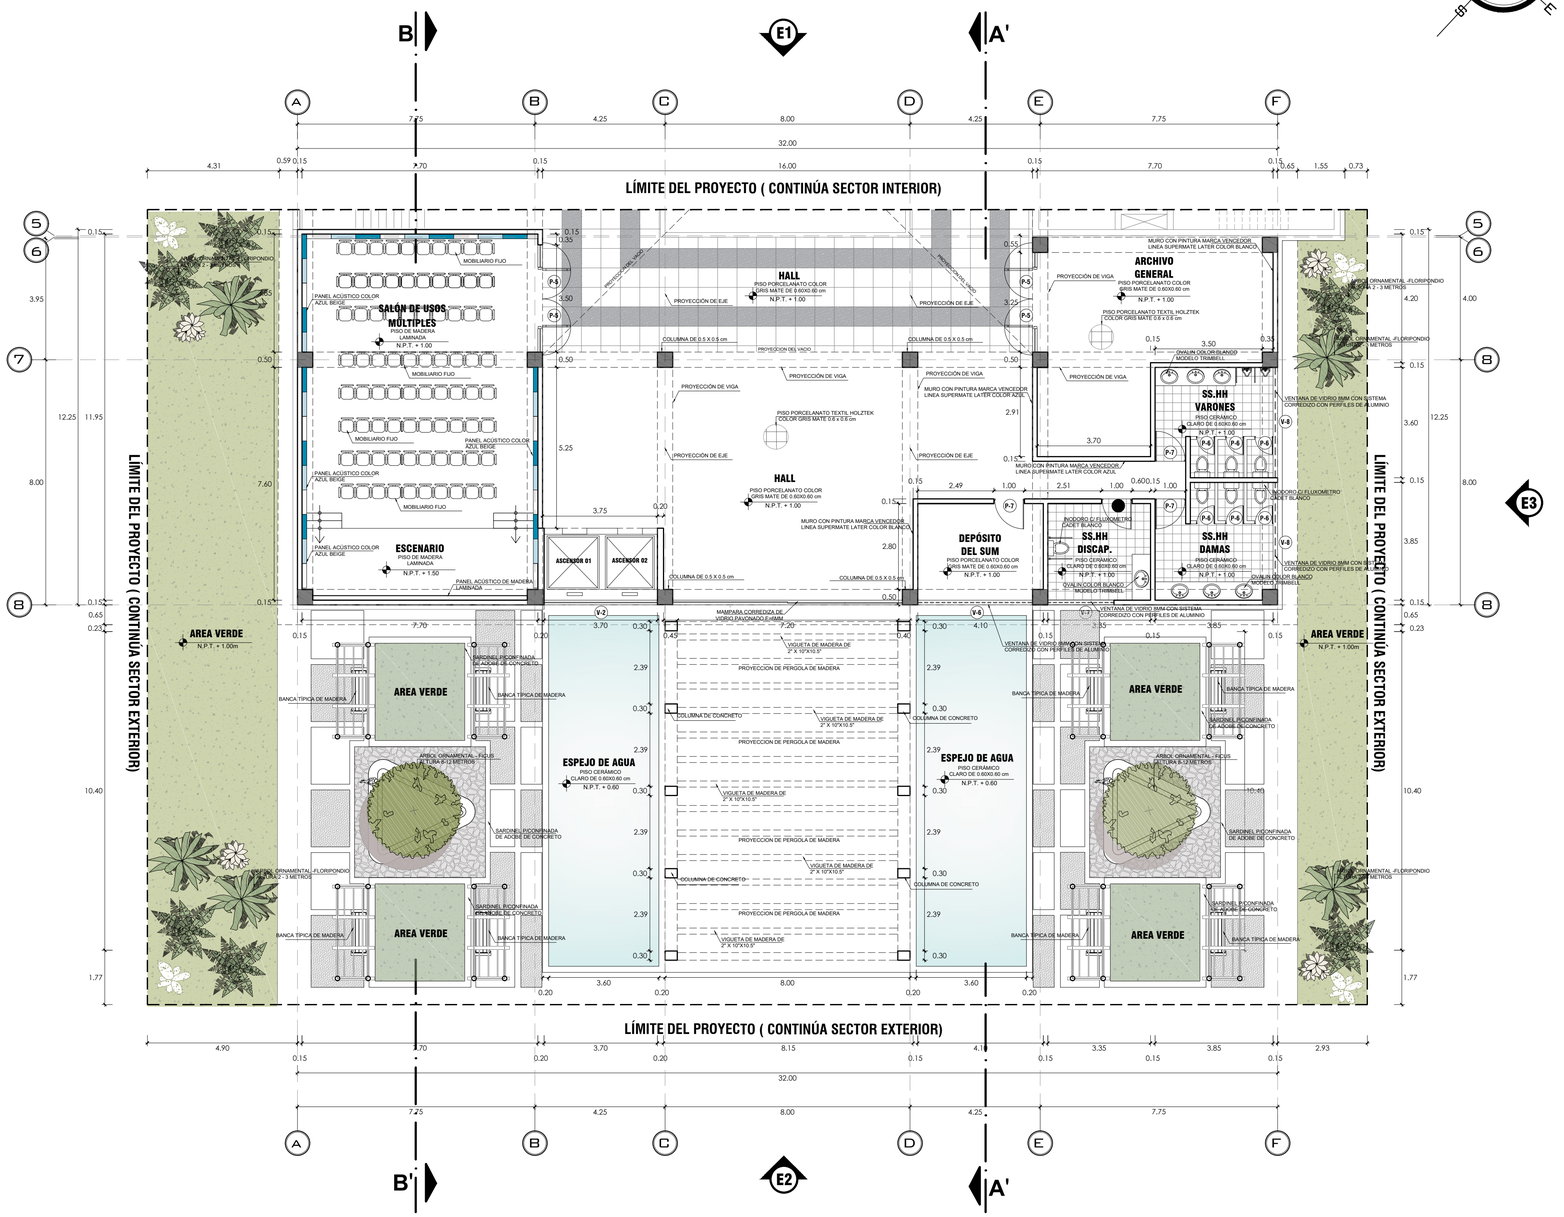

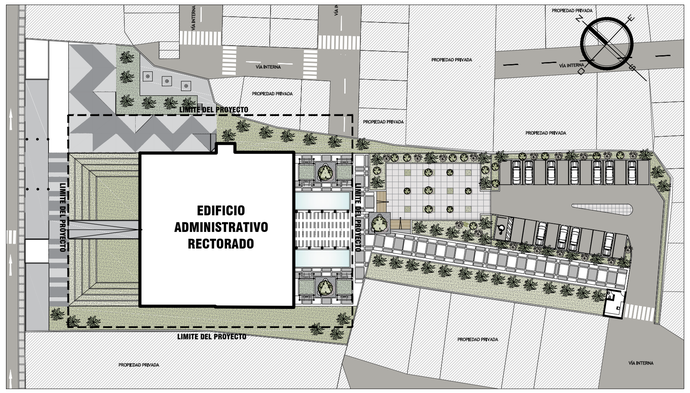

PLANO CLAVE

CUADRO DE VANOS

CUADRO DE VANOS - PUERTAS

	ANCHO	ALTO	DESCRIPCIÓN
P1	2.00	2.50	PUERTA DE VIDRIO TEMPLADO DE 8mm, 2 HOJAS
P2	0.70	2.20	PUERTA VAIVEN VIDRIO TEMPLADO 8mm, 1 HOJA
P3	0.65	2.20	PUERTA DE MADERA CONTRAPLACADA, 1 HOJA
P4	1.00	2.50	PUERTA PRESURIZADA, 1 HOJA
P5	1.00	2.50	PUERTA DE MADERA CONTRAPLACADA, 2 HOJAS
P6	0.60	2.20	PUERTA DE MELAMINA, 1 HOJA
P7	1.00	2.20	PUERTA DE TRIPLAY CONTRAPLACADA, 1 HOJA
P8	1.00	2.50	PUERTA DE VIDRIO PAVONADO, 1 HOJA

CUADRO DE VANOS - VENTANAS

	ANCHO	ALTO	ALFEIZER	DESCRIPCIÓN
V1	1.67	4.00	-	VENTANA TIPO SISTEMA VIDRIO TEMPLEX INCOLORO 8mm
V2	3.75	4.00	-	VENTANA TIPO SISTEMA VIDRIO TEMPLEX INCOLORO 8mm
V3	7.30	4.00	-	VENTANA TIPO SISTEMA VIDRIO TEMPLEX INCOLORO 8mm
V4	7.00	4.00	-	VENTANA TIPO SISTEMA VIDRIO TEMPLEX INCOLORO 8mm
V5	3.75	1.00	1.80	VENTANA TIPO SISTEMA VIDRIO TEMPLEX INCOLORO 8mm
V6	3.75	0.50	3.50	VENTANA TIPO SISTEMA VIDRIO TEMPLEX INCOLORO 8mm
V7	2.16	0.50	3.50	VENTANA TIPO SISTEMA VIDRIO TEMPLEX INCOLORO 8mm
V8	2.50	0.50	1.30	VENTANA TIPO SISTEMA VIDRIO TEMPLEX INCOLORO 8mm
V9	12.40	2.80	-	VENTANA TIPO SISTEMA VIDRIO TEMPLEX INCOLORO 8mm
V10	5.00	2.80	-	VENTANA TIPO SISTEMA VIDRIO TEMPLEX INCOLORO 8mm
V11	2.00	2.80	-	VENTANA TIPO SISTEMA VIDRIO TEMPLEX INCOLORO 8mm
V12	5.65	2.80	-	VENTANA TIPO SISTEMA VIDRIO TEMPLEX INCOLORO 8mm
V13	8.20	2.80	-	VENTANA TIPO SISTEMA VIDRIO TEMPLEX INCOLORO 8mm
V14	12.30	2.80	-	VENTANA TIPO SISTEMA VIDRIO TEMPLEX INCOLORO 8mm

CUADRO DE ACABADOS

CUADRO DE ACABADOS — EDIFICIO RECTORADO UPT

ACABADOS		ESCALERA PUBLICA	ESCALERA DE EMERGENCIA	HALL ESC. DE EMERGENCIA	SALÓN DE EXPOSICIONES	CUARTO DE BASURA	CUARTO DE MÁQUINAS	CUARTO DE MANT. Y LIMP.	DEPOSITO	HALL PRINCIPAL RECEPTIVA	RECEPCIÓN	SALON DE USOS MULTIPLES	DEPOSITO DEL SUM	SS.HH. VARONES	SS.HH. DISCAPACITADO	OFICINA DE IRAG. INST	SECRETARIA GENERAL	ÁREA DE CONTABILIDAD	ÁREA DE TESORERIA	OF. DE CONTROL INTERNO	OFICINA DE RECURSOS HUMANOS	OFICINA DE RELACIONES PUBLICAS	OF. DE ASESORÍA LEGAL	OFICINA DE TECNOLOGIA	DIRECCIÓN GENERAL	SALA DE REUNIONES	ASAMBLEA UNIVERSITARIA	ÁREA DE POTENCIAL H.	PROFESORES OCASIONALES Y FIJO DE TARDE	ÁREA DE CONTABILIDAD Y RECEPTORIA	ÁREA DE TESORERIA Y RECEPTORIA	OF. DE CONTROL Y CALIDAD	V. SECRETARIA	OFICINA DEL RECTOR	SECRETARIA DEL RECTOR	CAFETERÍA	OFICINA 1-2-3
PISOS	PISO DE MADERA LAMINADA											●																										
	PISO PORCELANATO DE COLOR GRIS MATE 0.60 X 0.60 CM	●	●	●	●	●	●	●	●	●	●		●				●	●	●	●	●	●	●	●	●		●	●	●	●	●	●	●	●	●	●	●	●
	PISO CERÁMICO CLARO DE 0.60 X 0.60 CM													●	●	●																						
ZÓCALOS	CERÁMICO DE COLOR 0.60m x 0.60m, H= 4 cm cerámicos verticales	●	●	●	●	●	●	●	●	●	●	●	●				●	●	●	●	●	●	●	●	●	●	●	●	●	●	●	●	●	●	●	●	●	●
	CERÁMICO CLARO DE 0.60m X 0.60m, H =1.60 m													●	●	●																						
MUROS — INTERIOR	PANEL MODULAR DE VIDRIO PAVONADO 6mm									●	●						●	●	●	●	●	●	●	●	●		●	●	●	●	●	●	●	●	●	●	●	●
	TARRAJEO SIMPLE	●	●	●	●	●	●	●	●				●	●	●	●																						
	ENCHAPE CON MATERIAL ACÚSTICO											●																										
MUROS — EXTERIOR	CEMENTO BRUÑADO (según el diseño)		●																																			
	TARRAJEO RUGOSO																																					
	TARRAJEO SIMPLE	●		●	●	●	●	●	●	●	●	●	●	●	●	●	●	●	●	●	●	●	●	●	●		●	●	●	●	●	●	●	●	●	●	●	●
COLUMNAS Y VIGAS	EN ACERO																																					
	EN CONCRETO ARMADO ACABADO CARAVISTA O EXPUESTO	●	●	●	●	●	●	●	●	●	●	●	●	●	●	●	●	●	●	●	●	●	●	●	●	●	●	●	●	●	●	●	●	●	●	●	●	●
CIELORRASO	ESTRUCTURA MODULAR CIELO RASO 0.60 X 0.60	●	●	●	●	●	●	●	●	●	●	●	●	●	●	●	●	●	●	●	●	●	●	●	●	●	●	●	●	●	●	●	●	●	●	●	●	●
	ESTRUCTURA METALICA Y DRYWALL																																					
CARPINTERIA — MADERA	PUERTA DE MADERA CONTRAPLACADA					●	●	●	●																													
	PUERTA CON SISTEMA BATIENTE SIMPLE									●																												
	PUERTA DE MELAMINE , 1 HOJA													●	●	●																						
METÁLICA	REJA METÁLICA Y/O PROTECTOR (según diseño)																																					
	BARANDA DE TUBOS F°G° (según diseño)								●																													
ALUMINIO	PUERTA DE VIDRIO, CON PERFILES DE ALUMINIO SIMPLE	●	●	●	●				●		●	●	●	●	●	●	●	●	●	●	●	●	●	●	●		●	●	●	●	●	●	●	●	●	●	●	●
	PUERTA CON SISTEMA BATIENTE SIMPLE																																					
	VENTANAS CON SISTEMA CORREDIZO	●	●	●	●	●	●	●	●	●	●	●	●	●	●	●	●	●	●	●	●	●	●	●	●		●	●	●	●	●	●	●	●	●	●	●	●
COBERTURA	CONCRETO ARMADO	●	●	●	●	●	●	●	●	●	●	●	●	●	●	●	●	●	●	●	●	●	●	●	●		●	●	●	●	●	●	●	●	●	●	●	●
	ESTRUCTURA METALICA Y DRYWALL																																					
PINTURA Y REVESTIMIENTO MODULAR	MUROS INTERIORES: LÁTEX	●	●	●	●	●	●	●	●	●	●	●	●	●	●	●	●	●	●	●	●	●	●	●	●		●	●	●	●	●	●	●	●	●	●	●	●
	MUROS EXTERIORES: REVESTIMIENTO MODULAR TRESPA	●	●	●								●	●	●	●	●	●	●	●	●	●	●	●	●	●		●	●	●	●	●	●	●	●	●	●	●	●

ARQUITECTURA

Plano de Distribución- 1° Nivel escala : 1/100

Edificio Administrativo de la Universidad Privada de Tacna

UNIVERSIDAD PRIVADA DE TACNA
FACULTAD DE ARQUITECTURA Y URBANISMO

PROYECTO: DISEÑO DEL EDIFICIO ADMINISTRATIVO PARA MEJORAR EL CONFORT ESPACIAL DEL USUARIO TACNA, 2019

VII TALLER TUTORIAL DE TESIS

PLANO: PROYECTO - PLANO DE DISTRIBUCIÓN 1° NIVEL - PARTE 2

ASESOR: ARQ. LENIN JOHN MELENDEZ RODRIGUEZ

TESISTA: BACH. ARQ. RAMOS VASSALLO, ANDREA

ESCALA: 1/100 | FECHA: NOV. 2019

No DE LAMINA: AR-09