


PLANO CLAVE DE ZONA

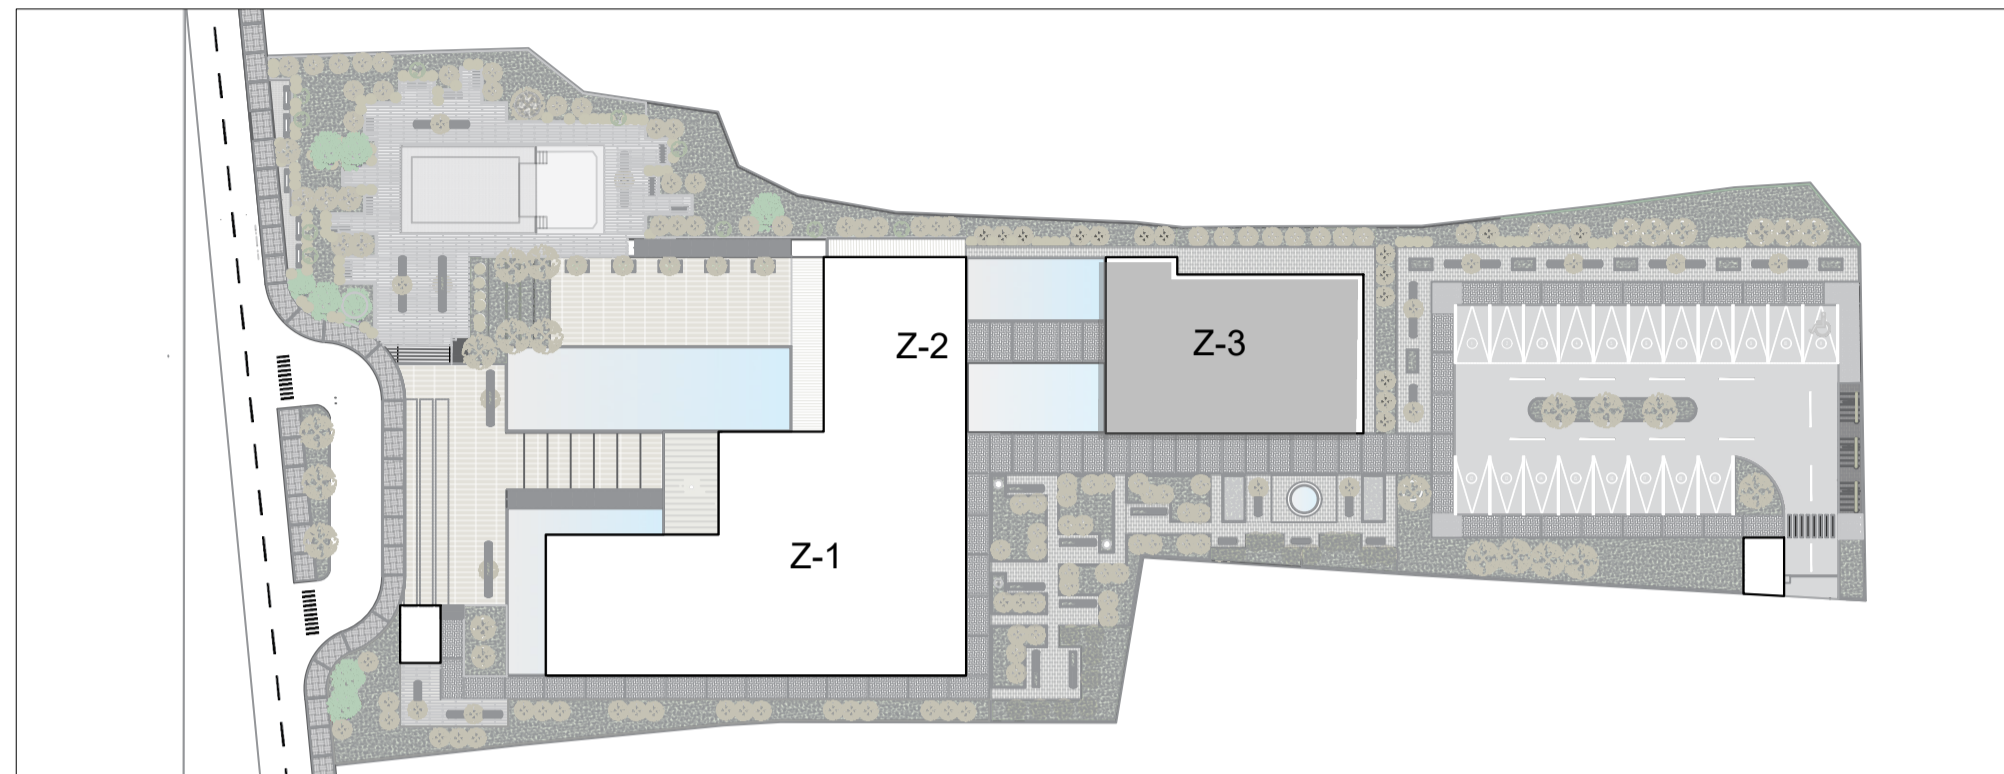


ZONIFICACION

Z-1 ZONA DE GOBIERNO UNIVERSITARIO	Z-2 ZONA ADMINISTRATIVA	Z-3 ZONA COMPLEMENTARIA
VESTIBULO	ADMINISTRACION	SALON DE USOS MULTIPLES
RECTORADO	CONTABILIDAD	SERVICIOS
SERVICIOS	GESTION DEL POTENCIAL HUMANO	
	LOGISTICA	

PLANO CLAVE DE ZONA

ACABADOS	CUADRO DE ACABADOS										
	PISOS	MUROS	ZOCALO CONTRAPECES	COBERTURA	CELO FALSO	VIDRIO	PINTURA	CARP. METALICA	MADERA	AP. SANITARIOS	
	Piso de Porcelanato Color Plata de 60x60cm Antideslizante										
	Piso de Porcelanato Color Gris Claro de 60x60cm. Antideslizante										
	Piso de Cerámico Color Gris Oscuro de 45x45cm. Antideslizante										
	Piso Terrazo Color Rosas Pompe de 60x60cm. Antideslizante										
	Piso Tapizado con Alcantara Textil Hipoalergénico Antimanchas										
	Piso de Tablas de Madera Laminada										
	Muro de Alabastres Revestido con Tarrajeo Cemento- Arena										
	Muro de drywall - superboard 8mm.										
	Contracielo de Porcelanato Color Plata de 60x15cm										
	Zocalo de Porcelanato Color Gris Claro de 60x15cm.										
	Contracielo de Cemento Color Gris Oscuro de 25x40cm										
	Ladrillo Pasajero 0.20x0.20m										
	Plancha de Fibra Cemento										
	Baldosas acústicas de Fibra mineral de 0.60x0.60m.										
	Ventana tipo sistema con vidrio 6mm incoloro y marco de aluminio										
	Mampara con vidrio 6mm incoloro y marco de aluminio										
	Pintura color Blanco Humo - Resina Acrilica										
	Pintura color Blanco Ocre - Resina Acrilica										
	Marco de aluminio para puerta										
	Marco de aluminio para ventana										
	Marco de aluminio para mampara										
	Boranda Metalica Fx 027 e=2.5mm pintado esmalte anticorrosivo aluminio										
	Puerta de madera Celso Contraplacada c/ sobroluz										
	Puerta de madera Celso Contraplacada										
	Indoor One Pines Sazona										
	Ovalin (Tipo Sometal) Color Blanco										
	Unitario Tipo Cablet										

PRIMER NIVEL											
FOYER											
RECEPCION											
SS.HH. DAMAS											
SS.HH. VARONES											
ZONA DE BUTACAS											
ESCENARIO											
VESTIBULO											
CAMERINO											
DEPOSITO											

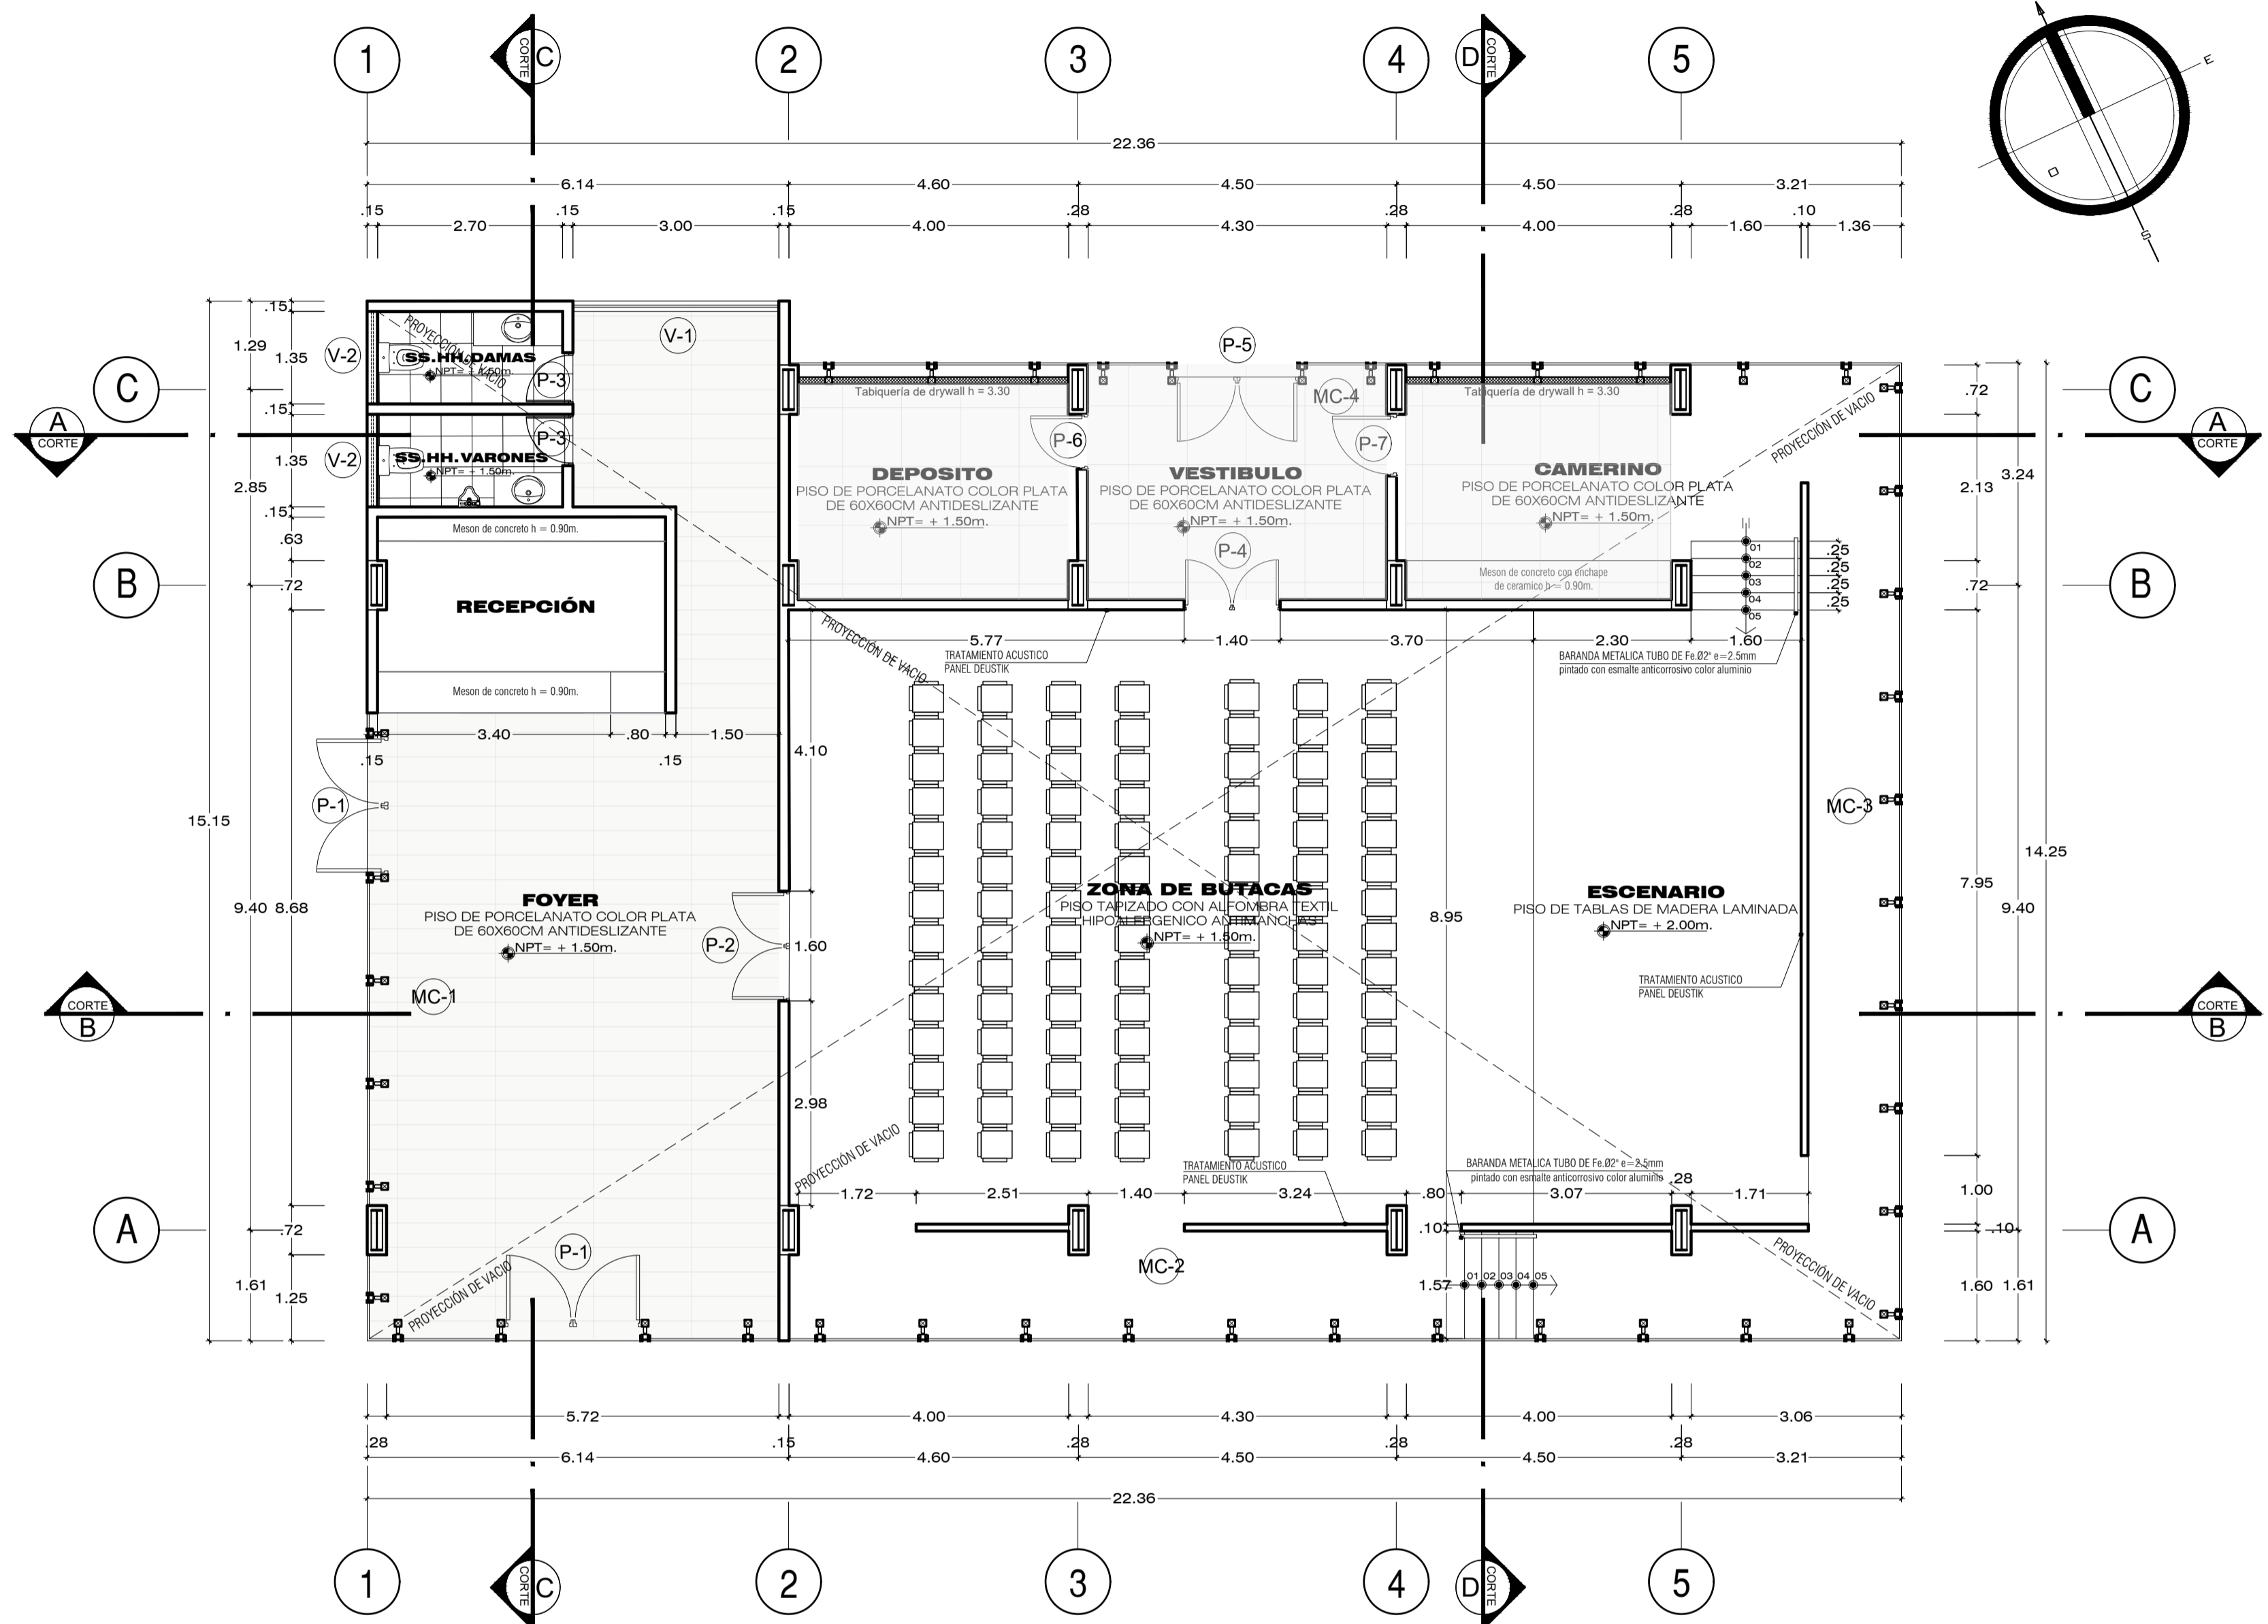

CUADRO DE PUERTAS				
TIPO	ANCHO	ALTO	DESCRIPCION	CANT.
P-1	2.00	3.40	Puerta Tipo Sistema con Marco de aluminio, doble hoja con Vidrio Templado de Brn c/ sobroluz	02
P-2	1.60	2.10	Puerta contraplacada con Marco de madera, doble hoja	01
P-3	0.75	2.10	Puerta contraplacada de madera c/ sobroluz	02
P-4	1.40	3.20	Puerta contraplacada con Marco de madera, doble hoja	01
P-5	1.80	2.30	Puerta Tipo Sistema con Marco de aluminio, doble hoja con Vidrio Templado de Brn c/ sobroluz	01
P-6	0.80	2.10	Puerta contraplacada de madera c/ sobroluz	01
P-7	0.90	2.30	Puerta contraplacada de madera c/ sobroluz	01


CUADRO DE VENTANAS					
TIPO	ANCHO	ALTO	ALF.	DESCRIPCION	CANT.
V-1	3.00	2.60	1.00	T/Sist. C.Marco de aluminio, Vidrio Templado incoloro de 6mm	01
V-2	1.35	1.00	2.60	T/Sist. C.Marco de aluminio, Vidrio Templado incoloro de 6mm	02

CUADRO DE MURO CORTINA					
TIPO	ANCHO	ALTO	ALF.	DESCRIPCION	CANT.
MC-1	9.15	7.35	-	T/Sist. C.Marco de aluminio, Vidrio Templado incoloro de 6mm	01
MC-2	22.35	7.35	-	T/Sist. C.Marco de aluminio, Vidrio Templado incoloro de 6mm	01
MC-3	14.25	7.35	-	T/Sist. C.Marco de aluminio, Vidrio Templado incoloro de 6mm	01
MC-4	16.20	7.35	-	T/Sist. C.Marco de aluminio, Vidrio Templado incoloro de 6mm	01

DISTRIBUCIÓN PRIMER NIVEL
BLOQUE 3 - ZONA COMPLEMENTARIA
ESCALA 1/75

	UNIVERSIDAD PRIVADA DE TACNA FACULTAD DE ARQUITECTURA Y URBANISMO	
	PROYECTO: "LA APLICACIÓN DE LA LUZ NATURAL EN EL DISEÑO ARQUITECTÓNICO DEL EDIFICIO ADMINISTRATIVO DE LA UNIVERSIDAD PRIVADA DE TACNA, 2019".	
	VII TALLER TUTORIAL DE TESIS	
	PLANO: DISTRIBUCION: PRIMER NIVEL - BLOQUE 2	
ASESOR: ARQ. JHON MELENDEZ RODRIGUEZ	TESISTA: BACH. ARQ. ABIGAIL MORELY GÁRNICA NINA	Nº de LAMINA: AR-01
ESCALA: 1/125	FECHA: OCTUBRE 2019	

PLANO CLAVE DE ZONA

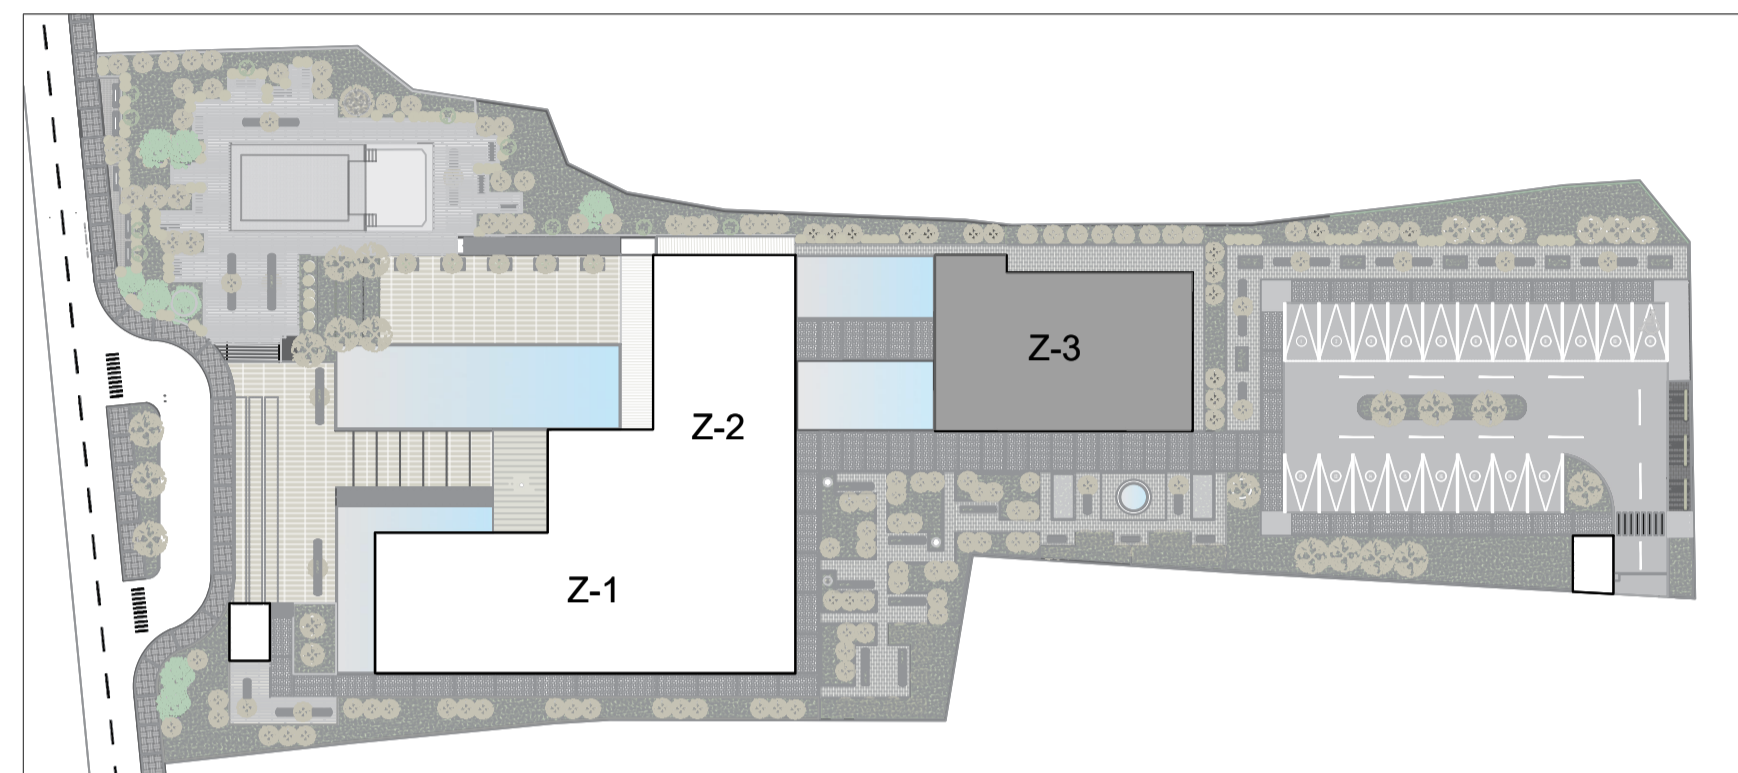


ZONIFICACION


Z-1 ZONA DE GOBIERNO UNIVERSITARIO	Z-2 ZONA ADMINISTRATIVA	Z-3 ZONA COMPLEMENTARIA
VESTIBULO	ADMINISTRACION	SALON DE USOS MULTIPLES
RECTORADO	CONTABILIDAD	SERVICIOS
SERVICIOS	GESTION DEL POTENCIAL HUMANO	
	LOGISTICA	

LEYENDA


ACABADO DE LADRILLO PASTELERO 0.20 x 0.20 x 0.03 cm	
ACABADO DE FIBRO CEMENTO	

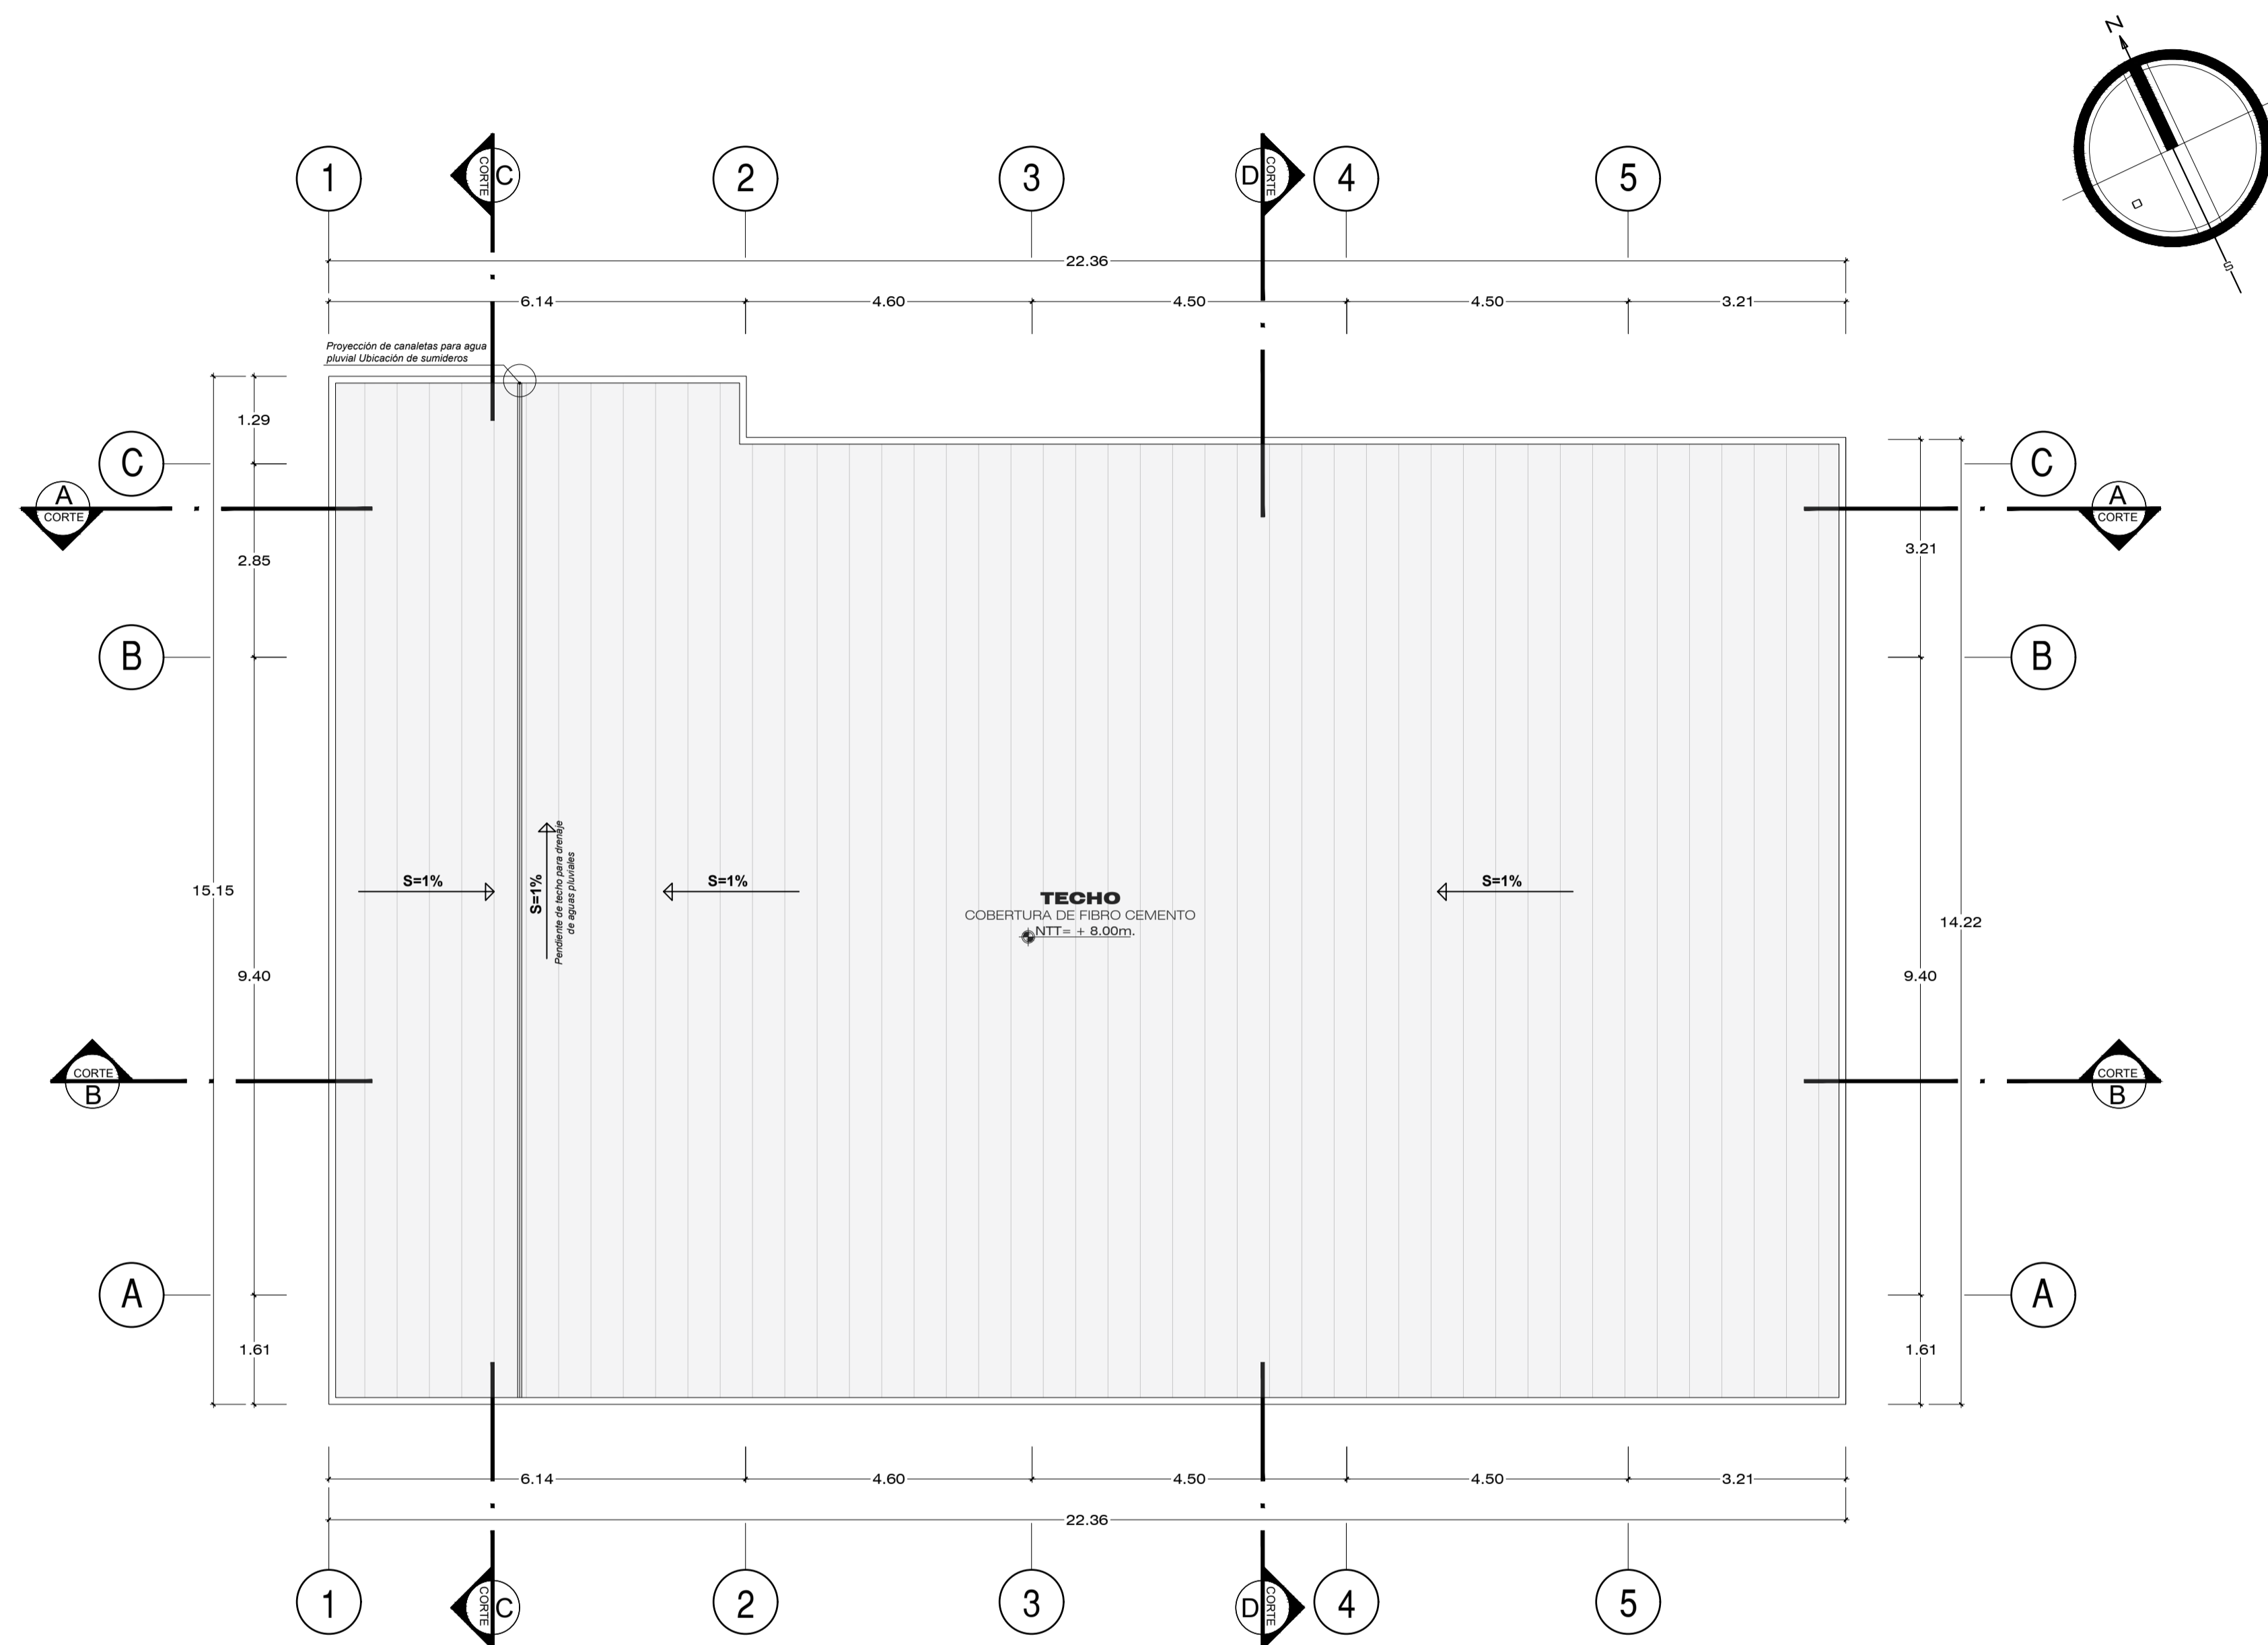


	UNIVERSIDAD PRIVADA DE TACNA FACULTAD DE ARQUITECTURA Y URBANISMO	
	PROYECTO: "LA APLICACIÓN DE LA LUZ NATURAL EN EL DISEÑO ARQUITECTÓNICO DEL EDIFICIO ADMINISTRATIVO DE LA UNIVERSIDAD PRIVADA DE TACNA, 2019".	
	VII TALLER TUTORIAL DE TESIS	
	PLANO: DISTRIBUCION: PRIMER NIVEL - BLOQUE 2	
	ASESOR: ARQ. JHON MELENDEZ RODRIGUEZ	TESISITA: BACH. ARQ. ABIGAIL MORELY GÁRNICA NINA
ESCALA: 1/125	FECHA: OCTUBRE 2019	

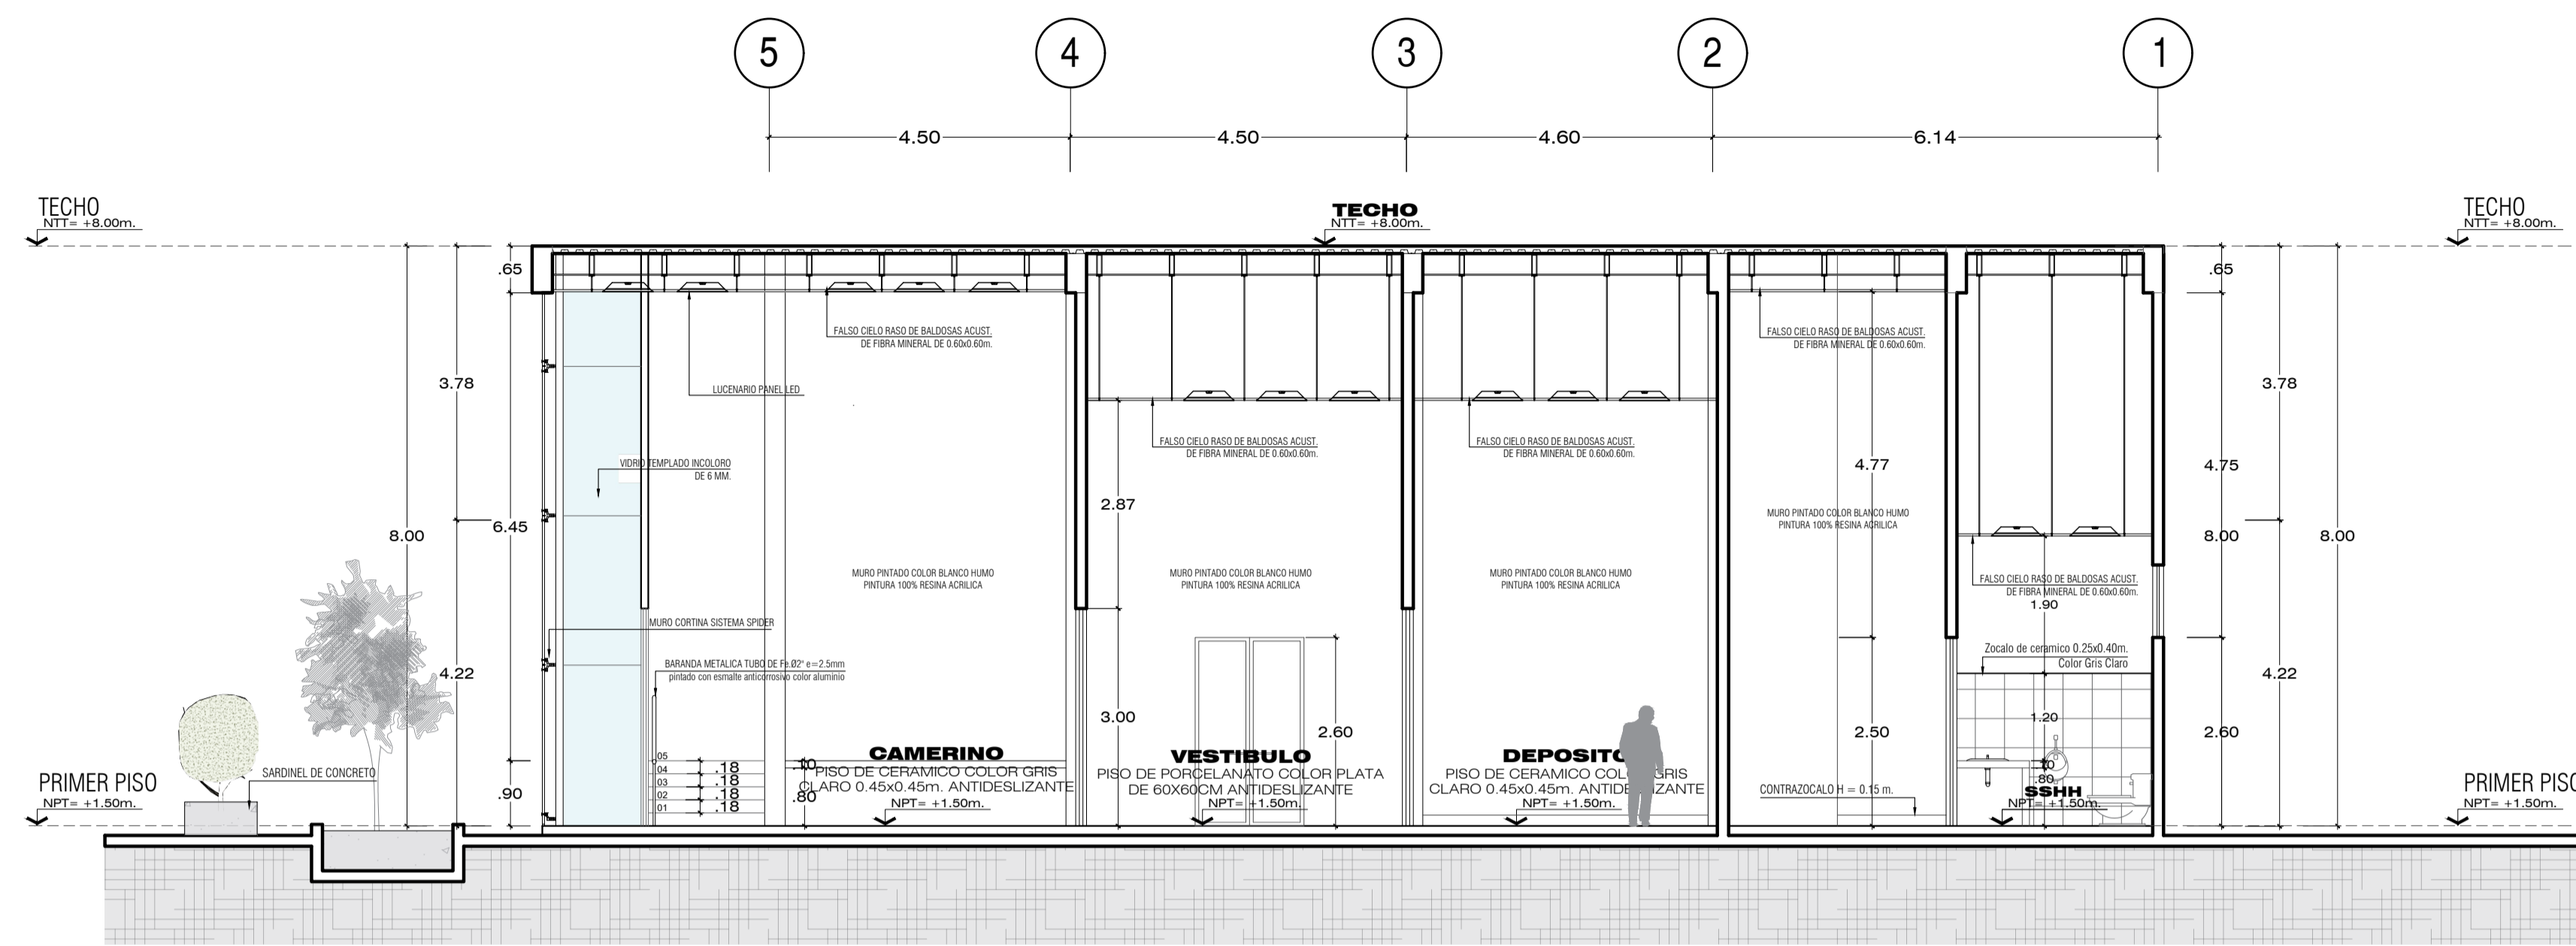


Sección : A-A'
BLOQUE 2

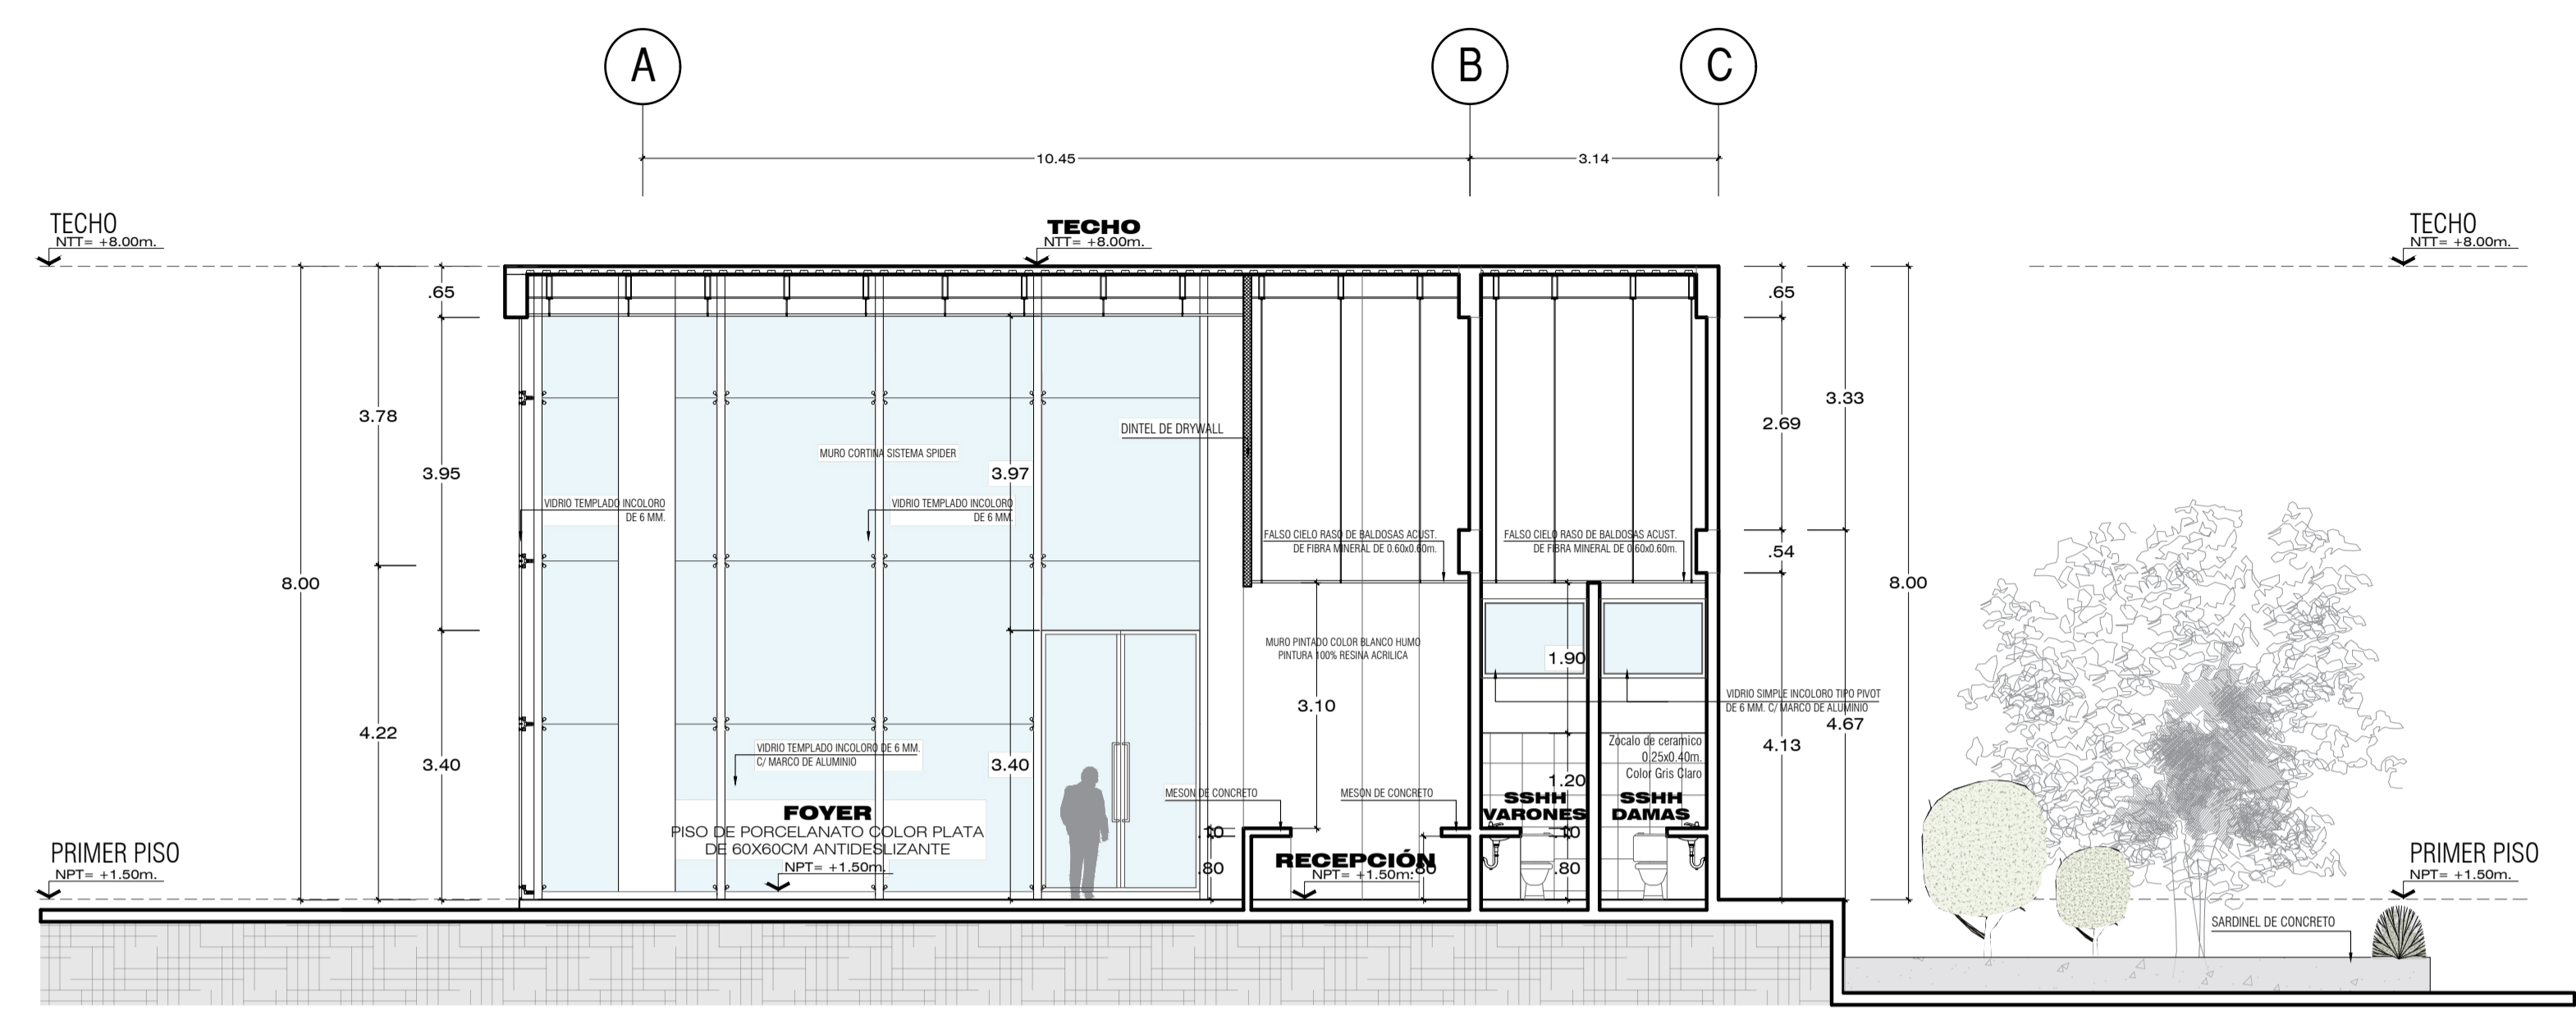

Sección : C-C'
BLOQUE 2

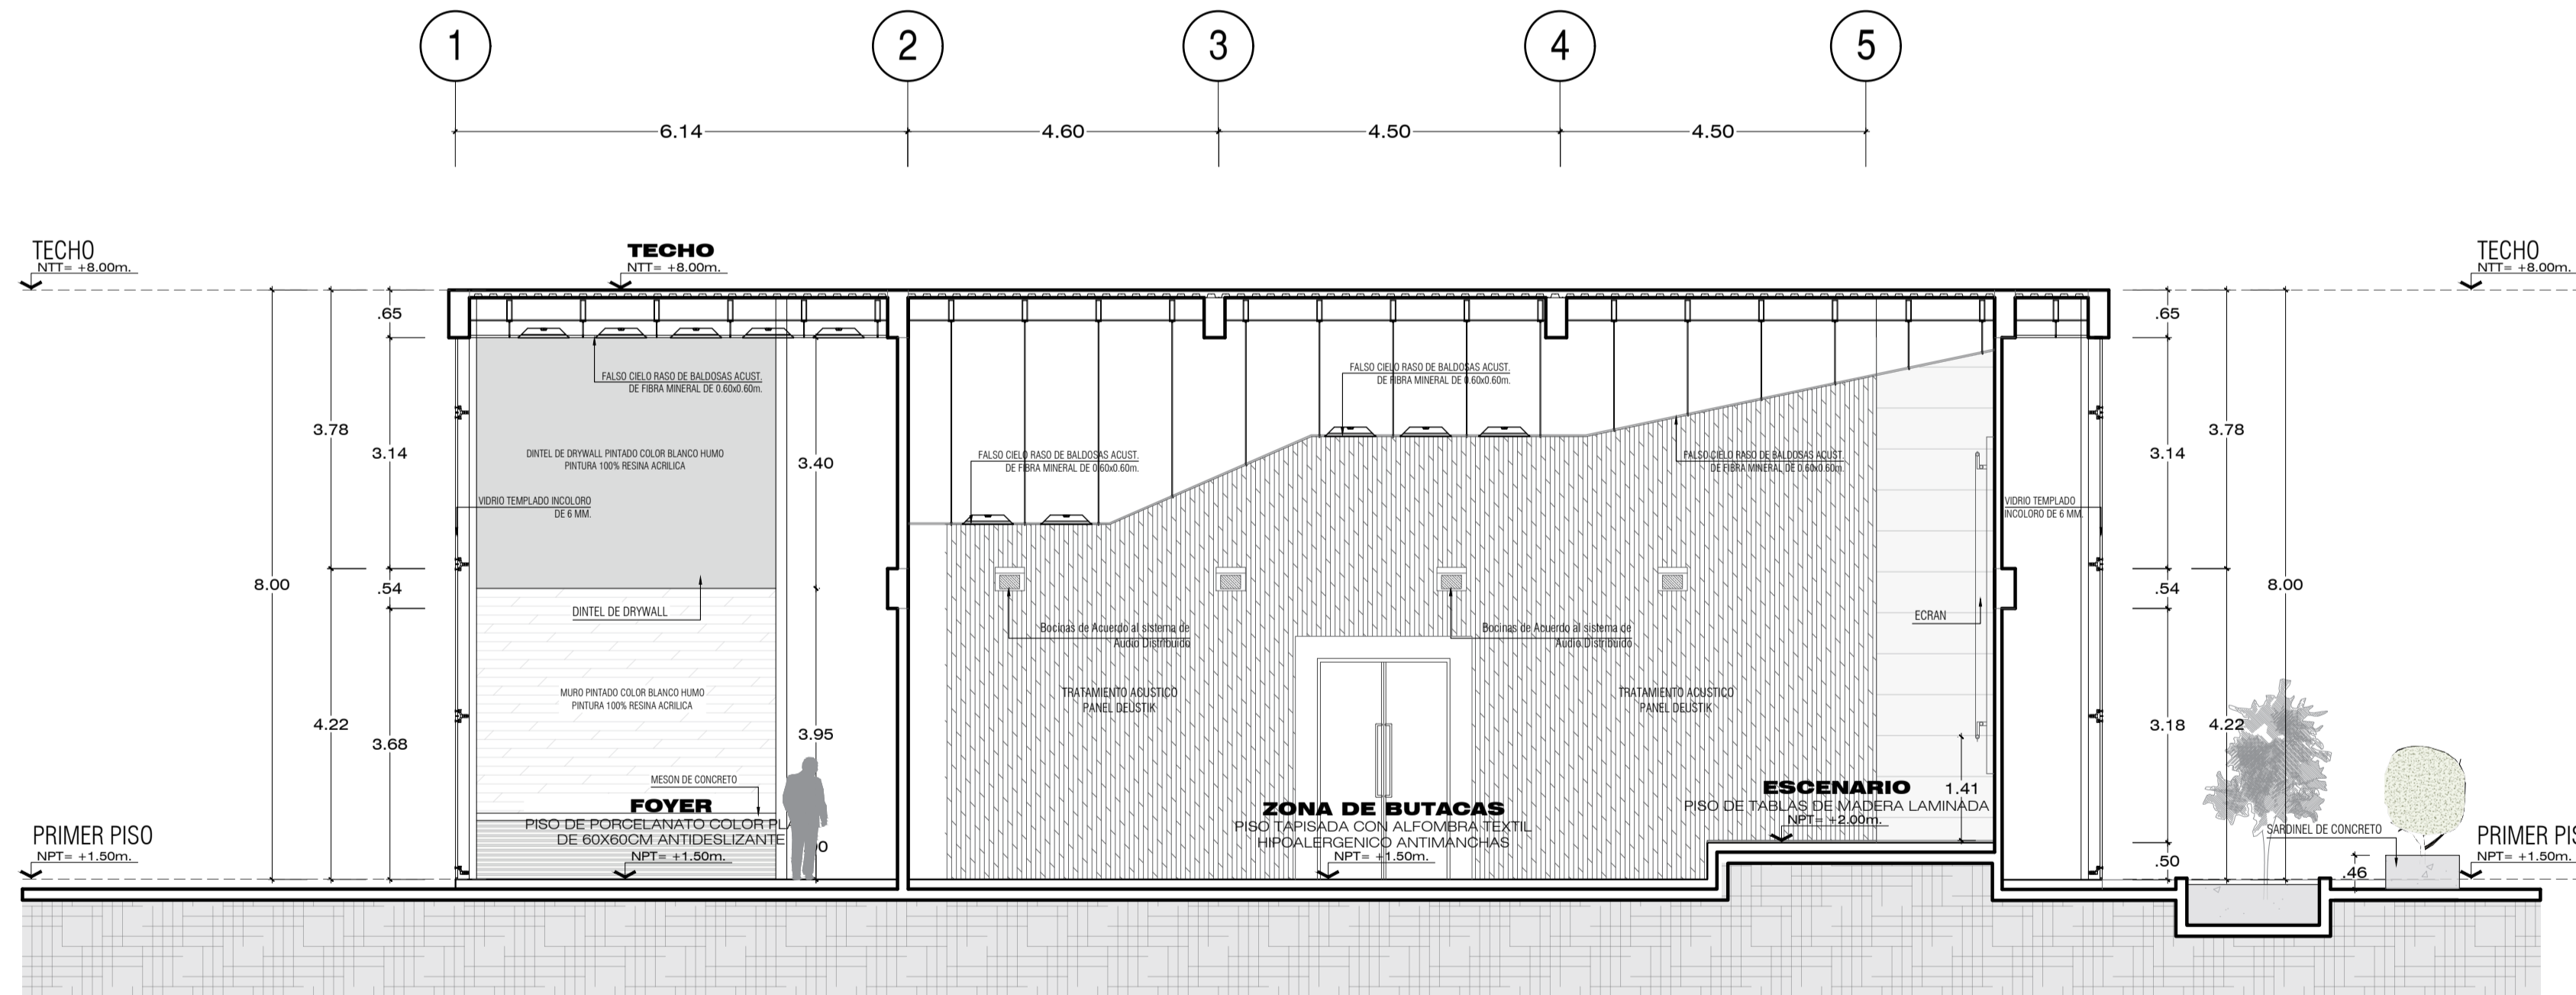


Sección : B-B'
BLOQUE 2

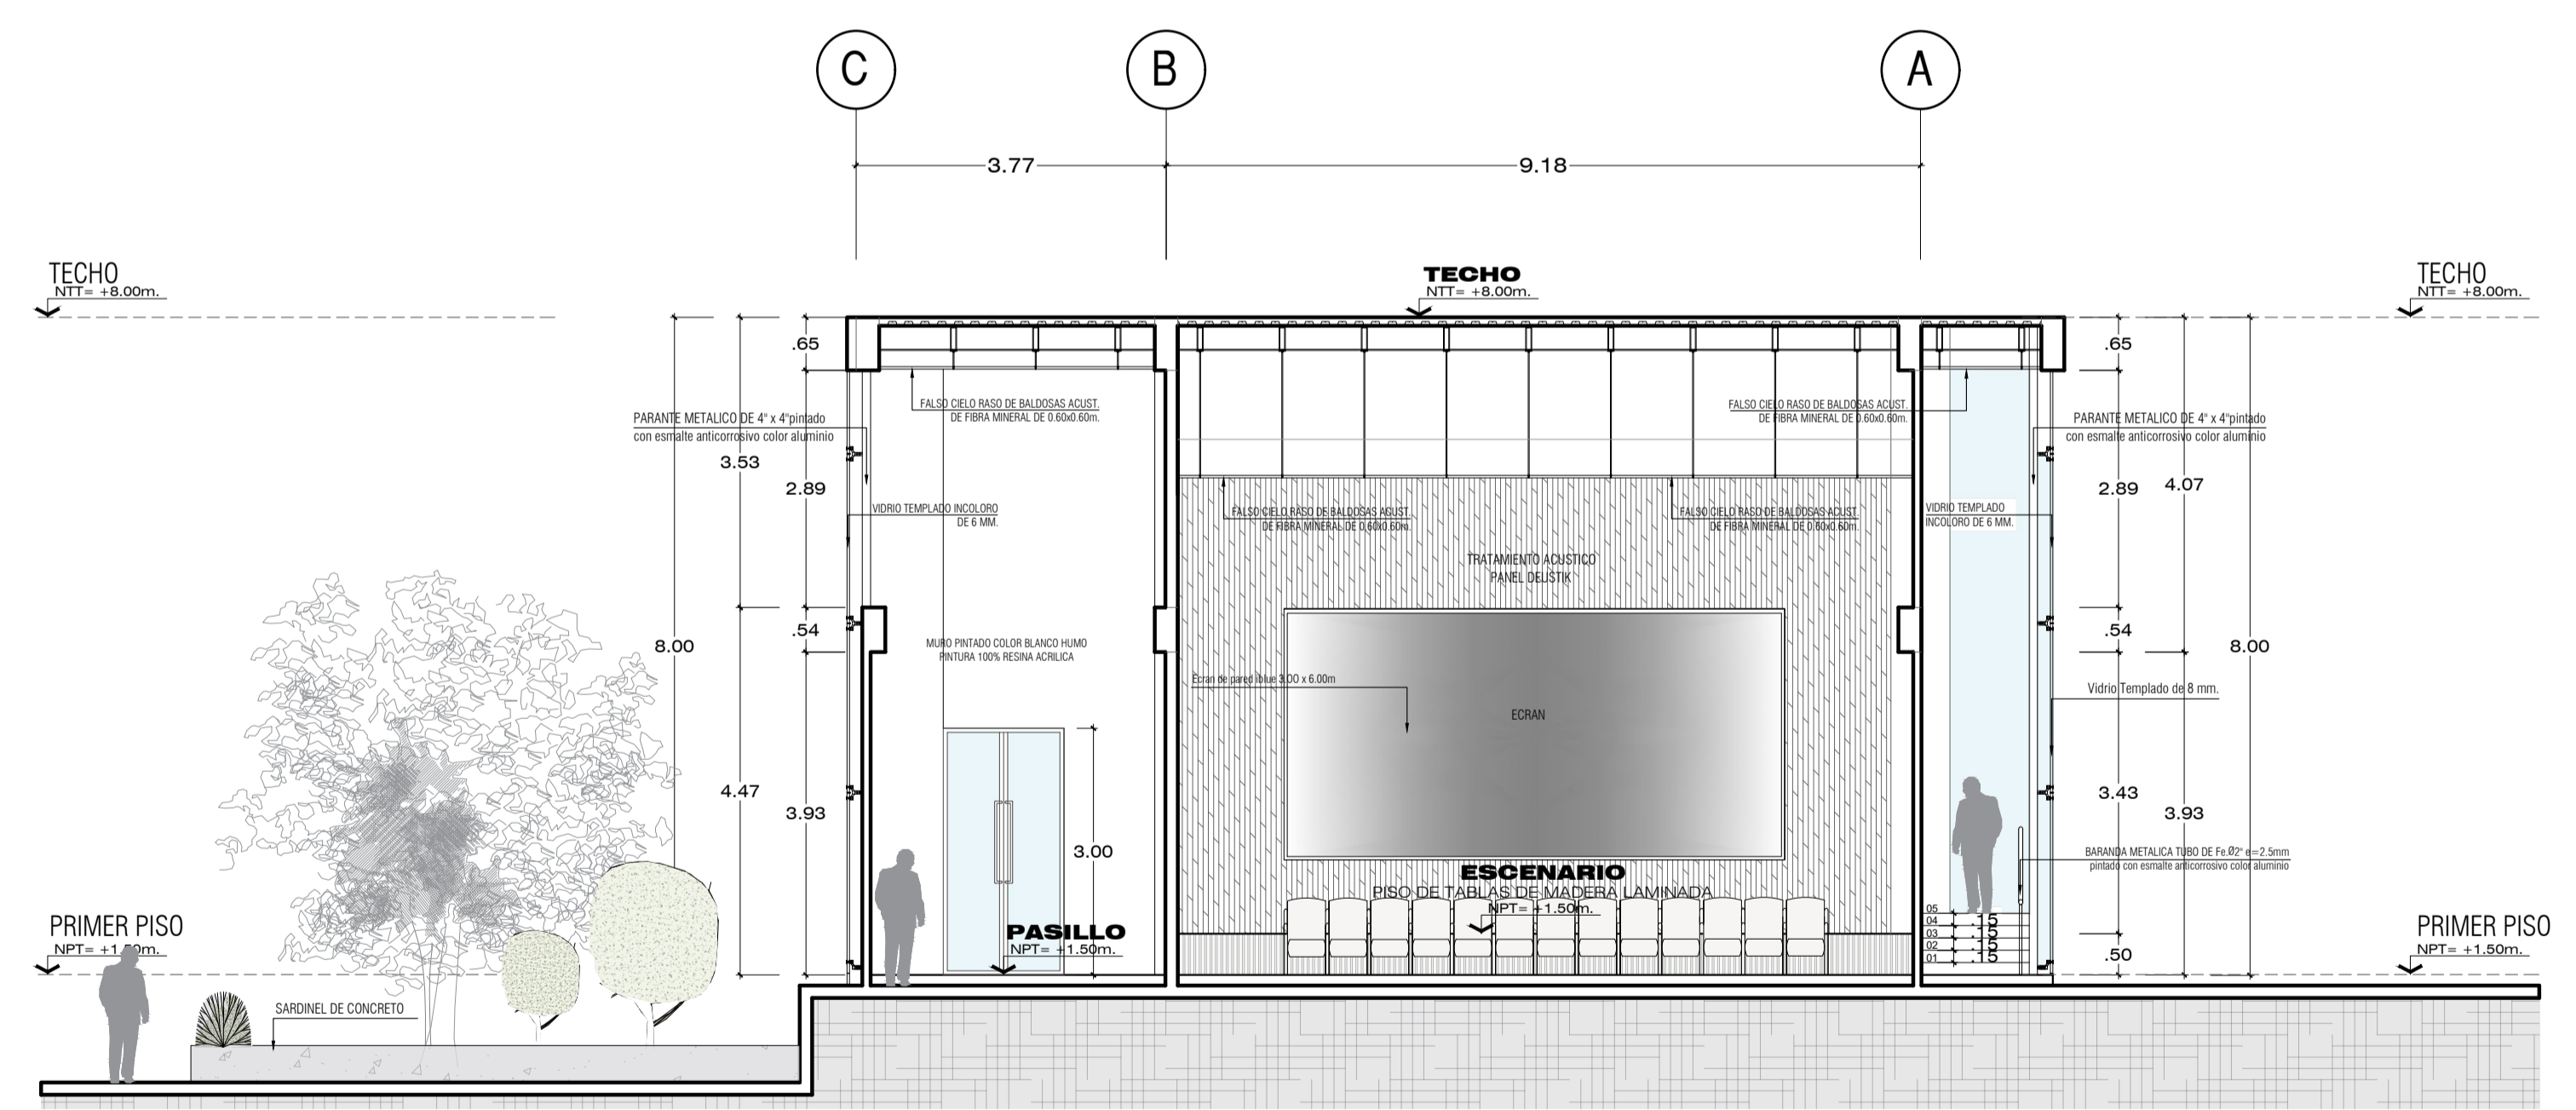


Sección : D-D'
BLOQUE 2


	UNIVERSIDAD PRIVADA DE TACNA FACULTAD DE ARQUITECTURA Y URBANISMO		
	PROYECTO:	"LA APLICACIÓN DE LA LUZ NATURAL EN EL DISEÑO ARQUITECTÓNICO DEL EDIFICIO ADMINISTRATIVO DE LA UNIVERSIDAD PRIVADA DE TACNA, 2019".	
	PLANO:	SECCIONES LONGITUDINALES Y TRANSVERSALES - BLOQUE 2	
	ASESOR:	ARQ. JHON MELENDEZ RODRIGUEZ	TESISTA: BACH. ARQ. ABIGAIL MORELY GÁRNICA NINA
	ESCALA:	1/125	FECHA: OCTUBRE 2019

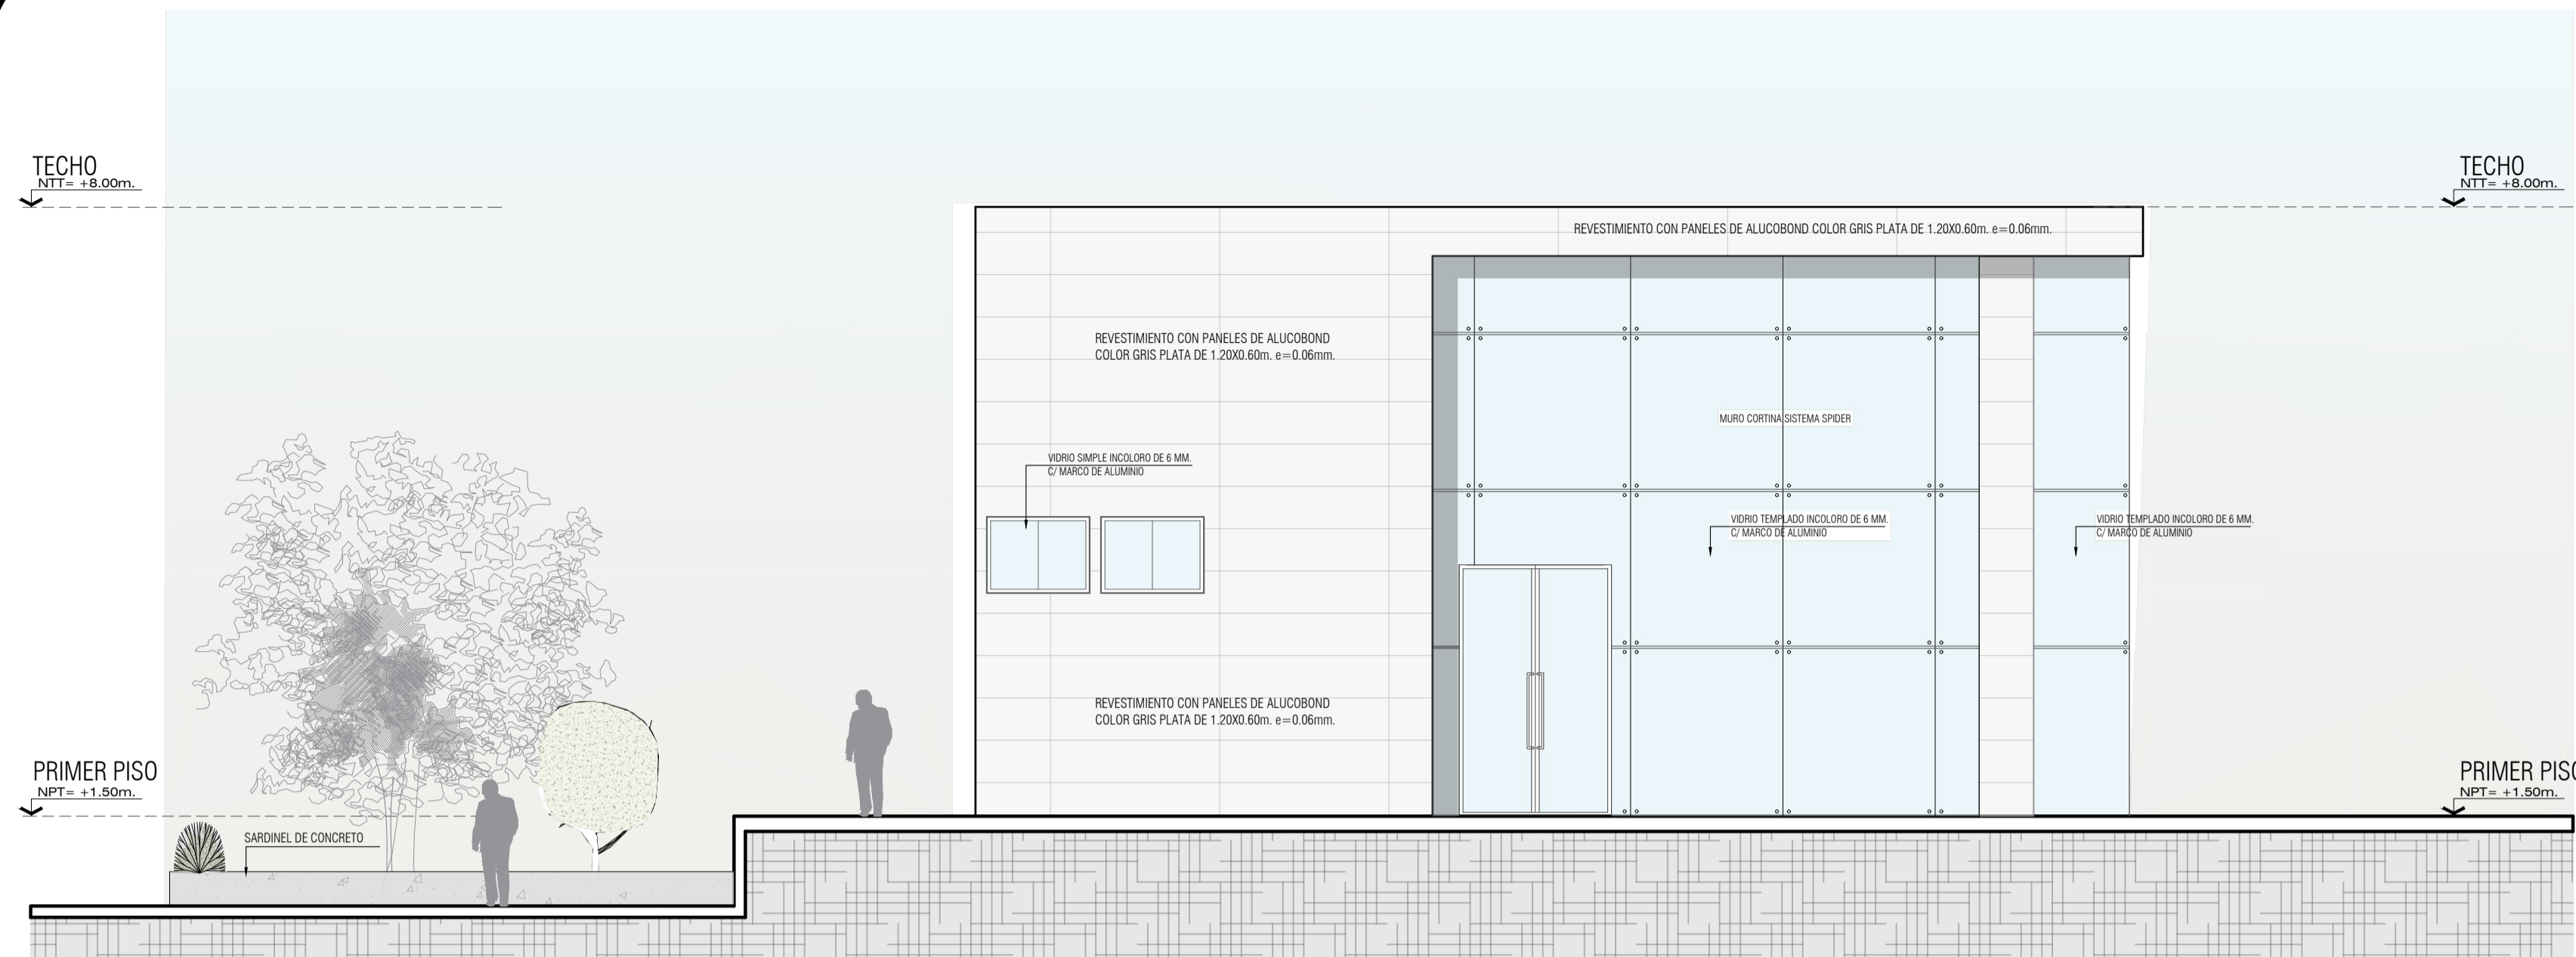


ARQUITECTURA
ELEVACION FRONTAL
BLOQUE 2

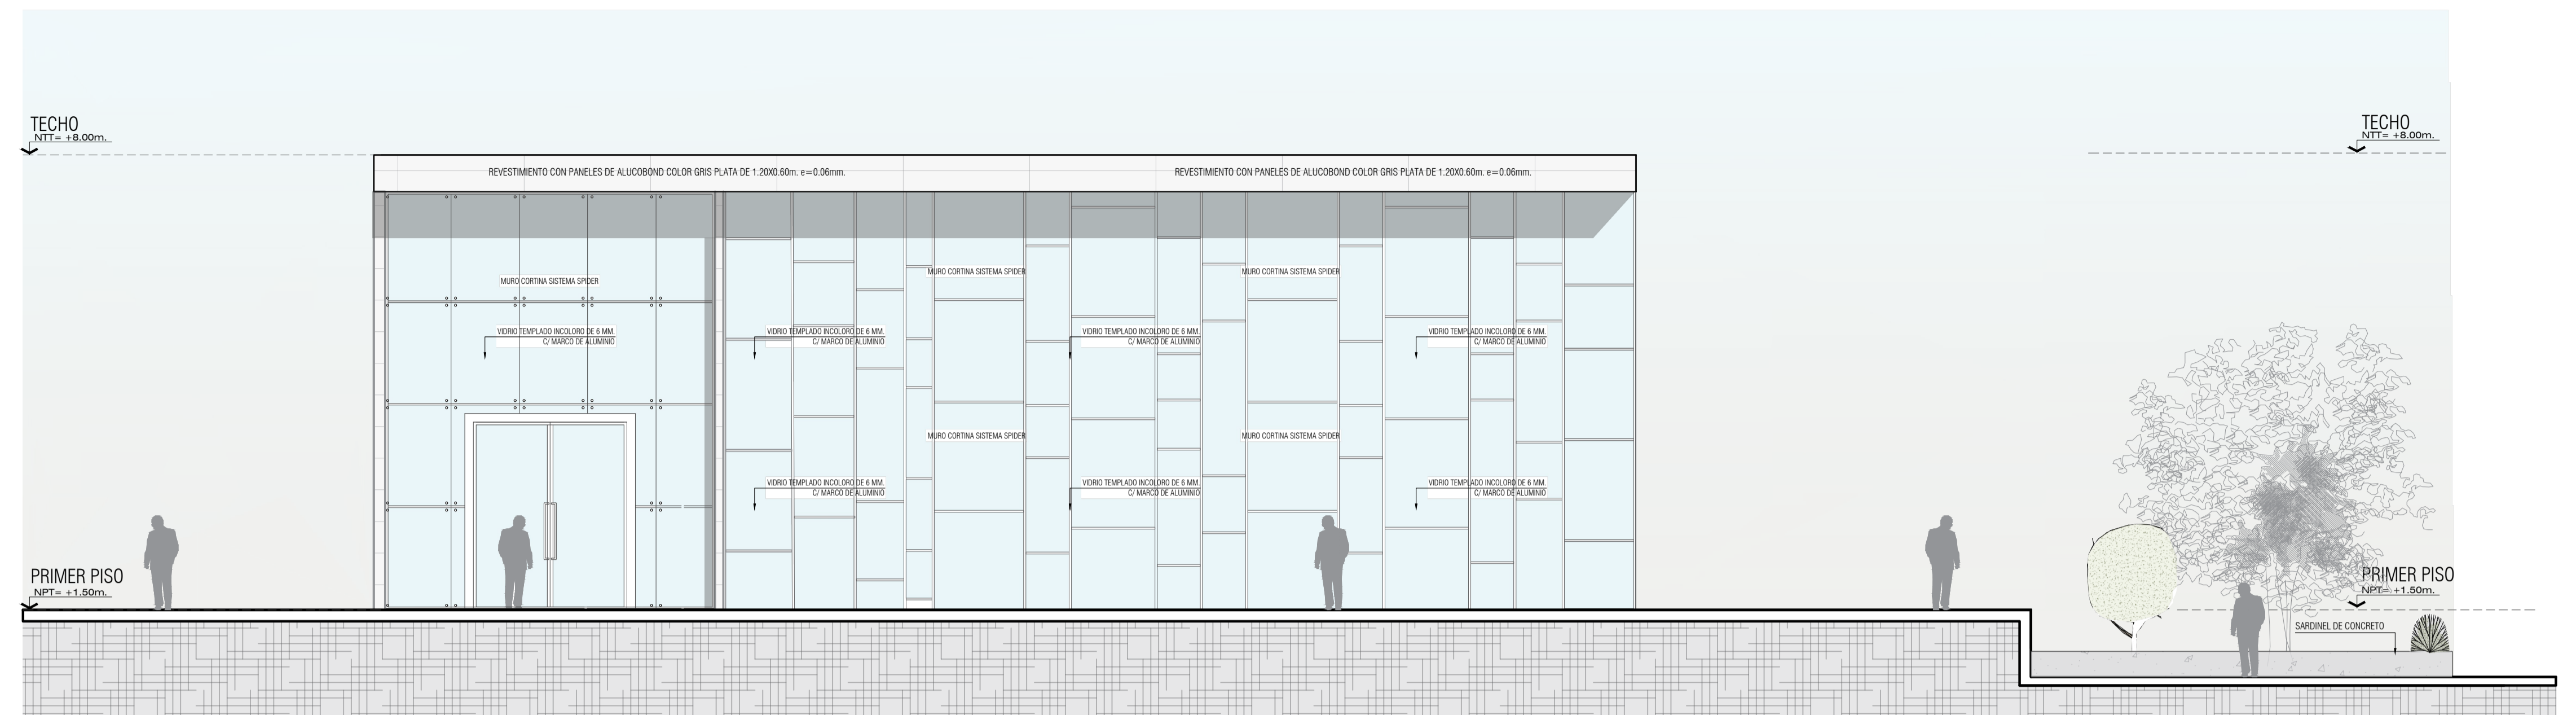

ARQUITECTURA
ELEVACION DERECHA
BLOQUE 2

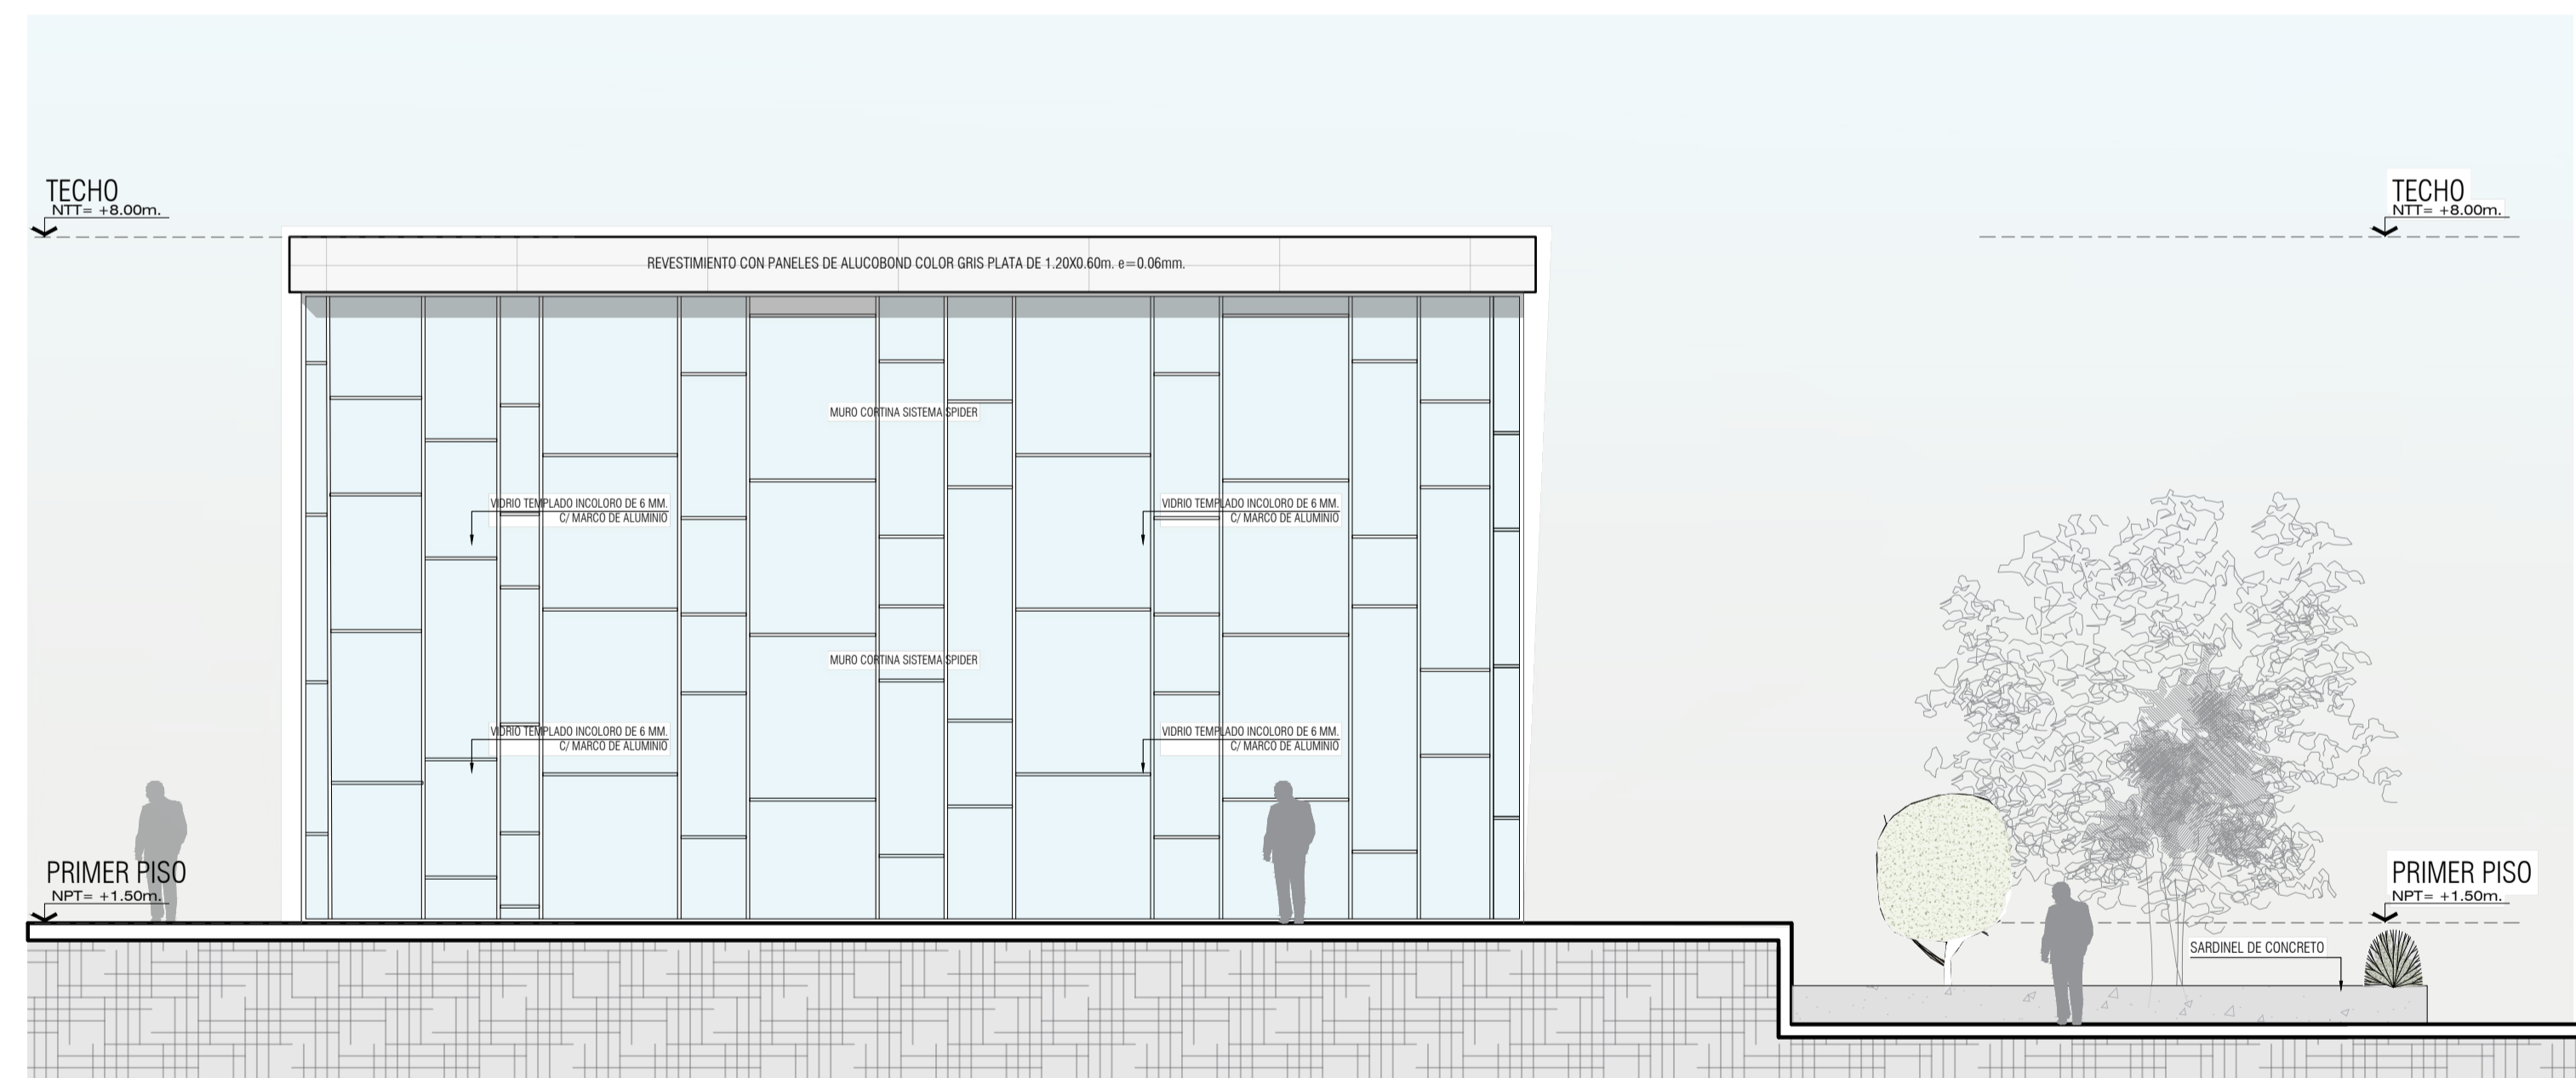

ARQUITECTURA
ELEVACION POSTERIOR
BLOQUE 2

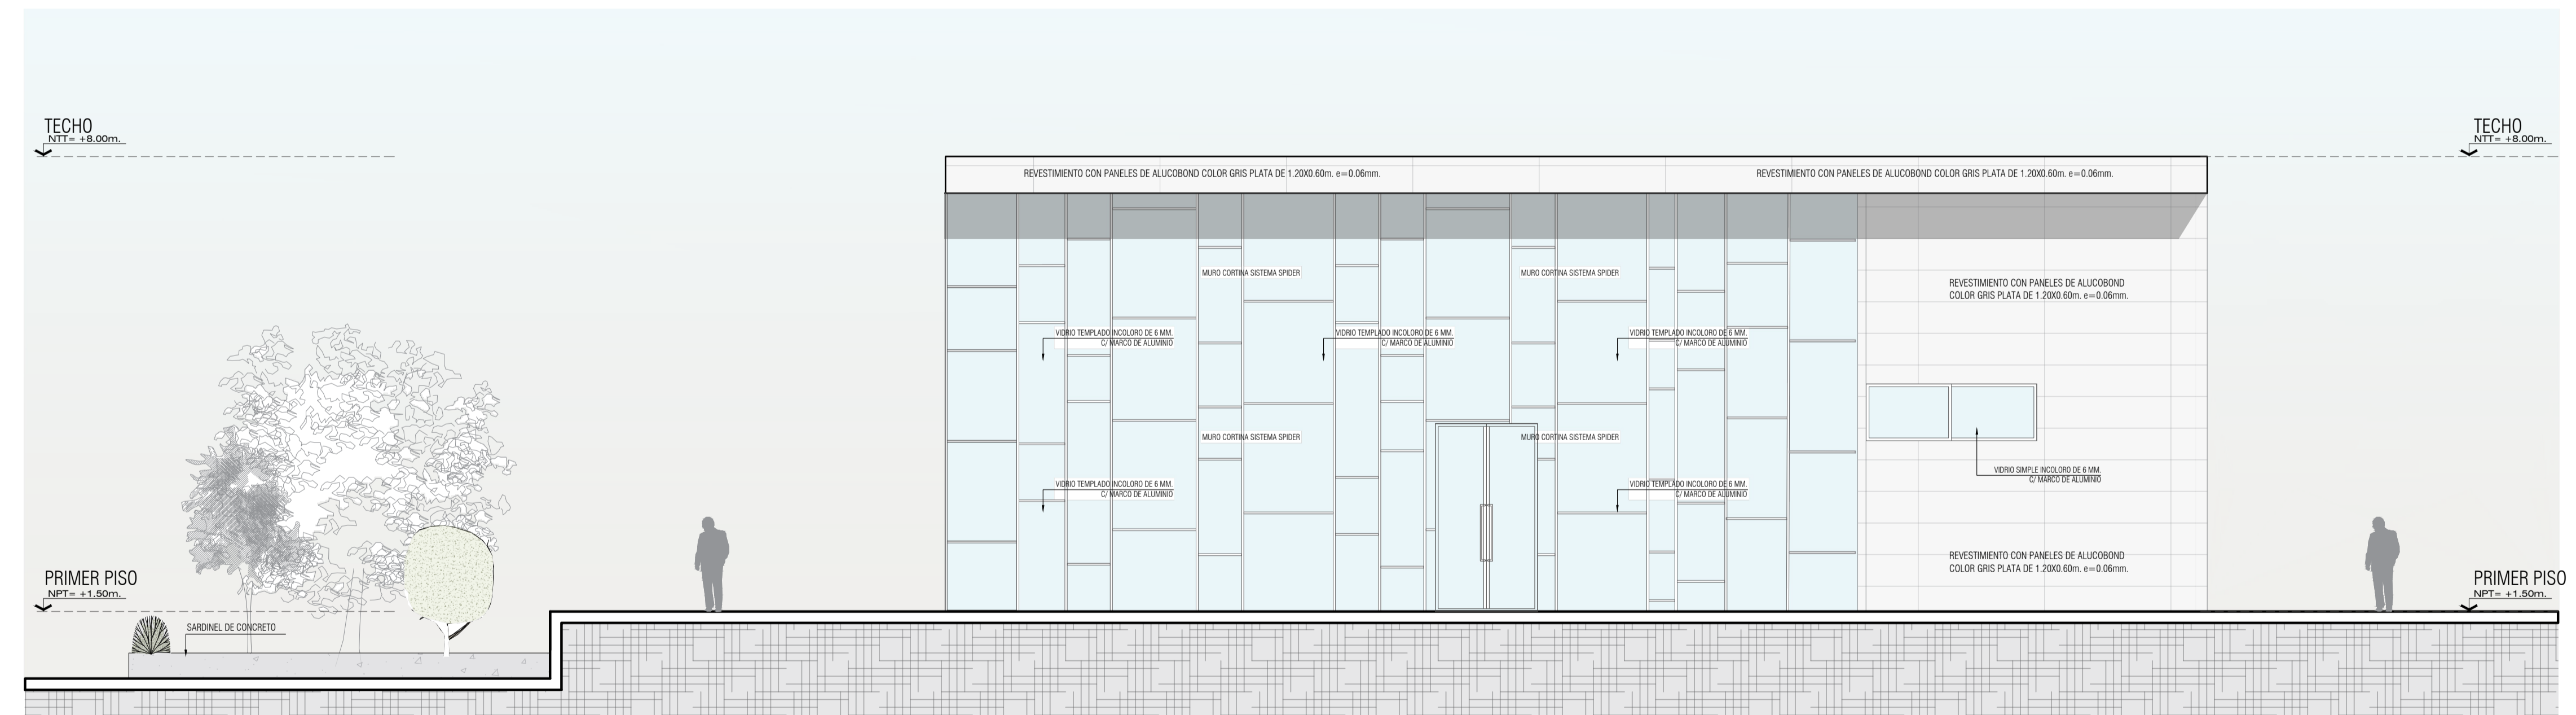

ARQUITECTURA
ELEVACION IZQUIERDA
BLOQUE 2

	UNIVERSIDAD PRIVADA DE TACNA FACULTAD DE ARQUITECTURA Y URBANISMO		
	PROYECTO: "LA APLICACIÓN DE LA LUZ NATURAL EN EL DISEÑO ARQUITECTÓNICO DEL EDIFICIO ADMINISTRATIVO DE LA UNIVERSIDAD PRIVADA DE TACNA, 2019".		
	VII TALLER TUTORIAL DE TESIS		
	ELEVACIONES - BLOQUE 2		
	ASESOR: ARQ. JHON MELENDEZ RODRIGUEZ	TESISTA: BACH. ARQ. ABIGAIL MORELY GÁRNICA NINA	Nº de LAMINA: AR-04
ESCALA: 1/125	FECHA: OCTUBRE 2019		