


PROPUESTA RECUPERACIÓN DEL PAISAJE CULTURAL

ESPECIES ARBÓREAS Y ARBUSTIVAS

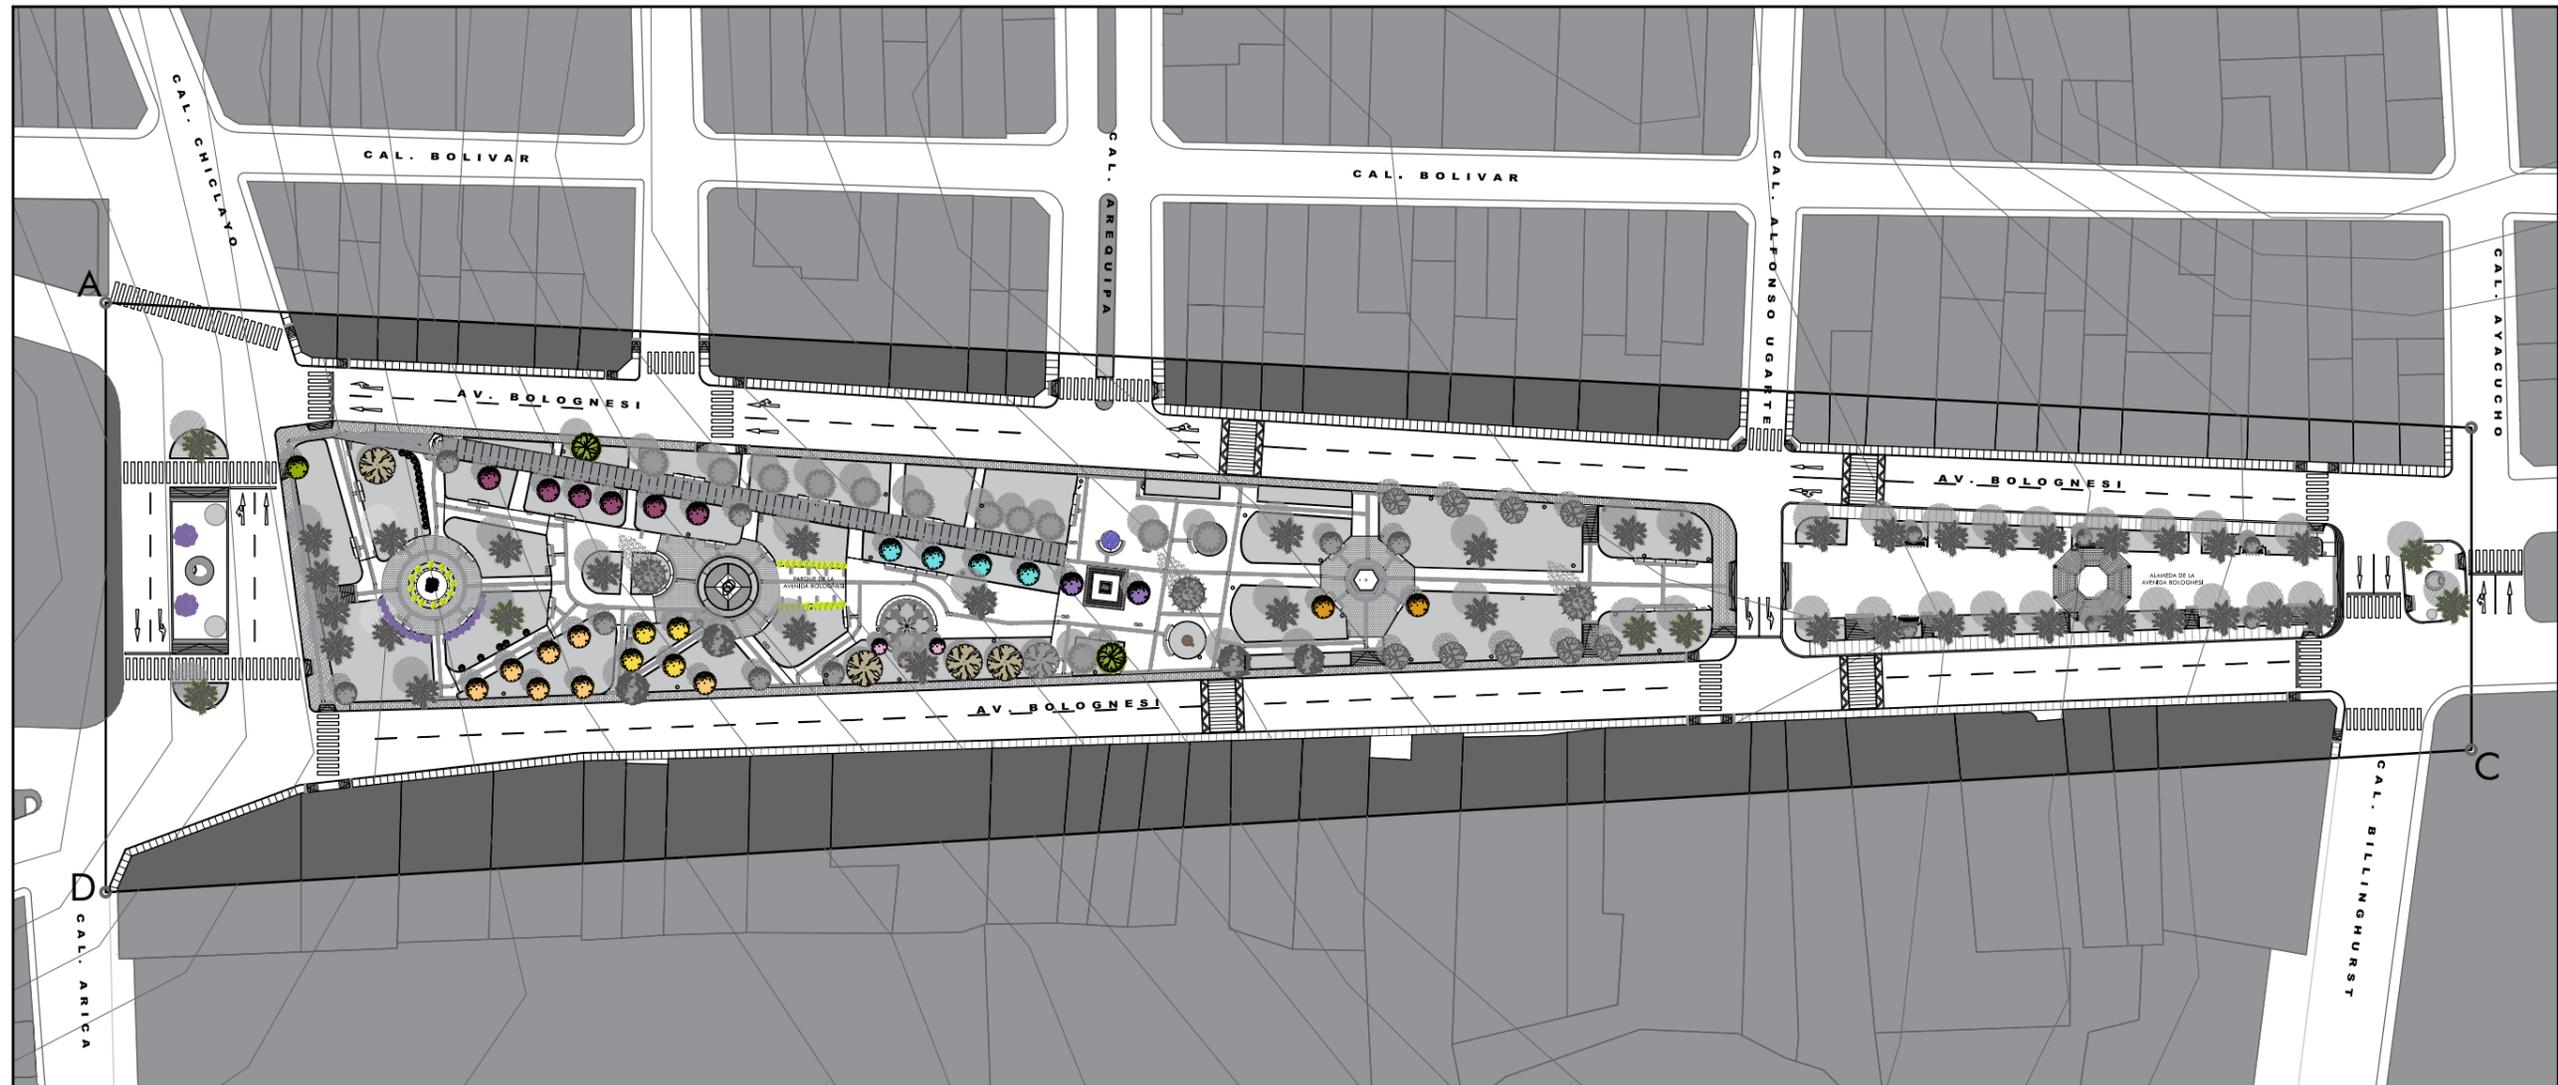

PLANO DE NUEVAS ESPECIES ARBÓREAS

ESC: 1/1000


LEYENDA:

 Pyrus Communis <i>Peral común</i>	 Morus Nigra <i>Morera</i>	 Magnolia Grandiflora <i>Magnolia</i>	 Carya Illinoensis <i>Pecano</i>
 Plumeria Rubra <i>Plumeria</i>	 Lavandula Angustifolia <i>Lavanda</i>	 Hydrangea Macrophylla <i>Hortensia</i>	 Macrochloa Tenacissima <i>Esparto</i>

	UNIVERSIDAD PRIVADA DE TACNA		
	FACULTAD DE ARQUITECTURA Y URBANISMO		
	"RECUPERACIÓN DEL PAISAJE CULTURAL EN LAS DOS PRIMERAS CUADRAS DE LA AVENIDA BOLOGNESI - TACNA"		
	PLANO: NUEVAS ESPECIES ARBÓREAS Y ARBUSTIVAS	ESCALA: INDICADA	LAMINA: PU 03
FECHA: DICIEMBRE 2020	ASESORA: MAG. GABRIELA HEREDIA	BACHILLER: JUAN LLOSA BLANCO	

PROPUESTA RECUPERACIÓN DEL PAISAJE CULTURAL

ESPECIES FLORALES

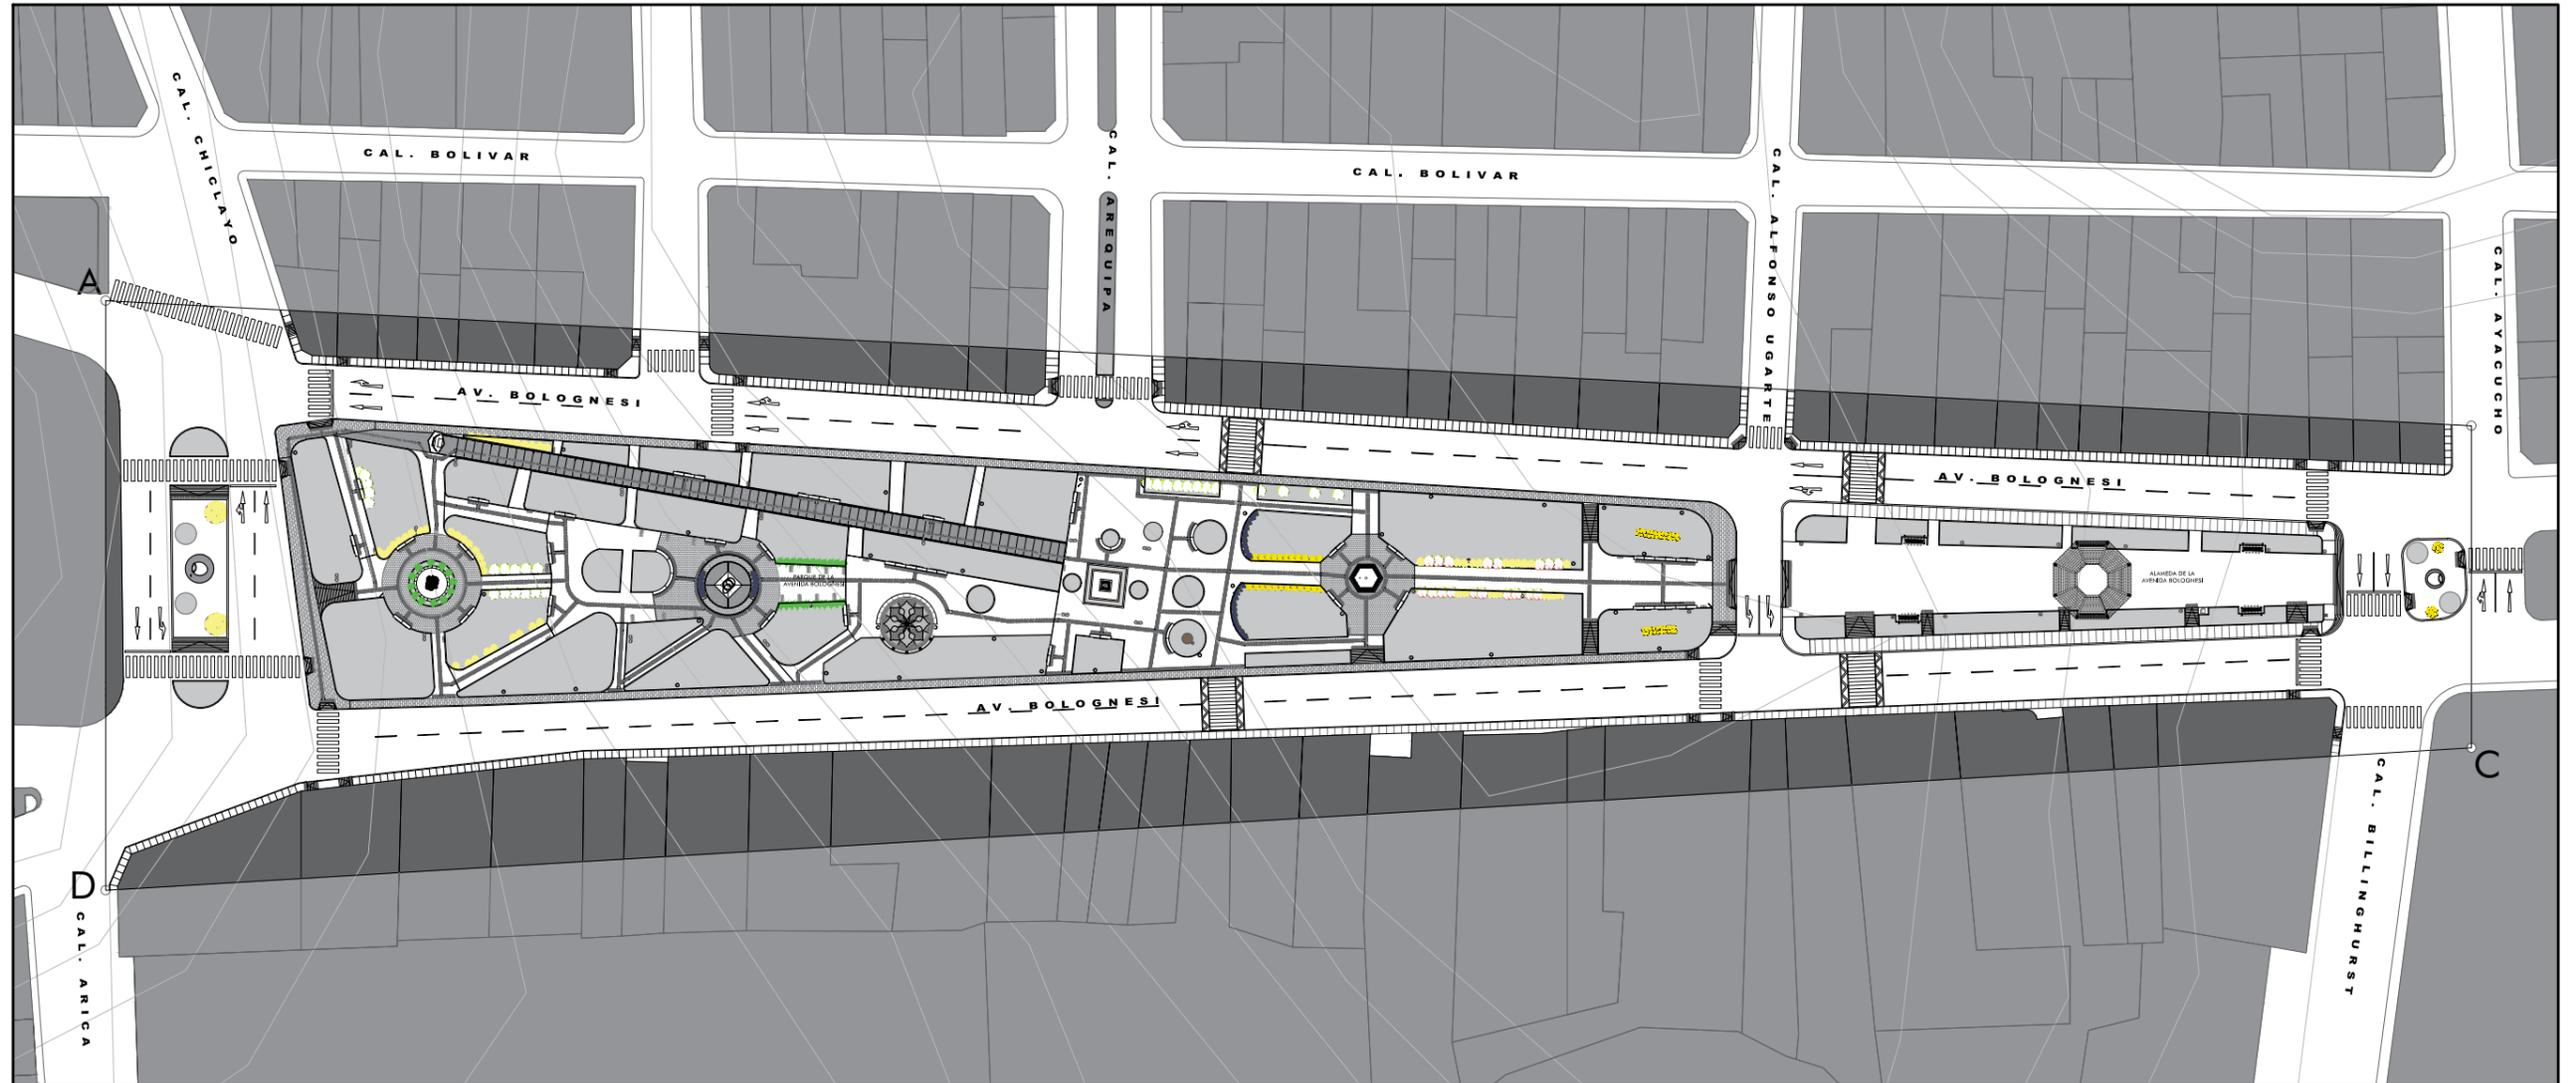

PLANO DE NUEVAS ESPECIES FLORALES

ESC: 1/1000

LEYENDA:

	Chrysanthemum Hortorum <i>Crisantemo</i>		Bellis Perennis <i>Margarita</i>		Viola Wittrockiana <i>Pensamiento</i>		Agapanthoideae <i>Agapanto</i>		Primula Acaulis <i>Primavera</i>
---	--	---	--	---	---	---	-----------------------------------	---	--

	UNIVERSIDAD PRIVADA DE TACNA FACULTAD DE ARQUITECTURA Y URBANISMO		
	"RECUPERACIÓN DEL PAISAJE CULTURAL EN LAS DOS PRIMERAS CUADRAS DE LA AVENIDA BOLOGNESI - TACNA"		
	PLANO: NUEVAS ESPECIES FLORALES Y CUBRESUELOS	ESCALA: INDICADA	LAMINA: PU 04
	FECHA: DICIEMBRE 2020	ASESORA: MAG. GABRIELA HEREDIA	BACHILLER: JUAN LLOSA BLANCO

PROPUESTA DE RECUPERACIÓN DEL PAISAJE CULTURAL

DEMOLICIONES Y MOVIMIENTOS DE TIERRA



PLANO DE DEMOLICIONES

ESC: 1/500

LEYENDA:

-  Nuevos áreas o rellenos
-  Áreas demolidas o removidas