




ELEVACION 01
MÓDULO 1 / ZONA ADMINISTRATIVA ESC. 1/50

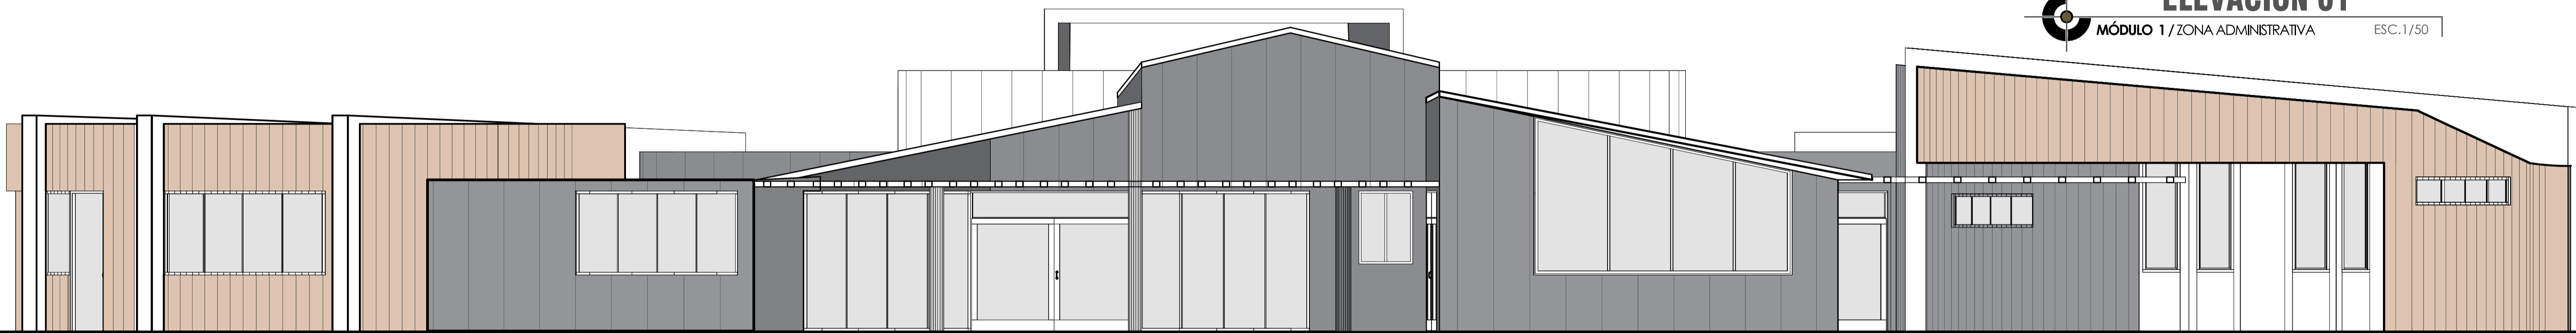

ELEVACION 02
MÓDULO 1 / ZONA ADMINISTRATIVA ESC. 1/50

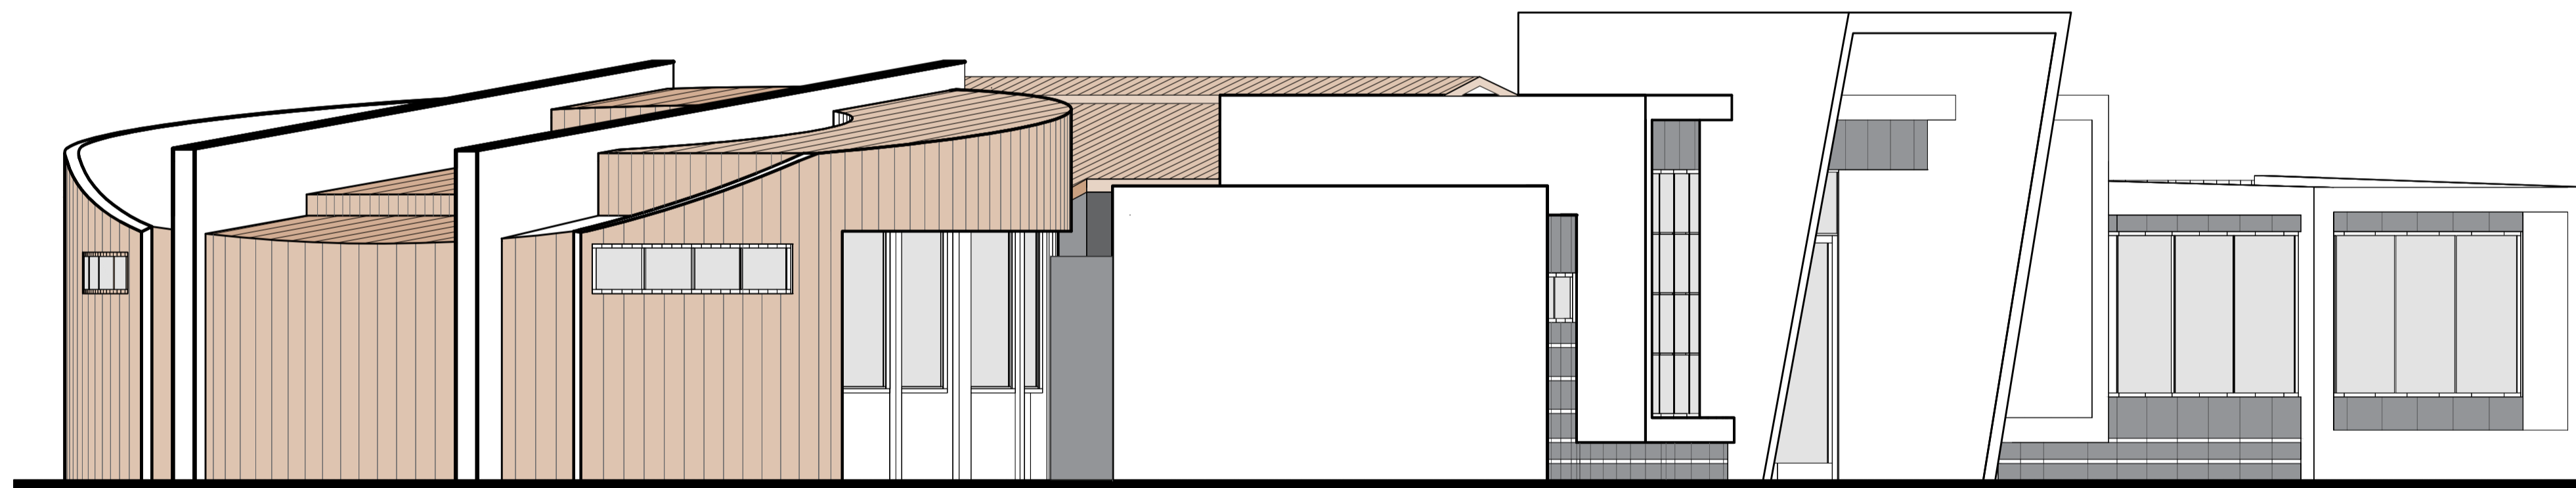

ELEVACION 03
MÓDULO 1 / ZONA ADMINISTRATIVA ESC. 1/50

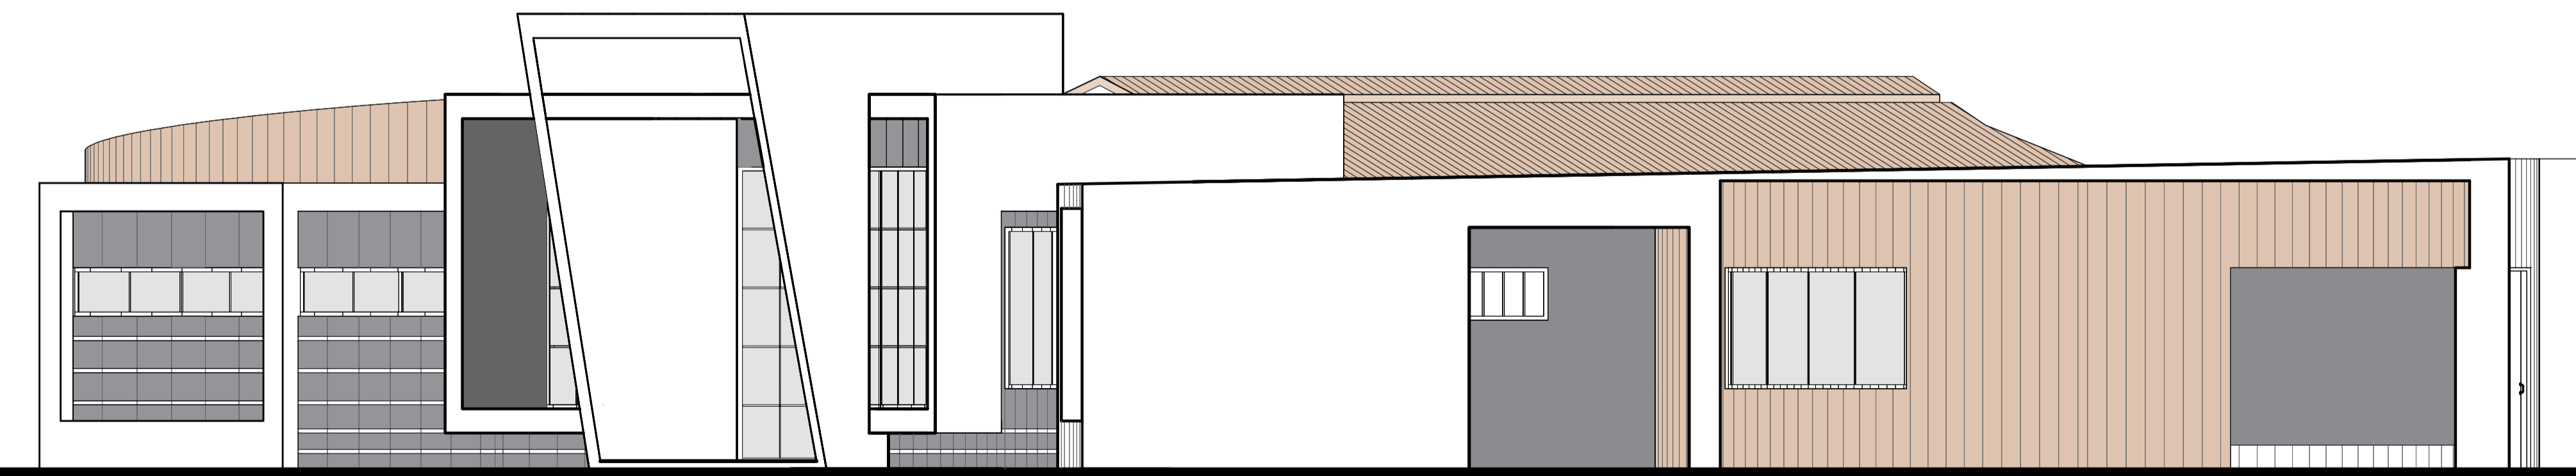


ELEVACION 04
MÓDULO 1 / ZONA ADMINISTRATIVA ESC. 1/50

CORTES-ZONA ADMINISTRATIVA
ESCALA 1/50


DISEÑO DE CENTRO GERIATRICO PRIVADO DE REHABILITACION Y REPOSO PARA MEJORAR LOS SERVICIOS DE SALUD DEL ADULTO MAYOR EN LA CIUDAD DE TACNA, 2018

UPT
Facultad de Arquitectura y Urbanismo


		UNIVERSIDAD PRIVADA DE TACNA FACULTAD DE ARQUITECTURA Y URBANISMO	
		PROYECTO: "DISEÑO DE CENTRO GERIATRICO PRIVADO DE REHABILITACION Y REPOSO PARA MEJORAR LOS SERVICIOS DE SALUD DEL ADULTO MAYOR EN LA CIUDAD DE TACNA, 2018"	
		V TALLER TUTORIAL DE TESIS	
		PLAN: ANTEPROYECTO - ELEVACIONES	
AUTOR: ARQ. JUAN CARLOS SANTOS DUARTE	TITULO: BACH. ARQ. VANESSA HINOSTROZA GUILLEN	Nº de LAMINA: A-11	
ESCALA: 1/50	FECHA: DICIEMBRE 2018		

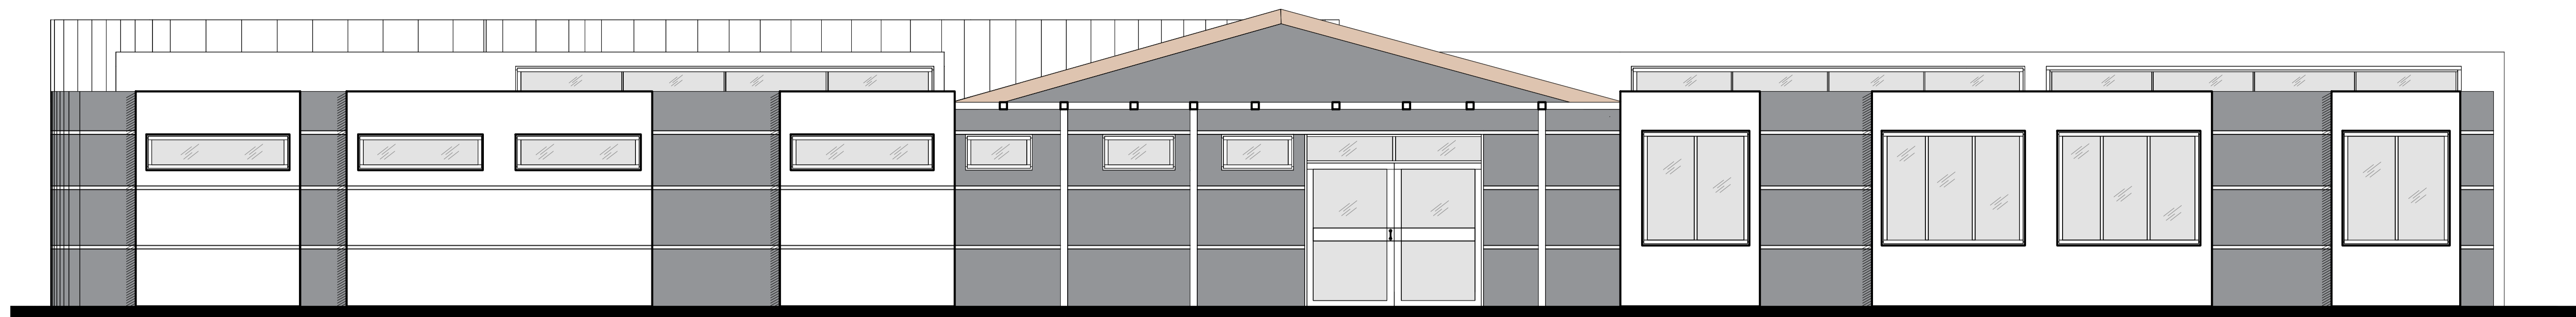


ELEVACION 01
 MÓDULO 2 / ZONA DE SALUD ESC. 1/50

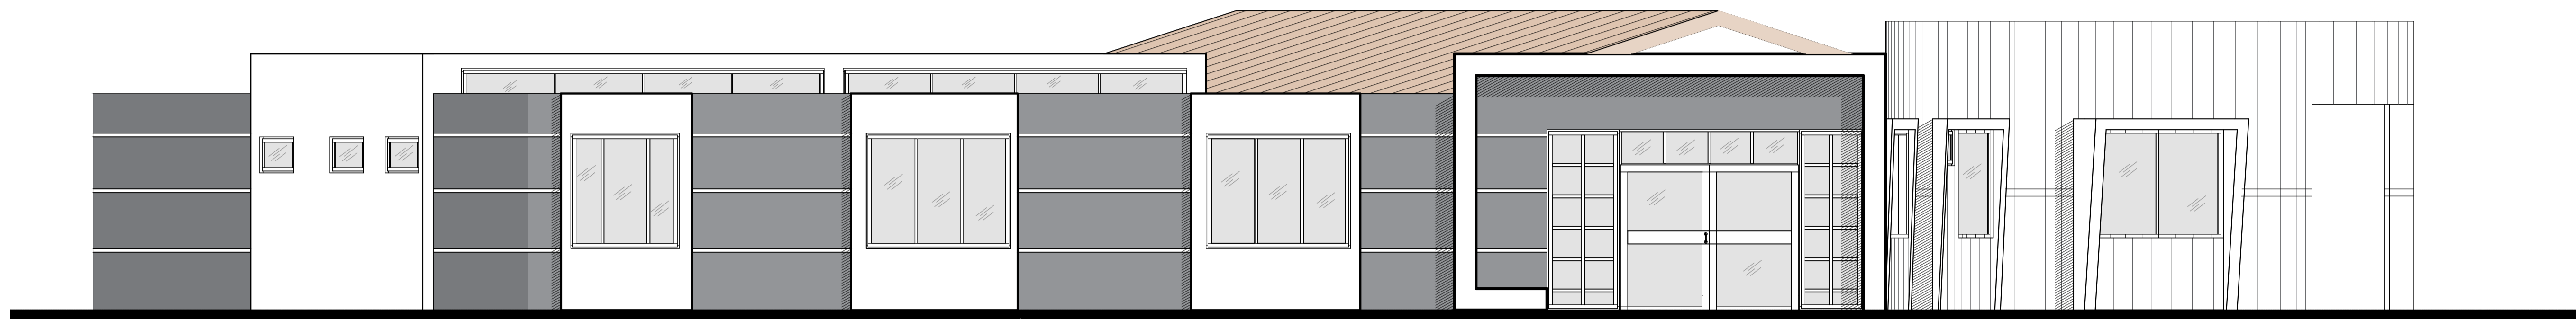


ELEVACION 02
 MÓDULO 2 / ZONA DE SALUD ESC. 1/50

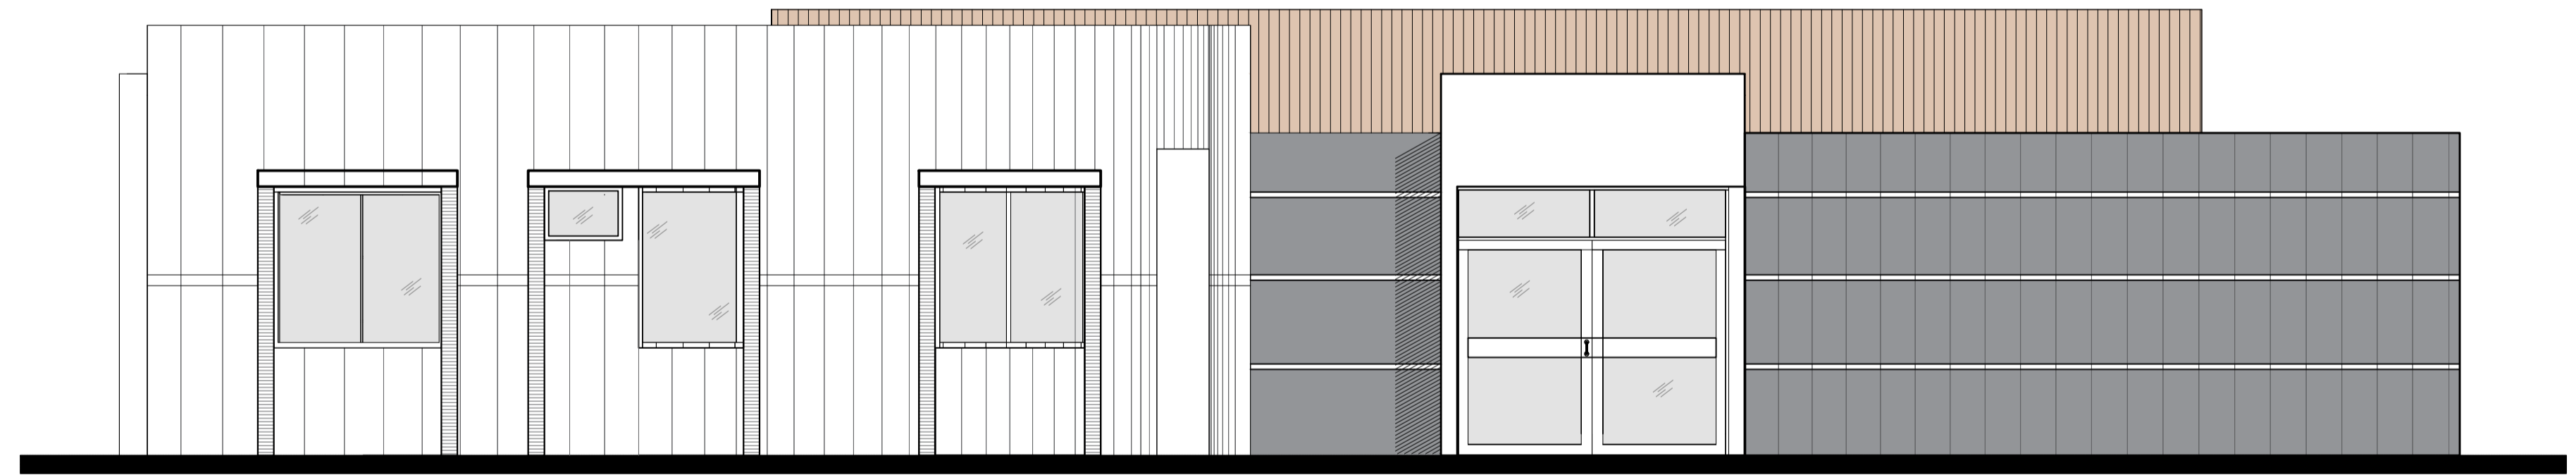


ELEVACION 03
 MÓDULO 2 / ZONA DE SALUD ESC. 1/50

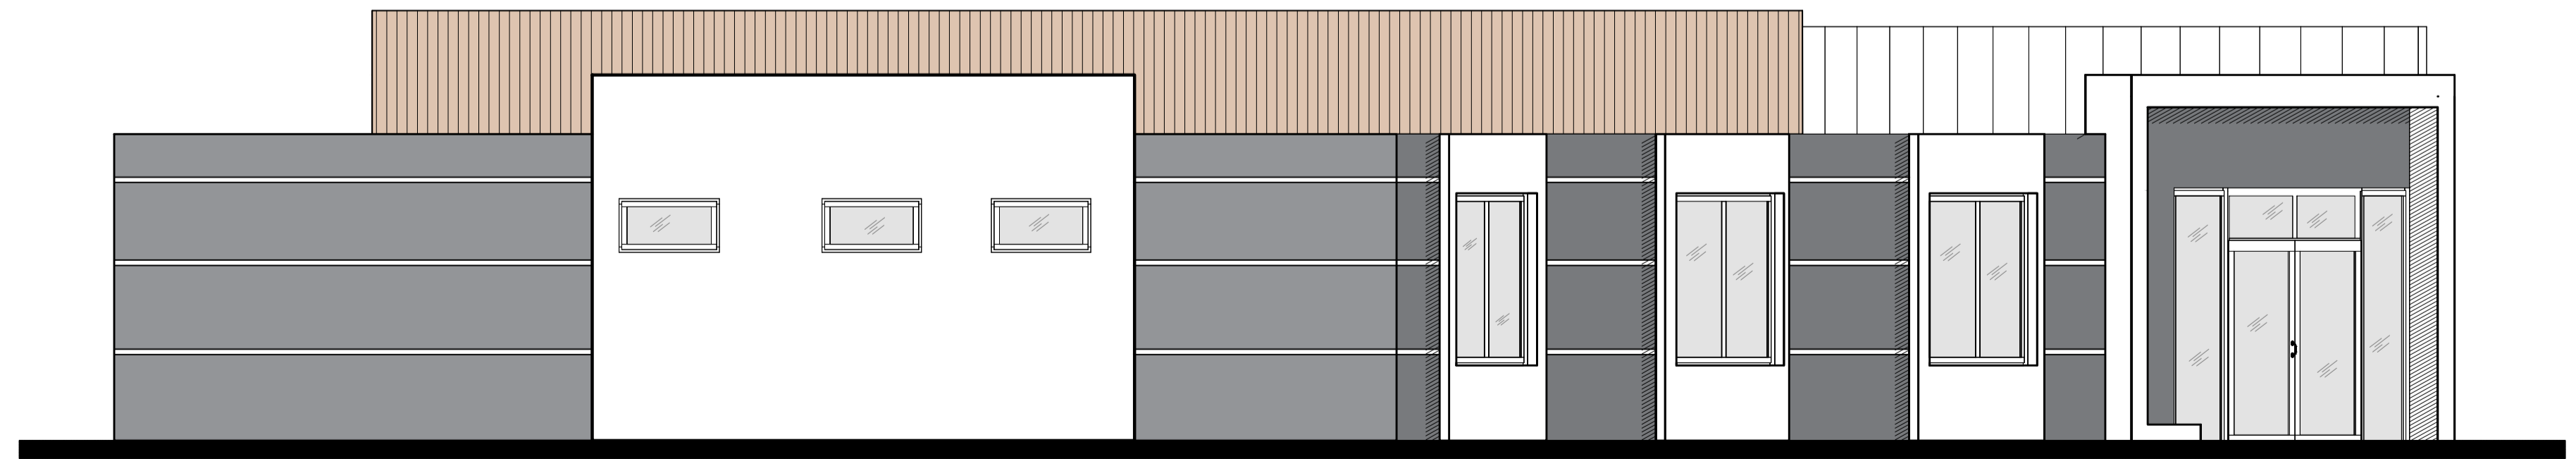


ELEVACION 04
 MÓDULO 2 / ZONA DE SALUD ESC. 1/50

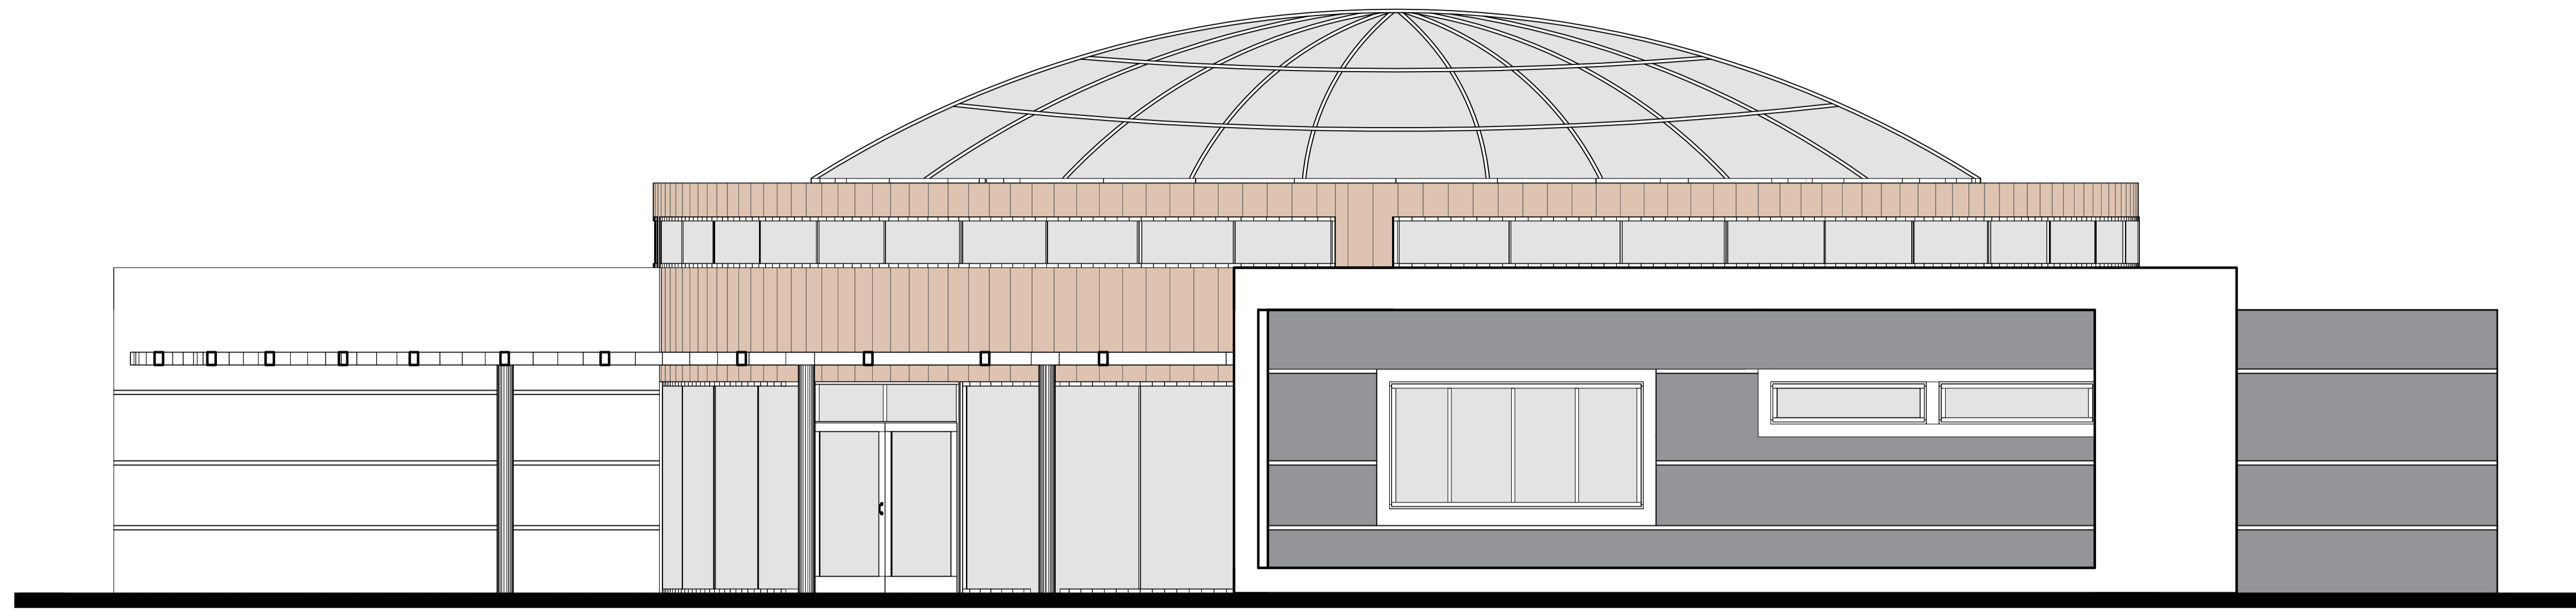


ELEVACION 01
 MÓDULO 3 / ZONA DE REHABILITACION ESC.1/50

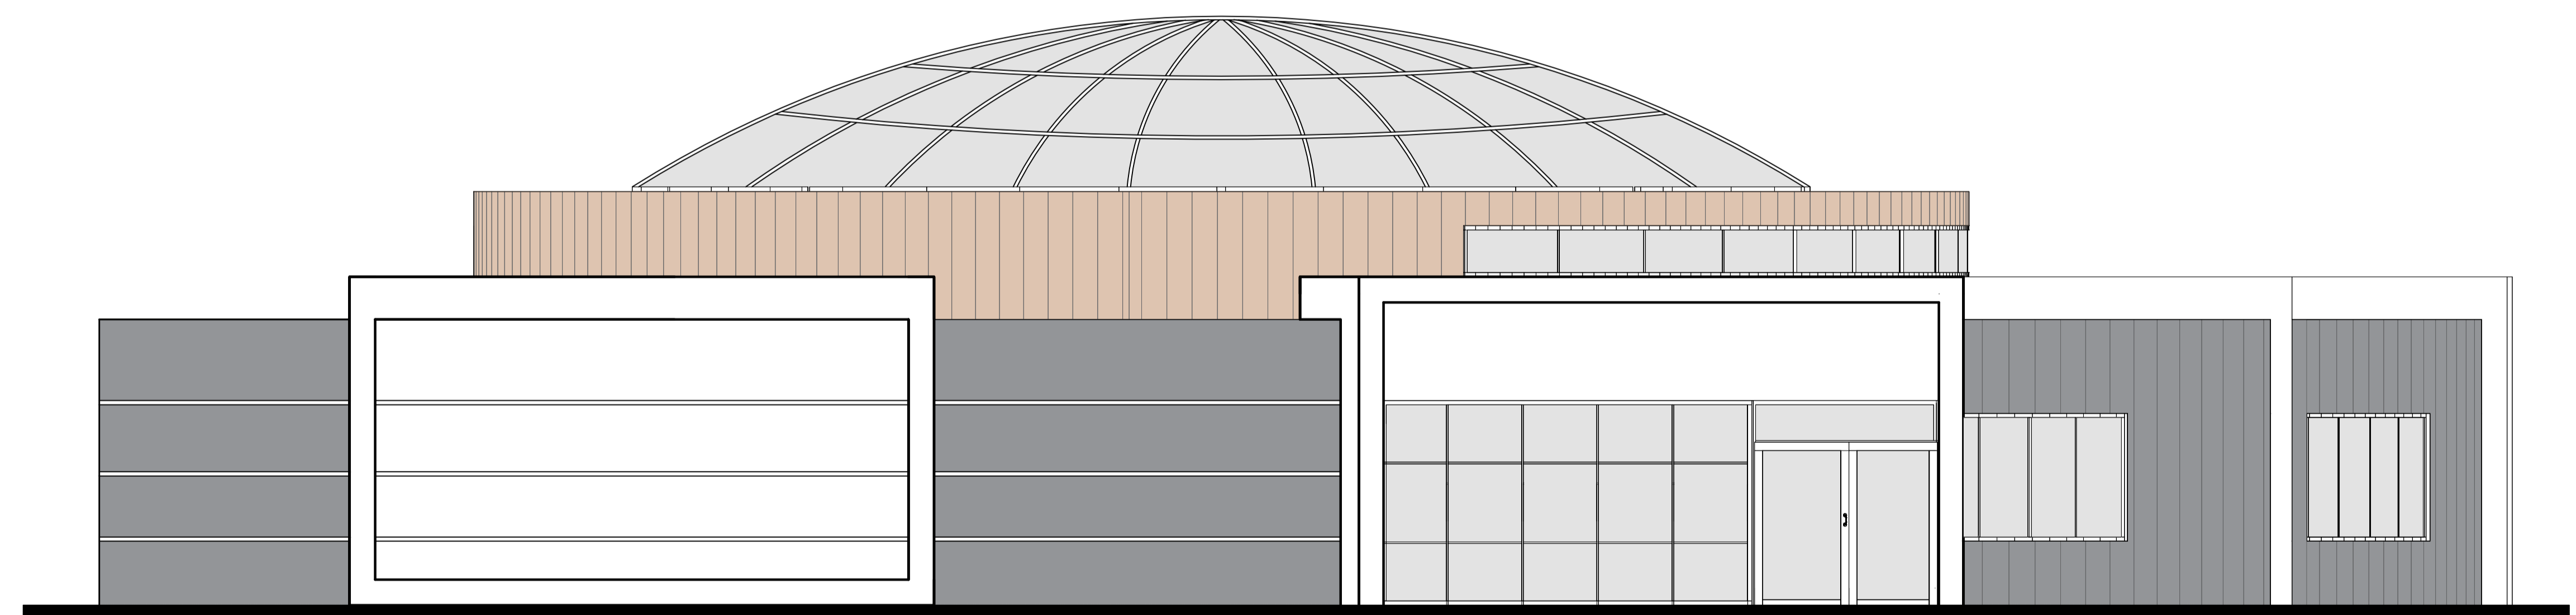

ELEVACION 02
 MÓDULO 3 / ZONA DE REHABILITACION ESC.1/50

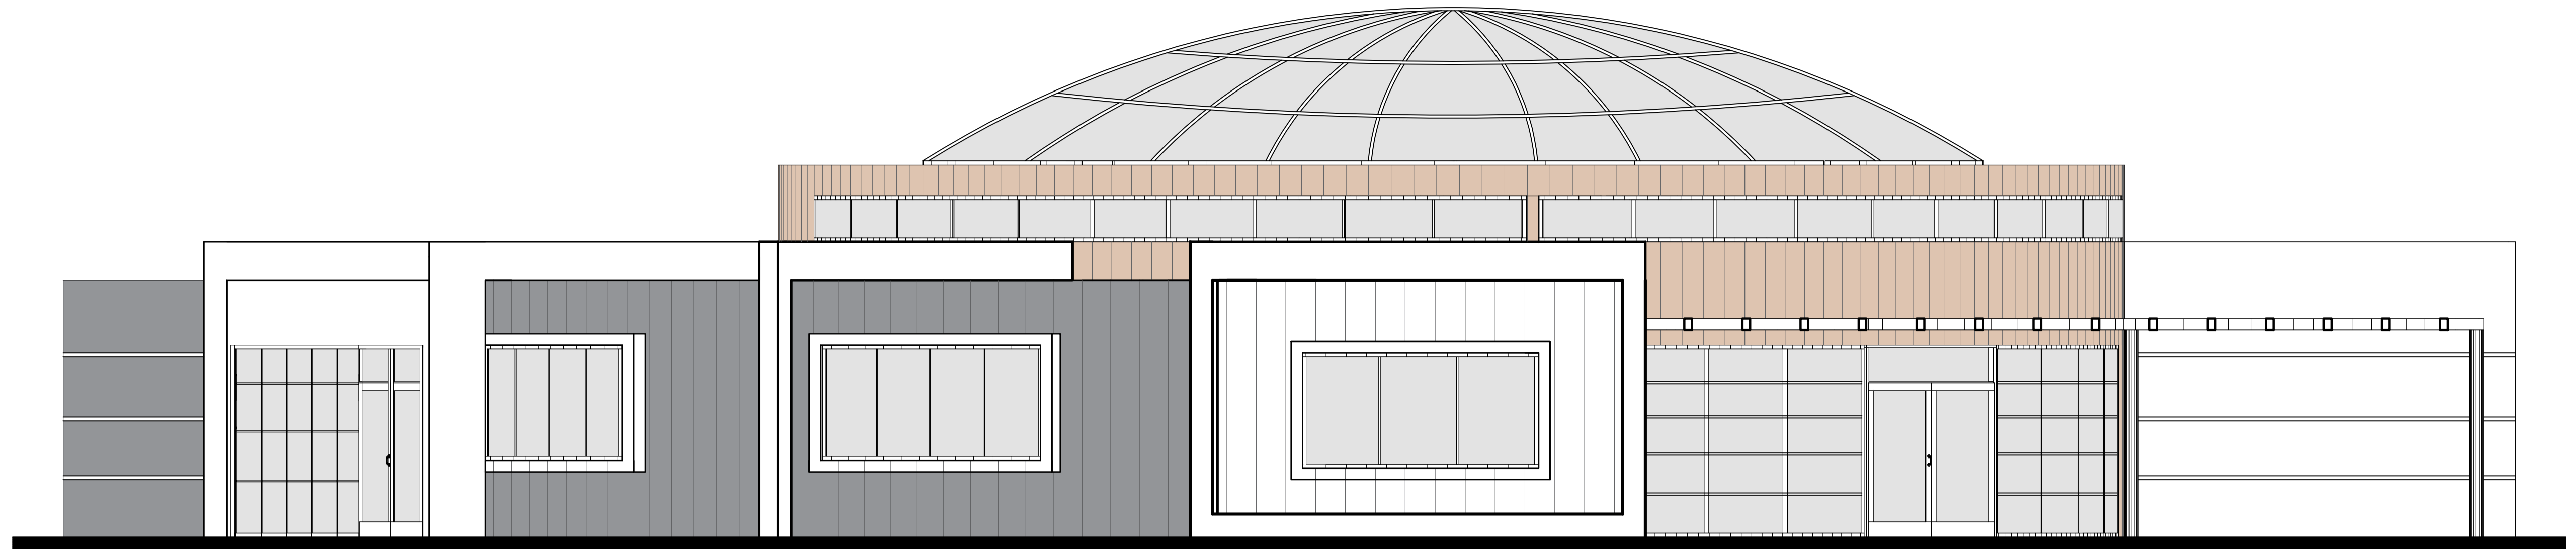


ELEVACION 03
 MÓDULO 3 / ZONA DE REHABILITACION ESC.1/50

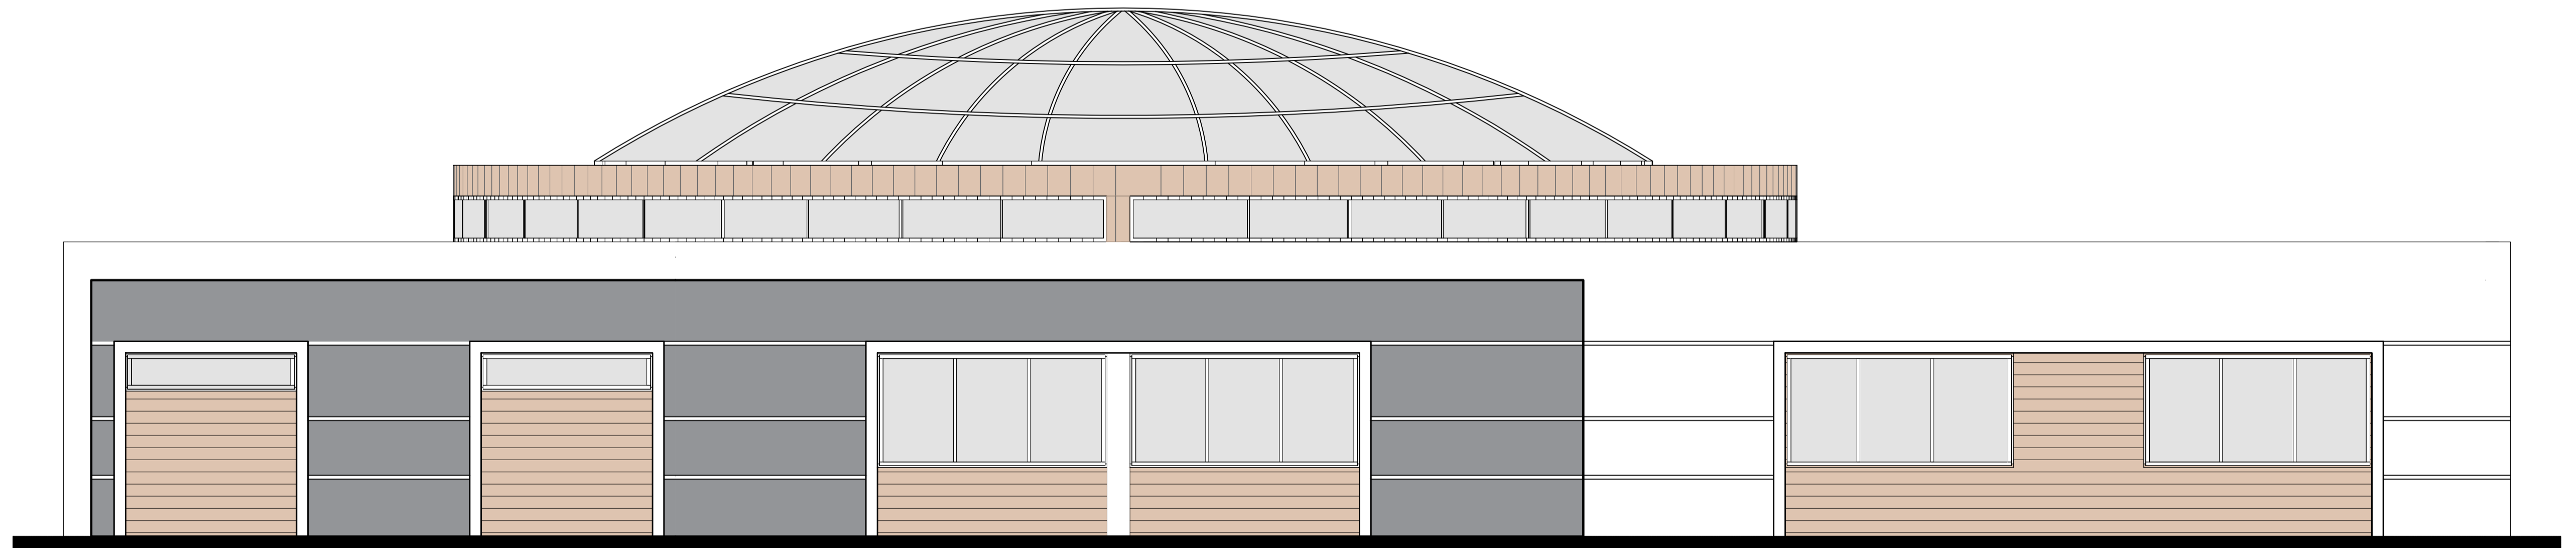


ELEVACION 04
 MÓDULO 3 / ZONA DE REHABILITACION ESC.1/50