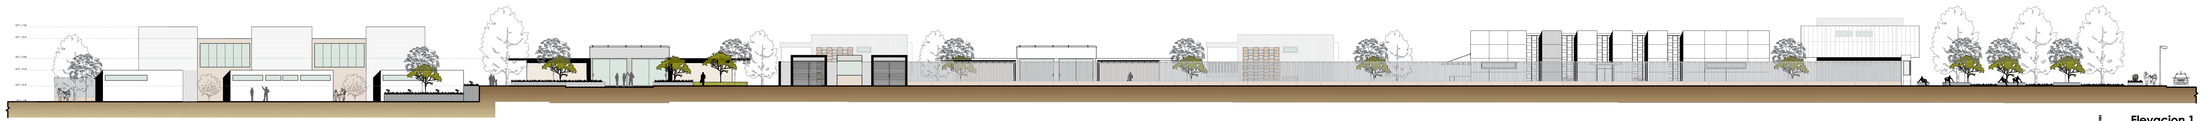

Elevacion 1
escala : 1 : 200

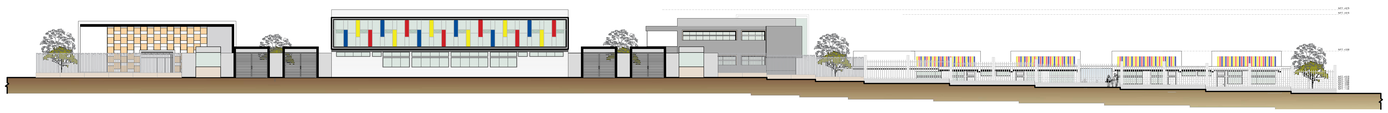

Elevacion 2
escala : 1 : 200

Elevacion 3
escala : 1 : 200

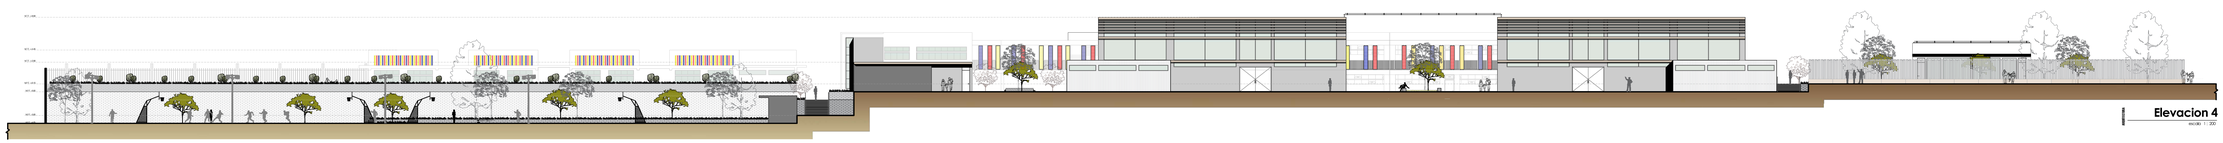

Elevacion 4
escala : 1 : 200

UNIVERSIDAD PRIVADA DE TACNA
FACULTAD DE ARQUITECTURA Y URBANISMO

PROYECTO: INFRAESTRUCTURA EDUCATIVA PARA UNA EDUCACION DE CALIDAD SEGÚN EL MODELO MONTESSORI EN EL DISTRITO ALTO DE LA ALIANZA - 2020

VIII TALLER TUTORIAL DE TESIS

PLANO: ELEVACIONES GENERALES

ASESOR: ARQ. ALDO GAMBETA MONTALVO

TESISTA: BACH. ARQ. DIEGO ALONSO DOMINGO BAZÁN COVINOS

ESCALA: INDICADA

FECHA: SEPTIEMBRE 2020

Nº de LAMINA : AR-05

Corte : **A-A**
escala : 1 : 200

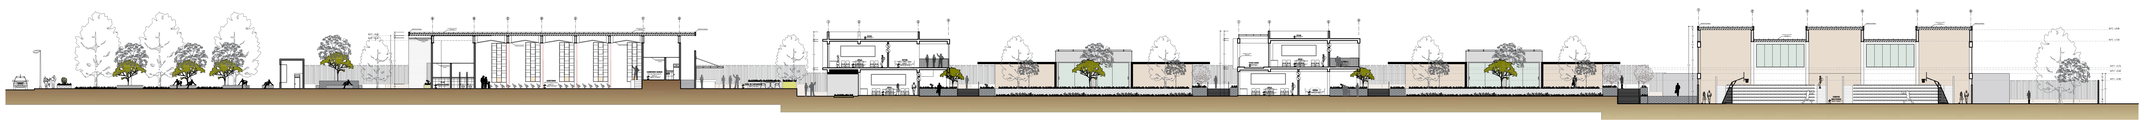

Corte : **B-B**
escala : 1 : 200

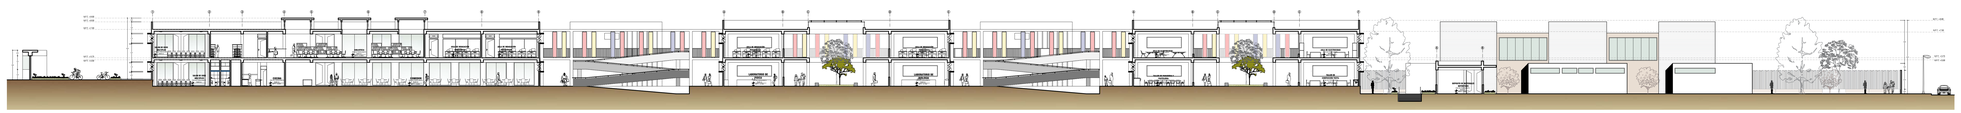

Corte : **C-C**
escala : 1 : 200

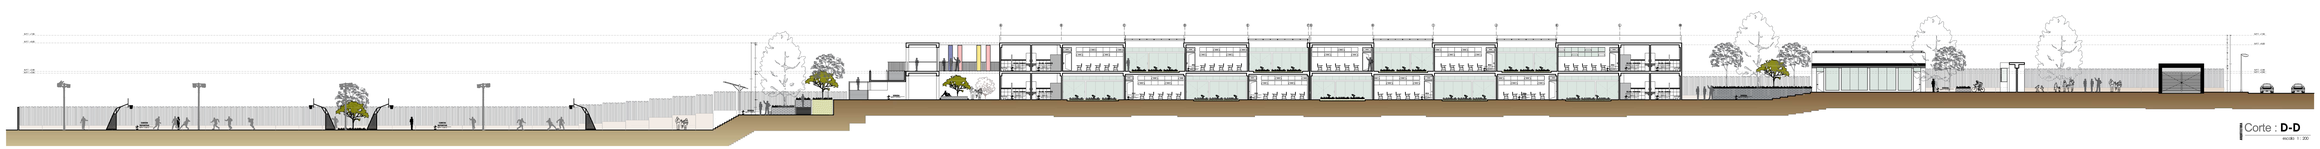

Corte : **D-D**
escala : 1 : 200

UNIVERSIDAD PRIVADA DE TACNA
FACULTAD DE ARQUITECTURA Y URBANISMO

PROYECTO: INFRAESTRUCTURA EDUCATIVA PARA UNA EDUCACION DE CALIDAD SEGÚN EL MODELO MONTESSORI EN EL DISTRITO ALTO DE LA ALIANZA - 2020

VIII TALLER TUTORIAL DE TESIS

PLANO: CORTES GENERALES

ASESOR: ARQ. ALDO GAMBIETA MONTALVO

TESISTA: BACH. ARQ. DIEGO ALONSO DOMINGO BAZÁN COVINOS

ESCALA: INDICADA

FECHA: SEPTIEMBRE 2020

Nº de LAMINA : AR-04