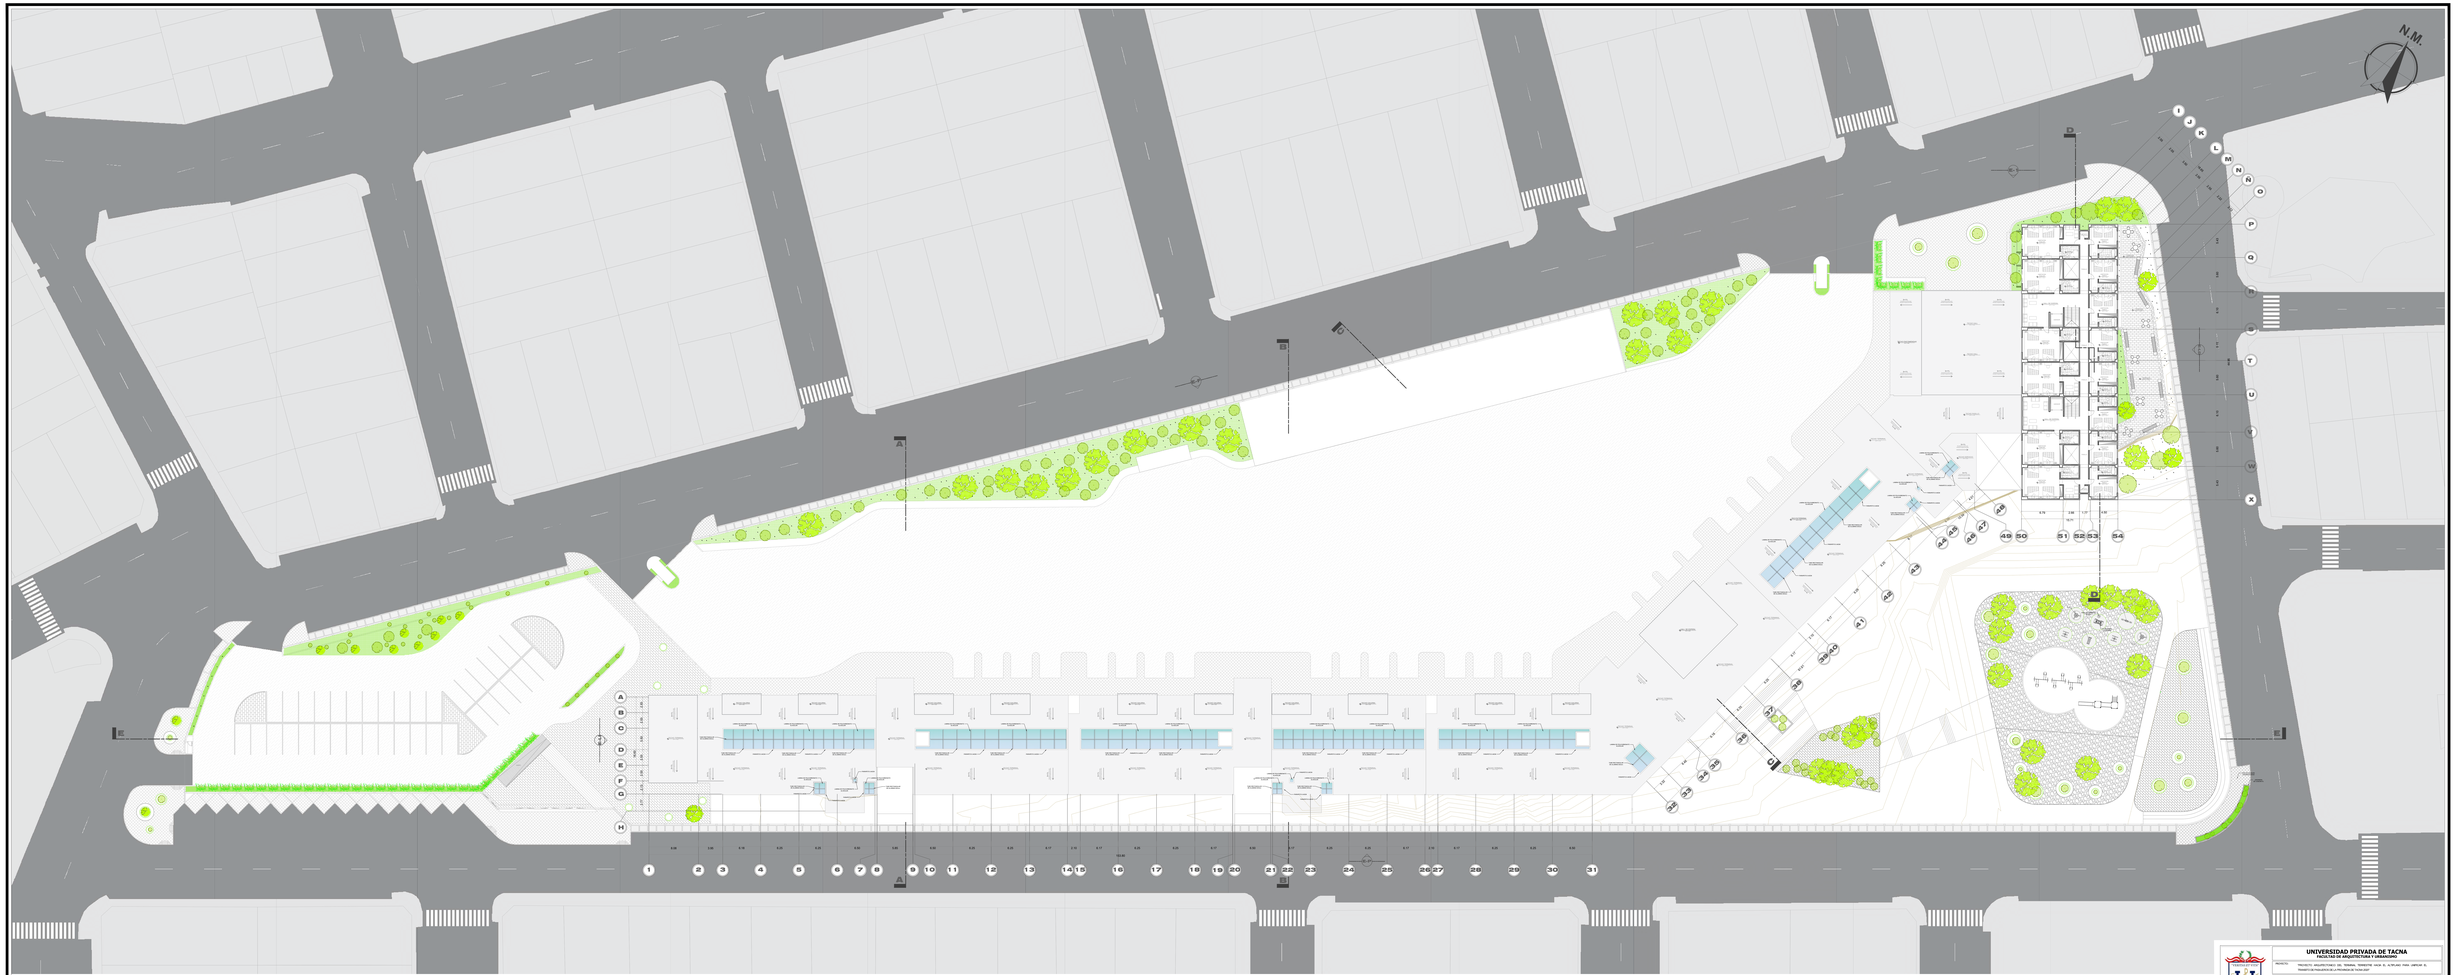

PLANTA DE DISTRIBUCION - TERCER NIVEL

ESC. 1/200

UNIVERSIDAD PRIVADA DE TACNA
FACULTAD DE ARQUITECTURA Y URBANISMO

PROYECTO: PROYECTO ARQUITECTONICO DEL TERMINAL TERRESTRE HACIA EL ALTIPLANO PARA LIMPIEZA EL PROMOVER EN PROJUVENTUD DE LA PROVINCIA DE TACNA-2007

VII2 TALLER TUTORIAL DE TESIS

PLANO: PLANTA DE DISTRIBUCION - TERCER NIVEL

AUTOR: ARQ. MIRANDO CANOS SANCHO

ESCALA: 1/200

BACH. ARQ.
JAVIER EDUARDO ARANA GONZALEZ

FECHA: SETIEMBRE 2010

AR-03