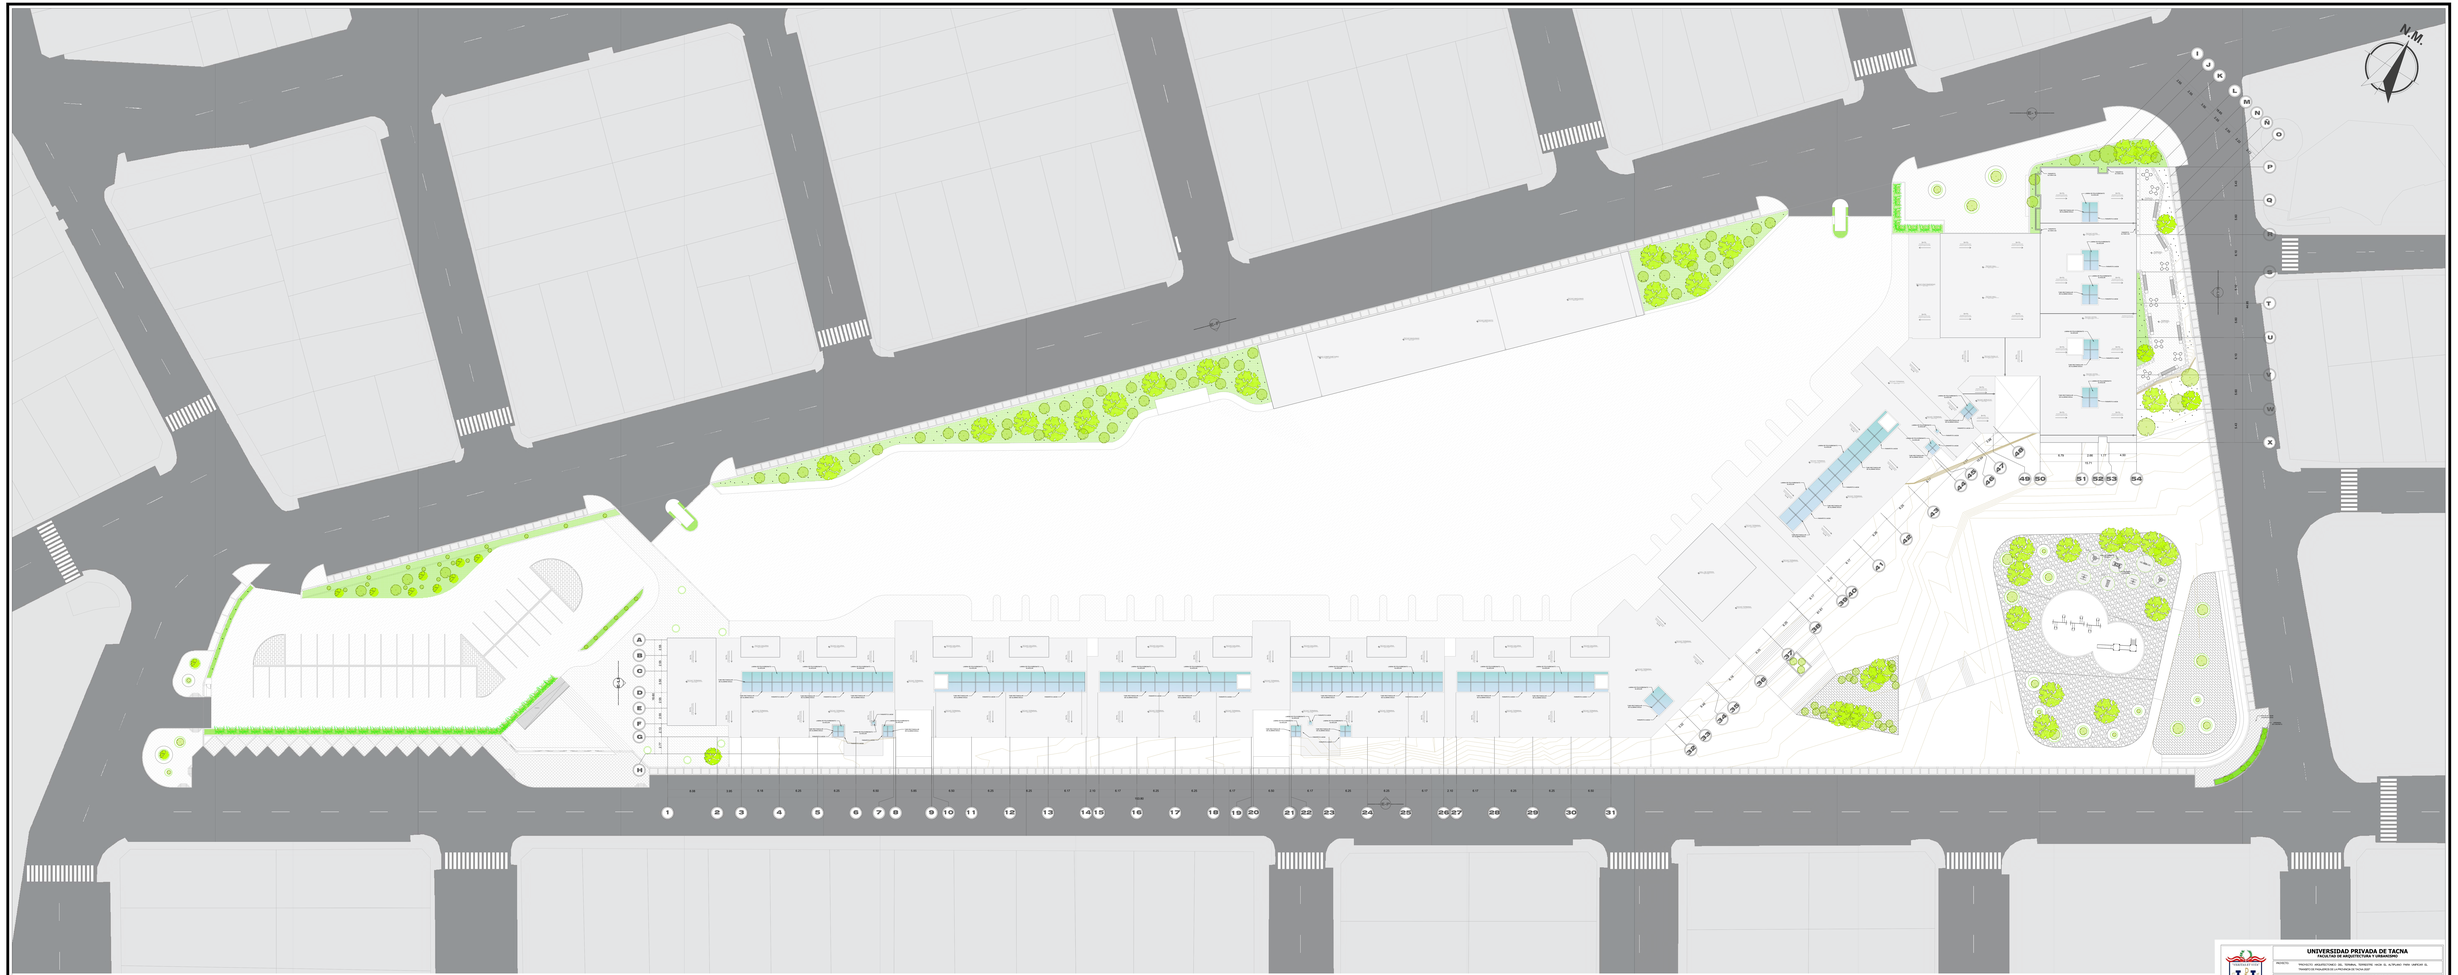

PLANTA DE DISTRIBUCION - TERCER NIVEL

ESC. 1/200

UNIVERSIDAD PRIVADA DE TACNA
FACULTAD DE ARQUITECTURA Y URBANISMO

PROYECTO: PROYECTO ARQUITECTONICO DEL TERMINAL TERRESTRE HACIA EL ALTIPLANO PARA IMPULSAR EL TRANSITO DE PASAJEROS EN LA PROVINCIA DE TACNA-2017

VIII TALLER TUTORIAL DE TESIS

Tutor:

PLANO DE TECHO - GENERAL

ASESOR: ARQ. ARMANDO GAVICO GARCIA	DIBUJO: BACH. ARQ. JAVIER EDUARDO ANAYA GONZALEZ	N° PLANO: AR-04
ESCALA: 1/200	FECHA: SETIEMBRE 2017	