


**Bloque A**  
ESC:1/50

**PLANO CLAVE**

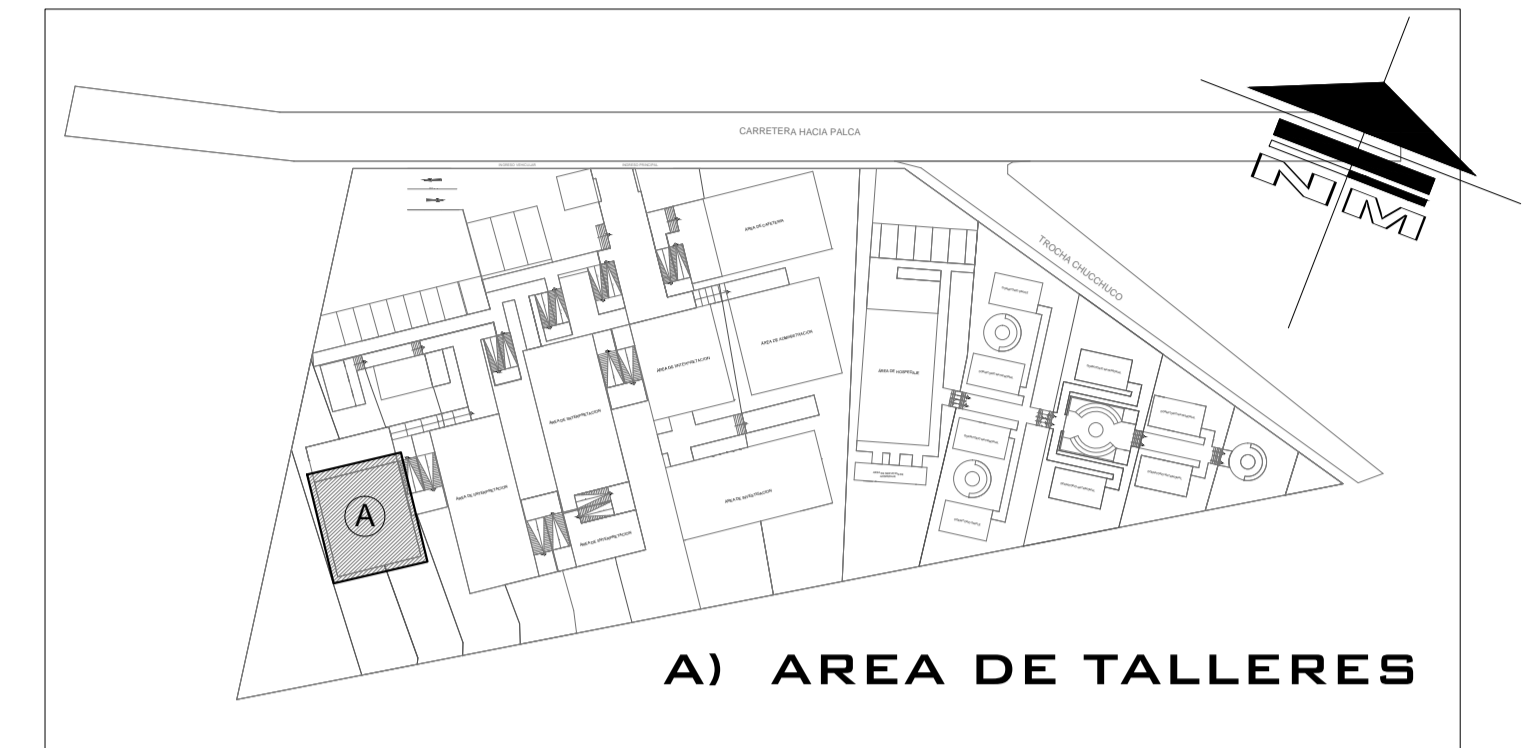

CUADRO DE VANOS (PROYECTO)					
PUERTAS					
TIPO	ANCHO	ALTO	ALFEIZAR	CANT.	OBS.
P-1	3.50	2.69	-	4	Puerta corrediza de vidrio templado con marco de aluminio
P-2	0.88	2.20	-	5	Puerta MDF color beige (OPL-139)

CUADRO DE VANOS (PROYECTO)					
VENTANAS					
TIPO	ANCHO	ALTO	ALFEIZAR	CANT.	OBS.
V-1	1.71	2.49	0.10	1	Ventana de vidrio templado
V-2	1.66	2.49	0.10	1	Ventana de vidrio templado
V-3	2.00	1.93	0.68	1	Ventana de vidrio templado
V-4	1.30	0.54	2.07	2	Ventana de vidrio templado
V-5	1.67	1.93	0.68	1	Ventana de vidrio templado

ACABADOS	AMBIENTES	CENTRO DE INTERPRETACION					
		TALLER DE ARQUEOLOGIA	DEPOSITO	SS.HH. DAMAS	SS.HH. VARONES	CUARTO DE LIMPIEZA	MATERIAL ARQUEOLOGICO
PISO	PISO PORCELANATO TORINO BLANCO MARMOLIZADO 60 X 60	●	●	●	●	●	●
ZOCALO	ZOCALO DE PORCELANATO BLANCO 7.5 X 60	●	●	●	●	●	●
CONTRAZOCALO	PORCELANATO TORINO BLANCO MARMOLIZADO 60 X 60			●	●		
PINTURA	EXTERIOR	●	●	●	●	●	●
	INTERIOR	●	●	●	●	●	●



**UNIVERSIDAD PRIVADA DE TACNA**  
FACULTAD DE ARQUITECTURA Y URBANISMO

PROYECTO: CENTRO DE INTERPRETACION PARA POTENCIAR LAS ACTIVIDADES TURISTICAS, SOCIALES Y CULTURALES EN EL SITIO ARQUEOLOGICO DE MICULLA. PACHIA, 2020


VIII TALLER TUTORIAL DE TESIS

PLANO: PLANO DE PRIMER NIVEL BLOQUE A


ASESOR: ARQ. Guillermo Jiménez Flores  
TESISTA: BACH. ARQ. Claudia Alejandra Talavera Gutierrez

ESCALA: INDICADA  
FECHA: 06 de noviembre del 2020

Nº de LAMINA:  
**AR-09**

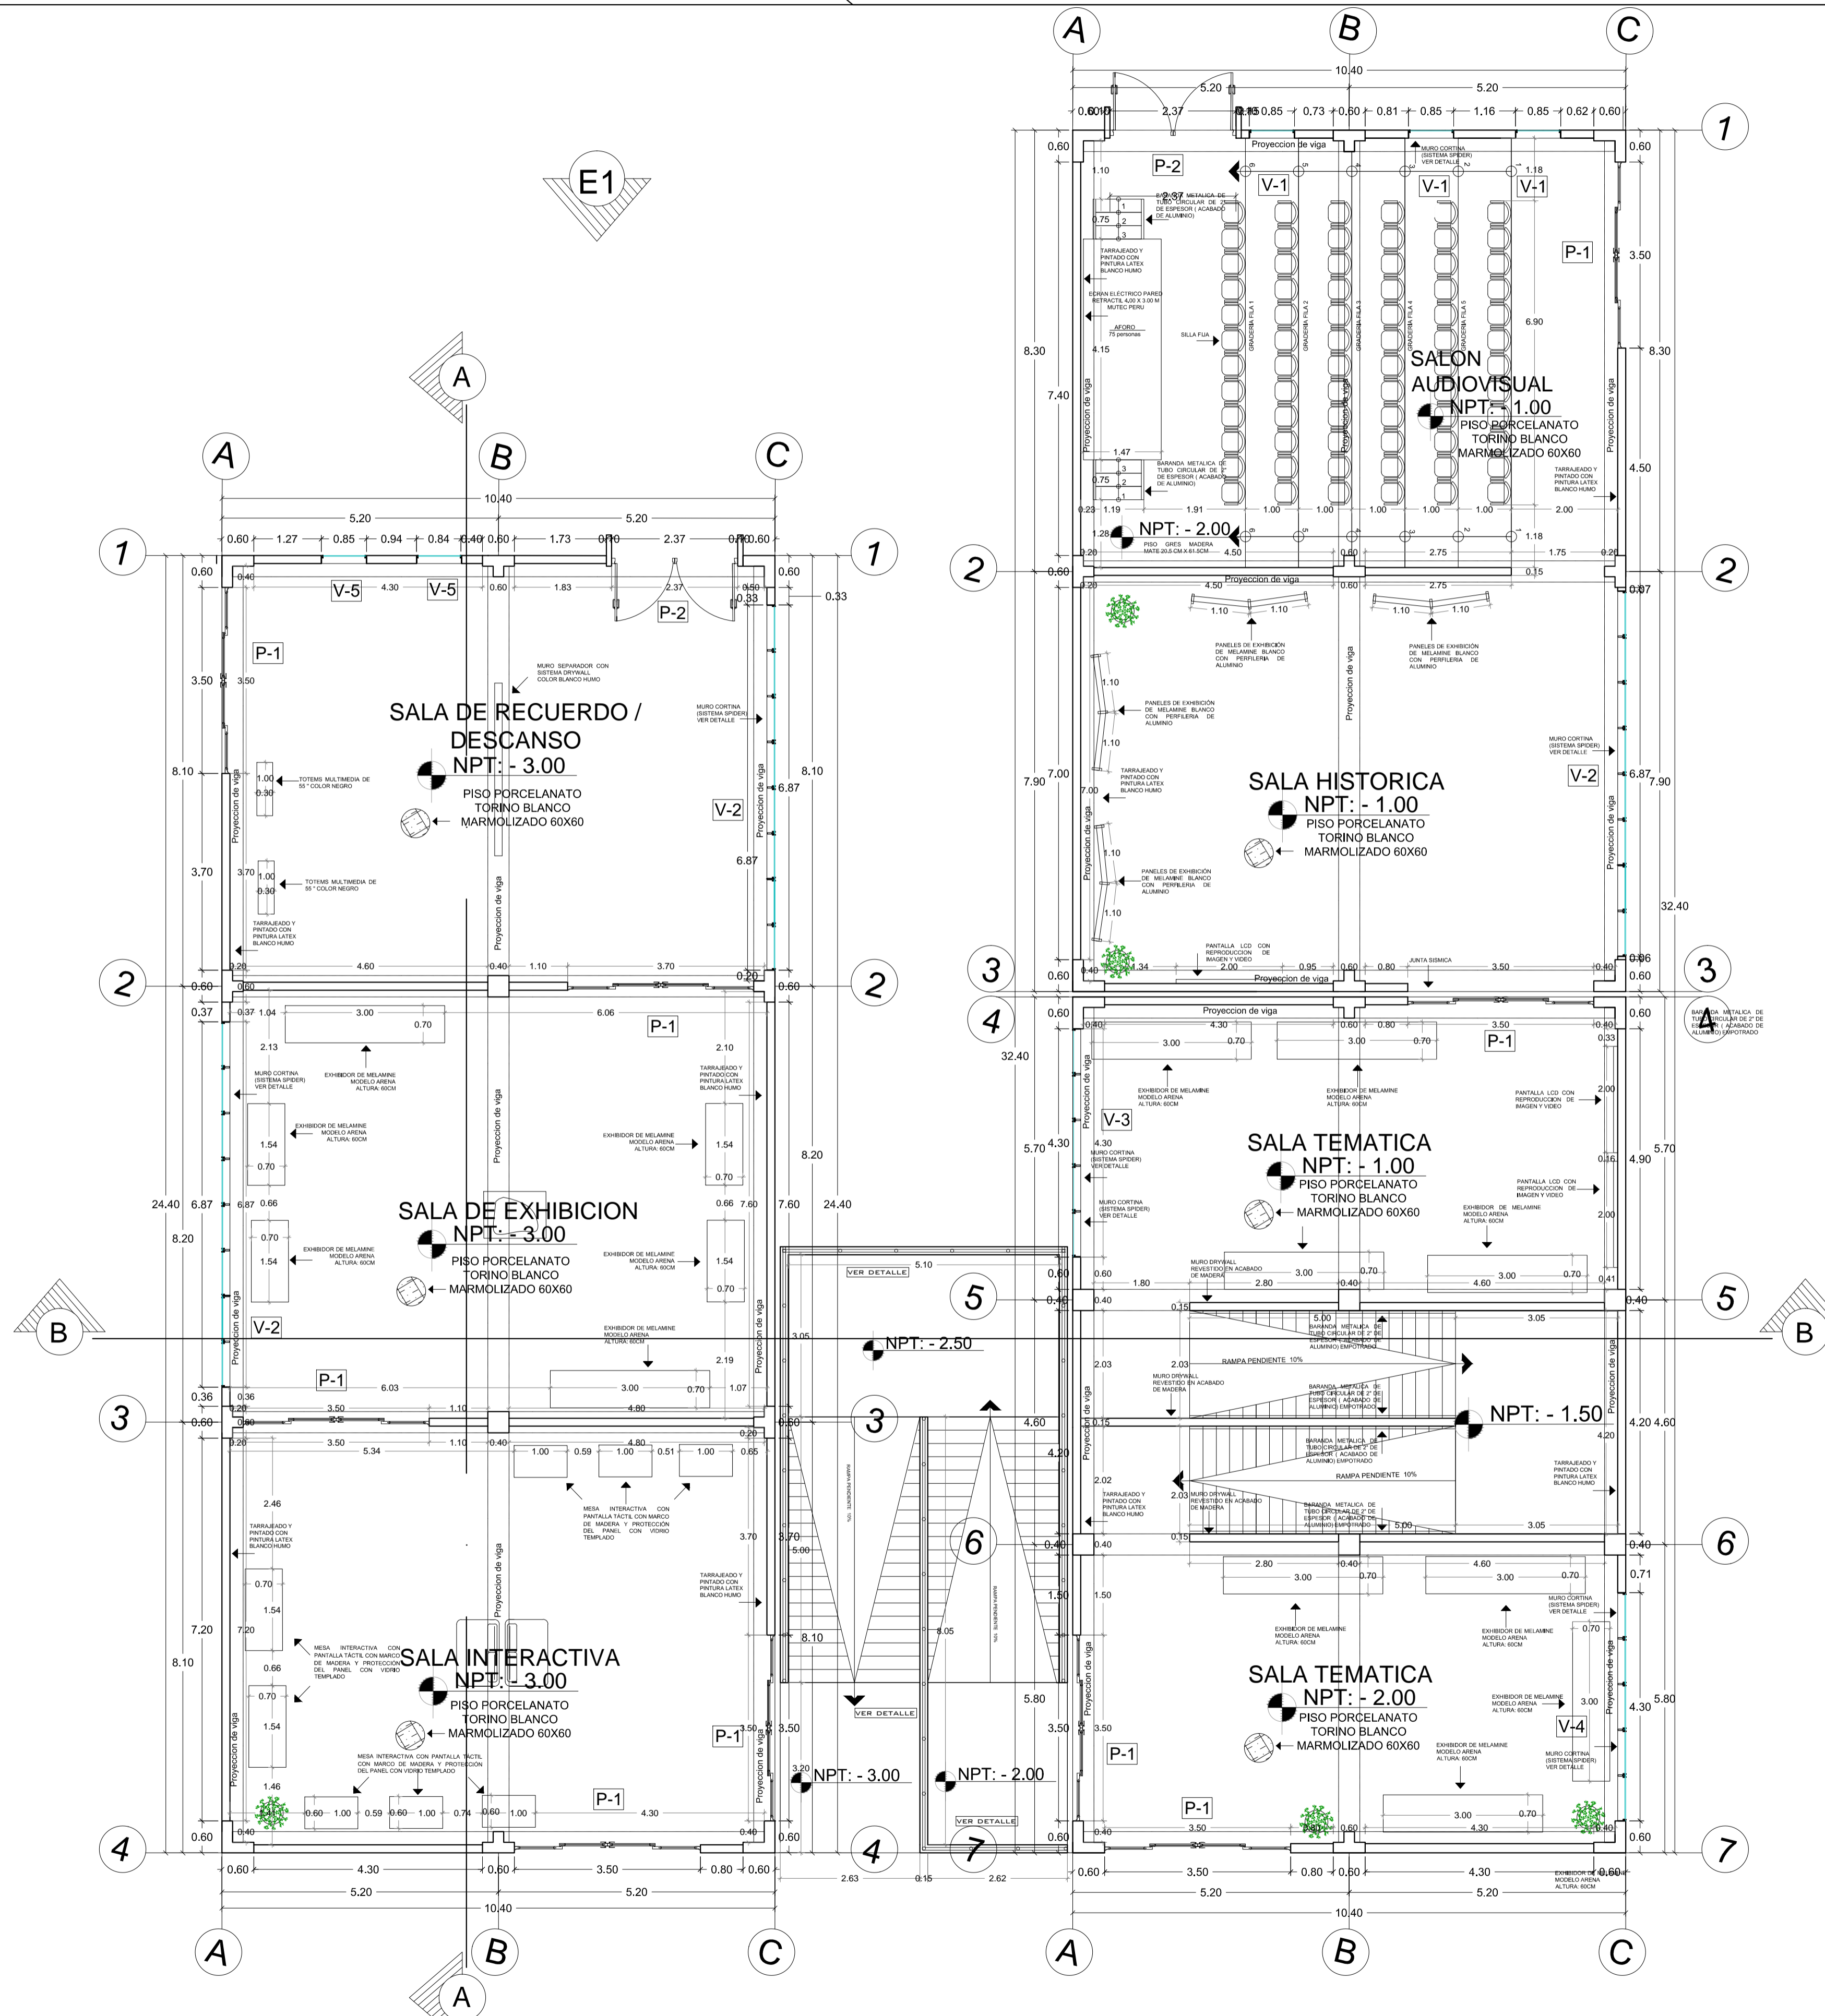

PLANO CLAVE

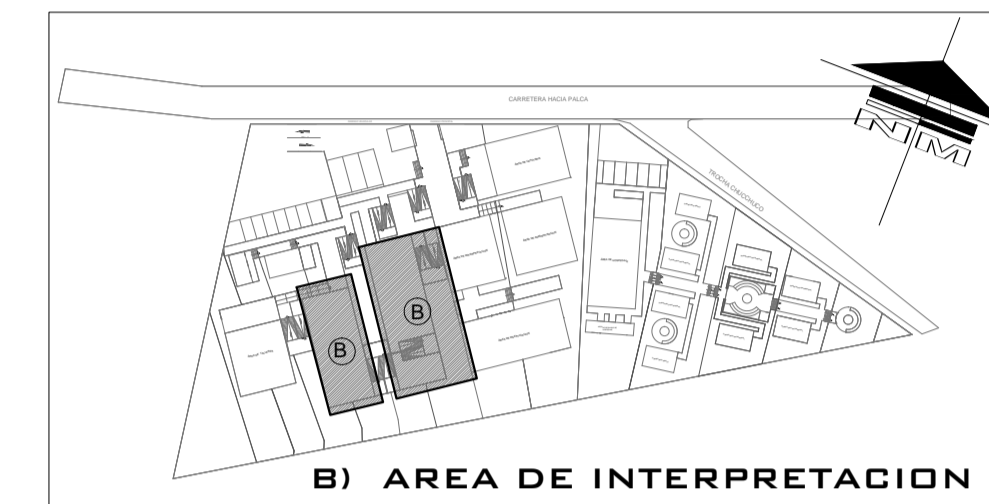

CUADRO DE VANOS (PROYECTO)					
PUERTAS					
TIPO	ANCHO	ALTO	ALFEIZAR	CANT.	OBS.
P-1	3.50	2.20	-	9	Puerta corrediza de vidrio templado con marco de aluminio
P-2	2.37	2.69	-	2	Puerta doble hoja con vidrio templado y marco de aluminio

CUADRO DE VANOS (PROYECTO)					
VENTANAS					
TIPO	ANCHO	ALTO	ALFEIZAR	CANT.	OBS.
V-1	0.85	2.57	1.20	5	Muro cortina (sistema apilar)
V-2	6.87	2.20	0.70	3	Muro cortina (sistema apilar)
V-3	4.30	2.20	1.77	1	Muro cortina (sistema apilar)
V-4	4.30	2.20	0.90	1	Muro cortina (sistema apilar)
V-5	4.30	3.32	0.50	1	Muro cortina (sistema apilar)

AMBIENTES	CENTRO DE INTERPRETACION				
	SALON AUDIOVISUAL	SALA HISTORICA	SALA TEMATICA	SALA INTERACTIVA	SALA DE EXHIBICION / SALA DE RECUERDO
ACABADOS					
PISO	●	●	●	●	●
ZOCALDO	●	●	●	●	●
CONTRAZOCALDO	●	●	●	●	●
EXTERIOR	●	●	●	●	●
PINTURA	●	●	●	●	●

**Bloque B**  
ESC:1/50

**UNIVERSIDAD PRIVADA DE TACNA**  
FACULTAD DE ARQUITECTURA Y URBANISMO

PROYECTO: CENTRO DE INTERPRETACION PARA POTENCIAR LAS ACTIVIDADES TURISTICAS, SOCIALES Y CULTURALES EN EL SITIO ARQUEOLOGICO DE MICULLA - PACHIA, 2020


VIII TALLER TUTORIAL DE TESIS

PLANO: PLANO DE PRIMER NIVEL BLOQUE B

ASISTENTE: ARQ. Guillermo Jiménez Flores      TITULAR: BACH. ARQ. Claudia Alejandra Talavera Gutierrez


ESCALA: INDICADA      FECHA: 06 de noviembre del 2020

Nº de LÁMINA: **AR-10**

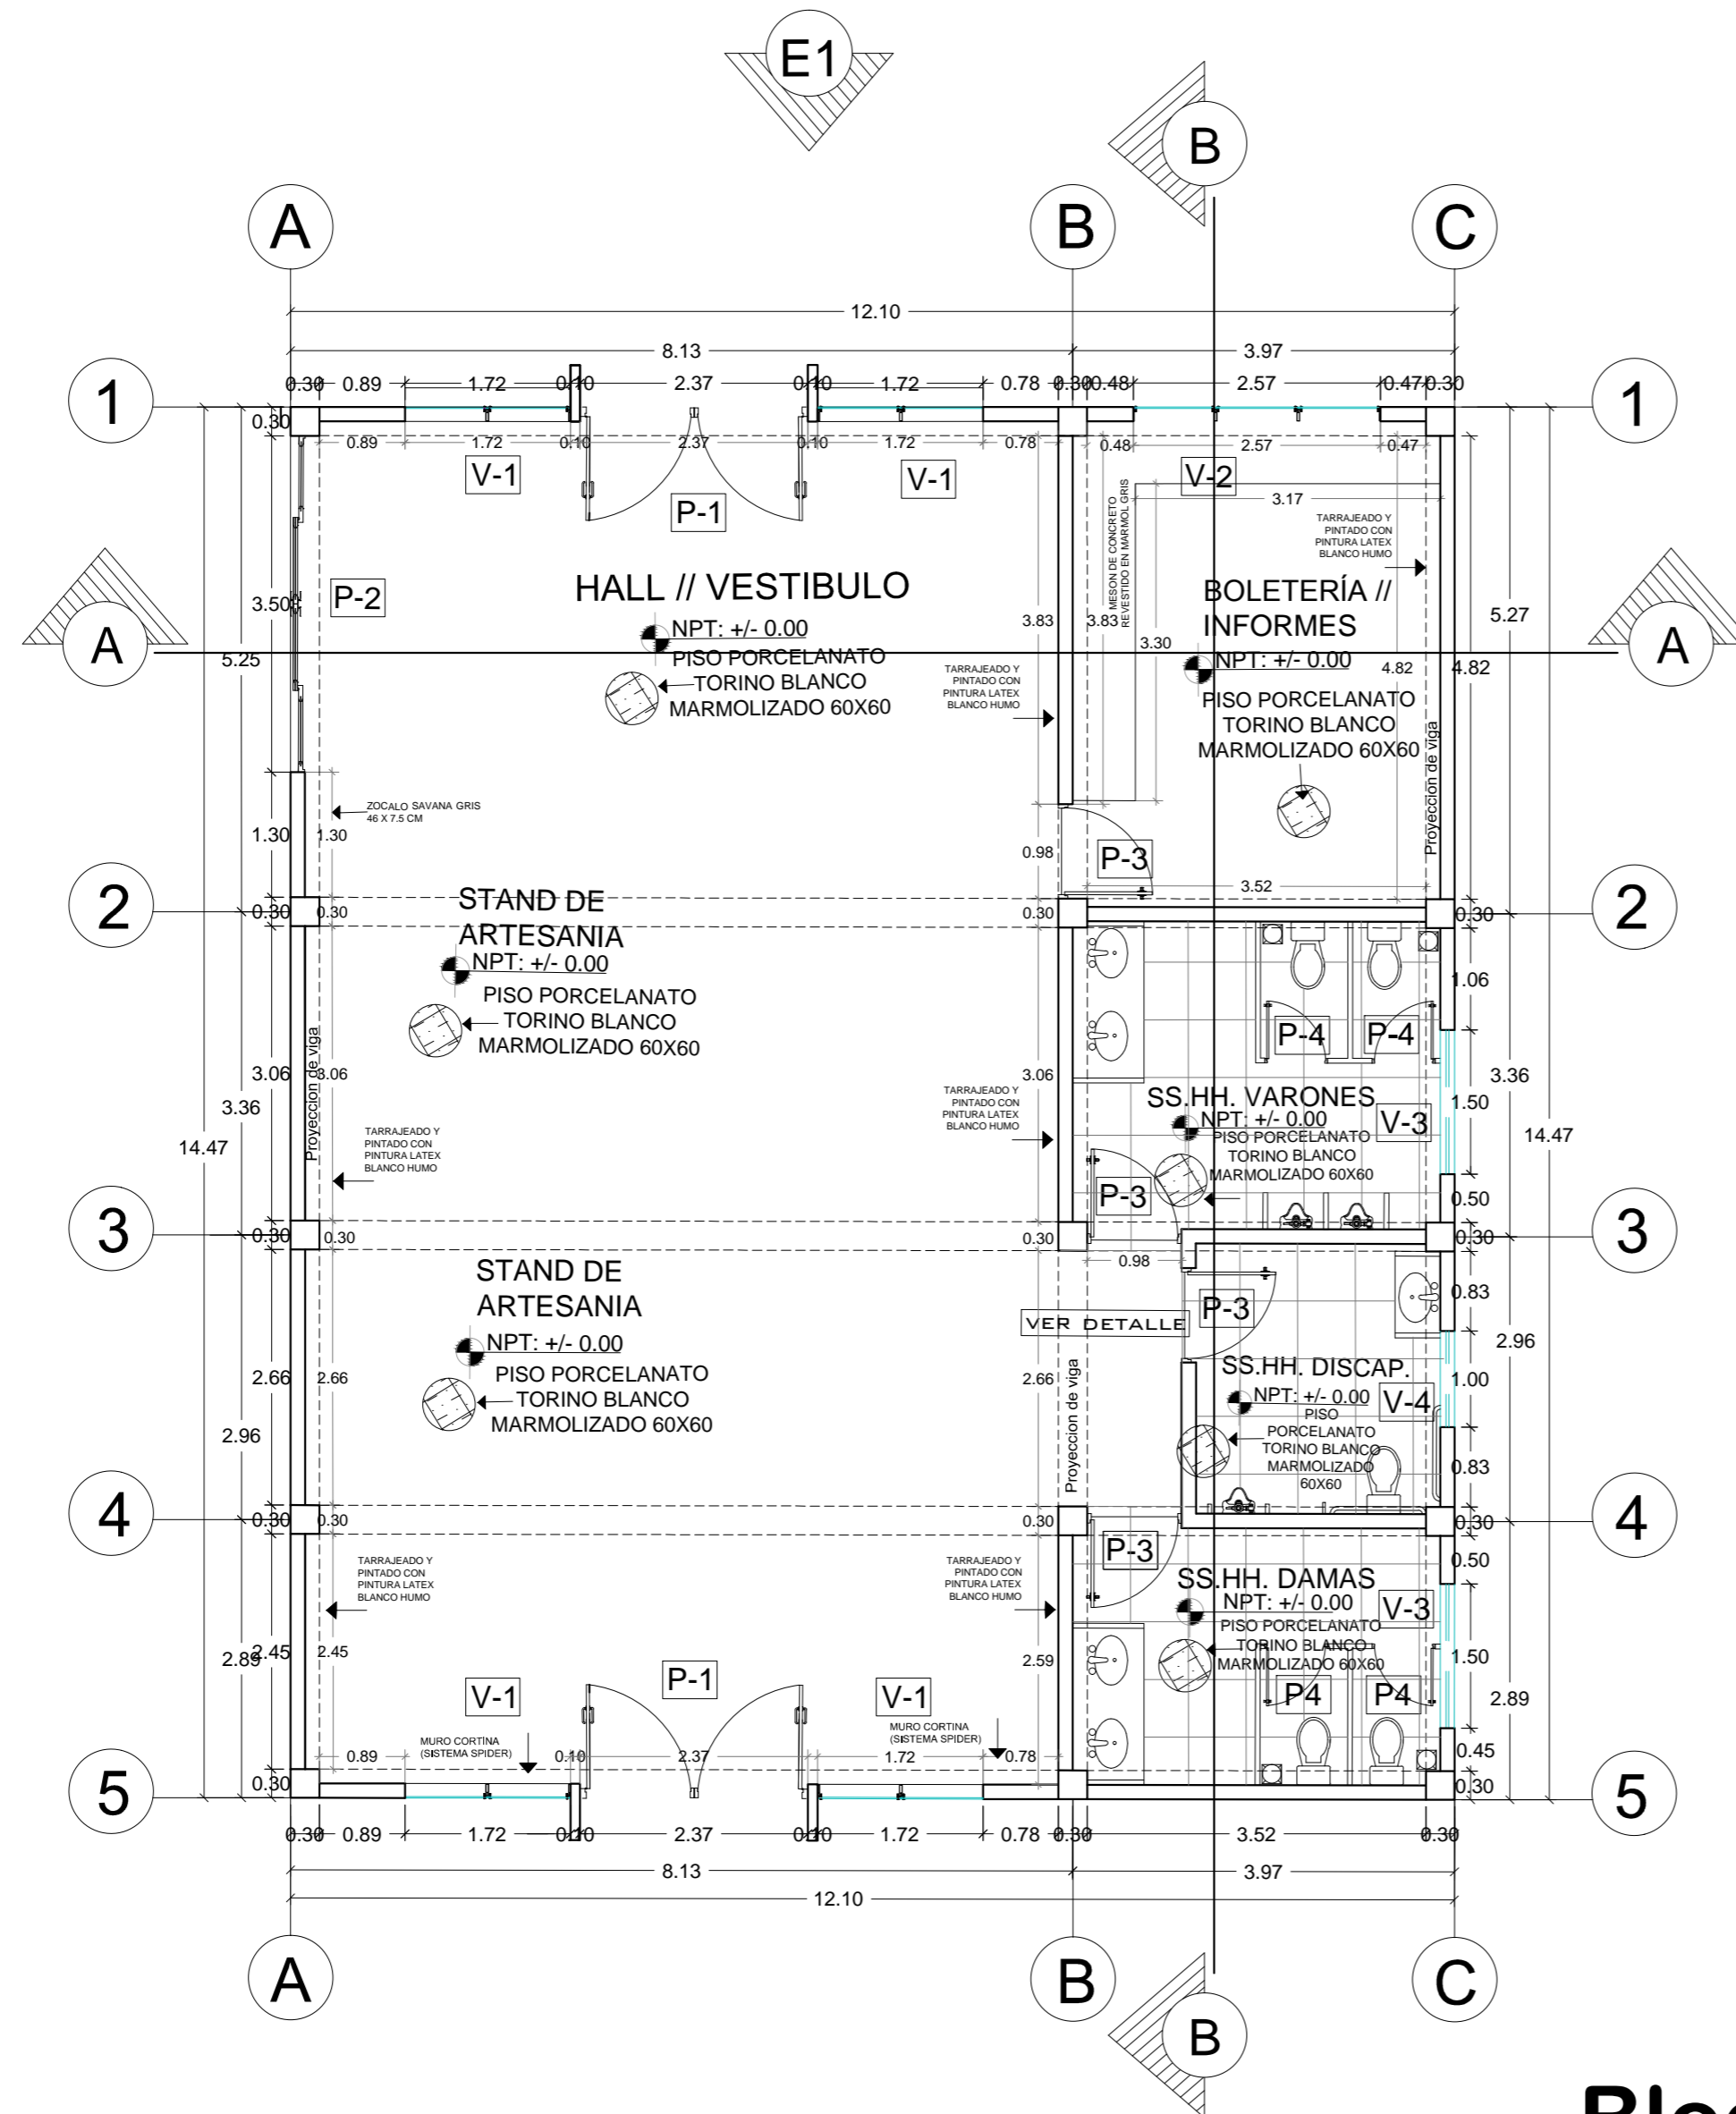

**Bloque C**  
ESC: 1/50

### PLANO CLAVE

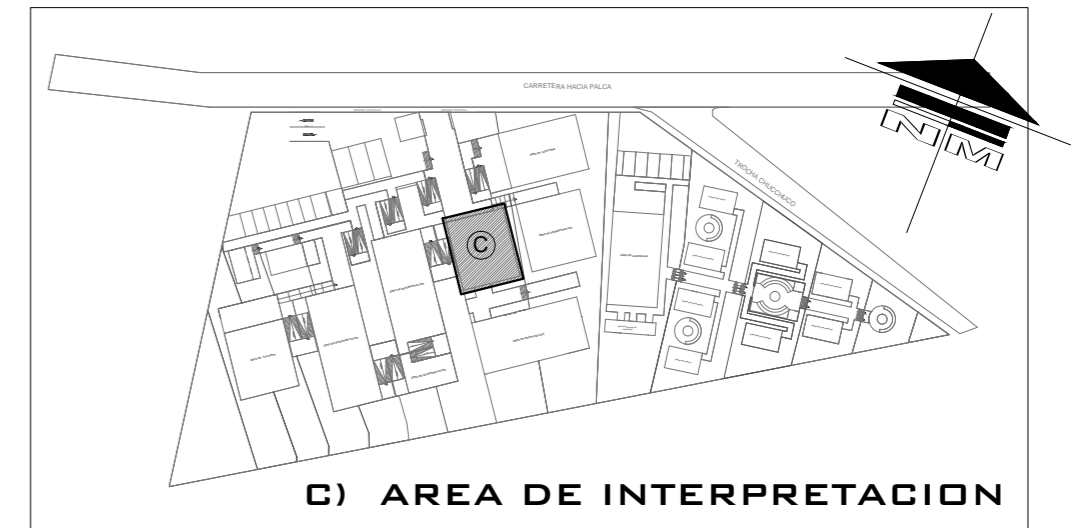

### CUADRO DE VANOS (PROYECTO)

PUERTAS					
TIPO	ANCHO	ALTO	ALFEIZAR	CANT.	OBS.
P-1	2.37	2.69	-	2	Puerta doble hoja con vidrio templado y marco de aluminio
P-2	3.50	2.69	-	1	Puerta corrediza de vidrio templado con marco de aluminio
P-3	0.98	2.20	-	4	Puerta MDF color beige (OPL-139)
P-4	0.65	2.10	-	4	Puerta division de melamine liso color blanco mate

### CUADRO DE VANOS (PROYECTO)

VENTANAS					
TIPO	ANCHO	ALTO	ALFEIZAR	CANT.	OBS.
V-1	6.00	3.33	0.58	2	Muro cortina (sistema spider)
V-2	2.57	3.60	0.20	1	Muro cortina (sistema spider)
V-3	1.50	0.50	2.00	2	Ventana de vidrio templado
V-4	1.00	0.50	2.00	1	Ventana de vidrio templado

ACABADOS	CENTRO DE INTERPRETACION				
	HALL / VESTIBULO	BOLETERIA / INFORMES	SS.HH. DAMAS	SS.HH. VARONES	SS.HH. DISCAPACT.
PISO	●	●	●	●	●
ZOCALO	●	●			
CONTRAZOCALO			●	●	●
PINTURA	EXTERIOR	●	●	●	●
	INTERIOR	●	●	●	●
APARATOS SANITARIOS	INDORO DE PORCELANA VITRIFICADA COLOR BLANCO		●	●	●
	LAVAMANOS DE LOSA VITRIFICADA DE COLOR BLANCO URINARIO C/ FLUJOMETRO CAJET COLOR BLANCO		●	●	●



**UNIVERSIDAD PRIVADA DE TACNA**  
FACULTAD DE ARQUITECTURA Y URBANISMO

PROYECTO: CENTRO DE INTERPRETACION PARA POTENCIAR LAS ACTIVIDADES TURISTICAS, SOCIALES Y CULTURALES EN EL SITIO ARQUEOLOGICO DE MICULLA. PACHIA, 2020

VIII TALLER TUTORIAL DE TESIS

PLANO: PLANO DE PRIMER NIVEL BLOQUE C


ASESOR: ARQ. Guillermo Jiménez Flores

TESISTA: BACH. ARQ. Claudia Alejandra Talavera Gutierrez


ESCALA: INDICADA

FECHA: 06 de noviembre del 2020

Nº de LAMINA: **AR-11**

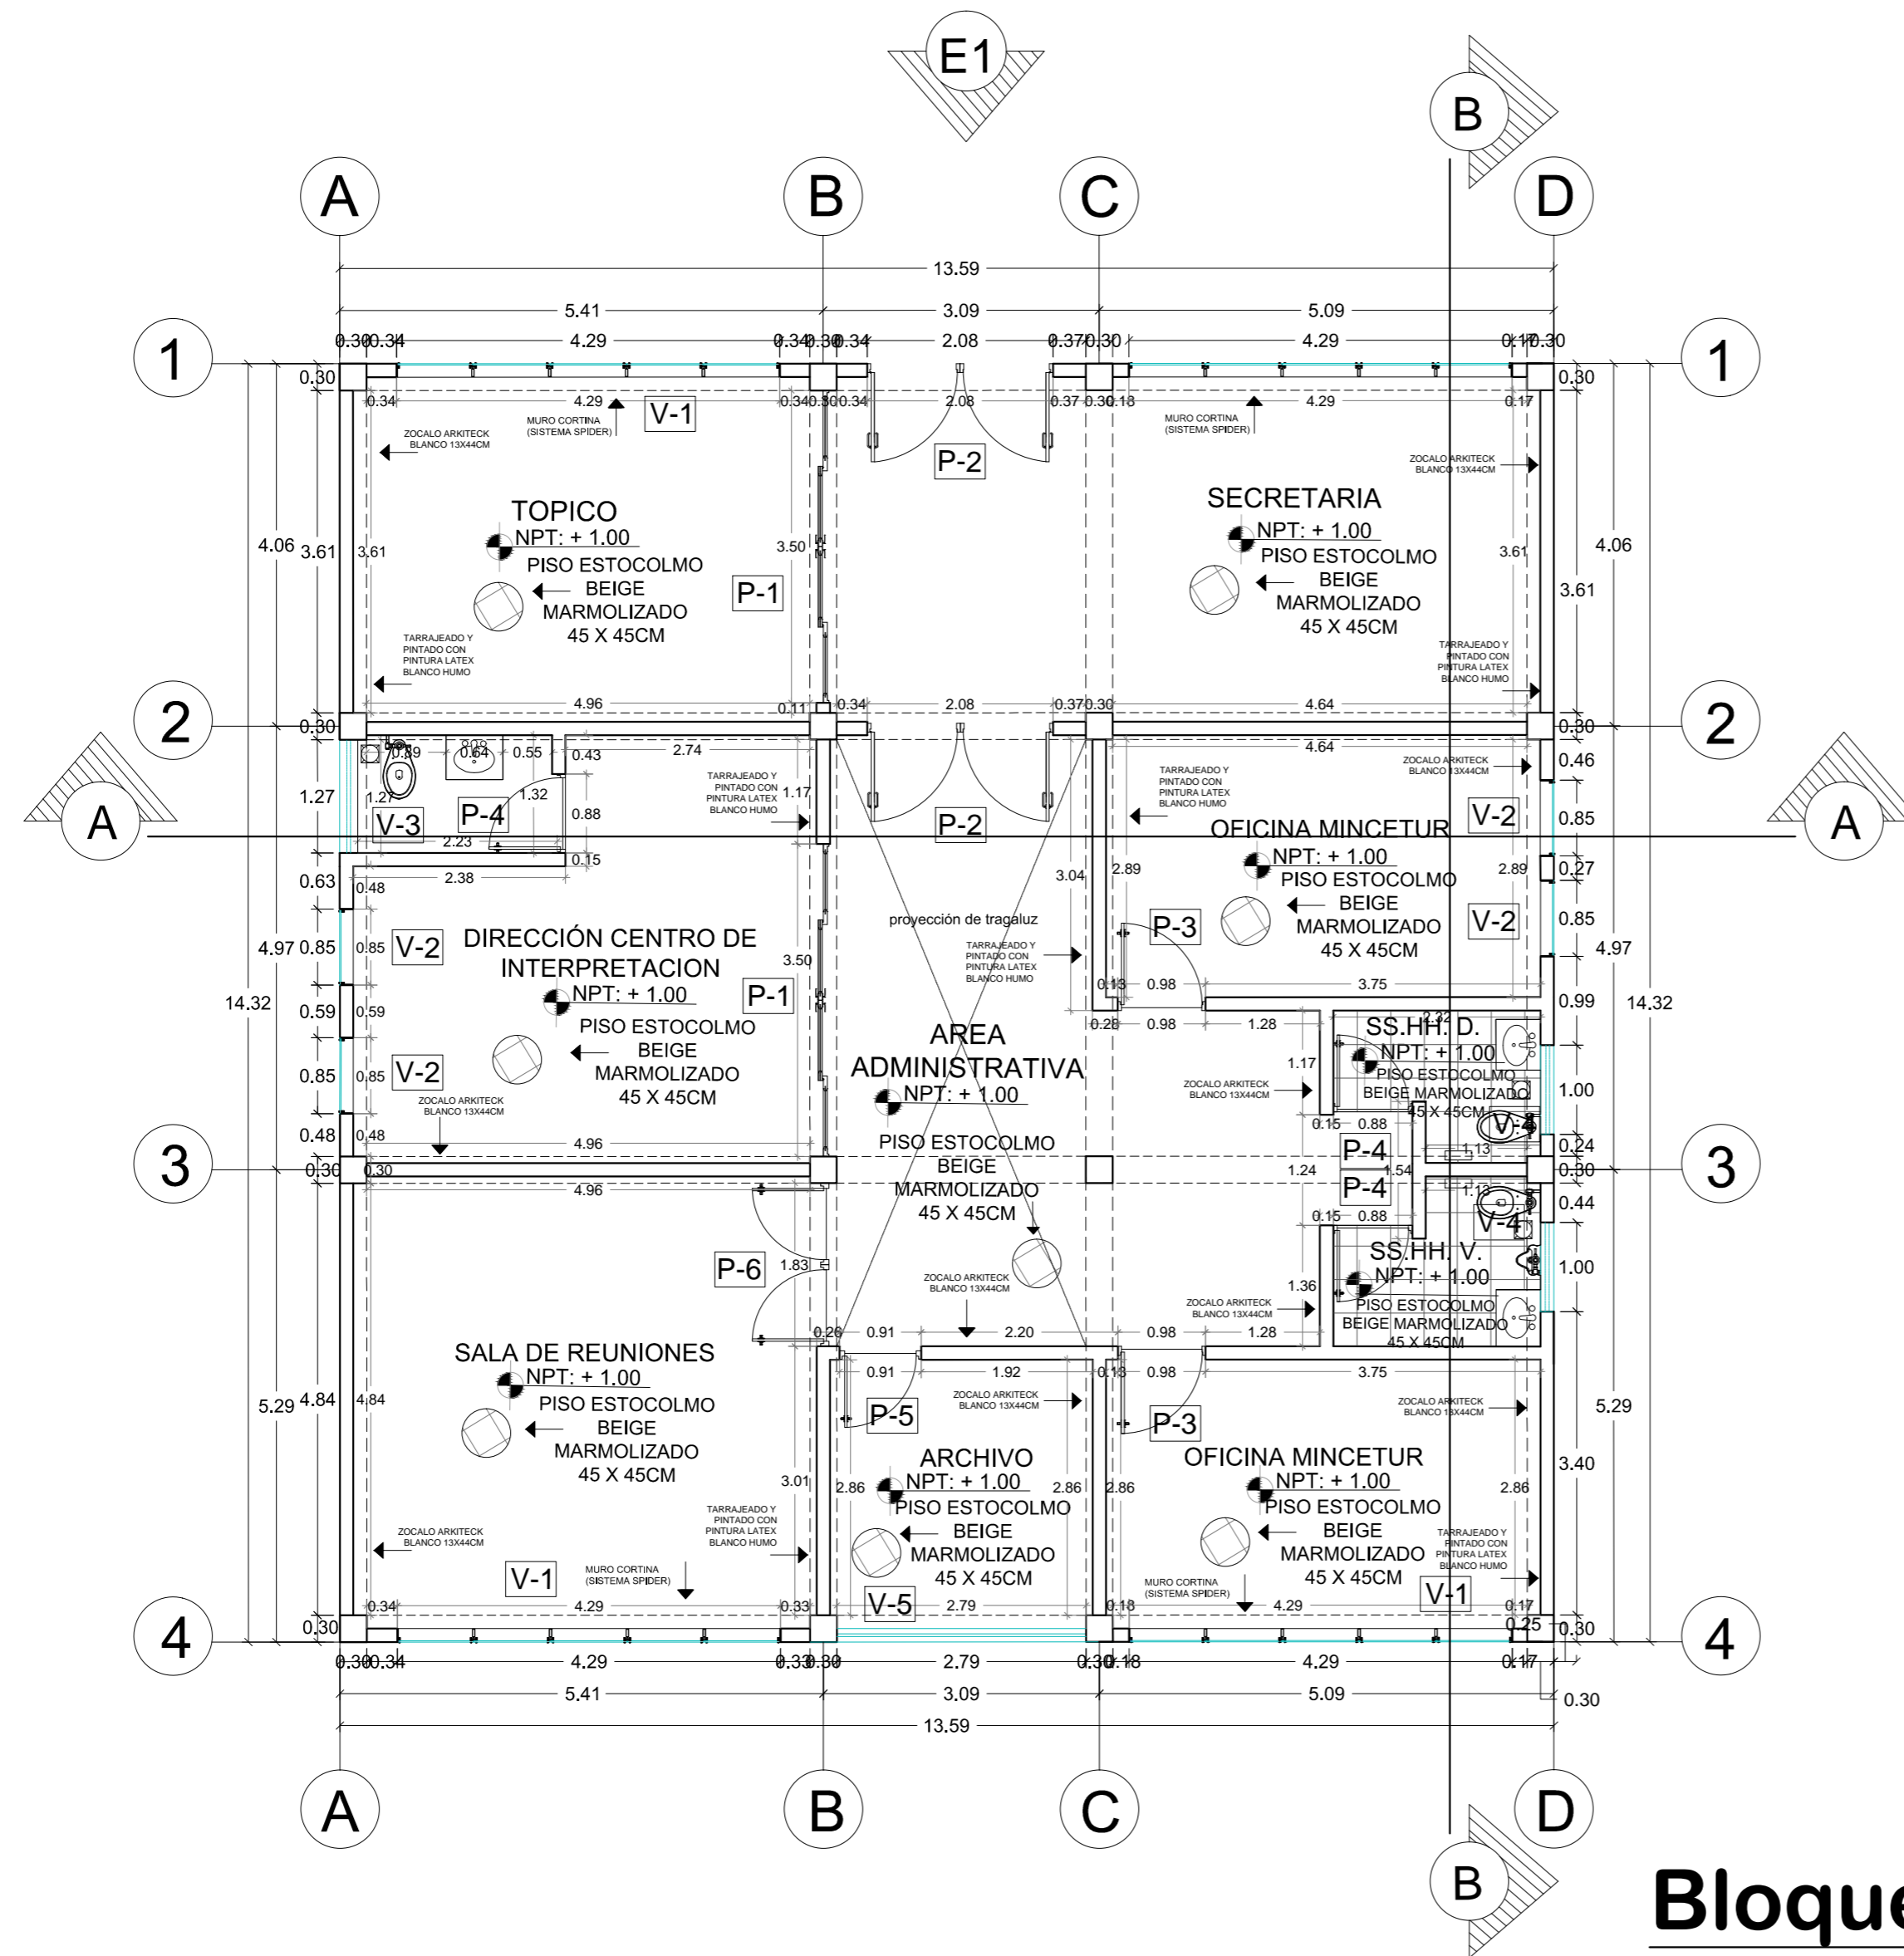

PLANO CLAVE

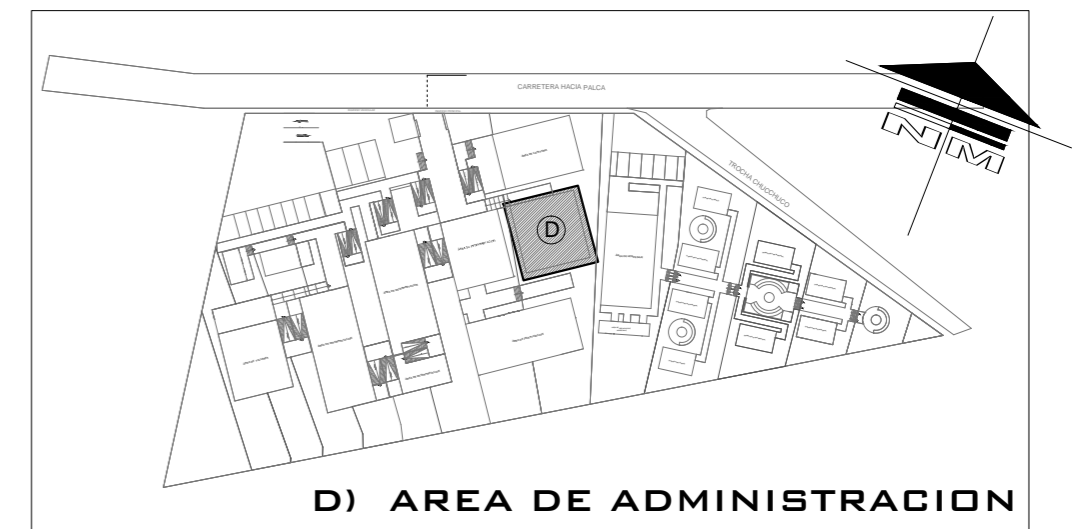

CUADRO DE VANOS (PROYECTO)

PUERTAS					
TIPO	ANCHO	ALTO	ALFEIZAR	CANT.	OBS.
P-1	3.50	2.20	-	2	Puerta corrediza de vidrio templado con marco de aluminio
P-2	2.08	2.20	-	2	Puerta doble hoja con vidrio templado y marco de aluminio
P-3	0.98	2.20	-	2	Puerta MDF color beige (OPL-139)
P-4	0.88	2.20	-	3	Puerta MDF color beige (OPL-139)
P-5	0.91	2.20	-	1	Puerta laminada color beige
P-6	1.83	2.20	-	1	Puerta doble hoja con vidrio templado y marco de aluminio

CUADRO DE VANOS (PROYECTO)

VENTANAS					
TIPO	ANCHO	ALTO	ALFEIZAR	CANT.	OBS.
V-1	4.29	3.32	0.40	4	Muro cortina (sistema spider)
V-2	0.85	3.32	0.40	4	Muro cortina (sistema spider)
V-3	1.27	0.50	2.00	1	Ventana de vidrio templado
V-4	1.00	0.50	2.00	2	Ventana de vidrio templado
V-5	2.79	2.00	1.30	1	Ventana de vidrio templado

AMBIENTES	CENTRO DE INTERPRETACION							
	TOPICO	SECRETARIA	DIRECCION C.I.	SS.HH. VARONES	SS.HH. DAMAS	SALA DE REUNION	OFICINAS	ARCHIVO
ACABADOS								
PISO	●	●	●	●	●	●	●	●
ZOCALO	●	●	●			●	●	●
CONTRAZOCALO				●	●			
PINTURA								
EXTERIOR	●	●	●	●	●	●	●	●
INTERIOR	●	●	●	●	●	●	●	●
APARATOS SANITARIOS				●	●			
				●				



**UNIVERSIDAD PRIVADA DE TACNA**  
FACULTAD DE ARQUITECTURA Y URBANISMO

PROYECTO: CENTRO DE INTERPRETACION PARA POTENCIAR LAS ACTIVIDADES TURISTICAS, SOCIALES Y CULTURALES EN EL SITIO ARQUEOLOGICO DE MICULLA. PACHIA, 2020

VIII TALLER TUTORIAL DE TESIS

PLANO: PLANO DE PRIMER NIVEL BLOQUE D


ASESOR: ARQ. Guillermo Jiménez Flores

TESISTA: BACH. ARQ. Claudia Alejandra Talavera Gutierrez

ESCALA: INDICADA

FECHA: 06 de noviembre del 2020

Nº de LAMINA: AR-12

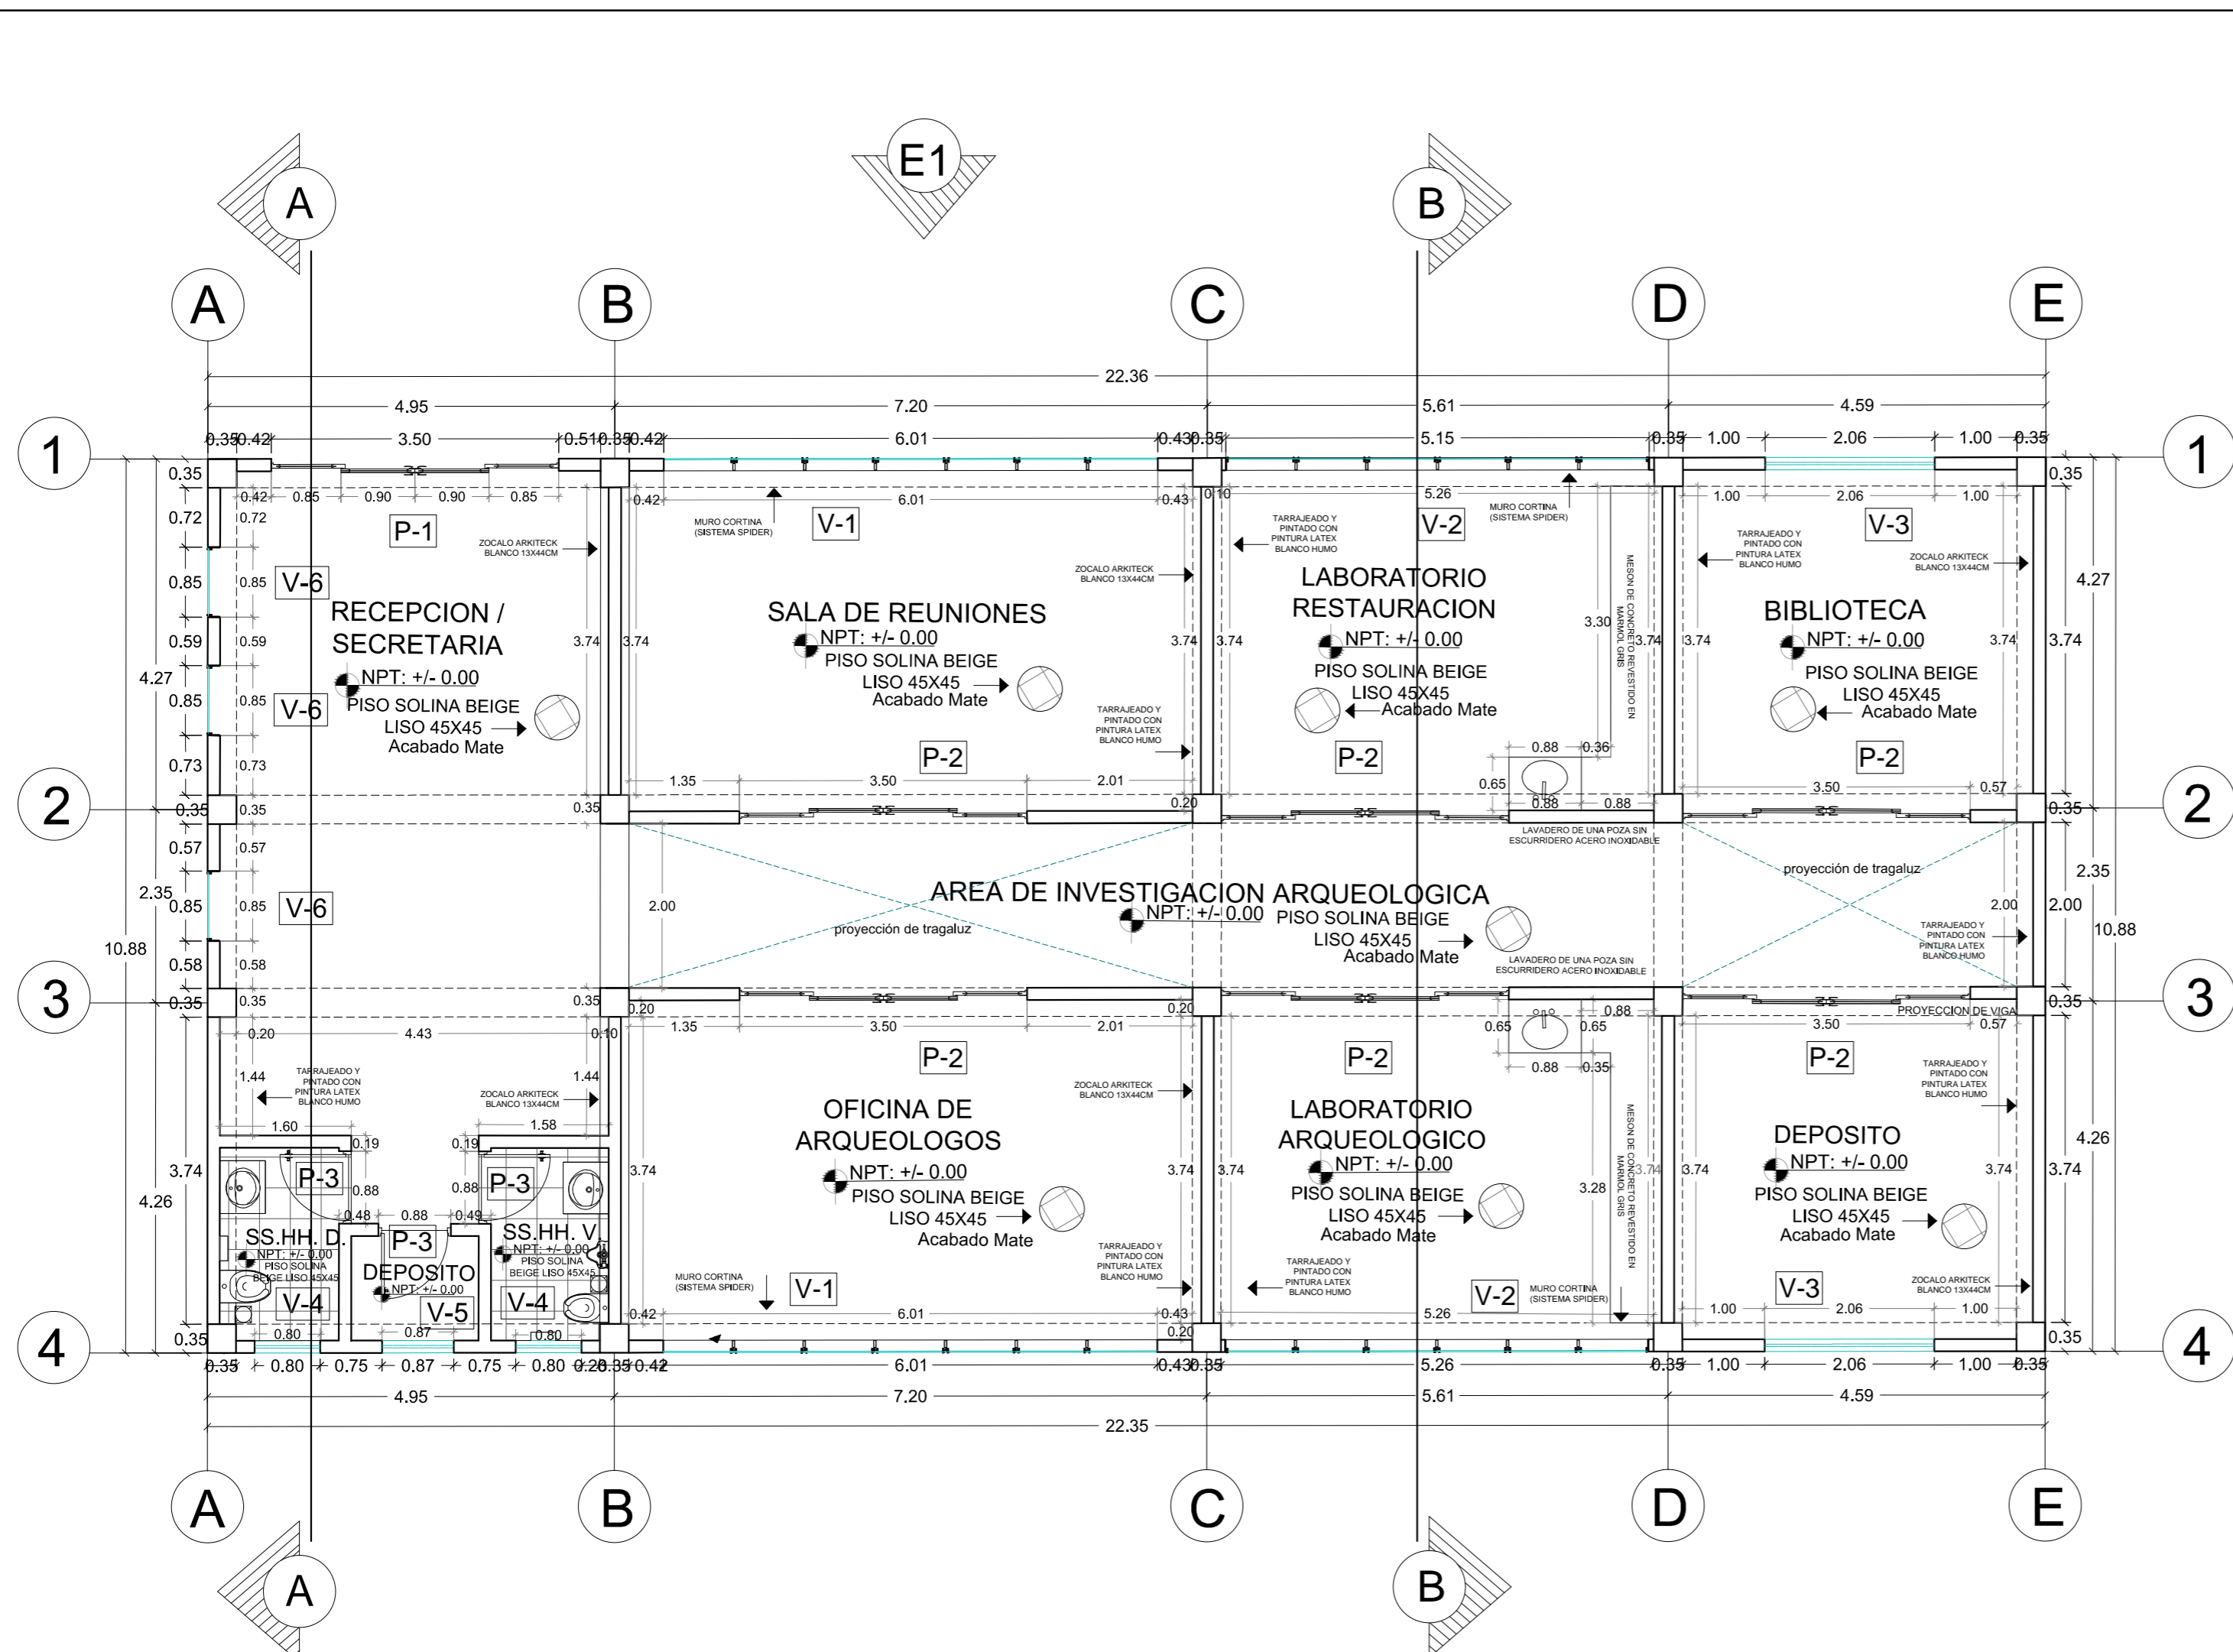

PLANO CLAVE



CUADRO DE VANOS (PROYECTO)

PUERTAS					
TIPO	ANCHO	ALTO	ALFEIZAR	CANT.	OBS.
P-1	2.50	2.69	-	1	Puerta doble hoja con vidrio templado y marco de aluminio
P-2	3.50	2.20	-	6	Puerta corrediza de vidrio templado con marco de aluminio
P-3	0.98	2.20	-	3	Puerta MDF color beige (OPL-139)

CUADRO DE VANOS (PROYECTO)

VENTANAS					
TIPO	ANCHO	ALTO	ALFEIZAR	CANT.	OBS.
V-1	6.01	3.33	0.40	2	Muro cortina (sistema spider)
V-2	5.26	3.33	0.40	2	Muro cortina (sistema spider)
V-3	2.06	1.50	1.20	2	Ventana de vidrio templado
V-4	0.80	0.50	2.00	2	Ventana de vidrio templado
V-5	0.87	0.50	2.00	1	Ventana de vidrio templado
V-6	0.85	3.33	0.59	3	Muro cortina (sistema spider)

AMBIENTES		CENTRO DE INTERPRETACION							
ACABADOS		SECRETARIA	OFICINAS	BIBLIOTECA	SS.HH. VARONES	SS.HH. DAMAS	SALA DE REUNION	LABORATORIO ARQUEOLOGIA	DEPOSITO
PISO	PISO SOLINA BEIGE LISO 45 X 45 ACABADO MATE	●	●	●	●	●	●	●	●
ZOCALO	ZOCALO BLANCO 13X44	●	●	●			●	●	●
CONTRAZOCALO	ESTOCOLMO BEIGE MARMOLIZADO 45X45				●	●			
PINTURA	EXTERIOR: FACHADA DE PIEDRA NATURAL ARENSICA	●	●	●	●	●	●	●	●
	INTERIOR: TARRAJEADO Y PINTADO CON PINTURA LATEX BLANCO HUMO	●	●	●	●	●	●	●	●
APARATOS SANITARIOS	INODORO DE PORCELANA VITRIFICADA COLOR: BLANCO				●	●			
	LAVAMANOS DE LOSA VITRIFICADA DE COLOR BLANCO				●	●			
	URINARIO C/ FLUXOMETRO CADET COLOR BLANCO				●				

**Bloque E**  
ESC:1/50



**UNIVERSIDAD PRIVADA DE TACNA**  
FACULTAD DE ARQUITECTURA Y URBANISMO

PROYECTO: CENTRO DE INTERPRETACION PARA POTENCIAR LAS ACTIVIDADES TURISTICAS, SOCIALES Y CULTURALES EN EL SITIO ARQUEOLOGICO DE MICULLA. PACHIA, 2020


VIII TALLER TUTORIAL DE TESIS

PLANO: PLANO DE PRIMER NIVEL BLOQUE E


ASESOR: ARQ. Guillermo Jiménez Flores  
FECHA: 06 de noviembre del 2020

FEESISTA: BACH. ARQ. Claudia Alejandra Talavera Gutierrez

Nº de LAMINA: AR-13

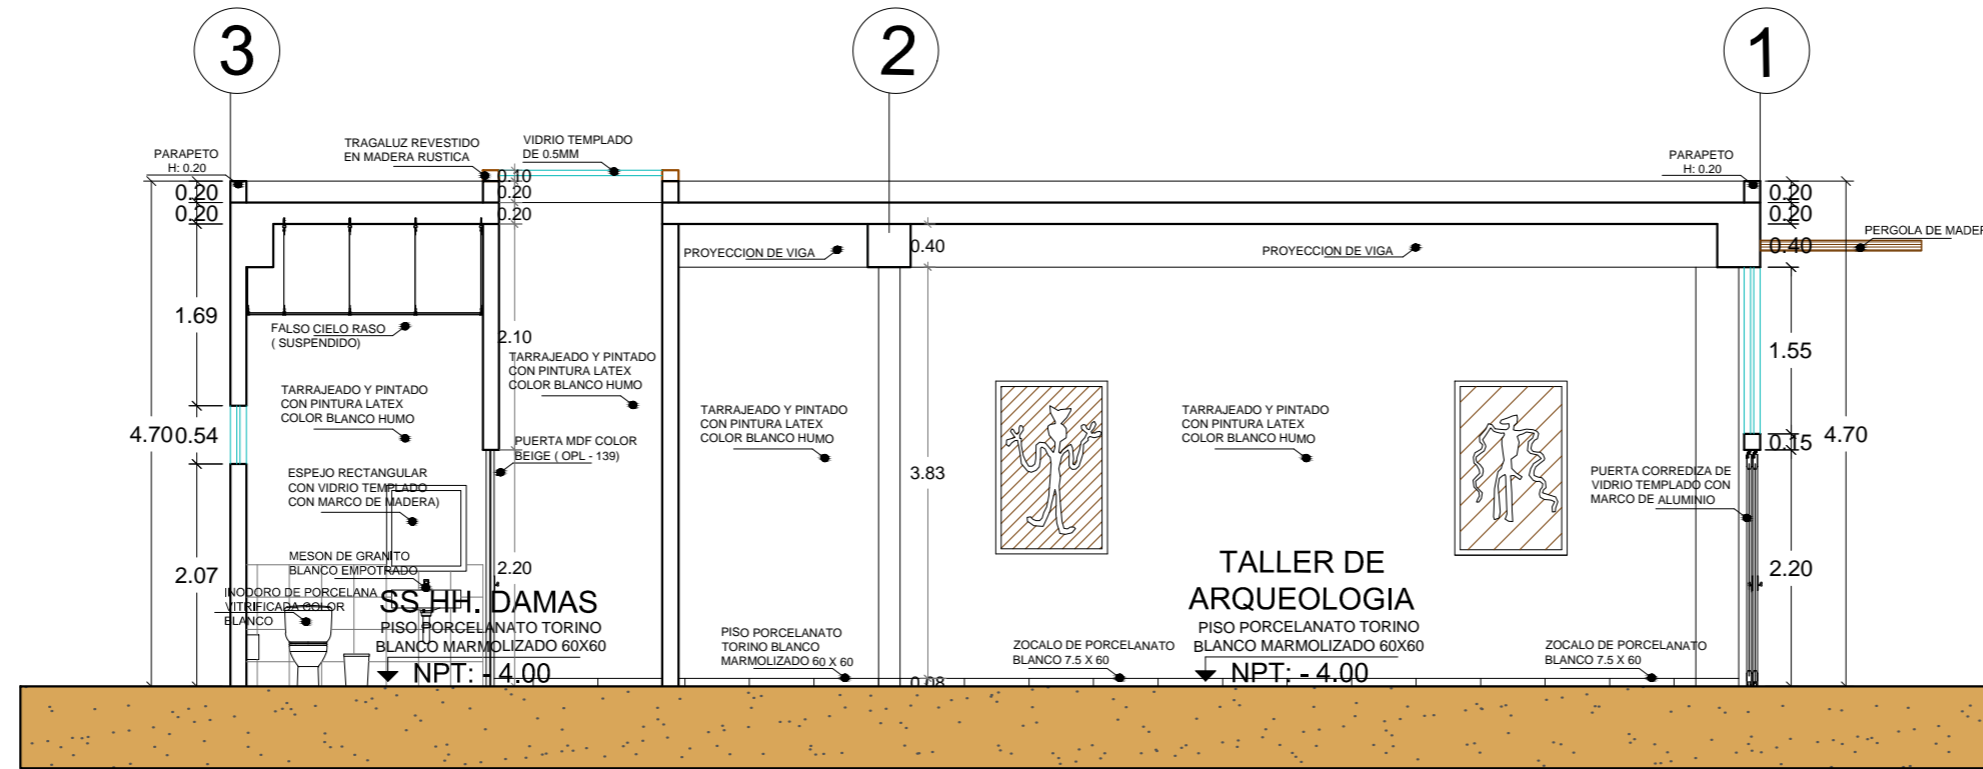

**CORTE A-A**

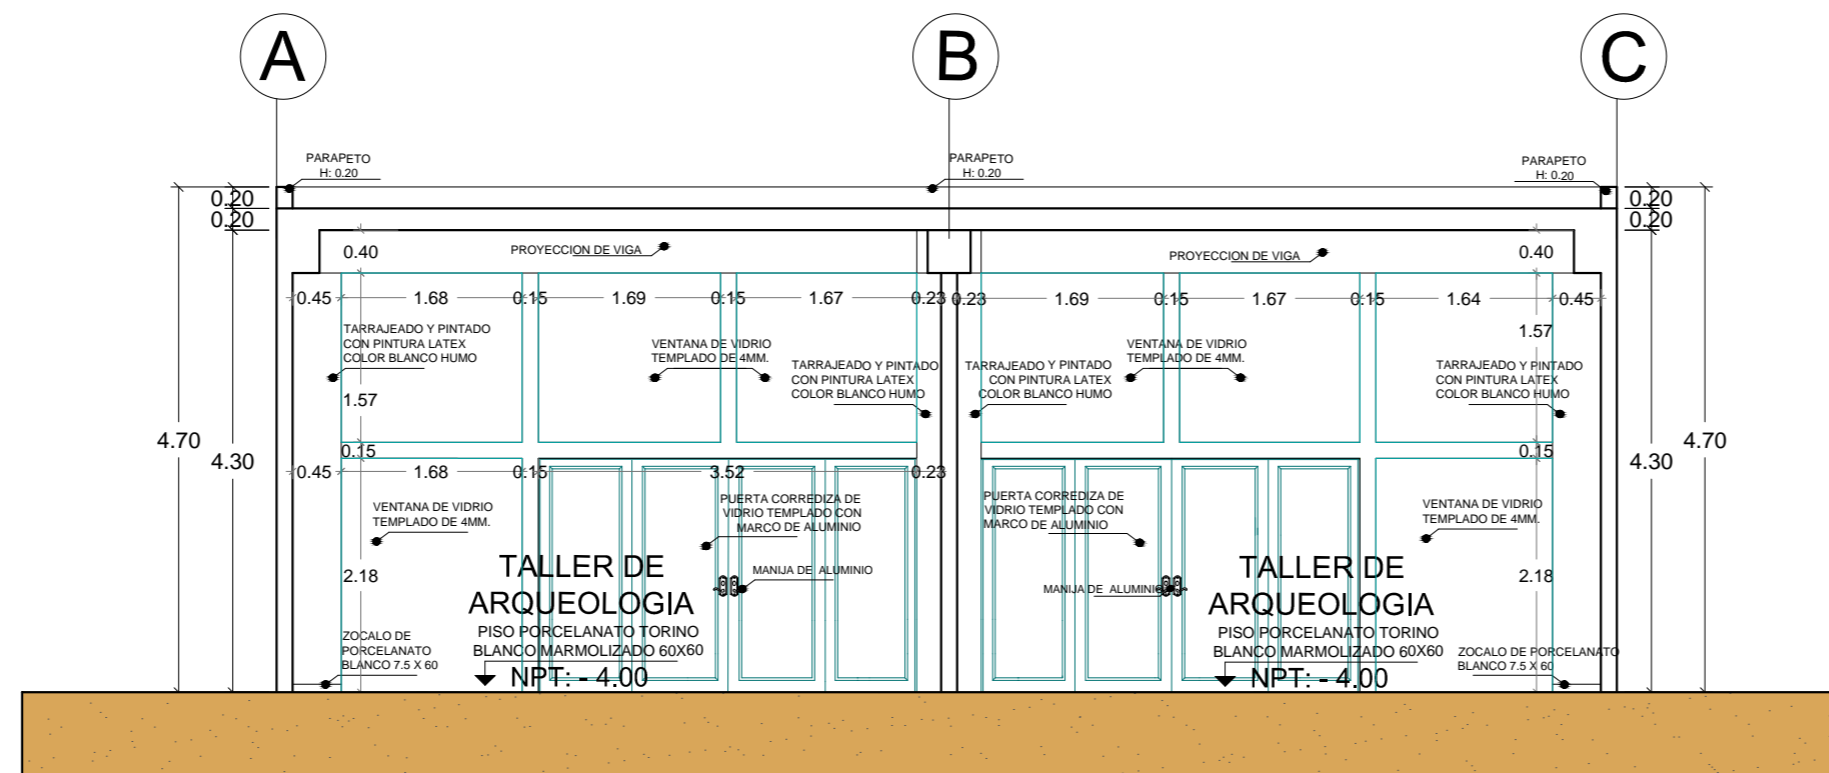

**CORTE B-B**

### CORTES BLOQUE A

ESC:1/50



<b>UNIVERSIDAD PRIVADA DE TACNA</b> FACULTAD DE ARQUITECTURA Y URBANISMO		
PROYECTO: CENTRO DE INTERPRETACION PARA POTENCIAR LAS ACTIVIDADES TURISTICAS, SOCIALES Y CULTURALES EN EL SITIO ARQUEOLOGICO DE MICULLA. PACHIA, 2020		
VIII TALLER TUTORIAL DE TESIS		
PLANO: PLANO DE CORTES BLOQUE A		
ASESOR: ARQ. Guillermo Jiménez Flores	TESISTA: BACH. ARQ. Claudia Alejandra Talavera Gutierrez	Nº de LAMINA : <b>AR-14</b>
ESCALA: INDICADA	FECHA: 06 de noviembre del 2020	