CUADRO DE VANOS

VENTANAS					
TIPO	ANCHO	ALTO	ALFEIZAR	CANT.	OBSERVACIONES
V-01	3.00	2.20	0.90	05	Vanos tipo ventanas templados 6mm. sin aislamiento duotubulares
V-02	3.20	2.20	0.90	02	Vanos tipo ventanas templados 6mm. sin aislamiento duotubulares
V-03	1.70	0.40	2.70	03	Vanos tipo ventanas templados 6mm. sin aislamiento duotubulares
V-04	4.90	2.20	0.90	02	Vanos tipo ventanas templados 6mm. sin aislamiento duotubulares
V-05	4.30	2.20	0.90	02	Vanos tipo ventanas templados 6mm. sin aislamiento duotubulares
V-06	1.12	0.40	2.70	03	Vanos tipo ventanas templados 6mm.
V-07	3.35	2.20	0.90	03	Vanos tipo ventanas templados 6mm.
V-08	5.00	2.20	0.90	02	Vanos tipo ventanas templados 6mm.
V-09	3.85	2.20	0.90	02	Vanos tipo ventanas templados 6mm.
V-10	2.60	2.20	0.90	04	Vanos tipo ventanas templados 6mm.
V-11	2.13	2.20	0.90	02	Vanos tipo ventanas templados 6mm.
V-12	0.90	0.40	2.70	02	Vanos tipo ventanas templados 6mm.

PUERTAS					
TIPO	ANCHO	ALTO	ALFEIZAR	CANT.	ESPECIFICACIONES
P-01	1.65	2.40	----	01	Puerta 2 hojas abatibles Templado (Puerta Principal con fresno 5Mm activo) Con Mecanismo Anti-
P-02	1.30	2.40	----	26	Puerta 2 hojas abatibles Templado (Puerta Principal con fresno 5Mm activo) Con Mecanismo Anti-
P-03	0.80	2.40	----	10	Vano con puerta abatible de madera fresno, con aislamiento a ruido templado 6m.
P-04	1.50	2.40	----	02	Puerta 2 hojas abatibles Templado (Puerta Principal con fresno 5Mm activo) Con Mecanismo Anti-
P-05	0.70	2.40	----	16	Vano con puerta abatible de madera con cristal templado con cristal de 4 a templado 6m.
P-06	0.90	2.40	----	06	Puerta tipo batiente de 2mm. con perfiles de aluminio.

CUADRO DE ACABADOS

PAREDES / ACABADOS / AMBIENTE	PISOS	ZOCALOS (0.15 Alto)	TECHOS	CONTRA ZOCALOS (0.10 Alto)	CUNETA + C.A.
ZONA OPERATIVA - SEGUNDO NIVEL					
SECRETARIA					
SALA DE ESPERA					
DESPACHO					
SS.HH.					
PASILLO					
OFICINA DE ASESORIA JURIDICA					
OFICINA DE DICTAMENES					
SALA DE PLANEAMIENTO ESTATEGICO					
SALA DE ESPERA					
AREA DE TRABAJO					
OFICINA DE ASESORIA POLICIAL					
SECRETARIA GENERAL					

CUADRO DE ACABADOS

PAREDES / ACABADOS / AMBIENTE	PISOS	ZOCALOS (0.15 Alto)	TECHOS	CONTRA ZOCALOS (0.10 Alto)	CUNETA + C.A.
ZONA OPERATIVA					
OFICINA DE ASESORIA POLICIAL					
SECRETARIA GENERAL					
SALA DE ESPERA					
AREA DE TRABAJO					
SS.HH. VARONES					
SS.HH. DAMAS					
DEPOSITO					
UNIDAD DE EDUCACION					
UNIDAD DE CONVENIOS					
SALA DE ESPERA					
HALL DE DISTRIBUCION					
HALL PERSONAL					
SALA DE ESPERA					
SS.HH.					

CUADRO DE ACABADOS

PAREDES / ACABADOS / AMBIENTE	PISOS	ZOCALOS (0.15 Alto)	TECHOS	CUNETA + C.A.
ZONA OPERATIVA				
OFICINA DE ASESORIA POLICIAL				
SECRETARIA GENERAL				
SALA DE ESPERA				
AREA DE TRABAJO				
SS.HH. VARONES				
SS.HH. DAMAS				
DEPOSITO				
UNIDAD DE EDUCACION				
UNIDAD DE CONVENIOS				
SALA DE ESPERA				
HALL DE DISTRIBUCION				
HALL PERSONAL				
SALA DE ESPERA				
SS.HH.				

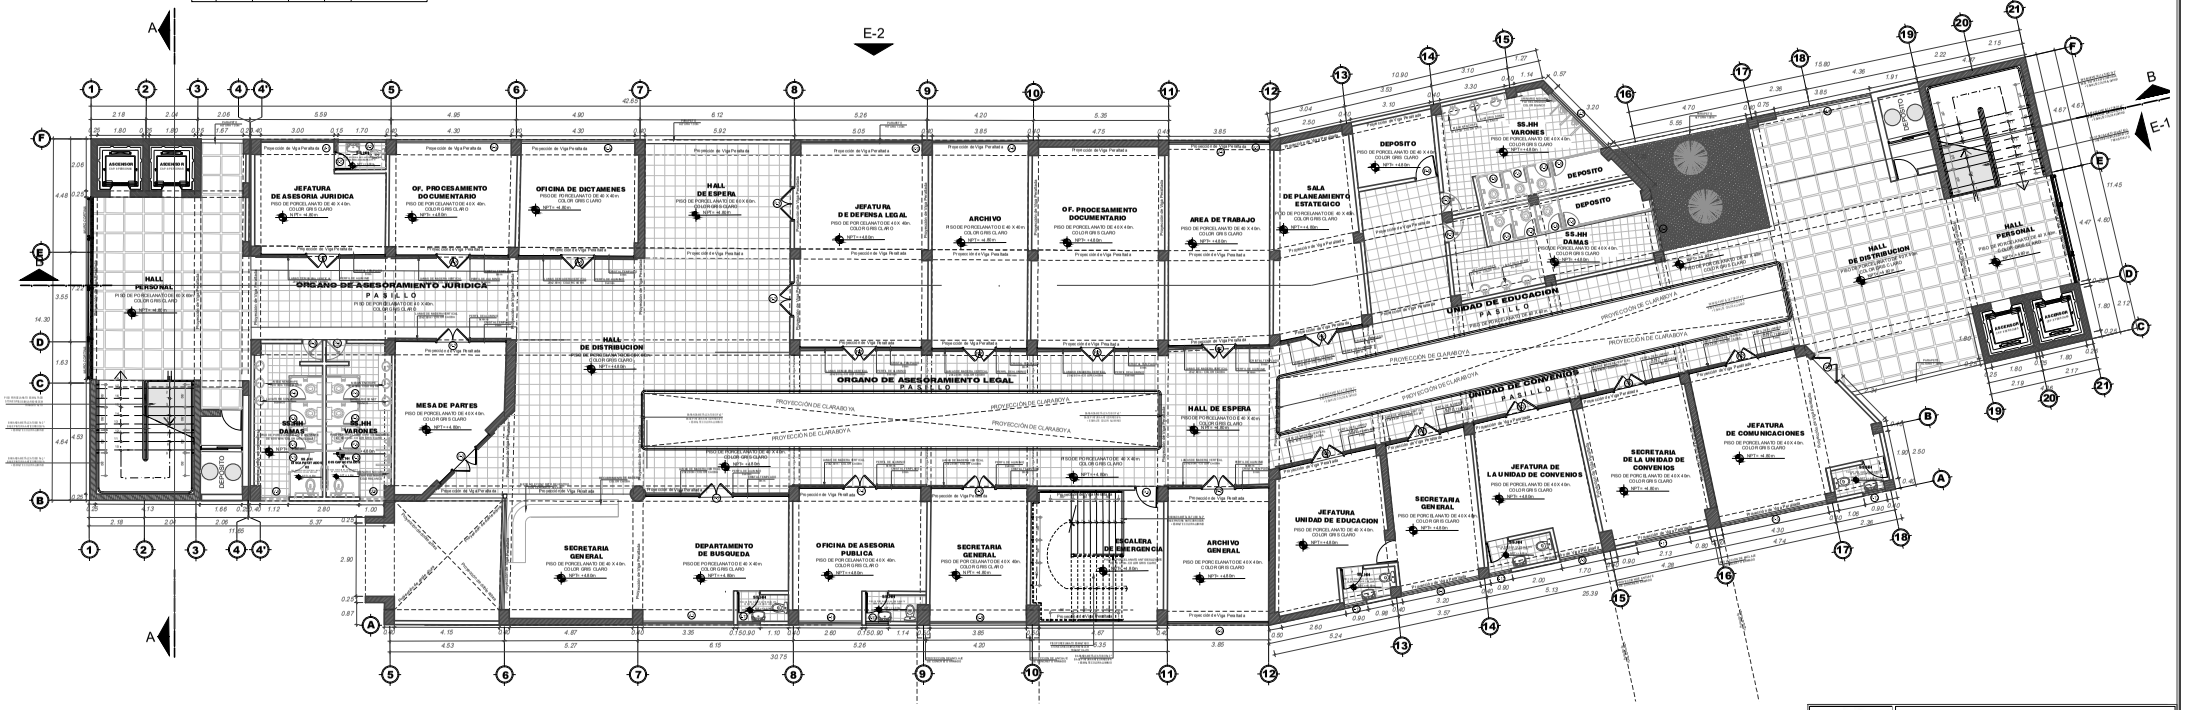

ZONA OPERATIVA - SEGUNDO NIVEL

ESCALA 1/75

UNIVERSIDAD PRIVADA DE TACNA
FACULTAD DE ARQUITECTURA Y URBANISMO

PROYECTO: "DISEÑO DE CENTRO ADMINISTRATIVO Y PLANEAMIENTO PARA EL MEJORAMIENTO DEL DISARROLLO DE LAS ESTRATEGIAS ADMINISTRATIVAS Y OPERATIVAS DE LA REGION POLICIAL DE TACNA 2030"

VII TALLER TUTORIAL DE TESIS

PLANO: PROYECTO - ZONA OPERATIVA - SEGUNDO NIVEL

ASESOR: ARQ. JORGE ESPINOZA MOLINA

TESISTA: BACH. ARQ. JOEL HERNAN ZAPANA MOLLINEDO

ESCALA: 1/75 — FECHA: DICIEMBRE 2030 — LAMINA: A-05