


BLOQUE 01-PLANTA DEL PRIMER NIVEL
 DISEÑO DE LA INFRAESTRUCTURA EDUCATIVA EN LA I.E. FEDERICO BARRETO


ESCALA 1/75

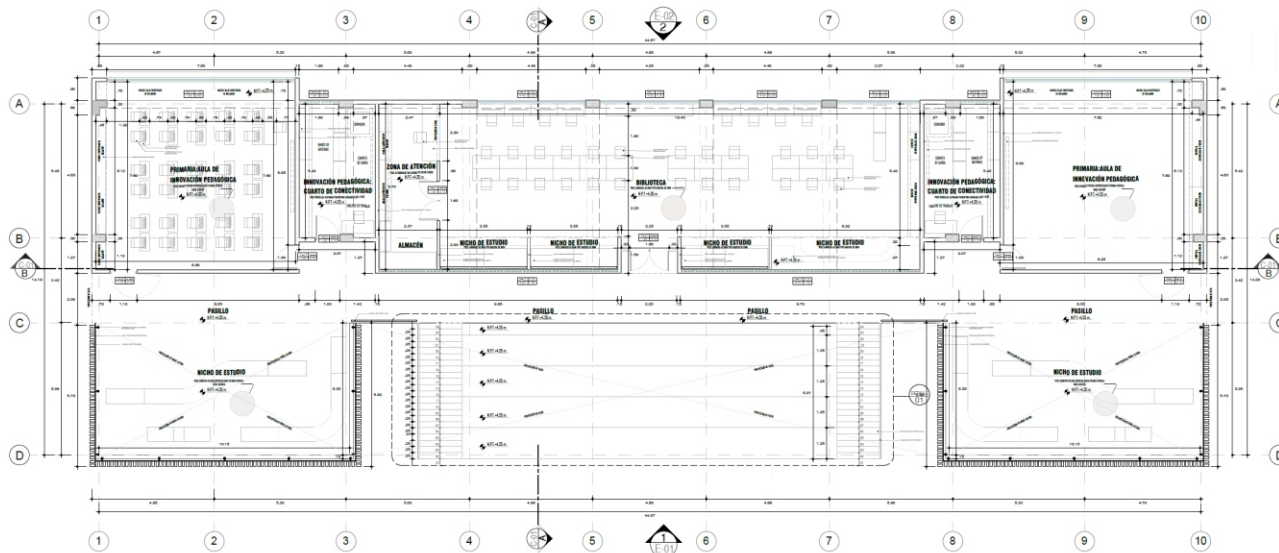

BLOQUE 01-PLANTA DEL SEGUNDO NIVEL
 DISEÑO DE LA INFRAESTRUCTURA EDUCATIVA EN LA I.E. FEDERICO BARRETO

ESCALA 1/75

PLANO CLAVE
 CENTRO MULTIFUNCIONAL

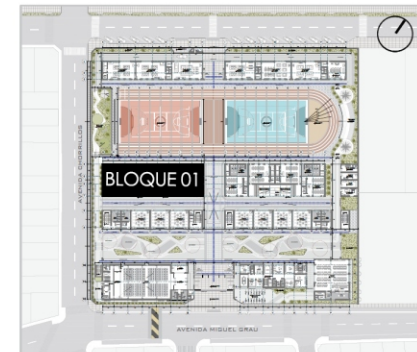

CUADRO DE ACABADOS
 CENTRO MULTIFUNCIONAL

PAREDES	PISO	CUBIERTA	CUBIERTA	CUBIERTA		PARED
				INTERIOR	EXTERIOR	
ACABADOS	ACABADOS	ACABADOS	ACABADOS	ACABADOS	ACABADOS	ACABADOS
ACABADOS	ACABADOS	ACABADOS	ACABADOS	ACABADOS	ACABADOS	ACABADOS

CUADRO DE VANOS
 CENTRO MULTIFUNCIONAL

CUADRO DE VANOS - VENTANAS					
CODIGO	ANCHO	ALTURA	CANTIDAD	ALFEIZER	CARACTERISTICAS
V-1	3.00	1.00	01	2.00	Ventana tipo sistema vidrio templado polarizado firm
V-2	2.75	2.00	09	0.90	Ventana tipo sistema vidrio templado polarizado firm
V-3	1.20	1.00	03	2.00	Ventana tipo sistema vidrio templado polarizado firm
V-4	0.90	1.00	01	2.00	Ventana tipo sistema vidrio templado polarizado firm
V-5	0.90	1.00	01	2.00	Ventana tipo sistema vidrio templado polarizado firm
V-6	2.00	1.00	01	2.00	Ventana tipo sistema vidrio templado polarizado firm
V-7	1.00	0.90	04	2.00	Ventana tipo sistema vidrio templado polarizado firm
V-8	3.10	1.00	02	2.00	Ventana tipo sistema vidrio templado polarizado firm
V-9	1.90	1.00	02	2.00	Ventana tipo sistema vidrio templado polarizado firm
V-10	2.00	2.00	02	2.00	Ventana tipo sistema vidrio templado polarizado firm
V-11	4.00	2.00	01	0.20	Ventana tipo sistema vidrio templado polarizado firm
V-12	3.30	2.00	01	0.20	Ventana tipo sistema vidrio templado polarizado firm
V-13	0.65	1.00	01	2.00	Ventana tipo sistema vidrio templado polarizado firm
V-14	0.75	1.00	01	2.00	Ventana tipo sistema vidrio templado polarizado firm
V-15	7.65	1.50	02	0.90	Ventana tipo sistema vidrio templado polarizado firm

CUADRO DE VANOS - PUERTAS					
CODIGO	ANCHO	ALTURA	CANTIDAD	ALFEIZER	CARACTERISTICAS
P-1	1.80	2.10	03	---	Puerta doble de madera contrachapada
P-2	1.10	2.10	04	---	Puerta sencilla de madera
P-3	0.90	2.10	07	---	Puerta de madera contrachapada
P-4	1.80	2.10	10	---	Puerta de madera contrachapada
P-5	1.80	2.30	02	---	Puerta vidrio templado con marco de aluminio anodizado

