"SERVICIO FUNERARIO ORGÁNICO DE CREMACIÓN PARA LA REGIÓN TACNA-2017"

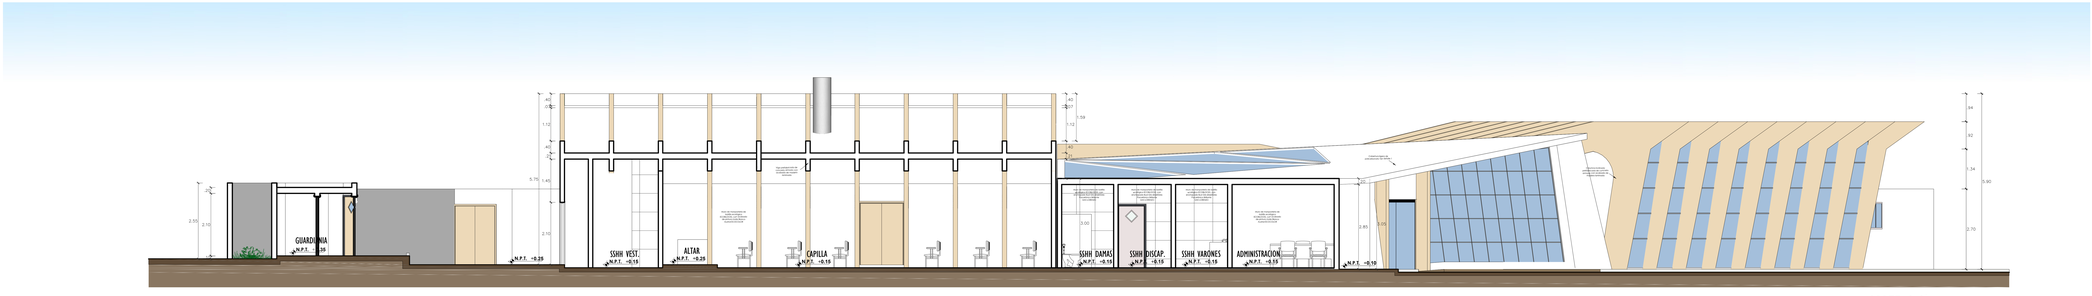

CORTE A-A'

ESCALA 1:100

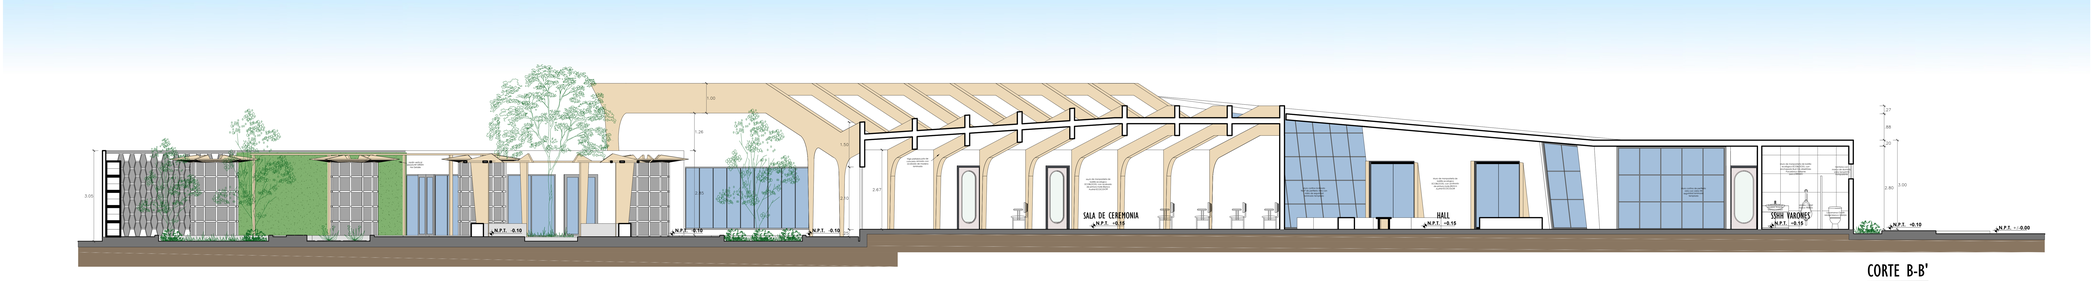

CORTE B-B'

ESCALA 1:100

CORTES

ESCALA: 1/50

UNIVERSIDAD PRIVADA DE TACNA FACULTAD DE ARQUITECTURA Y URBANISMO	
PROYECTO: SERVICIO FUNERARIO ORGÁNICO DE CREMACIÓN PARA LA REGIÓN TACNA-2017	
V TALLER TUTORIAL DE TESIS	
PLANO: PROYECTO - PLANIMETRÍA GENERAL	
AUTOR: ARQ. EDGAR MIGUEL HINOJOSA VEGA ESCALA: 1/50 FECHA: MARZO 2018	DOCENTE: BACH. ARQ. MIRIAM DIANE PINTO CHOQUE Nº de LÁMINA: A-08

"SERVICIO FUNERARIO ORGÁNICO DE CREMACIÓN PARA LA REGIÓN TACNA-2017"

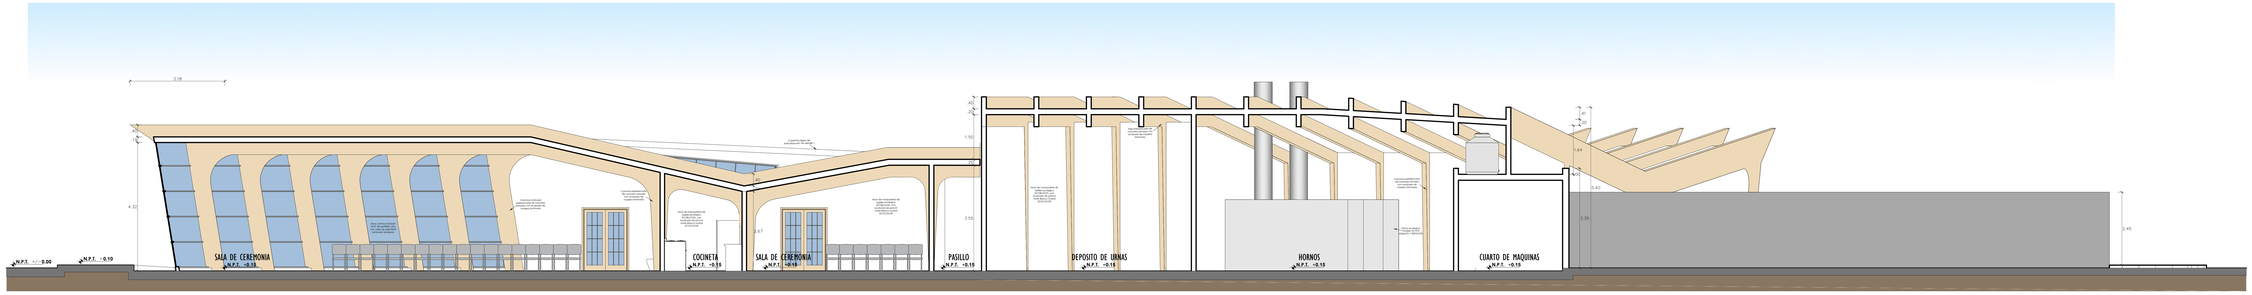

CORTE C-C'

ESCALA 1:100

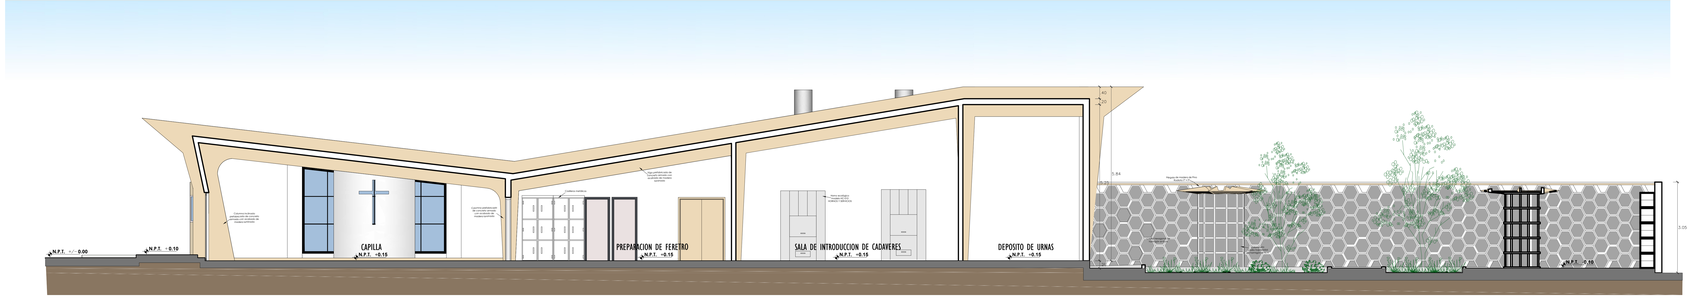

CORTE D-D'

ESCALA 1:100

CORTES

ESCALA: 1/50

UNIVERSIDAD PRIVADA DE TACNA
FACULTAD DE ARQUITECTURA Y URBANISMO

PROYECTO: SERVICIO FUNERARIO ORGÁNICO DE CREMACIÓN PARA LA REGIÓN TACNA-2017

V TALLER TUTORIAL DE TESIS

PLANO: PROYECTO - CORTES

ASESOR: ARQ. EDGAR MIGUEL HINOJOSA VEGA
TESISTA: BACH. ARQ. MIRIAM DIANE PINTO CHOQUE

ESCALA: 1/50 FECHA: MARZO 2018

N° DE LÁMINA: A-09