





PRIMERA PLANTA
esc:1/50

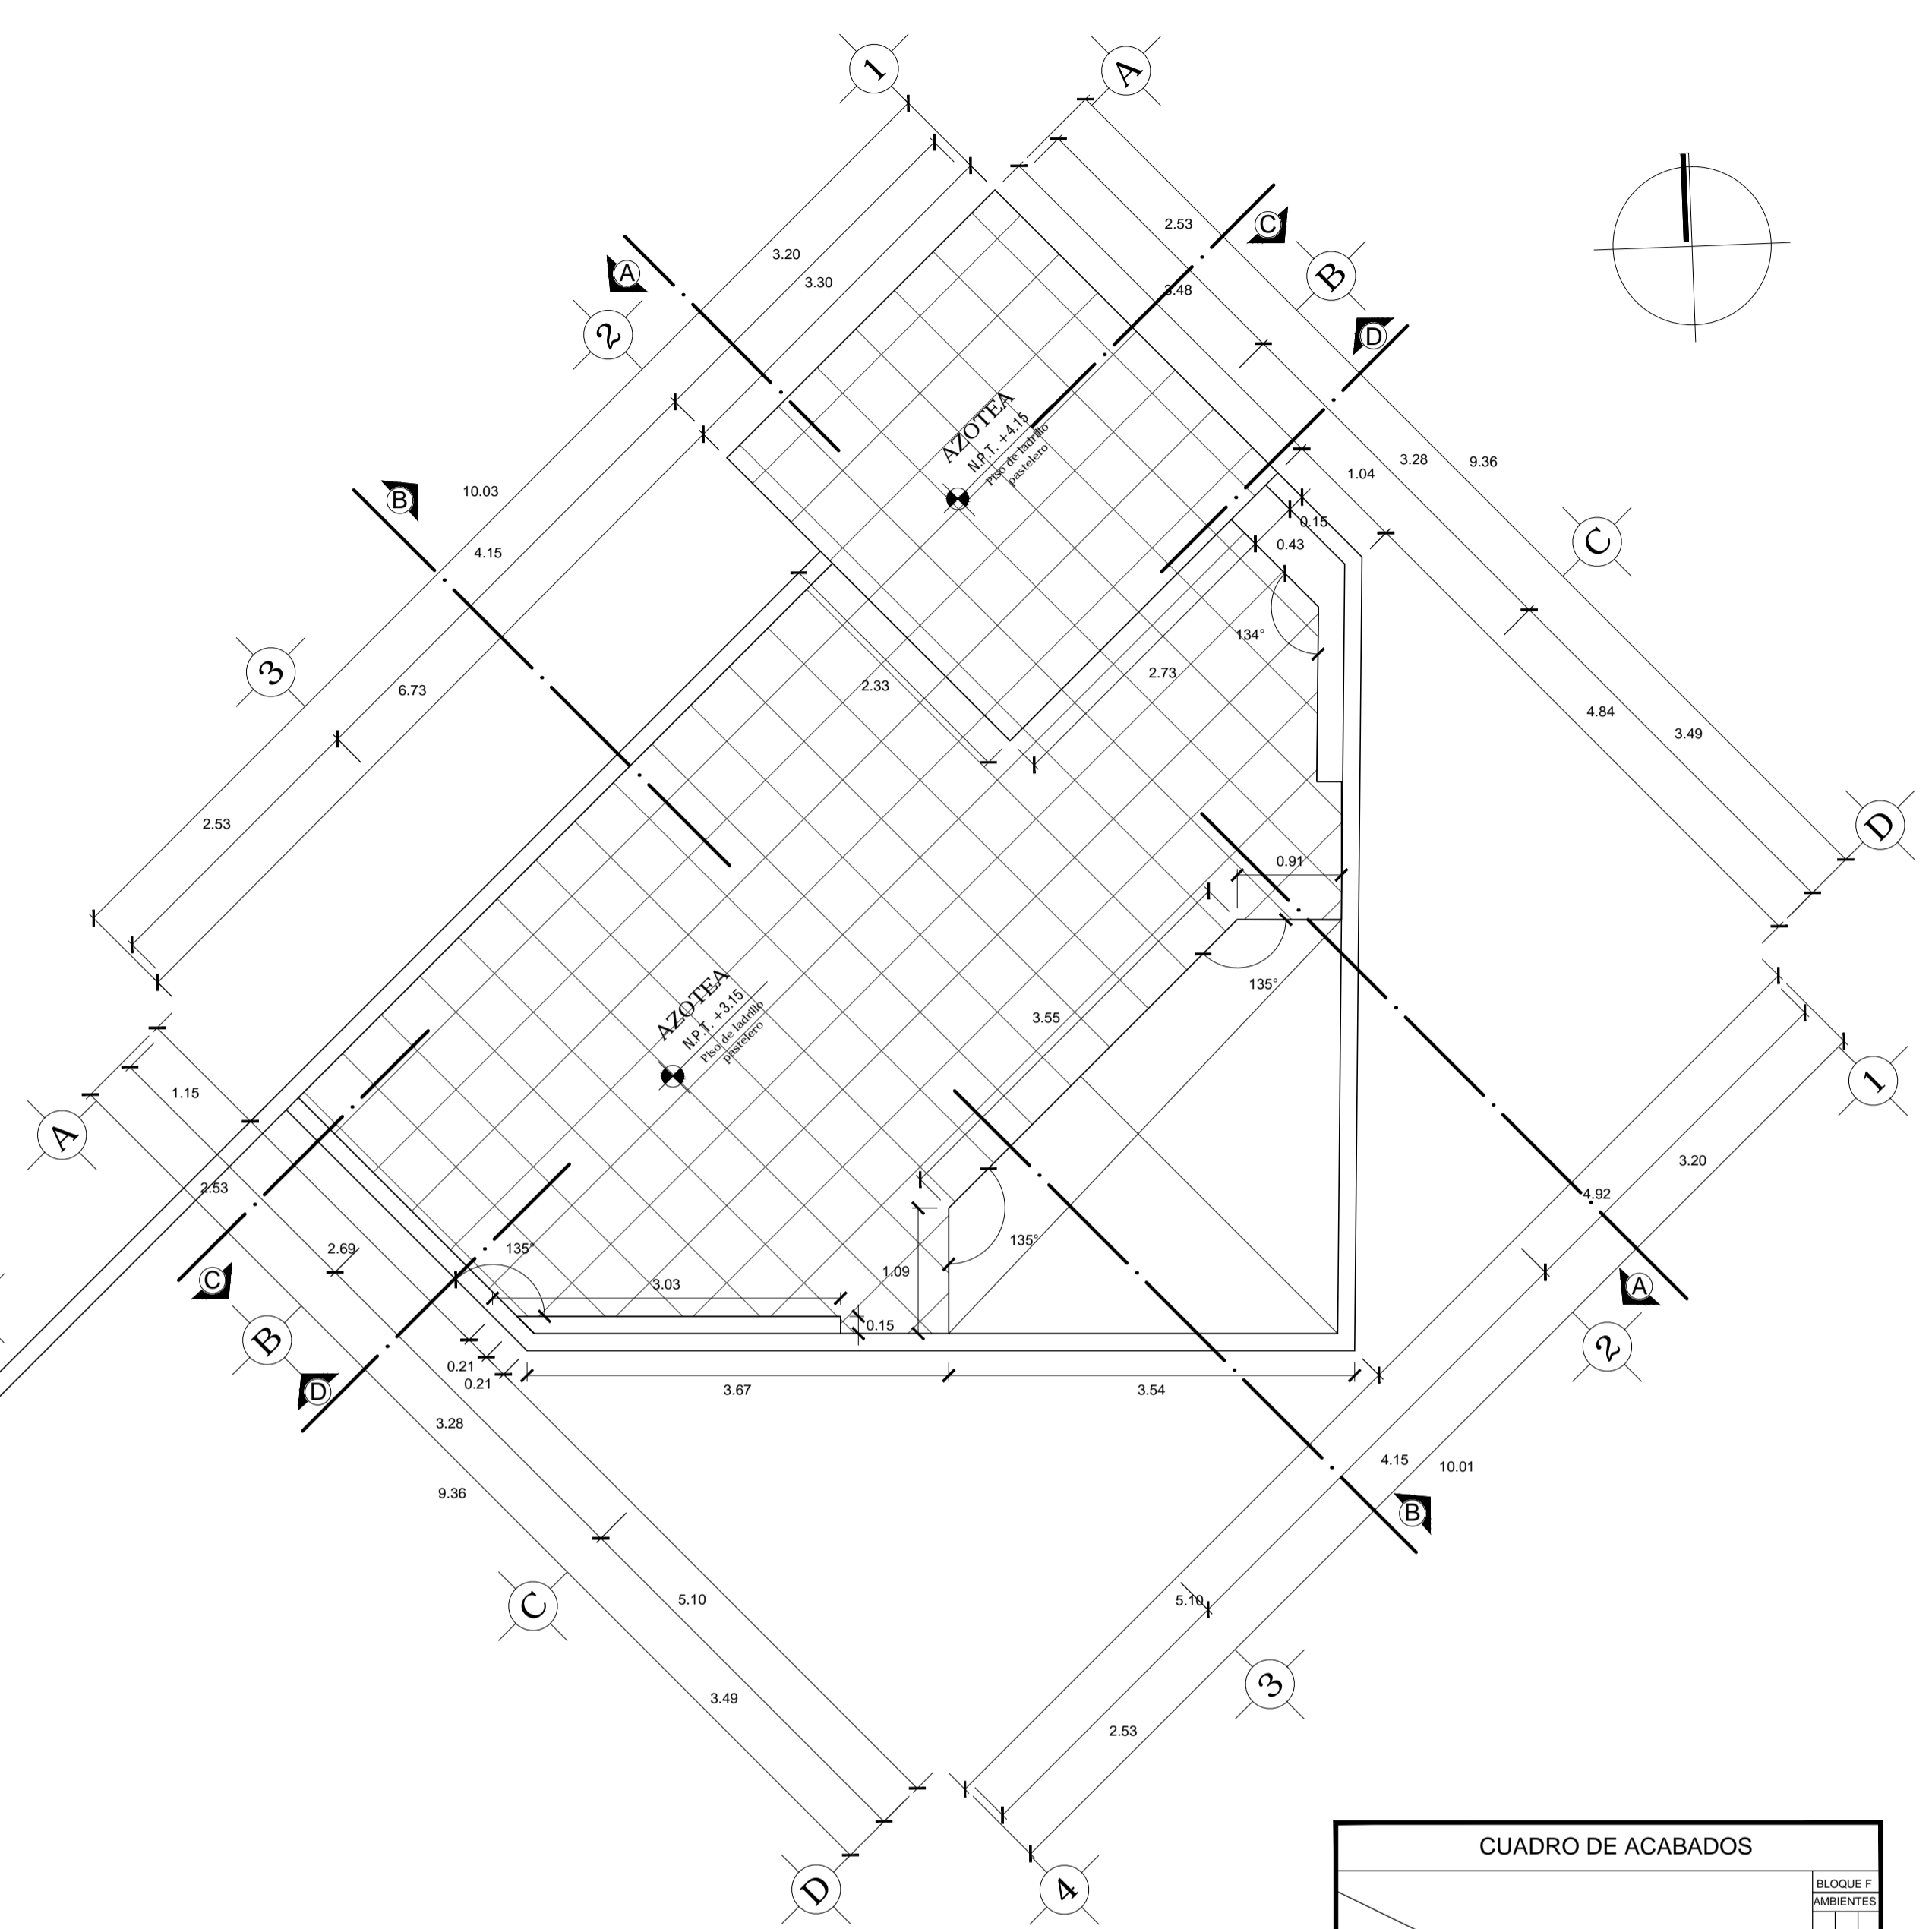

PLANTA DE DISTRIBUCION - BLOQUE F
Planta de Azotea
esc:1/50

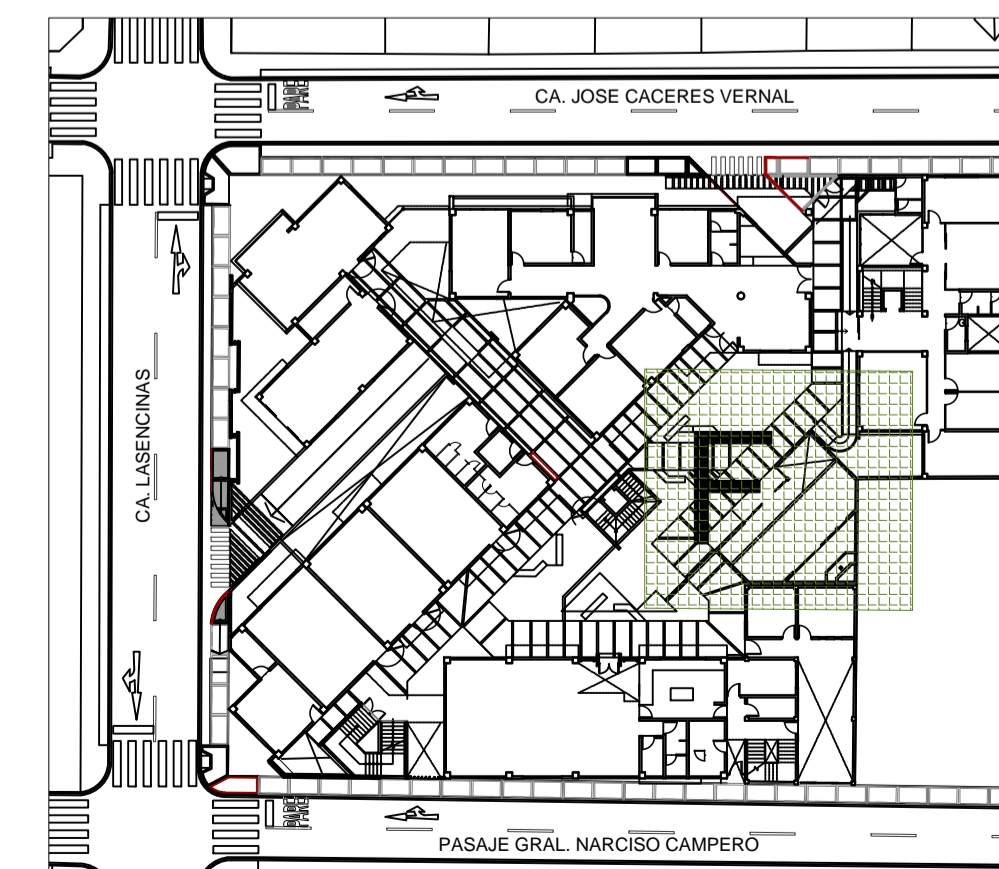


PLANO DE REFERENCIA
esc:1/500


CUADRO DE ACABADOS		BLOQUE F AMBIENTES
ACABADOS	AMBIENTES EXTERIORES	AZOTEA
PISOS	GRAS NATURAL PARQUET PORCELANATO BLANCO DE 60X60CM LADRILLO CERIZO CUARO DE 6MM CERAMICO GRIS DE 45X45CM LADRILLO PASTELERO CERAMICO DALLAS BEIGE PLUS DE 45X45CM ZOCALO PIAVE BLANCOS 7X45CM 8. 7X45CM ZOCALO DALLAS 8. 7X45CM	
CONTRAZOCALO	ZOCALO BOLEADO 1. 2X72X60CM CERIZO SILVESTRE ZOCALO BOLEADO 8. 7X45CM	
VESTIDURA DE MUROS	INTERIOR REVOQUE Y ENLUCIDO CON SELLADORA	
	EXTERIOR BRUÑAS ENTRE LIMITE DE PARED-COLUMNAS-VIGA MURO CORTINA CELOSIAS DE MADERA	
CIELO RASO	REVOQUE Y ENLUCIDO CON SELLADORA	
VIDRIOS	SISTEMA MODUGLASS 8 MM	
ZOCALOS	CERAMICO GRIS DE 45X45CM	
PINTURAS	MUROS INTERIORES LATEX	
	MUROS EXTERIORES LATEX SATINADA	
	CIELOS RASOS (CEMENTO) LATEX VIGAS Y COLUMNAS LATEX	




UNIVERSIDAD PRIVADA DE TACNA FACULTAD DE ARQUITECTURA Y URBANISMO	
PROYECTO: "CENTRO DE REFUGIO TEMPORAL PARA AFECTADAS POR VIOLENCIA FAMILIAR Y/O SEXUAL CON ATENCION FISICA Y PSICOLOGICA EN LA REGION DE TACNA 2017"	
V TALLER TUTORIAL DE TESIS	
PLANO: PLANTA DE DISTRIBUCION BLOQUE F (Primera Planta y Azotea)	
ASESOR: ARQ. FERNANDO GIRON SOTO	TESISTA: BACH.ARQ. MIHIDWAR YHOVANY CANAZA MACHACA
ESCALA: 1/50	FECHA: FEBRERO 2018
N° de LAMINA: A-39	

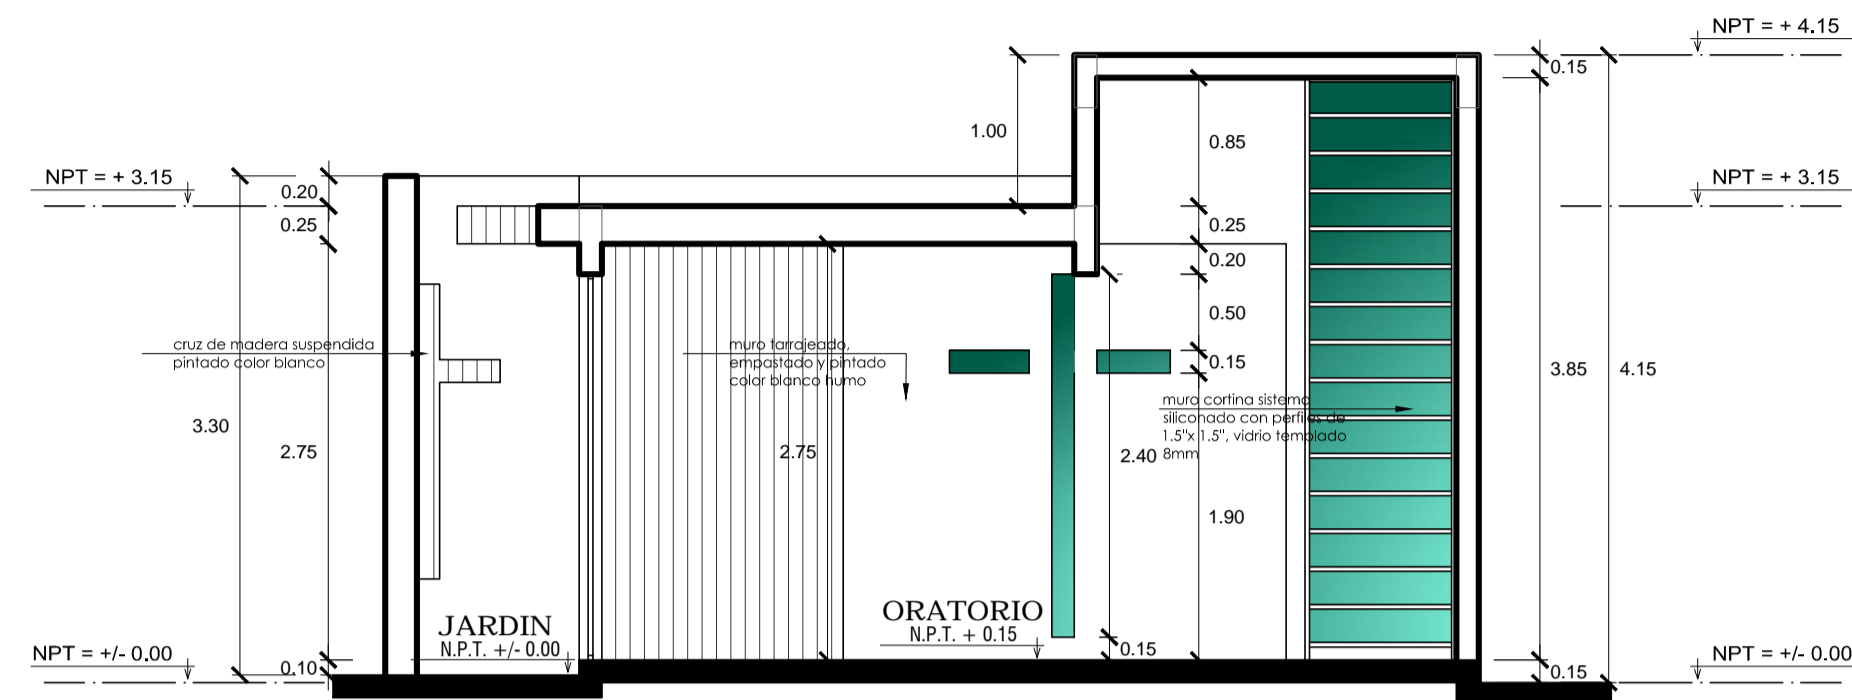


CORTE A - A
esc:1/50

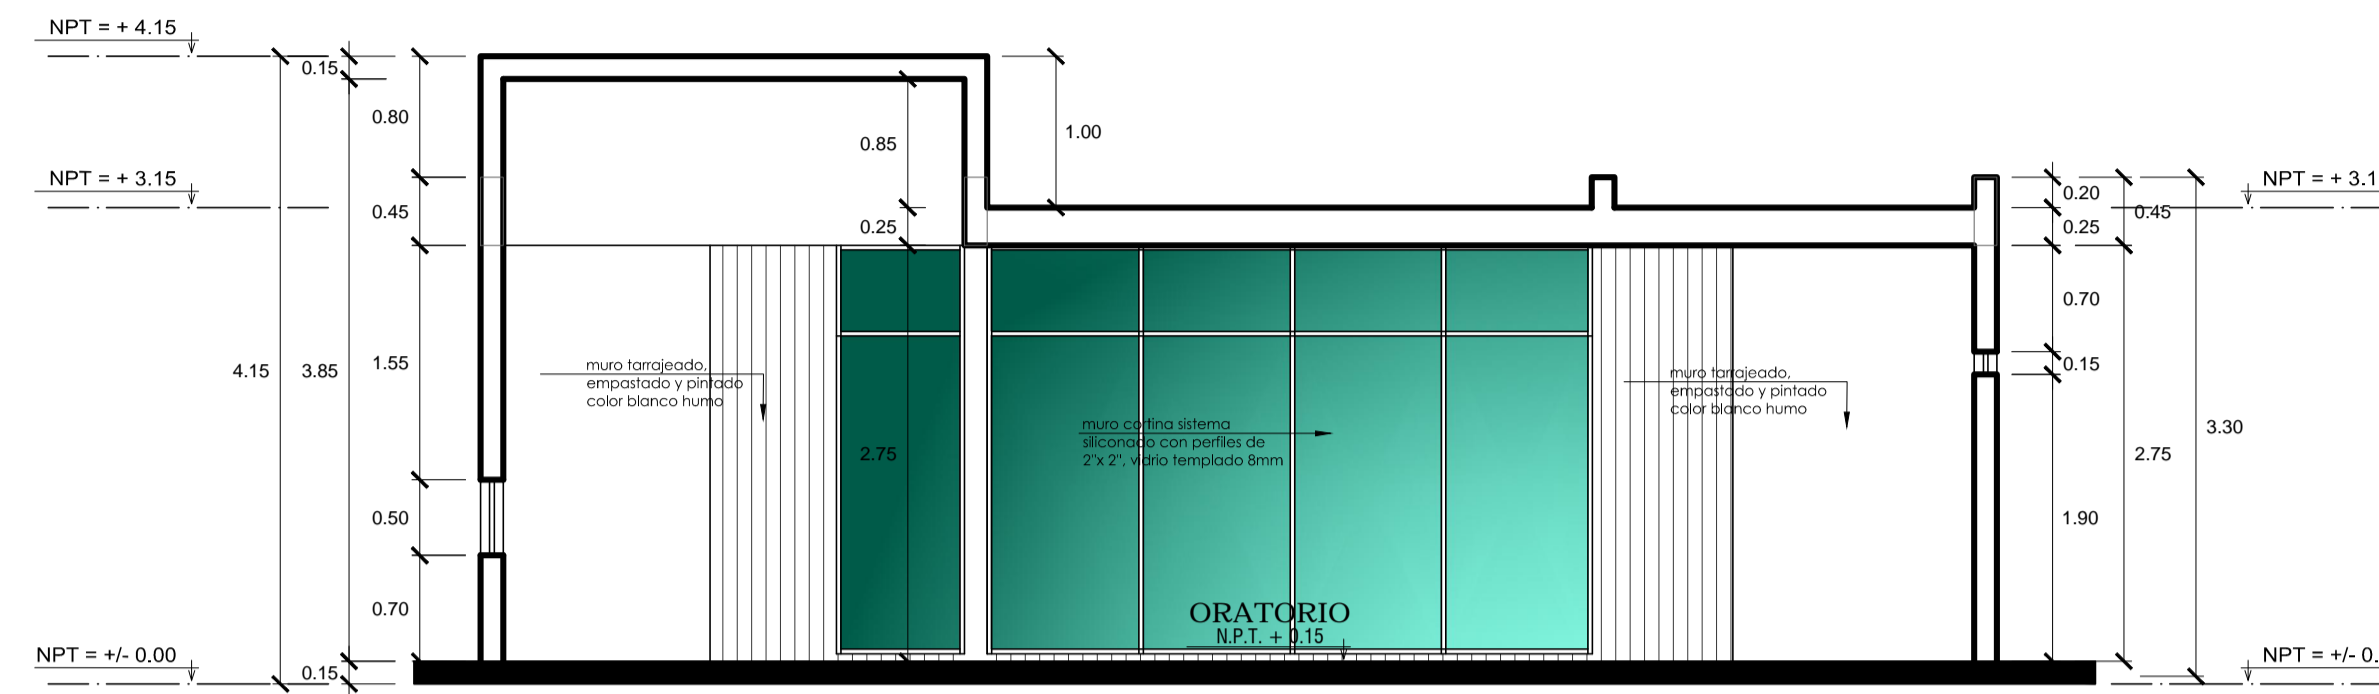


CORTE C - C
esc:1/50

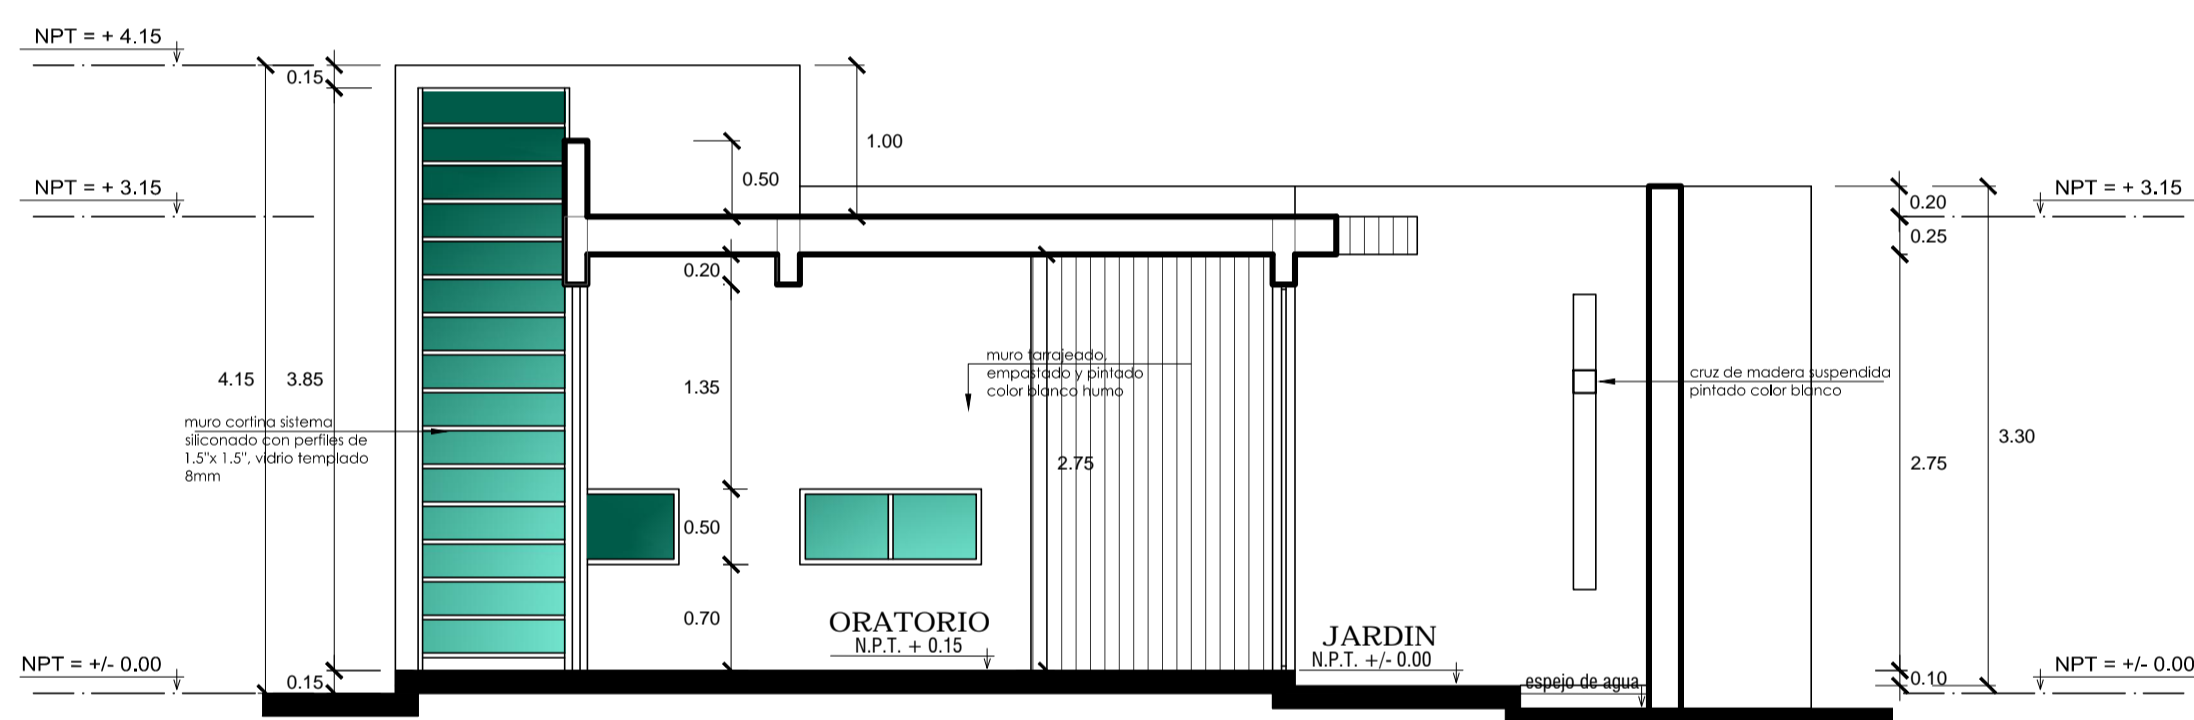

CORTE B - B
esc:1/50

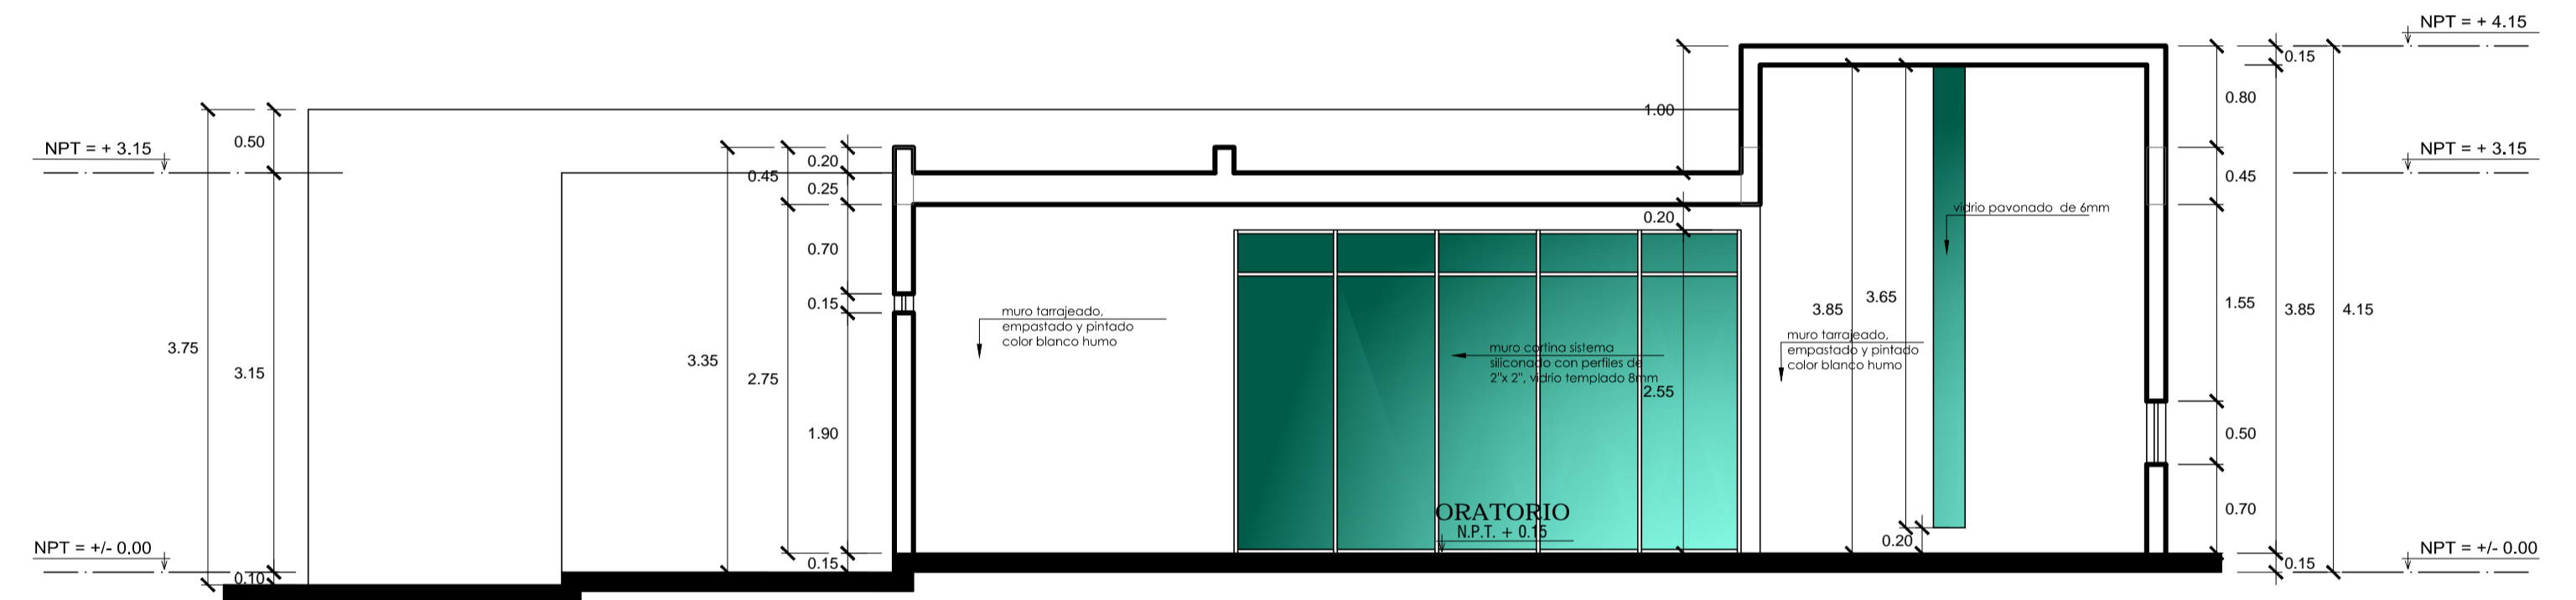

CORTE D - D
esc:1/50

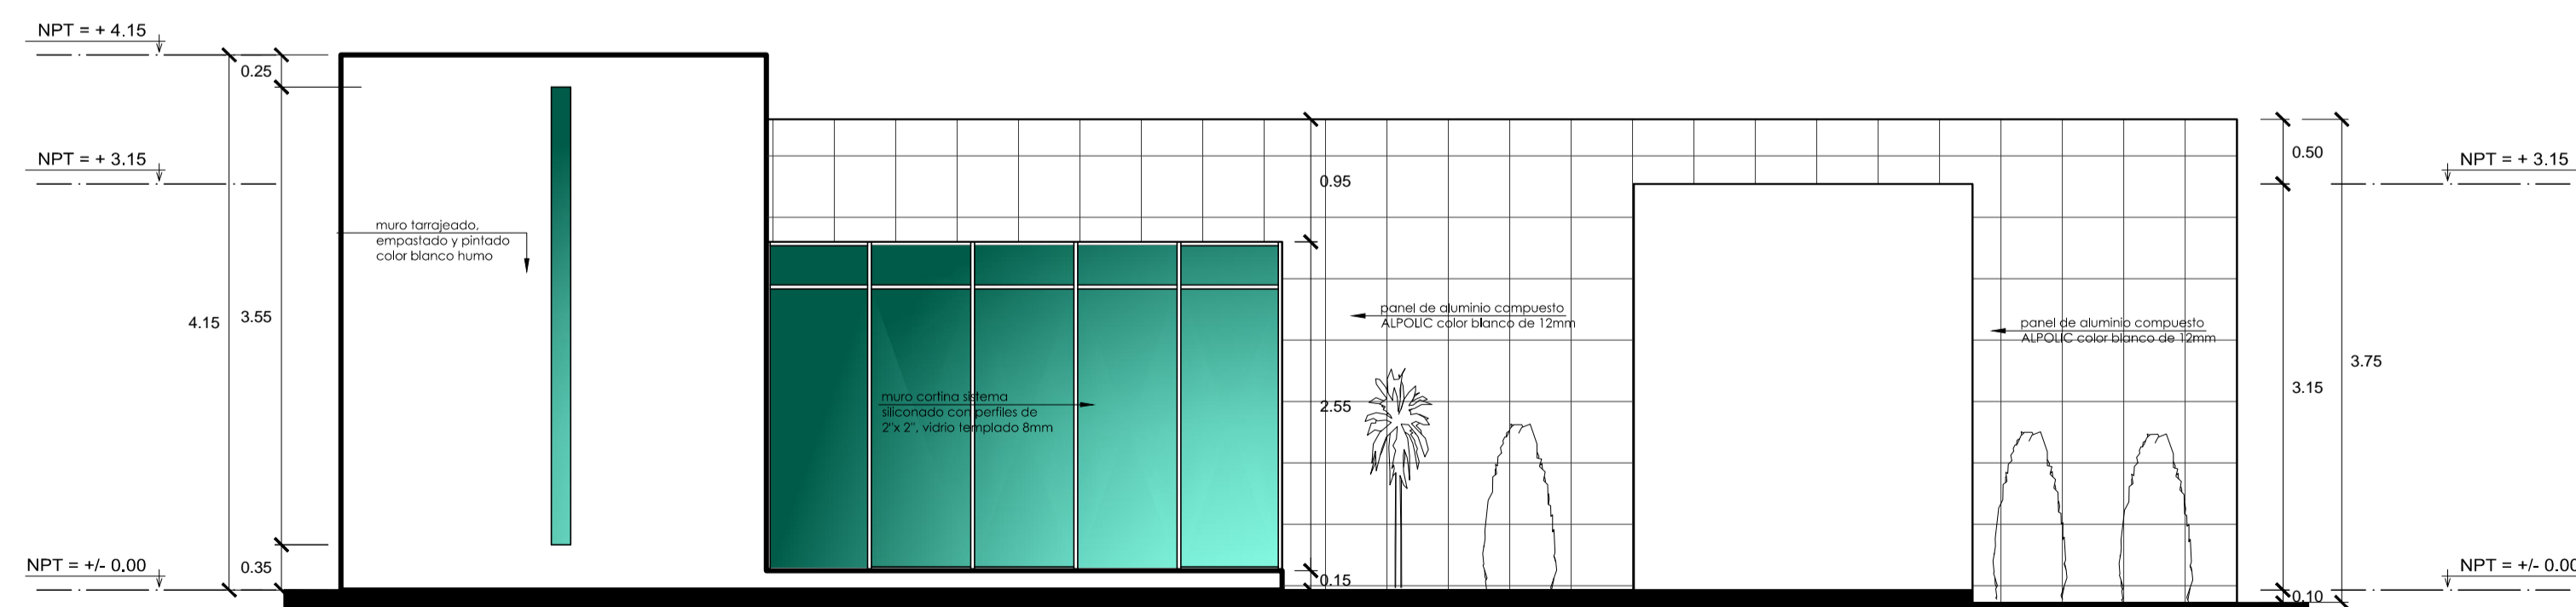

ELEVACION PRINCIPAL E-1
esc:1/50

	UNIVERSIDAD PRIVADA DE TACNA FACULTAD DE ARQUITECTURA Y URBANISMO		Nº de LAMINA: A-40	
	PROYECTO: "CENTRO DE REFUGIO TEMPORAL PARA AFECTADAS POR VIOLENCIA FAMILIAR Y/O SEXUAL CON ATENCION FISICA Y PSICOLOGICA EN LA REGION DE TACNA 2017"			
	V TALLER TUTORIAL DE TESIS			
	PLANO: CORTES, ELEVACIONES Y VISTAS 3D BLOQUE F			
ASESOR: ARQ. FERNANDO GIRON SOTO	TESISISTA: BACH.ARQ. MIHIDWAR YHOVANY CANAZA MACHACA			
ESCALA: 1/50	FECHA: FEBRERO 2018			