

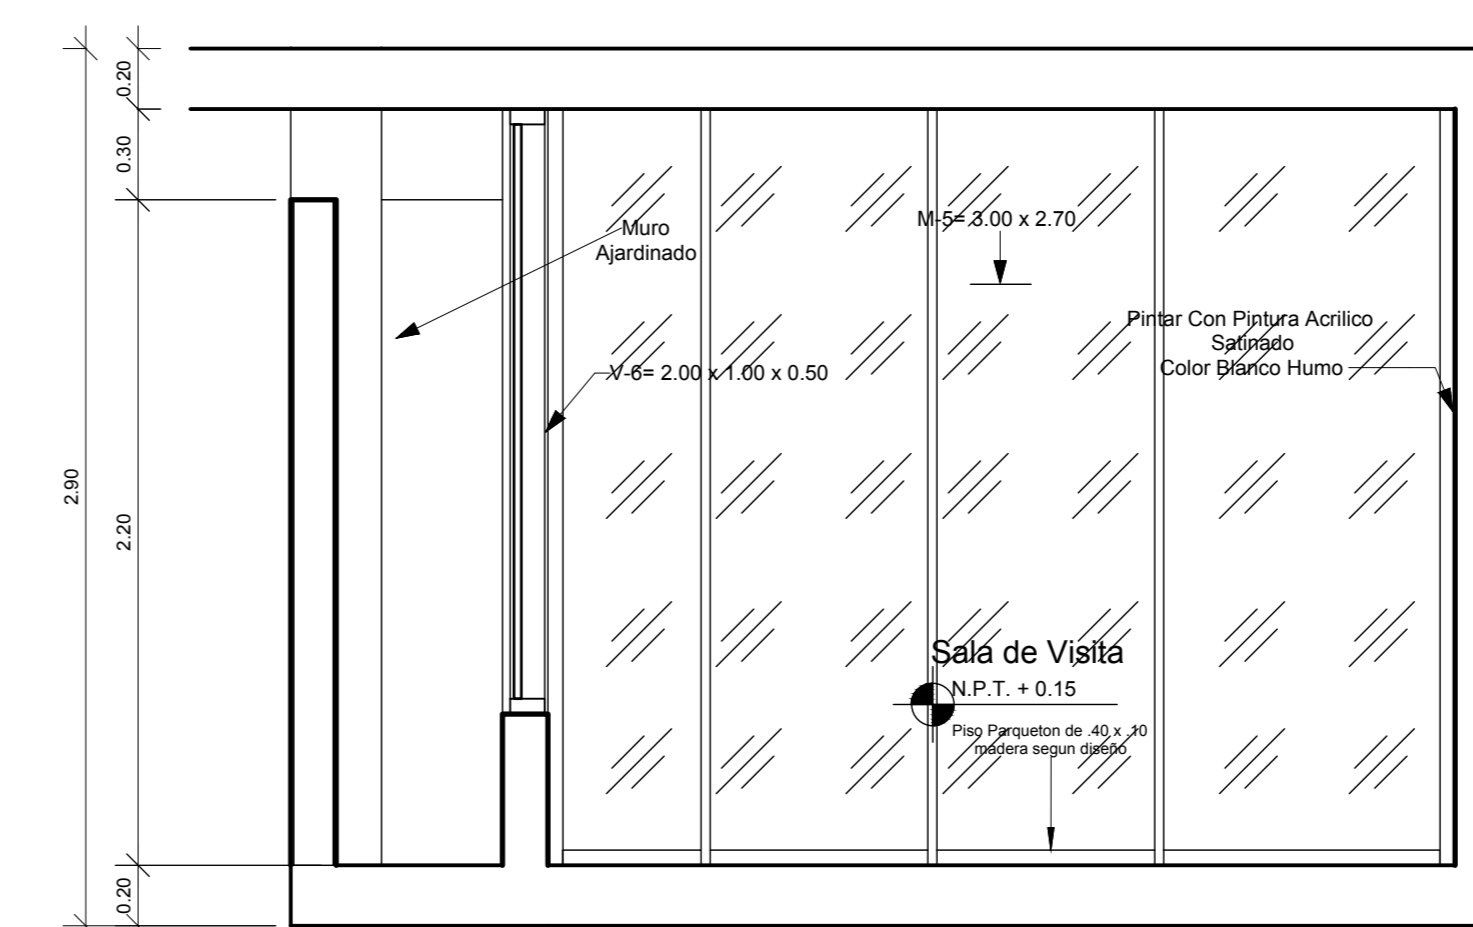
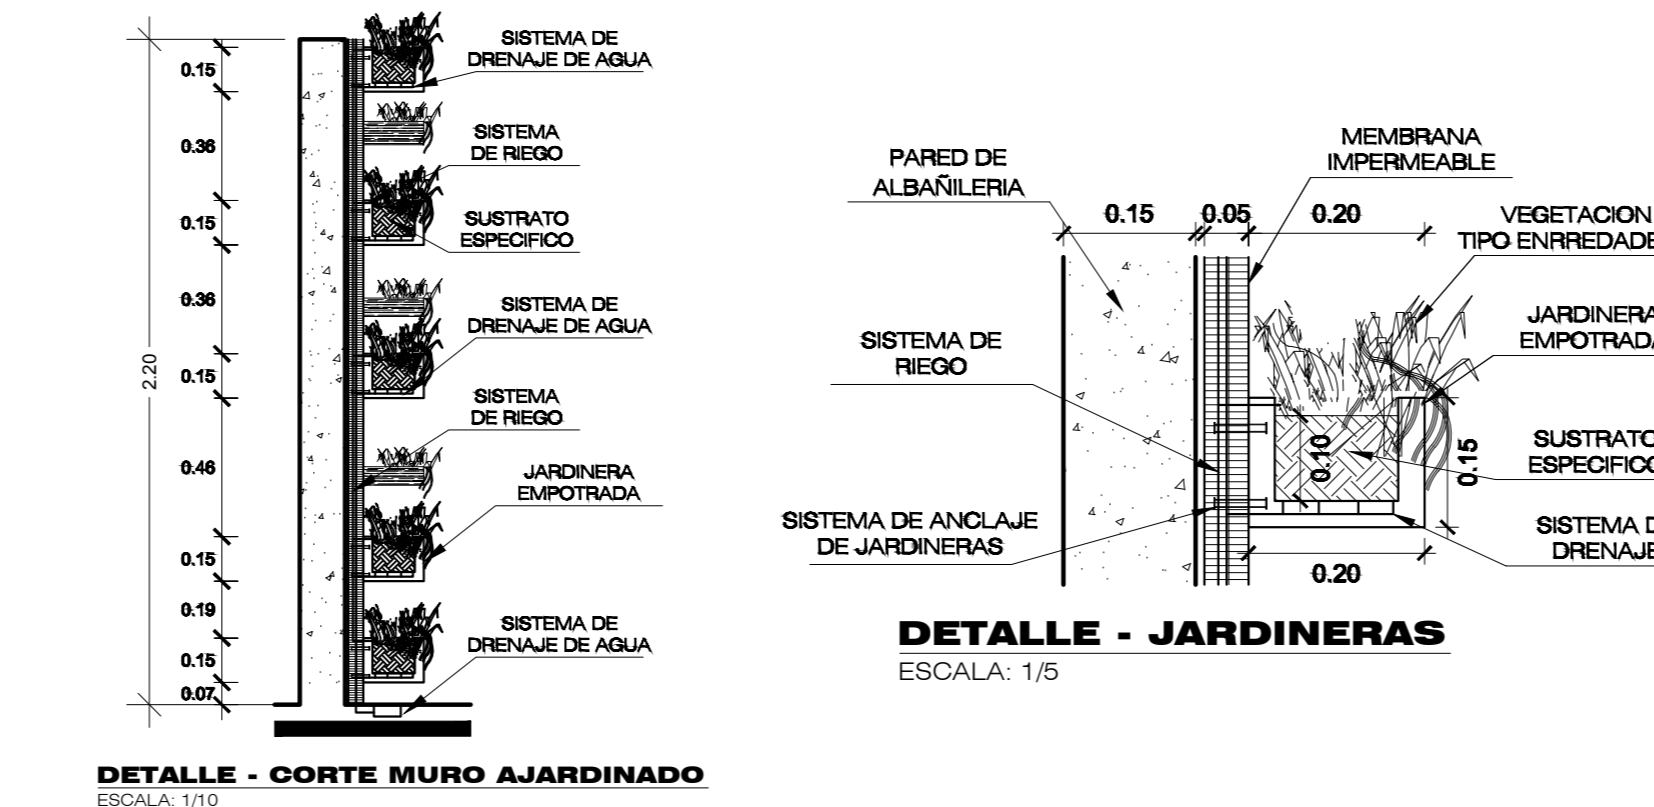
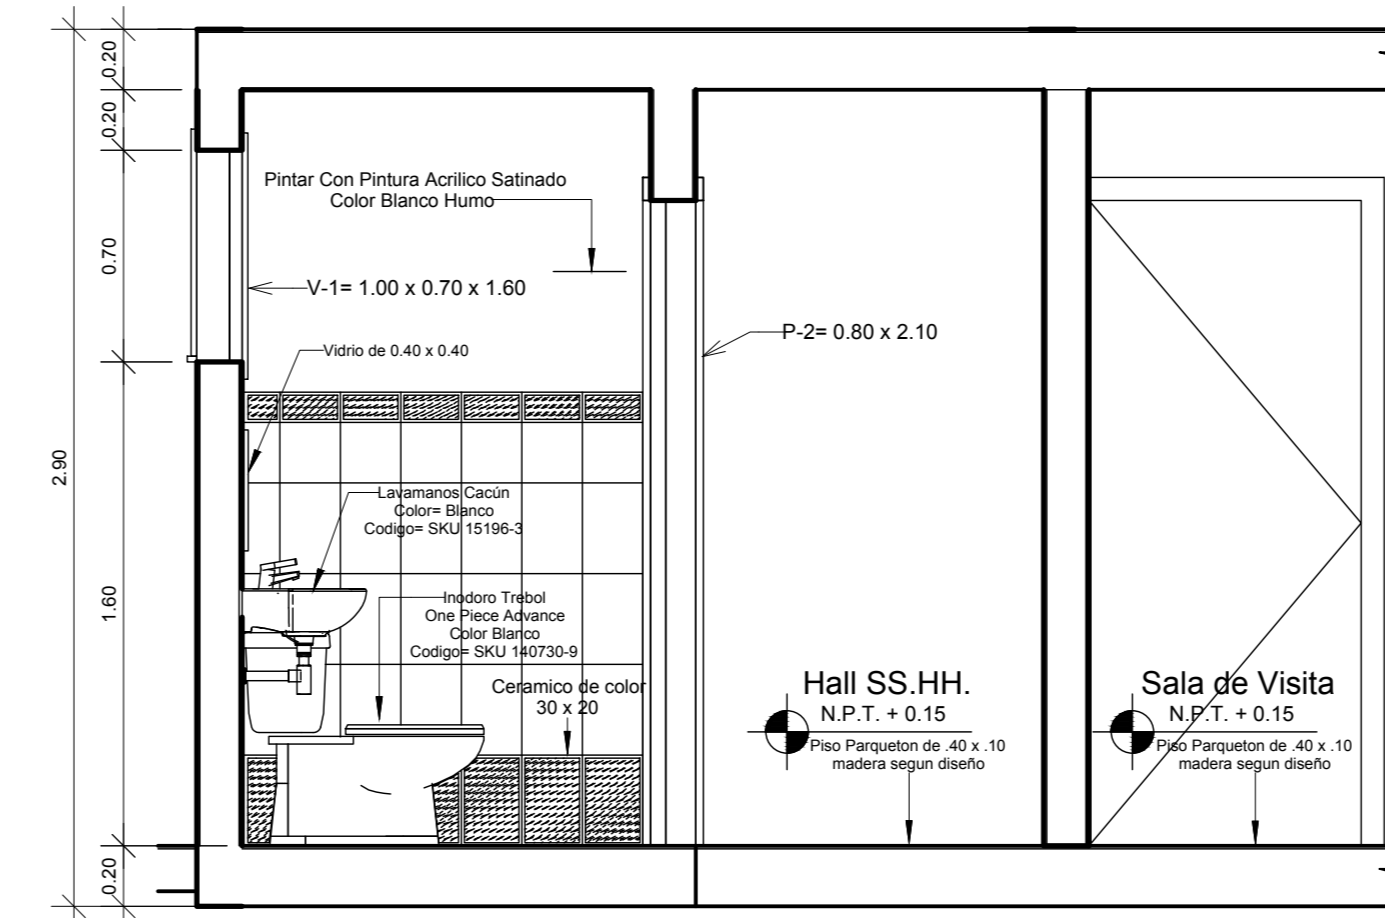
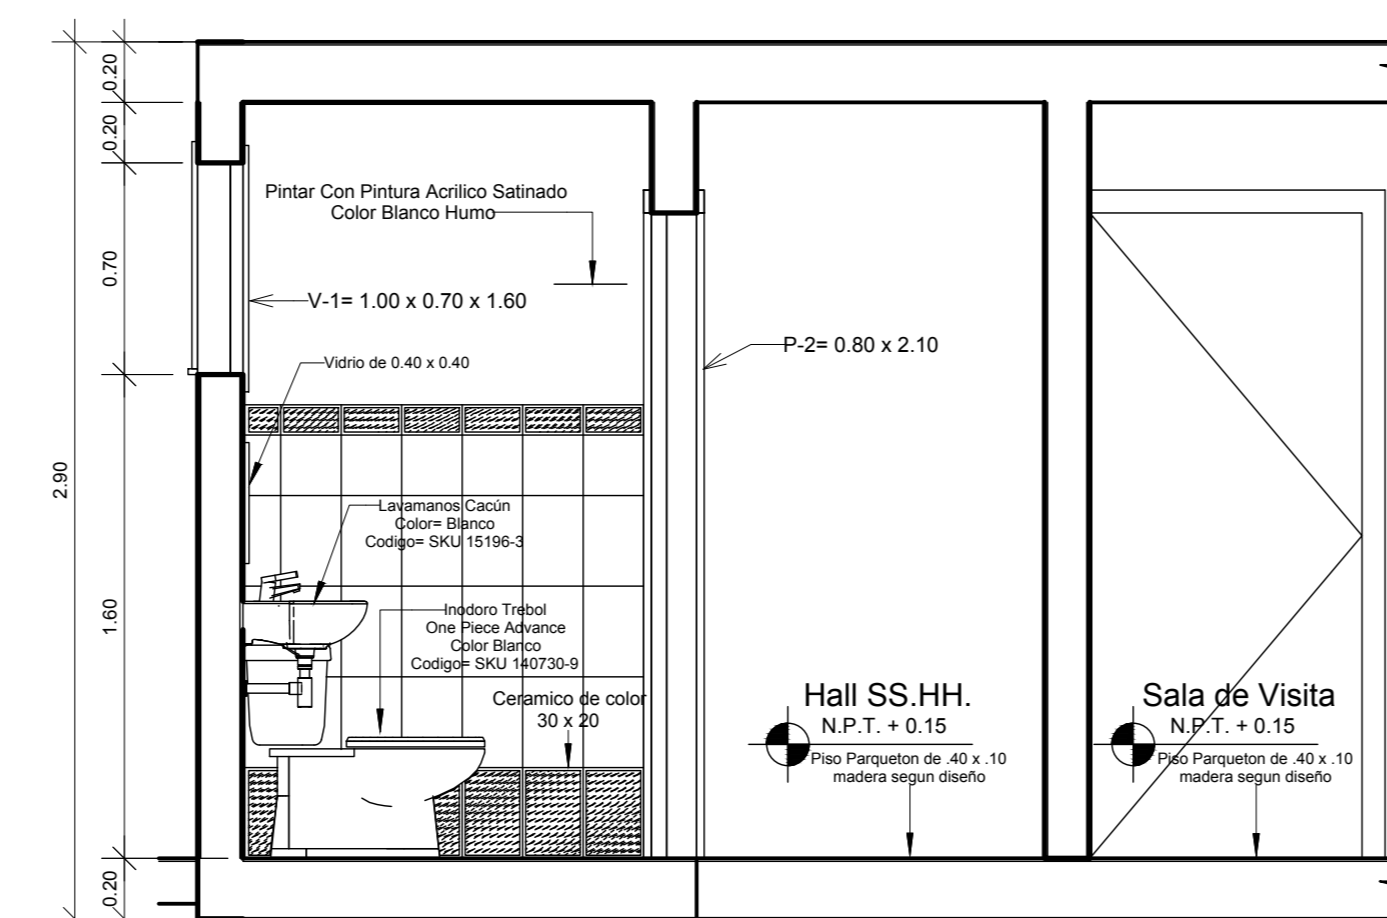
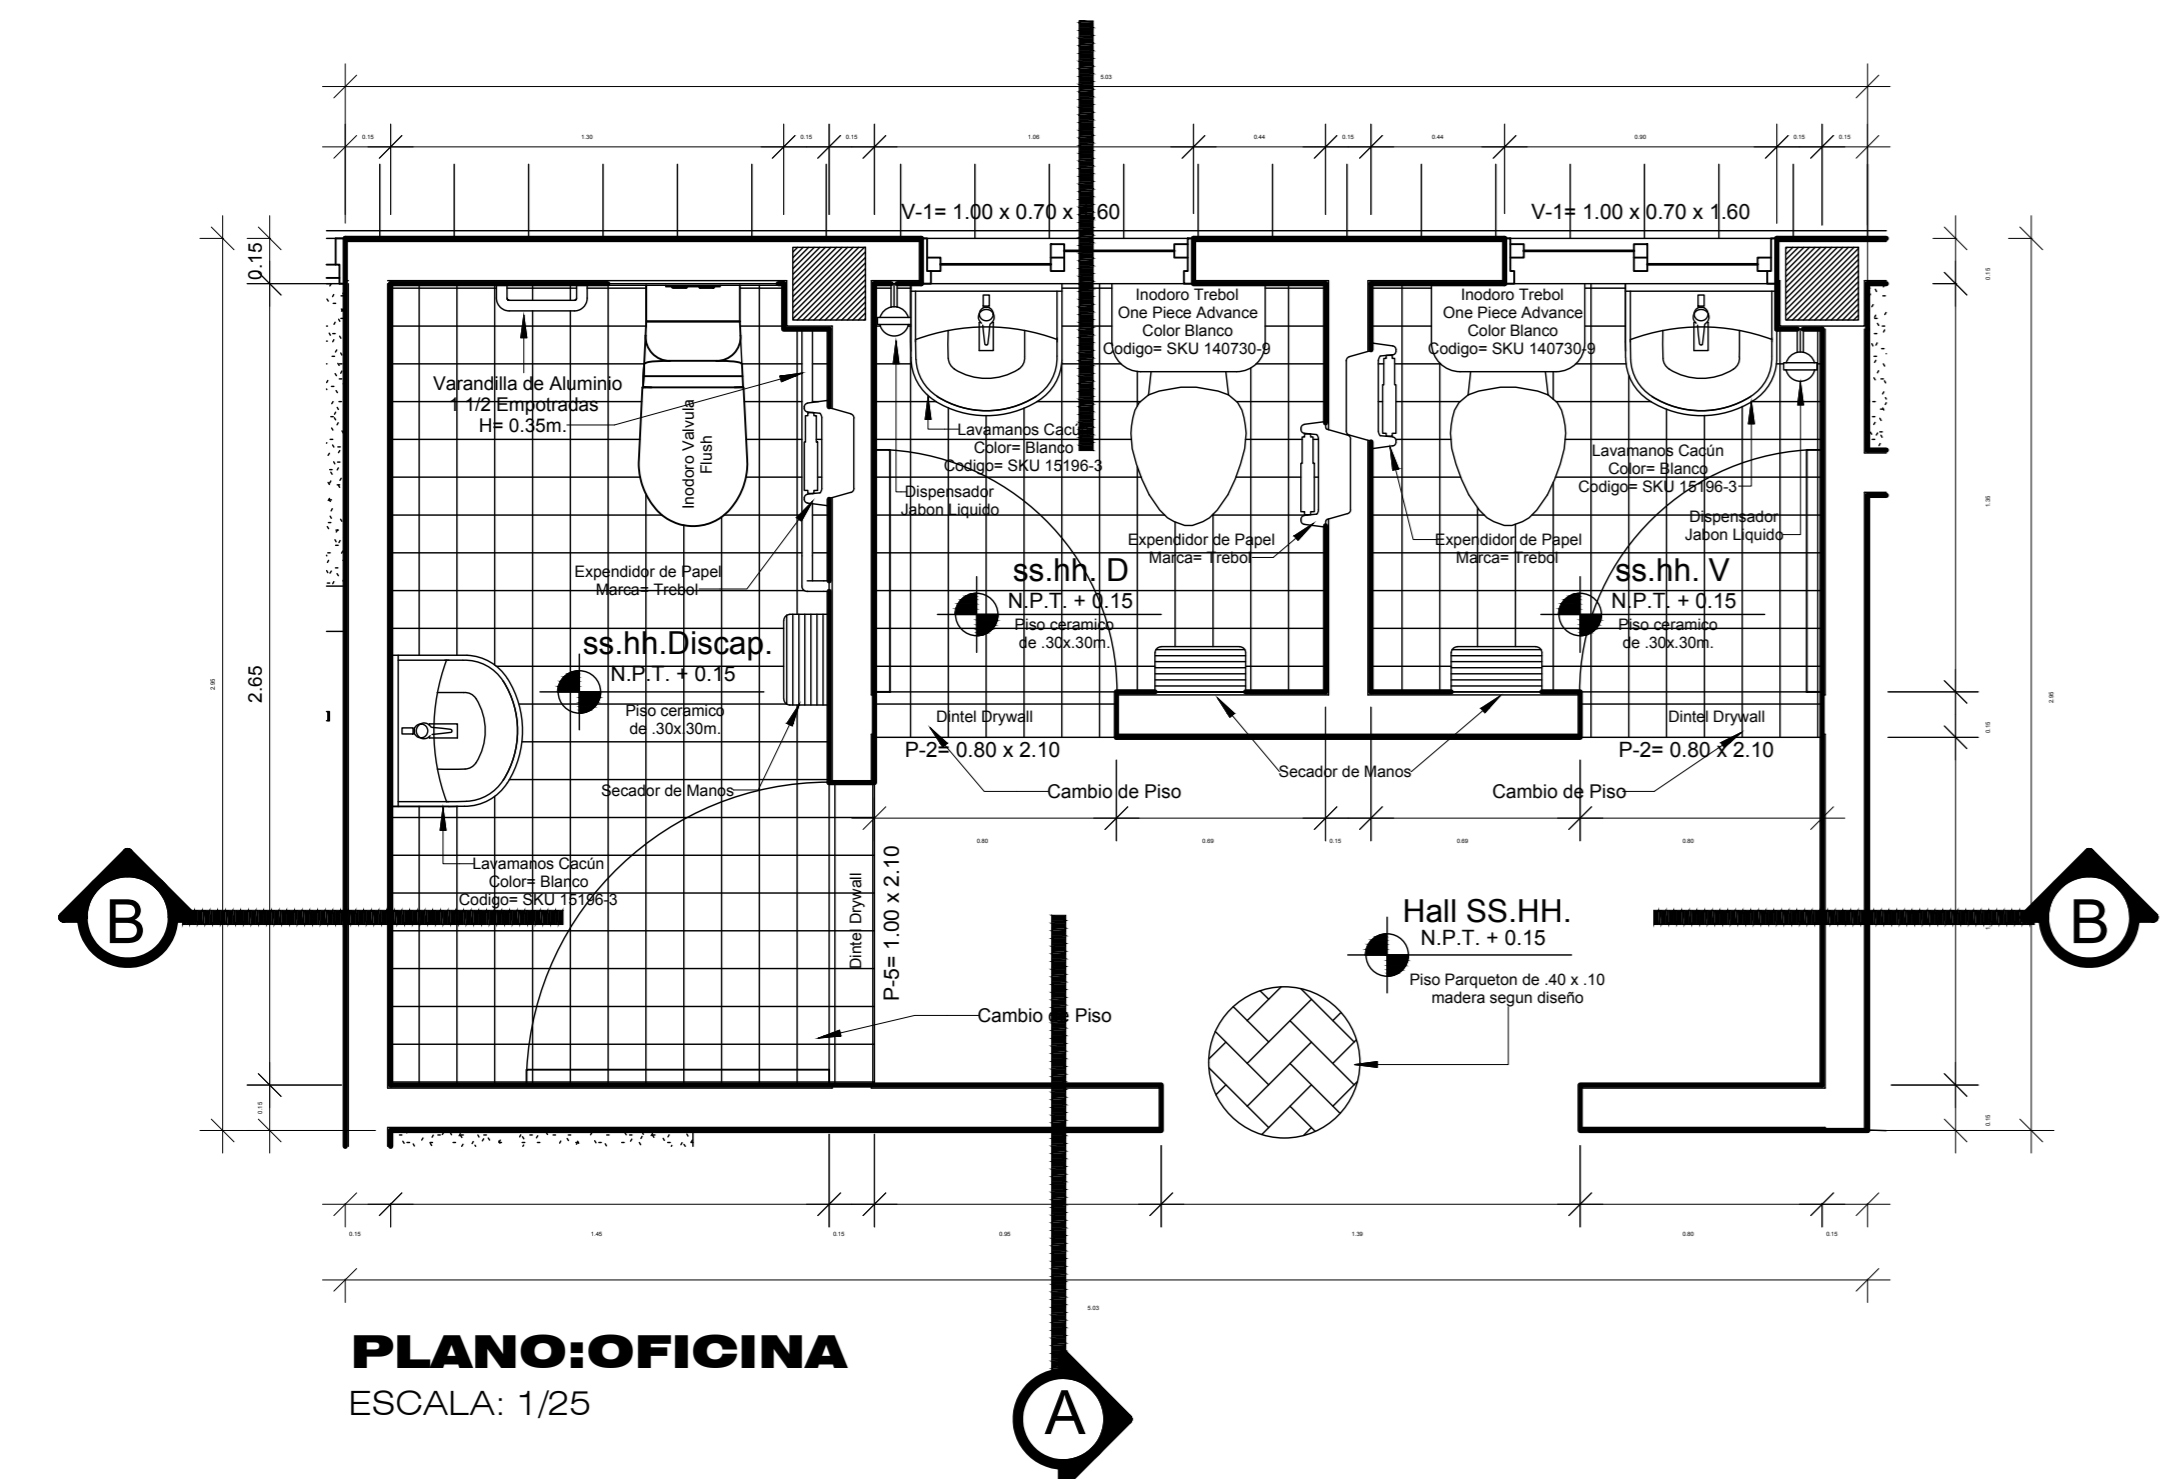
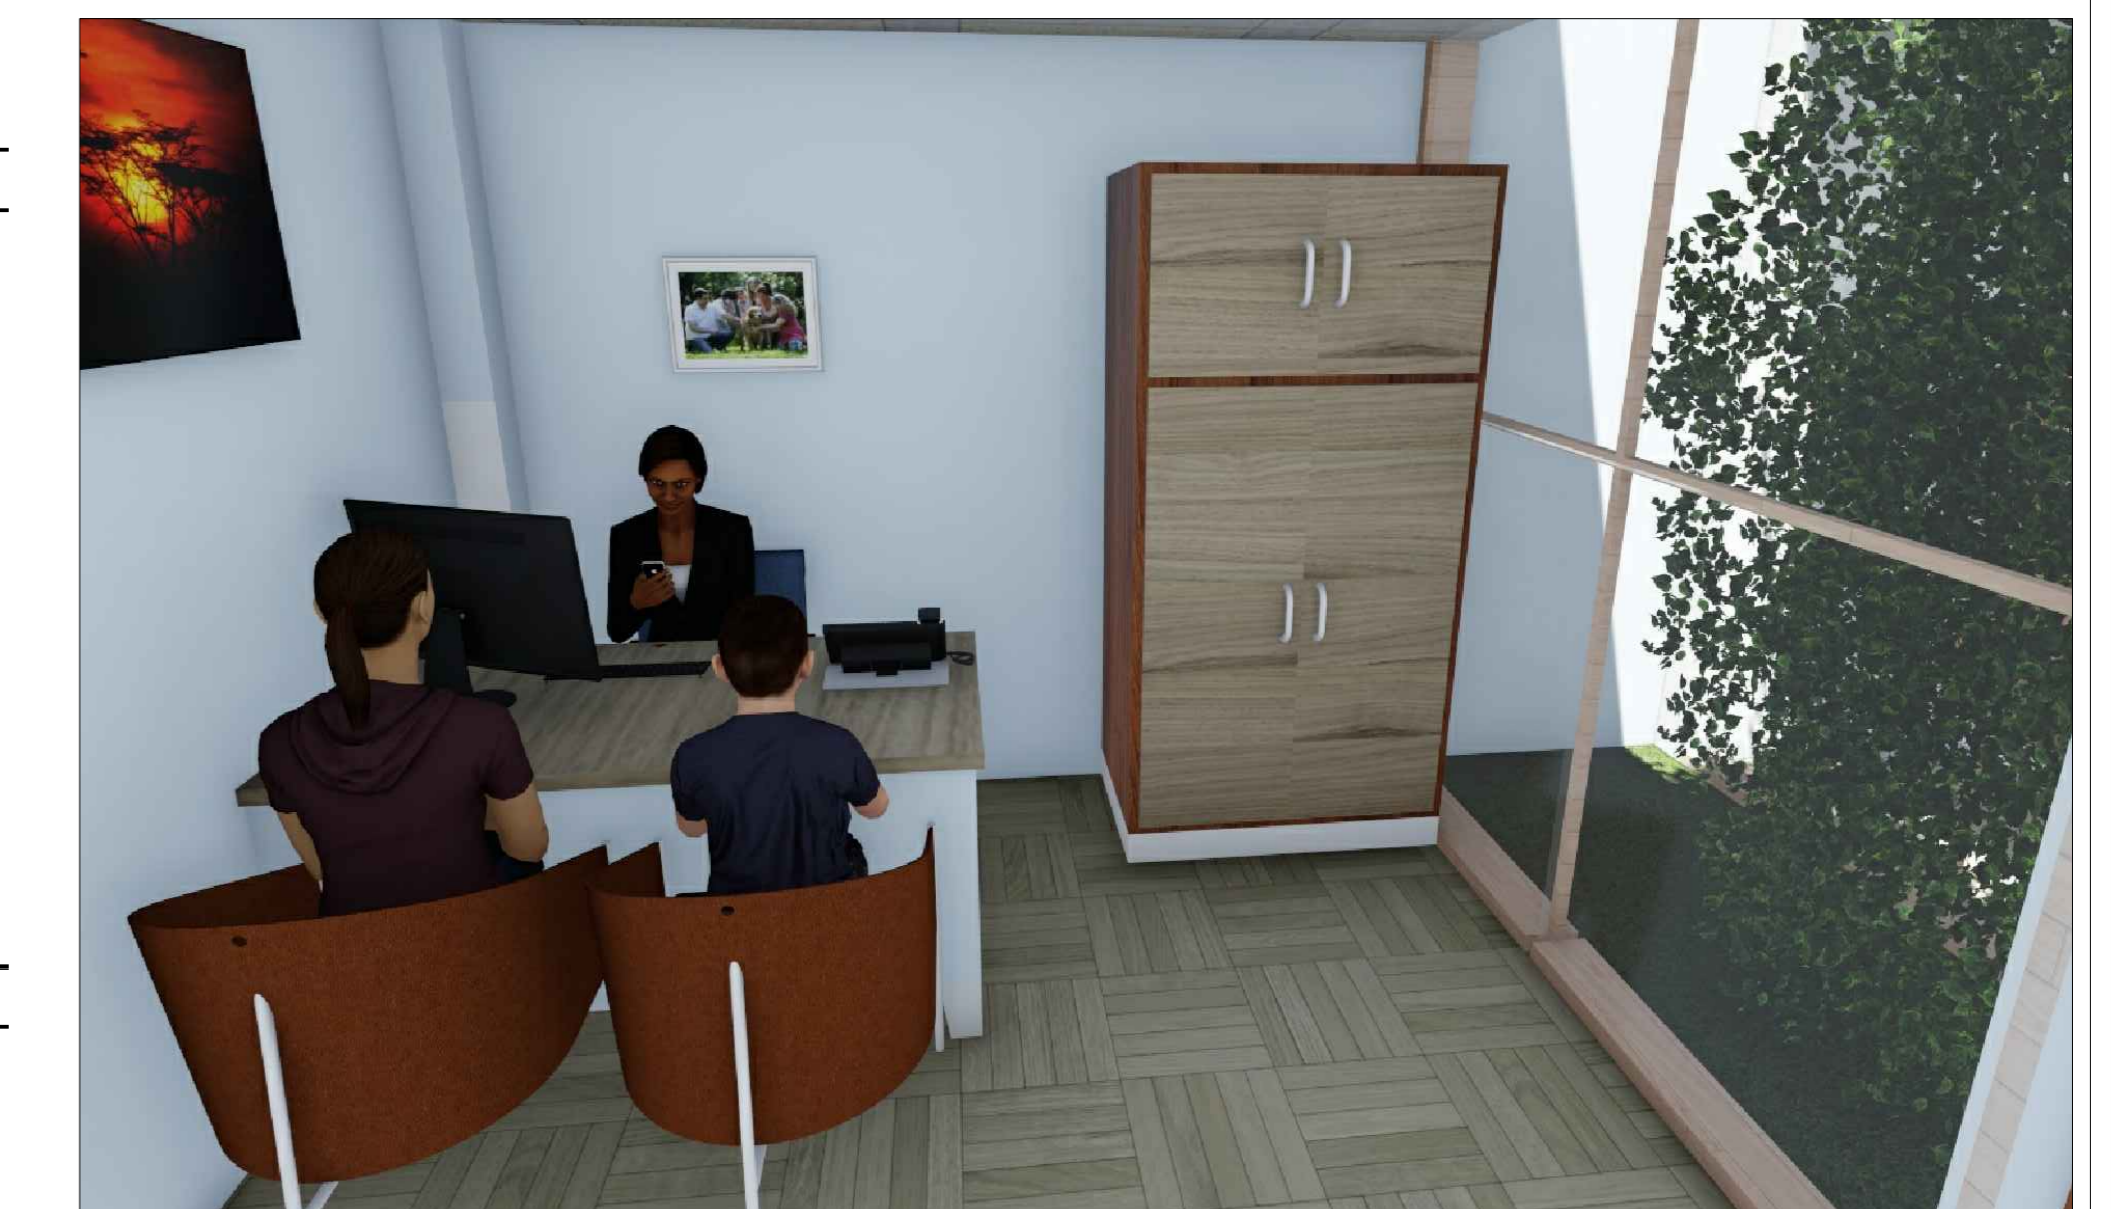
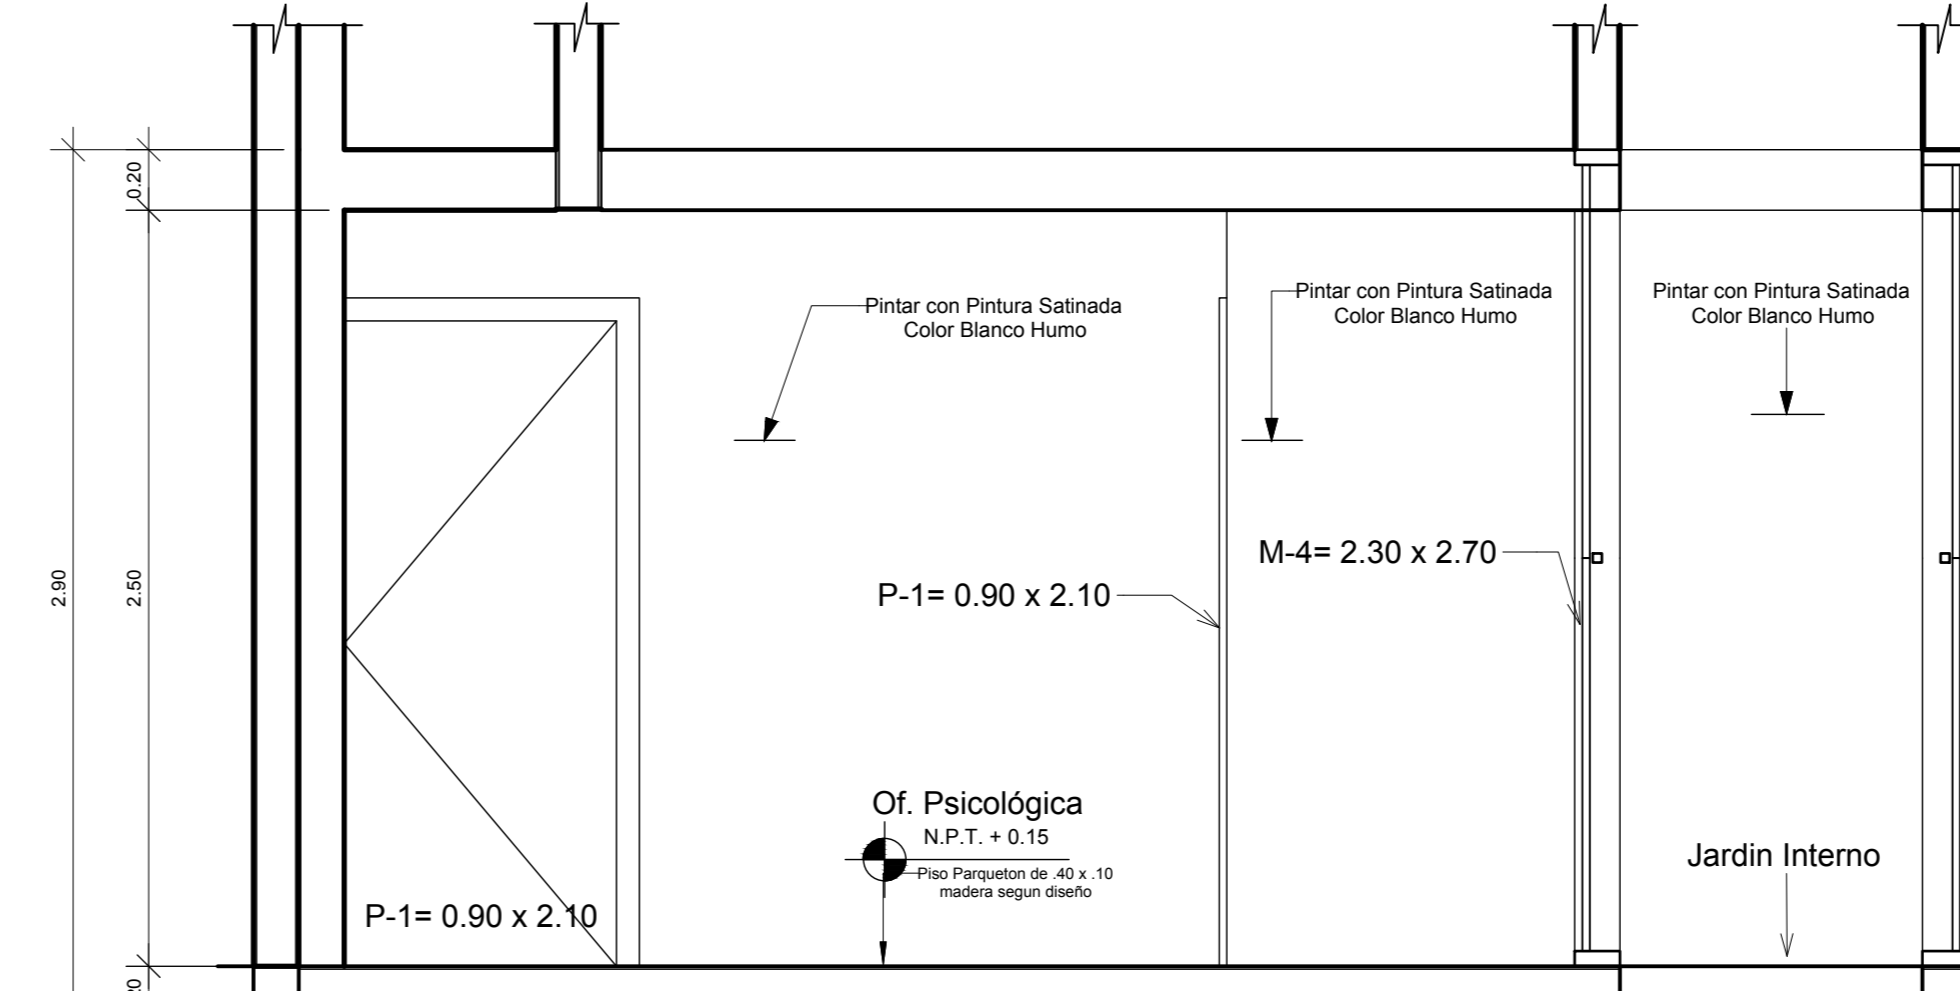
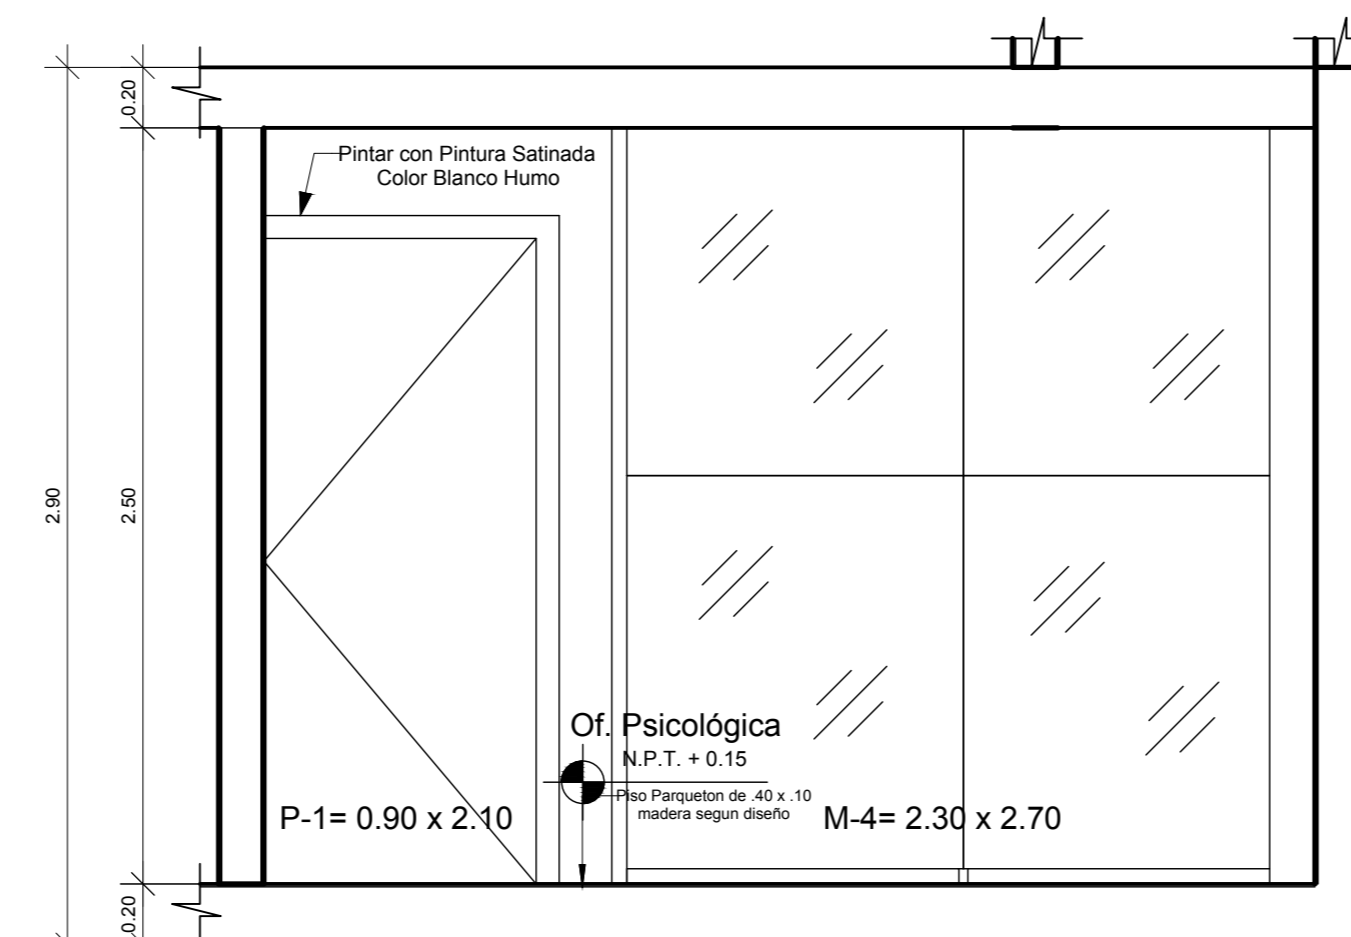
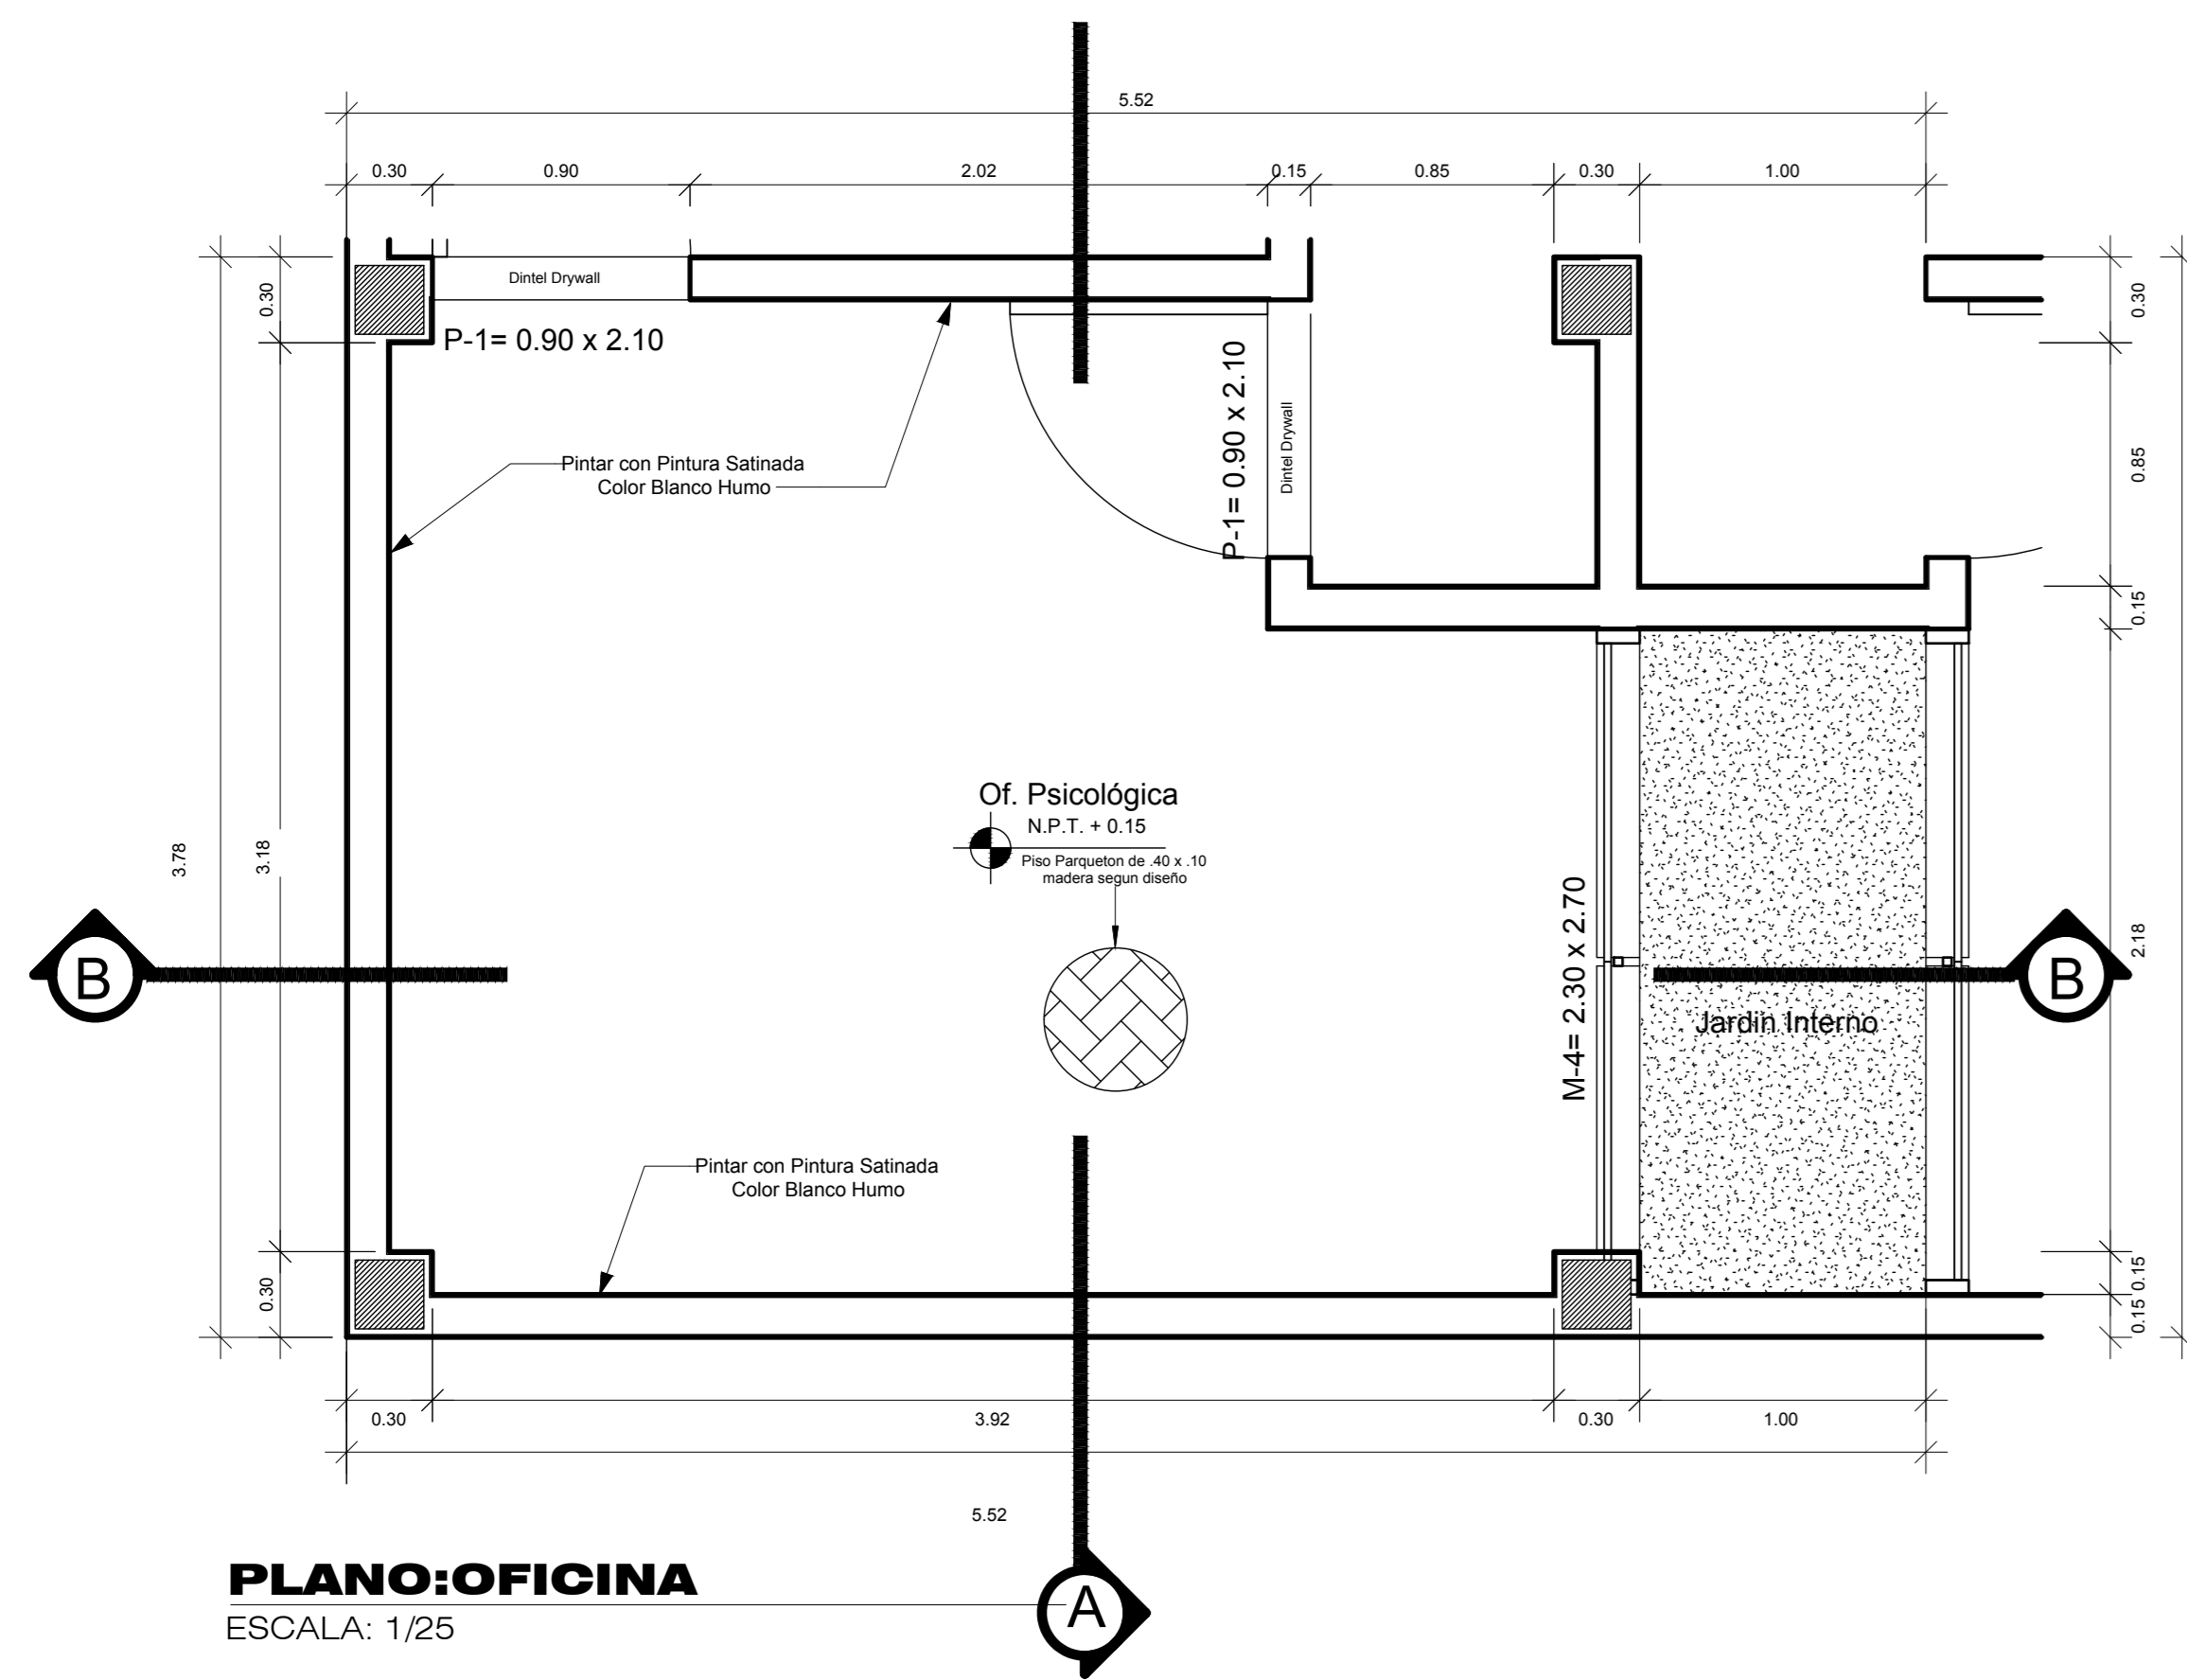


PLANO: CORTE A-A
ESCALA: 1/25

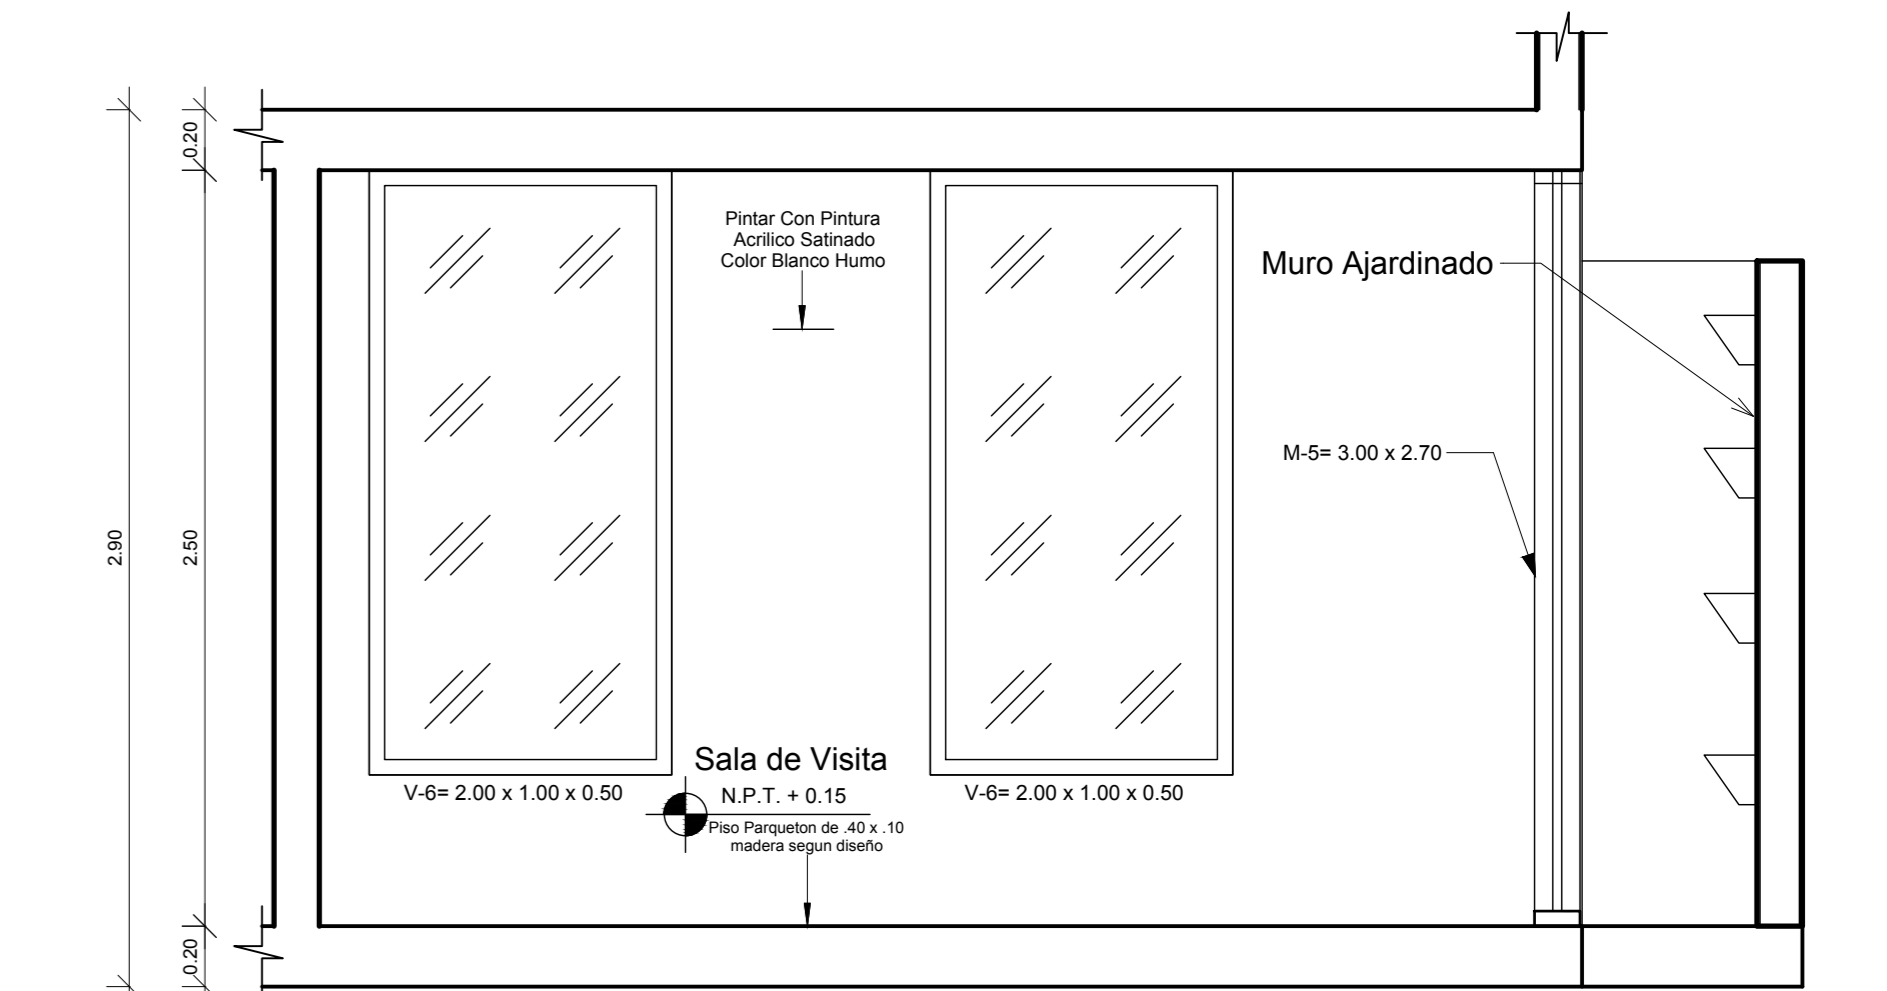

DETALLE - ANCLAJE JARDINERAS

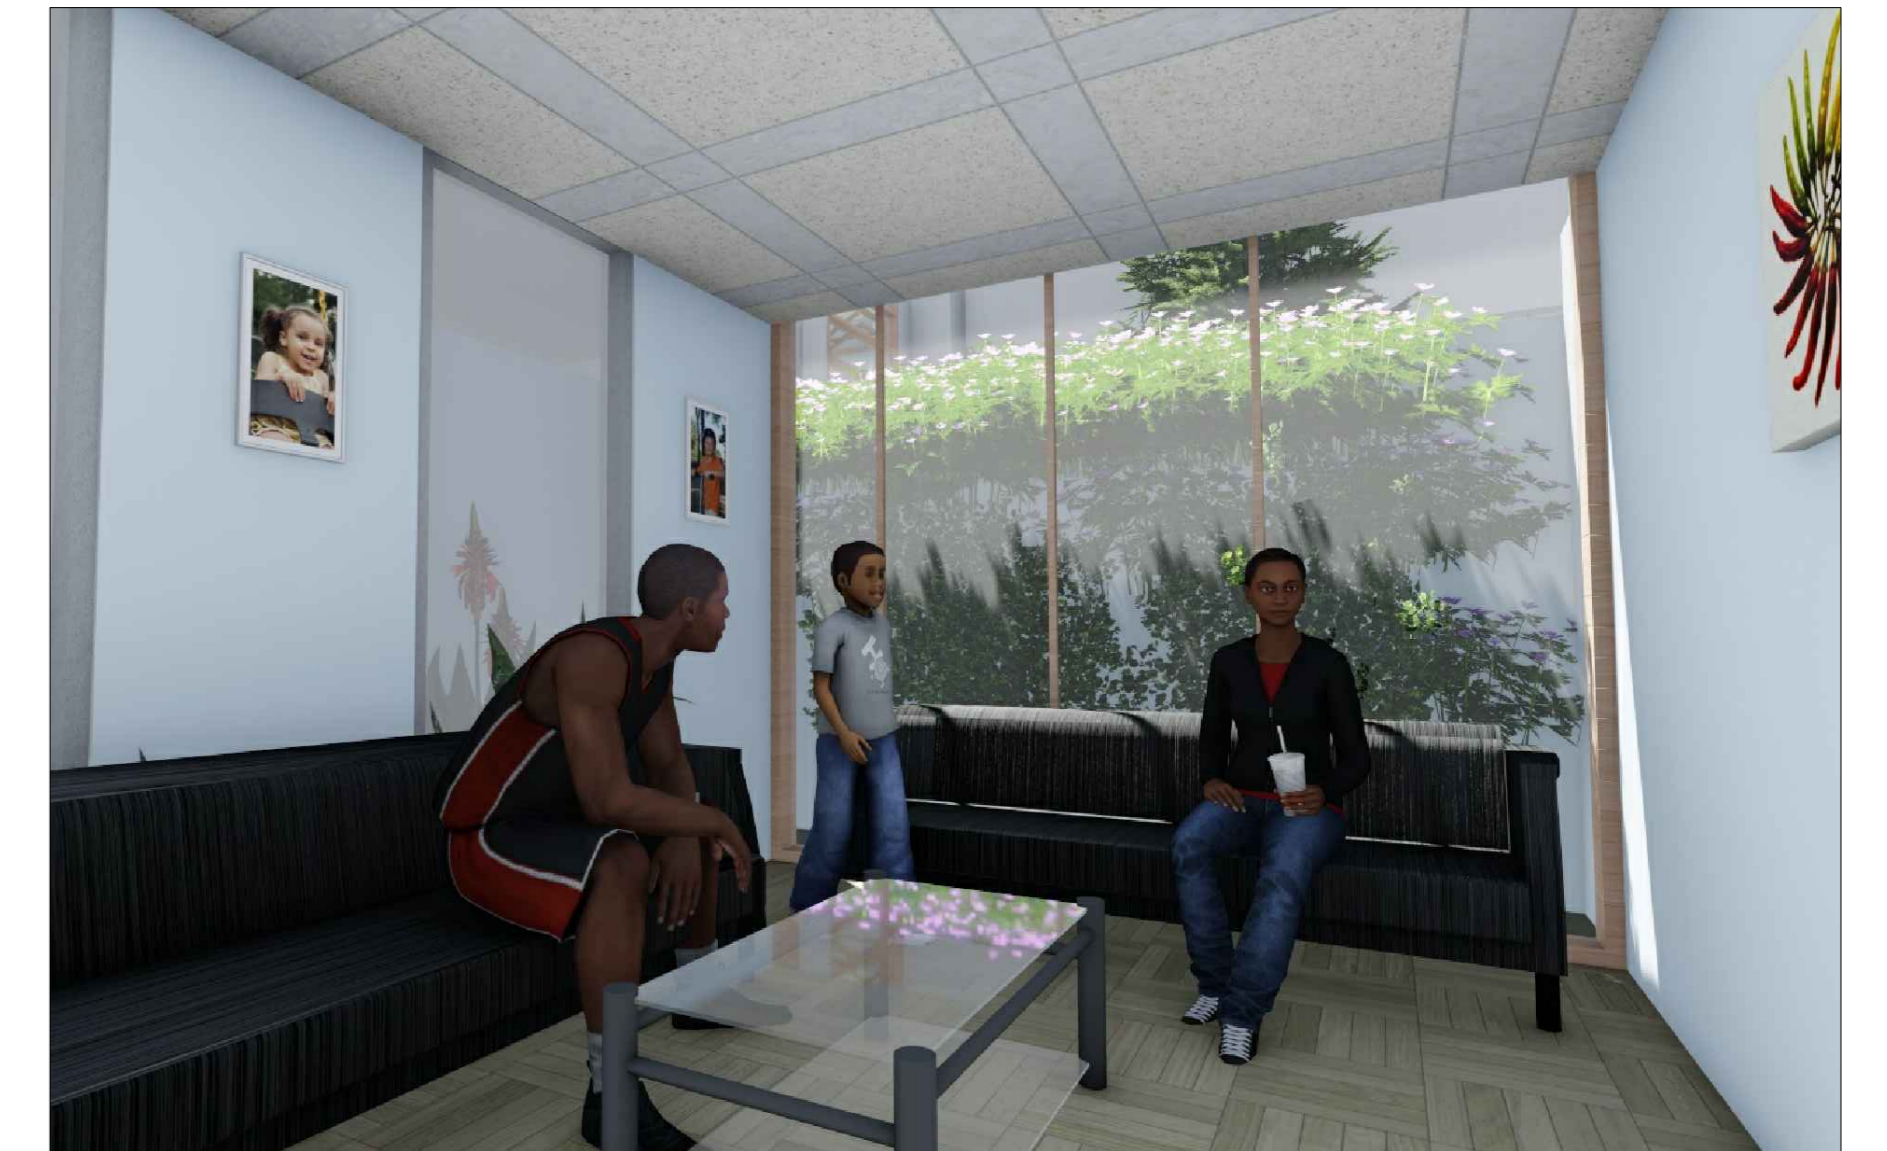

DETALLE DE PISO EN BAÑOS
ESCALA: 1/20

