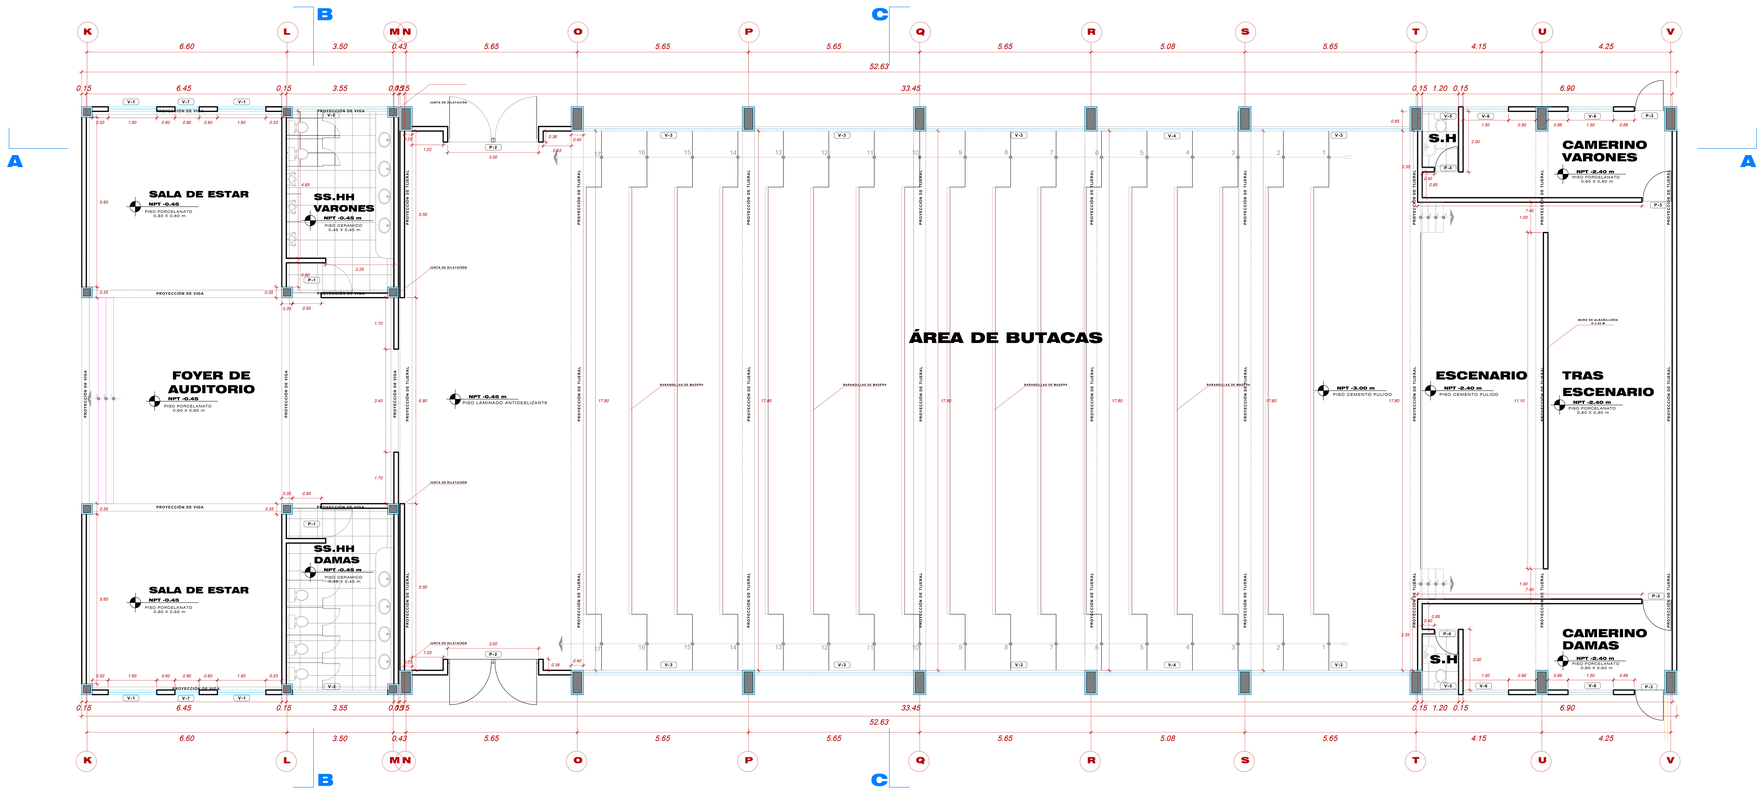


# MODULO DE AUDITORIO - INSTRUCCIÓN

esc. 1/50

## CUADRO DE VANOS

### PUERTAS

| TIPO | ALF. | ANCHO | ALT. | CANT. | OBSERVACIONES |
|---|---|---|---|---|---|
| P-1 | --- | 1.00 | 2.10 | 02 | Madera contraplacada |
| P-2 | --- | 3.00 | 2.10 | 02 | Puerta de Evacuación, dos hojas resistentes al fuego (RF-3h) |
| P-3 | --- | 1.00 | 2.10 | 02 | Puerta de Evacuación, resistentes al fuego (RF-3h) |
| P-4 | --- | 1.00 | 2.10 | 02 | Madera contraplacada |
| P-5 | --- | 0.80 | 2.10 | 02 | Madera contraplacada |

### VENTANAS

| TIPO | ALF. | ANCHO | ALT. | CANT. | OBSERVACIONES |
|---|---|---|---|---|---|
| V-01 | 0.48 | 1.60 | 2.29 | 02 | Vidrio semidoble - metal |
| V-02 | 2.65 | 3.35 | 0.70 | 02 | Vidrio semidoble - metal |
| V-03 | -- | 5.25 | 1.40 | 08 | Vidrio semidoble - metal |
| V-04 | -- | 4.68 | 1.40 | 02 | Vidrio semidoble - metal |
| V-05 | 2.10 | 1.20 | 0.50 | 02 | Vidrio semidoble - metal |
| V-06 | 2.10 | 1.50 | 0.50 | 04 | Vidrio semidoble - metal |
| V-07 | 0.48 | 0.80 | 2.29 | 02 | Vidrio semidoble - metal |

## CUADRO DE ACABADOS

| AMBIENTES \ MATERIALES | PISOS: PORCELANATO ANTIDESLIZANTE 60 X 60 | PISOS: PISO LAMINADO AMB ANTIDESLIZANTE | PISOS: PORCELANATO 30x60 CM ANTIDESLIZANTE | CONTRA ZOCALO: ALFOMBRADO DE 30X30 CM DE OLEFIN | CONTRA ZOCALO: CEMENTO PULIDO BRUNIDO | CIELO RASO: PORCELANATO 30x60 CM 1m x 1.5m | CIELO RASO: PLACA DE CIELO RASO ENSAMBLADO 1.20 x 1.20 m ESTILO ARMSTRONG | CIELO RASO: PLACA DE CIELO RASO ESTIRADO 1.20 x 1.20 m ESTILO ARMSTRONG | REVOQUE Y PINTURA – EXTERIORES – MUROS: MAPIC DE ALBAÑILERIA VARILLADO Y PINTADO CON PINTURA LATEX | REVOQUE Y PINTURA – EXTERIORES – MUROS: MAPIC DE MADERA VARILLADO Y PINTADO CON PINTURA LATEX | REVOQUE Y PINTURA – EXTERIORES – MUROS: TARRAJEADO CON PINTURA LATEX | REVOQUE Y PINTURA – EXTERIORES – MUROS: PINTADO CON PINTURA LATEX | REVOQUE Y PINTURA – INTERIORES – MUROS: MAPIC DE ALBAÑILERIA VARILLADO Y PINTADO CON PINTURA LATEX | REVOQUE Y PINTURA – INTERIORES – MUROS: MAPIC DE MADERA VARILLADO Y PINTADO CON PINTURA LATEX | REVOQUE Y PINTURA – INTERIORES – MUROS: TARRAJEADO CON PINTURA ACRILICA | REVOQUE Y PINTURA – INTERIORES – MUROS: PINTADO CON PINTURA ACRILICA | APARATOS Y ACCESORIOS SANIT. – APARATOS: INO. | APARATOS Y ACCESORIOS SANIT. – APARATOS: URI. | APARATOS Y ACCESORIOS SANIT. – APARATOS: LAVATORIOS | APARATOS Y ACCESORIOS SANIT. – GRIFERIA: LAVATORIO DE PISO ARTICO BLANCO | APARATOS Y ACCESORIOS SANIT. – GRIFERIA: LAVATORIO DE PISO ARTICO BLANCO | APARATOS Y ACCESORIOS SANIT. – GRIFERIA: DYALIN LIQUA VITRIFICADA BLANCO | APARATOS Y ACCESORIOS SANIT. – GRIFERIA: LAVATORIO DME PISO ARTICO BLANCO | APARATOS Y ACCESORIOS SANIT. – GRIFERIA: LAVATORIO DME PISO ARTICO BLANCO | APARATOS Y ACCESORIOS SANIT. – GRIFERIA: LUJAR EN LAVATORIO MONOCOMANDO | APARATOS Y ACCESORIOS SANIT. – GRIFERIA: LUJAR EN LAVATORIO MONOCOMANDO | APARATOS Y ACCESORIOS SANIT. – GRIFERIA: LUJAR EN LAVATORIO MONOCOMANDO | COMBERTURAS: CUBIERTAS DE CALAMINA GALVANIZADA | COMBERTURAS: CUBIERTAS DE ESTRUCTURA DEFINITIVA CLAVADA A TERRA |
|---|---|---|---|---|---|---|---|---|---|---|---|---|---|---|---|---|---|---|---|---|---|---|---|---|---|
| **AUDITORIO** | | | | | | | | | | | | | | | | | | | | | | | | | |
| SALA DE ESPERA | ● | | | | ● | | | | | | ● | ● | | | | | | | | | | | | | |
| FOYER DE AUDITORIO | | ● | | | ● | | | | | ● | | ● | ● | ● | | | | | | | | | | | |
| SSHH | | | ● | | | ● | | | | | | | | | ● | ● | ● | ● | | ● | | | | | |
| **BUTACAS** | | | | | | | | | | | | | | | | | | | | | | | | | |
| ESCALERAS | | | | ● | | ● | | ● | | ● | ● | ● | ● | ● | ● | | | | | | | | ● | ● | |
| AREA DE ASIENTOS | | | | ● | | | ● | | | ● | ● | ● | ● | ● | ● | | | | | | | | ● | ● | |
| **ESCENARIO** | | | | | | | | | | | | | | | | | | | | | | | | | |
| ESCENARIO | | | | ● | ● | | ● | | | ● | | ● | | | | | | | | | | | ● | ● | |
| TRAS ESCENARIO | ● | | | | ● | | ● | | | ● | | ● | ● | | | | | | | | | | ● | ● | |
| CAMERINO VARONES / DAMAS | ● | | | | ● | | ● | | | ● | | ● | ● | | | | | | | | | | ● | ● | |
| SS.HH VARONES / DAMAS | | | ● | | | ● | ● | | | ● | | ● | ● | | | | ● | | | | ● | | ● | ● | |

## PLANIMETRIA GENERAL

ESCALA 1/50

UPT
Facultad de Arquitectura y Urbanismo

**"DISEÑO ARQUITECTÓNICO DEL PUESTO DE VIGILANCIA BARREDERA PARA EL MEJORAMIENTO DE LA INSTRUCCIÓN Y ENTRENAMIENTO DE LA 3ERA BRIGADA DE CABALLERÍA EN TACNA 2018"**

**UNIVERSIDAD PRIVADA DE TACNA**
FACULTAD DE ARQUITECTURA Y URBANISMO

PROYECTO: DISEÑO ARQUITECTONICO DEL PUESTO DE VIGILANCIA BARREDERA, PARA EL MEJORAMIENTO DE LA INSTRUCCIÓN Y ENTRENAMIENTO MILITAR DE LA 3ERA BRIGADA DE CABALLERÍA EN TACNA 2018"

VI TALLER TUTORIAL DE TESIS

PLANO: PROYECTO MODULO AUDITORIO - INSTRUCCIÓN

ASESOR: ARQ. ROSA ESPERANZA TORRES MIRANDA

TESISTA: BACH. ARQ. JESÚS ARTURO AGUIRRE ARAMBURÚ

ESCALA: 1/50 | FECHA: DICIEMBRE 2018

N° DE LÁMINA: A-05

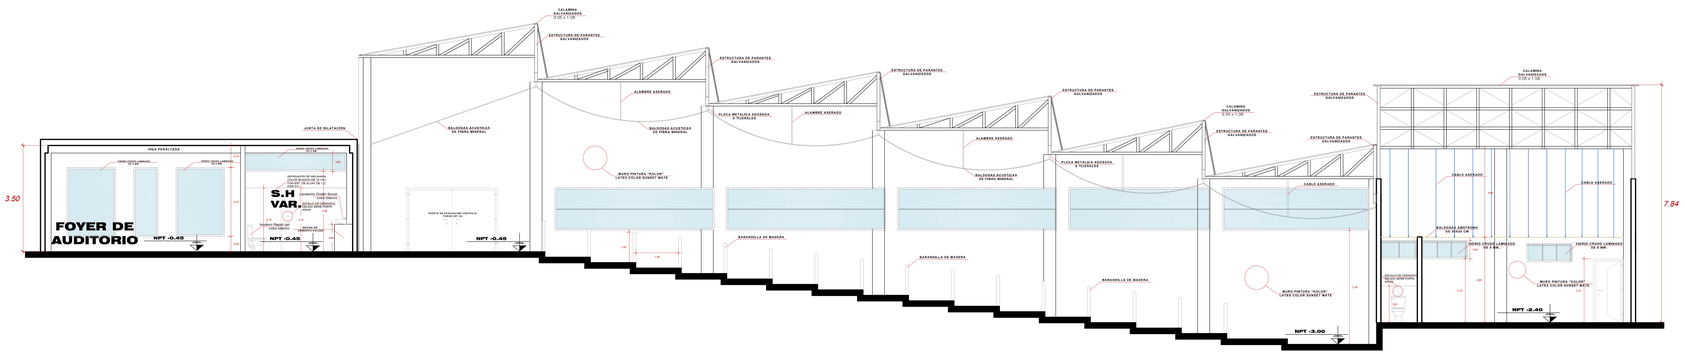


## CORTE A-A

esc. 1/50

## CORTE B-B

esc. 1/50

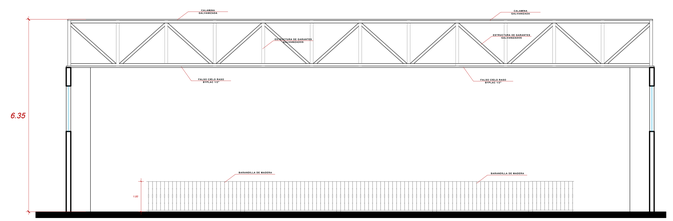


## CORTE C-C

esc. 1/50

**PLANIMETRIA GENERAL**

**ESCALA 1/50**

UPT
Facultad de Arquitectura y Urbanismo

**"DISEÑO ARQUITECTÓNICO DEL PUESTO DE VIGILANCIA BARREDERA PARA EL MEJORAMIENTO DE LA INSTRUCCIÓN Y ENTRENAMIENTO DE LA 3ERA BRIGADA DE CABALLERÍA EN TACNA 2018"**

**UNIVERSIDAD PRIVADA DE TACNA**
**FACULTAD DE ARQUITECTURA Y URBANISMO**

PROYECTO: DISEÑO ARQUITECTONICO DEL PUESTO DE VIGILANCIA BARREDERA, PARA EL MEJORAMIENTO DE LA INSTRUCCIÓN Y ENTRENAMIENTO MILITAR DE LA 3ERA BRIGADA DE CABALLERÍA EN TACNA 2018"

VI TALLER TUTORIAL DE TESIS

PLANO: PROYECTO CORTES AUDITORIO - INSTRUCCIÓN

ASESOR: ARQ. ROSA ESPERANZA TORRES MIRANDA

TESISTA: BACH. ARQ. JESÚS ARTURO AGUIRRE ARAMBURÚ

ESCALA: 1/50 FECHA: DICIEMBRE 2018

Nº de LÁMINA: A-06

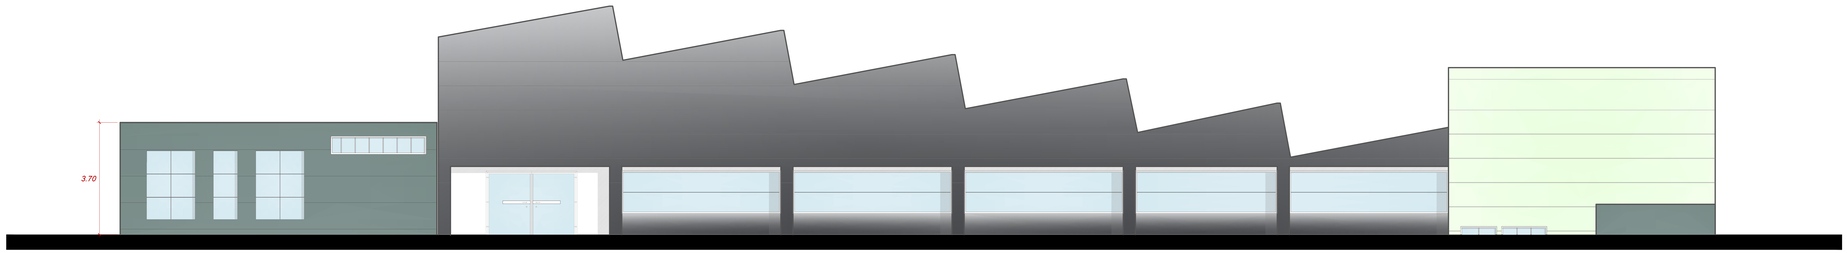


## ELEVACION POSTERIOR

esc. 1/50

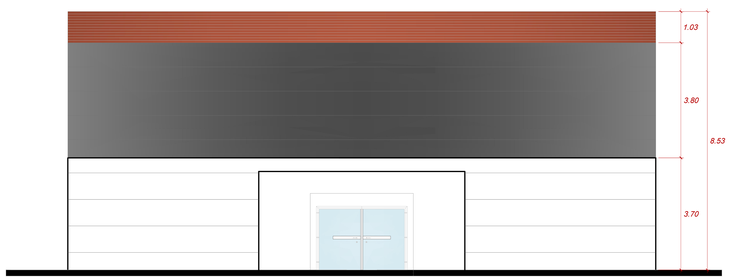


## ELEVACION LATERAL

esc. 1/50

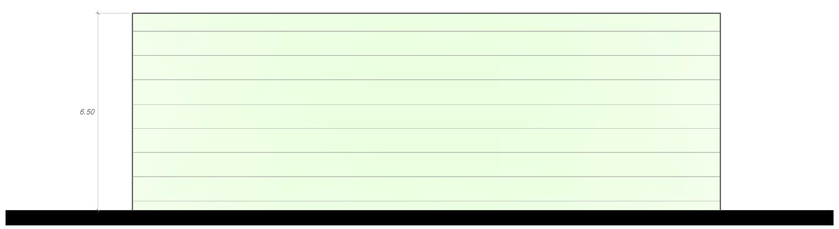


## ELEVACION LATERAL

esc. 1/50

**PLANIMETRIA GENERAL**

**ESCALA 1/50**

U P T

Facultad de Arquitectura y Urbanismo

**"DISEÑO ARQUITECTÓNICO DEL PUESTO DE VIGILANCIA BARREDERA PARA EL MEJORAMIENTO DE LA INSTRUCCIÓN Y ENTRENAMIENTO DE LA 3ERA BRIGADA DE CABALLERÍA EN TACNA 2018"**

**UNIVERSIDAD PRIVADA DE TACNA**
**FACULTAD DE ARQUITECTURA Y URBANISMO**

PROYECTO: DISEÑO ARQUITECTONICO DEL PUESTO DE VIGILANCIA BARREDERA, PARA EL MEJORAMIENTO DE LA INSTRUCCIÓN Y ENTRENAMIENTO MILITAR DE LA 3ERA BRIGADA DE CABALLERÍA EN TACNA 2018"

VI TALLER TUTORIAL DE TESIS

PLANO: PROYECTO CORTES AUDITORIO - INSTRUCCIÓN

ASESOR: ARQ. ROSA ESPERANZA TORRES MIRANDA

TESISTA: BACH. ARQ. JESÚS ARTURO AGUIRRE ARAMBURÚ

ESCALA: 1/50 FECHA: DICIEMBRE 2018

Nº DE LÁMINA: A-07

# PLANO DE TECHOS - MODULO DE AUDITORIO

esc. 1/50

**TECHOS - AUDITORIO**
**ESCALA 1/50**

UPT
Facultad de Arquitectura y Urbanismo

**"DISEÑO ARQUITECTÓNICO DEL PUESTO DE VIGILANCIA BARREDERA PARA EL MEJORAMIENTO DE LA INSTRUCCIÓN Y ENTRENAMIENTO MILITAR DE LA 3ERA BRIGADA DE CABALLERÍA EN TACNA 2018"**

**UNIVERSIDAD PRIVADA DE TACNA**
**FACULTAD DE ARQUITECTURA Y URBANISMO**

PROYECTO: DISEÑO ARQUITECTONICO DEL PUESTO DE VIGILANCIA BARREDERA, PARA EL MEJORAMIENTO DE LA INSTRUCCIÓN Y ENTRENAMIENTO MILITAR DE LA 3ERA BRIGADA DE CABALLERÍA EN TACNA 2018"

VI TALLER TUTORIAL DE TESIS

PLANO: PROYECTO TECHOS AUDITORIO

ASESOR: ARQ. ROSA ESPERANZA TORRES MIRANDA

TESISTA: BACH. ARQ. JESÚS ARTURO AGUIRRE ARAMBURÚ

Nº de LAMINA : A-8

ESCALA: 1/50 FECHA: DICIEMBRE 2018

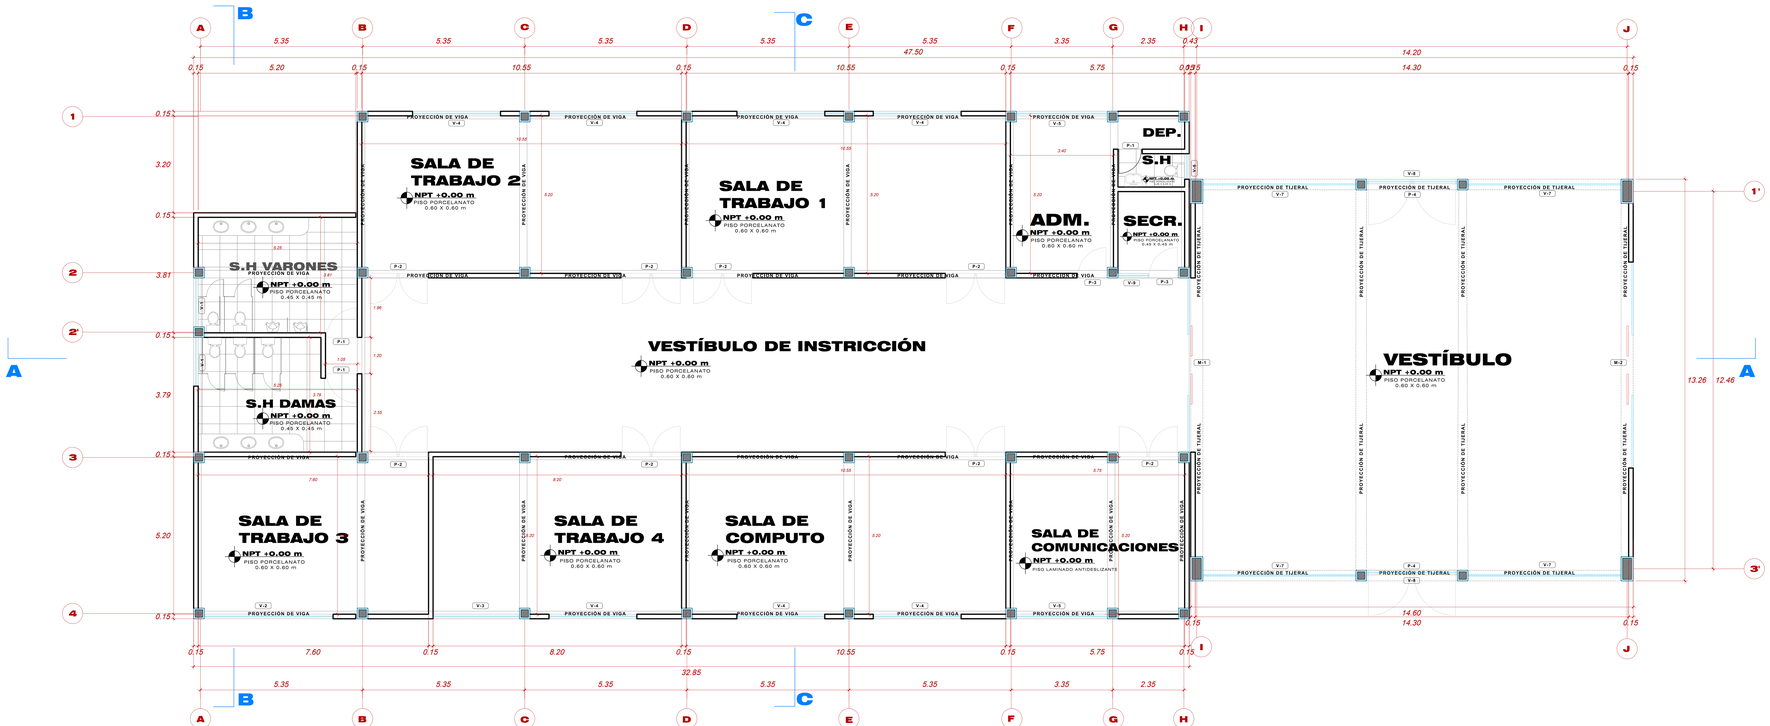


## CUADRO DE VANOS

### PUERTAS

| TIPO | ALF. | ANCHO | ALT. | CANT. | OBSERVACIONES |
|---|---|---|---|---|---|
| P-1 | --- | 1.00 | 2.10 | 03 | Madera contraplacada |
| P-2 | --- | 3.00 | 2.10 | 08 | Puerta Doble Hoja Lara Enchapada |
| P-3 | --- | 1.00 | 2.10 | 02 | Puerta Lara Enchapada 65cm Dimfer |
| P-4 | --- | 1.00 | 2.10 | 02 | Puerta de Vidrio Templado de 8 mm. |

### MAMPARAS

| TIPO | ALF. | ANCHO | ALT. | CANT. | OBSERVACIONES |
|---|---|---|---|---|---|
| M-1 | --- | 5.75 | 2.10 | 01 | Vidrio semidoble - metal-doble hoja |
| M-2 | --- | 6.80 | 2.10 | 01 | Vidrio semidoble - metal-doble hoja |

### VENTANAS

| TIPO | ALF. | ANCHO | ALT. | CANT. | OBSERVACIONES |
|---|---|---|---|---|---|
| V-01 | 2.25 | 1.60 | 0.60 | 02 | Vidrio crudo laminado de 8 mm |
| V-02 | 0.70 | 4.25 | 2.15 | 01 | Vidrio crudo laminado de 8 mm |
| V-03 | 0.70 | 2.85 | 2.15 | 01 | Vidrio crudo laminado de 8 mm |
| V-04 | 0.70 | 2.90 | 2.15 | 07 | Vidrio crudo laminado de 8 mm |
| V-05 | 0.70 | 3.00 | 2.15 | 02 | Vidrio crudo laminado de 8 mm |
| V-06 | 2.25 | 0.84 | 0.60 | 01 | Vidrio crudo laminado de 8 mm |
| V-07 | 0.75 | 5.05 | 3.00 | 04 | Vidrio crudo laminado de 8 mm |
| V-08 | 2.10 | 3.00 | 2.60 | 02 | Vidrio crudo laminado de 8 mm |
| V-09 | 0.90 | 1.00 | 1.20 | 01 | Vidrio crudo laminado de 8 mm |

## CUADRO DE ACABADOS

| AMBIENTES \ MATERIALES | PISOS: PORCELANATO ANTIDESLIZANTE 60 X 60 | PISOS: PORCELANATO 8MM ANTIDESLIZANTE | PISOS: PORCELANATO 45x45 CM. ANTIDESLIZANTE | PISOS: ALFOMBRADO DE DISEÑO DE 3/8 CLETH | PISOS: CERAMICO PISO ENVEJECIDO | CONTRA ZOCALO: PORCELANATO 60x60 CM 1/2 H=10 CM. | CONTRA ZOCALO: CHAPISO MATICA BLANCO 40X40 CM | CIELO RASO: FALSO CIELO RASO ESMERIZADO | CIELO RASO: FALSO CIELO RASO DESMONTABLE | REVOQUE Y PINTURA EXTERIORES MUROS: MURO DE ALBAÑILERIA TARRAJEADO Y ENFUGADO CON PINTURA VINILICA | REVOQUE Y PINTURA EXTERIORES MUROS: ENFUGADO CON PINTURA ACRILICA | REVOQUE Y PINTURA EXTERIORES MUROS: PINTURA ACRILICA | REVOQUE Y PINTURA EXTERIORES MUROS: PINTURA ACRILICA CON | REVOQUE Y PINTURA INTERIORES MUROS: MURO DE ALBAÑILERIA TARRAJEADO Y ENFUGADO CON PINTURA VINILICA | REVOQUE Y PINTURA INTERIORES MUROS: ENFUGADO CON PINTURA ACRILICA | REVOQUE Y PINTURA INTERIORES MUROS: PINTURA ACRILICA | REVOQUE Y PINTURA INTERIORES MUROS: PINTURA ACRILICA CON | APARATOS Y ACCESORIOS SANIT. APARATOS: INOD. | APARATOS: URI. | APARATOS: LAVATORIOS | GRIFERIA LLAVES: LLAVE DE LAVATORIO MONOCOMANDO | GRIFERIA LLAVES: LLAVE DE LAVATORIO MONOCOMANDO | GRIFERIA LLAVES: LLAVE DE PASO | COMENTARIOS: CORDON DE CALAMINA VARILLA | COMENTARIOS: CORDON DE ESTRUCTURA LATERAL CON PINTURA ACRILICA |
|---|---|---|---|---|---|---|---|---|---|---|---|---|---|---|---|---|---|---|---|---|---|---|---|
| **VESTIBULO** | | | | | | | | | | | | | | | | | | | | | | | |
| FOYER DE AUDITORIO | ● | ● | | | | ● | | | | ● | ● | ● | | ● | ● | ● | | | | | | | |
| **SALONES** | | | | | | | | | | | | | | | | | | | | | | | |
| SECRETARIA | | | | ● | | ● | | | | ● | ● | ● | | ● | ● | ● | | | | | | | |
| ADMINISTRACION / DEP | ● | | | | | ● | | | | ● | ● | ● | | ● | ● | ● | | | | | | | |
| SALA DE TRABAJO 1/2/3/4 | ● | | | | | ● | | | | ● | ● | ● | | ● | ● | ● | | | | | | | |
| SS.HH VARONES | | | | ● | | ● | | | | ● | ● | ● | | ● | ● | ● | ● | ● | ● | | ● | | |
| SS.HH DAMAS | | | | ● | ● | | | | | ● | ● | ● | | ● | ● | ● | ● | | ● | | ● | | |
| SALA DE COMUNICACIONES | | | ● | | ● | | | | | ● | ● | ● | | ● | ● | ● | | | | | | | |
| VESTIBULO | ● | | | | | ● | | | | ● | ● | ● | | ● | ● | ● | | | | | | ● | ● |

# MODULO DE INSTRUCCIÓN - SALONES

esc. 1/50

## PLANIMETRIA GENERAL

ESCALA 1/50

UPT
Facultad de Arquitectura y Urbanismo

**"DISEÑO ARQUITECTÓNICO DEL PUESTO DE VIGILANCIA BARREDERA PARA EL MEJORAMIENTO DE LA INSTRUCCIÓN Y ENTRENAMIENTO DE LA 3ERA BRIGADA DE CABALLERÍA EN TACNA 2018"**

**UNIVERSIDAD PRIVADA DE TACNA**
FACULTAD DE ARQUITECTURA Y URBANISMO

PROYECTO: DISEÑO ARQUITECTONICO DEL PUESTO DE VIGILANCIA BARREDERA, PARA EL MEJORAMIENTO DE LA INSTRUCCIÓN Y ENTRENAMIENTO MILITAR DE LA 3ERA BRIGADA DE CABALLERÍA EN TACNA 2018"

VI TALLER TUTORIAL DE TESIS

PLANO: PROYECTO MODULO INSTRUCCIÓN

ASESOR: ARQ. ROSA ESPERANZA TORRES MIRANDA

TESISTA: BACH. ARQ. JESÚS ARTURO AGUIRRE ARAMBURÚ

ESCALA: 1/50 | FECHA: DICIEMBRE 2018

N° DE LÁMINA: A-09

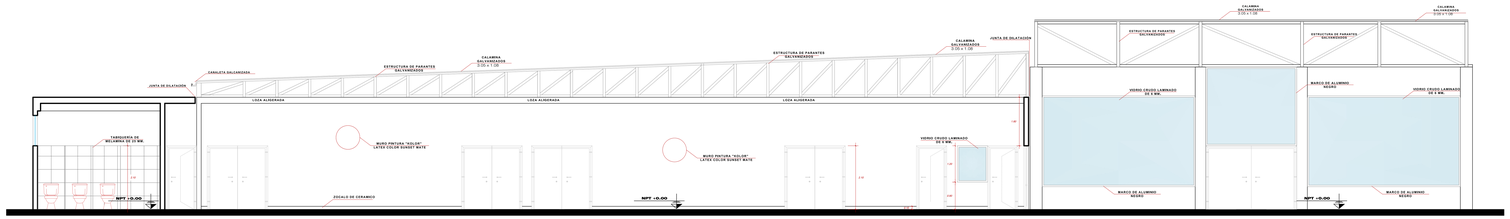


# CORTE A-A

esc. 1/50

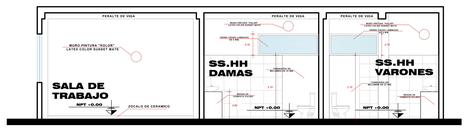


# CORTE B-B

esc. 1/50

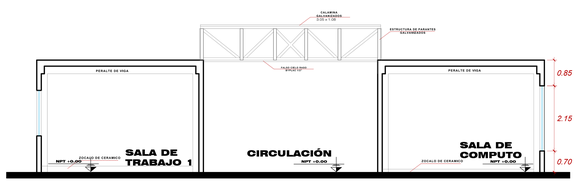


# CORTE C-C

esc. 1/50

**PLANIMETRIA GENERAL**

**ESCALA 1/50**

UPT
Facultad de Arquitectura y Urbanismo

**"DISEÑO ARQUITECTÓNICO DEL PUESTO DE VIGILANCIA BARREDERA PARA EL MEJORAMIENTO DE LA INSTRUCCIÓN Y ENTRENAMIENTO DE LA 3ERA BRIGADA DE CABALLERÍA EN TACNA 2018"**

**UNIVERSIDAD PRIVADA DE TACNA**
**FACULTAD DE ARQUITECTURA Y URBANISMO**

PROYECTO: DISEÑO ARQUITECTONICO DEL PUESTO DE VIGILANCIA BARREDERA, PARA EL MEJORAMIENTO DE LA INSTRUCCIÓN Y ENTRENAMIENTO MILITAR DE LA 3ERA BRIGADA DE CABALLERÍA EN TACNA 2018"

VI TALLER TUTORIAL DE TESIS

PLANO: PROYECTO MODULO INSTRUCCIÓN

ASESOR: ARQ. ROSA ESPERANZA TORRES MIRANDA

TESISTA: BACH. ARQ. JESÚS ARTURO AGUIRRE ARAMBURÚ

Nº DE LÁMINA: A-10

ESCALA: 1/50 FECHA: DICIEMBRE 2018

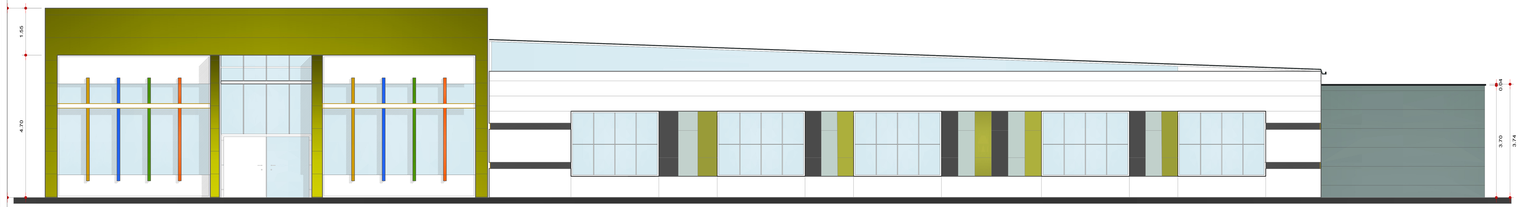


## ELEVACION FRONTAL INSTRUCCION

esc. 1/50

## ELEVACION LATERAL

esc. 1/50

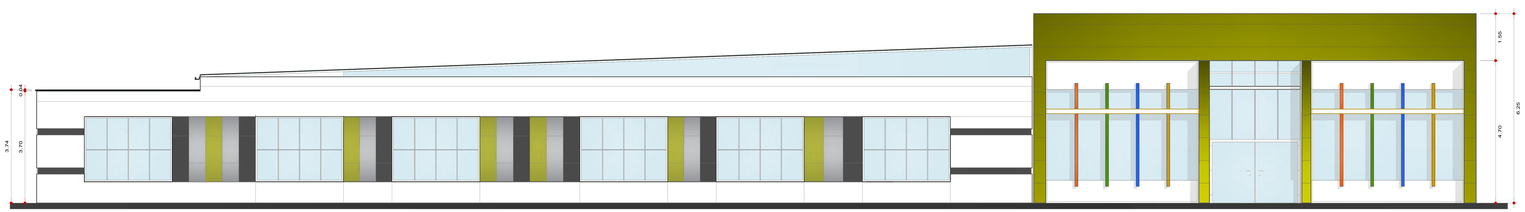


## ELEVACION POSTERIOR INSTRUCCION

esc. 1/50

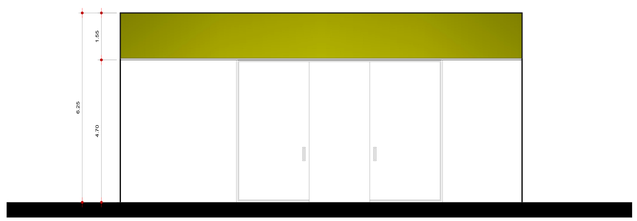


## ELEVACION LATERAL

esc. 1/50

**PLANIMETRIA GENERAL**

**ESCALA 1/50**

UPT
Facultad de Arquitectura y Urbanismo

**"DISEÑO ARQUITECTÓNICO DEL PUESTO DE VIGILANCIA BARREDERA PARA EL MEJORAMIENTO DE LA INSTRUCCIÓN Y ENTRENAMIENTO DE LA 3ERA BRIGADA DE CABALLERÍA EN TACNA 2018"**

**UNIVERSIDAD PRIVADA DE TACNA**
**FACULTAD DE ARQUITECTURA Y URBANISMO**

PROYECTO: DISEÑO ARQUITECTONICO DEL PUESTO DE VIGILANCIA BARREDERA, PARA EL MEJORAMIENTO DE LA INSTRUCCIÓN Y ENTRENAMIENTO MILITAR DE LA 3ERA BRIGADA DE CABALLERÍA EN TACNA 2018"

VI TALLER TUTORIAL DE TESIS

PLANO: PROYECTO MODULO INSTRUCCIÓN

ASESOR: ARQ. ROSA ESPERANZA TORRES MIRANDA

TESISTA: BACH. ARQ. JESÚS ARTURO AGUIRRE ARAMBURÚ

ESCALA: 1/50 | FECHA: DICIEMBRE 2018

Nº DE LÁMINA: A-11

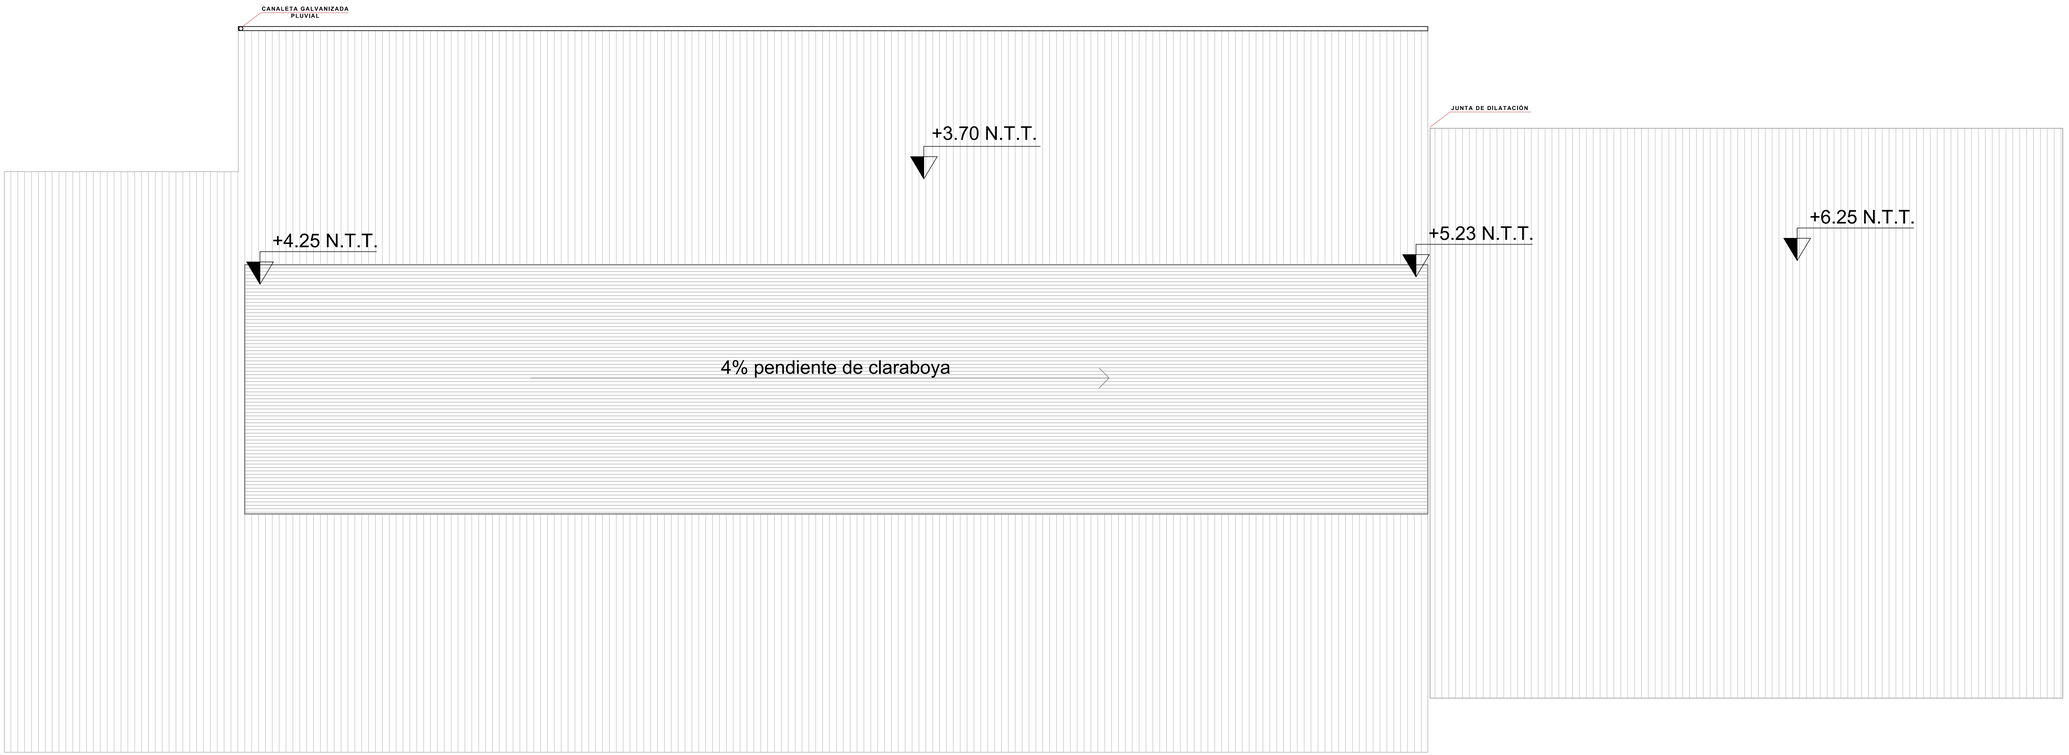


# PLANO DE TECHOS - MODULO DE INSTRUCCIÓN

esc. 1/50

**TECHOS - INSTRUCCIÓN**

**ESCALA 1/50**

U P T
Facultad de Arquitectura y Urbanismo

**"DISEÑO ARQUITECTÓNICO DEL PUESTO DE VIGILANCIA BARREDERA PARA EL MEJORAMIENTO DE LA INSTRUCCIÓN Y ENTRENAMIENTO MILITAR DE LA 3ERA BRIGADA DE CABALLERÍA EN TACNA 2018"**

**UNIVERSIDAD PRIVADA DE TACNA**
**FACULTAD DE ARQUITECTURA Y URBANISMO**

PROYECTO: DISEÑO ARQUITECTONICO DEL PUESTO DE VIGILANCIA BARREDERA, PARA EL MEJORAMIENTO DE LA INSTRUCCIÓN Y ENTRENAMIENTO MILITAR DE LA 3ERA BRIGADA DE CABALLERÍA EN TACNA 2018"

VI TALLER TUTORIAL DE TESIS

PLANO: PROYECTO TECHOS INTRUCCIÓN

ASESOR: ARQ. ROSA ESPERANZA TORRES MIRANDA

TESISTA: BACH. ARQ. JESÚS ARTURO AGUIRRE ARAMBURÚ

Nº de LAMINA : A-12

ESCALA: 1/50 FECHA: DICIEMBRE 2018

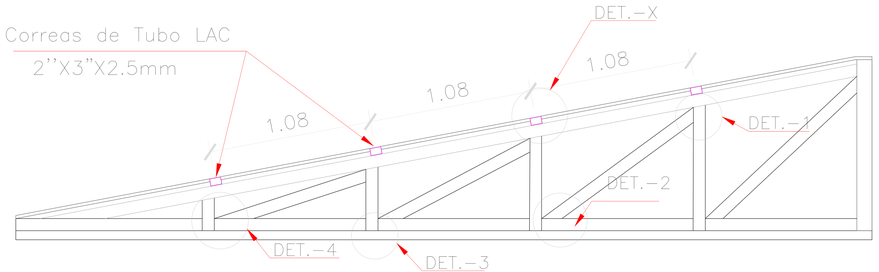


## DETALLE TIJERAL
ESC. 1/10

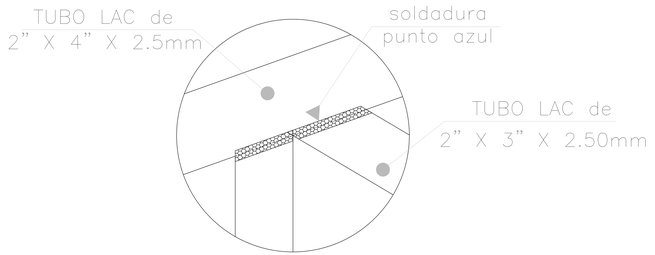


## DETALLE - 1
ESC. 1/10

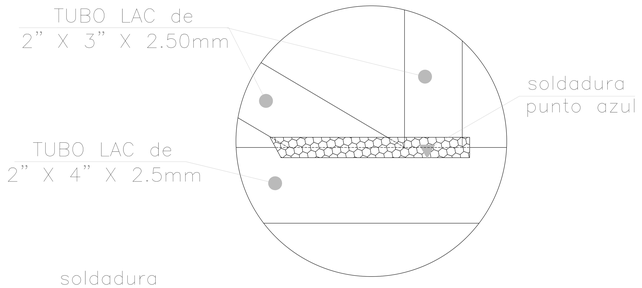


## DETALLE - 2
ESC. 1/10

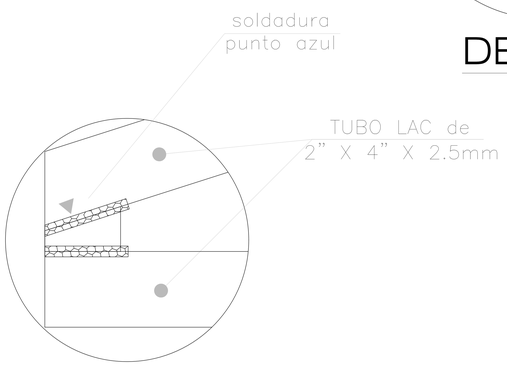


## DETALLE - 4
ESC. 1/10

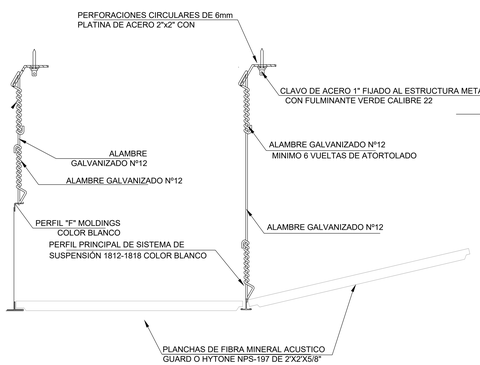


## DETALLE "B"
## DETALLE DE CAMBIO DE NIVEL DE BALDOSA ACUSTICAS
ESCALA: 1:5

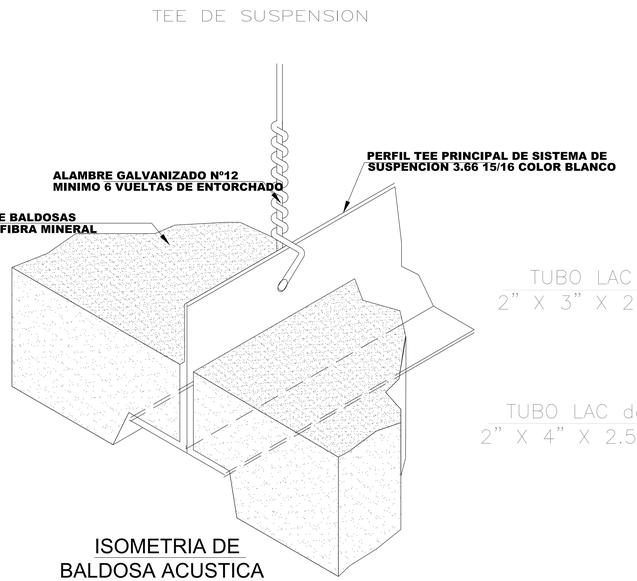


## ISOMETRIA DE BALDOSA ACUSTICA

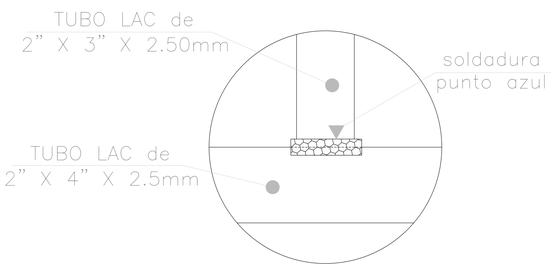


## DETALLE - 3
ESC. 1/10

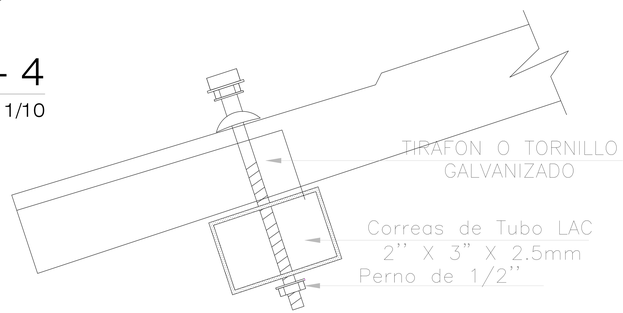


## DETALLE - 5
S/ESC.

**DETALLES VARIOS**

**ESCALA: INDICADA**

UPT
Facultad de Arquitectura y Urbanismo

**"DISEÑO ARQUITECTÓNICO DEL PUESTO DE VIGILANCIA BARREDERA PARA EL MEJORAMIENTO DE LA INSTRUCCIÓN Y ENTRENAMIENTO DE LA 3ERA BRIGADA DE CABALLERÍA EN TACNA 2018"**

**UNIVERSIDAD PRIVADA DE TACNA**
**FACULTAD DE ARQUITECTURA Y URBANISMO**

PROYECTO: DISEÑO ARQUITECTONICO DEL PUESTO DE VIGILANCIA BARREDERA, PARA EL MEJORAMIENTO DE LA INSTRUCCIÓN Y ENTRENAMIENTO MILITAR DE LA 3ERA BRIGADA DE CABALLERÍA EN TACNA 2018"

VI TALLER TUTORIAL DE TESIS

PLANO: DETALLES DE TIJERAL DE AUDITORIO

ASESOR: ARQ. ROSA ESPERANZA TORRES MIRANDA

TESISTA: BACH. ARQ. JESÚS ARTURO AGUIRRE ARAMBURÚ

ESCALA: indicada | FECHA: DICIEMBRE 2018

Nº DE LÁMINA: D-01

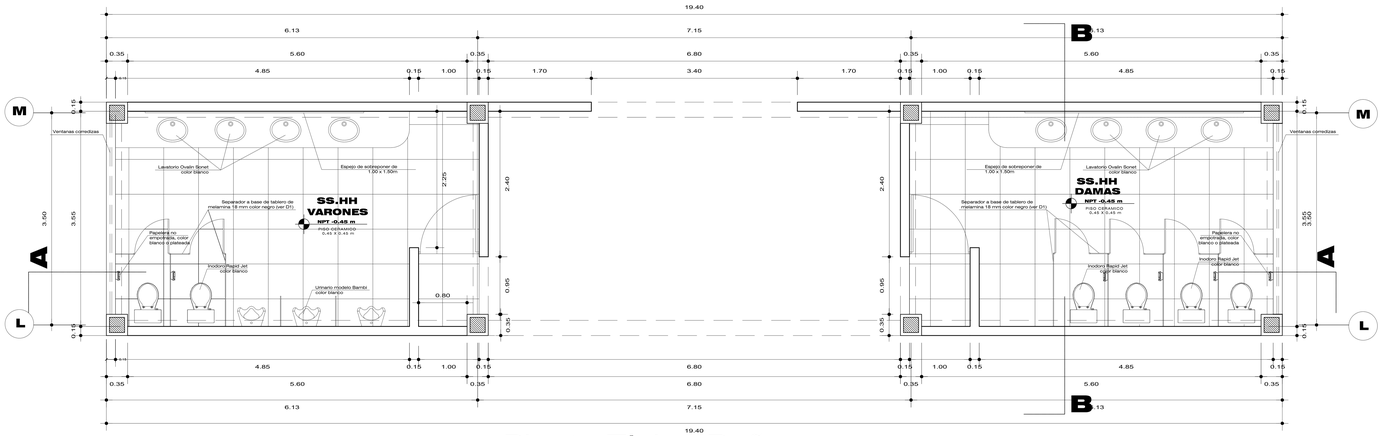


Planta Típica Baños esc. 1:25

Sección A-A' esc. 1:25

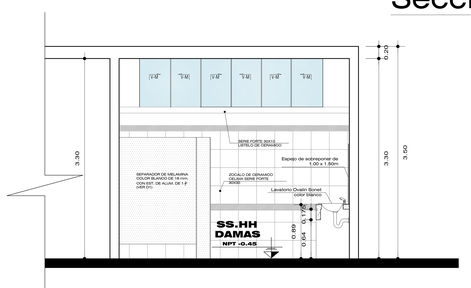


Sección B-B' esc. 1:25

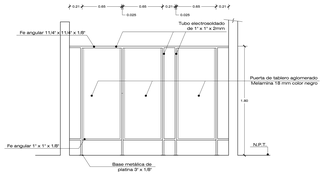


D1 Modulo Baño (Elevación Frontal)
esc. 1:25

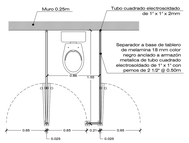


D1 Modulo Baño (Planta)
esc. 1:25

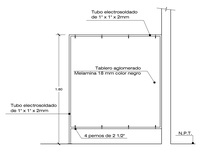


D1 Modulo Baño (Elevación Lateral)
esc. 1:25

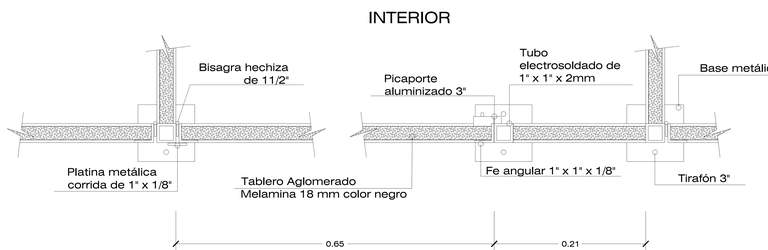


Detalle Puerta Baño (Planta)
esc. 1:5

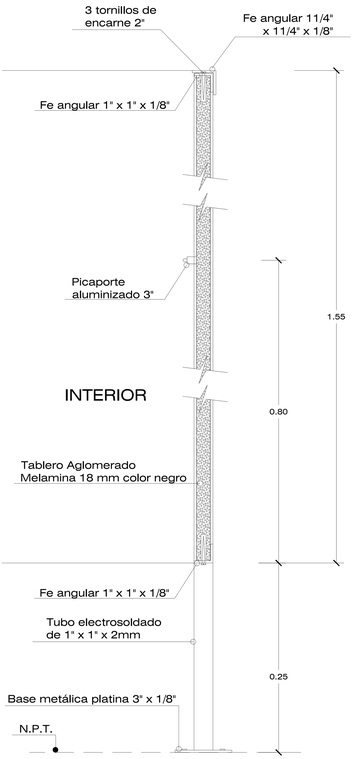


Detalle Puerta Baño (Sección)
esc. 1:5

**DETALLE BATERIA DE SS.HH.**

**ESCALA 1/25**

UPT
Facultad de Arquitectura y Urbanismo

**"DISEÑO ARQUITECTÓNICO DEL PUESTO DE VIGILANCIA BARREDERA PARA EL MEJORAMIENTO DE LA INSTRUCCIÓN Y ENTRENAMIENTO DE LA 3ERA BRIGADA DE CABALLERÍA EN TACNA 2018"**

**UNIVERSIDAD PRIVADA DE TACNA**
**FACULTAD DE ARQUITECTURA Y URBANISMO**

PROYECTO: DISEÑO ARQUITECTONICO DEL PUESTO DE VIGILANCIA BARREDERA, PARA EL MEJORAMIENTO DE LA (INSTRUCCIÓN Y ENTRENAMIENTO MILITAR DE LA 3ERA BRIGADA DE CABALLERÍA EN TACNA 2018"

VI TALLER TUTORIAL DE TESIS

PLANO: DETALLES DE BATERIA DE SS.HH - AUDITORIO

| | | |
|---|---|---|
| ASESOR: ARQ. ROSA ESPERANZA TORRES MIRANDA | TESISTA: BACH. ARQ. JESÚS ARTURO AGUIRRE ARAMBURÚ | N° de LAMINA: D-02 |
| ESCALA: 1/50 | FECHA: DICIEMBRE 2018 | |

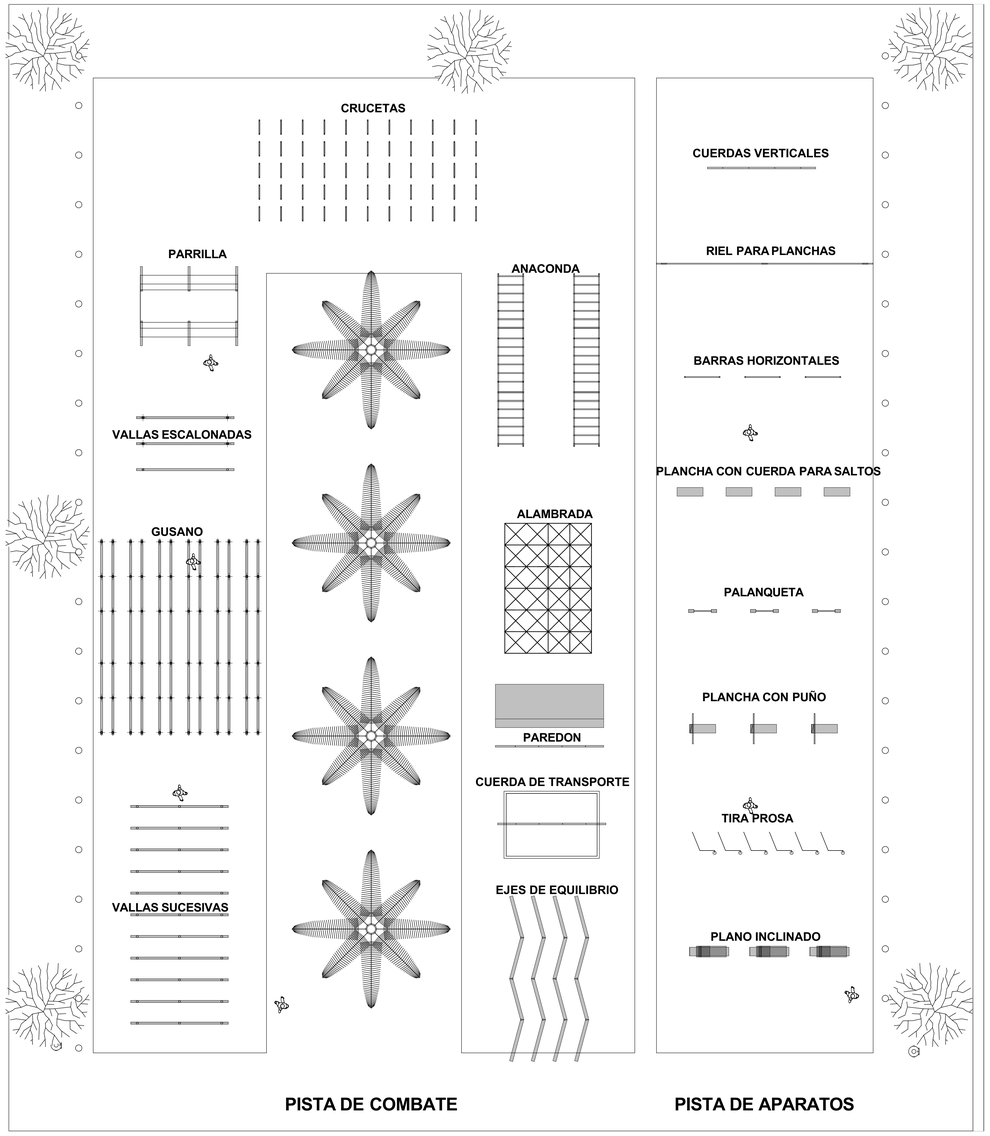


0. Planta Baja 1:100

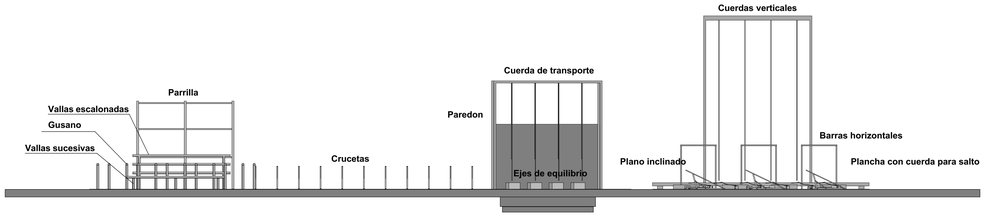


S-01 ELEVACION SUR 1:100

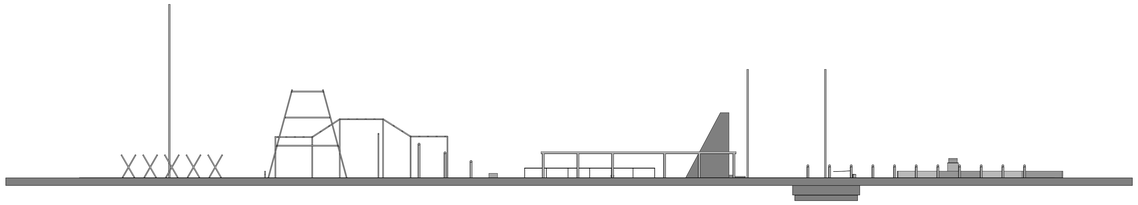

S-02 ELEVACION ESTE 1:100

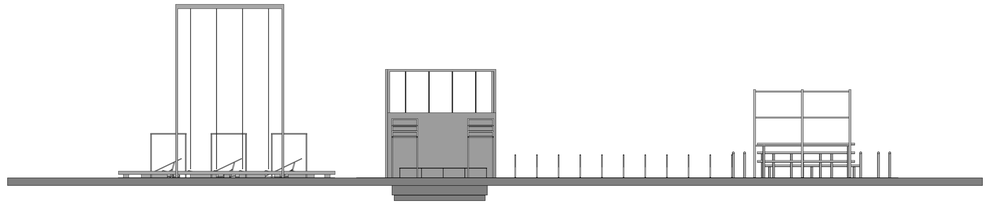

S-03 ELEVACION OESTE 1:100

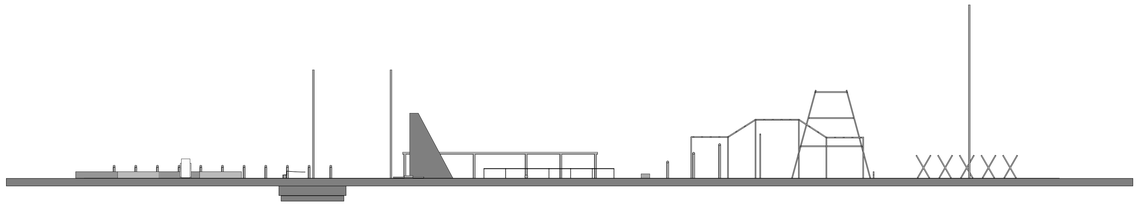

S-04 ELEVACION NORTE 1:100

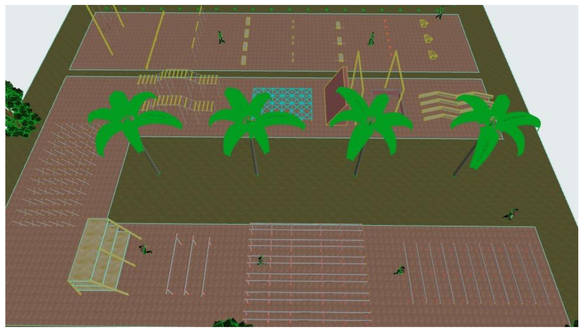

Perspectiva Cónica (1) 1:1.27

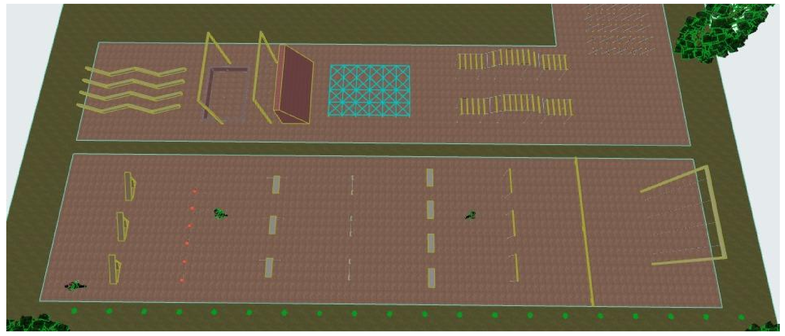

Perspectiva Cónica (4) 1:0.94

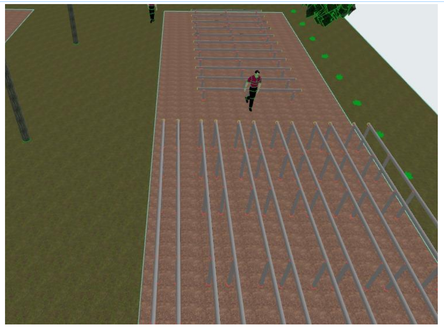

Perspectiva Cónica (2) 1:1.32

Perspectiva Cónica (3) 1:1.33

# "DISEÑO ARQUITECTÓNICO DEL PUESTO DE VIGILANCIA BARREDERA PARA EL MEJORAMIENTO DE LA INSTRUCCIÓN Y ENTRENAMIENTO DE LA 3ERA BRIGADA DE CABALLERÍA EN TACNA 2018"

**UNIVERSIDAD PRIVADA DE TACNA**
**FACULTAD DE ARQUITECTURA Y URBANISMO**

PROYECTO:
DISEÑO ARQUITECTONICO DEL PUESTO DE VIGILANCIA BARREDERA, PARA EL MEJORAMIENTO DE LA INSTRUCCIÓN Y ENTRENAMIENTO MILITAR DE LA 3ERA BRIGADA DE CABALLERÍA EN TACNA 2018"

VI TALLER TUTORIAL DE TESIS

DETALLE Y VISTAS DE PISTA DE COMBATE Y APARATOS

ASESOR:
ARQ. ROSA ESPERANZA TORRES MIRANDA

TESISTA:
BACH. ARQ.
JESUS ARTURO AGUIRRE ARAMBURÚ

N° de LAMINA : D-3

ESCALA: 1/50

FECHA: DICIEMBRE 2018