




TABIQUE T1 -ZONAS HUMEDAS
ESC 1 / 5

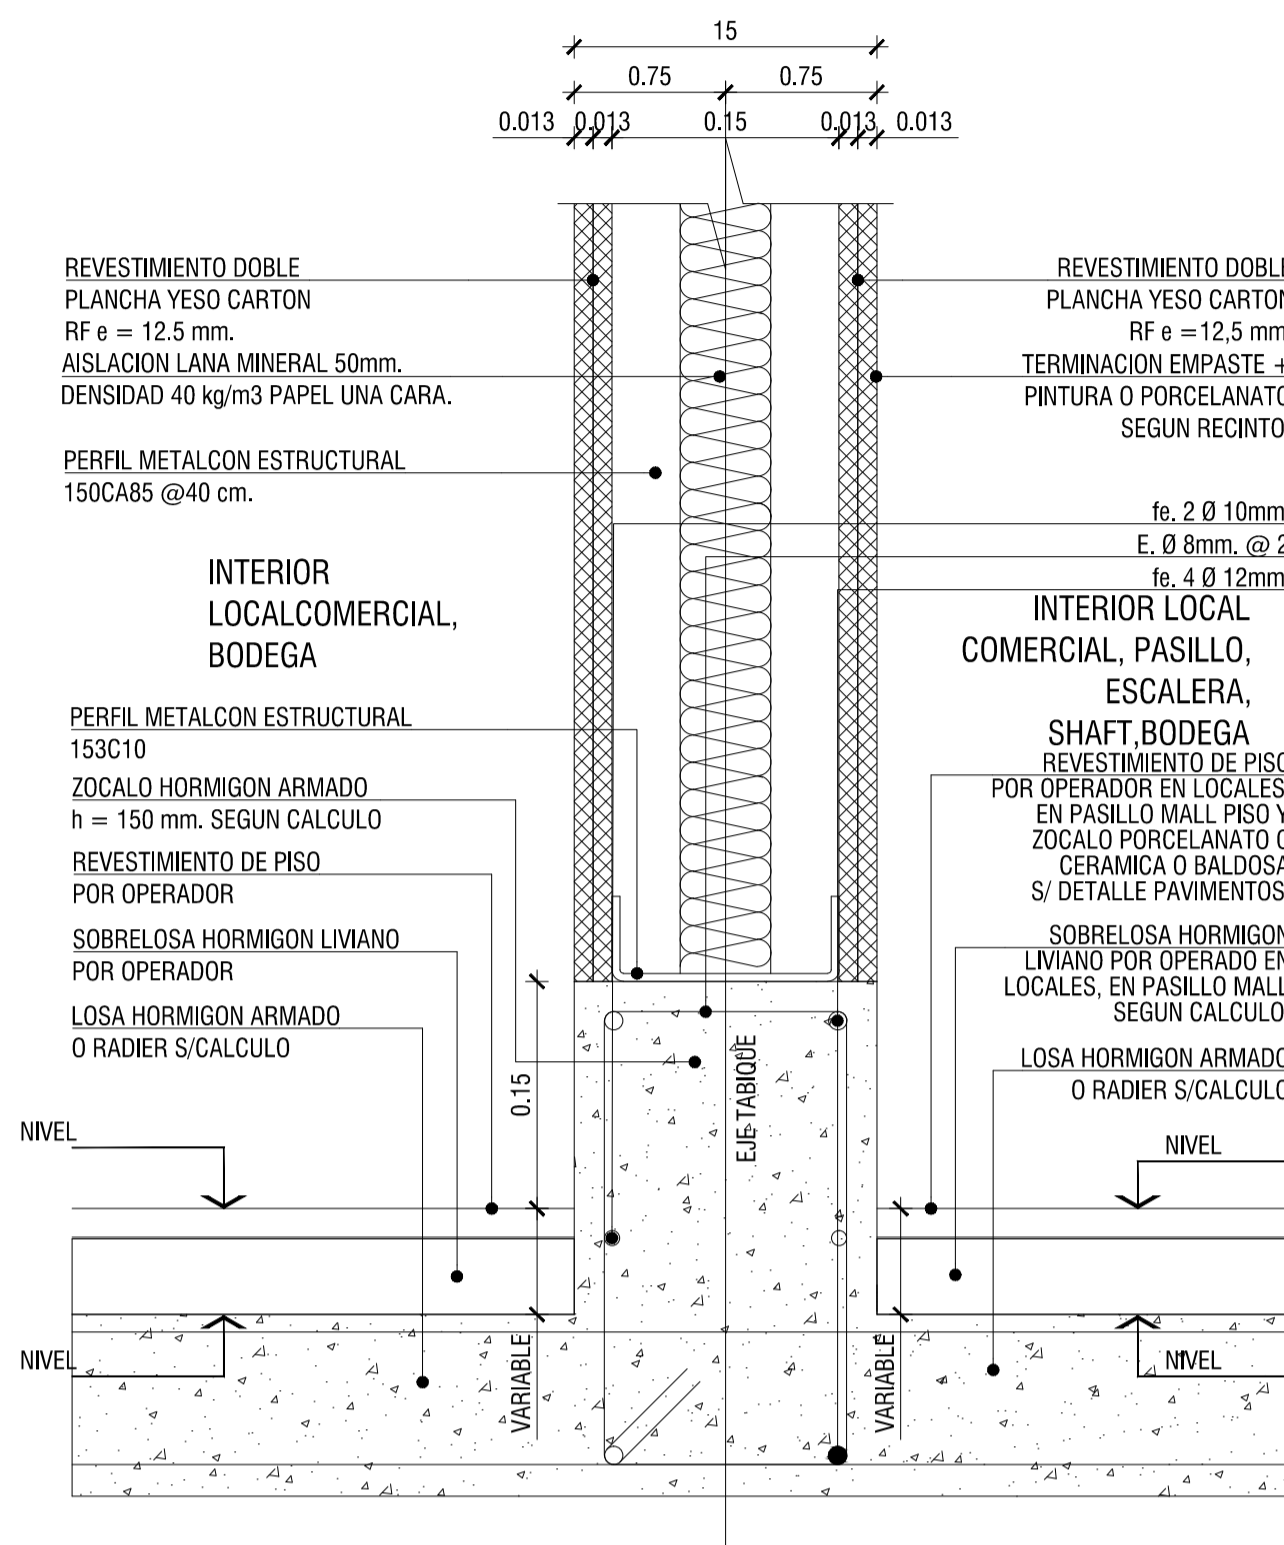


TABIQUE T2 RF 120- DIVISORIO LOCALES
ESC 1 / 5

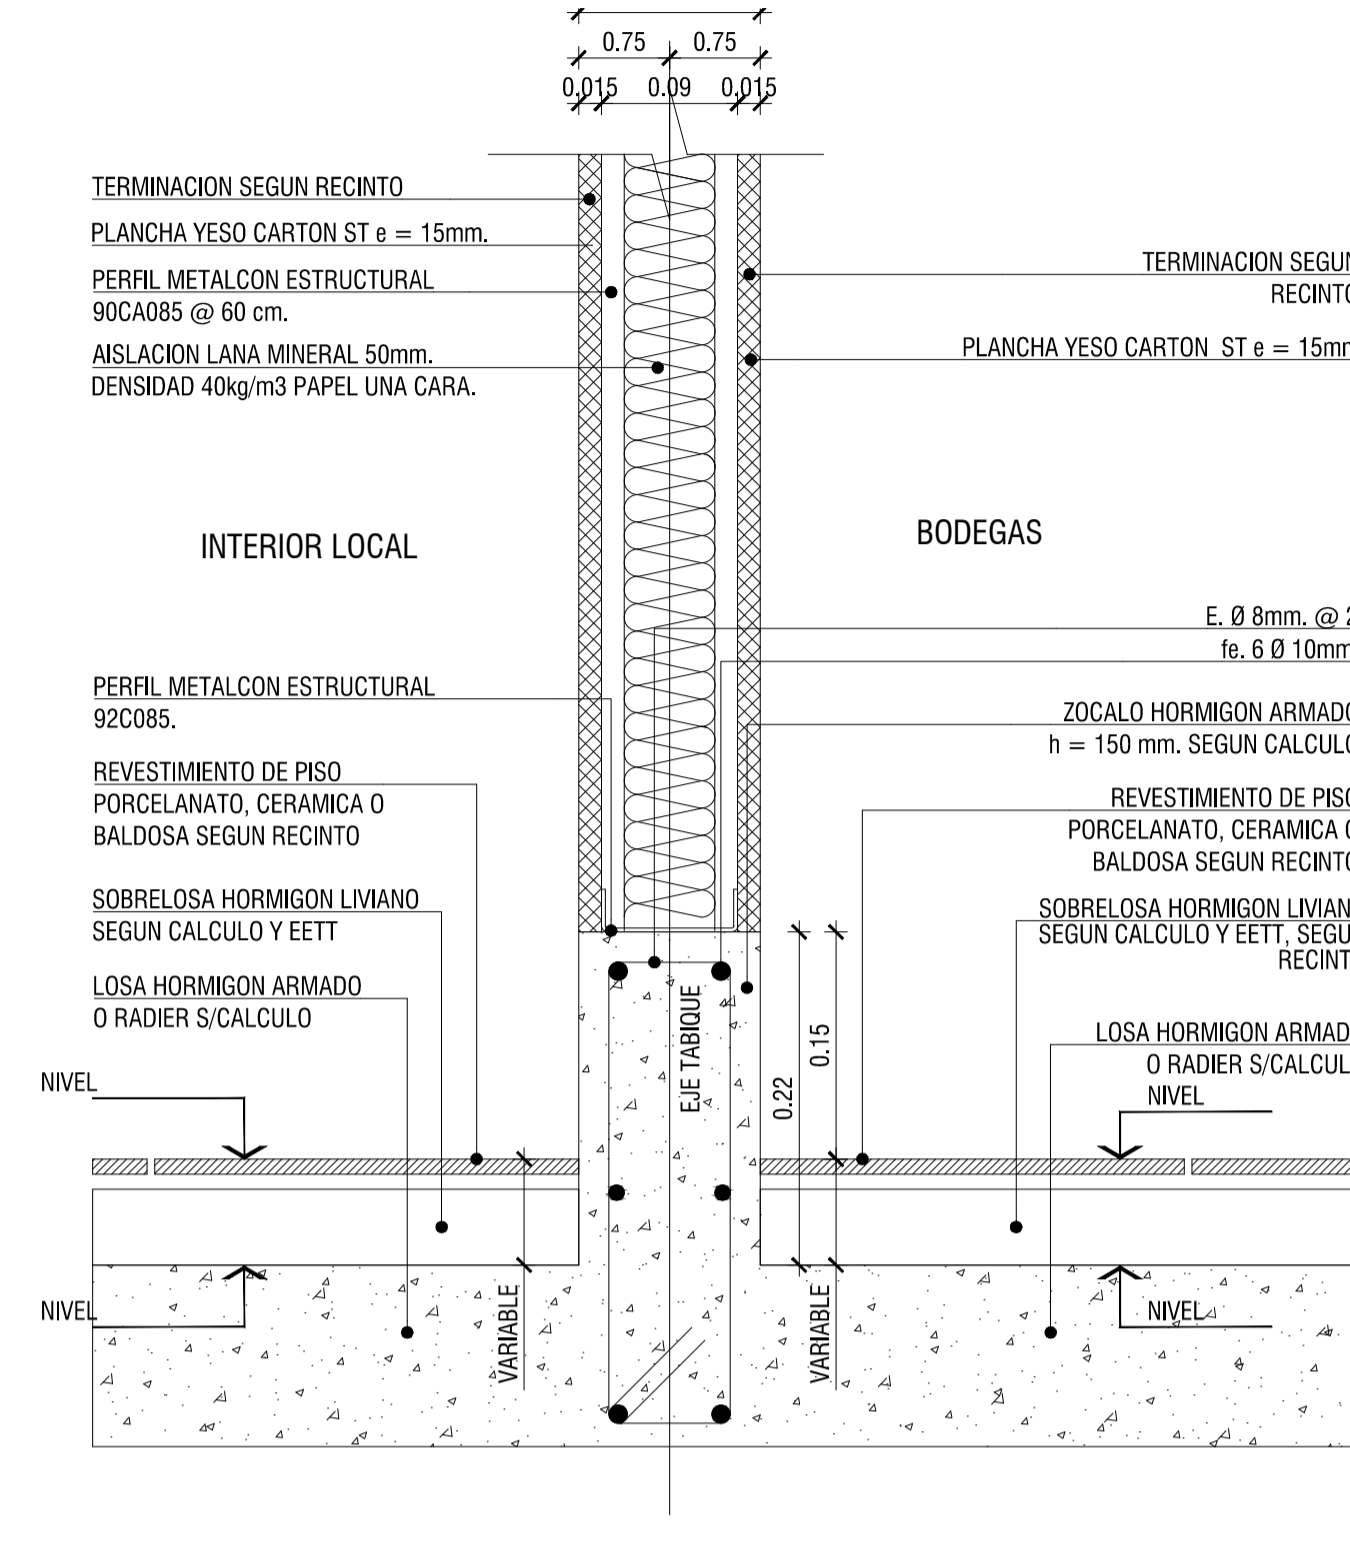


TABIQUE T3 RF 120 - BODEGAS
ESC 1 / 5

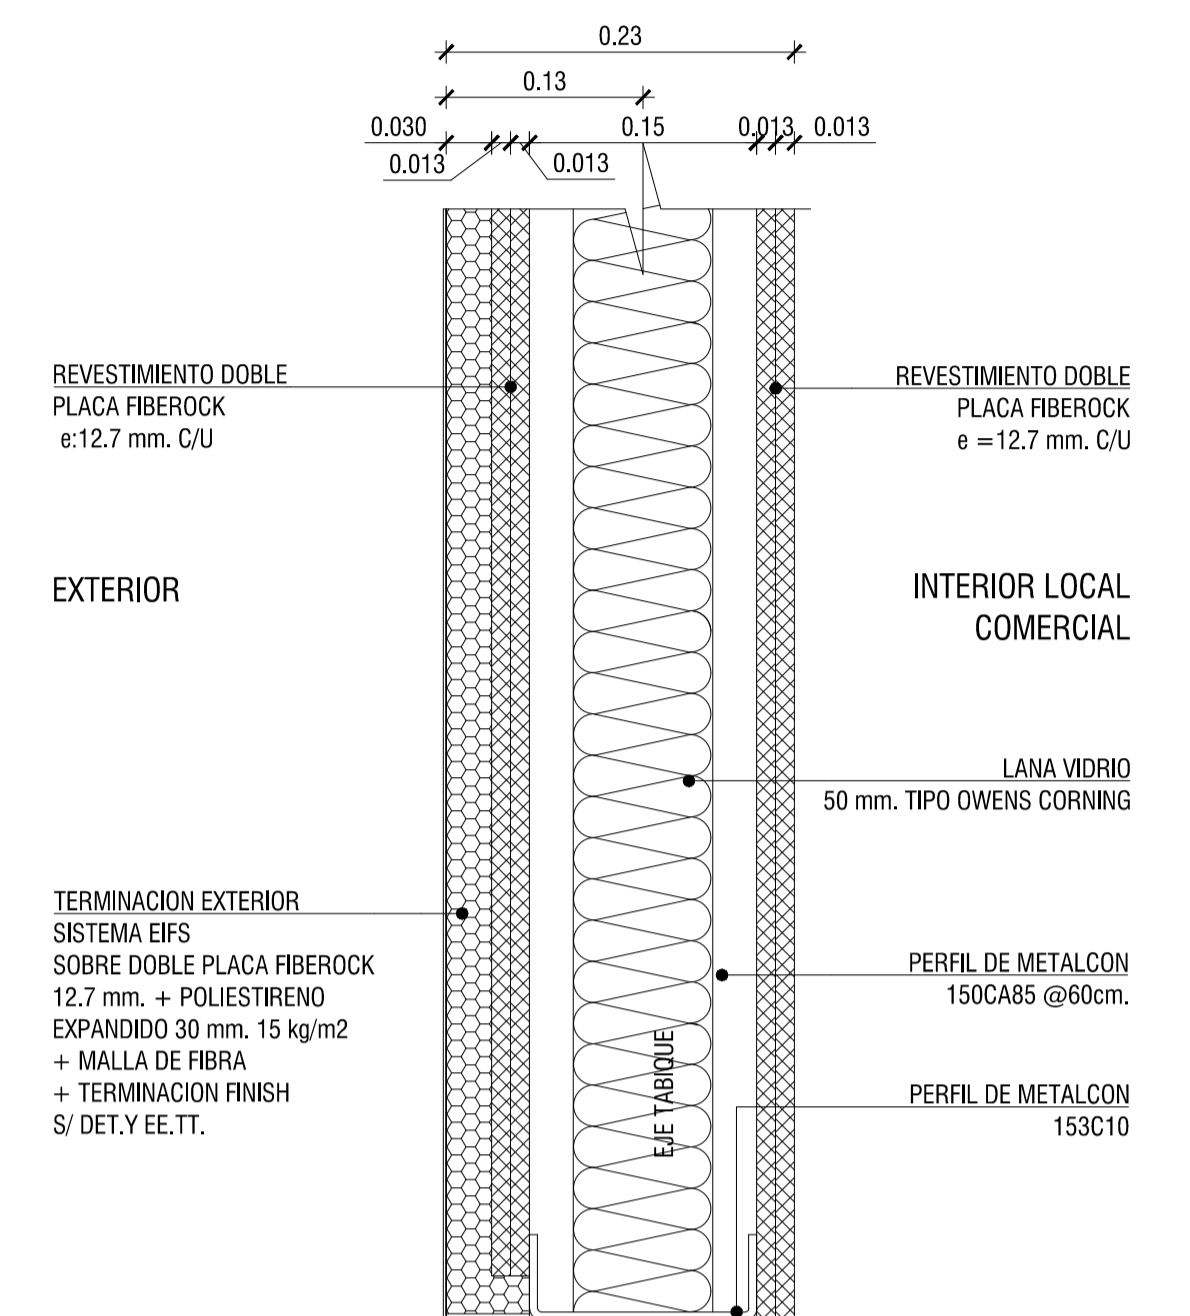


TABIQUE T4 RF 120 - EXTERIORES
ESC 1 / 5

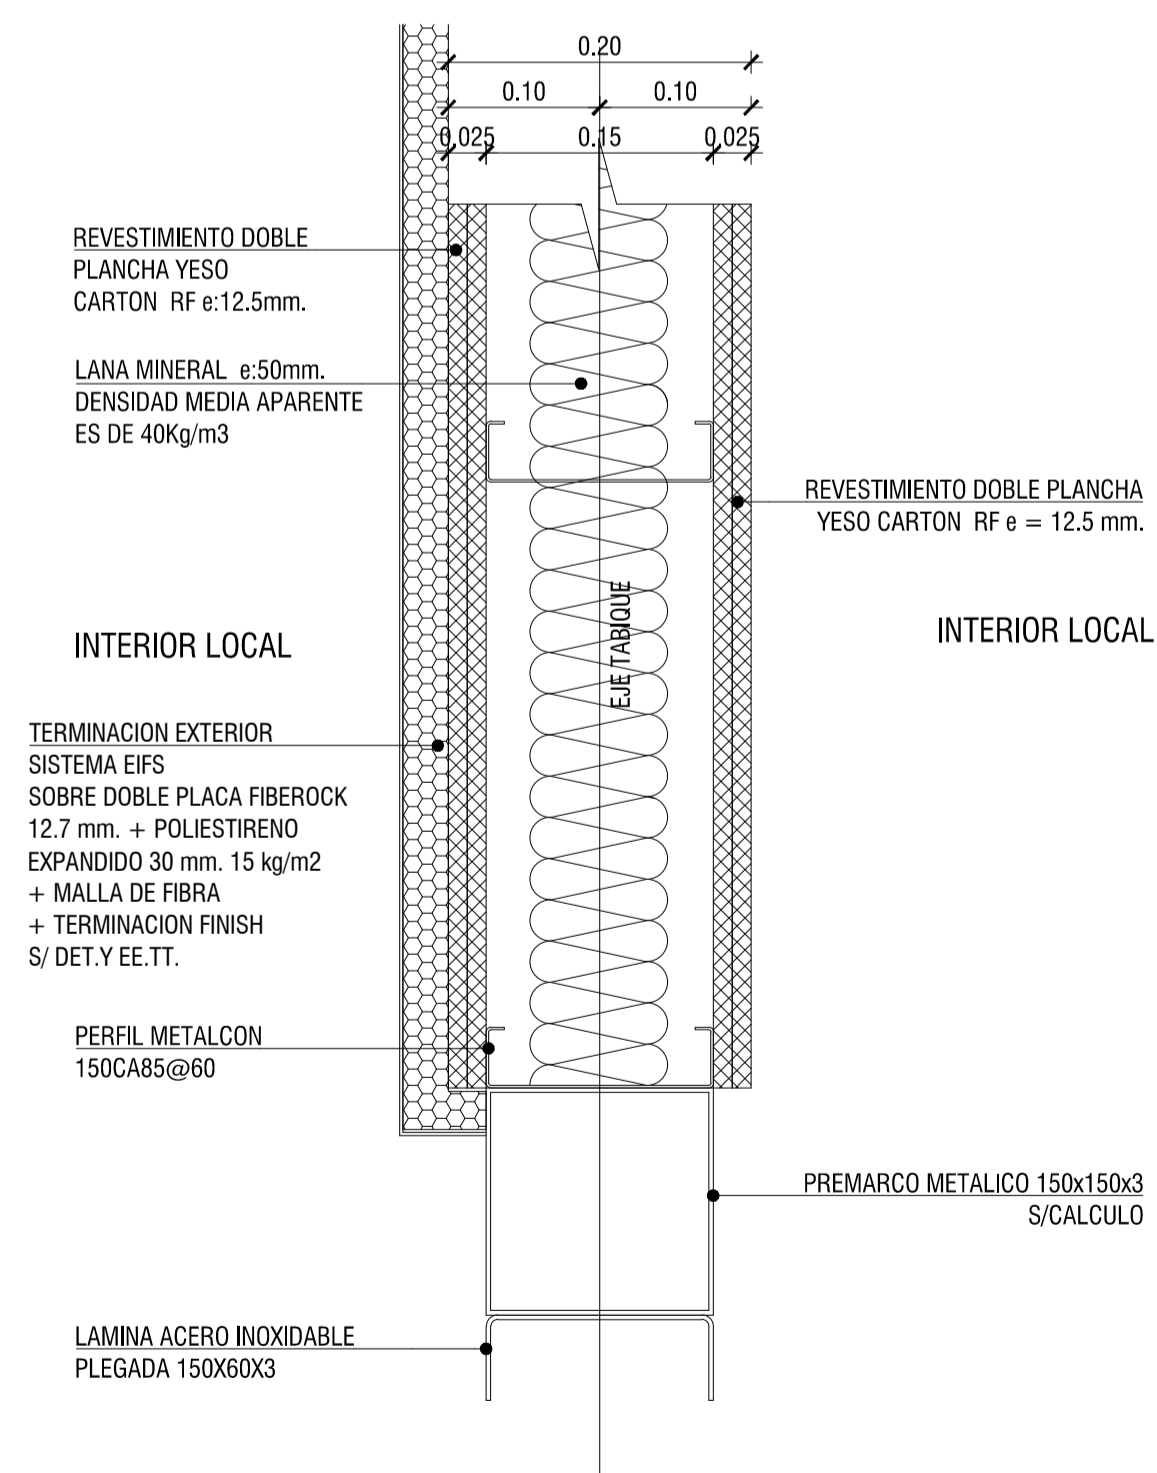


TABIQUE T5 RF 120 - DINTELES
ESC 1 / 5

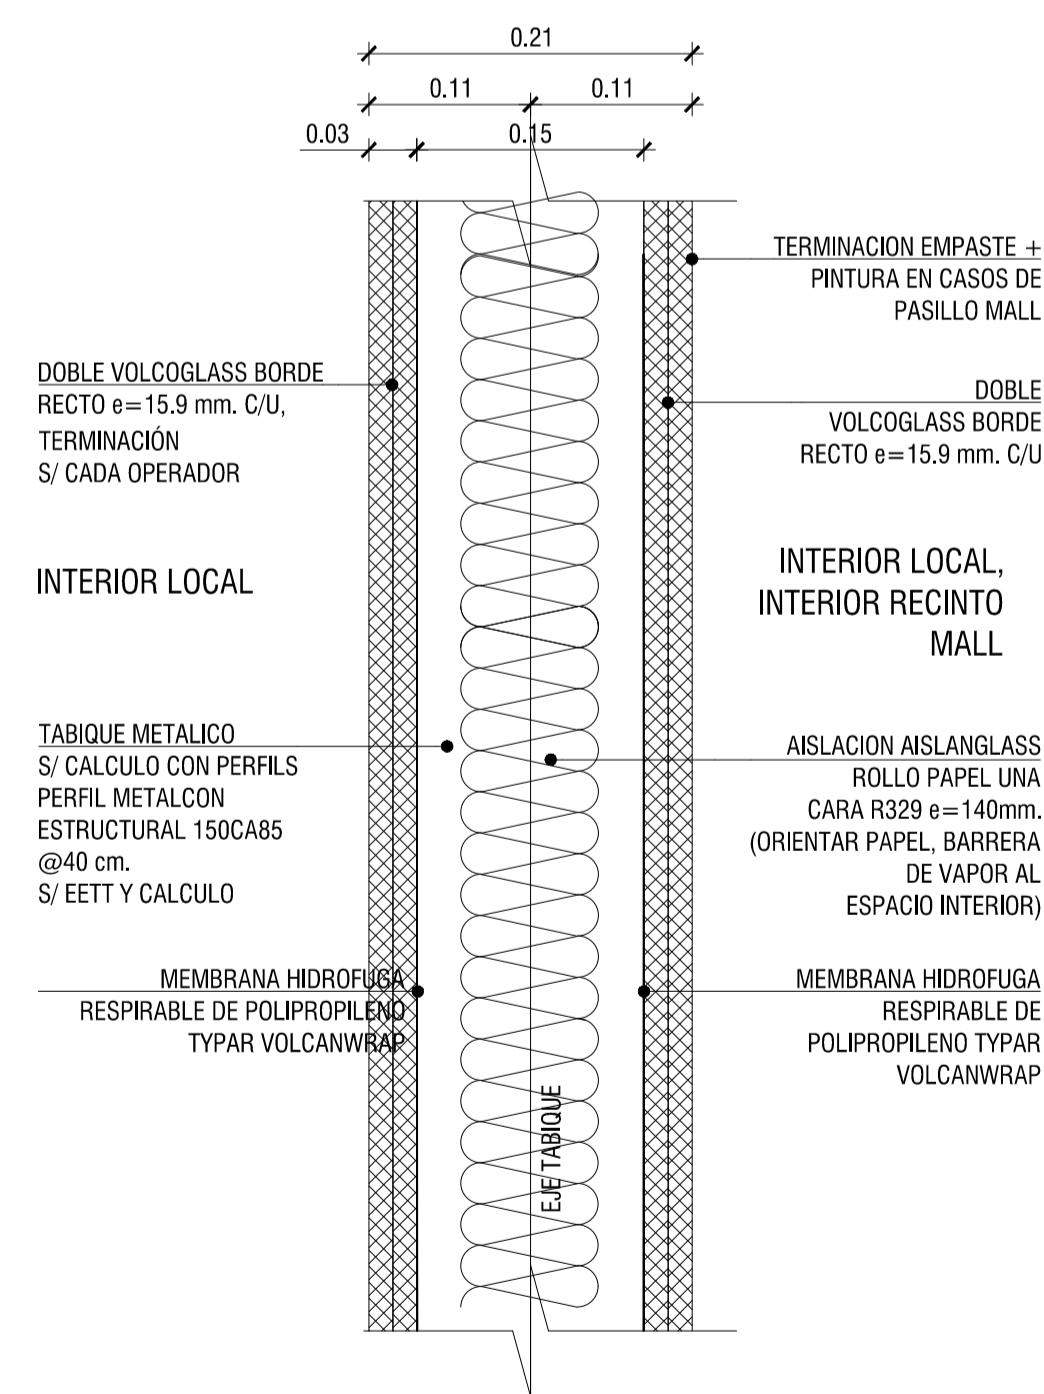


TABIQUE T6 RF 120 -DIVISORIOS
ESC 1 / 5

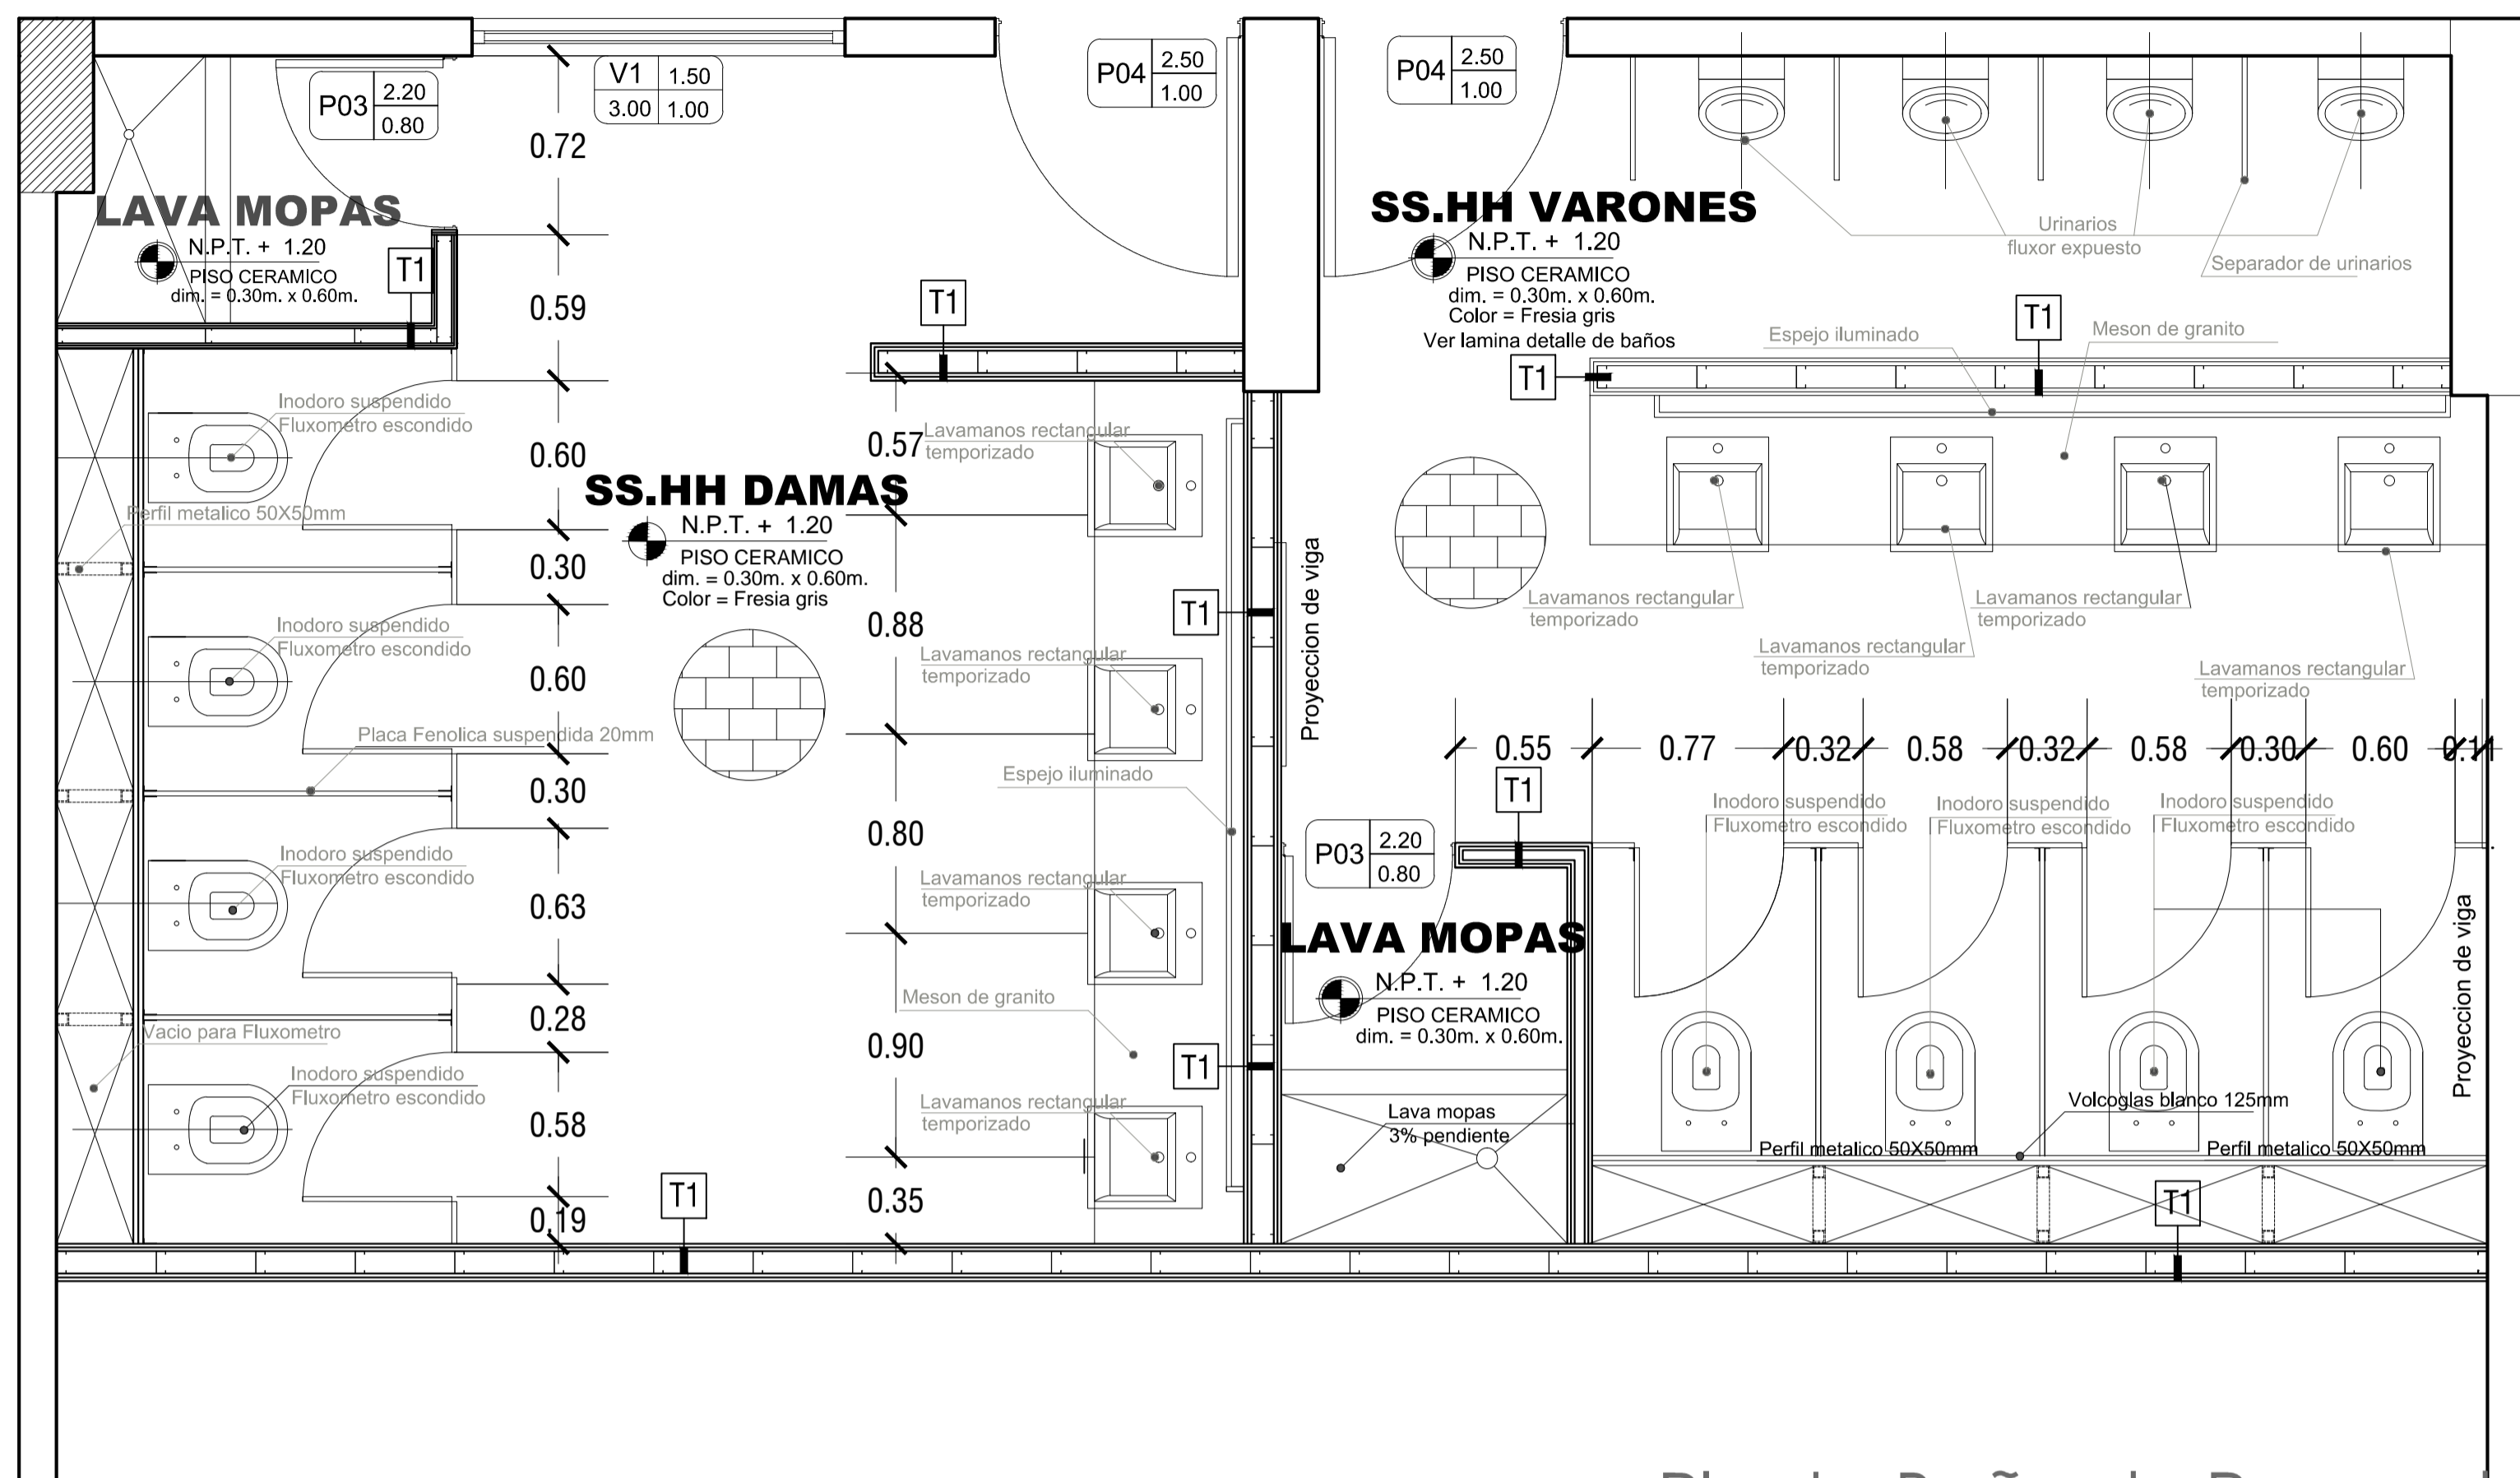


Planta Baño de Personal
esc 1 / 20

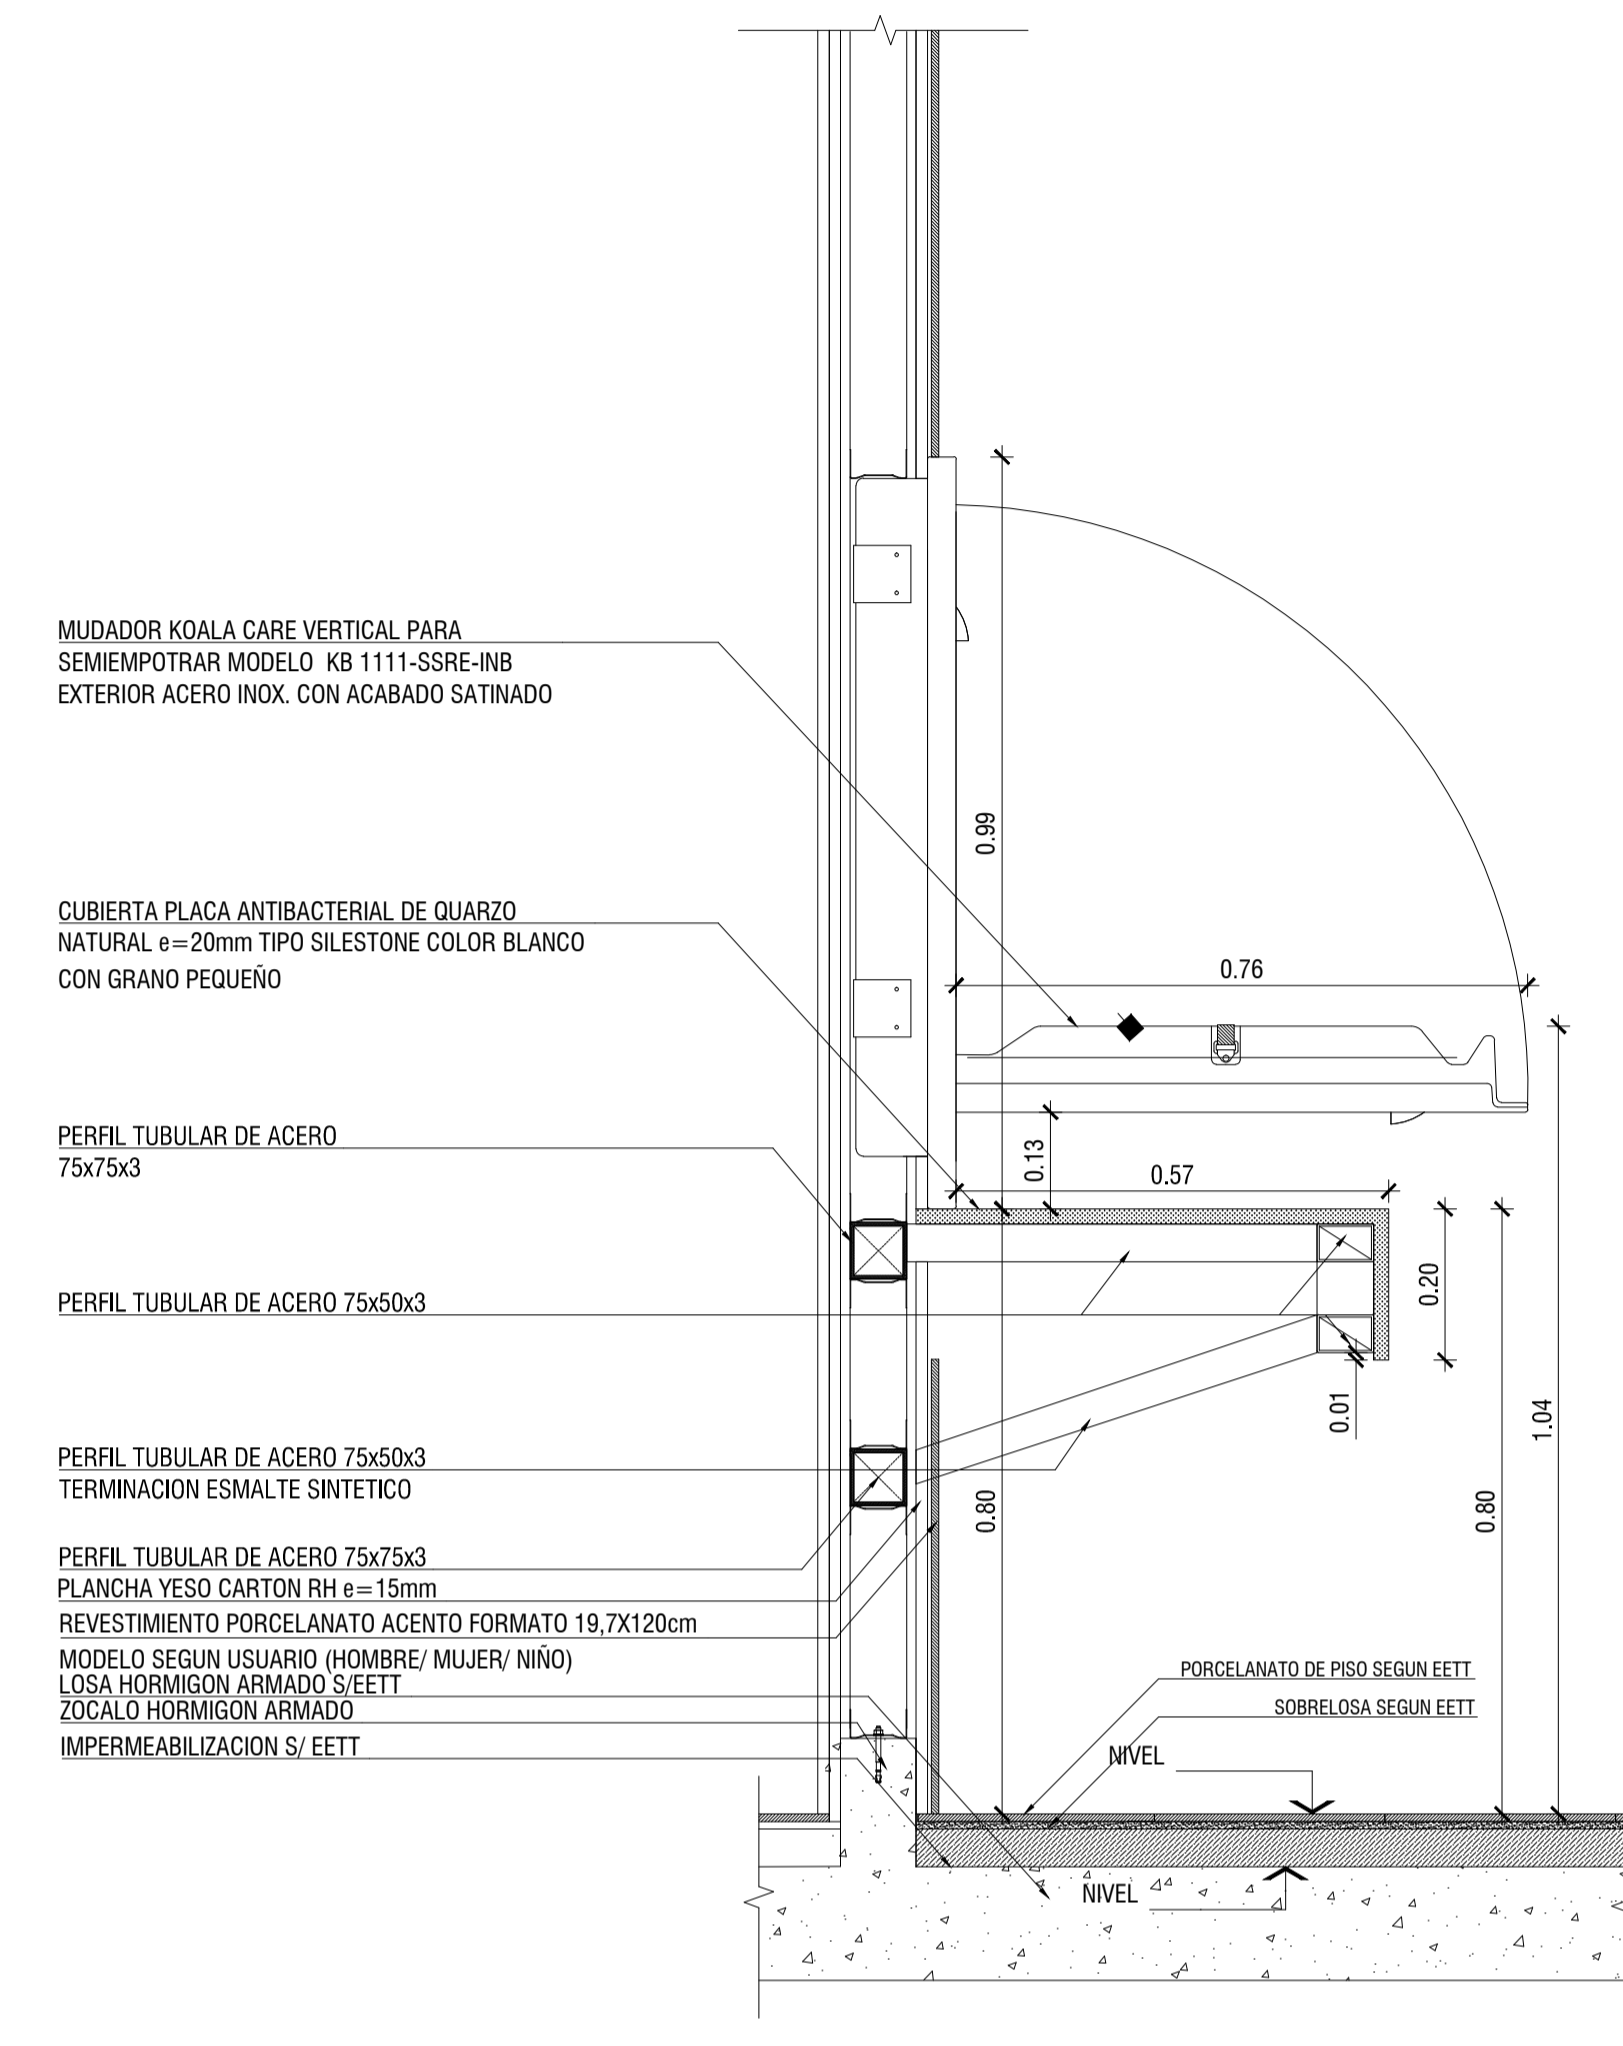



Detalle 01 lavamanos
esc 1 / 10

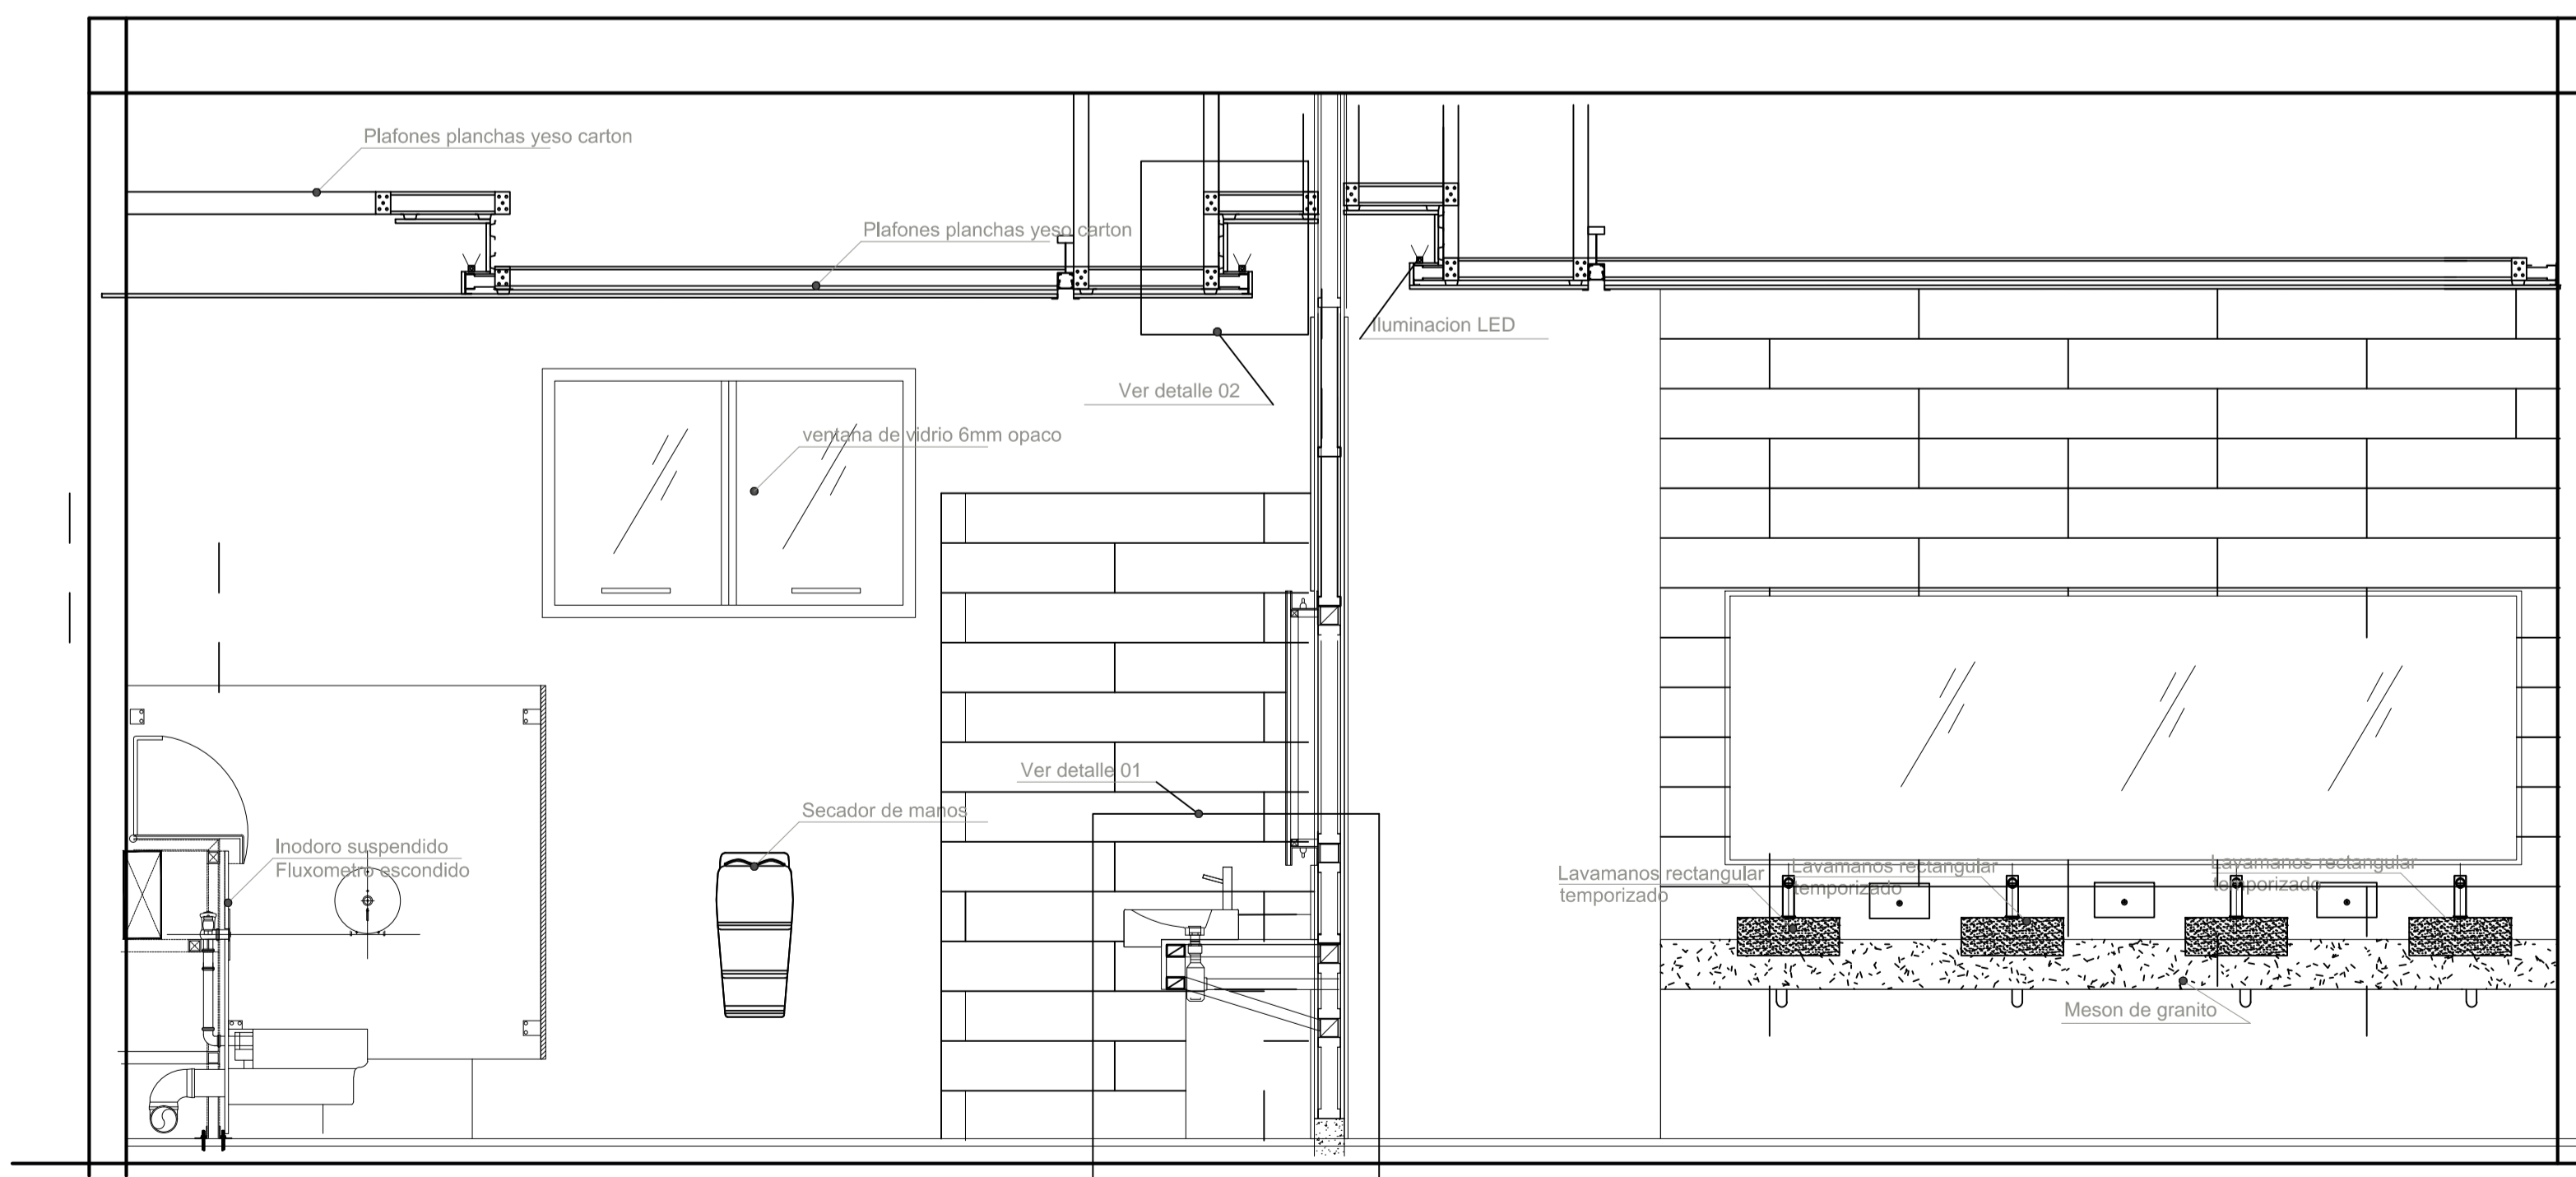


Corte Baño de Personal
esc 1 / 20

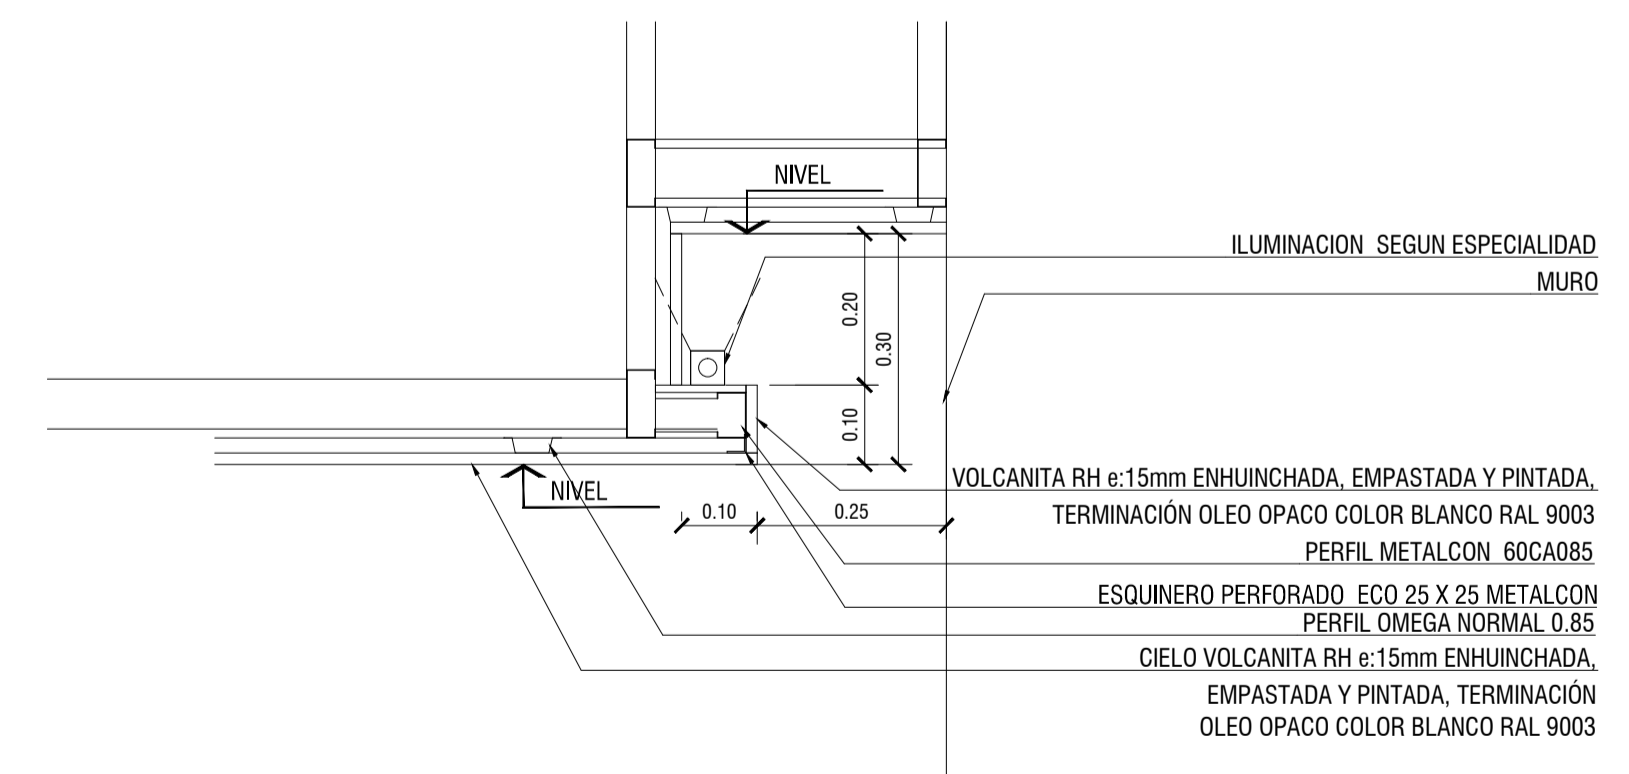


Detalle 02 Encuentro cielo raso
esc 1 / 10

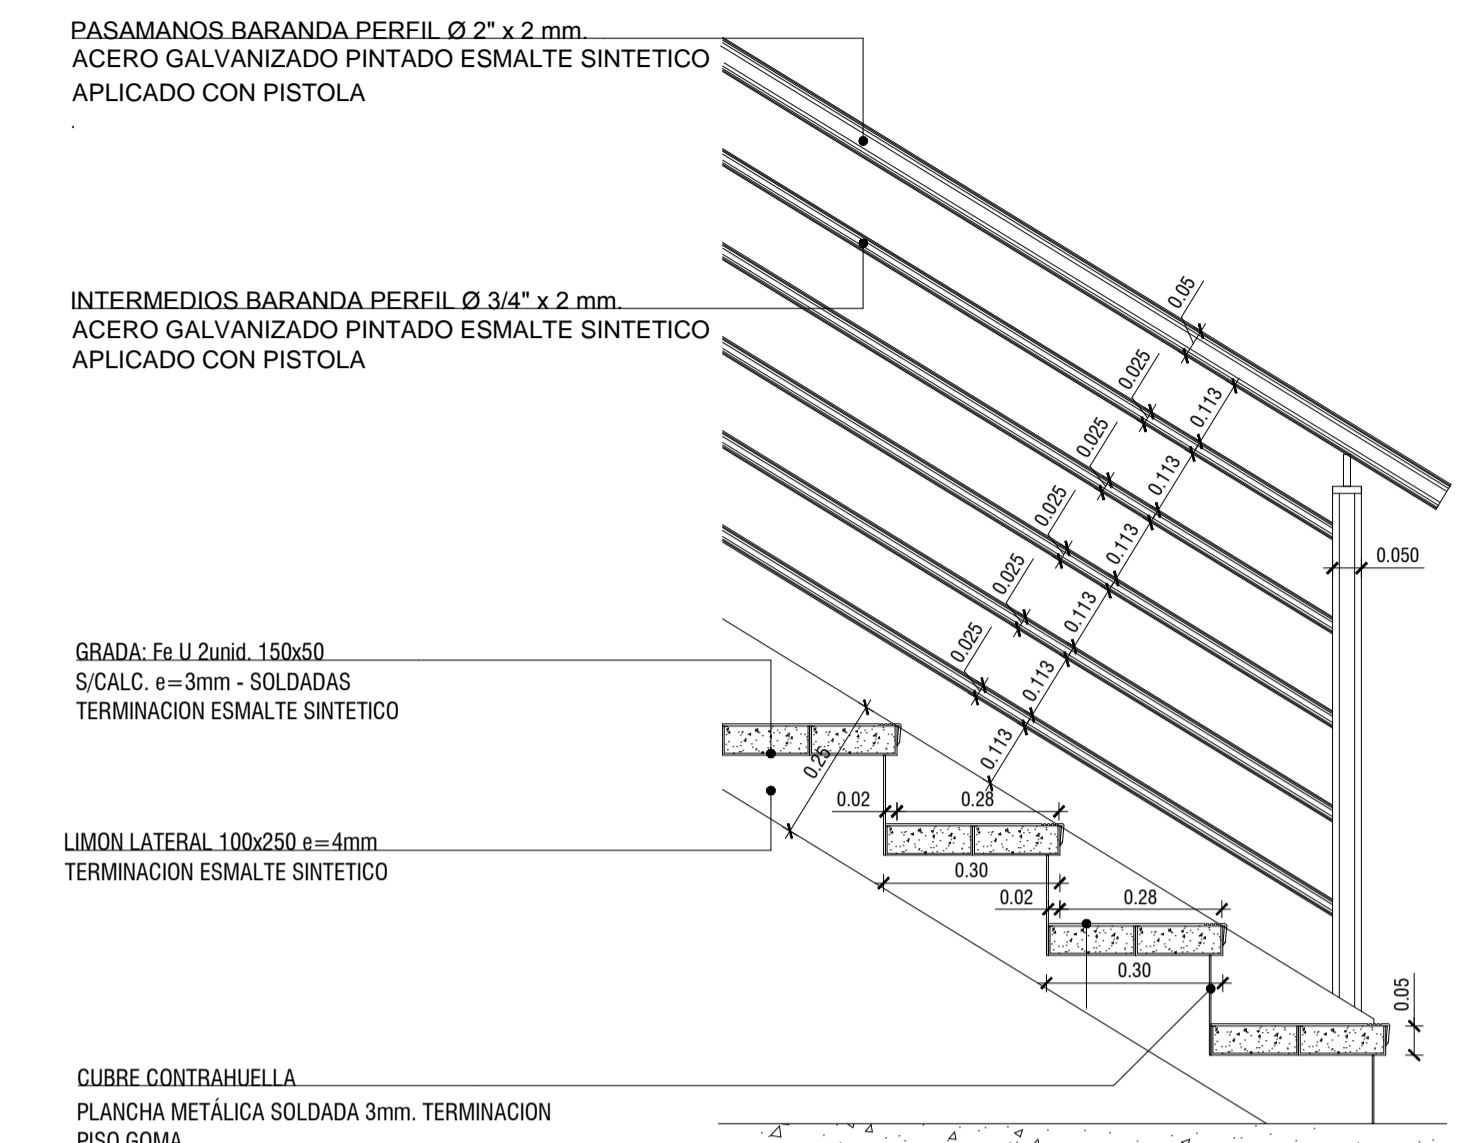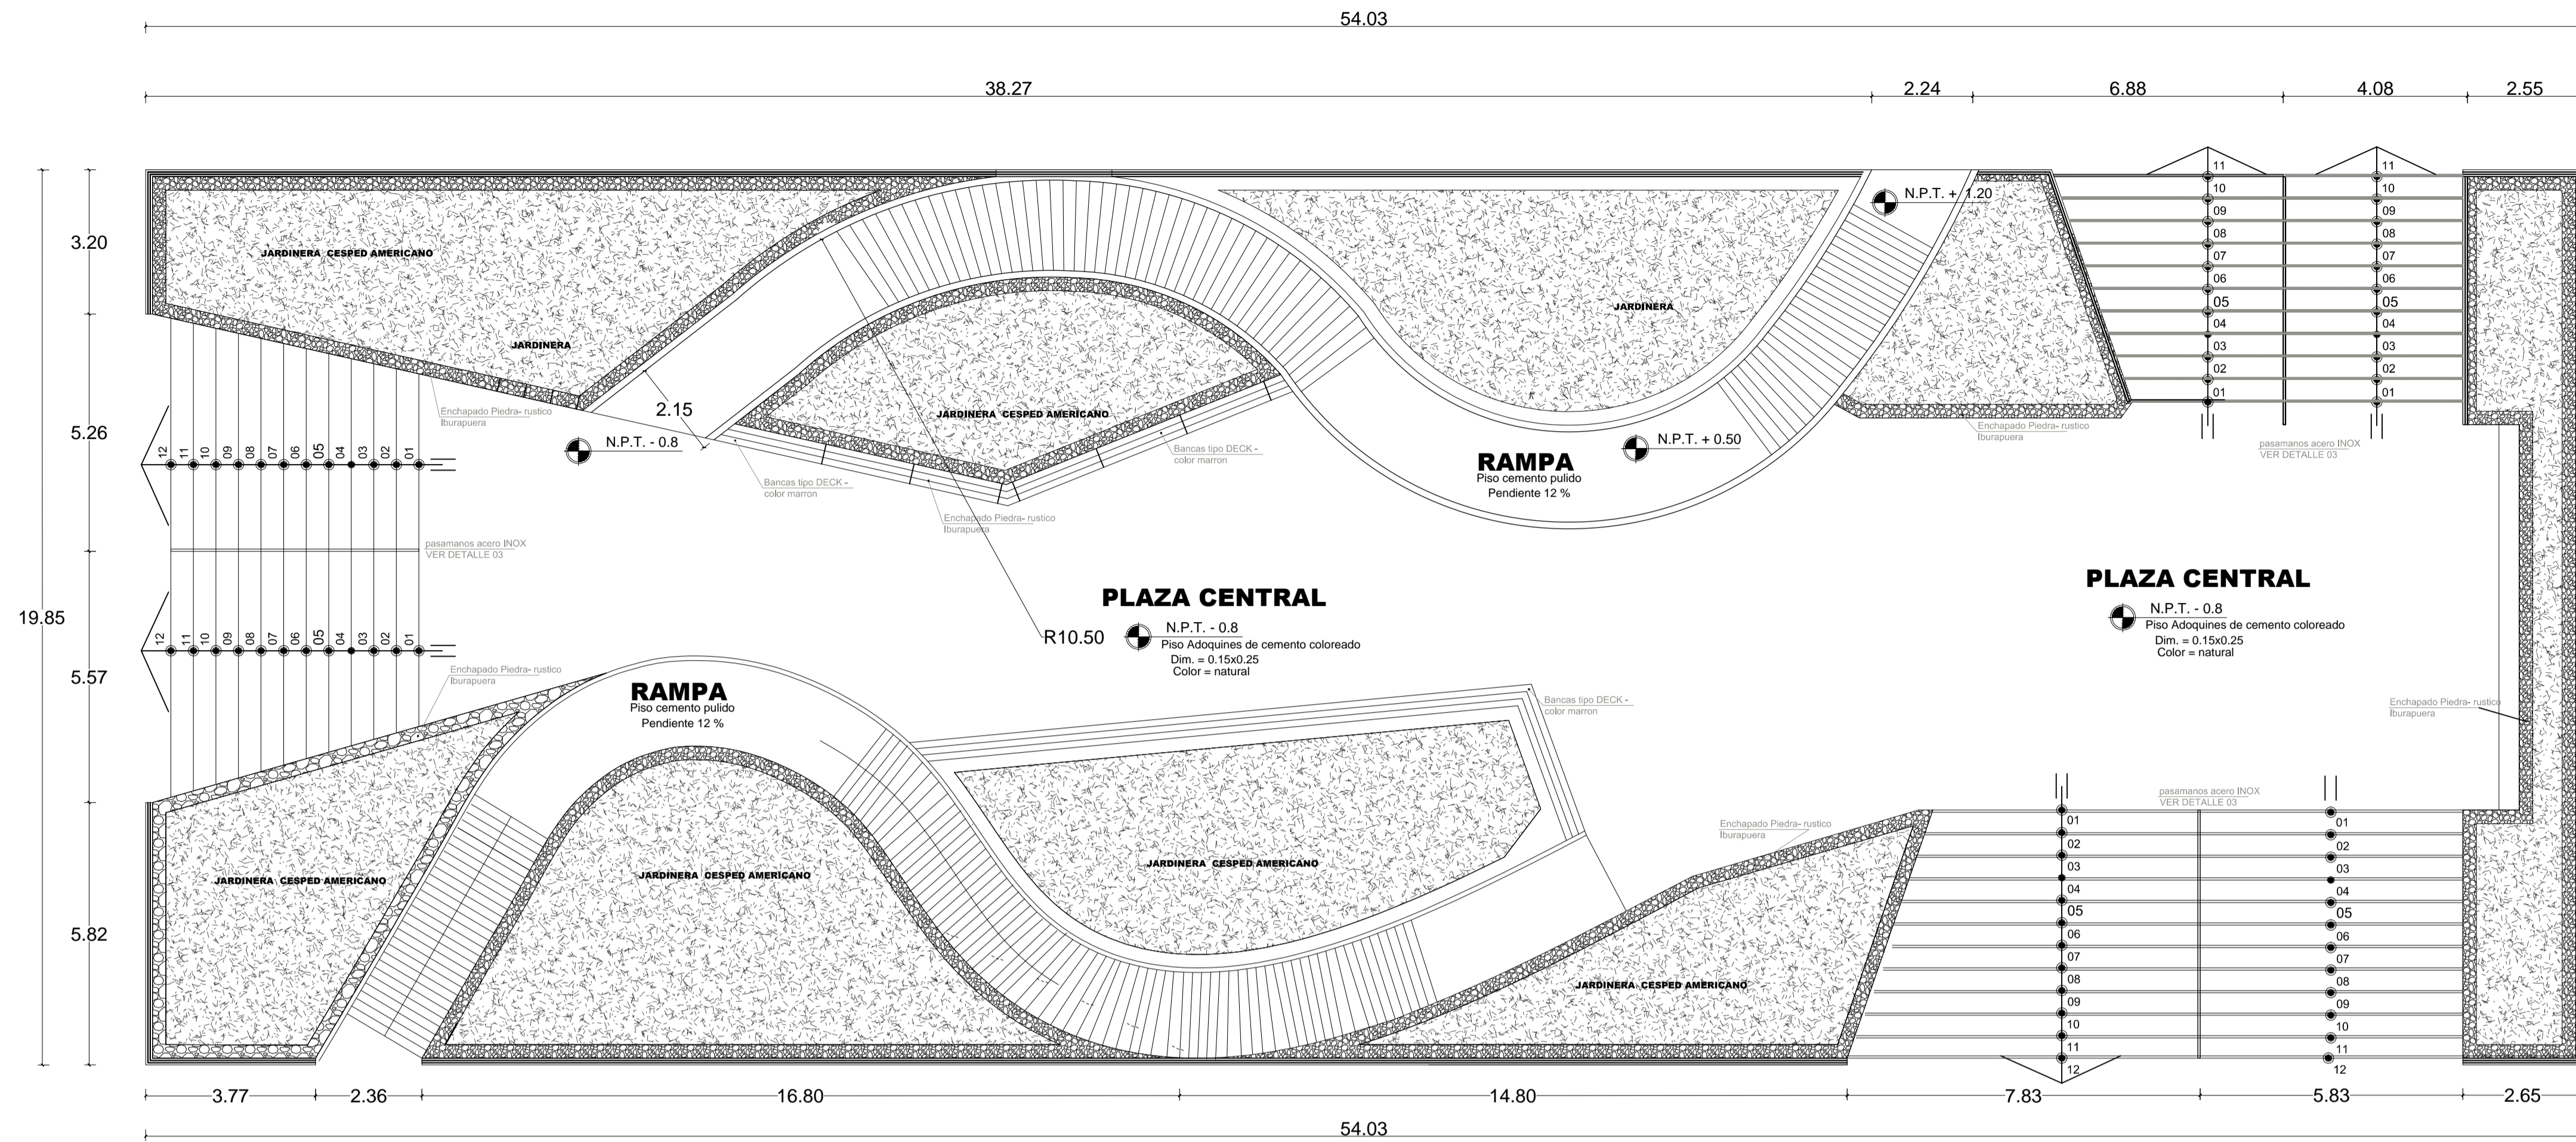


Detalle 01 Pasamano
esc 1 / 10

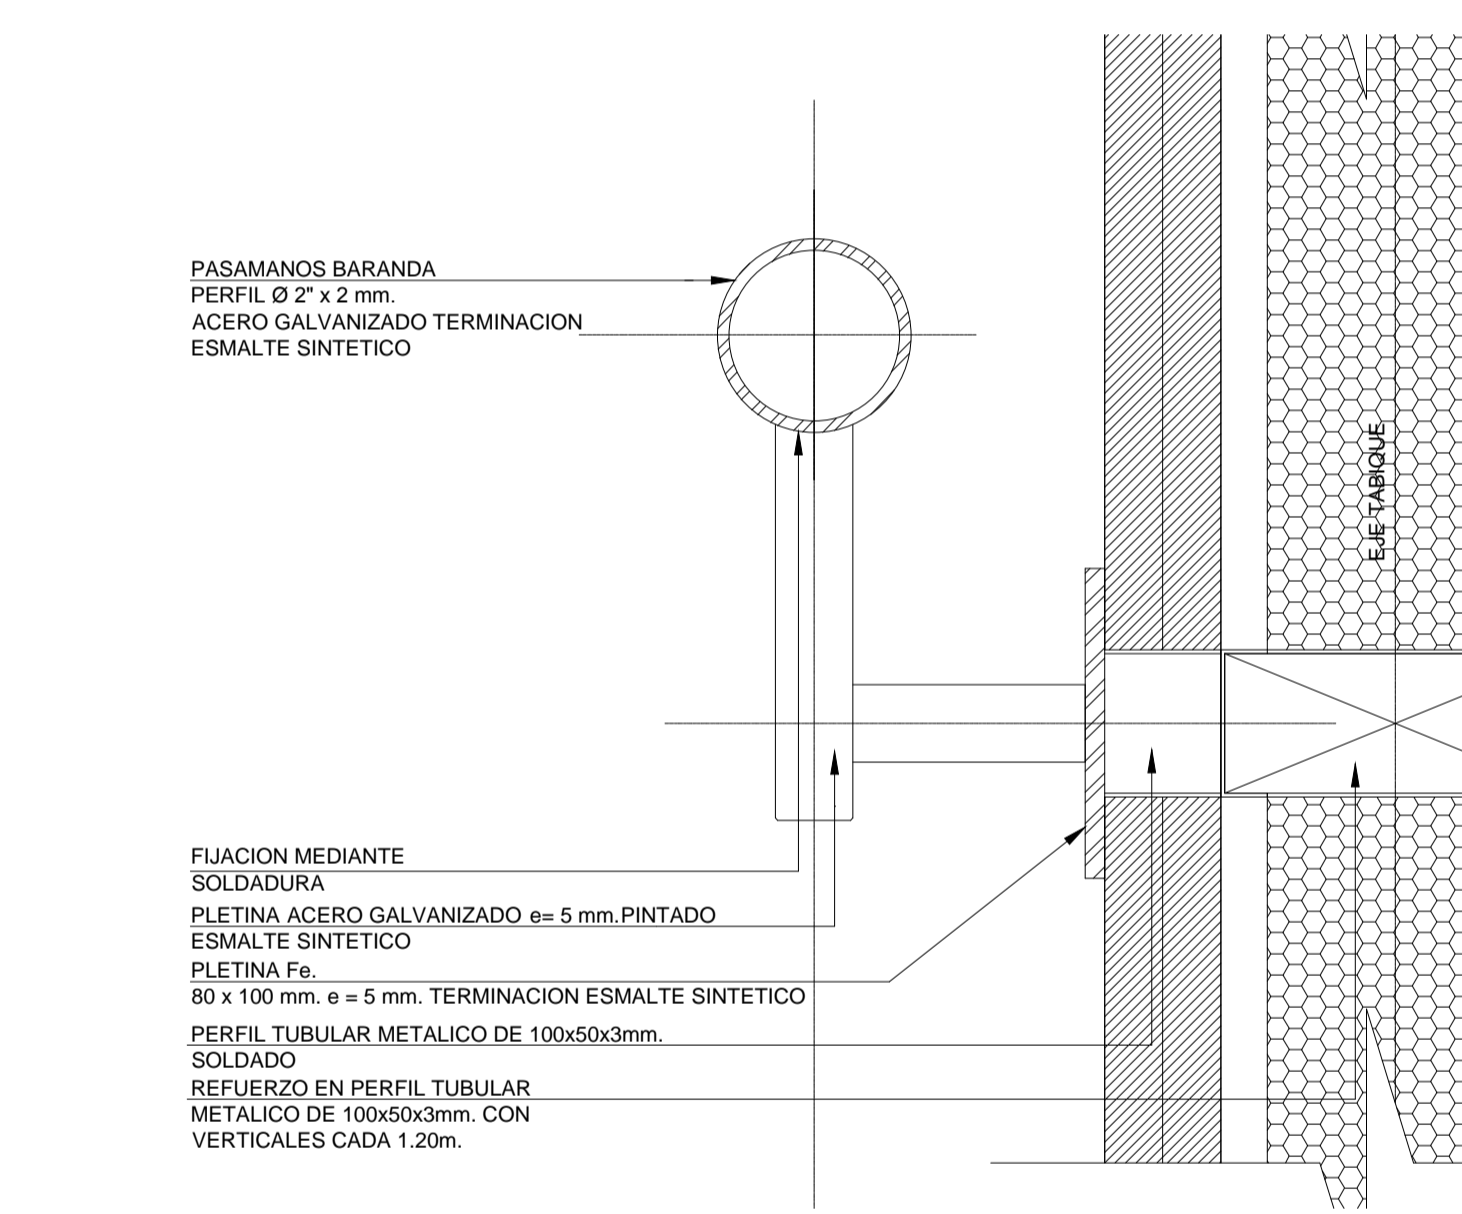

Detalle 02 Pasamano
esc 1 / 10

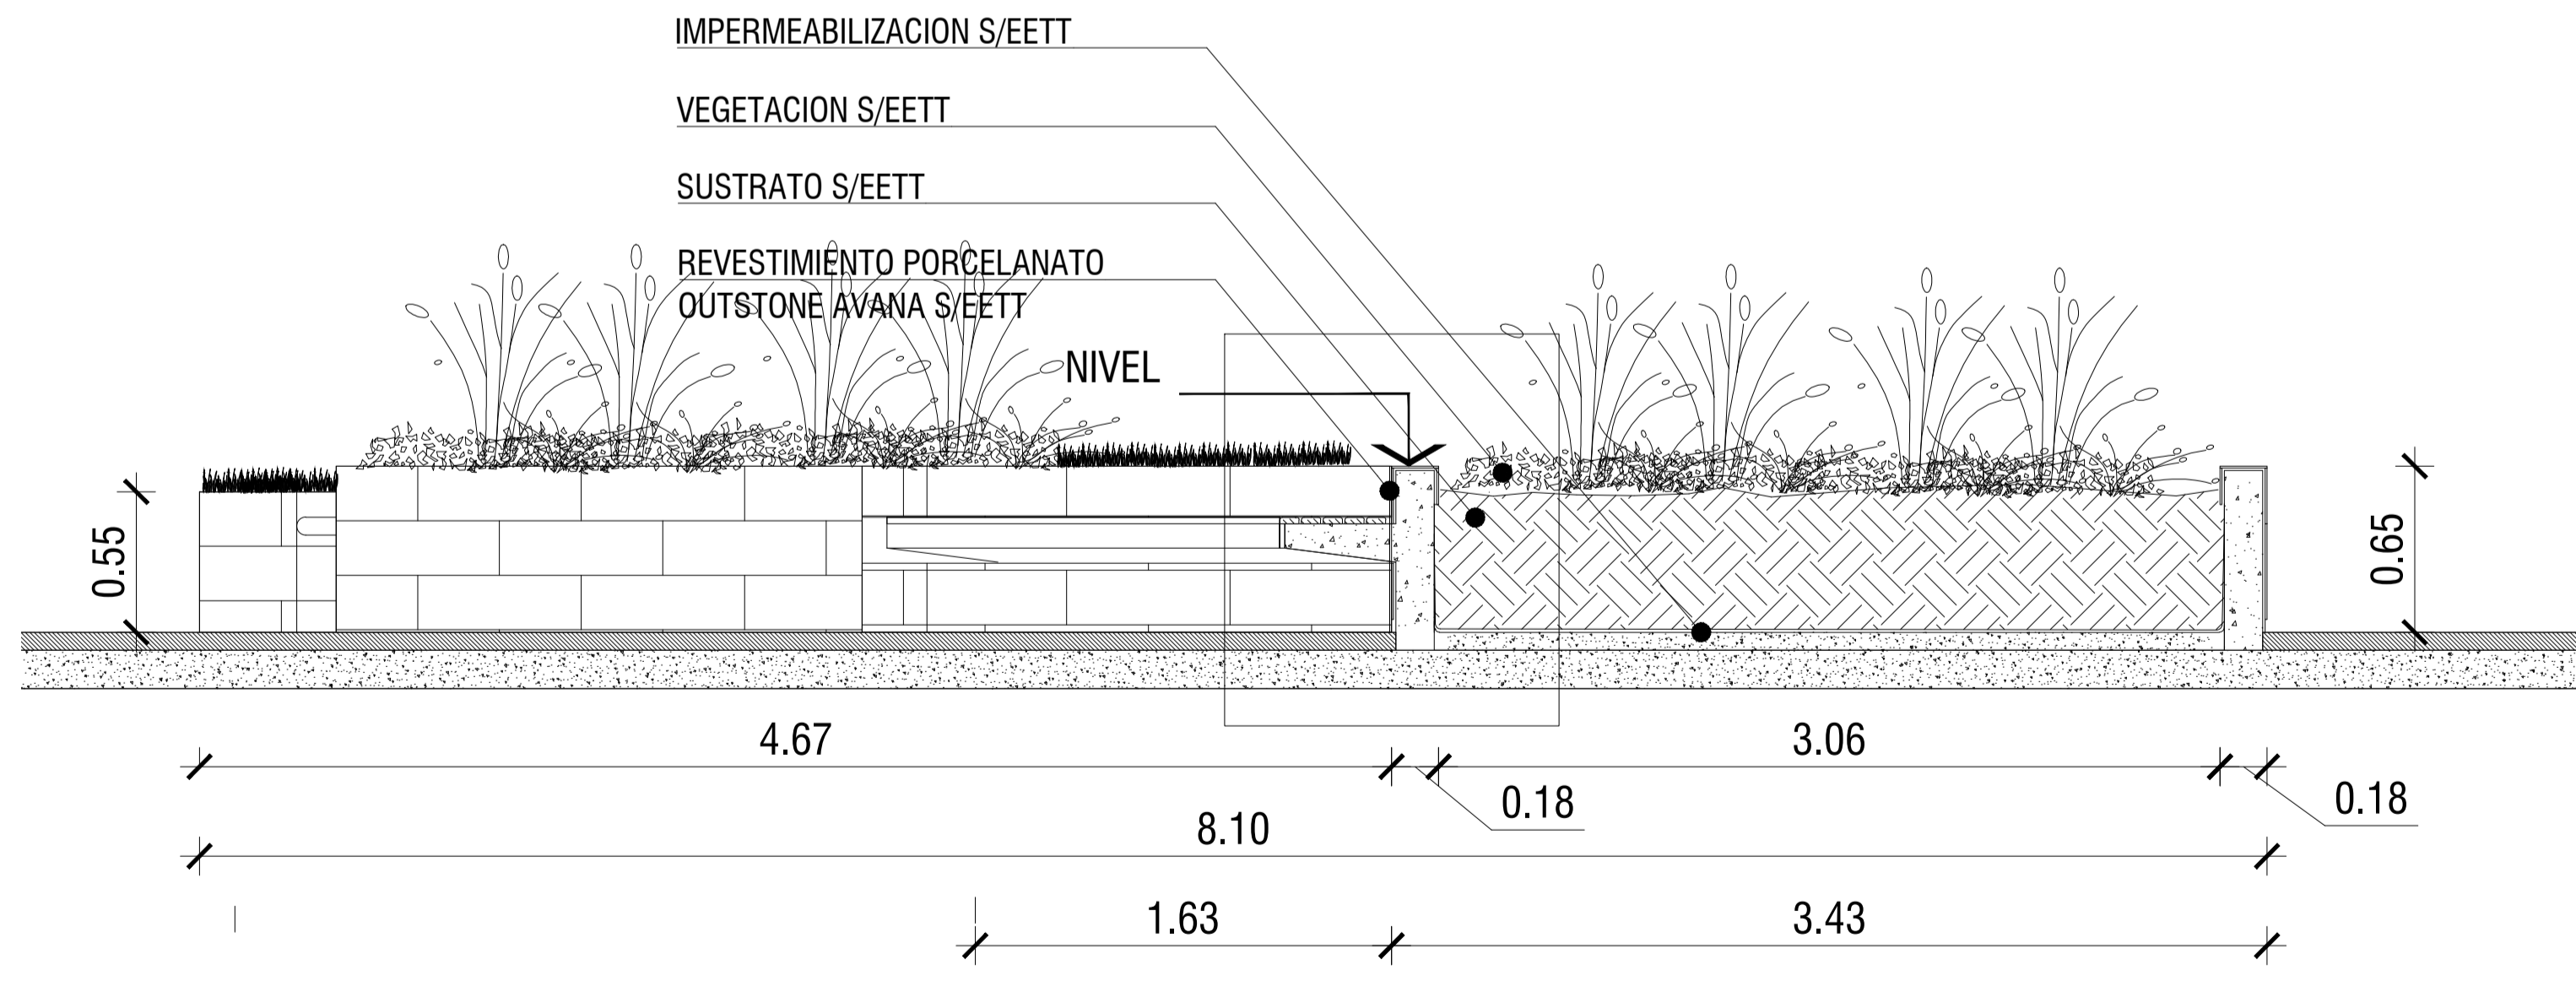

Detalle 01 Jardinera
esc 1 / 10

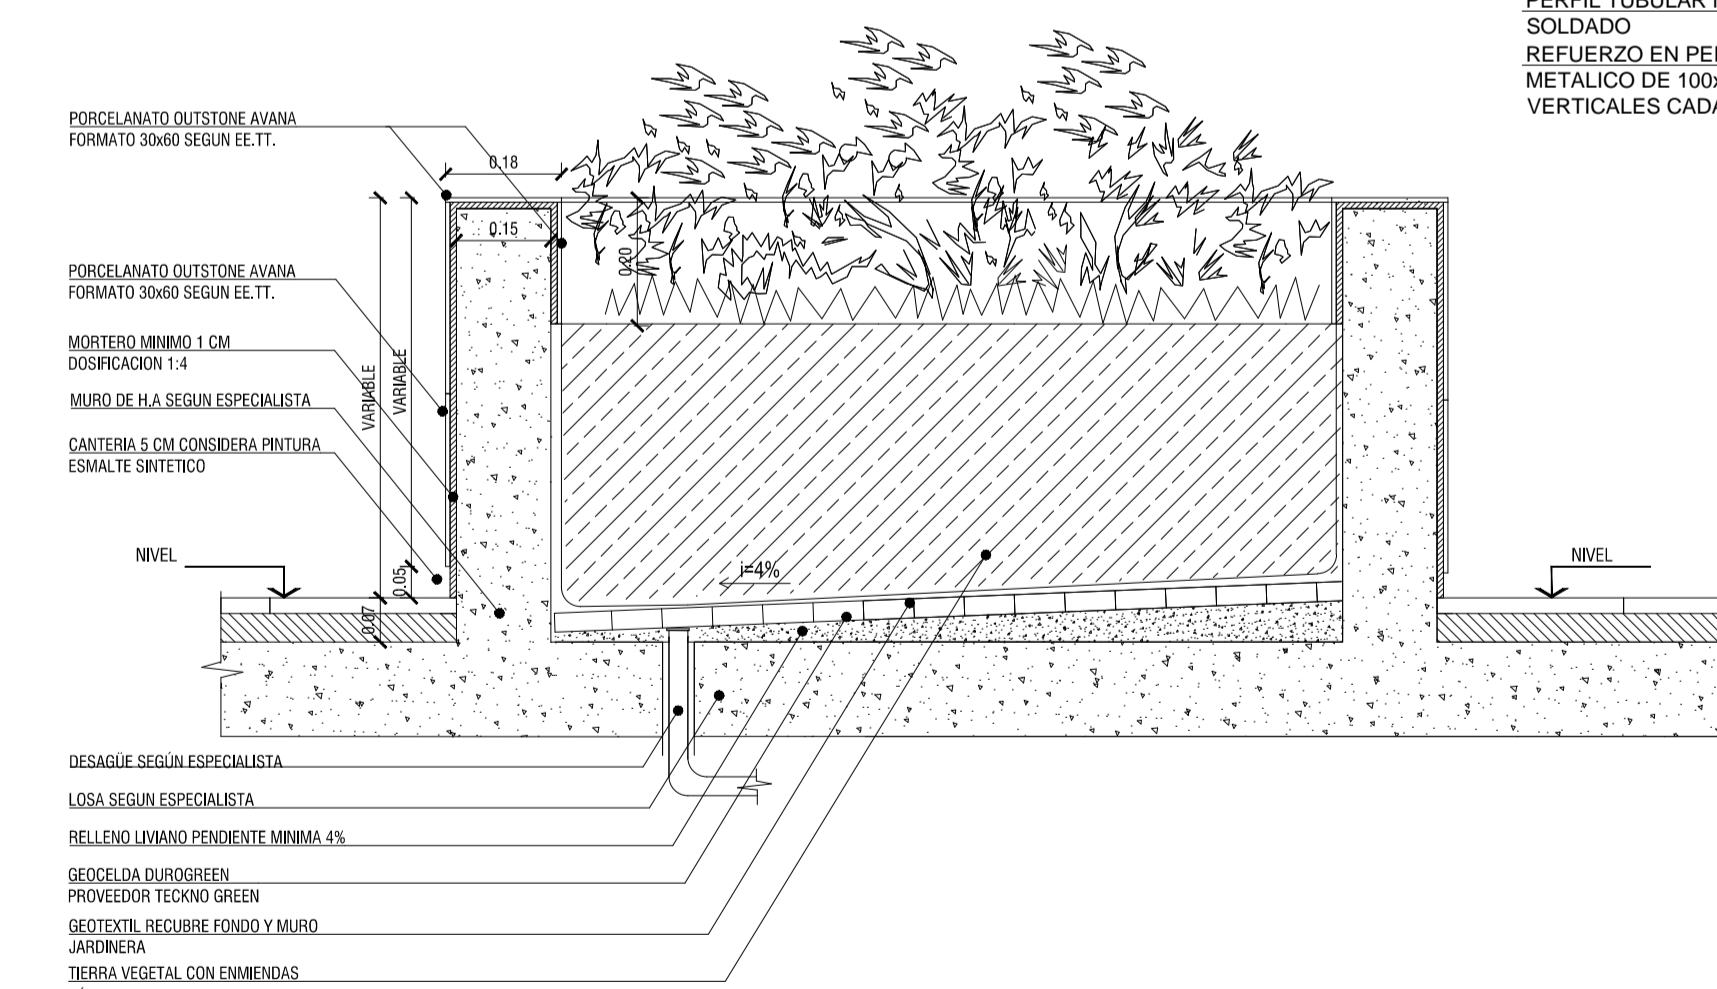

Detalle 02 Jardinera
esc 1 / 5

Plano : DETALLE DE TABIQUES - BLOQUE A
CENTRO COMERCIAL ZOFRA TACNA

UNIVERSIDAD PRIVADA DE TACNA FACULTAD DE ARQUITECTURA Y URBANISMO			
PROYECTO: EL RECORRIDO ESPACIAL Y SU REPERCUSION EN EL DISEÑO DEL PROYECTO ARQUITECTONICO PARA LA ZONA COMERCIAL DE TACNA, 2019 *			
VII TALLER TUTORIAL DE TESIS			
PLANO: PROYECTO-DETALLE DE PLAZA CENTRAL			
AUTOR: ABO. LENIN IRON MELANDEZ RODRIGUEZ	TITULO: BACH. ARQ. PALOMINO QUISPE GRIZ VERONICA	Nº de Hoja: A-25	
ESCALA: 1:75	FECHA: OCTUBRE 2019		