

E-1

E-2

CUADRO DE ACABADOS

MATERIALES	PISOS	ZOCALOS	CONTRA-ZOCALOS	PINTURA	TECHOS	VIGA	APARATOS SANITARIOS					
							WC	URINA	LAV.	LLAVE		
AMBIENTES	PISO PORCELANATO ANTI-ESLIZANTE ACABADO MATE DE ALTO TRAFICO-60 x 60 cm-11	ZOCALO DE MADERA SATINADO COLOR ROBLE	ZOCALO CELIMA, GENOVA, COLOR MARRON DE 9.5 x 60 cm-11	TARRAJEADO Y PINTADO CON PINTURA COLOR	BLANCA DE POLICARBONATO TRANSLUCIDO	VIGA TARRAJEADA Y PINTADA COLOR BLANCO	INCUBADOR	TOP PIECE	COLOR BLANCO	URINARIO BLANCO CON EMPAQUE PASTURA	LAV. 10mm	LLAVE DE LAVATORIO DE METAL ACABADO
PRIMER NIVEL												
ASISTENCIA	●											
SECRETARIA GENERAL	●											
JEFATURA	●	●										
HALL PRINCIPAL	●	●		●								
BAÑO DE VARONES	●						●	●	●	●	●	●
BAÑO DE DAMAS	●						●	●	●	●	●	●
BAÑO DE DISCAPACITADOS	●						●	●	●	●	●	●
ARCHIVO	●						●	●	●			
ADMINISTRACION PERSONAL	●						●	●	●			
PASILLO	●						●	●	●			
LEGAJOS DE PERSONAL	●						●	●	●			
MORAL Y DISCIPLINA	●						●	●	●			
PROCESAMIENTO	●						●	●	●			

VENTANAS

CODIGO	ANCHO	ALTO	ALFEIZER	CANTIDAD	OBSERV.
V-01	3.38	2.20	0.40	02	VIDRIO TRANSPARENTE TIPO SISTEMA
V-02	3.20	2.20	0.40	03	VIDRIO TRANSPARENTE TIPO SISTEMA
V-03	5.70	2.20	0.40	02	VIDRIO TRANSPARENTE TIPO SISTEMA
V-04	6.60	2.20	0.40	02	VIDRIO TRANSPARENTE TIPO SISTEMA
V-05	4.38	2.20	0.40	02	VIDRIO TRANSPARENTE TIPO SISTEMA
V-06	1.20	0.40	2.20	02	VIDRIO TRANSPARENTE TIPO SISTEMA
V-07	1.35	0.40	2.20	02	VIDRIO TRANSPARENTE TIPO SISTEMA
V-08	2.75	0.40	2.20	01	VIDRIO TRANSPARENTE TIPO SISTEMA



MURO CORTINA

CODIGO	ANCHO ARCO	ALTO	ALFEIZER	CANTIDAD	OBSERV.
M-01	2.51	2.20	---	01	TABQUERIA DE VIDRIO DE 8mm ZOCALO DE ALUMINIO h=0.10m
M-02	4.11	2.20	---	01	TABQUERIA DE VIDRIO DE 8mm ZOCALO DE ALUMINIO h=0.10m
M-03	2.14	2.20	---	03	TABQUERIA DE VIDRIO DE 8mm ZOCALO DE ALUMINIO h=0.10m
M-04	3.90	2.20	---	01	TABQUERIA DE VIDRIO DE 8mm ZOCALO DE ALUMINIO h=0.10m
M-05	2.48	2.20	---	01	TABQUERIA DE VIDRIO DE 8mm ZOCALO DE ALUMINIO h=0.10m
M-06	3.68	2.20	---	01	TABQUERIA DE VIDRIO DE 8mm ZOCALO DE ALUMINIO h=0.10m
M-07	2.07	0.40	---	02	TABQUERIA DE VIDRIO DE 8mm ZOCALO DE ALUMINIO h=0.10m
M-08	1.83	0.40	---	02	TABQUERIA DE VIDRIO DE 8mm ZOCALO DE ALUMINIO h=0.10m

CUADRO DE VANOS

PUERTAS

CODIGO	ANCHO	ALTO	ALFEIZER	CANTIDAD	OBSERV.
P-01	0.80	2.60	-	03	PUERTA CONTRAPLACADA DE MADERA LACA CEDRO NATURAL
P-02	0.90	2.60	-	01	PUERTA CONTRAPLACADA DE MADERA LACA CEDRO NATURAL
P-03	1.00	2.60	-	01	PUERTA CONTRAPLACADA DE MADERA LACA CEDRO NATURAL
P-04	1.80	2.60	-	07	PUERTA DOBLE MARCO ALUMINIO PANEL DE VIDRIO TEMPLADO
P-05	0.90	2.60	-	06	PUERTA MARCO ALUMINIO PANEL DE VIDRIO TEMPLADO
P-06	0.80	2.60	-	01	PUERTA PRE-FABRICADA DE ASCENSOR

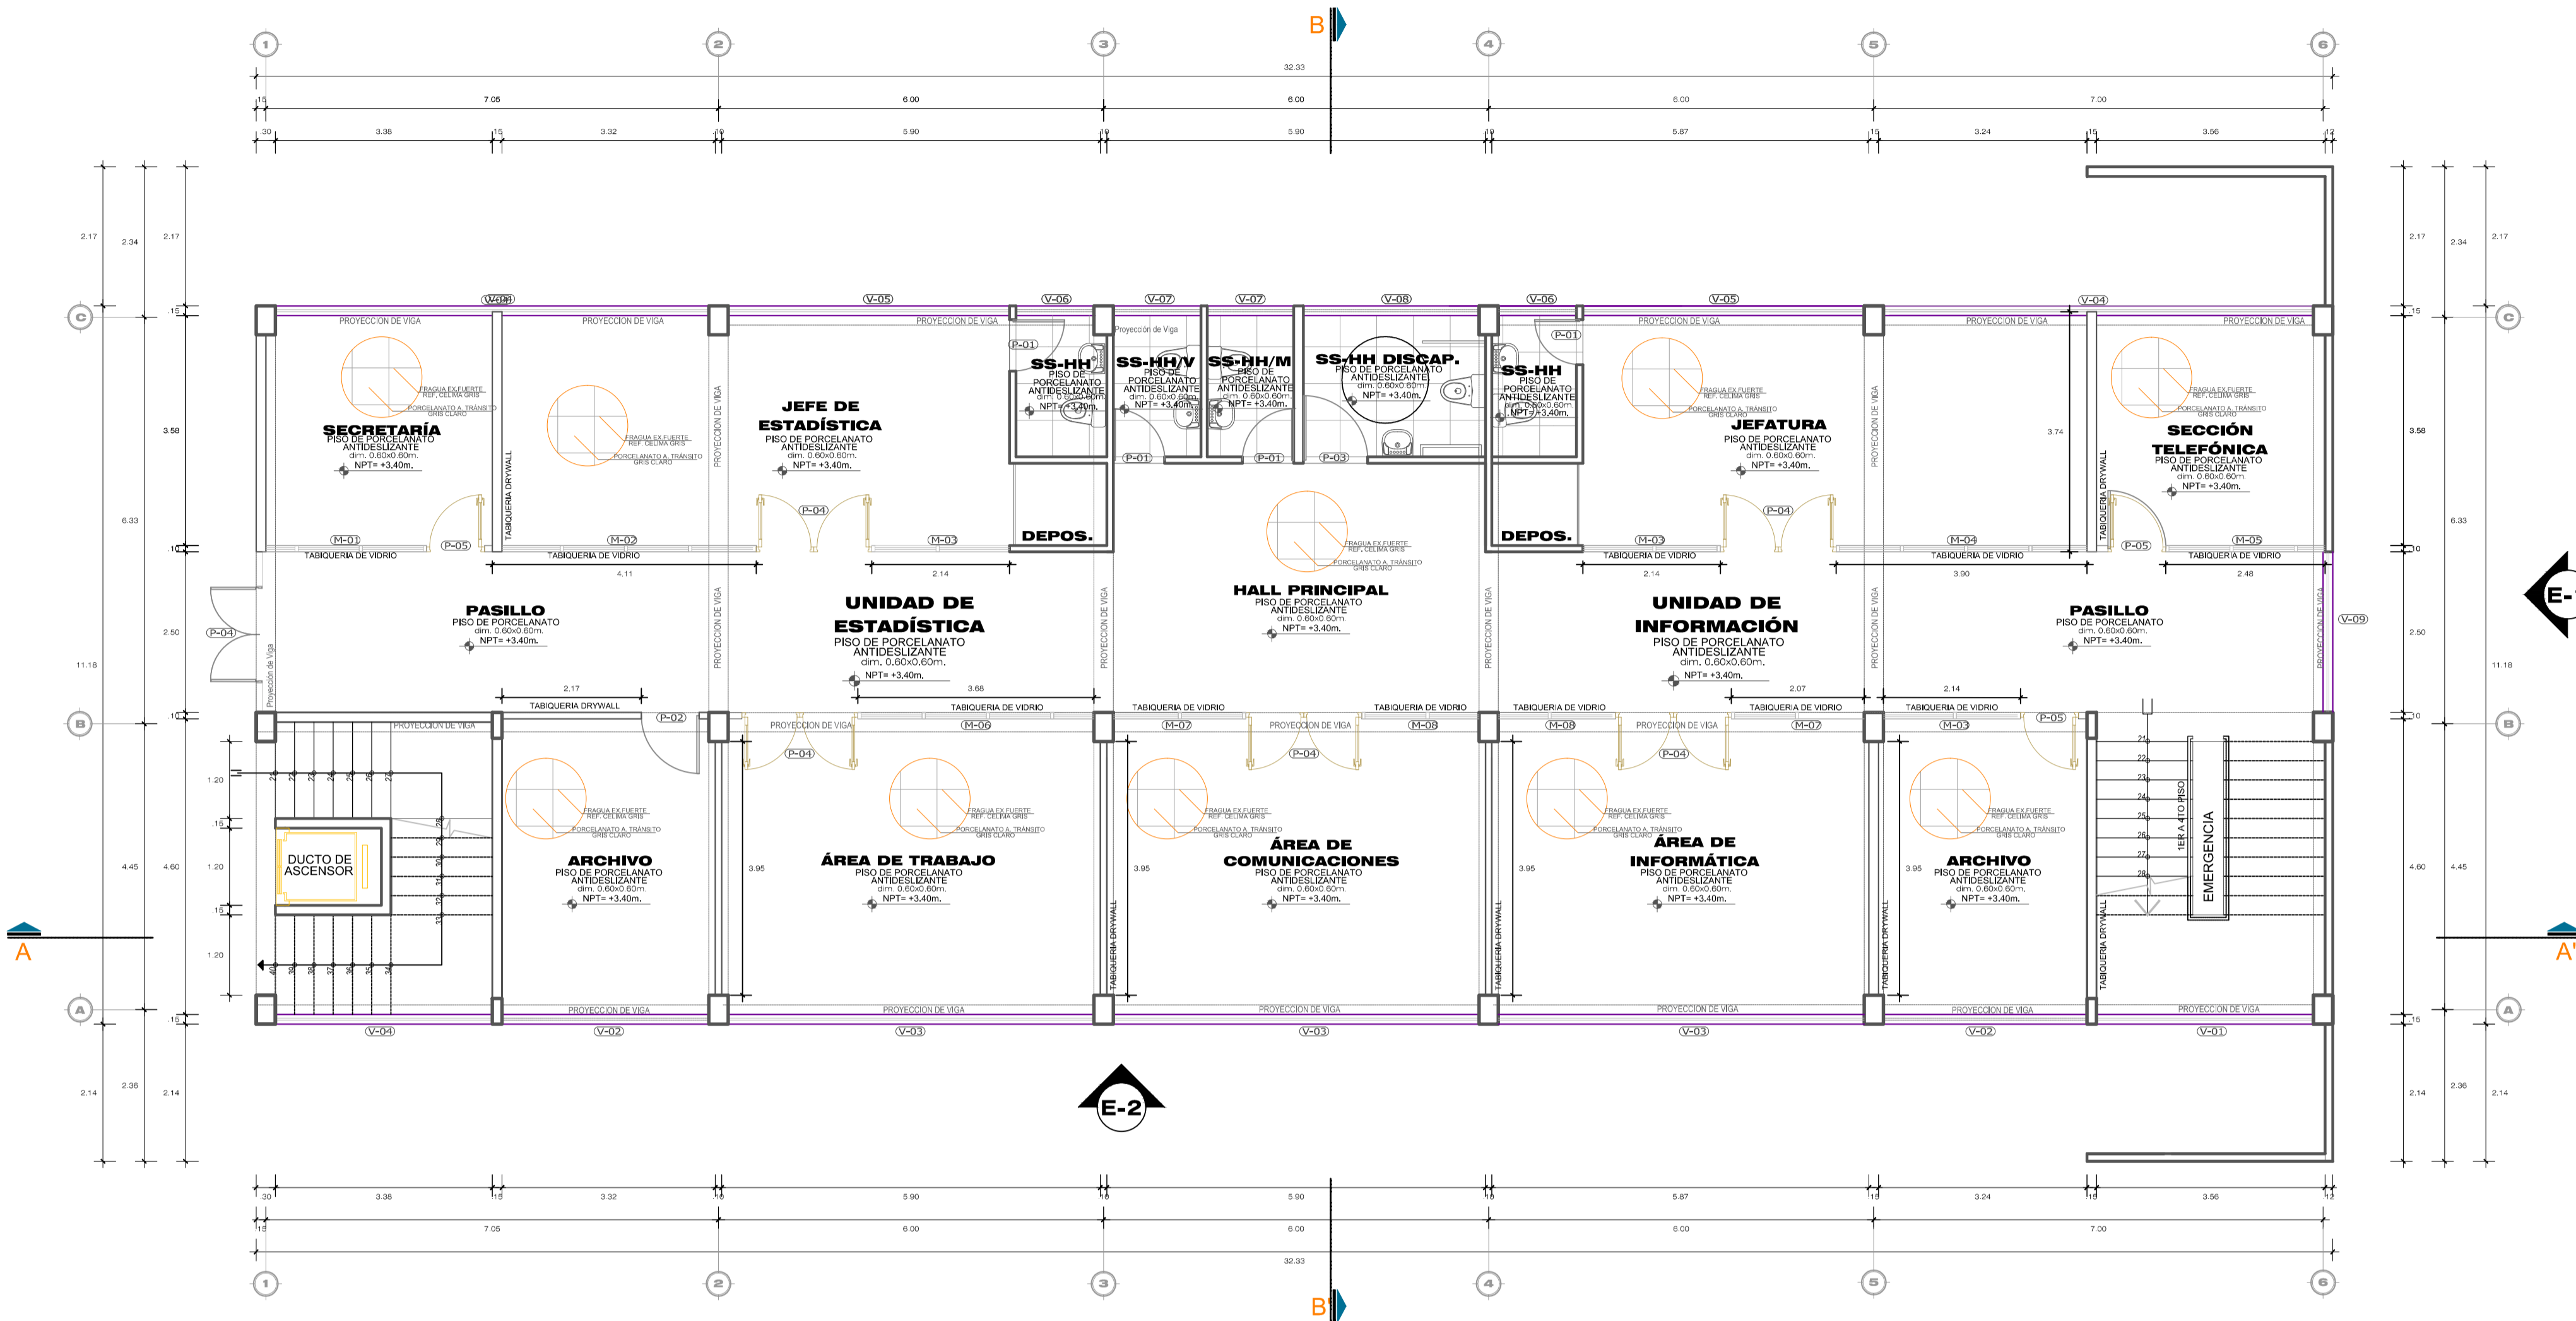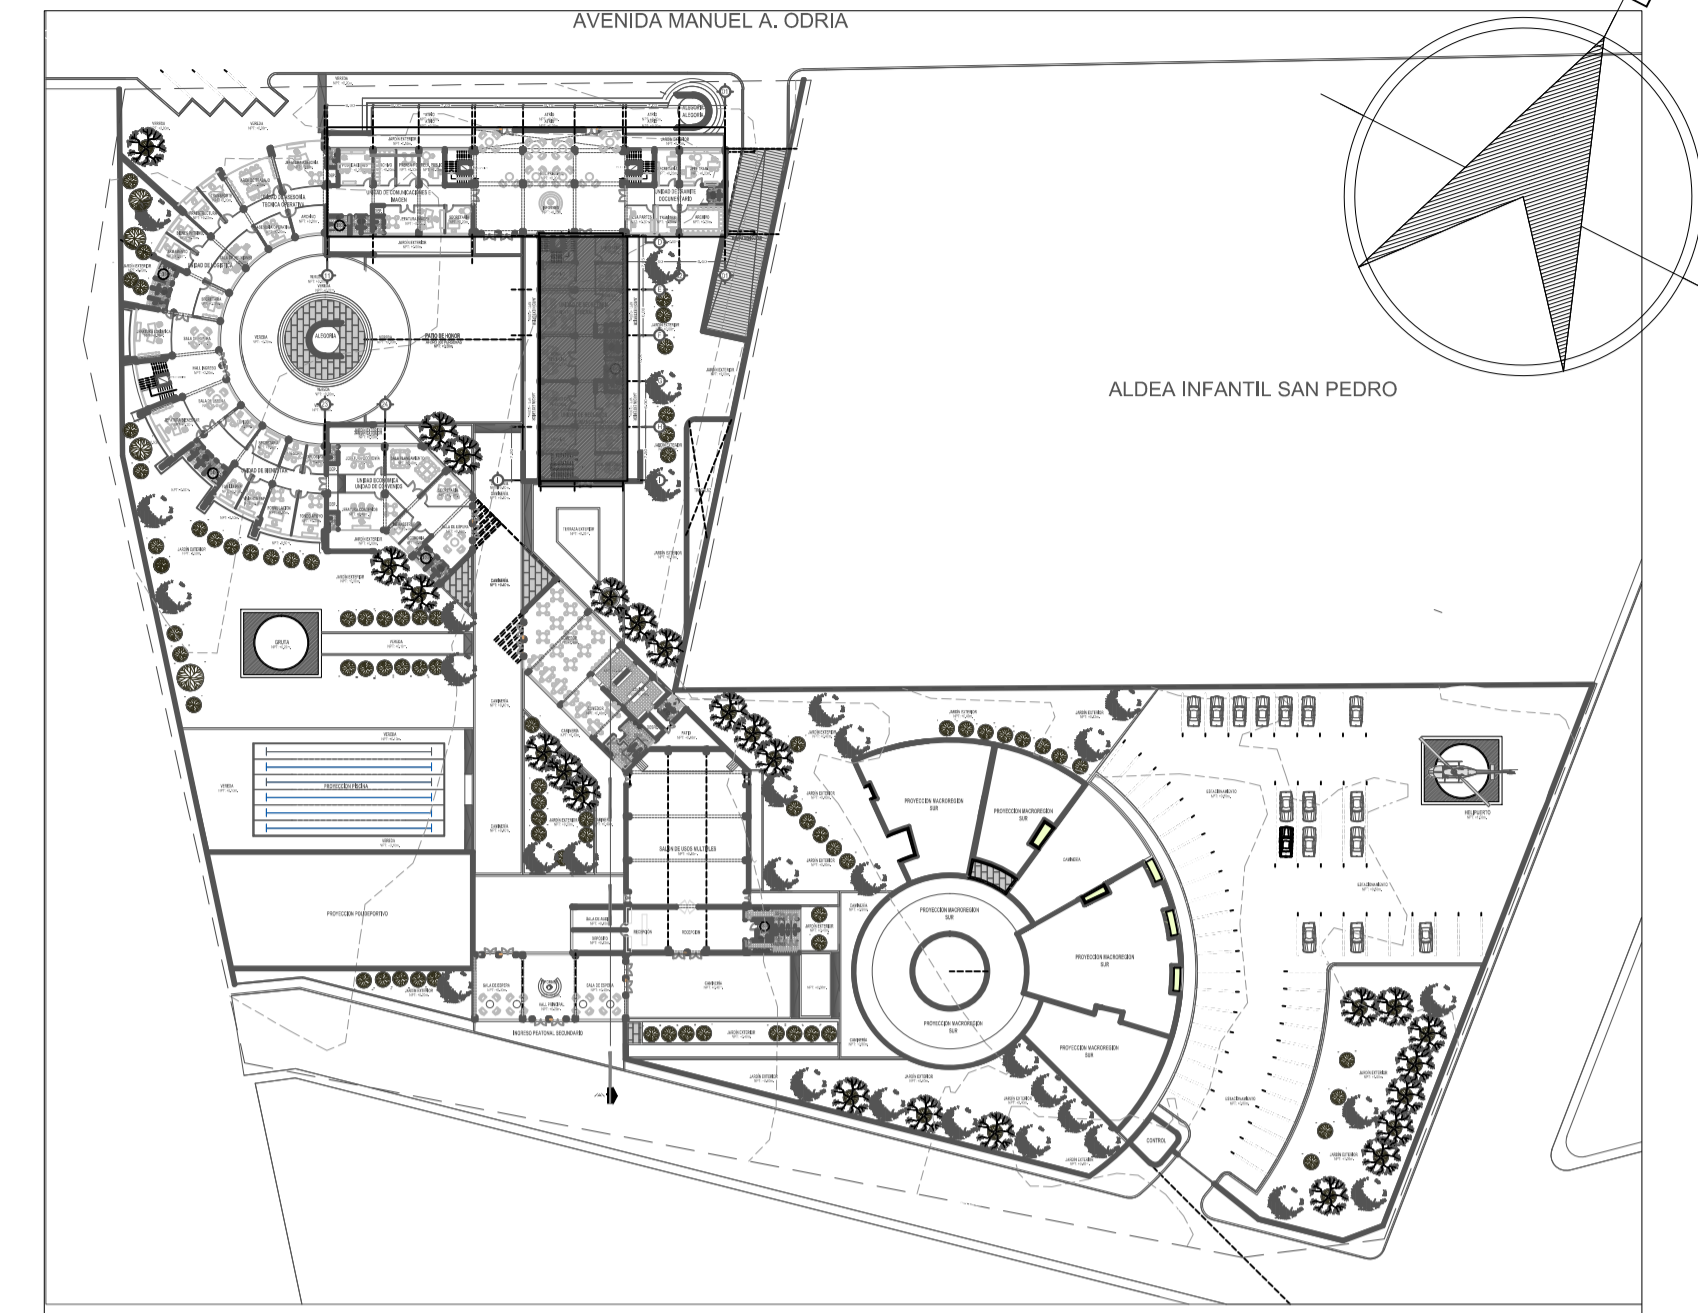

CUADRO DE ACABADOS

MATERIALES	PISOS	ZOCALOS	CONTRA-ZOCALOS	PINTURA	TECHOS	VIGA	APARATOS SANITARIOS			
							WC	URINA	LAV.	LLAVE
AMBIENTES	PISO PORCELANATO ANTIDESLIZANTE ACABADO MATE DE ALTO TRANSITO 60 x 60 cm.	ZOCALO DE MADERA SATINADO COLOR ROBLE DE 4.5 x 24 cm. COLOR CENIZA/ROJO.	CONTRA-ZOCALOS DE 9.5 x 60 cm.	TARRAJEADO Y PINTADO CON PINTURA COLOR ARENA.	PLANCHA DE POLICARBONATO TRANSLUCIDO EMPASTADO CON MORTERO DE CEMENTO.	VIGA TARRAJEADA Y PINTADA COLOR BLANCO.	WC	URINA	LAV.	LLAVE
SEGUNDO NIVEL										
	JEFE DE ESTADISTICA									
	SECRETARIA									
	AREA DE TRABAJO									
	HALL PRINCIPAL									
	BAÑO DE VARONES									
	BAÑO DE DAMAS									
	BAÑO DE DISCAPACITADOS									
	ARCHIVO									
	AREA DE COMUNICACIONES									
	PASILLO									
	AREA DE INFORMATICA									
	JEFATURA									
	SECCION TELEFONICA									

VENTANAS					
CODIGO	ANCHO	ALTO	ALFEIZER	CANTIDAD	OBSERV.
V-01	3.38	2.20	0.40	02	VIDRIO TRANSPARENTE TIPO SISTEMA
V-02	3.20	2.20	0.40	02	VIDRIO TRANSPARENTE TIPO SISTEMA
V-03	5.70	2.20	0.40	03	VIDRIO TRANSPARENTE TIPO SISTEMA
V-04	6.60	2.20	0.40	02	VIDRIO TRANSPARENTE TIPO SISTEMA
V-05	4.38	2.20	0.40	02	VIDRIO TRANSPARENTE TIPO SISTEMA
V-06	1.20	0.40	2.20	02	VIDRIO TRANSPARENTE TIPO SISTEMA
V-07	1.35	0.40	2.20	02	VIDRIO TRANSPARENTE TIPO SISTEMA
V-08	2.75	0.40	2.20	01	VIDRIO TRANSPARENTE TIPO SISTEMA
V-09	2.50	0.40	2.20	01	VIDRIO TRANSPARENTE TIPO SISTEMA

MURO CORTINA					
CODIGO	ANCHO ARCO	ALTO	ALFEIZER	CANTIDAD	OBSERV.
M-01	2.51	2.20	---	01	TABIQUERIA DE VIDRIO DE 8mm ZOCALO DE ALUMINIO h=0.10m
M-02	4.11	2.20	---	01	TABIQUERIA DE VIDRIO DE 8mm ZOCALO DE ALUMINIO h=0.10m
M-03	2.14	2.20	---	03	TABIQUERIA DE VIDRIO DE 8mm ZOCALO DE ALUMINIO h=0.10m
M-04	3.90	2.20	---	01	TABIQUERIA DE VIDRIO DE 8mm ZOCALO DE ALUMINIO h=0.10m
M-05	2.48	2.20	---	01	TABIQUERIA DE VIDRIO DE 8mm ZOCALO DE ALUMINIO h=0.10m
M-06	3.68	2.20	---	01	TABIQUERIA DE VIDRIO DE 8mm ZOCALO DE ALUMINIO h=0.10m
M-07	2.07	0.40	---	02	TABIQUERIA DE VIDRIO DE 8mm ZOCALO DE ALUMINIO h=0.10m
M-08	1.83	0.40	---	02	TABIQUERIA DE VIDRIO DE 8mm ZOCALO DE ALUMINIO h=0.10m

CUADRO DE VANOS					
PUERTAS					
CODIGO	ANCHO	ALTO	ALFEIZER	CANTIDAD	OBSERV.
P-01	0.80	2.60	-	03	PUERTA CONTRAPLACADA DE MADERA LACA CEDRO NATURAL
P-02	0.90	2.60	-	01	PUERTA CONTRAPLACADA DE MADERA LACA CEDRO NATURAL
P-03	1.00	2.60	-	01	PUERTA CONTRAPLACADA DE MADERA LACA CEDRO NATURAL
P-04	1.80	2.60	-	06	PUERTA DOBLE MARCO ALUMINIO PANEL DE VIDRIO TEMPLADO
P-05	0.90	2.60	-	06	PUERTA MARCO ALUMINIO PANEL DE VIDRIO TEMPLADO
P-06	0.80	2.60	-	01	PUERTA PREFABRICADA DE ASCENSOR

UNIVERSIDAD PRIVADA DE TACNA
FACULTAD DE ARQUITECTURA Y URBANISMO

PROYECTO: "DISEÑO ARQUITECTÓNICO DE LA SEDE POLICIAL TACNA QUE GARANTICE EL ORDEN INTERNO PARA UN SERVICIO DE CALIDAD EN LA REGIÓN TACNA 2019"




SERVICIO DE CALIDAD EN LA REGIÓN TACNA 2019*

VII TALLER TUTORIAL DE TESIS

PLANO: BLOQUE 2 / PROYECTO - SEGUNDO NIVEL

ASESOR: MG. WILFREDO C. VICENTE AGUILAR TESISISTA: BACH. ARQ. GABRIELA D. GARCÍA CHALCO

ESCALA: 1/75 FECHA: OCTUBRE 2019 Nº de LAMINA: **A-09**

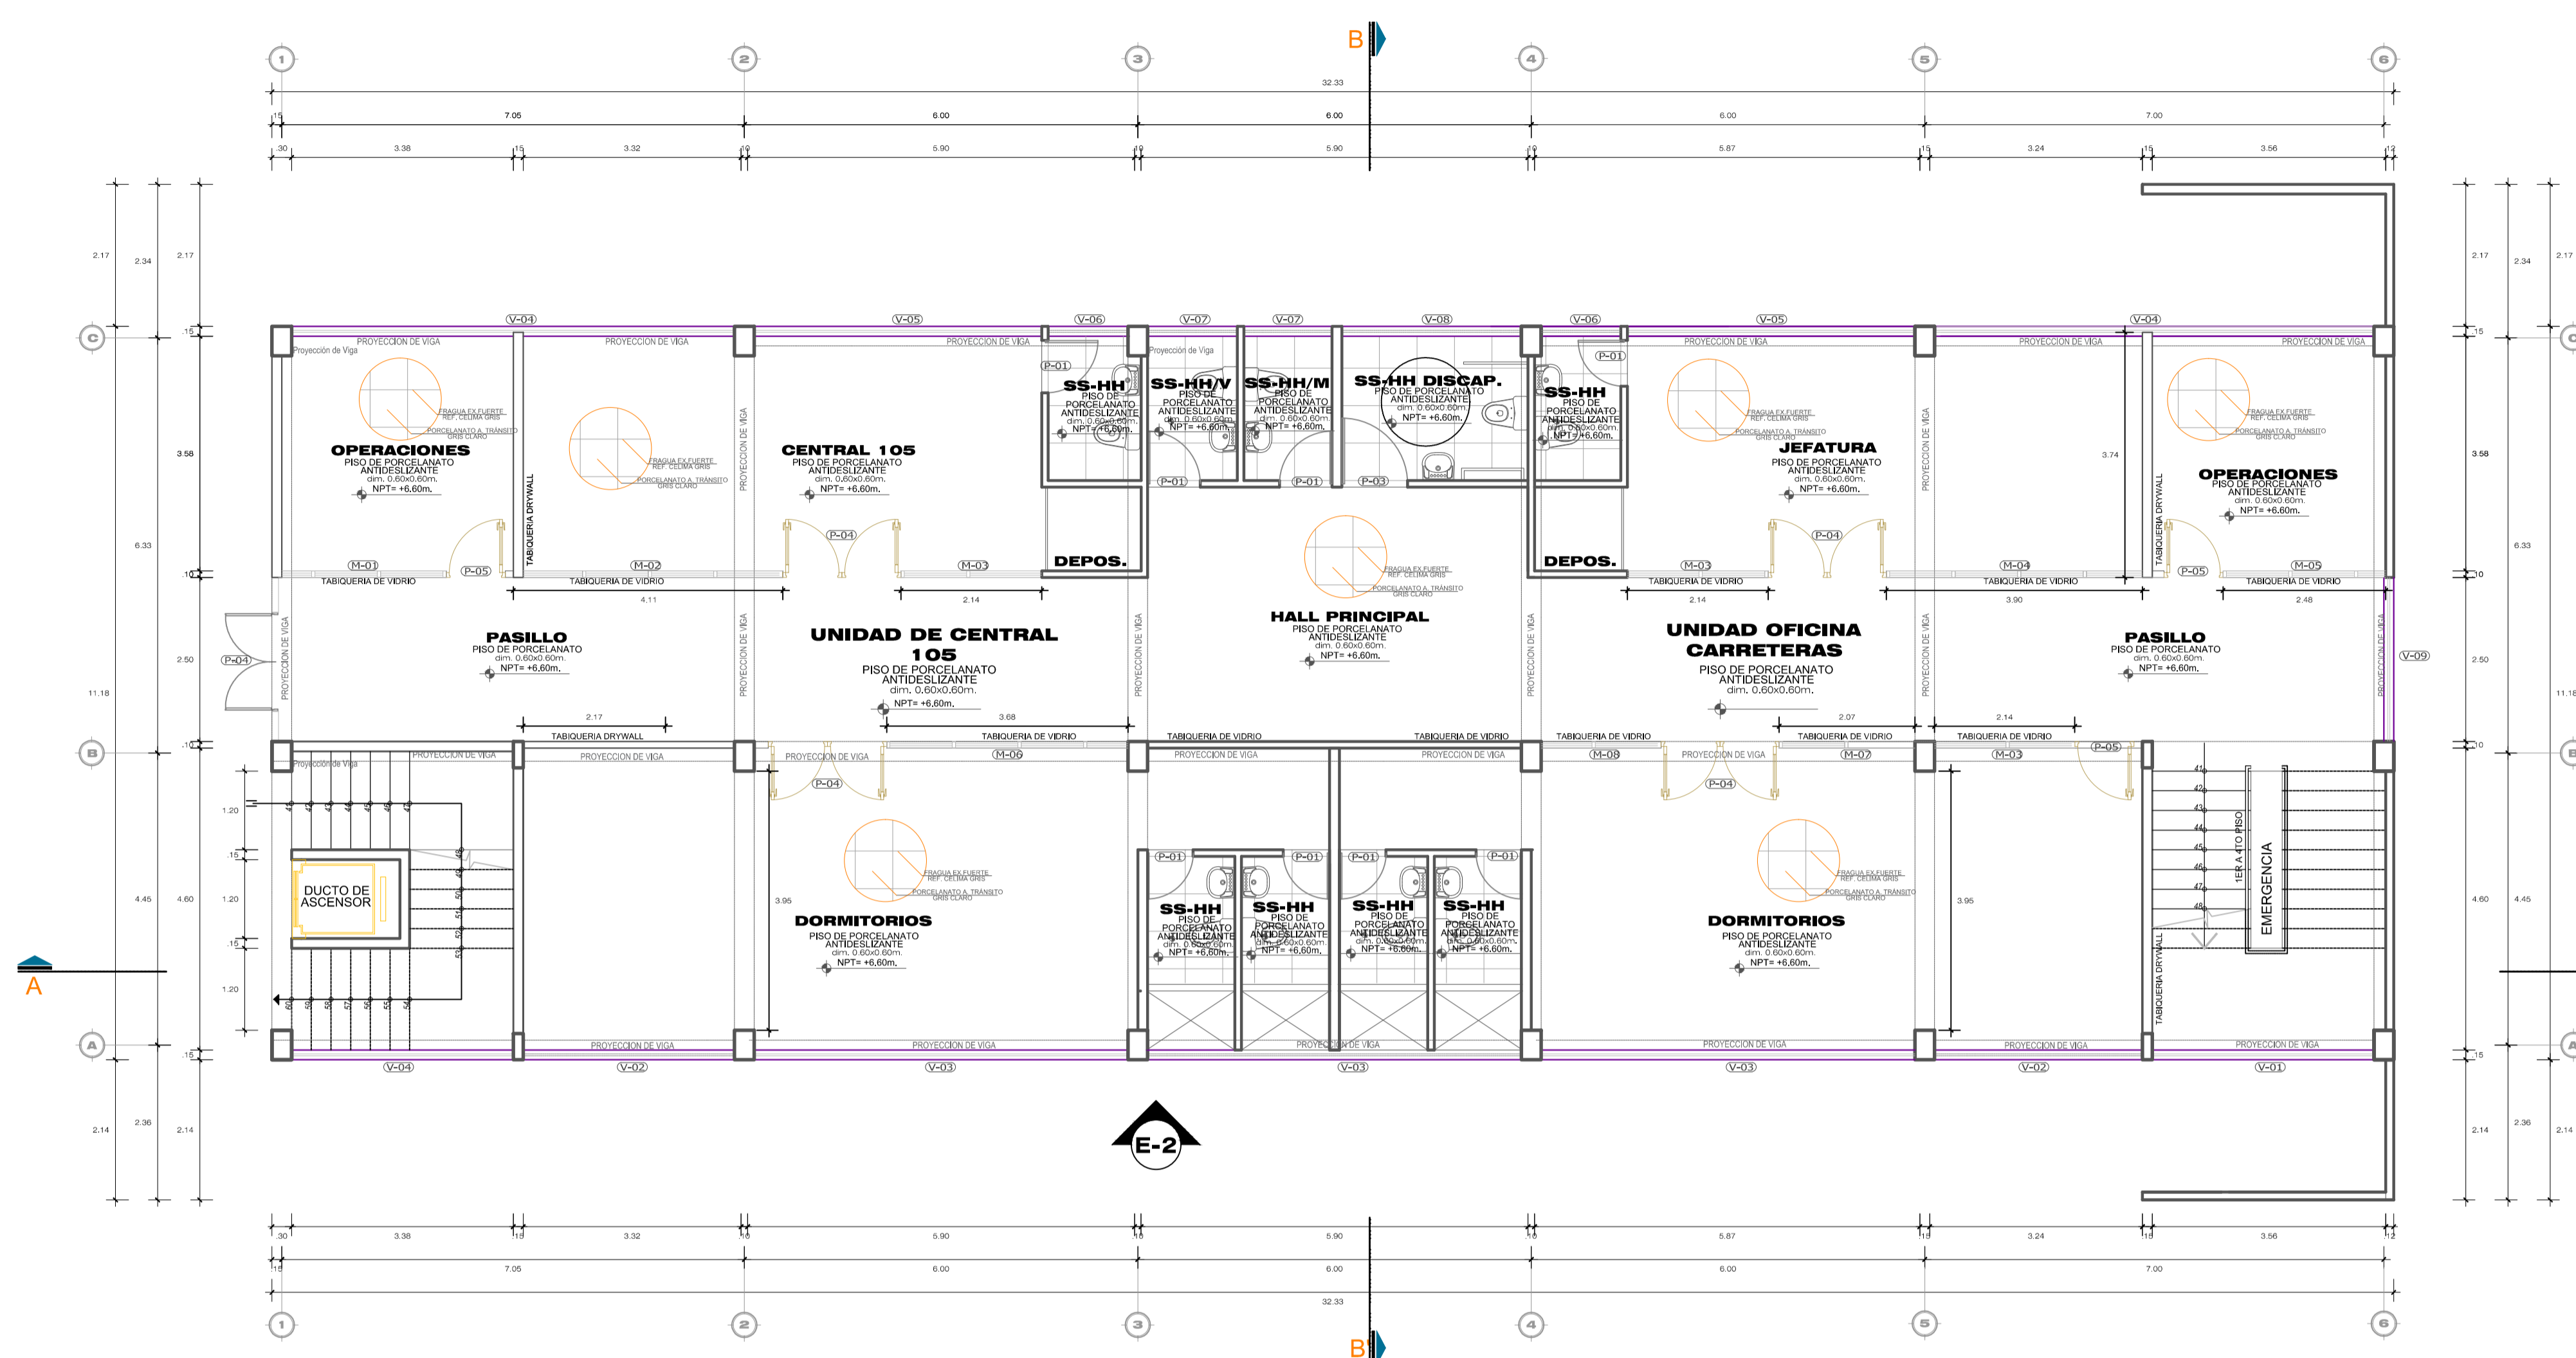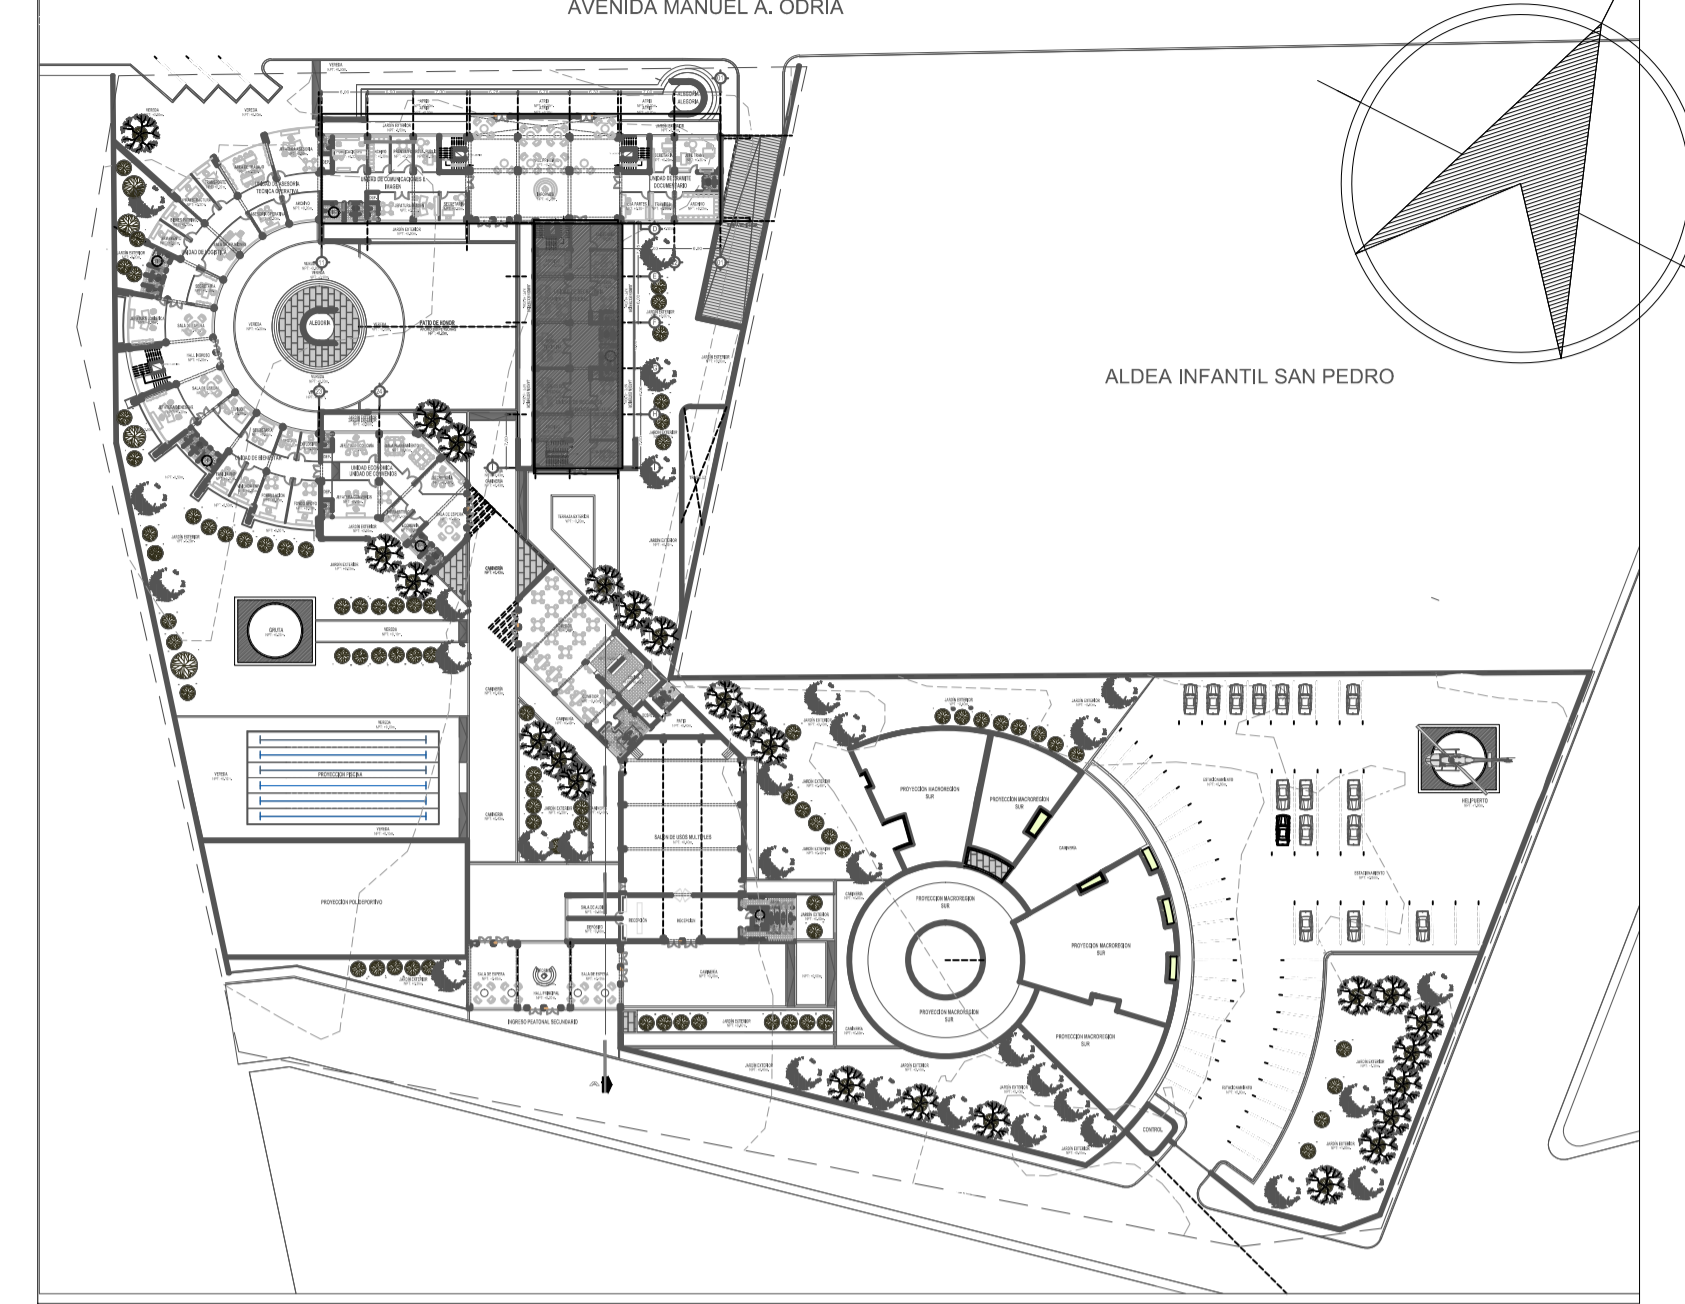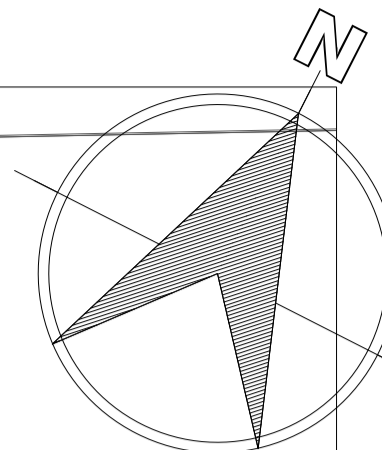

CUADRO DE ACABADOS

MATERIALES	PISOS		ZOCALOS	CONTRA-ZOCALOS	PINTURA	TECHOS	VIGA	APARATOS SANITARIOS					
	WC	URINA	LAV.	LLAVE									
OPERACIONES	●												
CENTRAL 105	●												
JEFATURA	●		●										
HALL PRINCIPAL	●		●										
BAÑO DE VARONES	●				●				●	●	●	●	●
BAÑO DE DAMAS	●				●				●	●	●	●	●
BAÑO DE DISCAPACITADOS	●				●				●	●	●	●	●
PASILLO	●				●				●	●			
DORMITORIOS	●		●		●				●	●			

VENTANAS					
CODIGO	ANCHO	ALTO	ALFEIZER	CANTIDAD	OBSERV.
V-01	3.38	2.20	0.40	02	VIDRIO TRANSPARENTE TIPO SISTEMA
V-02	3.20	2.20	0.40	02	VIDRIO TRANSPARENTE TIPO SISTEMA
V-03	5.70	2.20	0.40	02	VIDRIO TRANSPARENTE TIPO SISTEMA
V-04	6.60	2.20	0.40	02	VIDRIO TRANSPARENTE TIPO SISTEMA
V-05	4.38	2.20	0.40	02	VIDRIO TRANSPARENTE TIPO SISTEMA
V-06	1.20	0.40	2.20	02	VIDRIO TRANSPARENTE TIPO SISTEMA
V-07	1.35	0.40	2.20	02	VIDRIO TRANSPARENTE TIPO SISTEMA
V-08	2.75	0.40	2.20	01	VIDRIO TRANSPARENTE TIPO SISTEMA
V-09	2.50	0.40	2.20	01	VIDRIO TRANSPARENTE TIPO SISTEMA
V-10	5.70	0.40	2.20	01	VIDRIO TRANSPARENTE TIPO SISTEMA

CUADRO DE VANOS PUERTAS					
CODIGO	ANCHO	ALTO	ALFEIZER	CANTIDAD	OBSERV.
P-01	0.80	2.60	-	07	PUERTA CON TRAPACADA DE MADERA LACA CEBRO NATURAL
P-03	1.00	2.60	-	01	PUERTA CONTRAPACADA DE MADERA LACA CEBRO NATURAL
P-04	1.80	2.60	-	06	PUERTA DOBLE MARCO ALUMINIO PANEL DE VIDRIO TEMPLADO
P-05	0.90	2.60	-	05	PUERTA MARCO ALUMINIO PANEL DE VIDRIO TEMPLADO
P-06	0.80	2.60	-	01	PUERTA PRE-FABRICADA DE ASCENSOR

MURO CORTINA					
CODIGO	ANCHO ARCO	ALTO	ALFEIZER	CANTIDAD	OBSERV.
M-01	2.51	2.20	---	01	TABQUERIA DE VIDRIO DE 8mm ZOCALO DE ALUMINIO H=0.10m
M-02	4.11	2.20	---	01	TABQUERIA DE VIDRIO DE 8mm ZOCALO DE ALUMINIO H=0.10m
M-03	2.14	2.20	---	03	TABQUERIA DE VIDRIO DE 8mm ZOCALO DE ALUMINIO H=0.10m
M-04	3.90	2.20	---	01	TABQUERIA DE VIDRIO DE 8mm ZOCALO DE ALUMINIO H=0.10m
M-05	2.48	2.20	---	01	TABQUERIA DE VIDRIO DE 8mm ZOCALO DE ALUMINIO H=0.10m
M-06	3.68	2.20	---	01	TABQUERIA DE VIDRIO DE 8mm ZOCALO DE ALUMINIO H=0.10m
M-07	2.07	0.40	---	01	TABQUERIA DE VIDRIO DE 8mm ZOCALO DE ALUMINIO H=0.10m
M-08	1.83	0.40	---	01	TABQUERIA DE VIDRIO DE 8mm ZOCALO DE ALUMINIO H=0.10m

UNIVERSIDAD PRIVADA DE TACNA
FACULTAD DE ARQUITECTURA Y URBANISMO

PROYECTO: "DISEÑO ARQUITECTÓNICO DE LA SEDE POLICIAL TACNA QUE GARANTICE EL ORDEN INTERNO PARA UN SERVICIO DE CALIDAD EN LA REGIÓN TACNA 2019"



SERVICIO DE CALIDAD EN LA REGIÓN TACNA 2019

VII TALLER TUTORIAL DE TESIS

BLOQUE 2 / PROYECTO - TERCERO NIVEL

ASISSE: MG. WILFREDO C. VICENTE AGUILAR TESIS: BACH. ARQ. GABRIELA D. GARCIA CHALCO Nº de LAMINA: A-09

ESCALA: 1/75 FECHA: OCTUBRE 2019

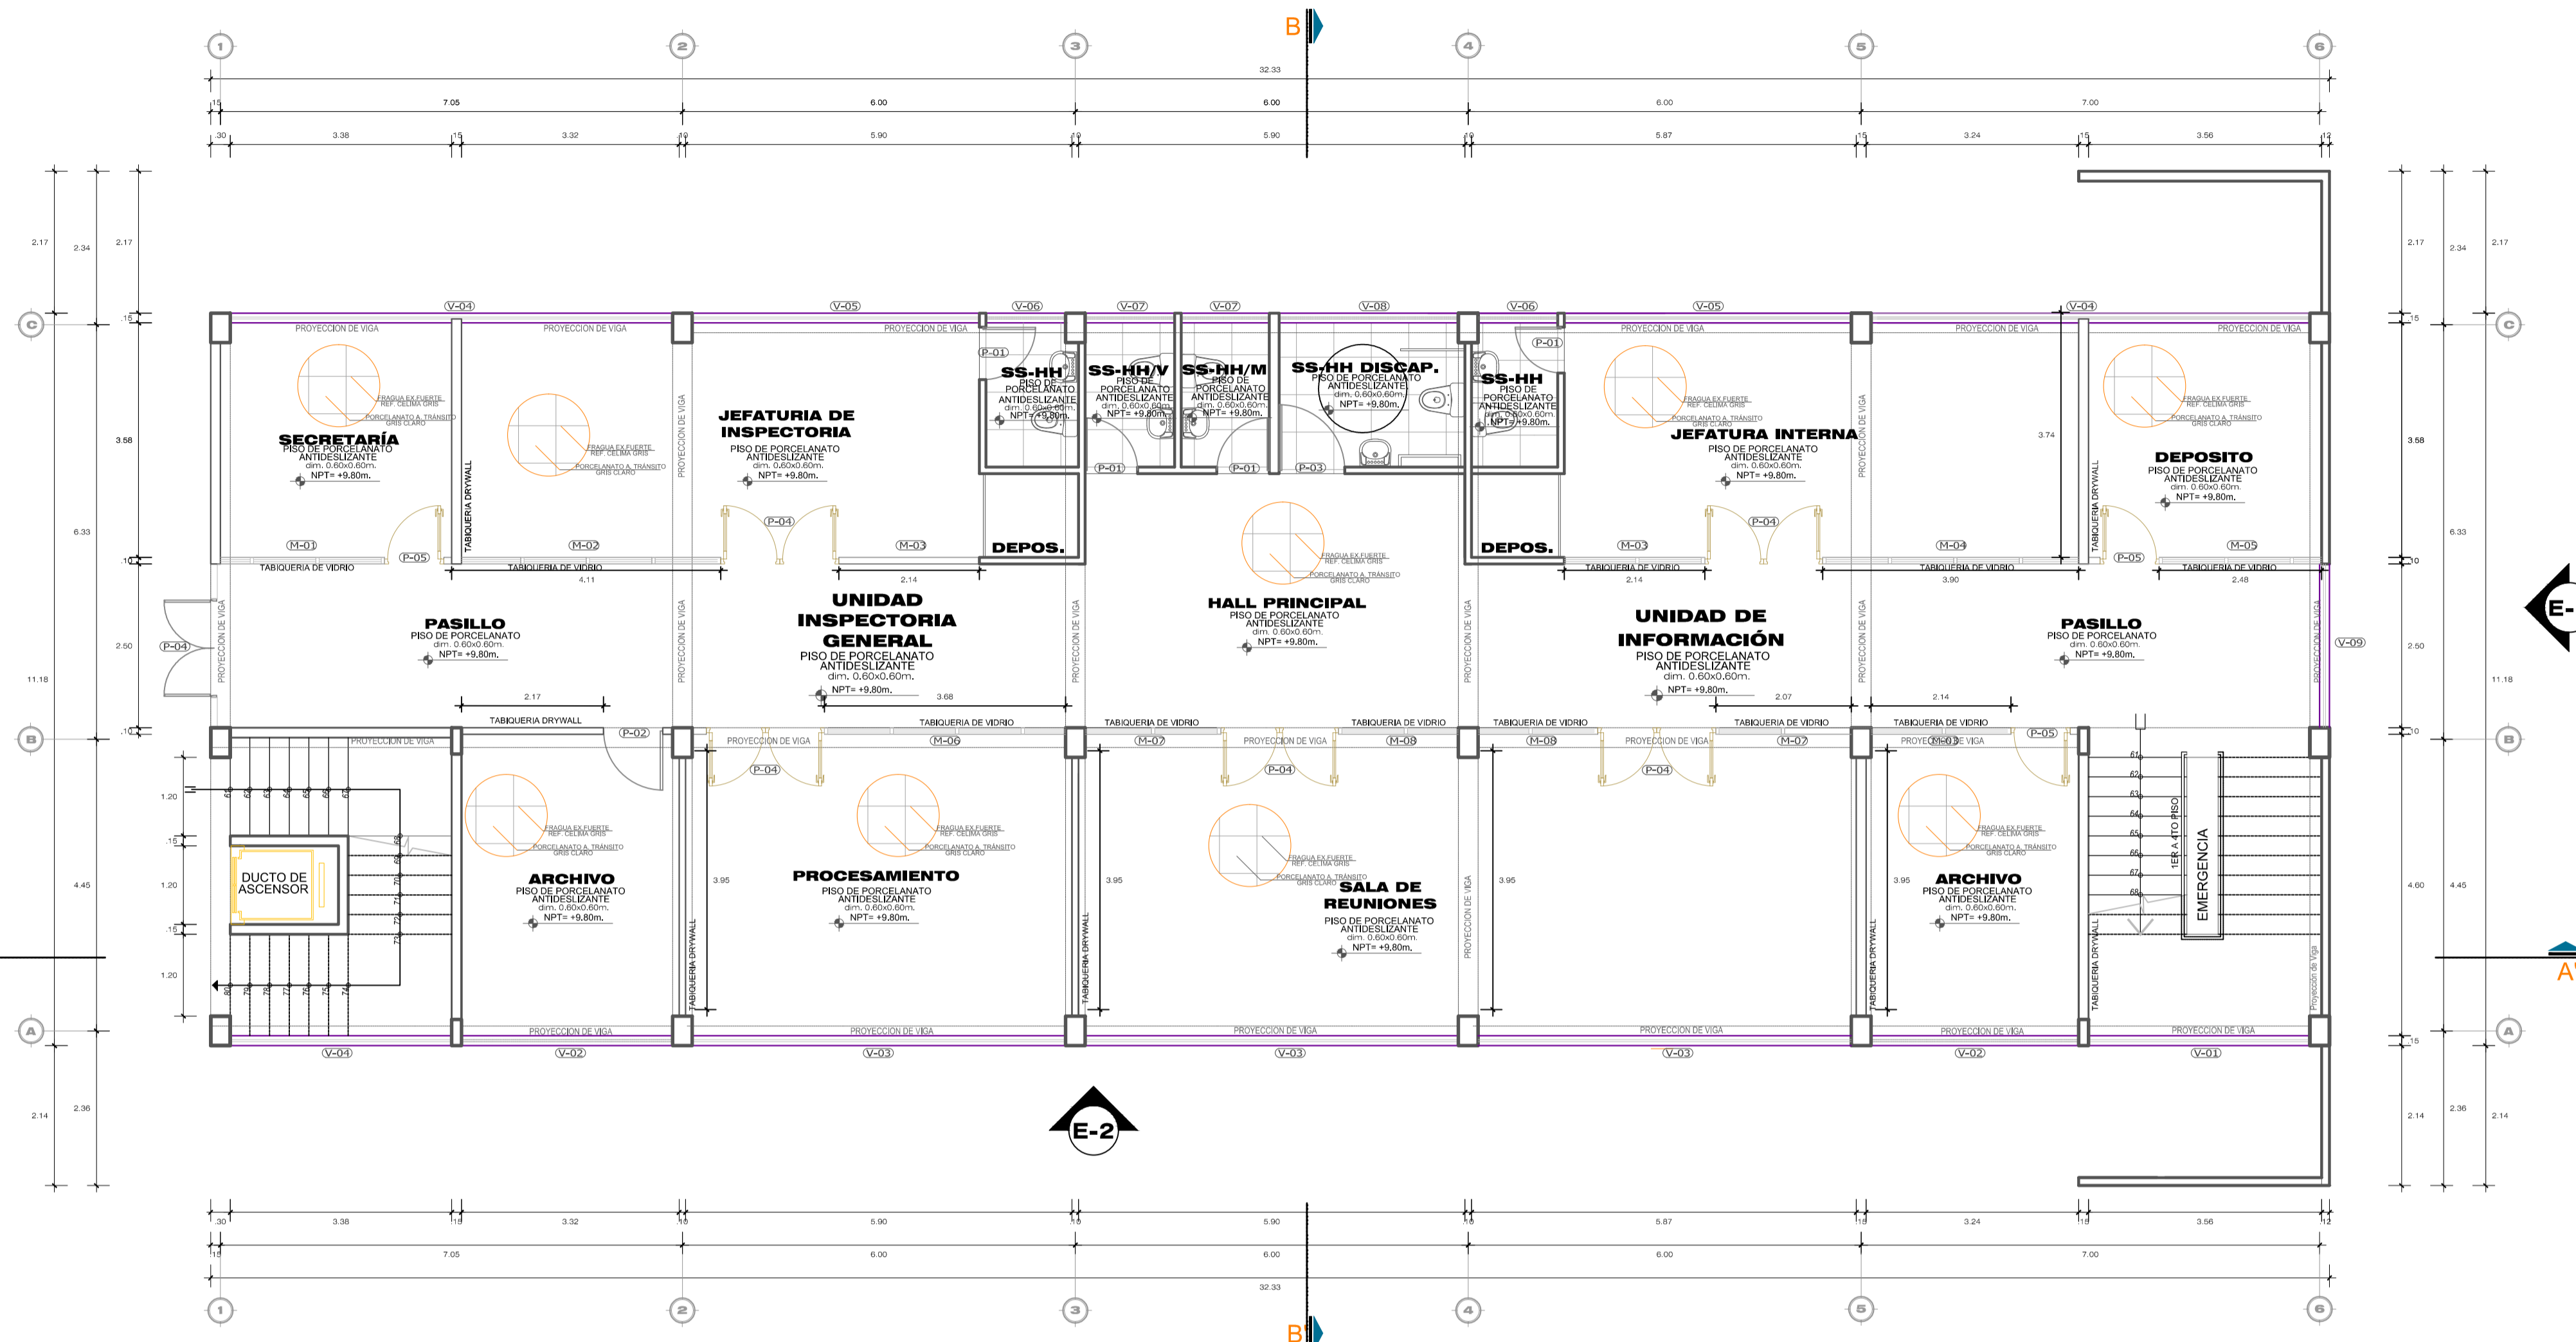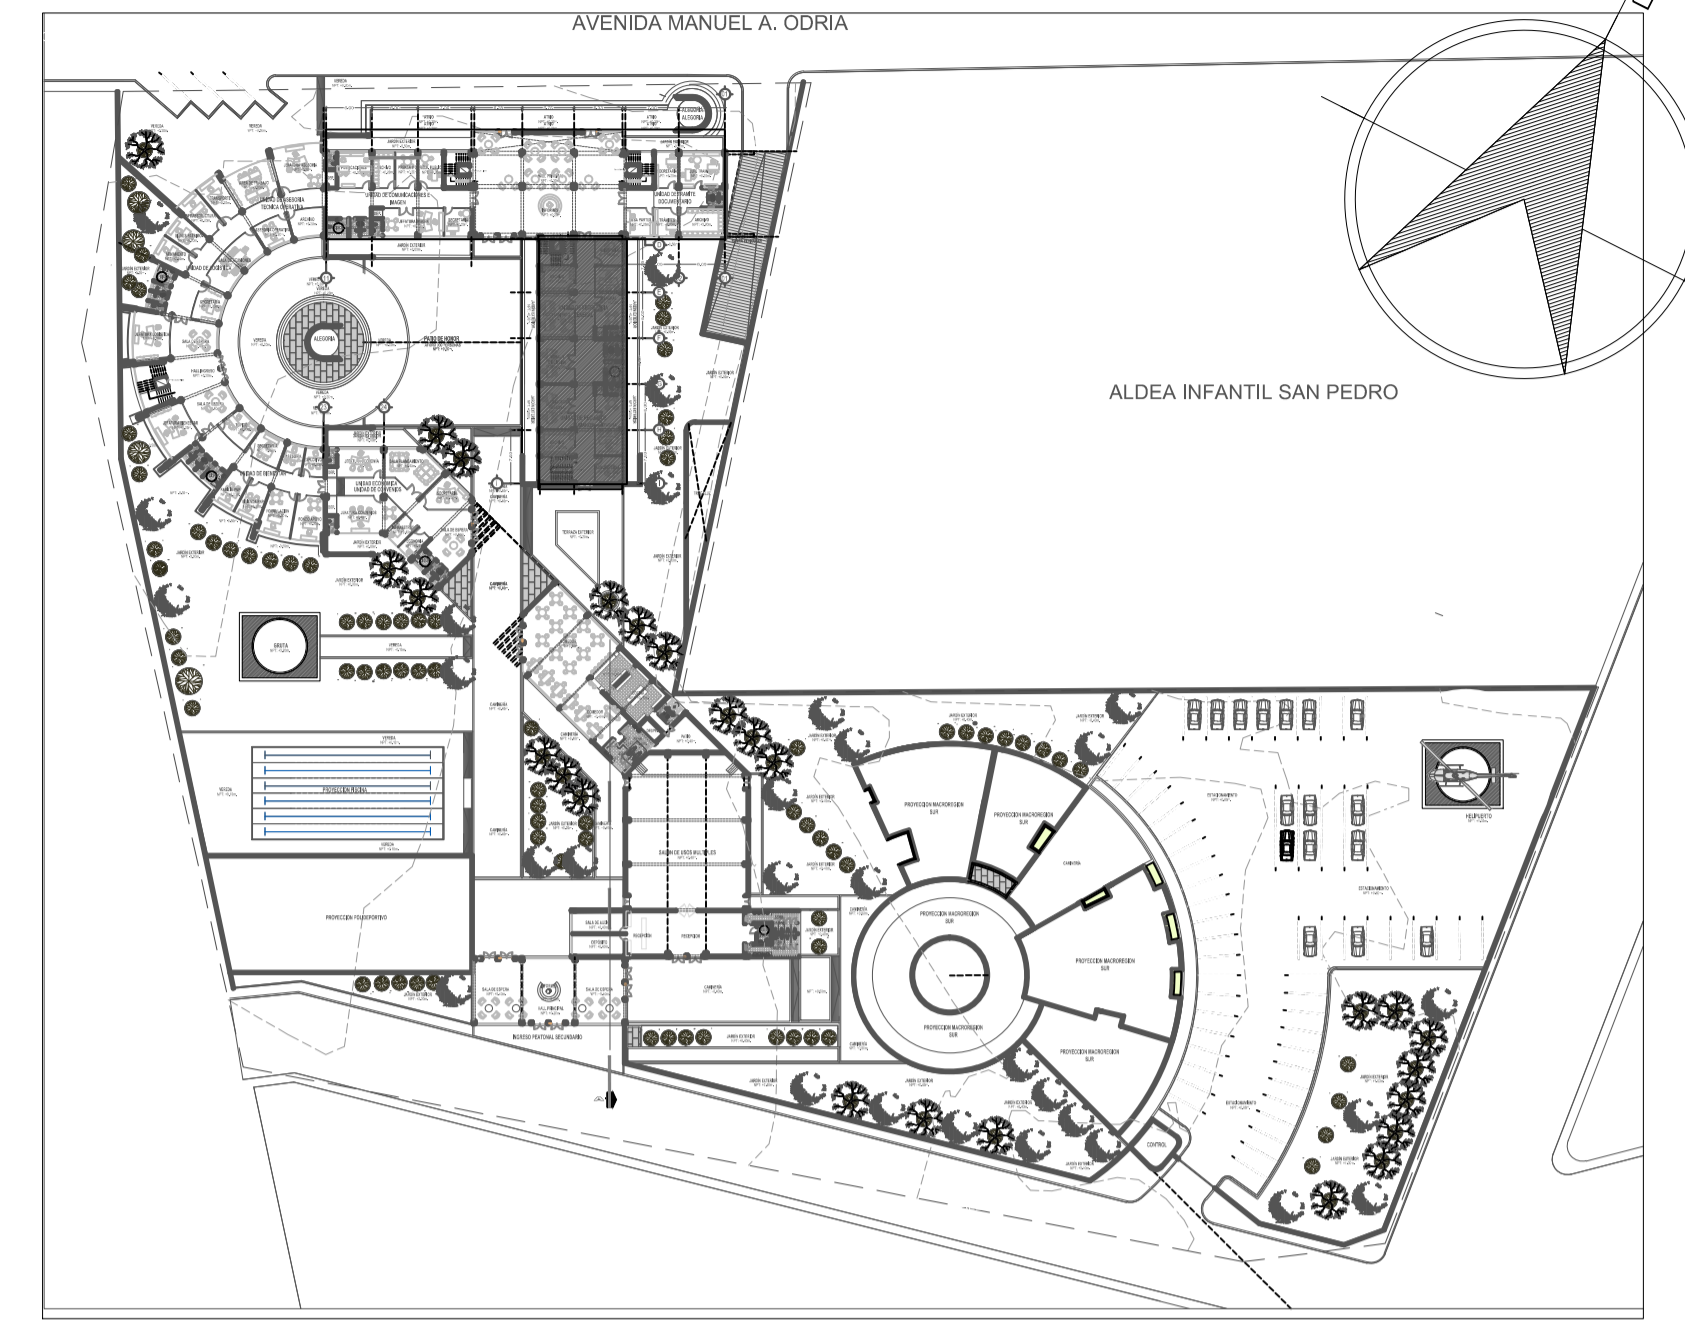

CUADRO DE ACABADOS

MATERIALES	PISOS	ZOCALOS	CONTRA-ZOCALOS	PINTURA	TECHOS	VIGA	APARATOS SANITARIOS			
							WC	URINA	LAV.	LLAVE
AMBIENTES	PISO PORCELANATO ANTIDESLIZANTE ACABADO MATE DE ALTO TRAFICO 60 x 60 cm	ZOCALO DE MADERA SATINADO COLOR ROBLE	ZOCALO CELIMA GENOVA COLOR MARRON DE 9.5 x 49 cm	TARRAJEADO Y PINTADO CON PINTURA COLOR TARRAJEADO Y PINTADO CON PINTURA MATE DE ALTO RELIEVE COLOR VERDE GASTUS TARRAJEADO Y PINTADO CON PINTURA BLANCA	PLANCHA DE POLICARBONATO TRANSLUCIDO EMPASTADO CON MORTERO DE CEMENTO	VIGA TARRAJEADA Y PINTADA COLOR BLANCO	WC	URINA	LAV.	LLAVE
PROCESAMIENTO	●					●				
SECRETARIA	●					●				
JEFATURA DE INSP.	●					●				
HALL PRINCIPAL	●					●				
BAÑO DE VARONES	●					●	●	●	●	●
BAÑO DE DAMAS	●					●	●	●	●	●
BAÑO DE DISCAPACITADOS	●					●	●	●	●	●
ARCHIVO	●					●				
SALA DE REUNIONES	●					●				
PASILLO	●					●				
JEFATURA INTERNA	●					●				
DEPOSITO	●					●				

VENTANAS

CODIGO	ANCHO	ALTO	ALFEIZER	CANTIDAD	OBSERV.
V-01	3.38	2.20	0.40	02	VIDRIO TRANSPARENTE TIPO SISTEMA
V-02	3.20	2.20	0.40	02	VIDRIO TRANSPARENTE TIPO SISTEMA
V-03	5.70	2.20	0.40	03	VIDRIO TRANSPARENTE TIPO SISTEMA
V-04	6.60	2.20	0.40	02	VIDRIO TRANSPARENTE TIPO SISTEMA
V-05	4.38	2.20	0.40	02	VIDRIO TRANSPARENTE TIPO SISTEMA
V-06	1.20	0.40	2.20	02	VIDRIO TRANSPARENTE TIPO SISTEMA
V-07	1.35	0.40	2.20	02	VIDRIO TRANSPARENTE TIPO SISTEMA
V-08	2.75	0.40	2.20	01	VIDRIO TRANSPARENTE TIPO SISTEMA
V-09	2.50	0.40	2.20	01	VIDRIO TRANSPARENTE TIPO SISTEMA

CUADRO DE VANOS

PUERTAS

CODIGO	ANCHO	ALTO	ALFEIZER	CANTIDAD	OBSERV.
P-01	0.80	2.60	-	03	PUERTA CONTRAPLACADA DE MADERA LACA CEDRO NATURAL
P-02	0.90	2.60	-	01	PUERTA CONTRAPLACADA DE MADERA LACA CEDRO NATURAL
P-03	1.00	2.60	-	01	PUERTA CONTRAPLACADA DE MADERA LACA CEDRO NATURAL
P-04	1.80	2.60	-	06	PUERTA SOBRE MARCO ALUMINIO PANEL DE VIDRIO TEMPLADO
P-05	0.90	2.60	-	06	PUERTA MARCO ALUMINIO PANEL DE VIDRIO TEMPLADO
P-06	0.80	2.60	-	01	PUERTA PRE-FABRICADA DE ASCENSOR

MURO CORTINA

CODIGO	ANCHO ARCO	ALTO	ALFEIZER	CANTIDAD	OBSERV.
M-01	2.51	2.20	---	01	TABIQERIA DE VIDRIO DE 8mm ZOCALO DE ALUMINIO n=0.10m
M-02	4.11	2.20	---	01	TABIQERIA DE VIDRIO DE 8mm ZOCALO DE ALUMINIO n=0.10m
M-03	2.14	2.20	---	03	TABIQERIA DE VIDRIO DE 8mm ZOCALO DE ALUMINIO n=0.10m
M-04	3.90	2.20	---	01	TABIQERIA DE VIDRIO DE 8mm ZOCALO DE ALUMINIO n=0.10m
M-05	2.48	2.20	---	01	TABIQERIA DE VIDRIO DE 8mm ZOCALO DE ALUMINIO n=0.10m
M-06	3.68	2.20	---	01	TABIQERIA DE VIDRIO DE 8mm ZOCALO DE ALUMINIO n=0.10m
M-07	2.07	0.40	---	02	TABIQERIA DE VIDRIO DE 8mm ZOCALO DE ALUMINIO n=0.10m
M-08	1.83	0.40	---	02	TABIQERIA DE VIDRIO DE 8mm ZOCALO DE ALUMINIO n=0.10m

DISTRIBUCIÓN BLOQUE 2
SEDE POLICIAL

UNIVERSIDAD PRIVADA DE TACNA
FACULTAD DE ARQUITECTURA Y URBANISMO

PROYECTO: "DISEÑO ARQUITECTÓNICO DE LA SEDE POLICIAL TACNA QUE GARANTICE EL ORDEN INTERNO PARA UN SERVICIO DE CALIDAD EN LA REGIÓN TACNA 2019"

SERVICIO DE CALIDAD EN LA REGIÓN TACNA 2019

VII TALLER TUTORIAL DE TESIS

PLANO: BLOQUE 2 / PROYECTO - CUARTO NIVEL


ASESOR: MG. WILFREDO C. VICENTE AGUILAR

TESSISTA: BACH. ARQ. GABRIELA D. GARCÍA CHALCO


ESCALA: 1/75

FECHA: OCTUBRE 2019

Nº DE LAMINA: **A-09**

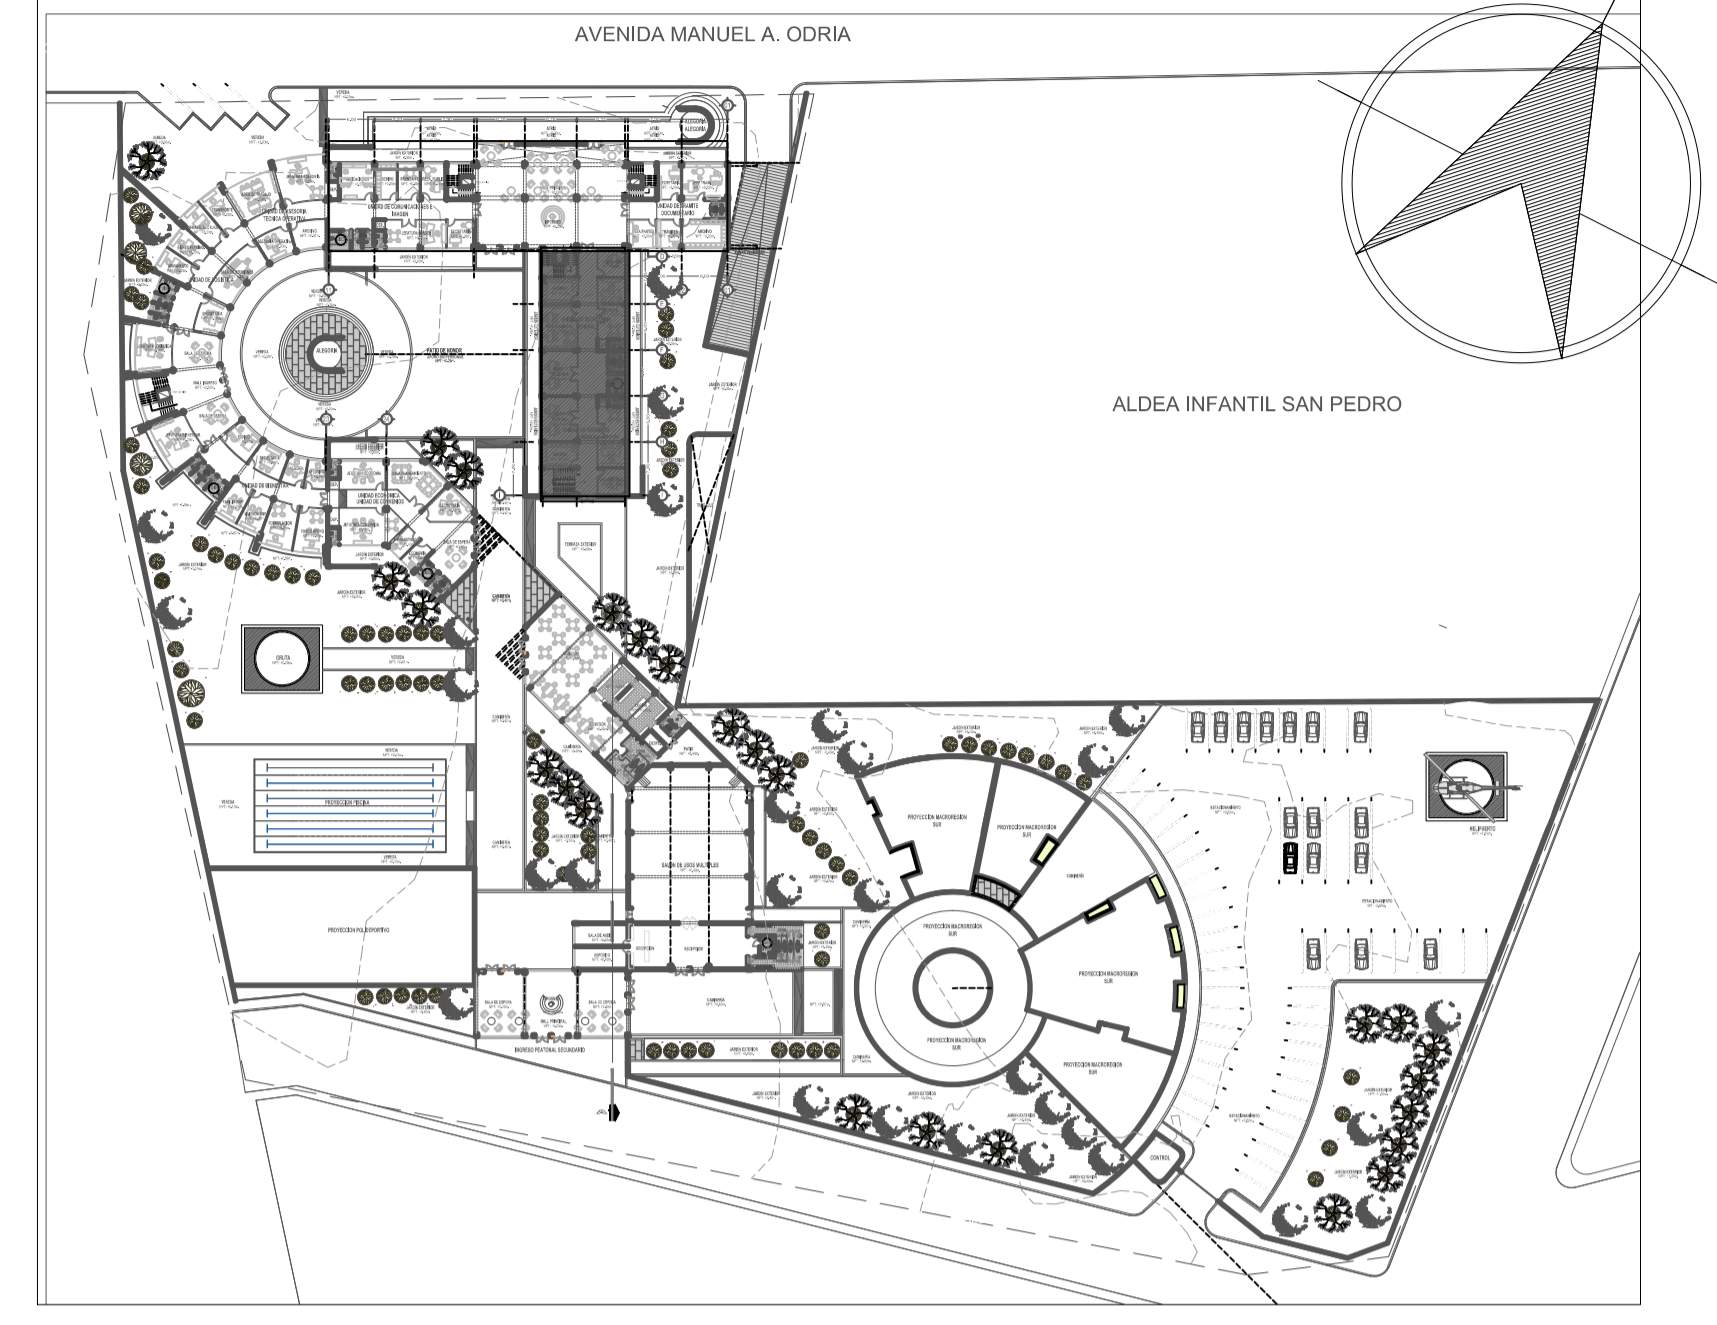


CORTE A-A ESC:1/75

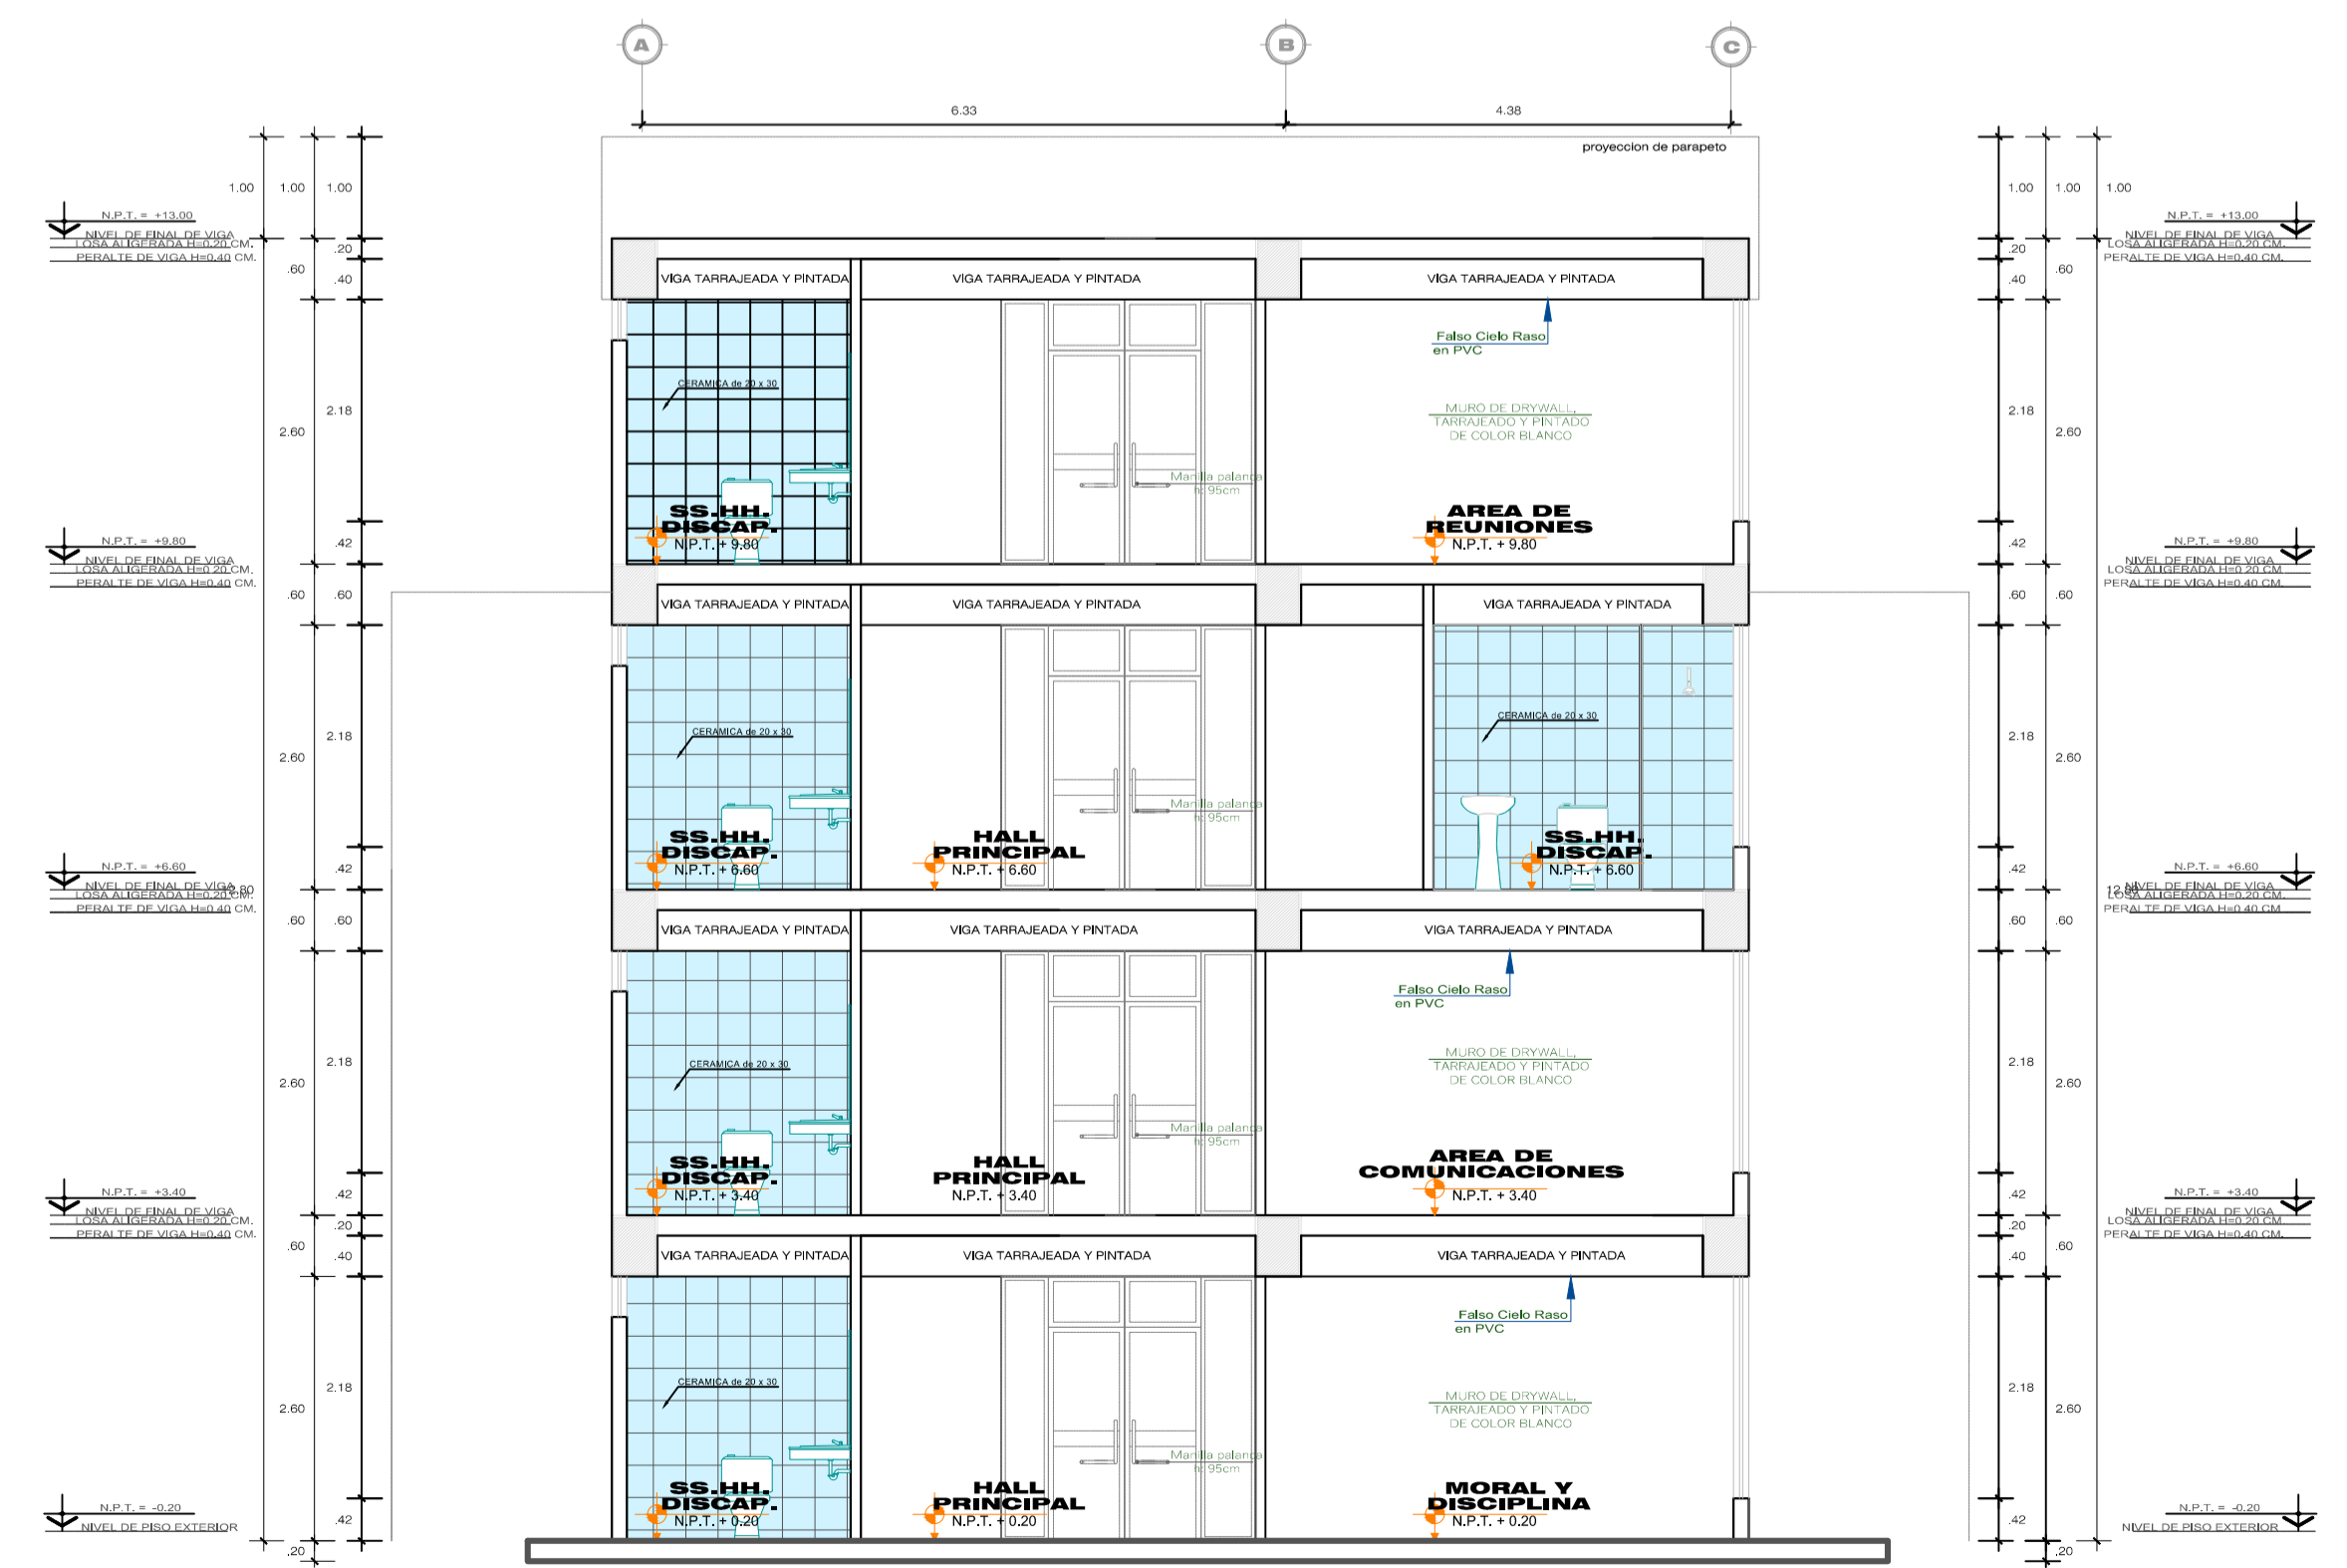

CORTE B-B ESC:1/75


CORTE BLOQUE 3 SEDE POLICIAL

ESC:1/75



 <p>UNIVERSIDAD PRIVADA DE TACNA FACULTAD DE ARQUITECTURA Y URBANISMO</p>		
PROYECTO: "DISEÑO ARQUITECTÓNICO DE LA SEDE POLICIAL TACNA QUE GARANTICE EL ORDEN INTERNO PARA UN SERVICIO DE CALIDAD EN LA REGIÓN TACNA 2019" VII TALLER TUTORIAL DE TESIS		
PLANO: BLOQUE 2/PROYECTO - CORTE		
ASesor: MSc. WILFREDO C. VICENTE AGUILAR ESCALA: 1/75	TESIS TA: BACH. ARQ. GABRIELA D. GARCIA CHALCO FECHA: OCTUBRE 2019	Nº de LÁMINA: A-16

PRODUCED BY AN AUTODESK EDUCATIONAL PRODUCT

PRODUCED BY AN AUTODESK EDUCATIONAL PRODUCT


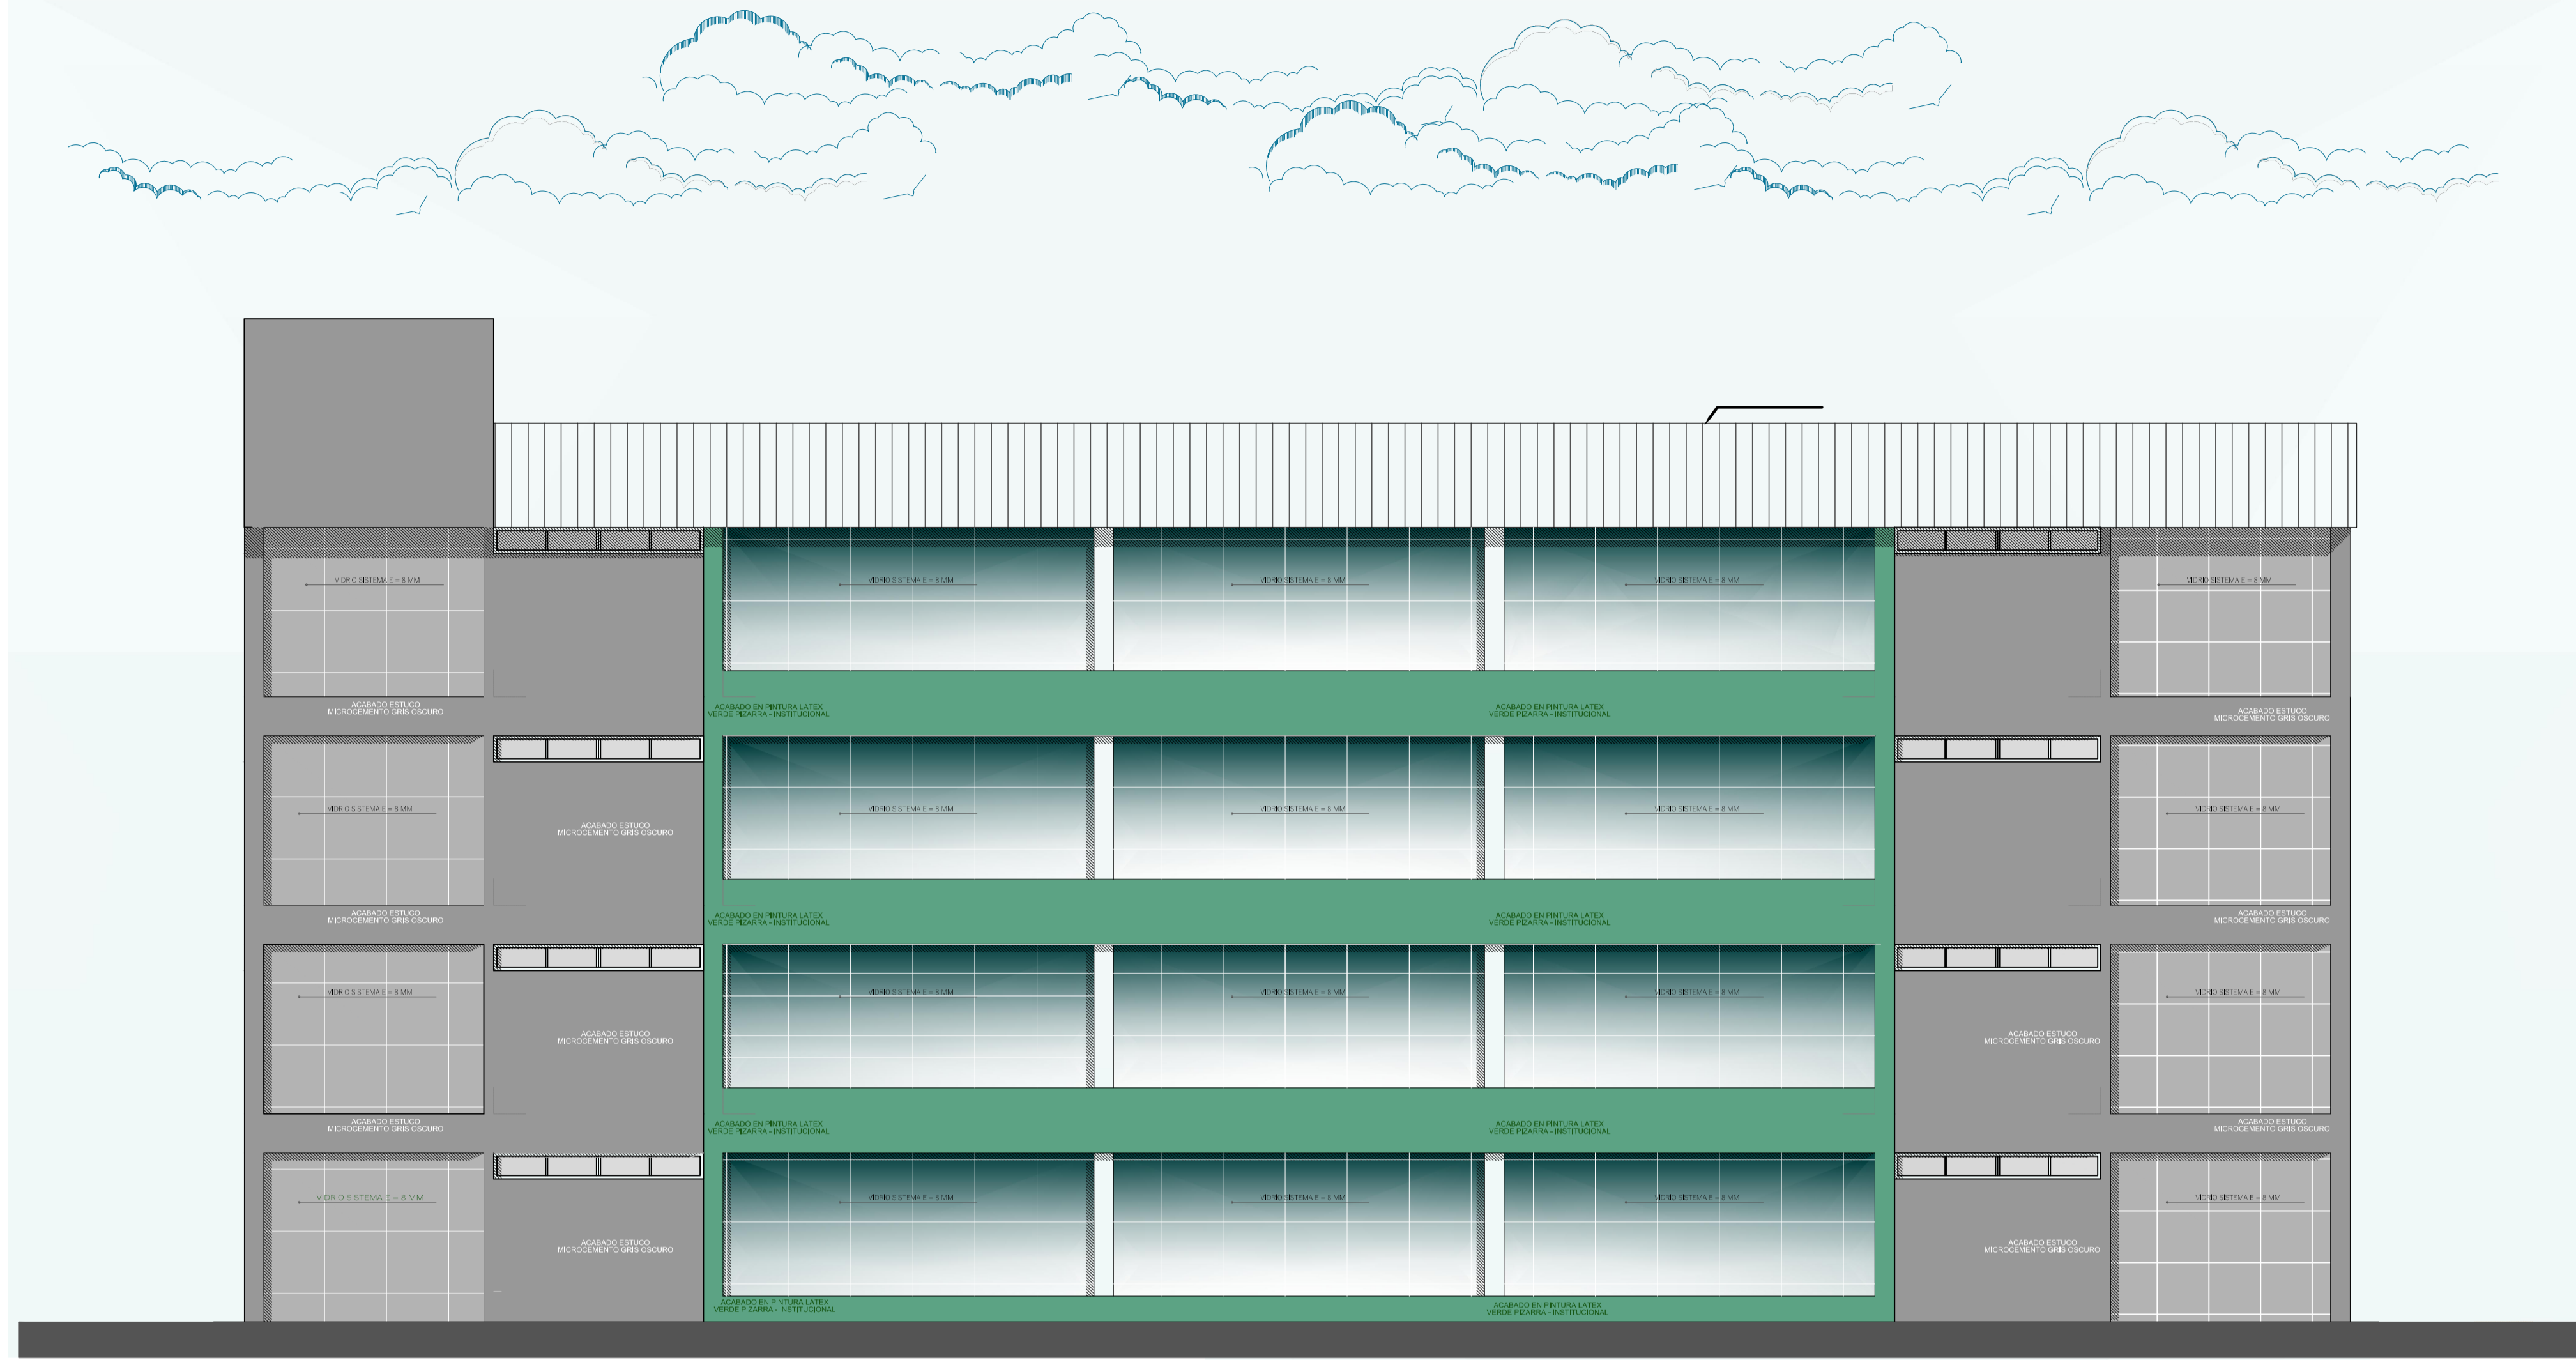


ELEVACION E-1
ESC:1/75

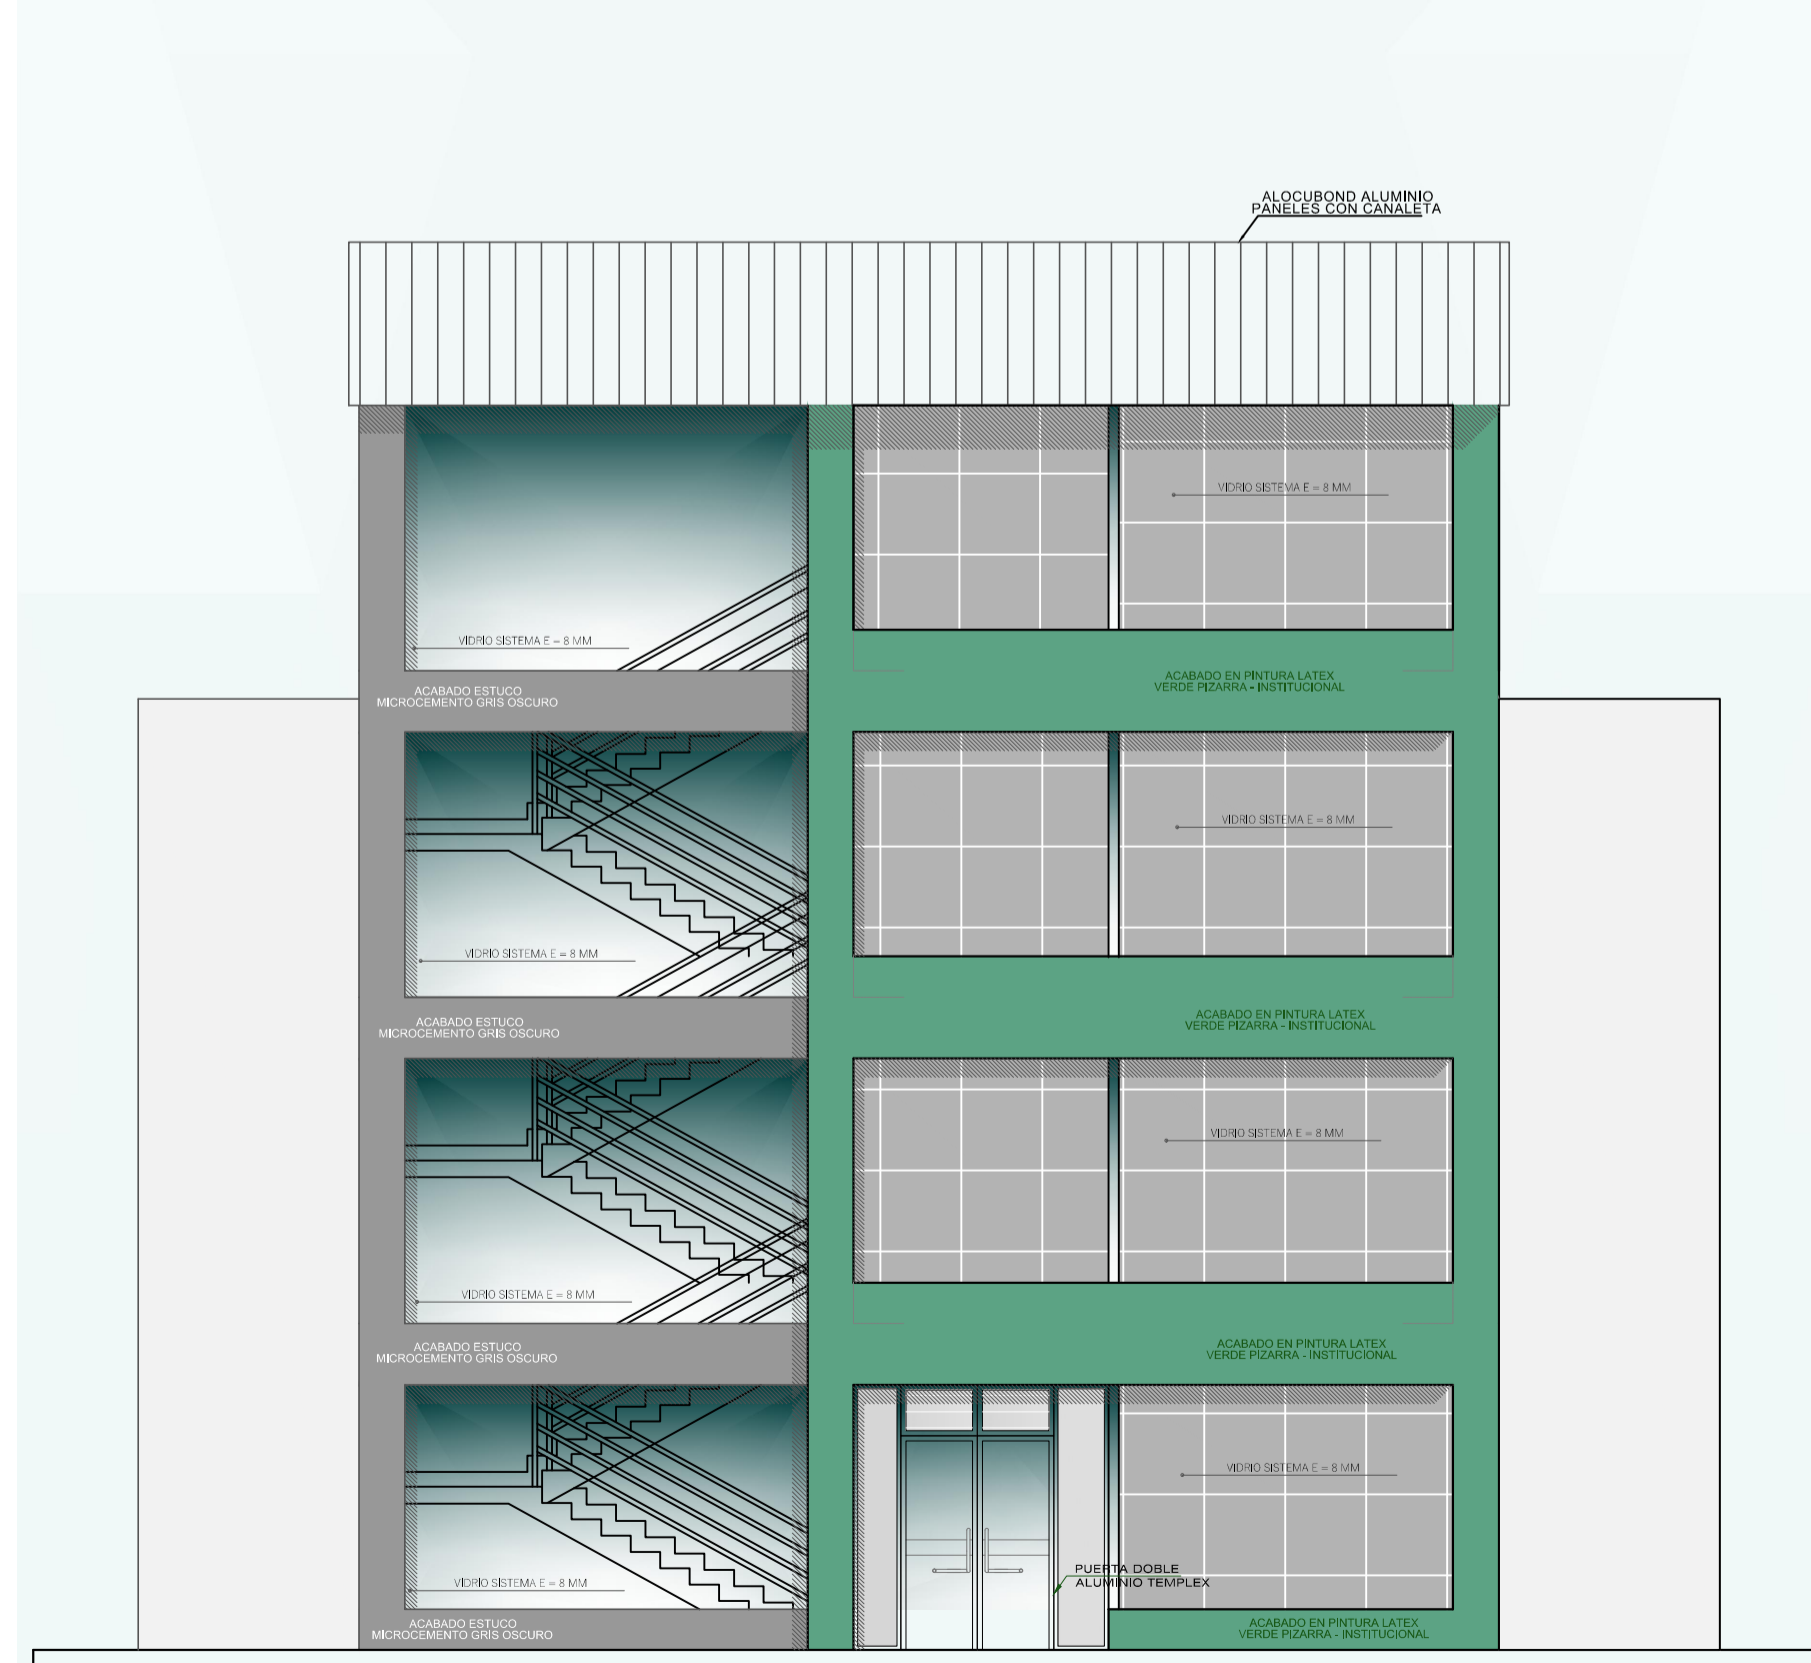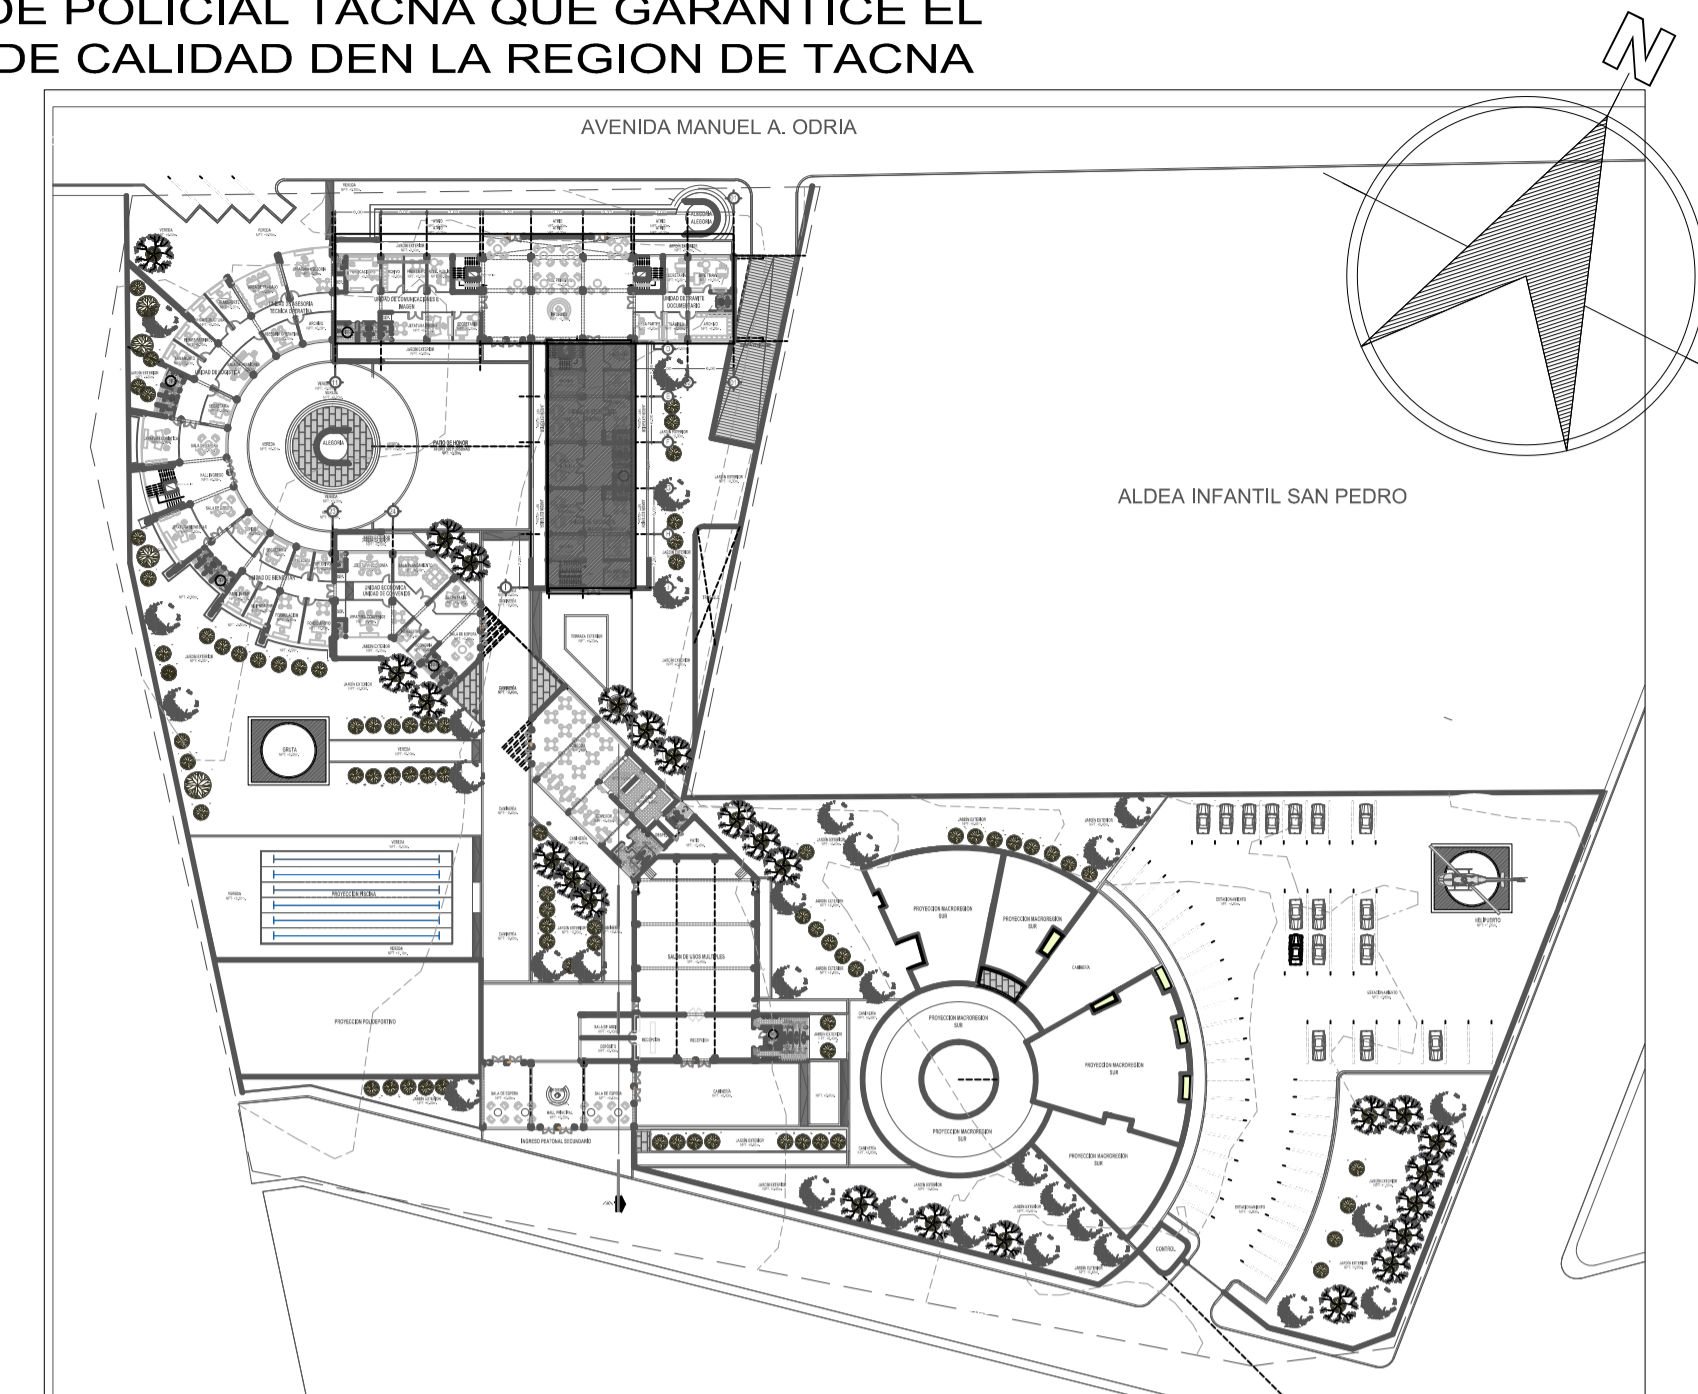

ELEVACION E-2
ESC:1/75

	UNIVERSIDAD PRIVADA DE TACNA FACULTAD DE ARQUITECTURA Y URBANISMO		N° de LAMINA: A-16	
	PROYECTO: "DISEÑO ARQUITECTÓNICO DE LA SEDE POLICIAL TACNA QUE GARANTICE EL ORDEN INTERNO PARA UN SERVICIO DE CALIDAD EN LA REGIÓN TACNA 2019"			
	VII TALLER TUTORIAL DE TESIS			
	PLANO: BLOQUE 2/PROYECTO -ELEVACION			
	ASesor: MG. WILFREDO C. VICENTE AGUILAR ESCALA: 1/75	TESIS TA: BACH. ARQ. GABRIELA D. GARCIA CHALCO FECHA: OCTUBRE 2019		

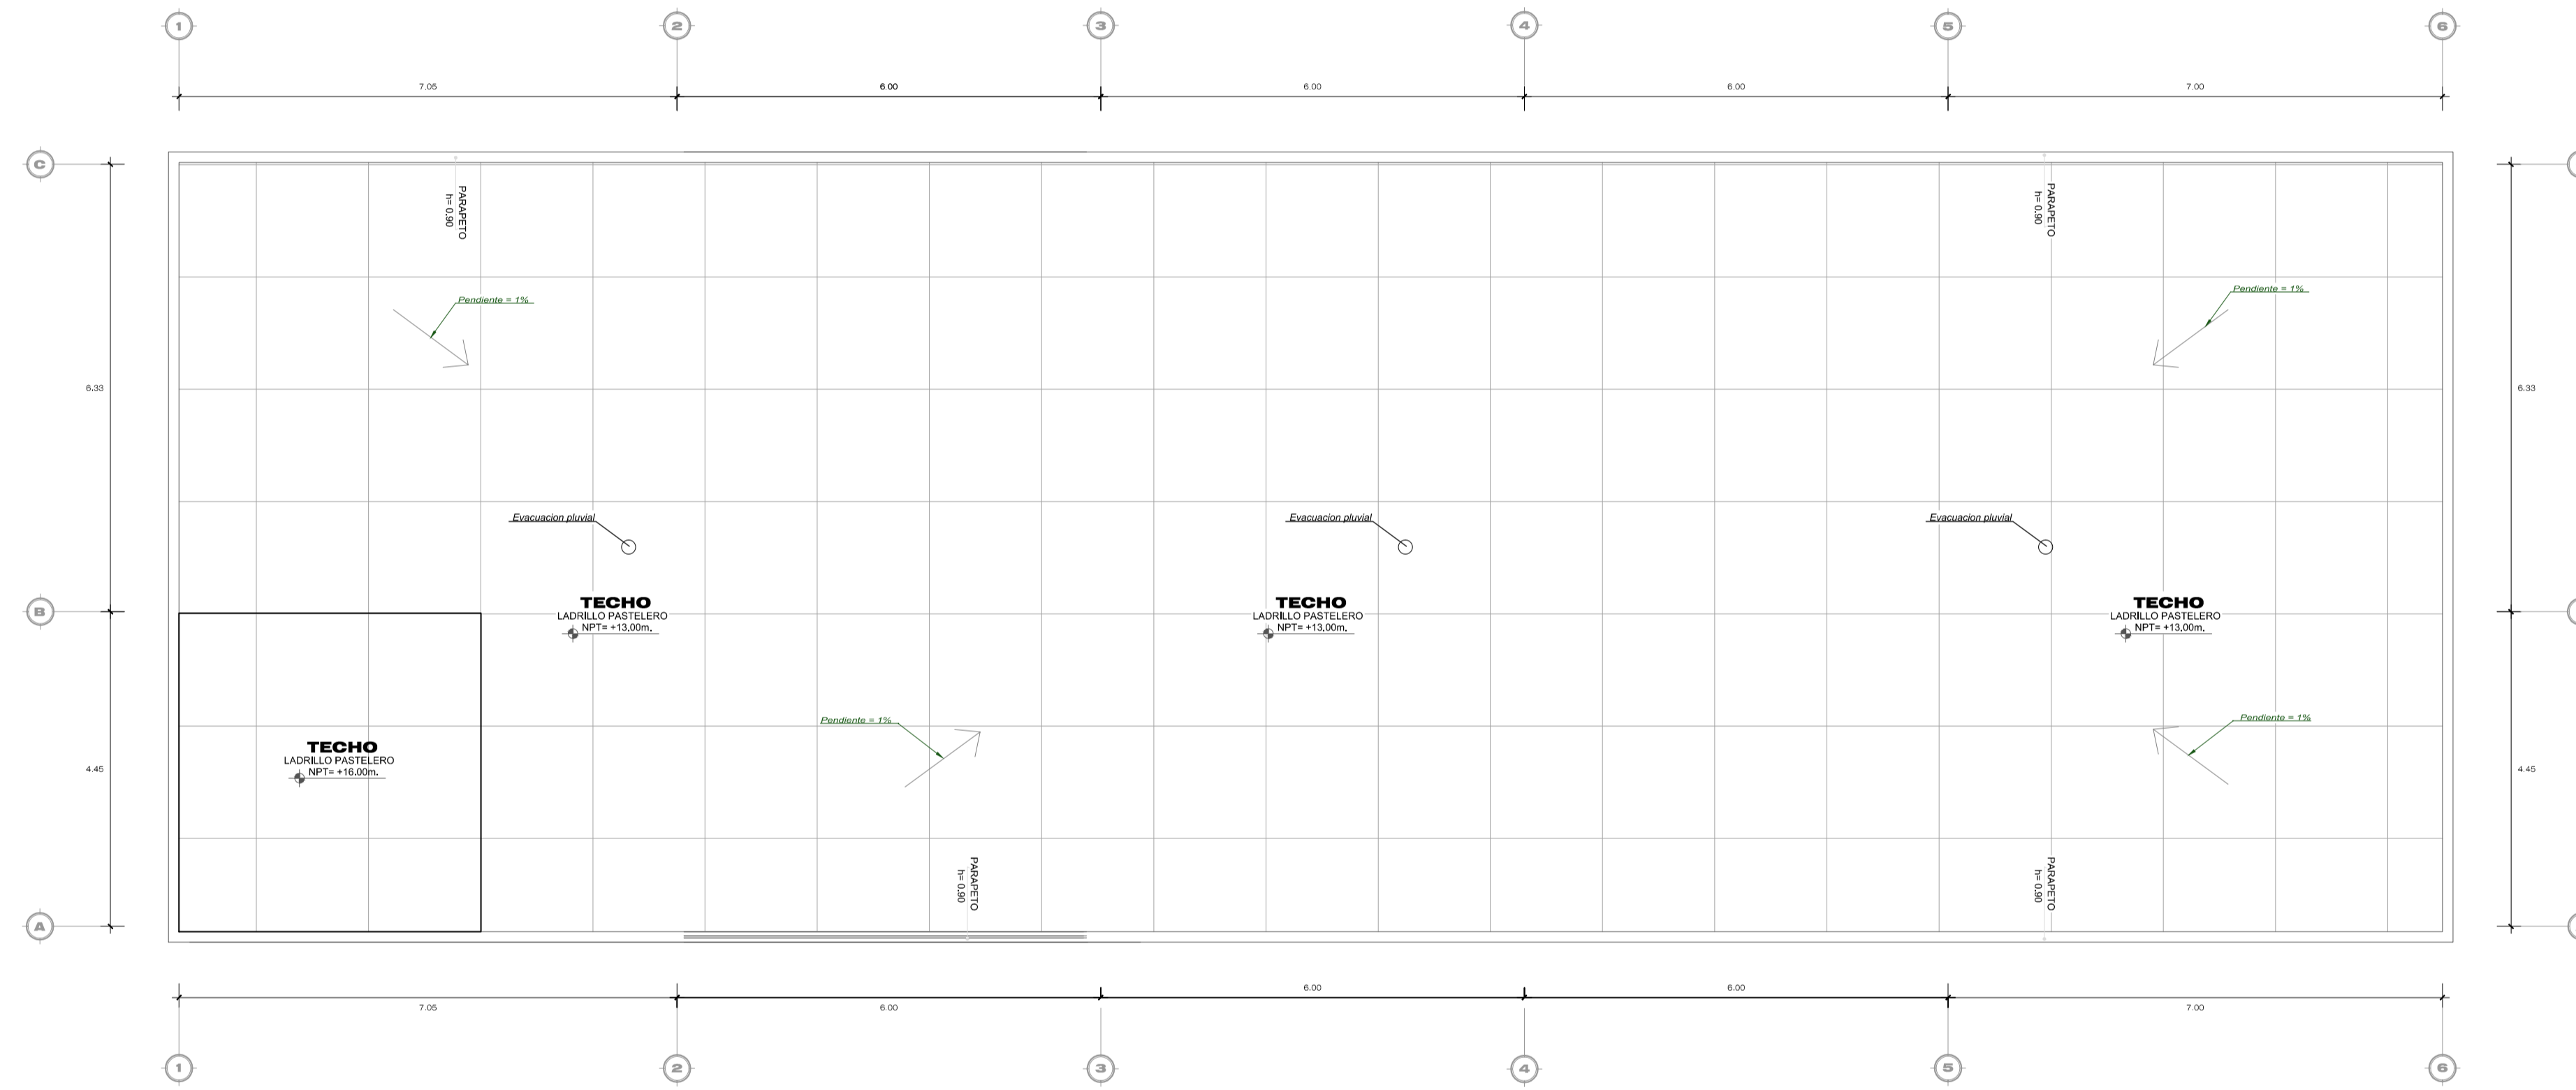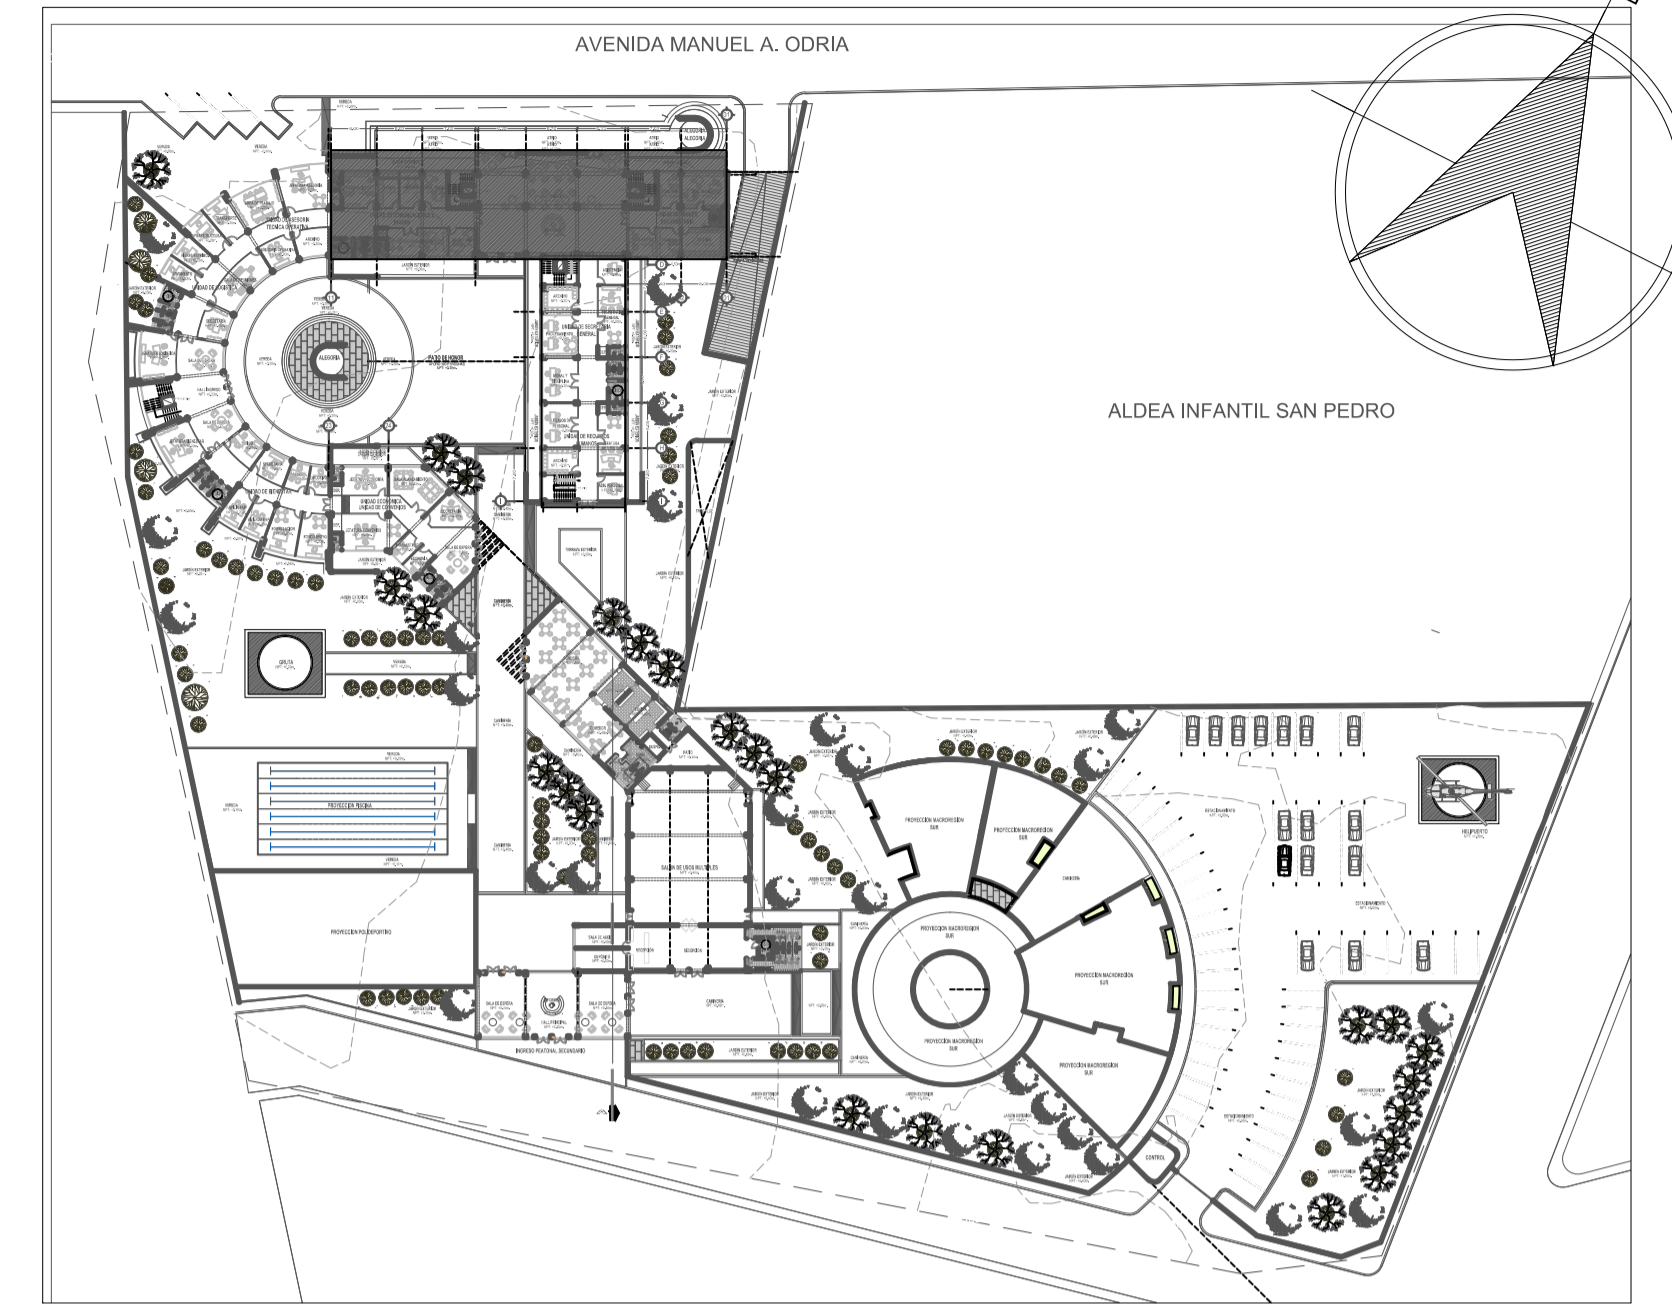

PRODUCED BY AN AUTODESK EDUCATIONAL PRODUCT

PRODUCED BY AN AUTODESK EDUCATIONAL PRODUCT

	UNIVERSIDAD PRIVADA DE TACNA FACULTAD DE ARQUITECTURA Y URBANISMO		
	PROYECTO: "DISEÑO ARQUITECTÓNICO DE LA SEDE POLICIAL TACNA QUE GARANTICE EL ORDEN INTERNO PARA UN SERVICIO DE CALIDAD EN LA REGIÓN TACNA 2019"		
	SERVICIO DE CALIDAD EN LA REGIÓN TACNA 2019		
	VII TALLER TUTORIAL DE TESIS		
PLANO: BLOQUE 3/PROYECTO - TECHOS			
ASISOR:	MG. WILFREDO C. VICENTE AGUILAR	TESISTA:	BACH. ARQ. GABRIELA D. GARCÍA CHALCO
ESCALA:	1/75	FECHA:	OCTUBRE 2019
			N° de LÁMINA: A-07