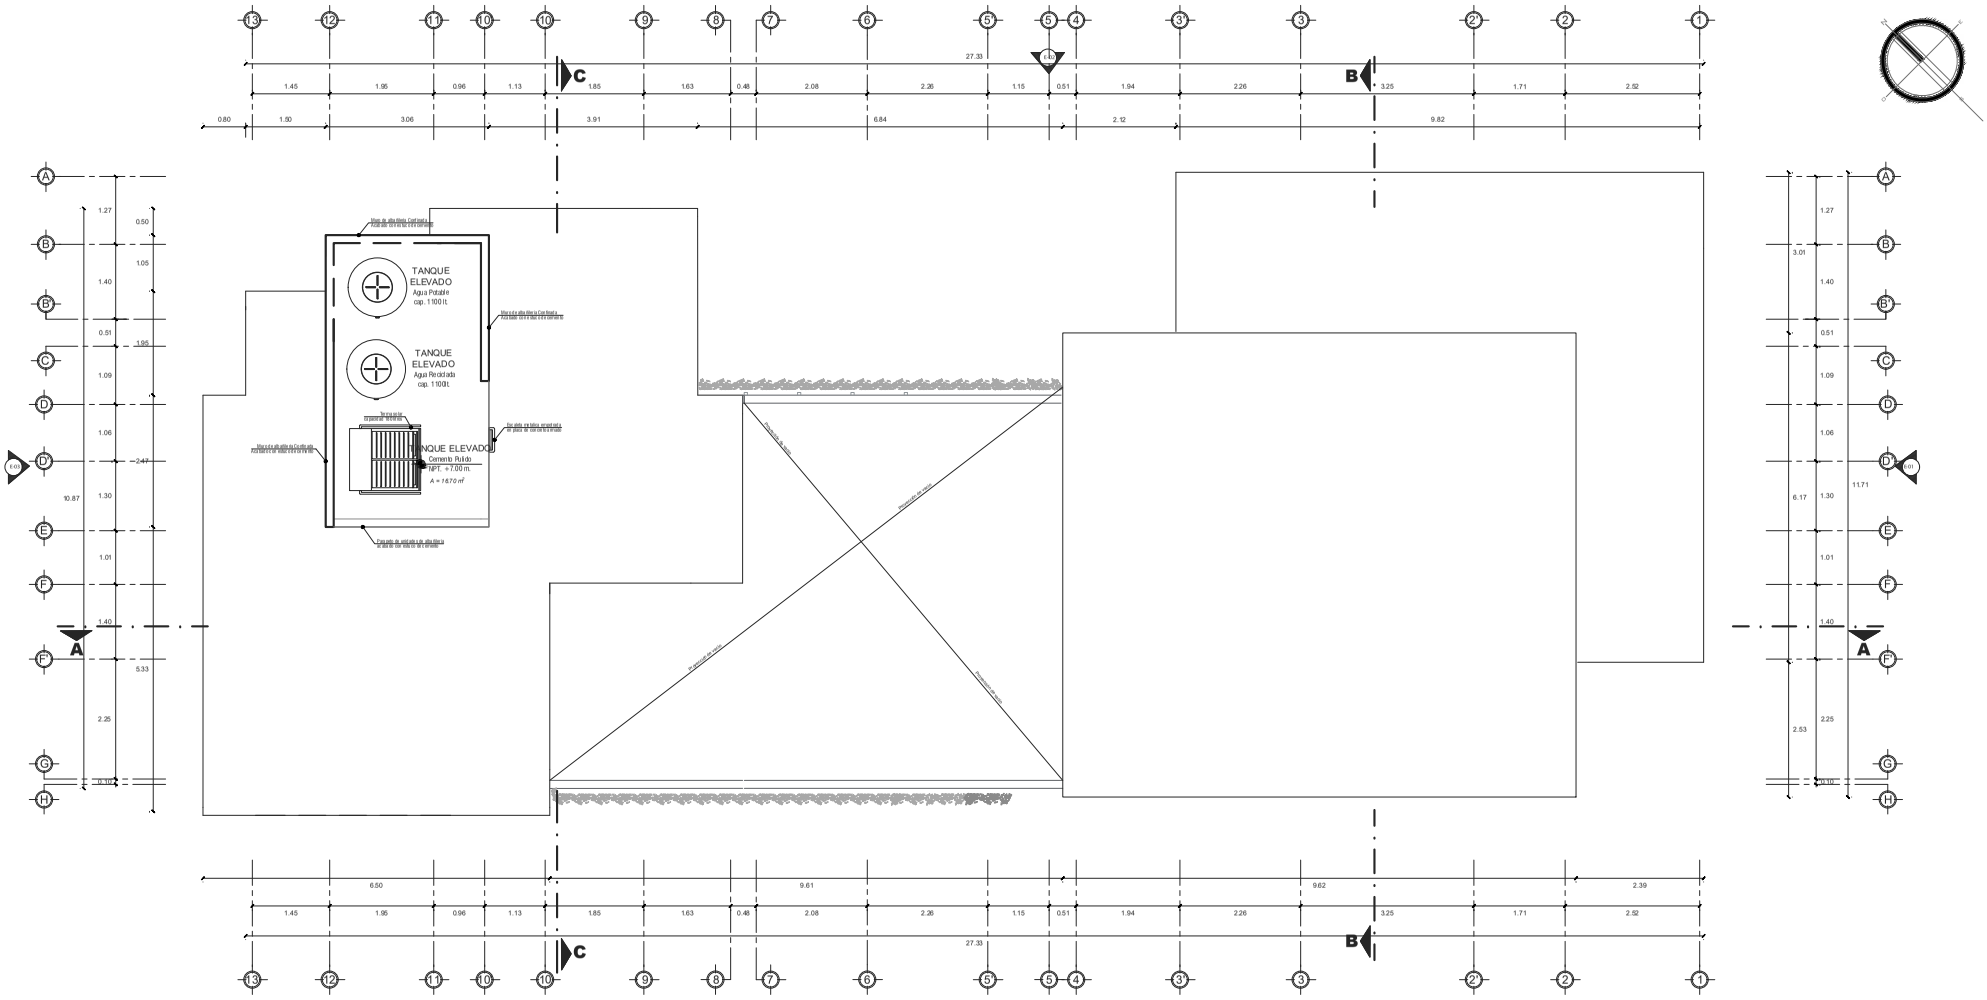

PLANTA DE DISTRIBUCION - NIVEL DE TANQUE
ESC 1/50

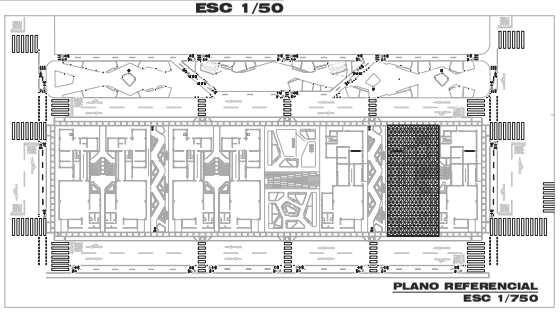

PLANO REFERENCIAL
ESC 1/750

CUADRO DE ACABADOS

N° DE AMBIENTE	PARTIDAS / ACABADOS	PISOS: ACABADO DE PISO MADERA LAMINADA DE 1.20X0.20	PISOS: PISO DE ALFOMBRA TEXTIL HIPOALERGENICA	PISOS: PISO CERAMICO GRIS CLARO 0.60 X 0.60 e = 8mm	PISOS: PISO DE PORCELANATO BLANCO OSTRA 0.60 X 0.60	PISOS: PISO CERAMICO GRIS OSCURO DE 0.60X0.60 e=8mm	MUROS Y COLUMNAS: PISO DE CONCRETO PULIDO PINTADO	MUROS Y COLUMNAS: TARRAJEO FROTACHADO , PARA PINTADO O ESTUCADO	MUROS Y COLUMNAS: TARRAJEO PARA ENCHAPE	MUROS Y COLUMNAS: TARRAJEO PARA IMPERMEABILIZADO	ZOCALO: PISO CERAMICO GRIS CLARO 0.60 X 0.60 e = 8mm	ZOCALO: PISO DE PORCELANATO BLANCO OSTRA 0.60 X 0.60	ZOCALO: CEMENTO IMPERMEABILIZADO	CONTRA ZOCALO: ACABADO DE MADERA MACHIEMBRADA	CONTRA ZOCALO: PISO CERAMICO GRIS CLARO 0.60 X 0.60 e = 8mm	CARPINTERIA MADERA: ACABADO DE PISO MADERA LAMINADA DE 1.20X0.20	CARPINTERIA MADERA: PASAMANOS DE ACERO INOXIDABLE SATINADO	CARPINTERIA MADERA: PUERTAS DE MADERA CONTRAPLACADA CON BARNIZ	CARPINTERIA VIDRIO: VIDRIO CRUDO DE 10 mm con acabados de al.	CARPINTERIA VIDRIO: PUERTAS DE VIDRIO CRUDO 10mm	PINTURA: PINTURA LATEX ACRILICA GRIS CLARO	PINTURA: PINTURA LATEX LAVABLE BLANCO HUMO	ACCESORIOS LAVATORIOS: LAVATORIO BLANCO DE PORCELANA	ACCESORIOS INODOROS: LAVATORIO INDUSTRIAL DE ACERO INOXIDABLE	ACCESORIOS INODOROS: INODORO BLANCO DE PORCELANA
BLOQUE DE VIVIENDA TIPO II																									
1	TALLER						●	●			●				●			●				●			
2	DEPOSITO						●	●			●				●			●				●			
3	BAÑO			●					●	●					●			●				●	●		●
4	ESTUDIO	●						●						●		●		●			●				
5	HALL	●						●						●		●		●			●				
6	COCINA			●				●			●				●			●				●		●	
7	PATIO					●		●			●				●			●			●			●	
8	LAVANDERIA					●		●			●				●			●			●			●	
9	SALA	●						●						●		●		●			●				
10	COMEDOR	●						●						●		●		●			●				
11	TERRAZA	●								●				●		●			●			●			
12	DORMITORIO	●	●					●						●		●		●			●				
13	BALCON	●						●						●		●	●			●	●				
14	ASOTEA						●	●					●		●							●			

Cuadro de Puertas

Tipo	Ancho	Altura	Cant.	Material
P-1	0.70 m	2.80 m	10	Puerta de Madera Machimbrada contraplacada barnizada
P-2	0.90 m	2.80 m	10	Puerta de Madera Machimbrada contraplacada barnizada
P-3	1.80 m	2.80 m	2	Puerta de Madera Machimbrada contraplacada barnizada
M-1	1.80 m	2.80 m	1	Puerta de Vidrio crudo de 8 mm. con marco de aluminio
M-2	1.85 m	2.80 m	1	Puerta de Vidrio crudo de 8 mm. con marco de aluminio
M-3	1.90 m	2.80 m	1	Puerta de Vidrio crudo de 8 mm. con marco de aluminio
M-4	1.75 m	2.80 m	1	Puerta de Vidrio crudo de 8 mm. con marco de aluminio

Cuadro de Ventanas

Tipo	Cant.	Ancho	Alfe.	Altura	Material
V-1	8	0.80m	2.00m	0.80m	Ventana de Vidrio crudo 8mm de anclaje por sistema
V-2	1	1.77m	0.20m	2.60m	Ventana de Vidrio crudo 8mm de anclaje por sistema
V-3	1	1.90m	0.20m	2.60m	Ventana de Vidrio crudo 8mm de anclaje por sistema
V-4	1	1.87m	3.50m	1.50m	Ventana de Vidrio crudo 8mm de anclaje por sistema
V-5	3	4.26m	3.50m	1.50m	Ventana de Vidrio crudo 8mm de anclaje por sistema
V-6	1	4.80m	0.20m	2.60m	Ventana de Vidrio crudo 8mm de anclaje por sistema
V-7	2	7.75m	0.20m	2.60m	Ventana de Vidrio crudo 8mm de anclaje por sistema
V-8	2	1.80m	0.15m	2.60m	Ventana de Vidrio crudo 8mm de anclaje por sistema
V-9	1	1.95m	1.00m	1.80m	Ventana de Vidrio crudo 8mm de anclaje por sistema
V-10	1	1.45m	1.00m	1.80m	Ventana de Vidrio crudo 8mm de anclaje por sistema
V-11	1	2.70m	0.20m	2.60m	Ventana de Vidrio crudo 8mm de anclaje por sistema

UNIVERSIDAD PRIVADA DE TACNA
FACULTAD DE ARQUITECTURA Y URBANISMO

PROYECTO: PROPUESTA DE VIVIENDA TALLER DE INTERES SOCIAL SUSTENTABLE PARA MEJORAR LAS CONDICIONES DE HABITABILIDAD DEL SECTOR AAPITAC 2019

VII TALLER TUTORIAL DE TESIS

PLANO: PROYECTO MODULO DE VIVIENDA TALLER TIPO II

DOCENTE: ARQ. JORGE ESPINOZA MOLINA

TESISTA: BACH. ARQ. MARCA ARTETA, FRANCY YAMILE

ESCALA: 1/50 | FECHA: OCTUBRE 2019

AR-10

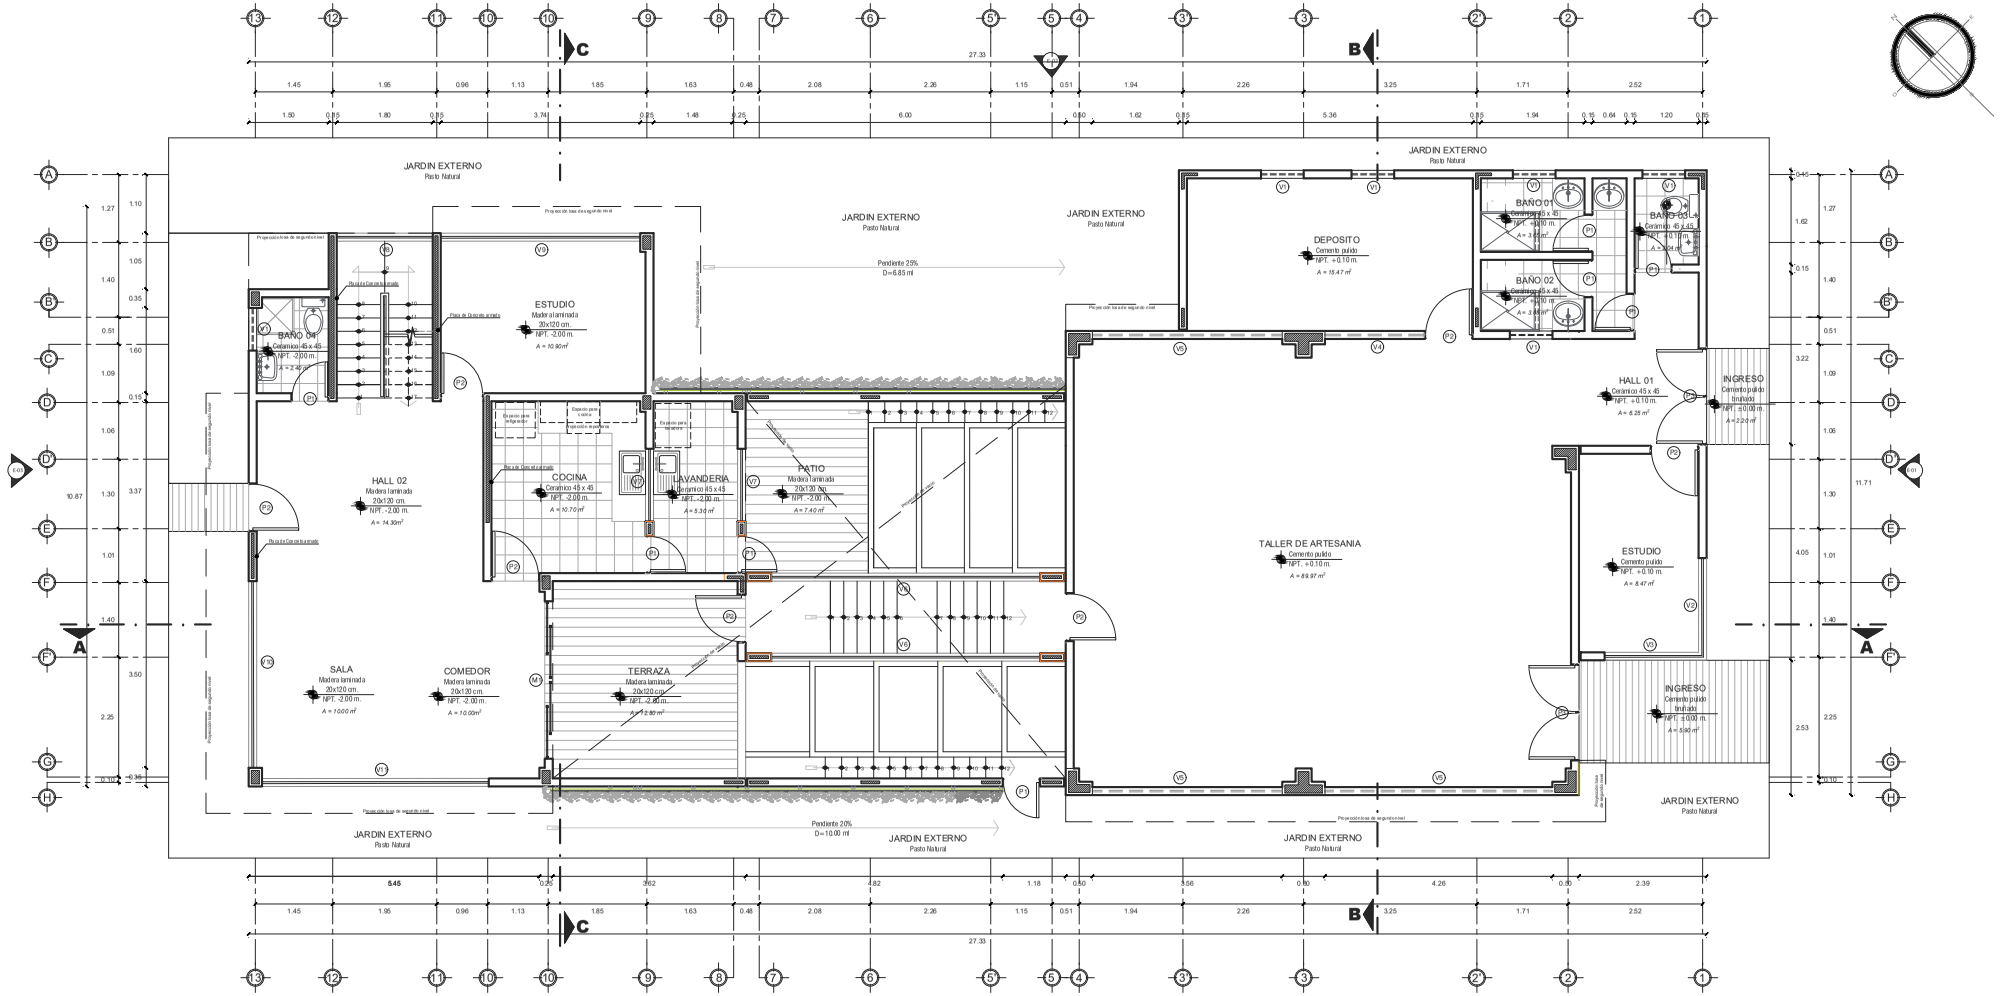

PLANTA DE DISTRIBUCION - PRIMER NIVEL

ESC 1/50

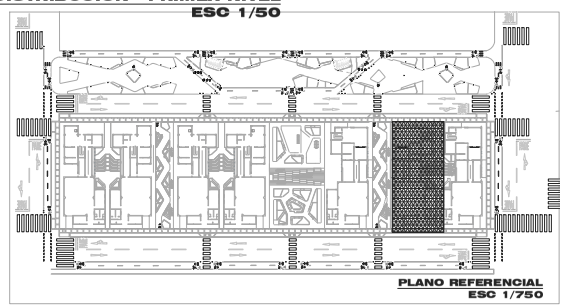

PLANO REFERENCIAL

ESC 1/750

CUADRO DE ACABADOS

N° DE AMBIENTE	PARTIDAS / ACABADOS	PISOS					MUROS Y COLUMNAS			ZOCALO			CONTRAZOCALO	CARPINTERIA			PINTURA		ACCESORIOS		
														INTERIOR	MADERA	VIDRIO			LAVATORIOS	BAÑOS	
		ACABADO DE PISO MADERA LAMINADA DE 1.20X0.20	PISO DE ALFOMBRA TEXTIL HIPOALERGENICA	PISO CERAMICO GRIS CLARO 0.60 X 0.60 e = 9mm	PISO DE PORCELANATO BLANCO CESTA 0.60 X 0.60	PISO CERAMICO GRIS OSCURO DE 0.60X0.60 e=9mm	PISO DE CONCRETO PULIDO PINTADO	TARRAJEO FROTACHADO - PARA PINTADO O ESTUCADO	TARRAJEO PARA ENCHAPE	TARRAJEO PARA IMPERMEABILIZADO	PISO CERAMICO GRIS CLARO 0.60 X 0.60 e = 9mm	PISO DE PORCELANATO BLANCO CESTA 0.60 X 0.60	CEMENTO IMPERMEABILIZADO	ACABADO DE MADERA MACHIEMBRADA	PISO CERAMICO GRIS CLARO 0.60 X 0.60 e = 9mm	ACABADO DE PISO MADERA LAMINADA DE 1.20X0.20	PASAMANOS DE ACERO INOXIDABLE SATINADO	PUERTAS DE MADERA CONTRAPLACADA CON BARNIZ	VIDRIO CRUDO DE 10 mm con sodoblaje de di.	PUERTAS DE VIDRIO CRUDO 10mm	PINTURA LATEX ACRILICA GRIS CLARO	PINTURA LATEX LAVABLE BLANCO HUMO	LAVATORIO BLANCO DE PORCELANA	LAVATORIO INDUSTRIAL DE ACERO INOXIDABLE	INODORO BLANCO DE PORCELANA
BLOQUE DE VIVIENDA TIPO II																								
1	TALLER						●	●			●				●			●				●		
2	DEPOSITO						●	●			●				●			●				●		
3	BAÑO			●						●	●				●						●	●		●
4	ESTUDIO	●						●								●		●			●			
5	HALL	●						●						●		●		●			●			
6	COCINA			●				●			●				●			●				●		●
7	PATIO					●		●			●				●			●			●			●
8	LAVANDERIA					●		●			●				●			●			●			●
9	SALA	●						●						●		●		●			●			
10	COMEDOR	●						●						●		●		●			●			
11	TERRAZA	●								●				●		●			●			●		
12	DORMITORIO	●	●					●						●		●				●	●			
13	BALCON	●						●						●		●	●			●	●			
14	ASOTEA	●					●	●				●		●								●		

Cuadro de Puertas

Tipo	Ancho	Altura	Cant.	Material
P-1	0.70 m	2.80 m	10	Puerta de Madera Machimbrada contraplacada barnizada
P-2	0.90 m	2.80 m	10	Puerta de Madera Machimbrada contraplacada barnizada
P-3	1.80 m	2.80 m	2	Puerta de Madera Machimbrada contraplacada barnizada
M-1	1.80 m	2.80 m	1	Puerta de Vidrio crudo de 8 mm. con marco de aluminio
M-2	1.85 m	2.80 m	1	Puerta de Vidrio crudo de 8 mm. con marco de aluminio
M-3	1.90 m	2.80 m	1	Puerta de Vidrio crudo de 8 mm. con marco de aluminio
M-4	1.75 m	2.80 m	1	Puerta de Vidrio crudo de 8 mm. con marco de aluminio

Cuadro de Ventanas

Tipo	Cant.	Ancho	Alfe.	Altura	Material
V-1	8	0.80m	2.00m	0.80m	Ventana de Vidrio crudo 8mm de anclaje por sistema
V-2	1	1.77m	0.20m	2.60m	Ventana de Vidrio crudo 8mm de anclaje por sistema
V-3	1	1.90m	0.20m	2.60m	Ventana de Vidrio crudo 8mm de anclaje por sistema
V-4	1	1.87m	3.50m	1.50m	Ventana de Vidrio crudo 8mm de anclaje por sistema
V-5	3	4.26m	3.50m	1.50m	Ventana de Vidrio crudo 8mm de anclaje por sistema
V-6	1	4.80m	0.20m	2.60m	Ventana de Vidrio crudo 8mm de anclaje por sistema
V-7	2	7.75m	0.20m	2.60m	Ventana de Vidrio crudo 8mm de anclaje por sistema
V-8	2	1.80m	0.15m	2.60m	Ventana de Vidrio crudo 8mm de anclaje por sistema
V-9	1	1.95m	1.00m	1.80m	Ventana de Vidrio crudo 8mm de anclaje por sistema
V-10	1	1.45m	1.00m	1.80m	Ventana de Vidrio crudo 8mm de anclaje por sistema
V-11	1	2.70m	0.20m	2.60m	Ventana de Vidrio crudo 8mm de anclaje por sistema

UNIVERSIDAD PRIVADA DE TACNA
FACULTAD DE ARQUITECTURA Y URBANISMO

PROYECTO: PROPUESTA DE VIVIENDA TALLER DE INTERES SOCIAL SUSTENTABLE PARA MEJORAR LAS CONDICIONES DE HABITABILIDAD DEL SECTOR AAPITAC 2019

VII TALLER TUTORIAL DE TESIS

PLANO: PROYECTO MODULO DE VIVIENDA TALLER TIPO II

DISEÑO: ARQ. JORGE ESPINOZA MOLINA

TESISTA: BACH. ARQ. MARICA ARTETA, FRANCY YAMILE

ESCALA: 1/50 | FECHA: OCTUBRE 2019

AR-07

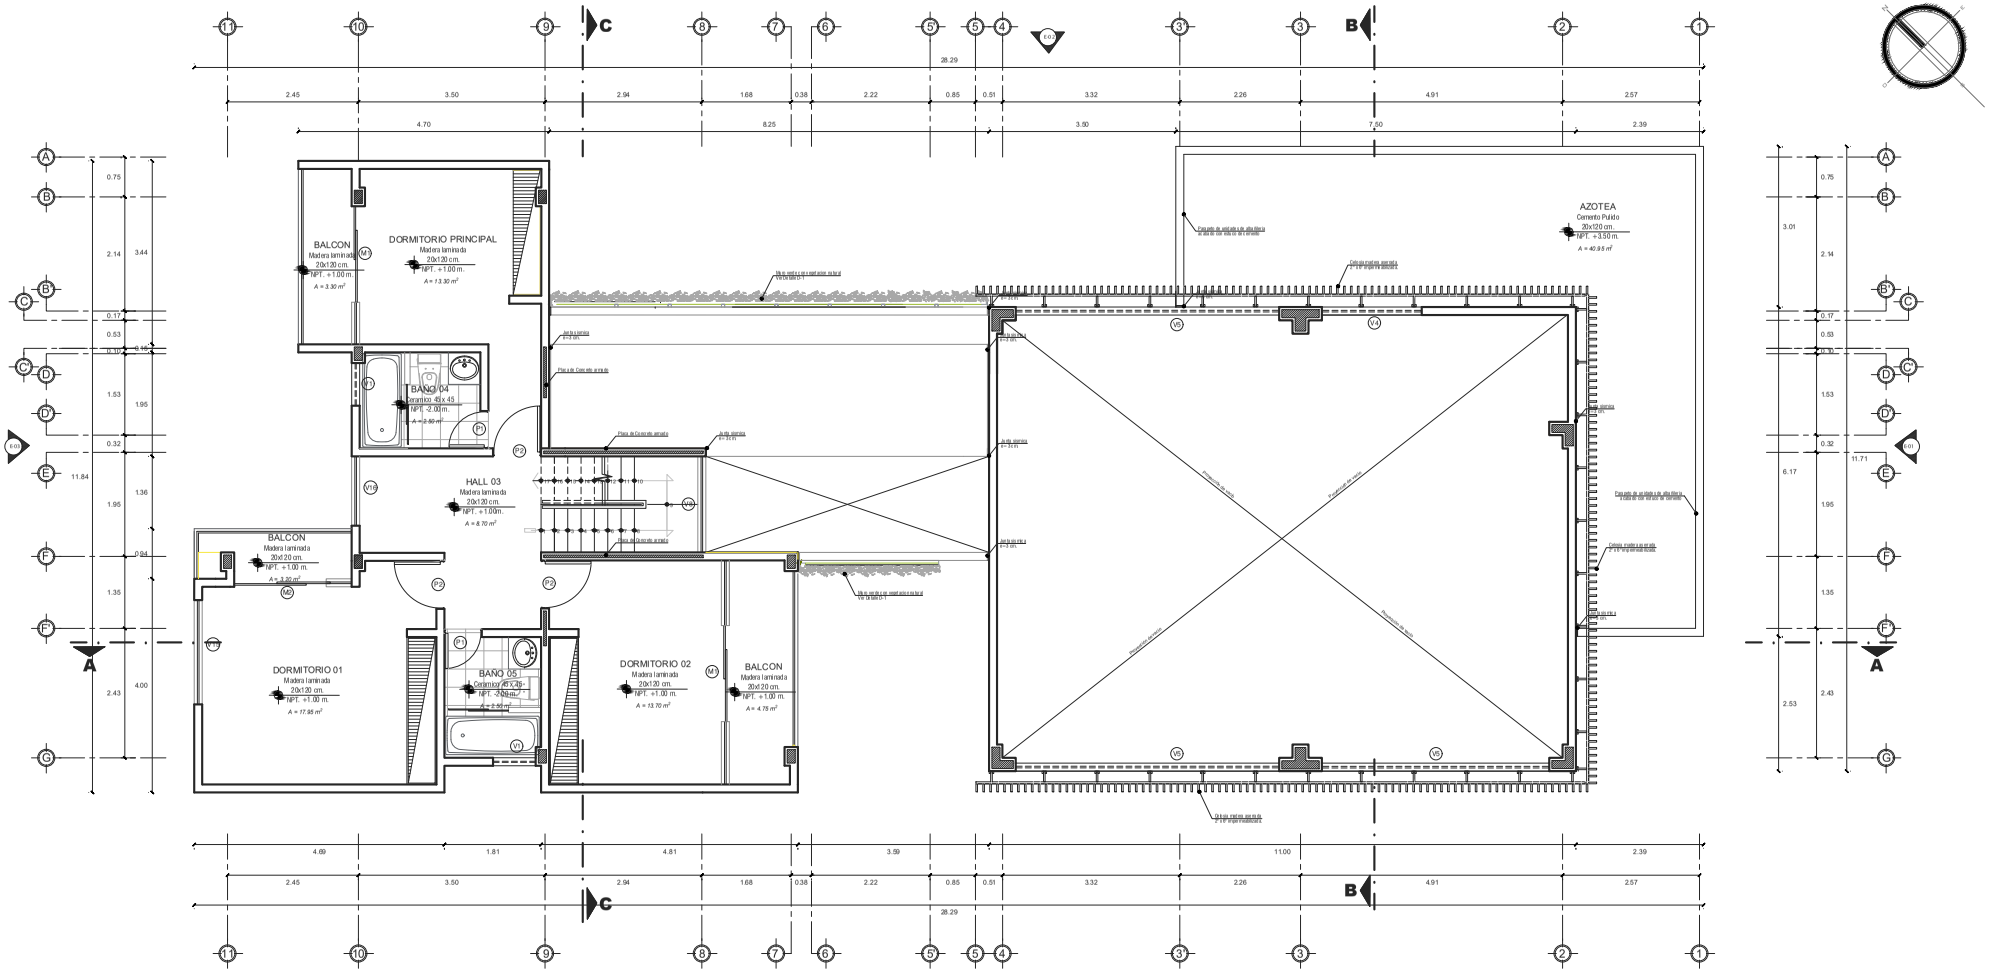

CUADRO DE ACABADOS

N° DE AMBIENTE	PARTIDAS / ACABADOS	PISOS: ACABADO DE PISO MADERA LAMINADA DE 1.20X0.20	PISO DE ALFOMBRA TEXTIL HIPOALERGÉNICA	PISO CERAMICO GRIS CLARO 0.60 X 0.60 e = 9mm	PISO DE PORCELANATO BLANCO OSTRA 0.60 X 0.60	PISO CERAMICO GRIS OSCURO DE 0.60X0.60 e=9mm	PISO DE CONCRETO PULIDO PINTADO	MUROS Y COLUMNAS: TARRAJEO PROTACHADO , PARA PINTADO O ESTUCADO	TARRAJEO PARA CACHAPE	TARRAJEO PARA IMPERMEABILIZADO	ZOCALO: PISO CERAMICO GRIS CLARO 0.60 X 0.60 e = 9mm	PISO DE PORCELANATO BLANCO OSTRA 0.60 X 0.60	CEMENTO IMPERMEABILIZADO	ACABADO DE MADERA MACHIHEMBRADA	CONTRA ZOCALO: PISO CERAMICO GRIS CLARO 0.60 X 0.60 e = 9mm	ACABADO DE PISO MADERA LAMINADA DE 1.20X0.20	CARPINTERIA: PASAMANOS DE ACERO INOXIDABLE SATINADO	PUERTAS DE MADERA CONTRAPLACADA CON BARNIZ	VIDRIO CRUDO DE 10 mm con accesorios de sí.	PUERTAS DE VIDRIO CRUDO 10mm	PINTURA: PINTURA LATEX ACRILICA GRIS CLARO	PINTURA LATEX LAVABLE BLANCO HUMO	ACCESORIOS: LAVATORIO BLANCO DE PORCELANA	LAVATORIO INDUSTRIAL DE ACERO INOXIDABLE	INODOPRO BLANCO DE PORCELANA
	BLOQUE DE VIVIENDA TIPO I																									
1	TALLER						●	●			●				●			●				●				
2	DEPOSITO						●	●			●				●			●				●				
3	BAÑO			●						●	●				●			●				●	●			●
4	ESTUDIO	●						●						●		●		●			●					
5	HALL	●						●						●		●		●			●					
6	COCINA			●				●			●				●			●					●			●
7	PATIO					●		●			●				●			●			●					●
8	LAVANDERIA					●		●			●				●			●			●					●
9	SALA	●						●						●		●		●			●					
10	COMEDOR	●						●						●		●		●			●					
11	TERRAZA	●								●				●		●			●			●				
12	DORMITORIO	●	●					●						●		●	●			●	●					
13	BALCON	●						●						●		●	●			●	●					
14	ASOTEA						●	●					●		●							●				

Cuadro de Puertas

Tipo	Ancho	Altura	Cant.	Material
P-1	0.70 m	2.80 m	7	Puerta de Madera Machimbrada contraplacada barnizada
P-2	0.90 m	2.80 m	10	Puerta de Madera Machimbrada contraplacada barnizada
P-3	1.80 m	2.80 m	2	Puerta de Madera Machimbrada contraplacada barnizada
M-1	4.20 m	2.80 m	1	Puerta de Vidrio crudo de 8 mm. con marco de aluminio
M-2	2.20 m	2.80 m	1	Puerta de Vidrio crudo de 8 mm. con marco de aluminio

Cuadro de Ventanas

Tipo	Cant.	Ancho	Alfe.	Altura	Material
V-1	8	0.80m	2.00m	0.80m	Ventana de Vidrio crudo 8mm de anclaje por sistema
V-2	1	1.77m	0.20m	2.60m	Ventana de Vidrio crudo 8mm de anclaje por sistema
V-3	1	1.90m	0.20m	2.60m	Ventana de Vidrio crudo 8mm de anclaje por sistema
V-4	1	1.87m	3.50m	1.50m	Ventana de Vidrio crudo 8mm de anclaje por sistema
V-5	3	4.26m	3.50m	1.50m	Ventana de Vidrio crudo 8mm de anclaje por sistema
V-6	1	4.80m	0.20m	2.60m	Ventana de Vidrio crudo 8mm de anclaje por sistema
V-7	1	7.75m	0.20m	2.60m	Ventana de Vidrio crudo 8mm de anclaje por sistema
V-8	2	1.80m	0.15m	2.60m	Ventana de Vidrio crudo 8mm de anclaje por sistema
V-9	1	1.95m	1.00m	1.80m	Ventana de Vidrio crudo 8mm de anclaje por sistema
V-10	2	1.45m	1.00m	1.80m	Ventana de Vidrio crudo 8mm de anclaje por sistema
V-11	1	2.70m	0.20m	2.60m	Ventana de Vidrio crudo 8mm de anclaje por sistema
V-12	1	4.05m	0.20m	2.60m	Ventana de Vidrio crudo 8mm de anclaje por sistema
V-13	1	3.20m	0.20m	2.60m	Ventana de Vidrio crudo 8mm de anclaje por sistema
V-14	1	2.60m	0.20m	2.60m	Ventana de Vidrio crudo 8mm de anclaje por sistema
V-15	1	1.95m	1.00m	1.80m	Ventana de Vidrio crudo 8mm de anclaje por sistema
V-16	1	4.05m	0.15m	3.35m	Ventana de Vidrio crudo 8mm de anclaje por sistema

PLANTA DE DISTRIBUCION - SEGUNDO NIVEL
ESC 1/50

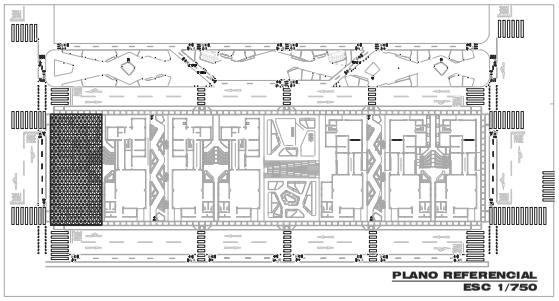

PLANO REFERENCIAL
ESC 1/750

UNIVERSIDAD PRIVADA DE TACNA
FACULTAD DE ARQUITECTURA Y URBANISMO

PLANO: "PROPUESTA DE VIVIENDA TALLER DE INTERES SOCIAL SUSTENTABLE PARA MEJORAR LAS CONDICIONES DE HABITABILIDAD DEL SECTOR AAPITAC 2019"

VII TALLER TUTORIAL DE TESIS

PLANO: PROYECTO MODULO DE VIVIENDA TALLER TIPO I

ASESOR: ARQ. JORGE ESPINOZA MOLINA

ALUMNOS: BACH. ARQ. MARCA ARTETA, FRANCY YAMILE

AR-02

ESCALA: 1/50 FECHA: OCTUBRE 2019

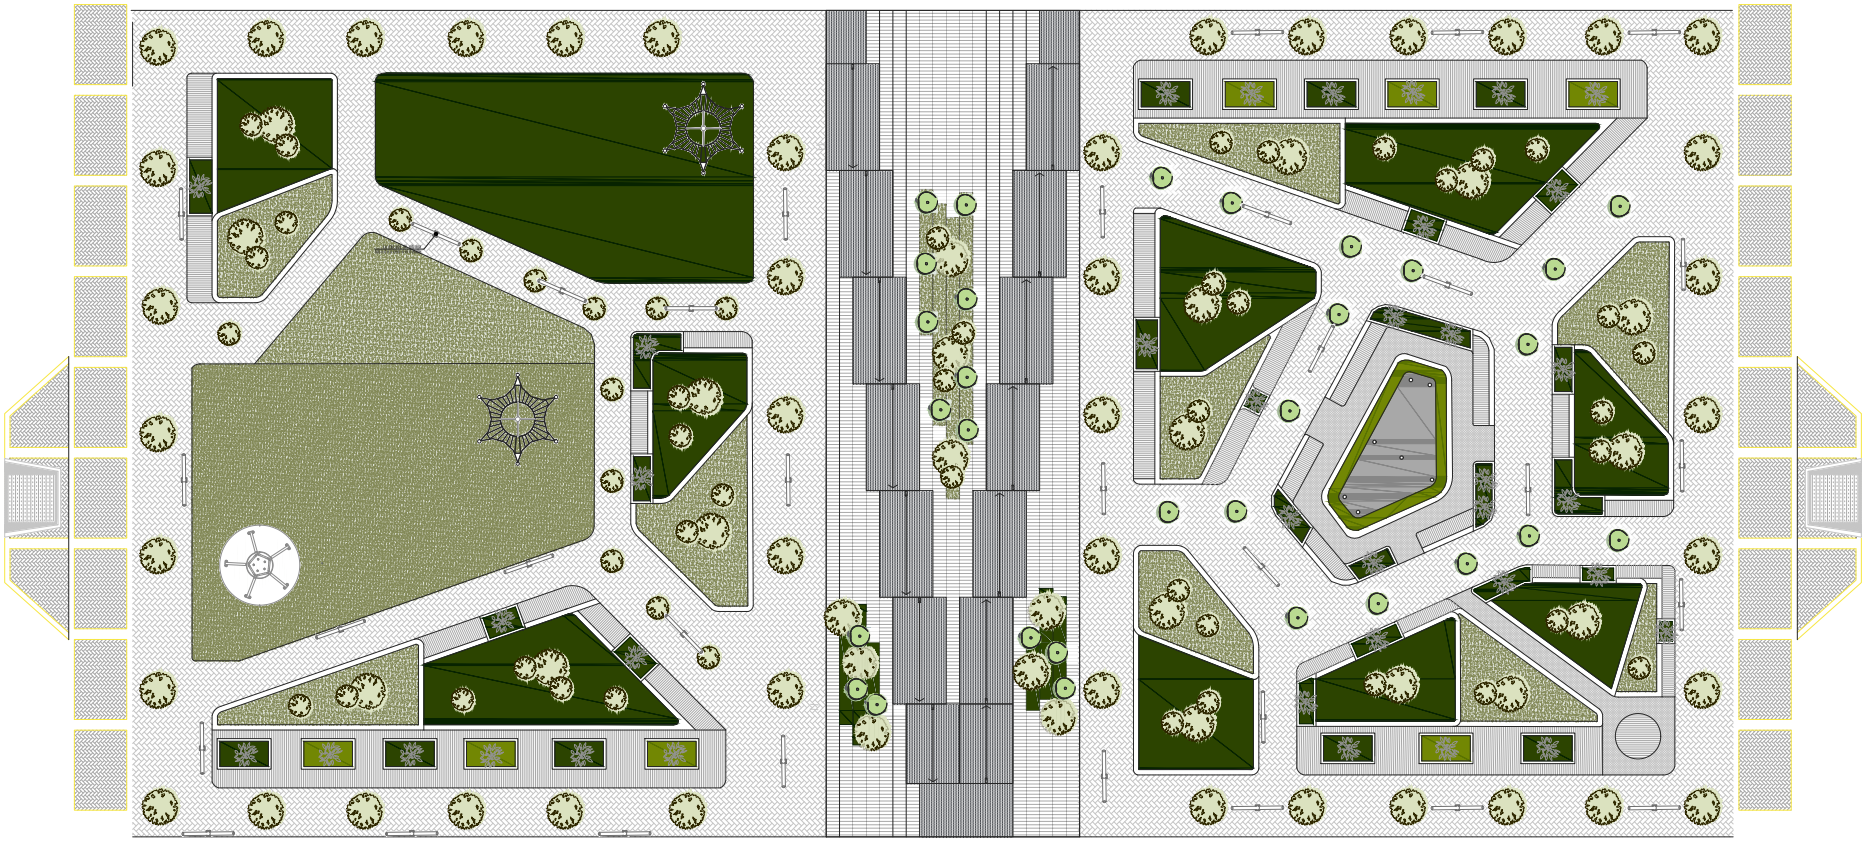

PLANO REFERENCIAL
ESC 1/750

UNIVERSIDAD PRIVADA DE TACNA
FACULTAD DE ARQUITECTURA Y URBANISMO

PROYECTO: "PROPUESTA DE VIVIENDA TALLER DE INTERES SOCIAL SUSTENTABLE PARA MEJORAR LAS CONDICIONES DE HABITABILIDAD DEL SECTOR AAPITAC 2019"

VII TALLER TUTORIAL DE TESIS

PLANO: PLAZA Y PARQUE

ASESOR: ARQ. JORGE ESPINOZA MOLINA

TESISTA: BACH. ARQ. MARCA ARTETA, FRANCY YAMILE

ESCALA: 1/50

FECHA: OCTUBRE 2019

AR-16

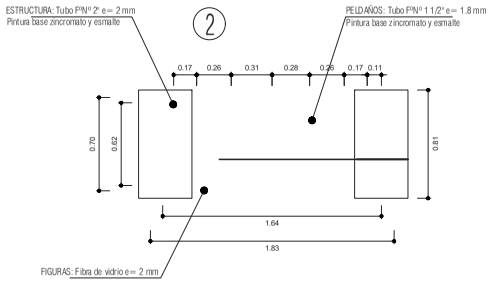

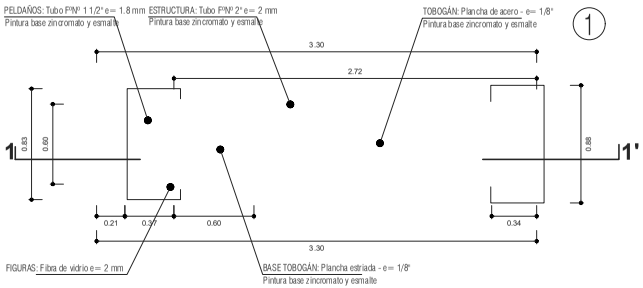

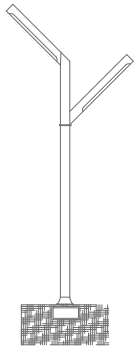

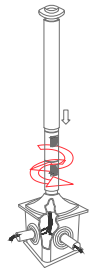

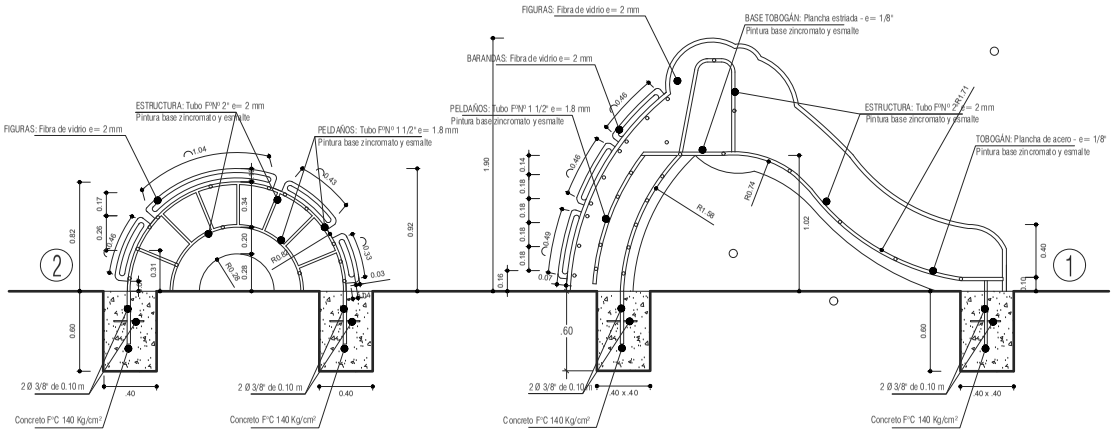

ESPECIFICACIONES

ELEMENTOS DEL JUEGO:

1. Plataforma de tobogán simple en F° liso recubierta en figuras de fibra de vidrio y escaleras de F° N° 1 1/2" e=1.8 mm - pintado con pintura esmalte y base zincromato.
2. Trepador con peldaños de F°N° 2" e=2mm

MEDIDAS DEL JUEGO:

- 0.87 x 3.30 x 1.90 m (1)
- 0.70 x 1.83 x 0.92 m (2)

EDAD DE USO	: 2 a 5 años
AREA DE USO	: 9.70 x 3.70 m
ALTURA	: 1.90 m

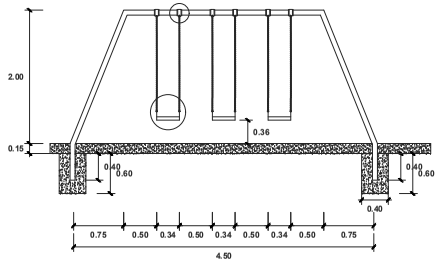

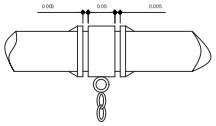

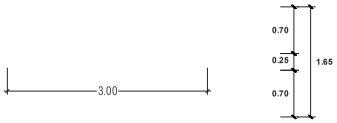

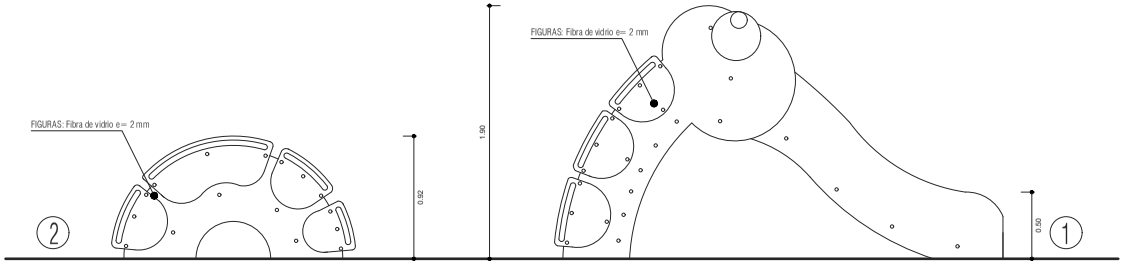

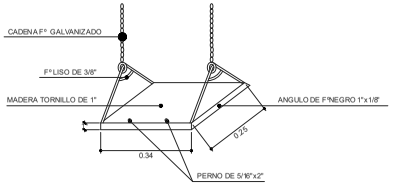

UNIVERSIDAD PRIVADA DE TACNA
FACULTAD DE ARQUITECTURA Y URBANISMO

PROYECTO: PROPUESTA DE VIVIENDA TALLER DE INTERES SOCIAL SUSTENTABLE PARA MEJORAR LAS CONDICIONES DE HABITABILIDAD DEL SECTOR AAPITAC 2019

VII TALLER TUTORIAL DE TESIS

PLANO: PLAZA Y PARQUE DETALLES

ASESOR: ARQ. JORGE ESPINOZA MOLINA

ESCALA: 1/50

FECHA: OCTUBRE 2019

BACH. ARQ.
MARICA ARTETA, FRANCY YAMILE

D-05

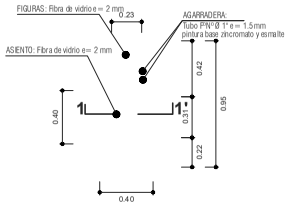

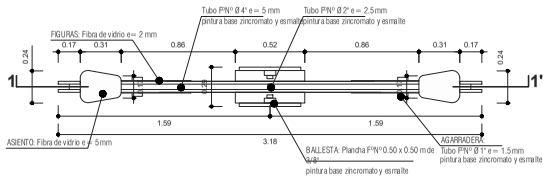

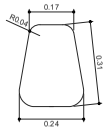

DETALLE ASIENTO

ESCALA 1:10

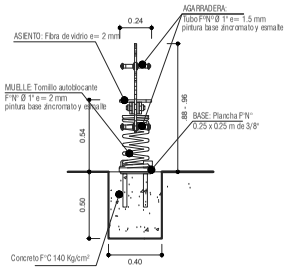

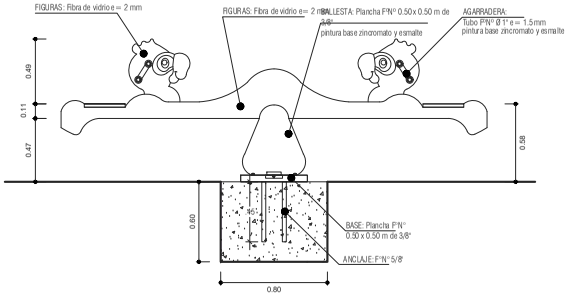

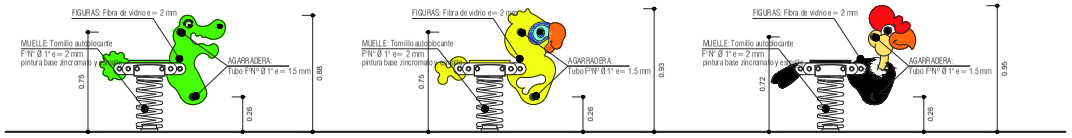

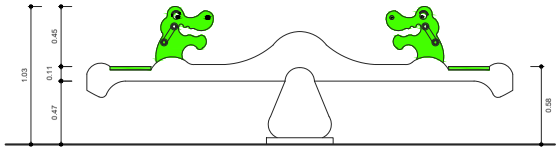

SUBE Y BAJA - TIPO A (CAIMÁN)

ESCALA 1:20

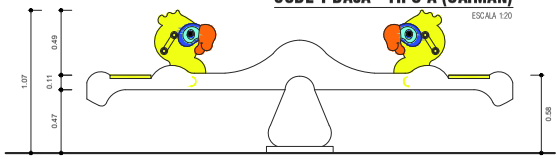

SUBE Y BAJA - TIPO B (LORO)

ESCALA 1:20

ESPECIFICACIONES

ELEMENTOS DEL JUEGO:

1. Plataforma de tobogán simple en F° liso recubierta en figuras de fibra de vi - drio y escaleras de F° N° 1 1/2" e=1.8 mm - pintado con pintura esmalte y base zincromato.
2. Trepador con peldaños de F°N° 2" e=2mm

MEDIDAS DEL JUEGO:

- 0.87 x 3.30 x 1.90 m (1)
- 0.70 x 1.83 x 0.92 m (2)

EDAD DE USO : 2 a 5 años
AREA DE USO : 9.70 x 3.70 m
ALTURA : 1.90 m

ELEMENTOS DEL JUEGO:

1. Estructura de tubo F°N° Ø 4" - e= 5 mm - pintado con pintura esmalte y base zincromato.
2. Fibra de vidrio con agarradera metálica

MEDIDAS DEL JUEGO:

- 3.18 x 0.29 m

EDAD DE USO : 4 años a más
AREA DE USO : 6.20 x 3.26 m
ALTURA : 1.03 - 1.07 m

UNIVERSIDAD PRIVADA DE TACNA
FACULTAD DE ARQUITECTURA Y URBANISMO

PROYECTO: PROPUESTA DE VIVIENDA TALLER DE INTERES SOCIAL SUSTENTABLE PARA MEJORAR LAS CONDICIONES DE HABITABILIDAD DEL SECTOR AAPITAC 2019

VII TALLER TUTORIAL DE TESIS

PLANO: PLAZA Y PARQUE DETALLES

ASESOR: ARQ. JORGE ESPINOZA MOLINA

RESPTA: BACH. ARQ. MARICA ARTETA, FRANCY YAMILE

ESCALA: 1/50

FECHA: OCTUBRE 2019

D-06