

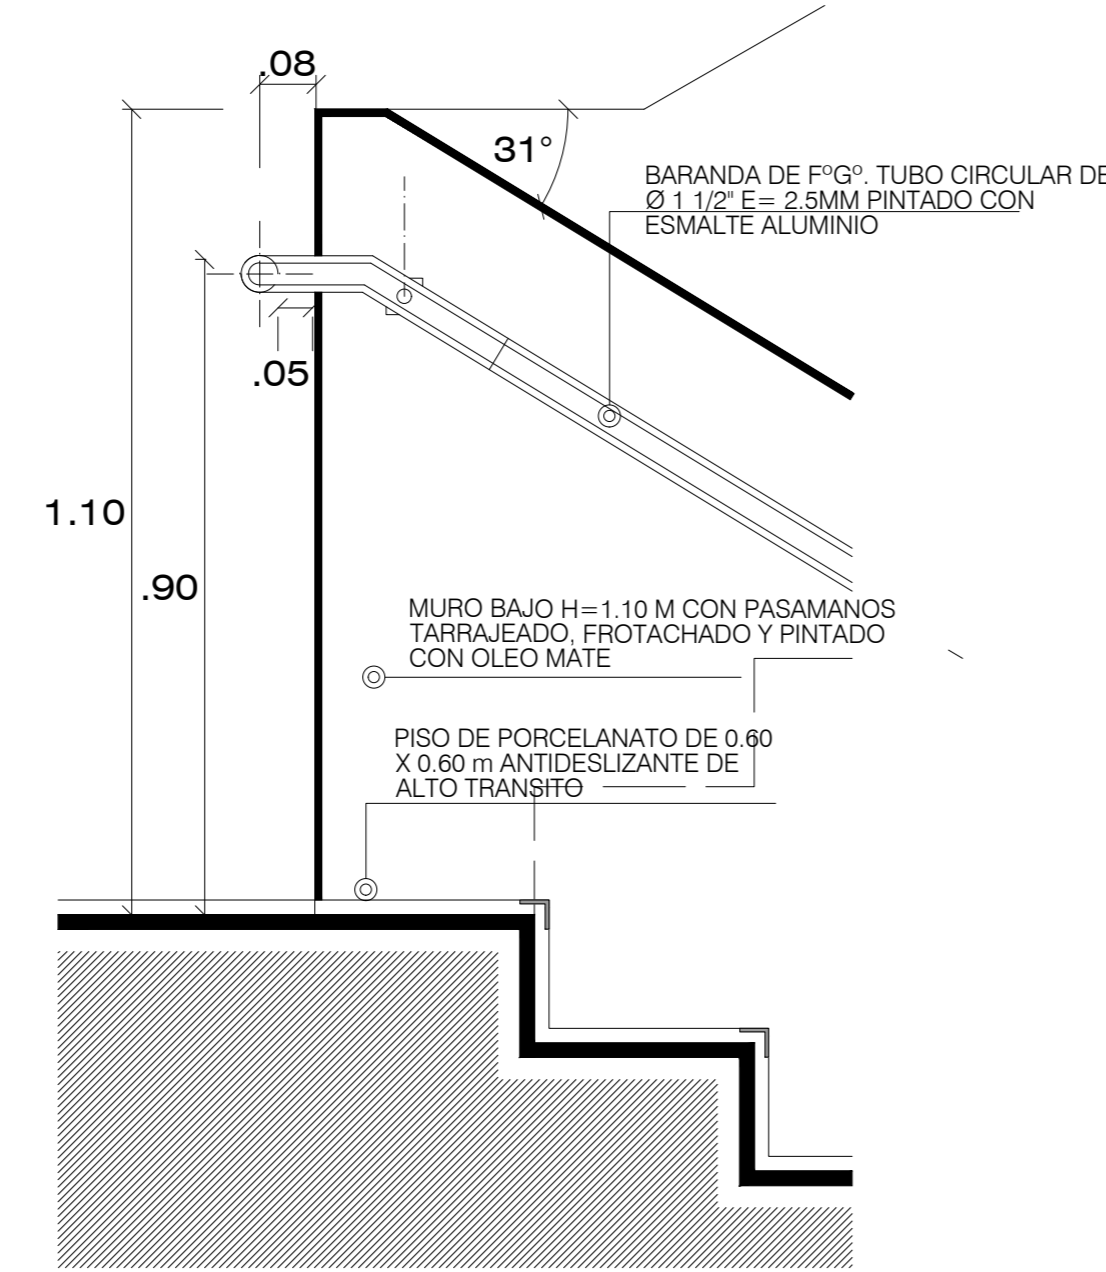
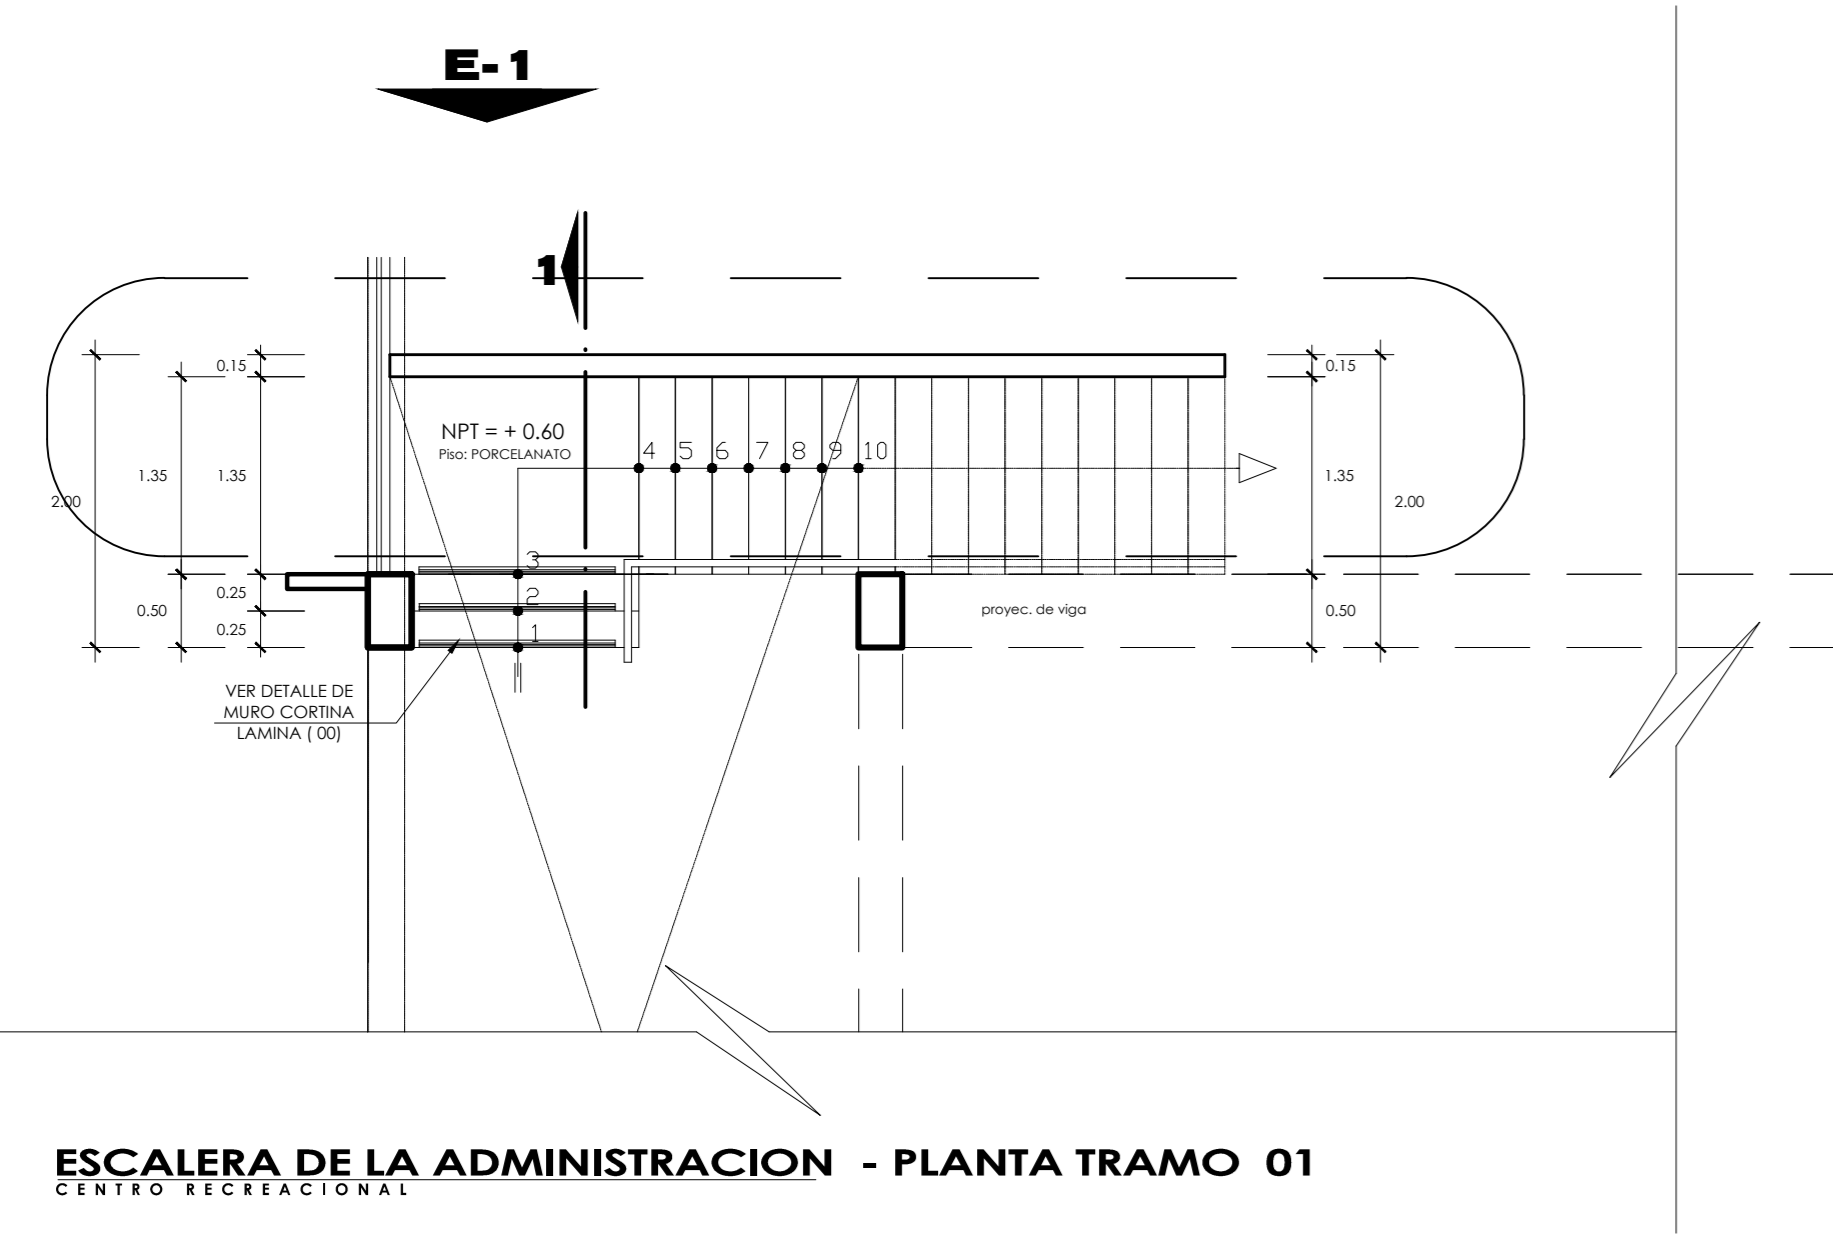
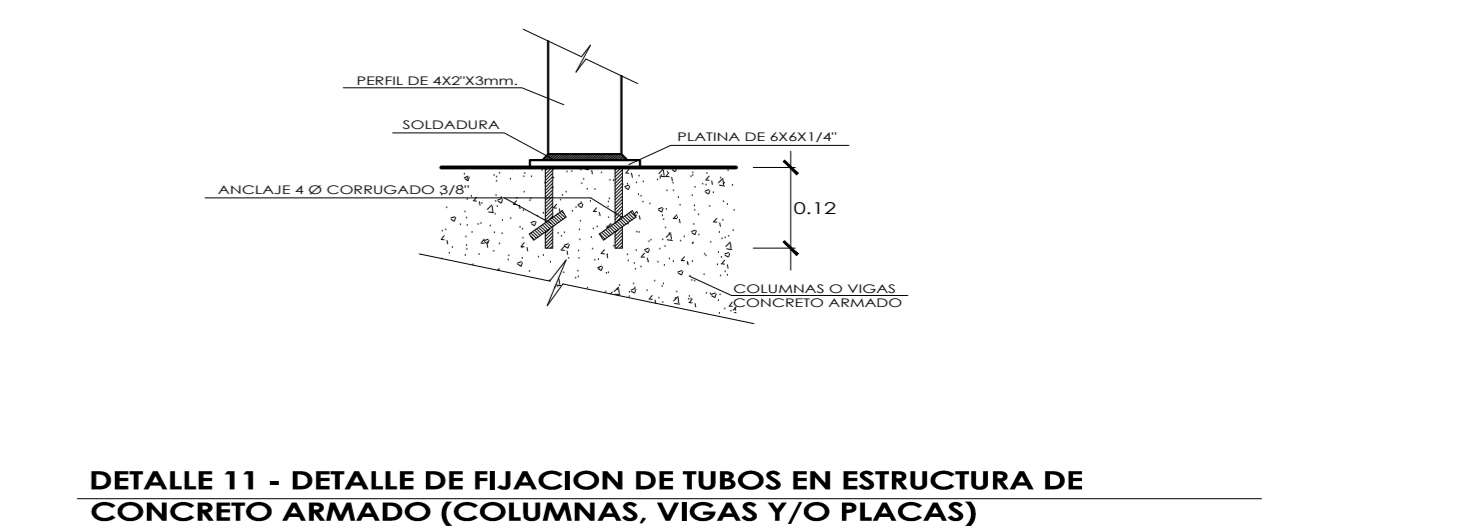
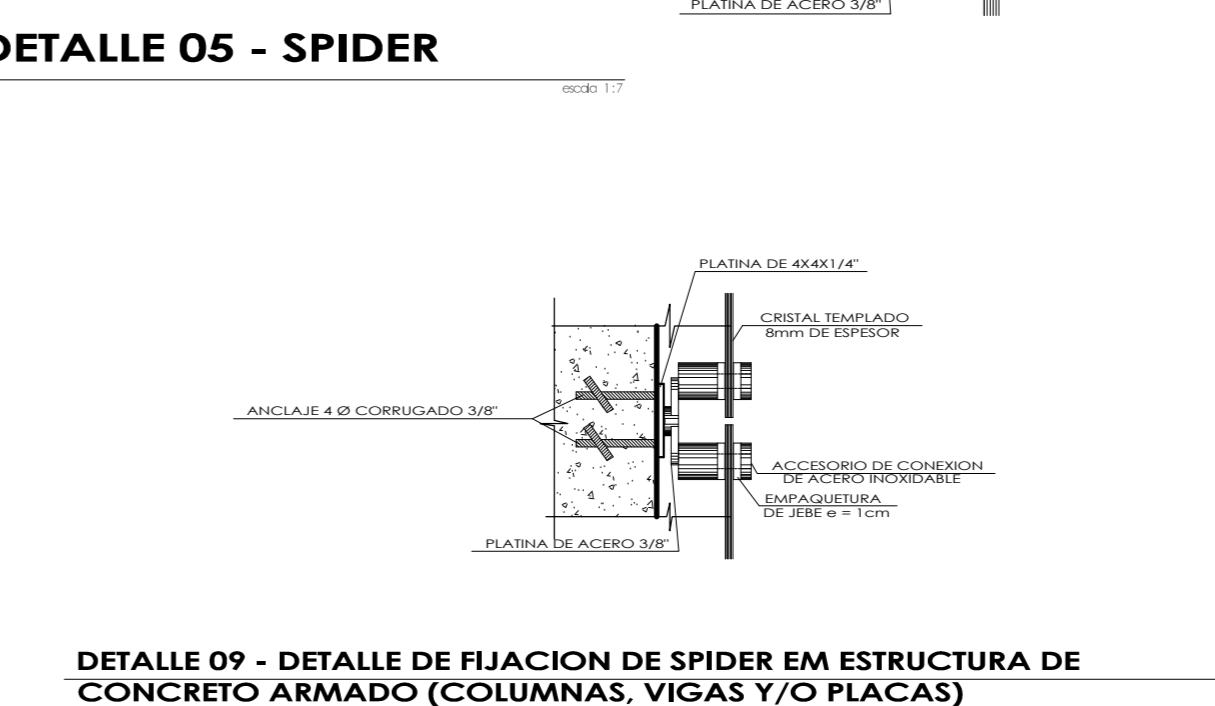
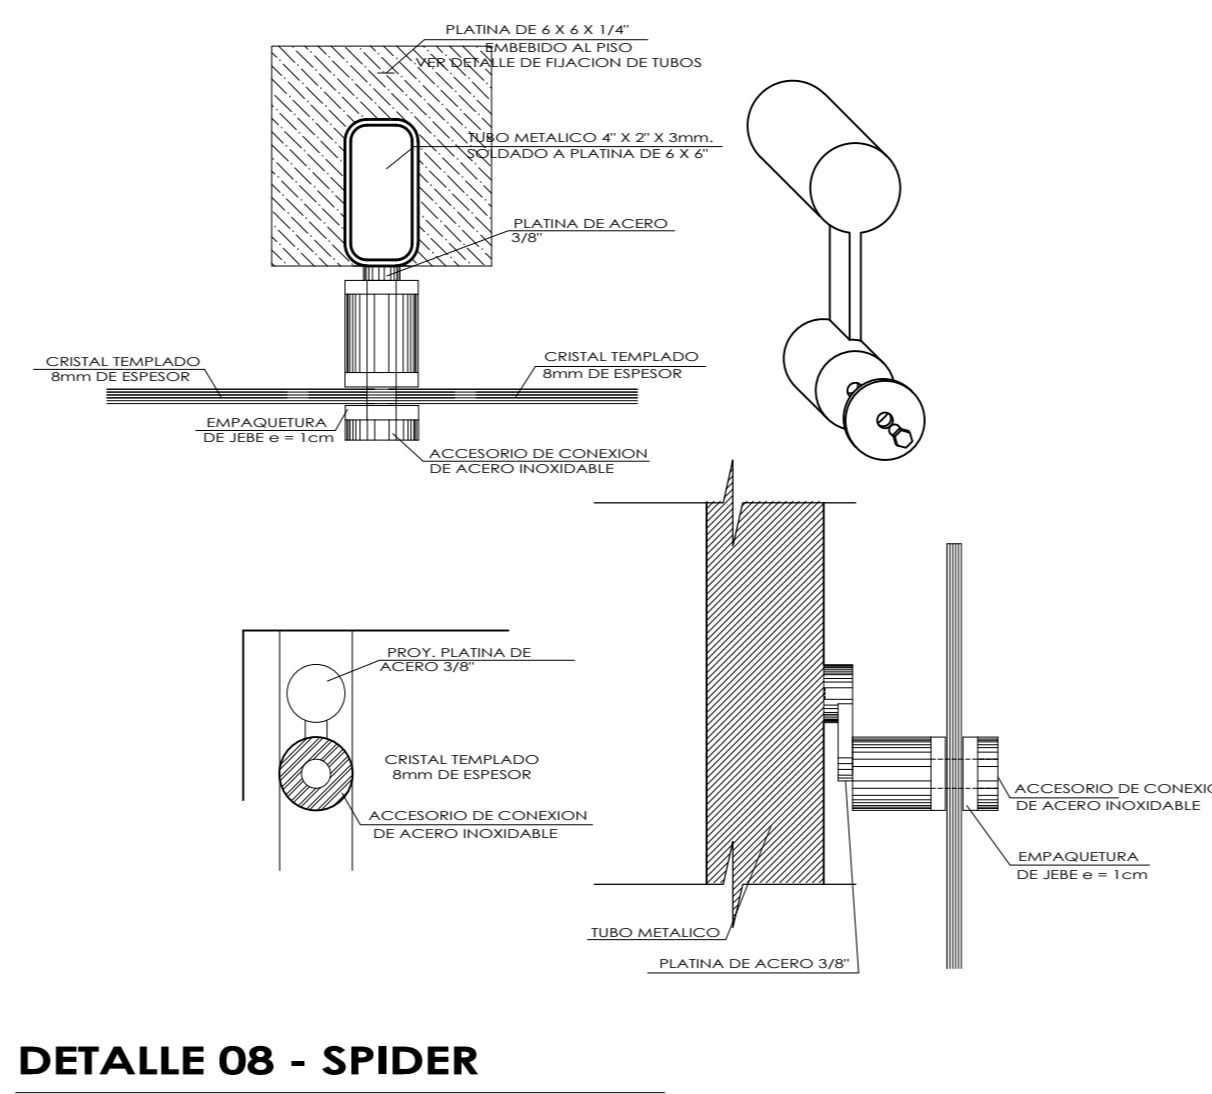
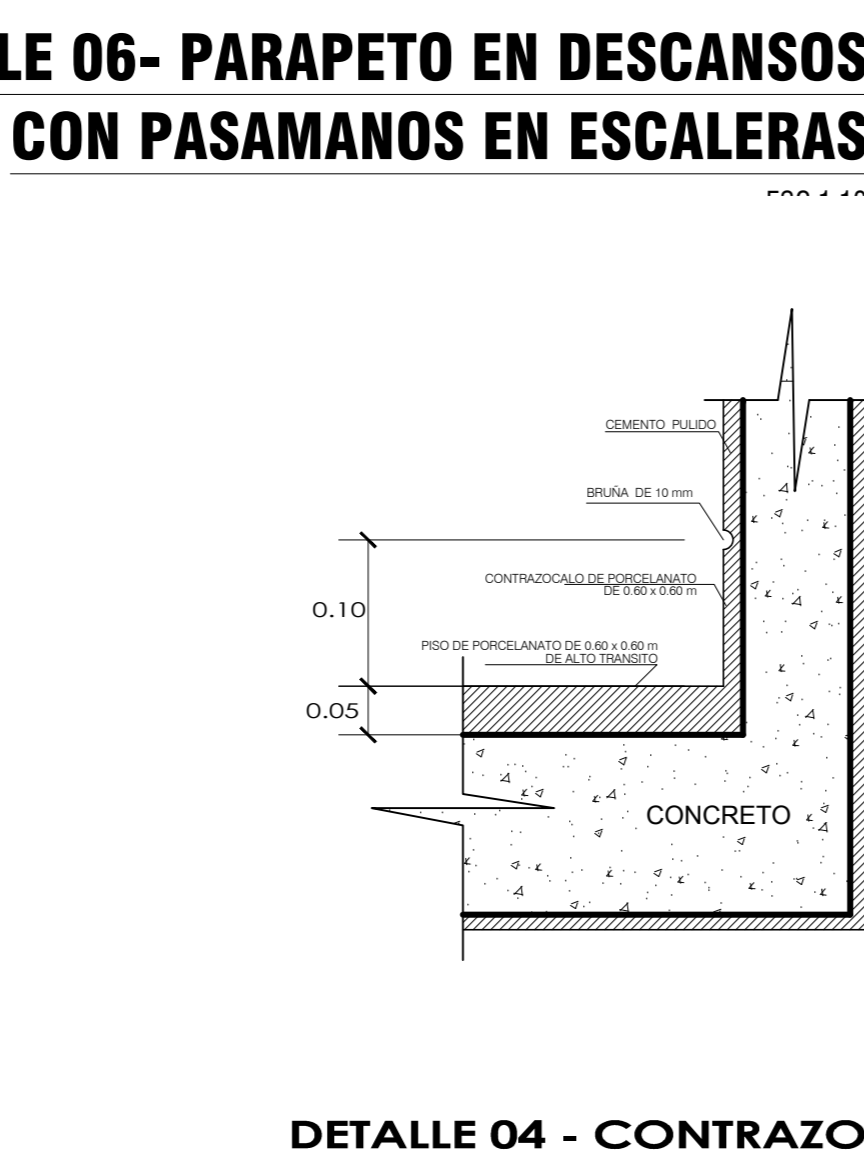
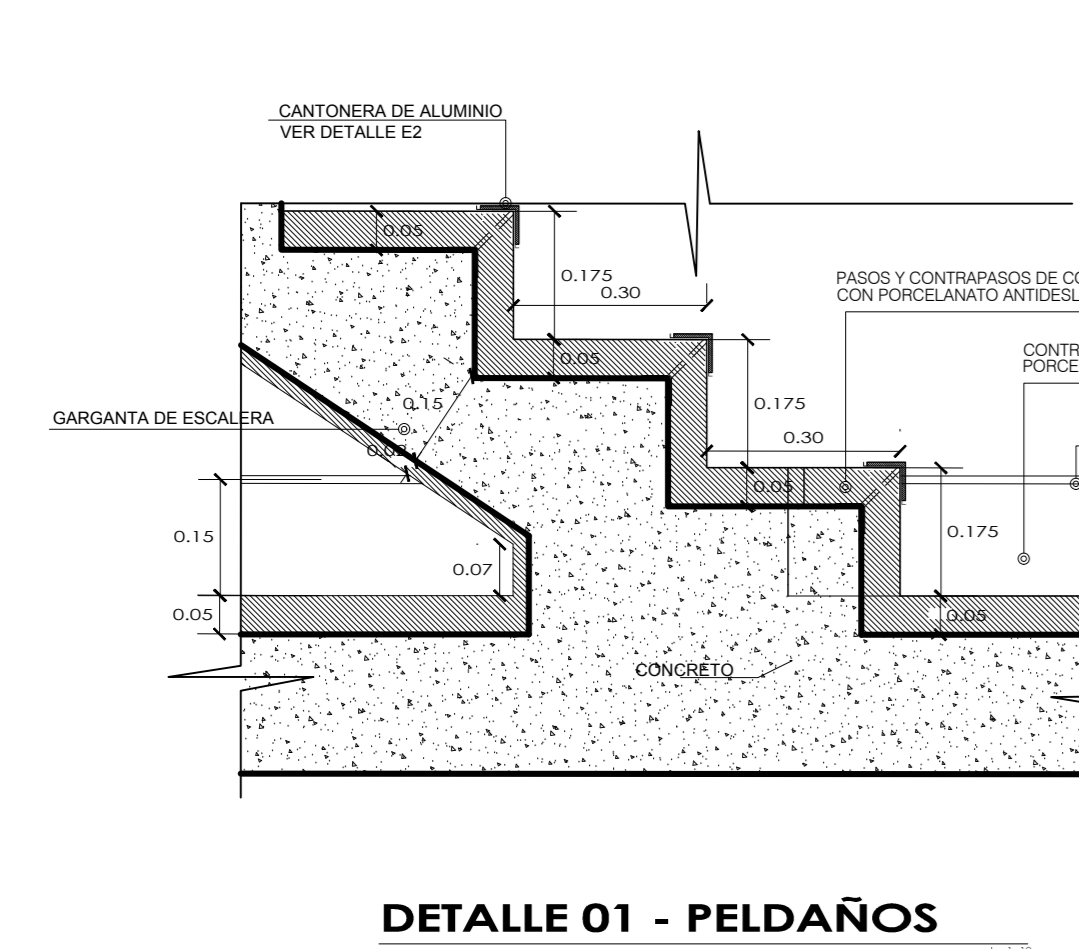
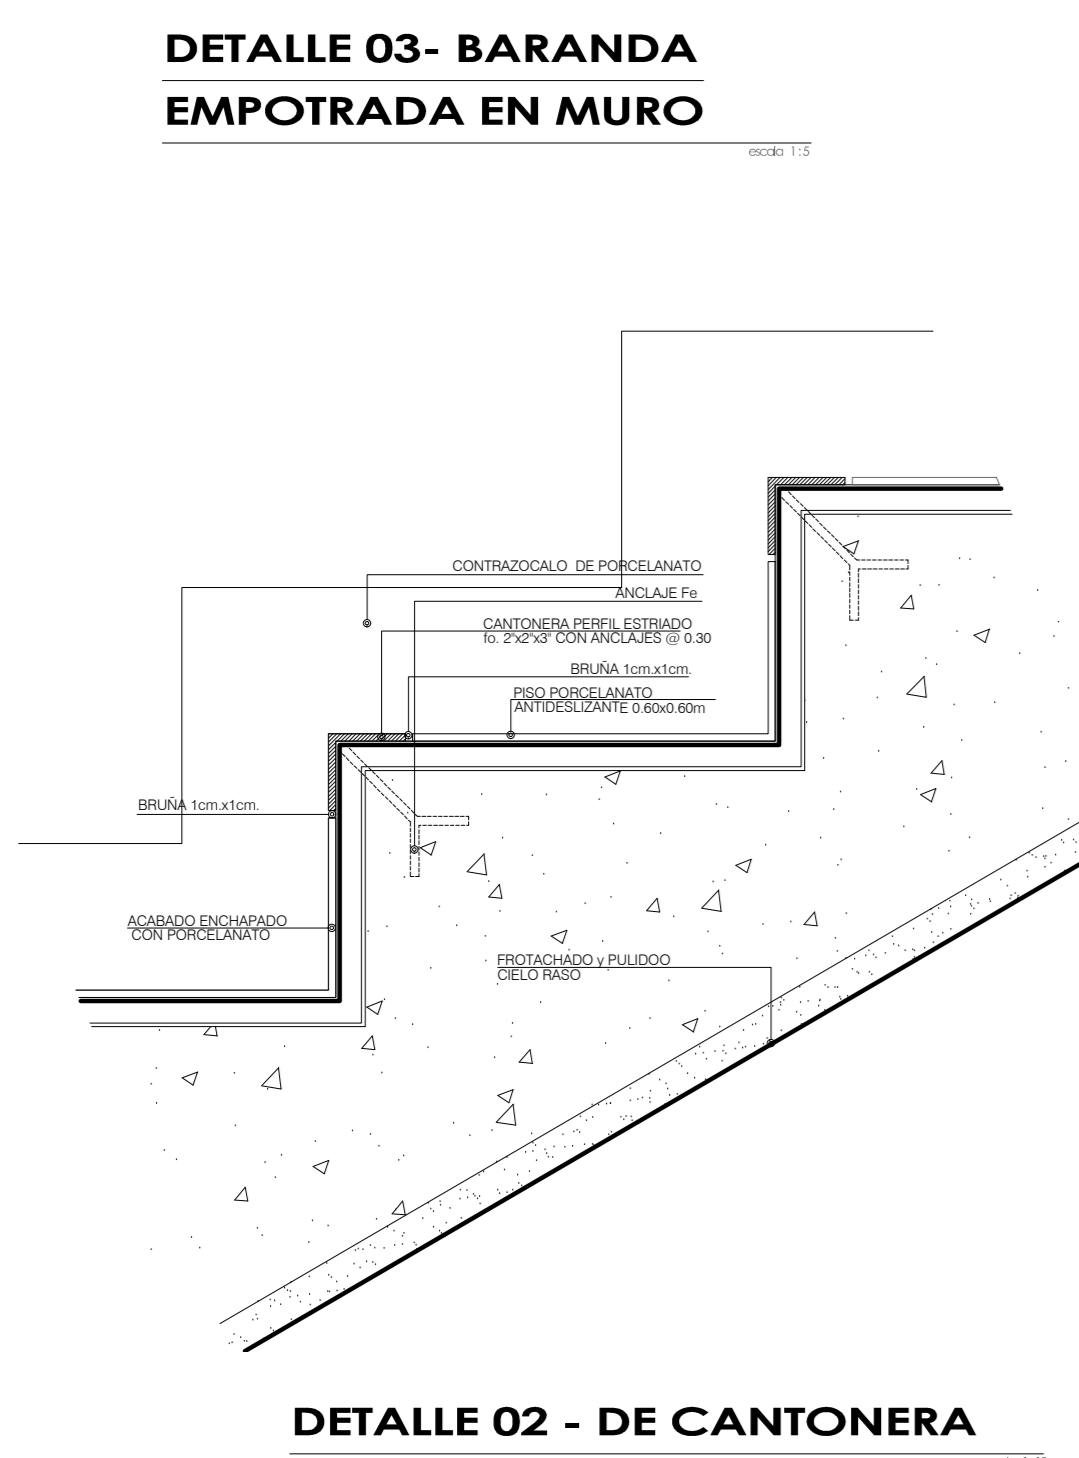
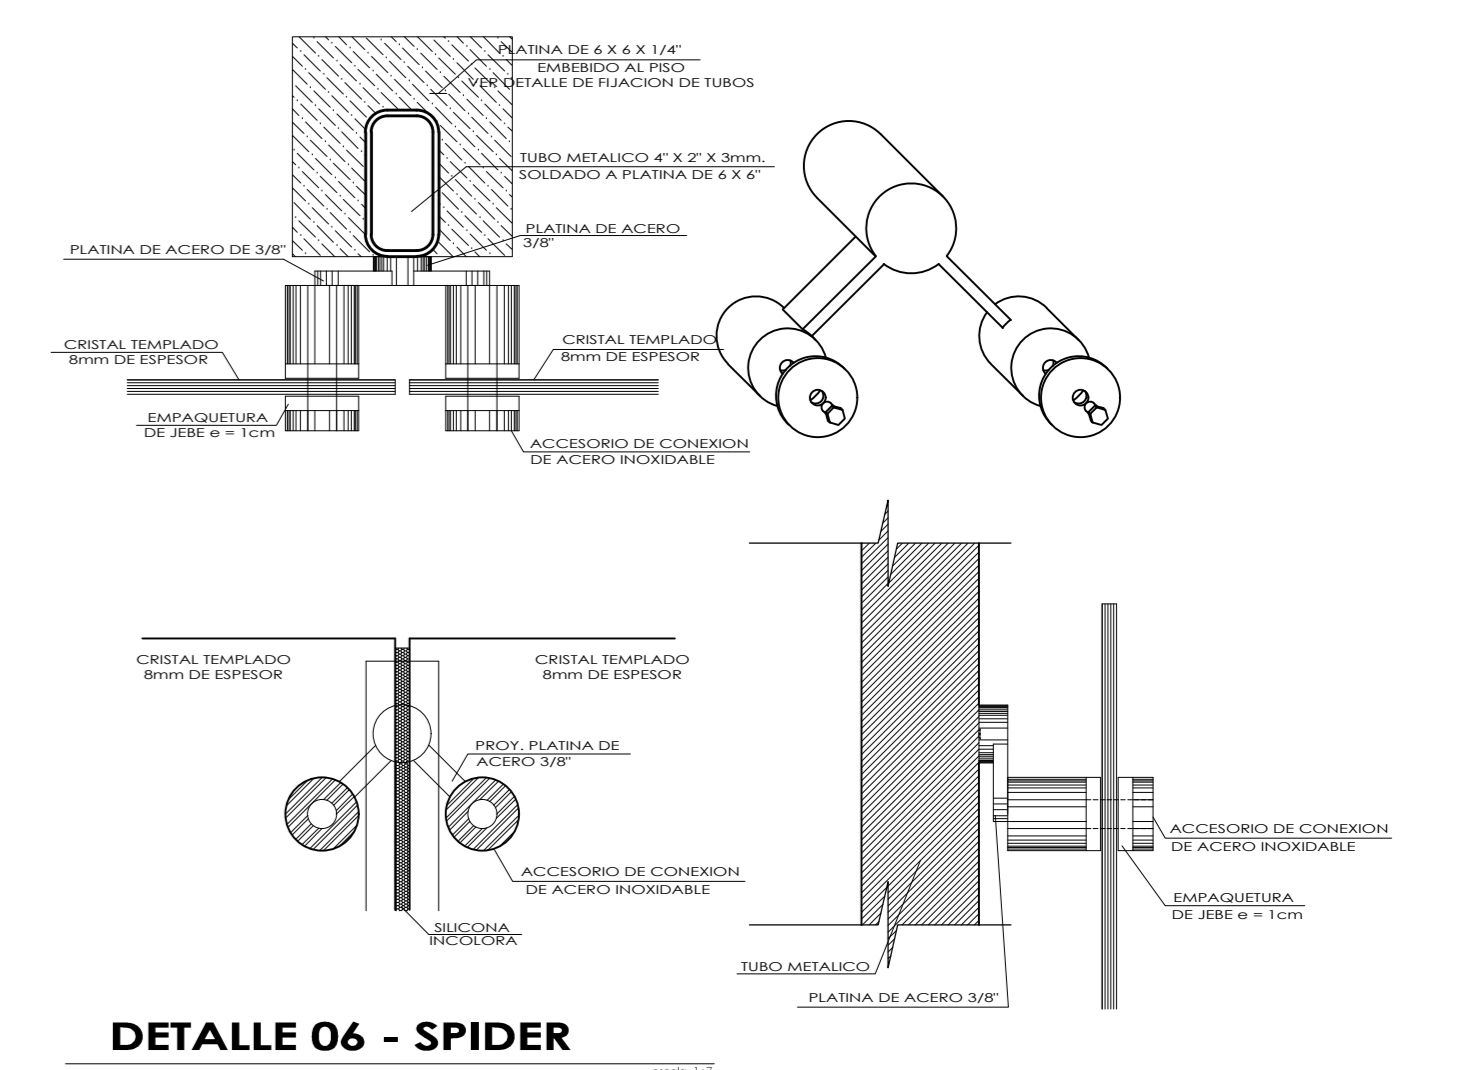
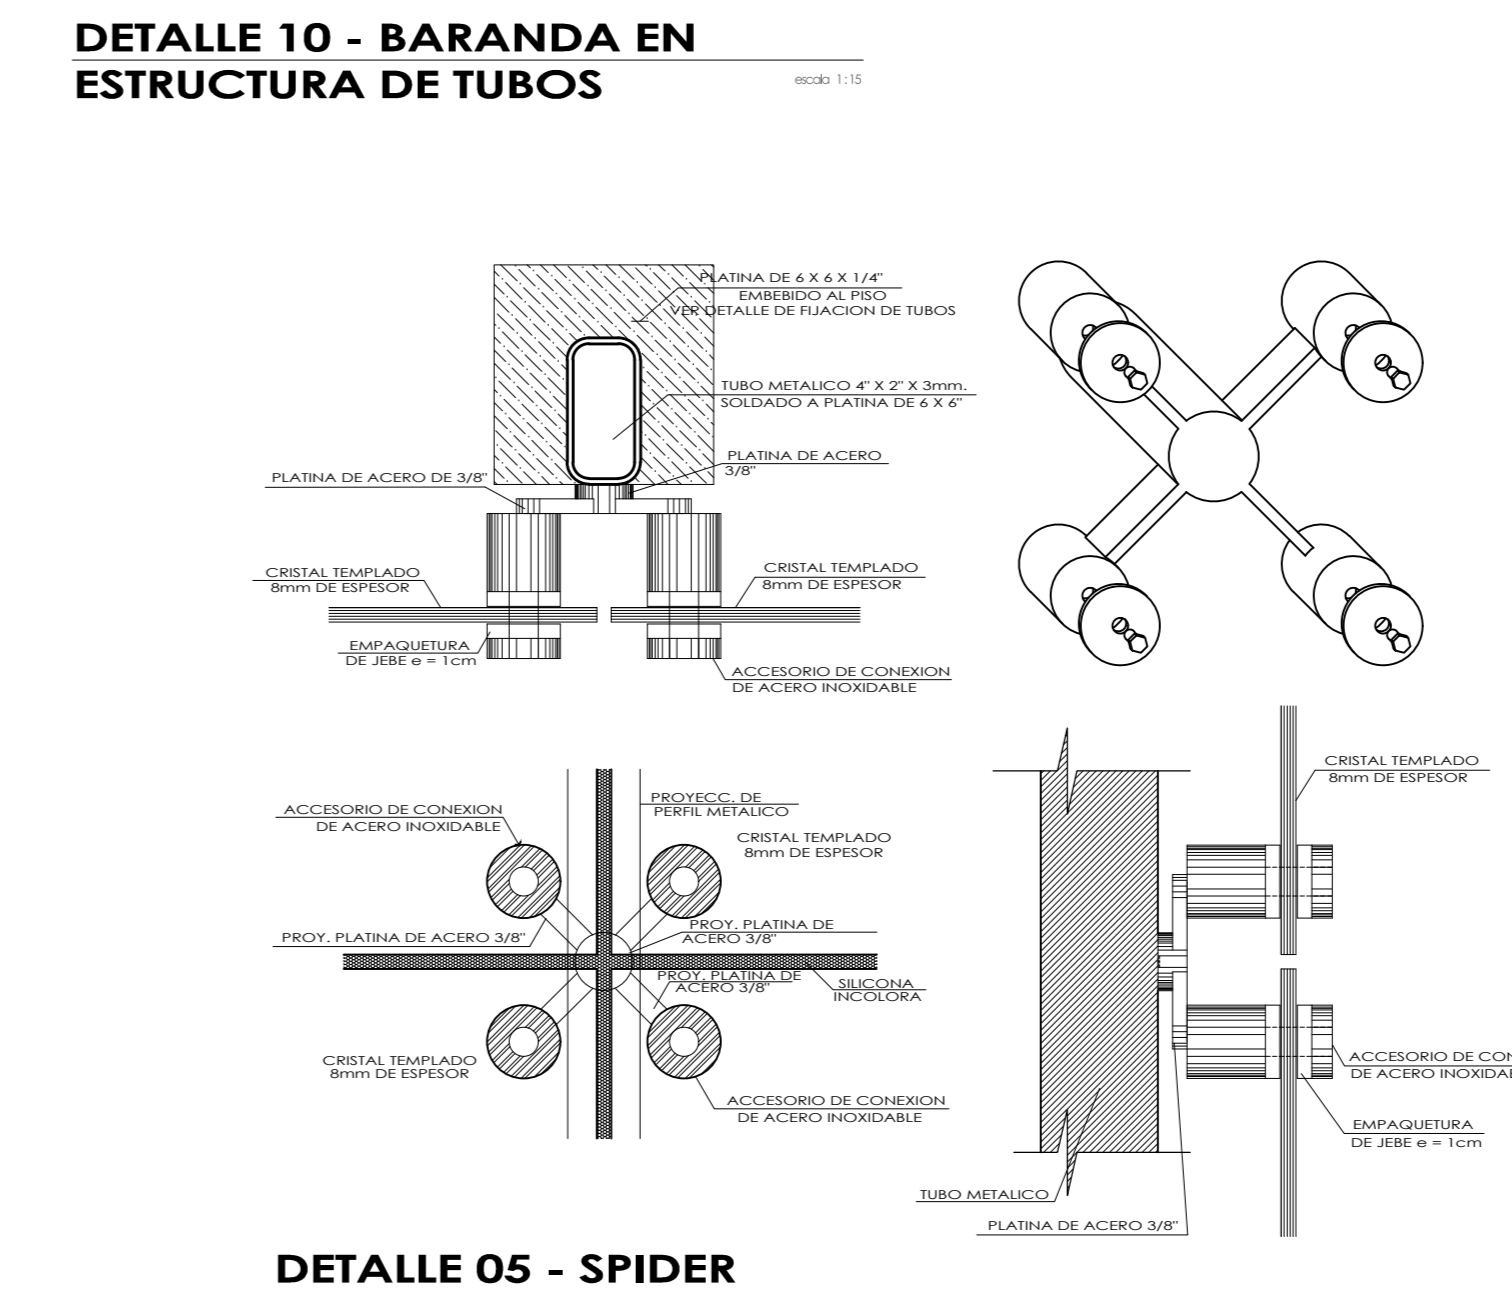
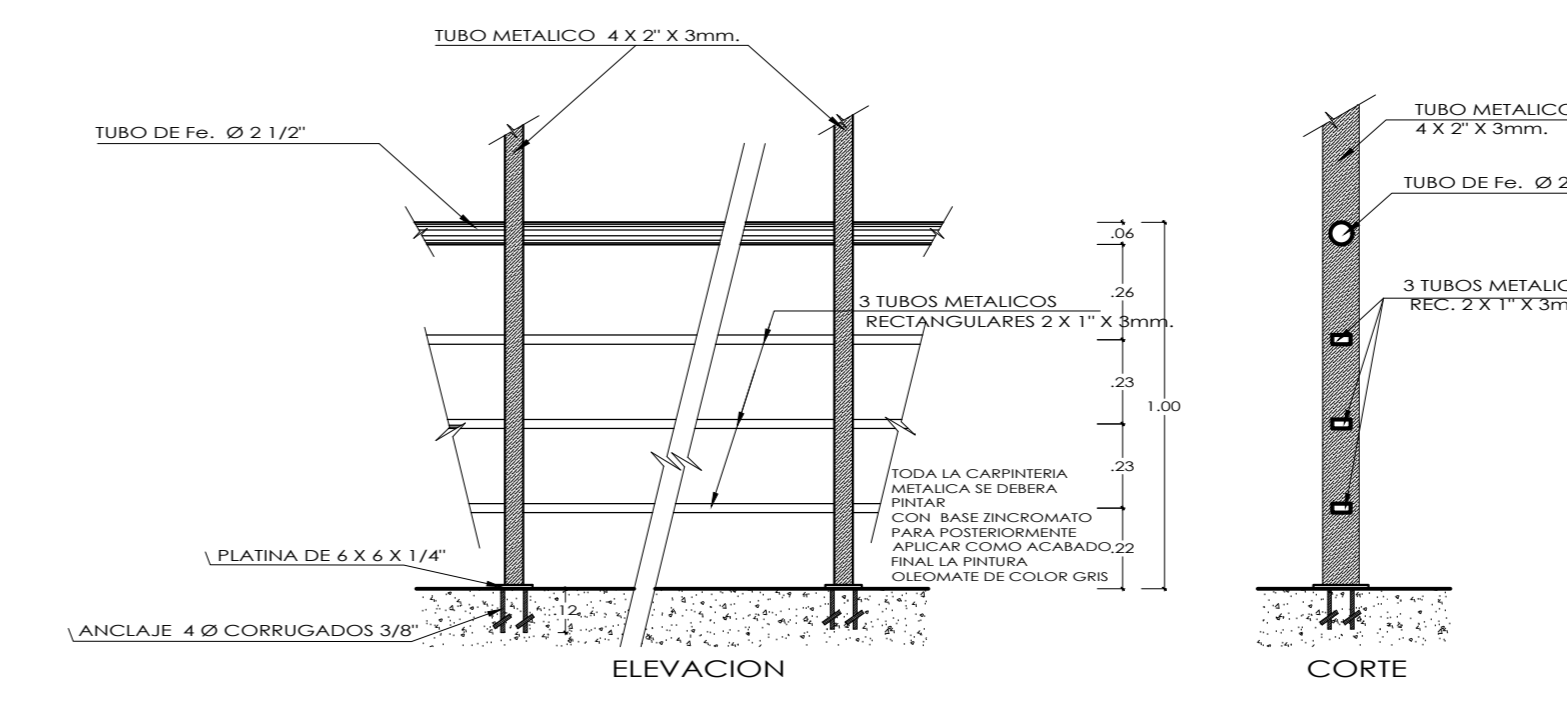
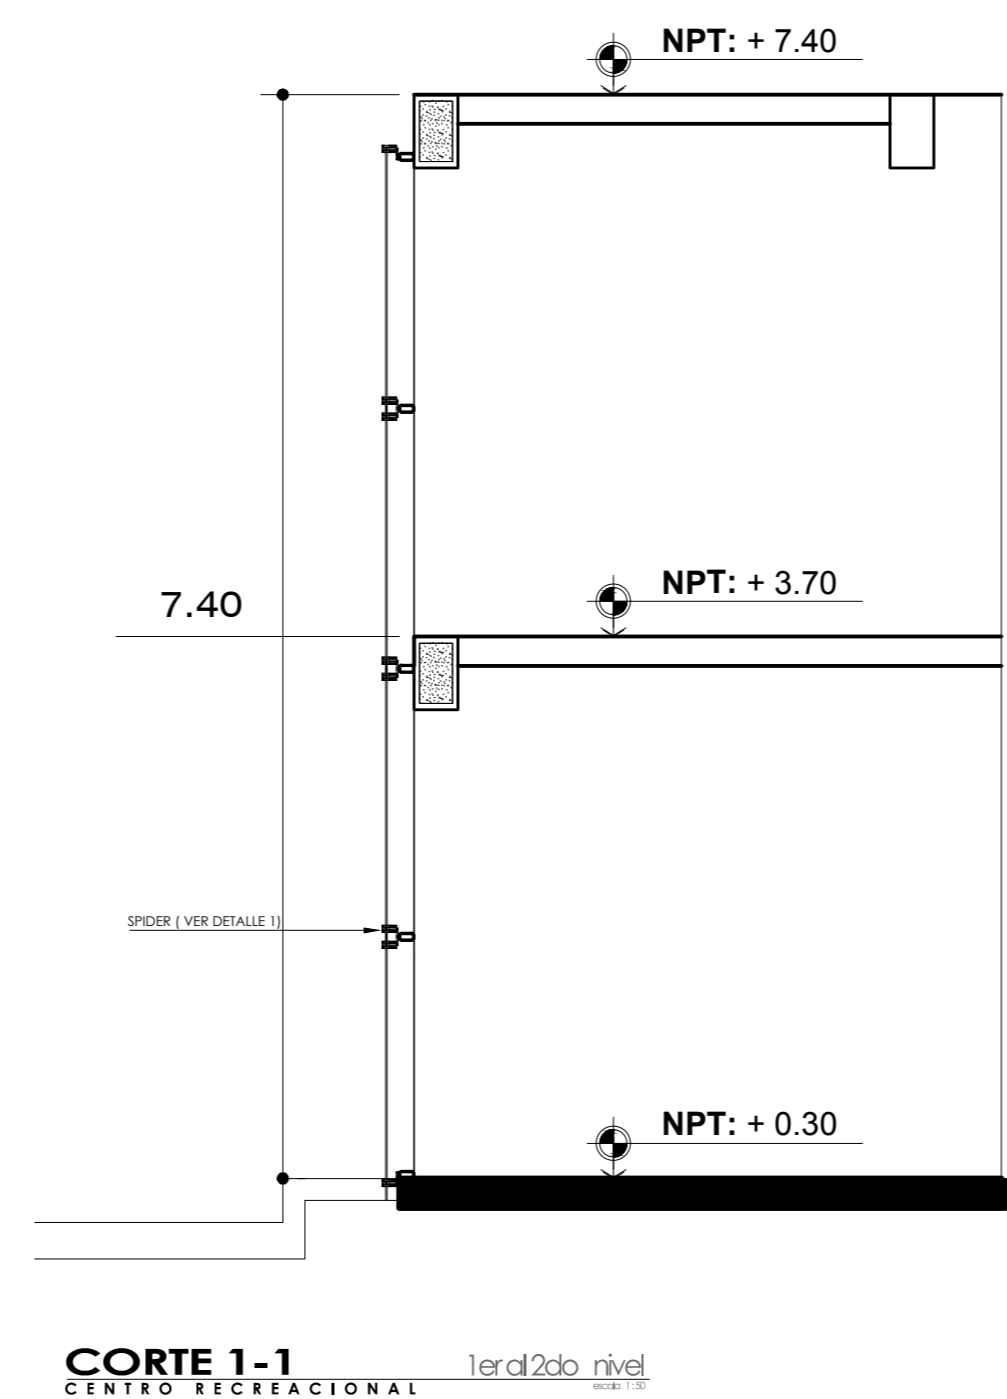
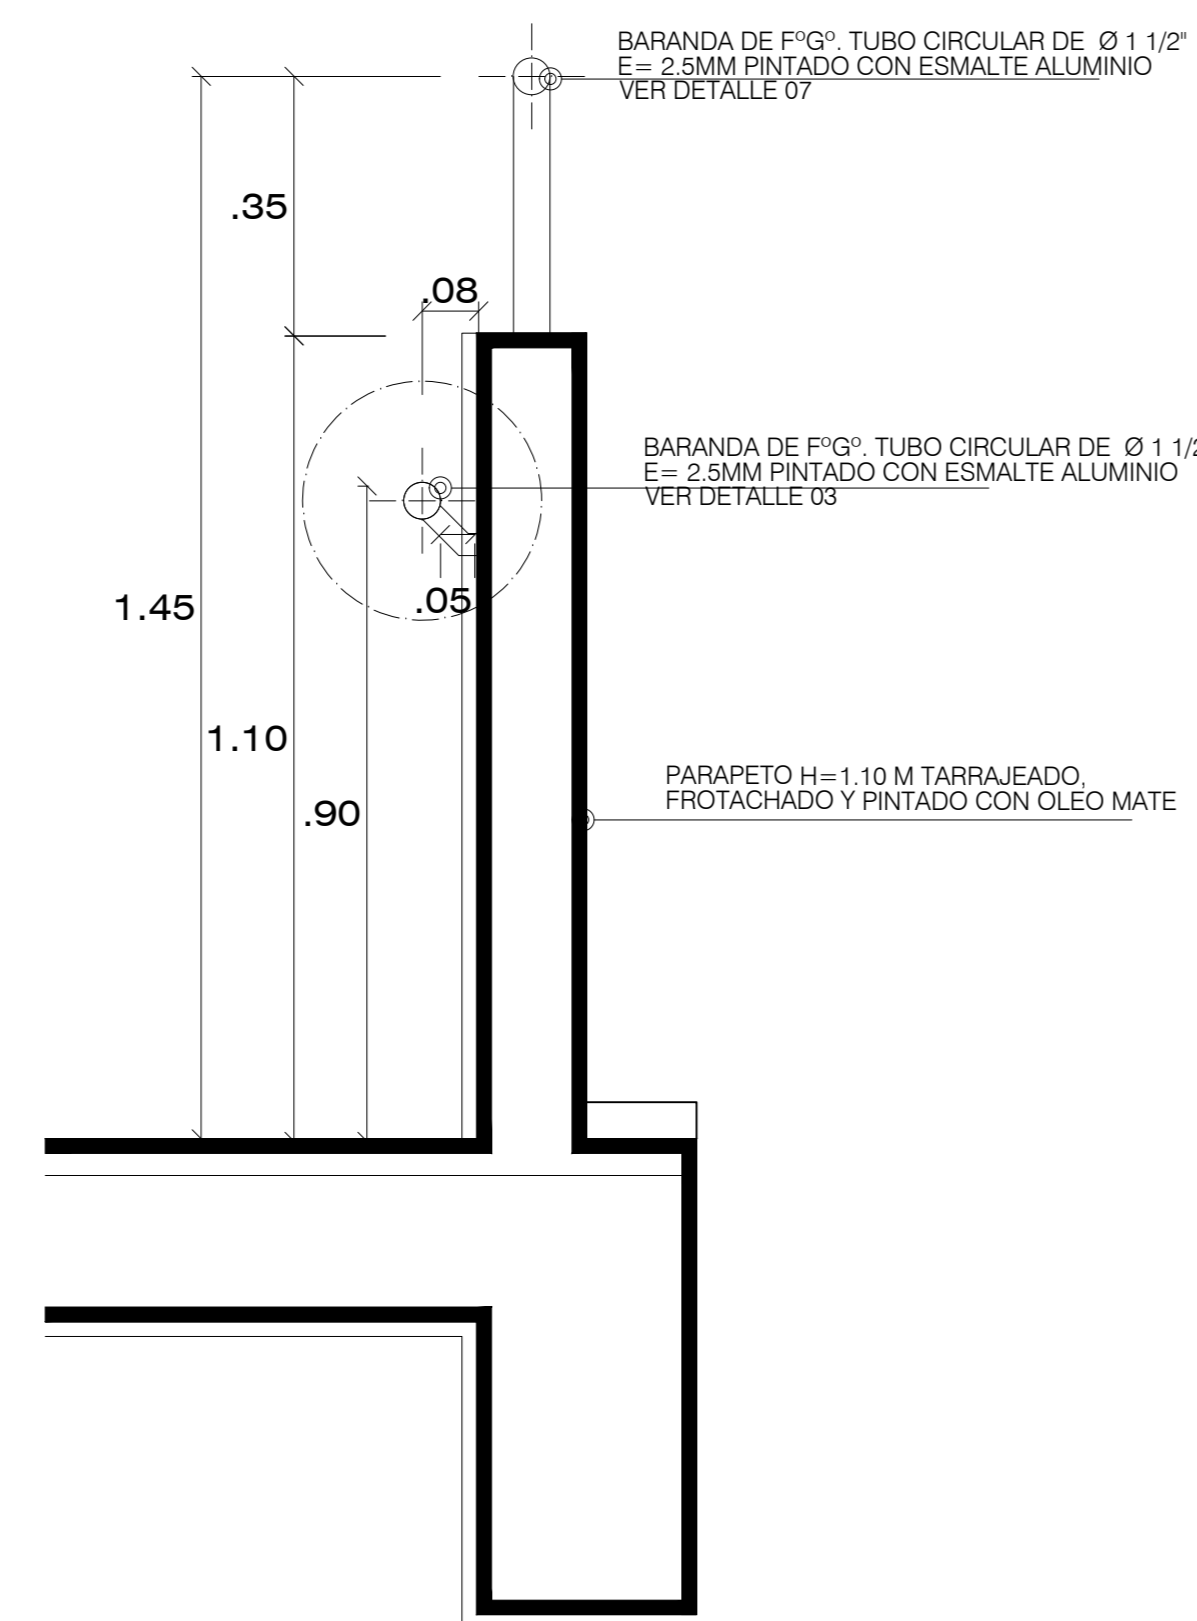
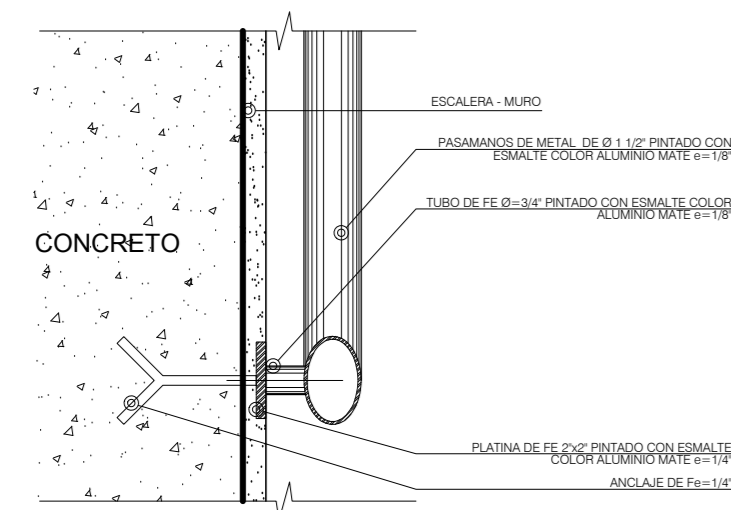
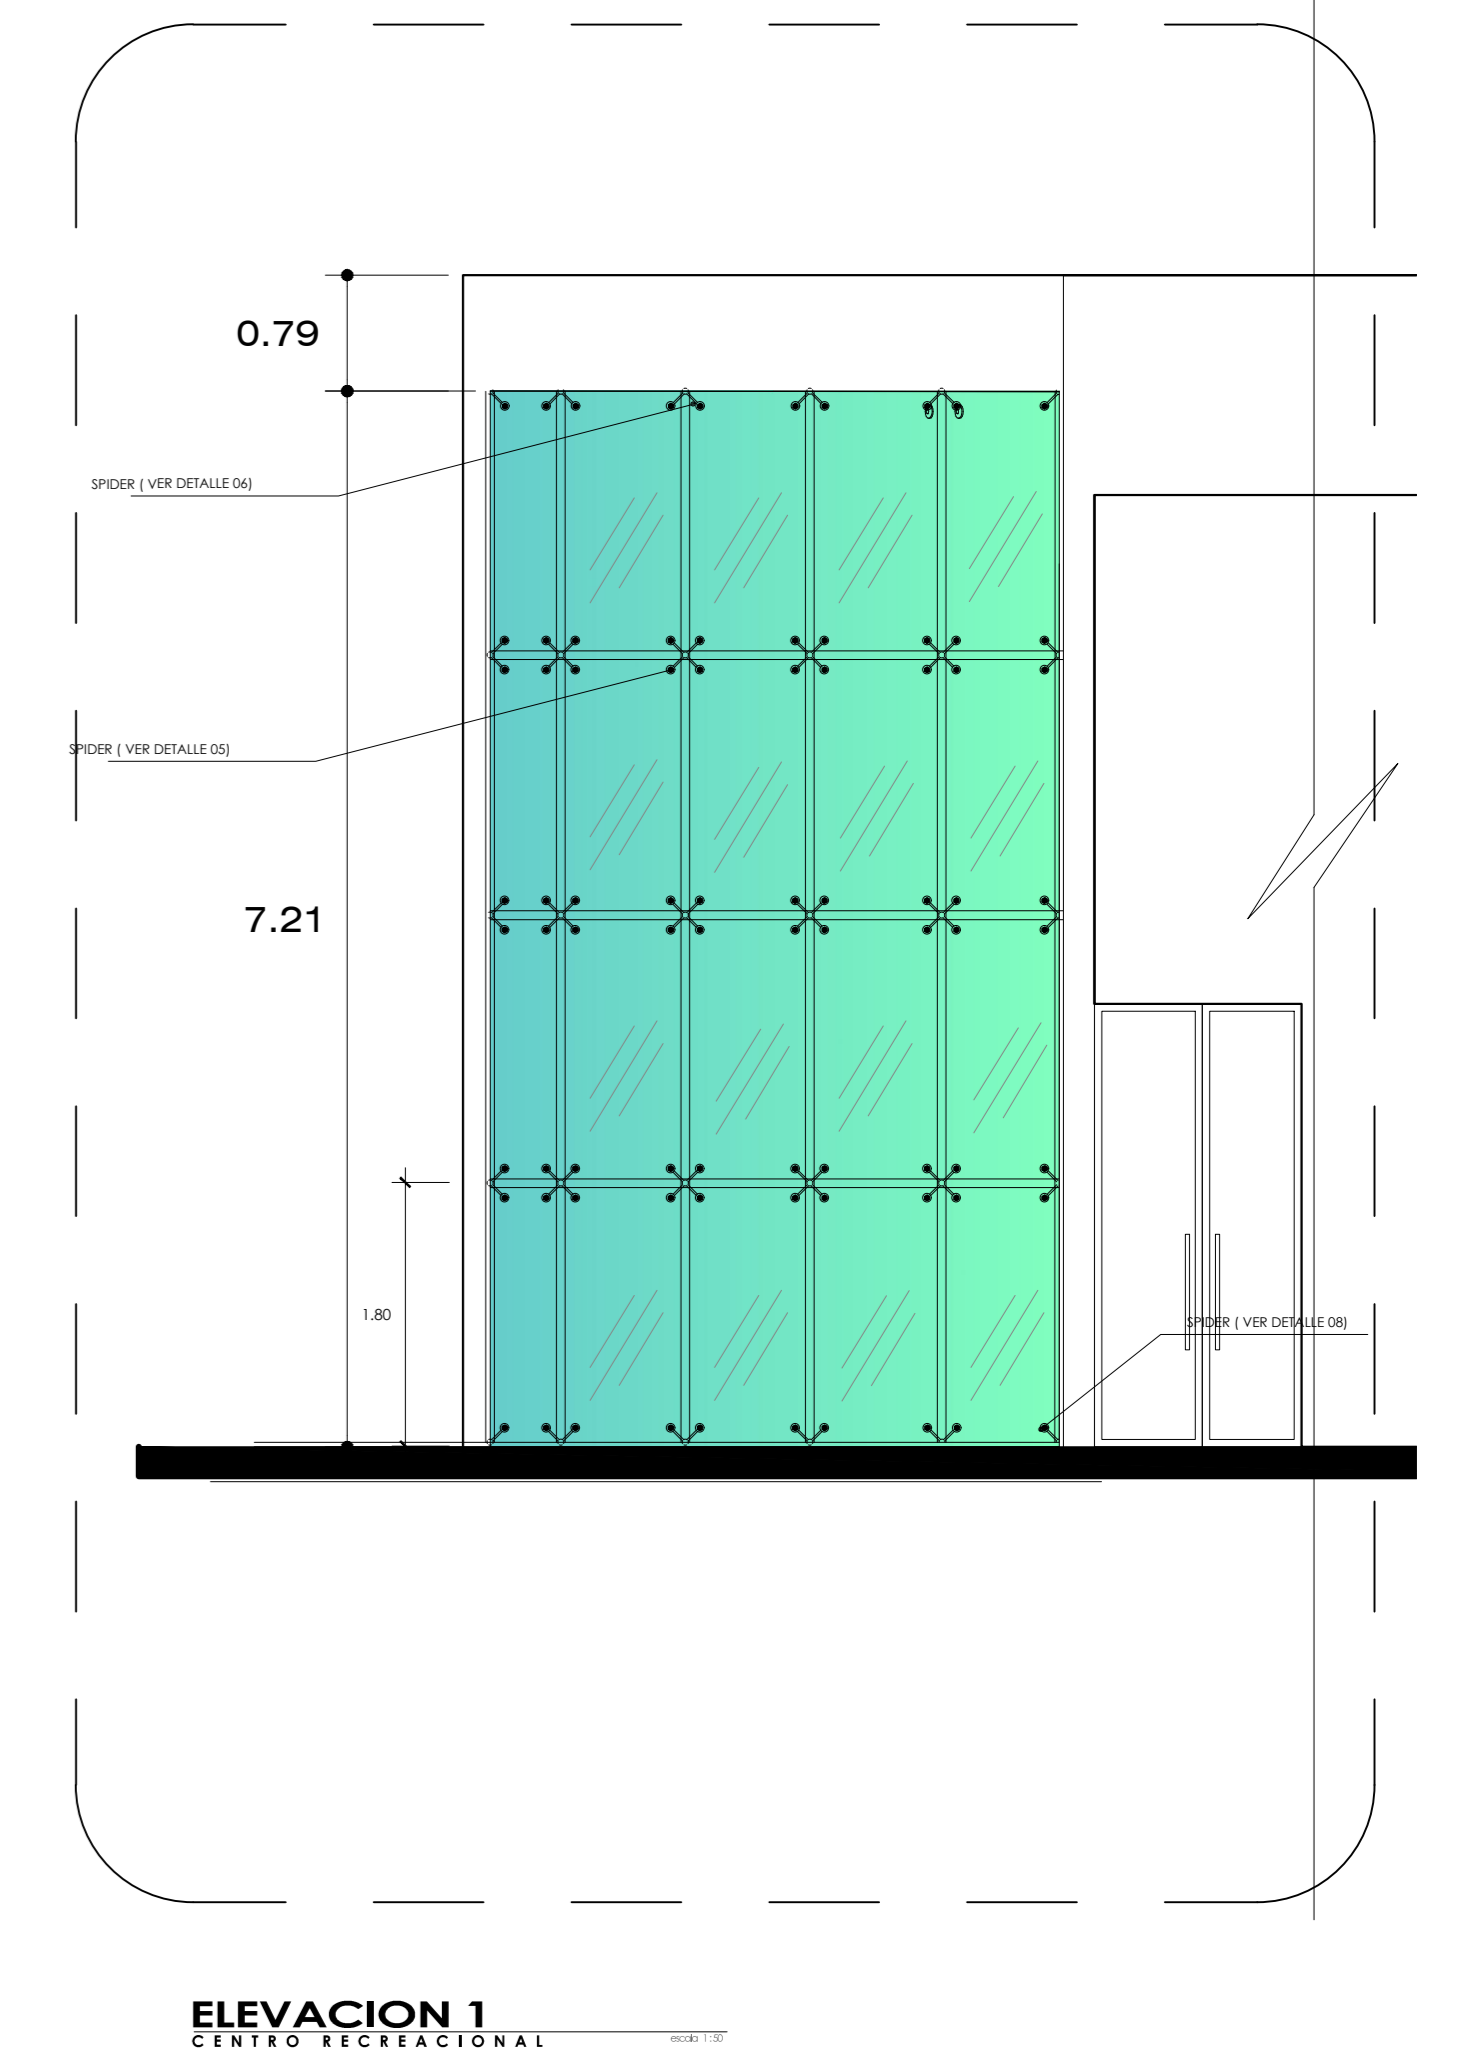


“REMODELACION DEL CENTRO RECREACIONAL DEL COLEGIO DE INGENIEROS DEL PERU SEDE TACNA PARA LOGAR LA INTEGRACION DE LOS AGREMIADOS MEDIANTE ACTIVIDADES DE RECREACION Y OCIO AL 2017”







DETALLE DE ESCALERA

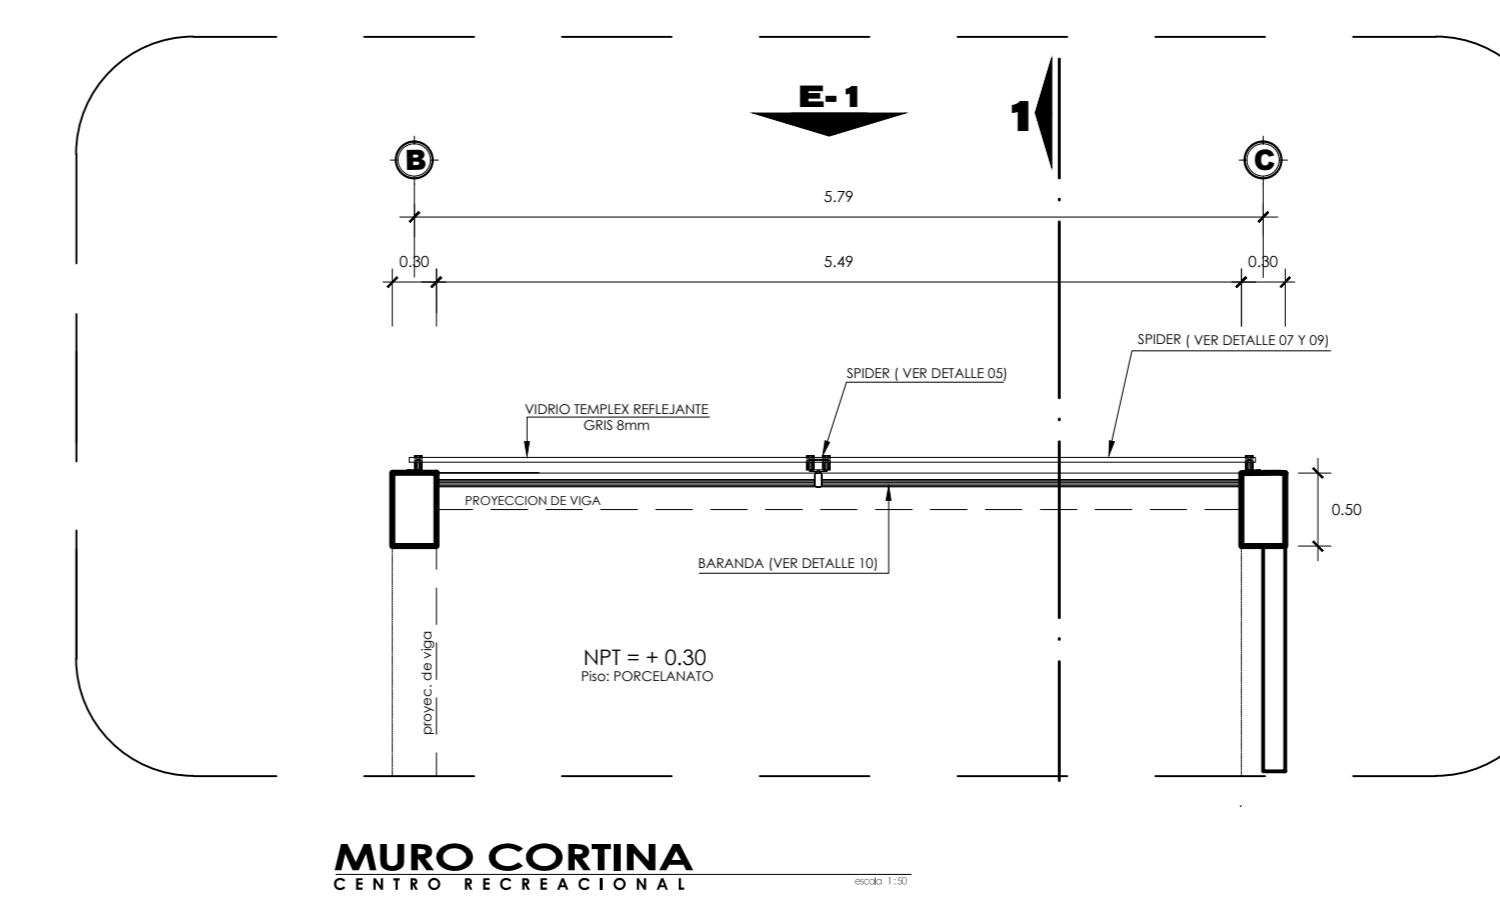

DETALLE DE MURO CORTINA

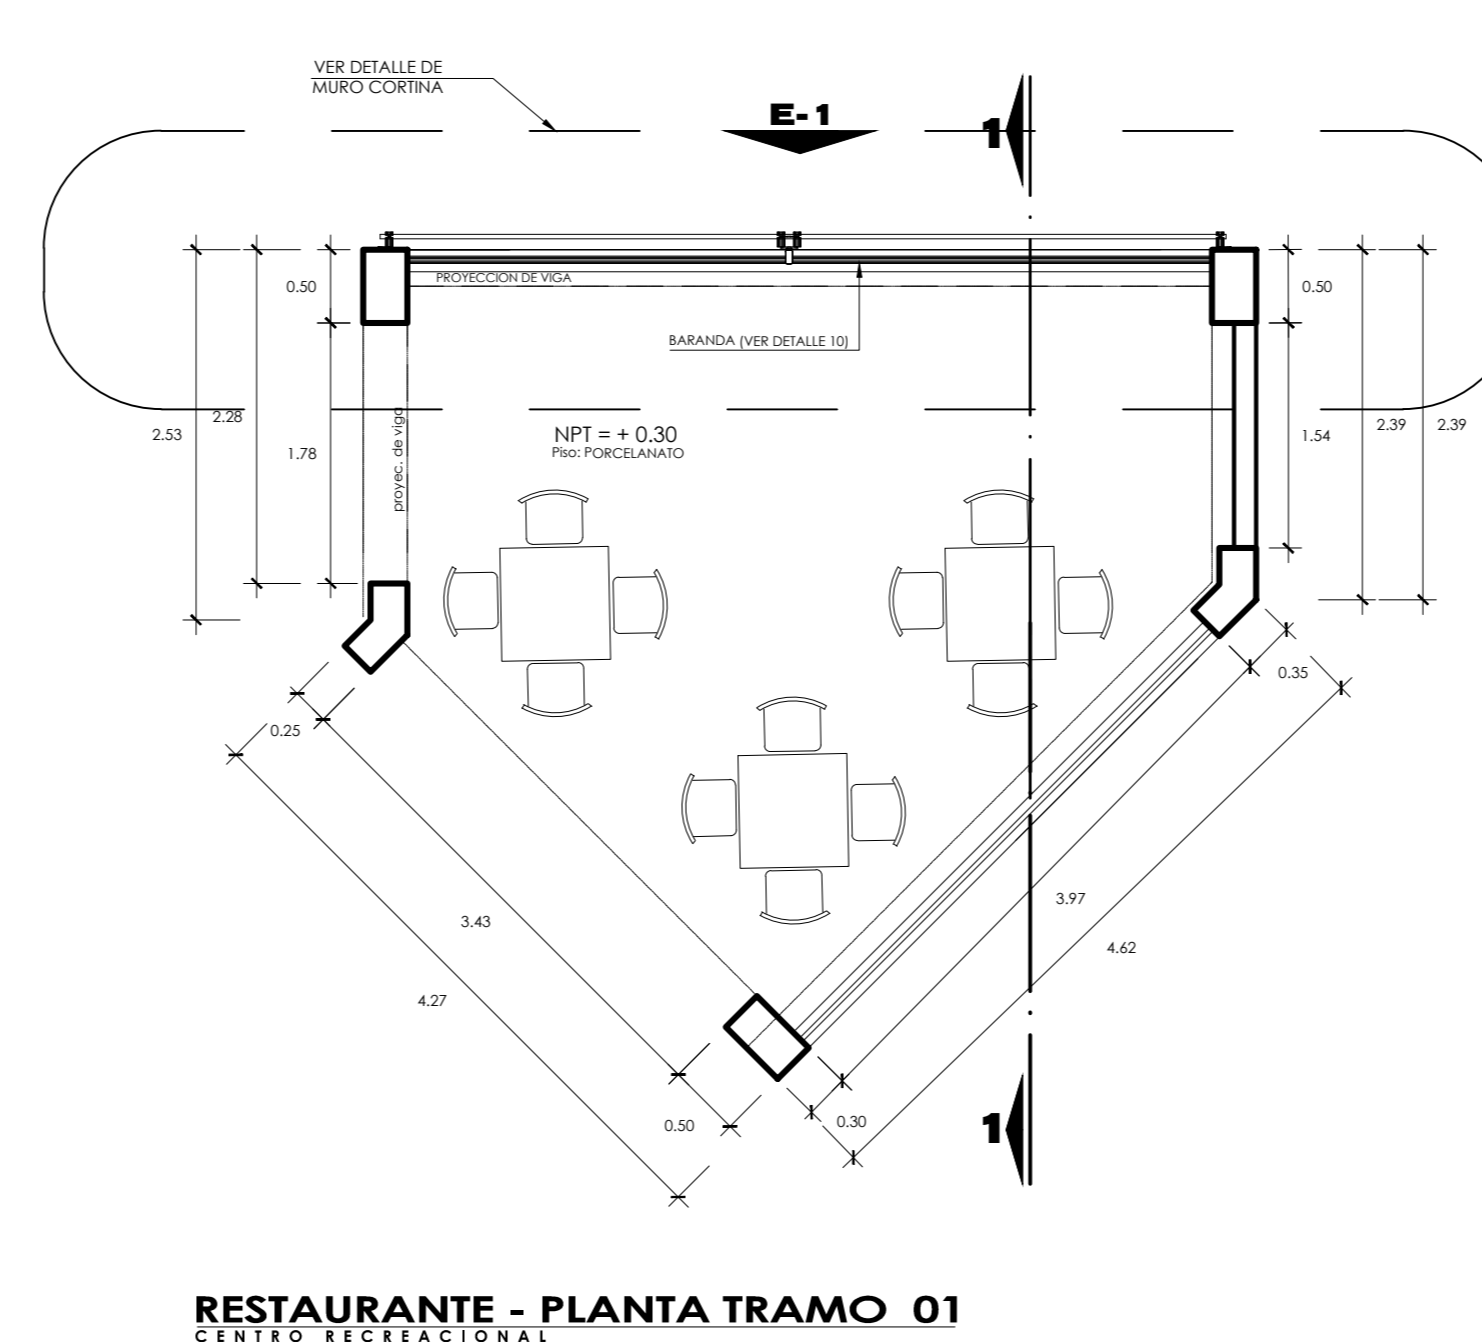

"REMODELACION DEL CENTRO RECREACIONAL DEL COLEGIO DE INGENIEROS DEL PERU SEDE TACNA, PARA LA INTEGRACION DE LOS AGREMIADOS MEDIANTE ACTIVIDADES DE RECREACION Y OCIO AL 2017"

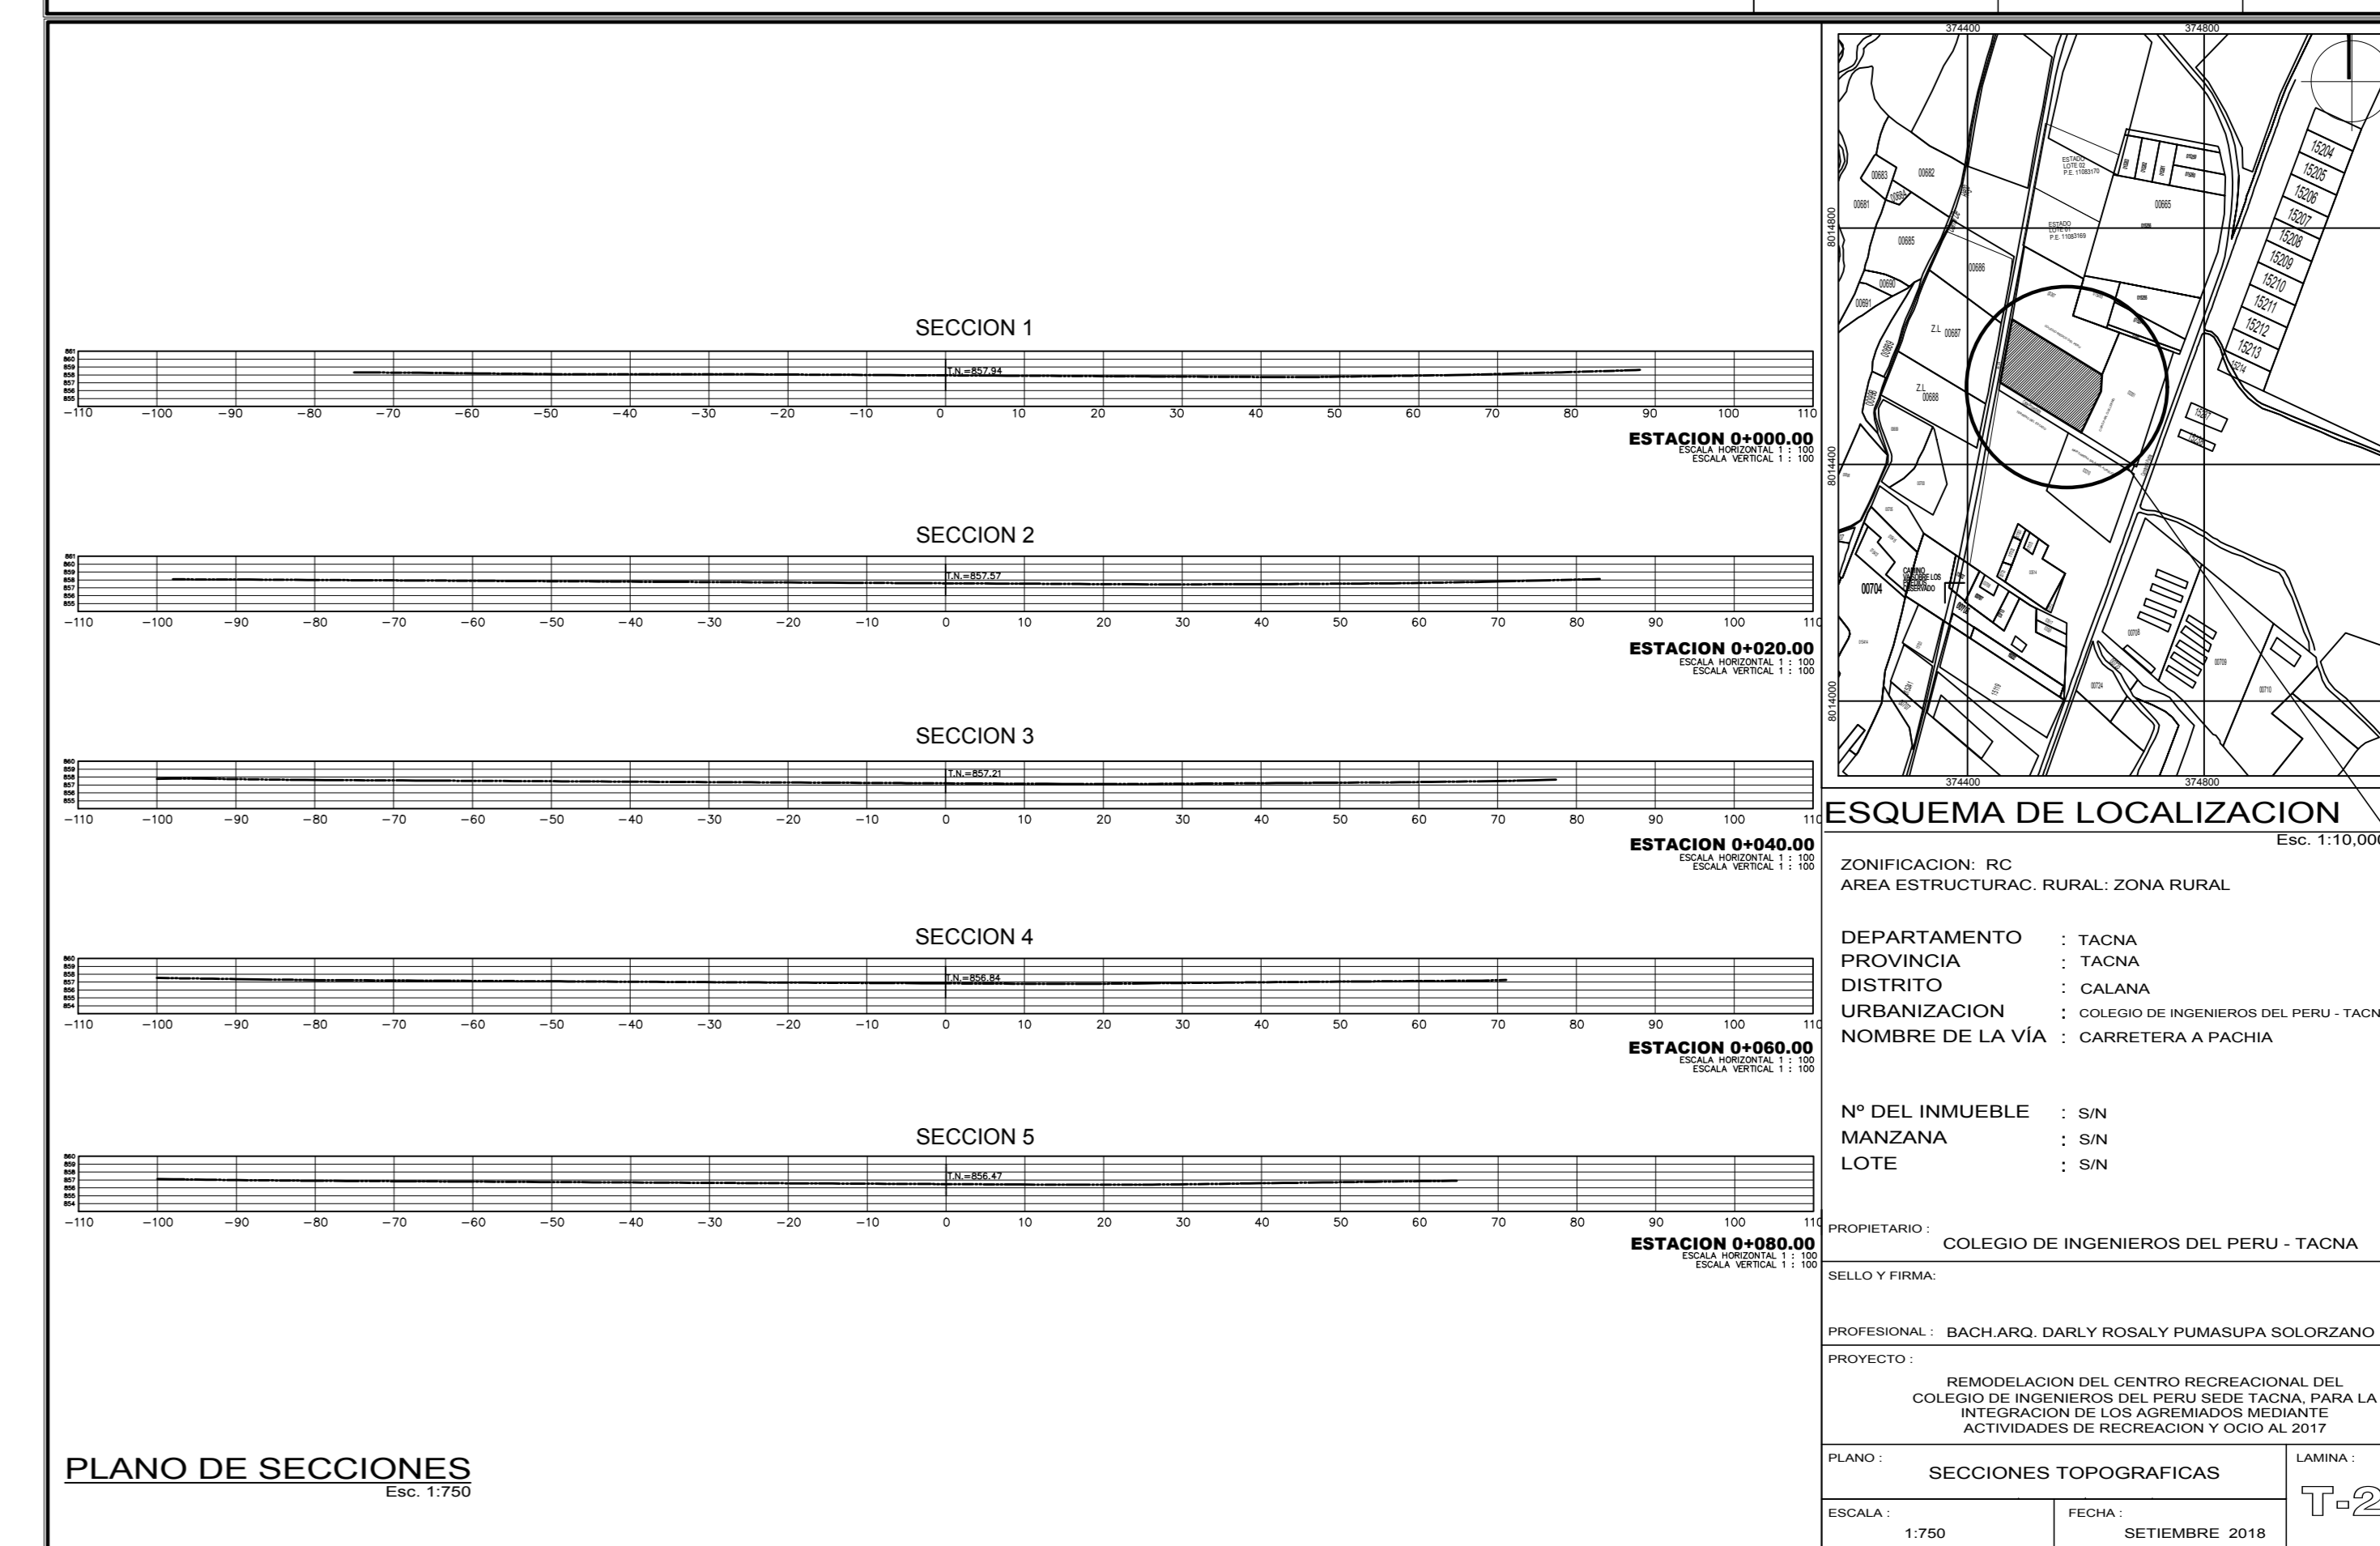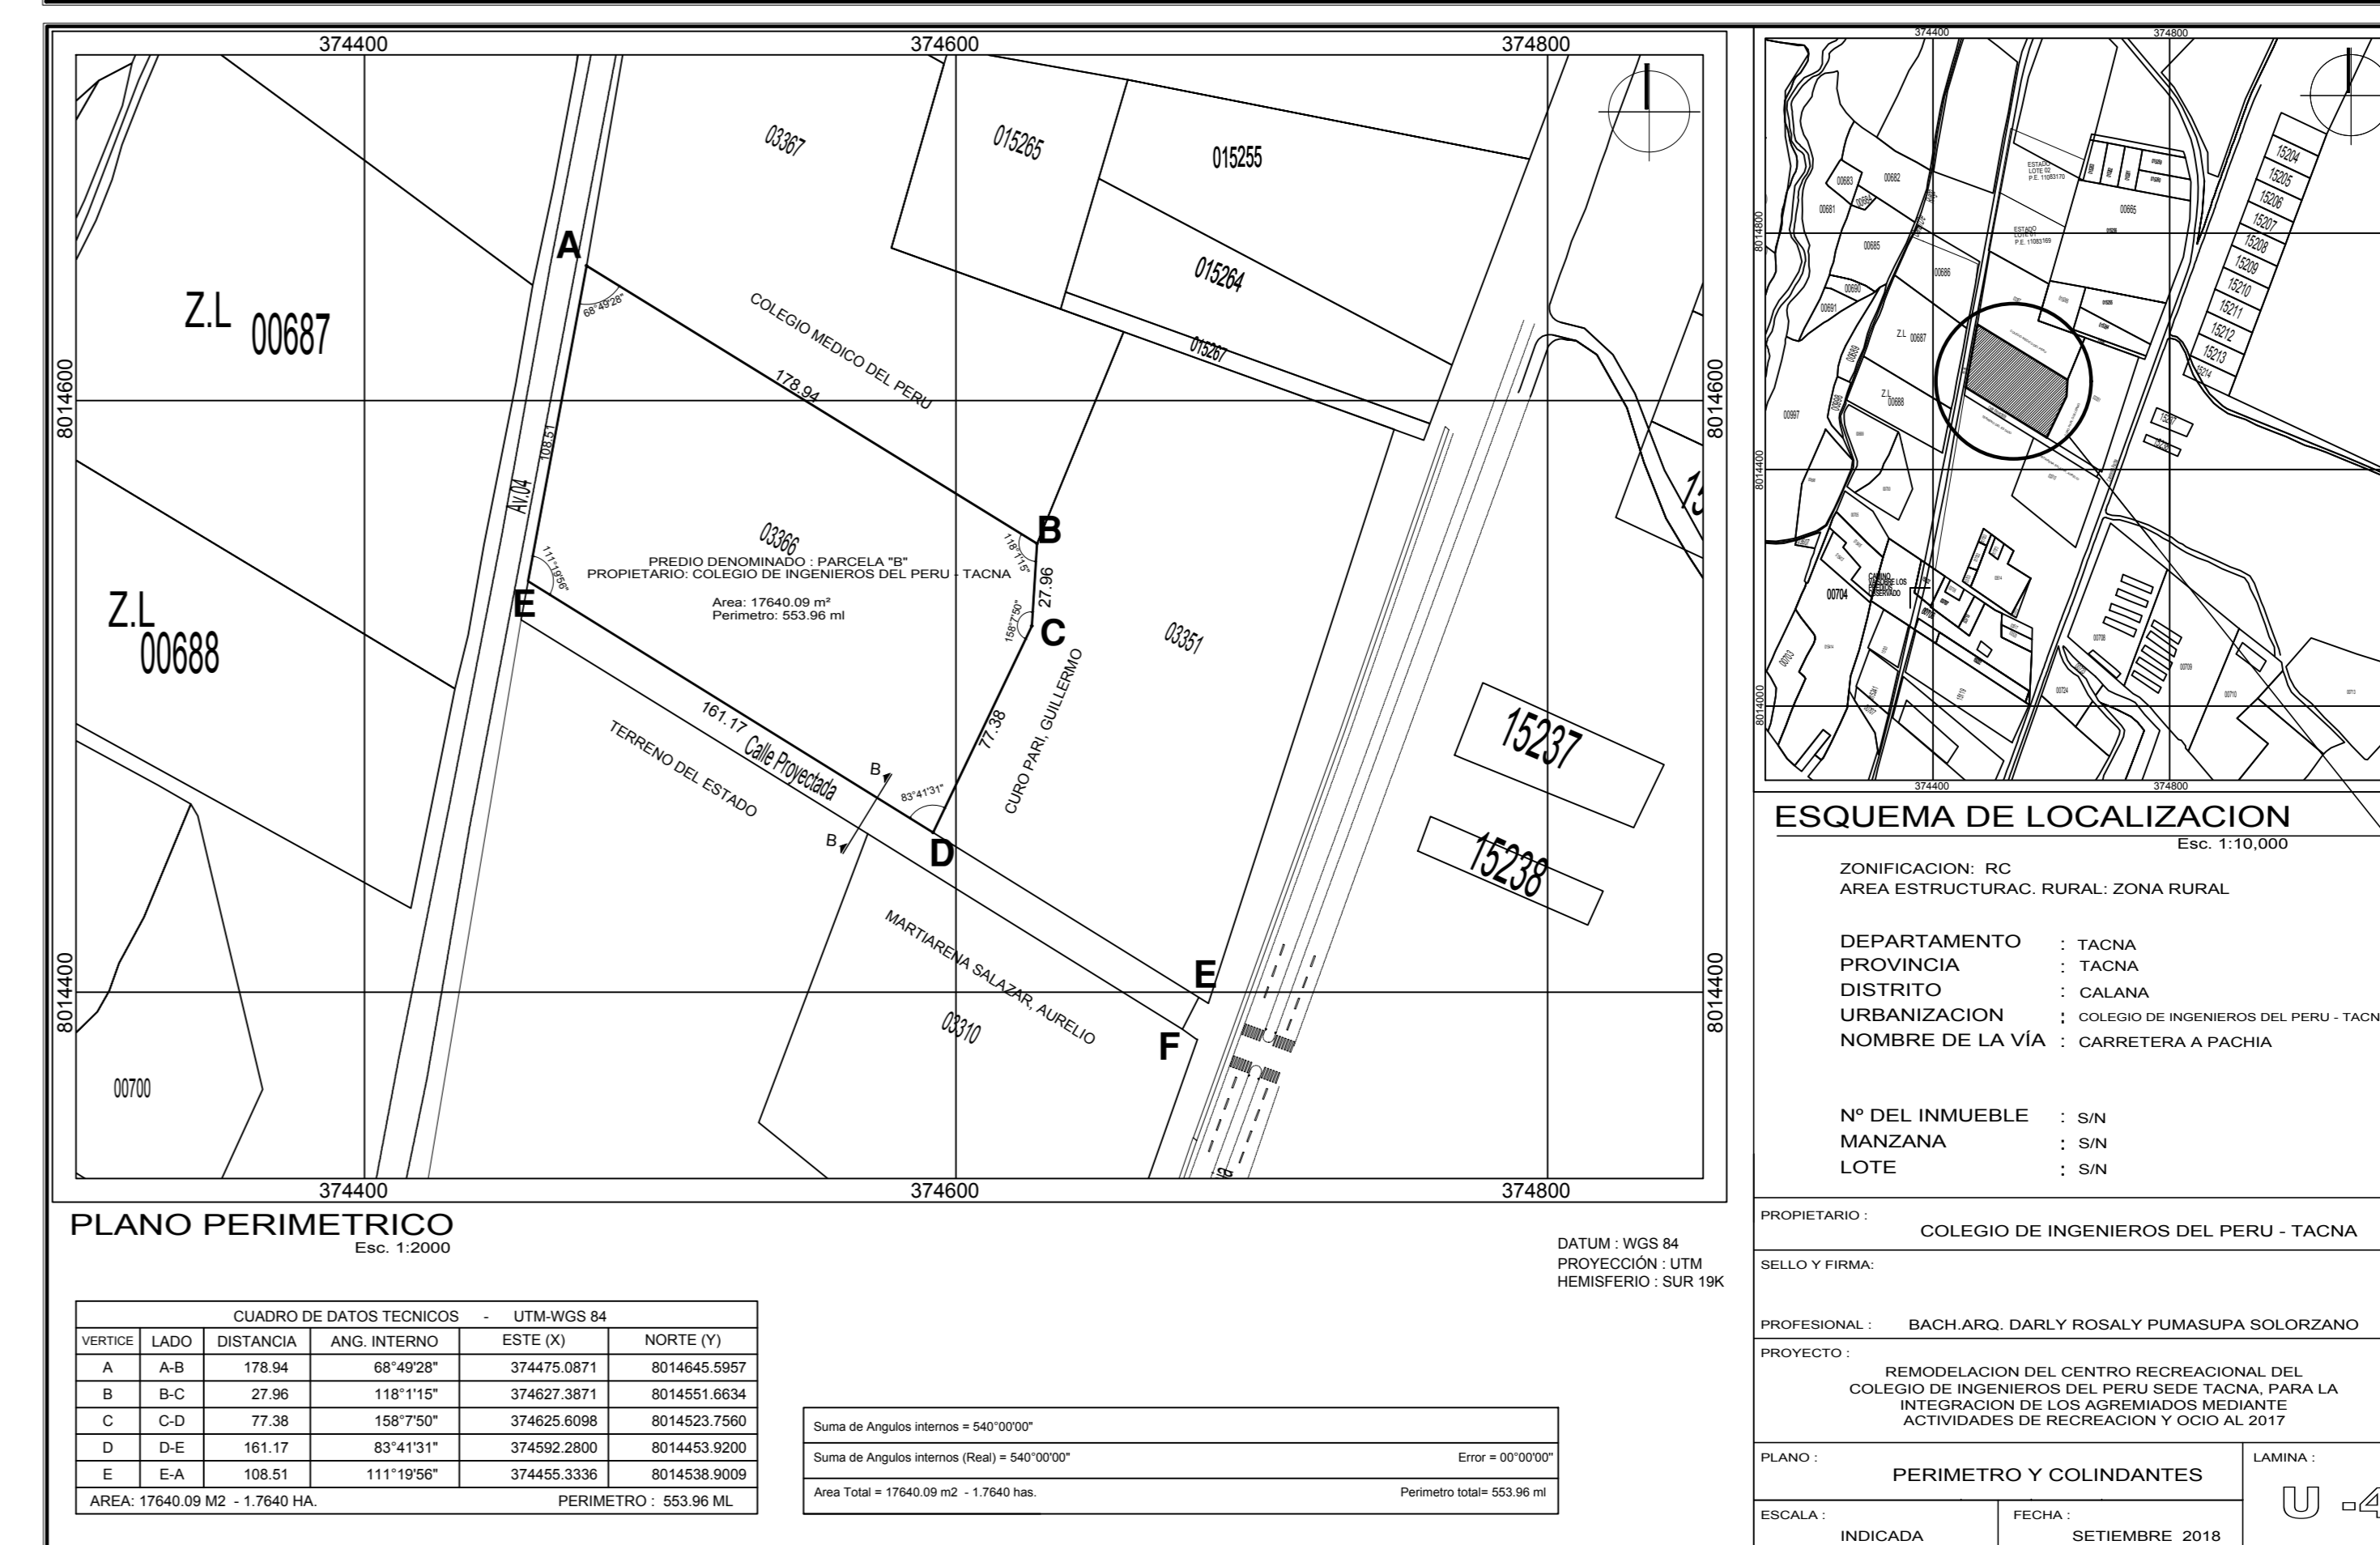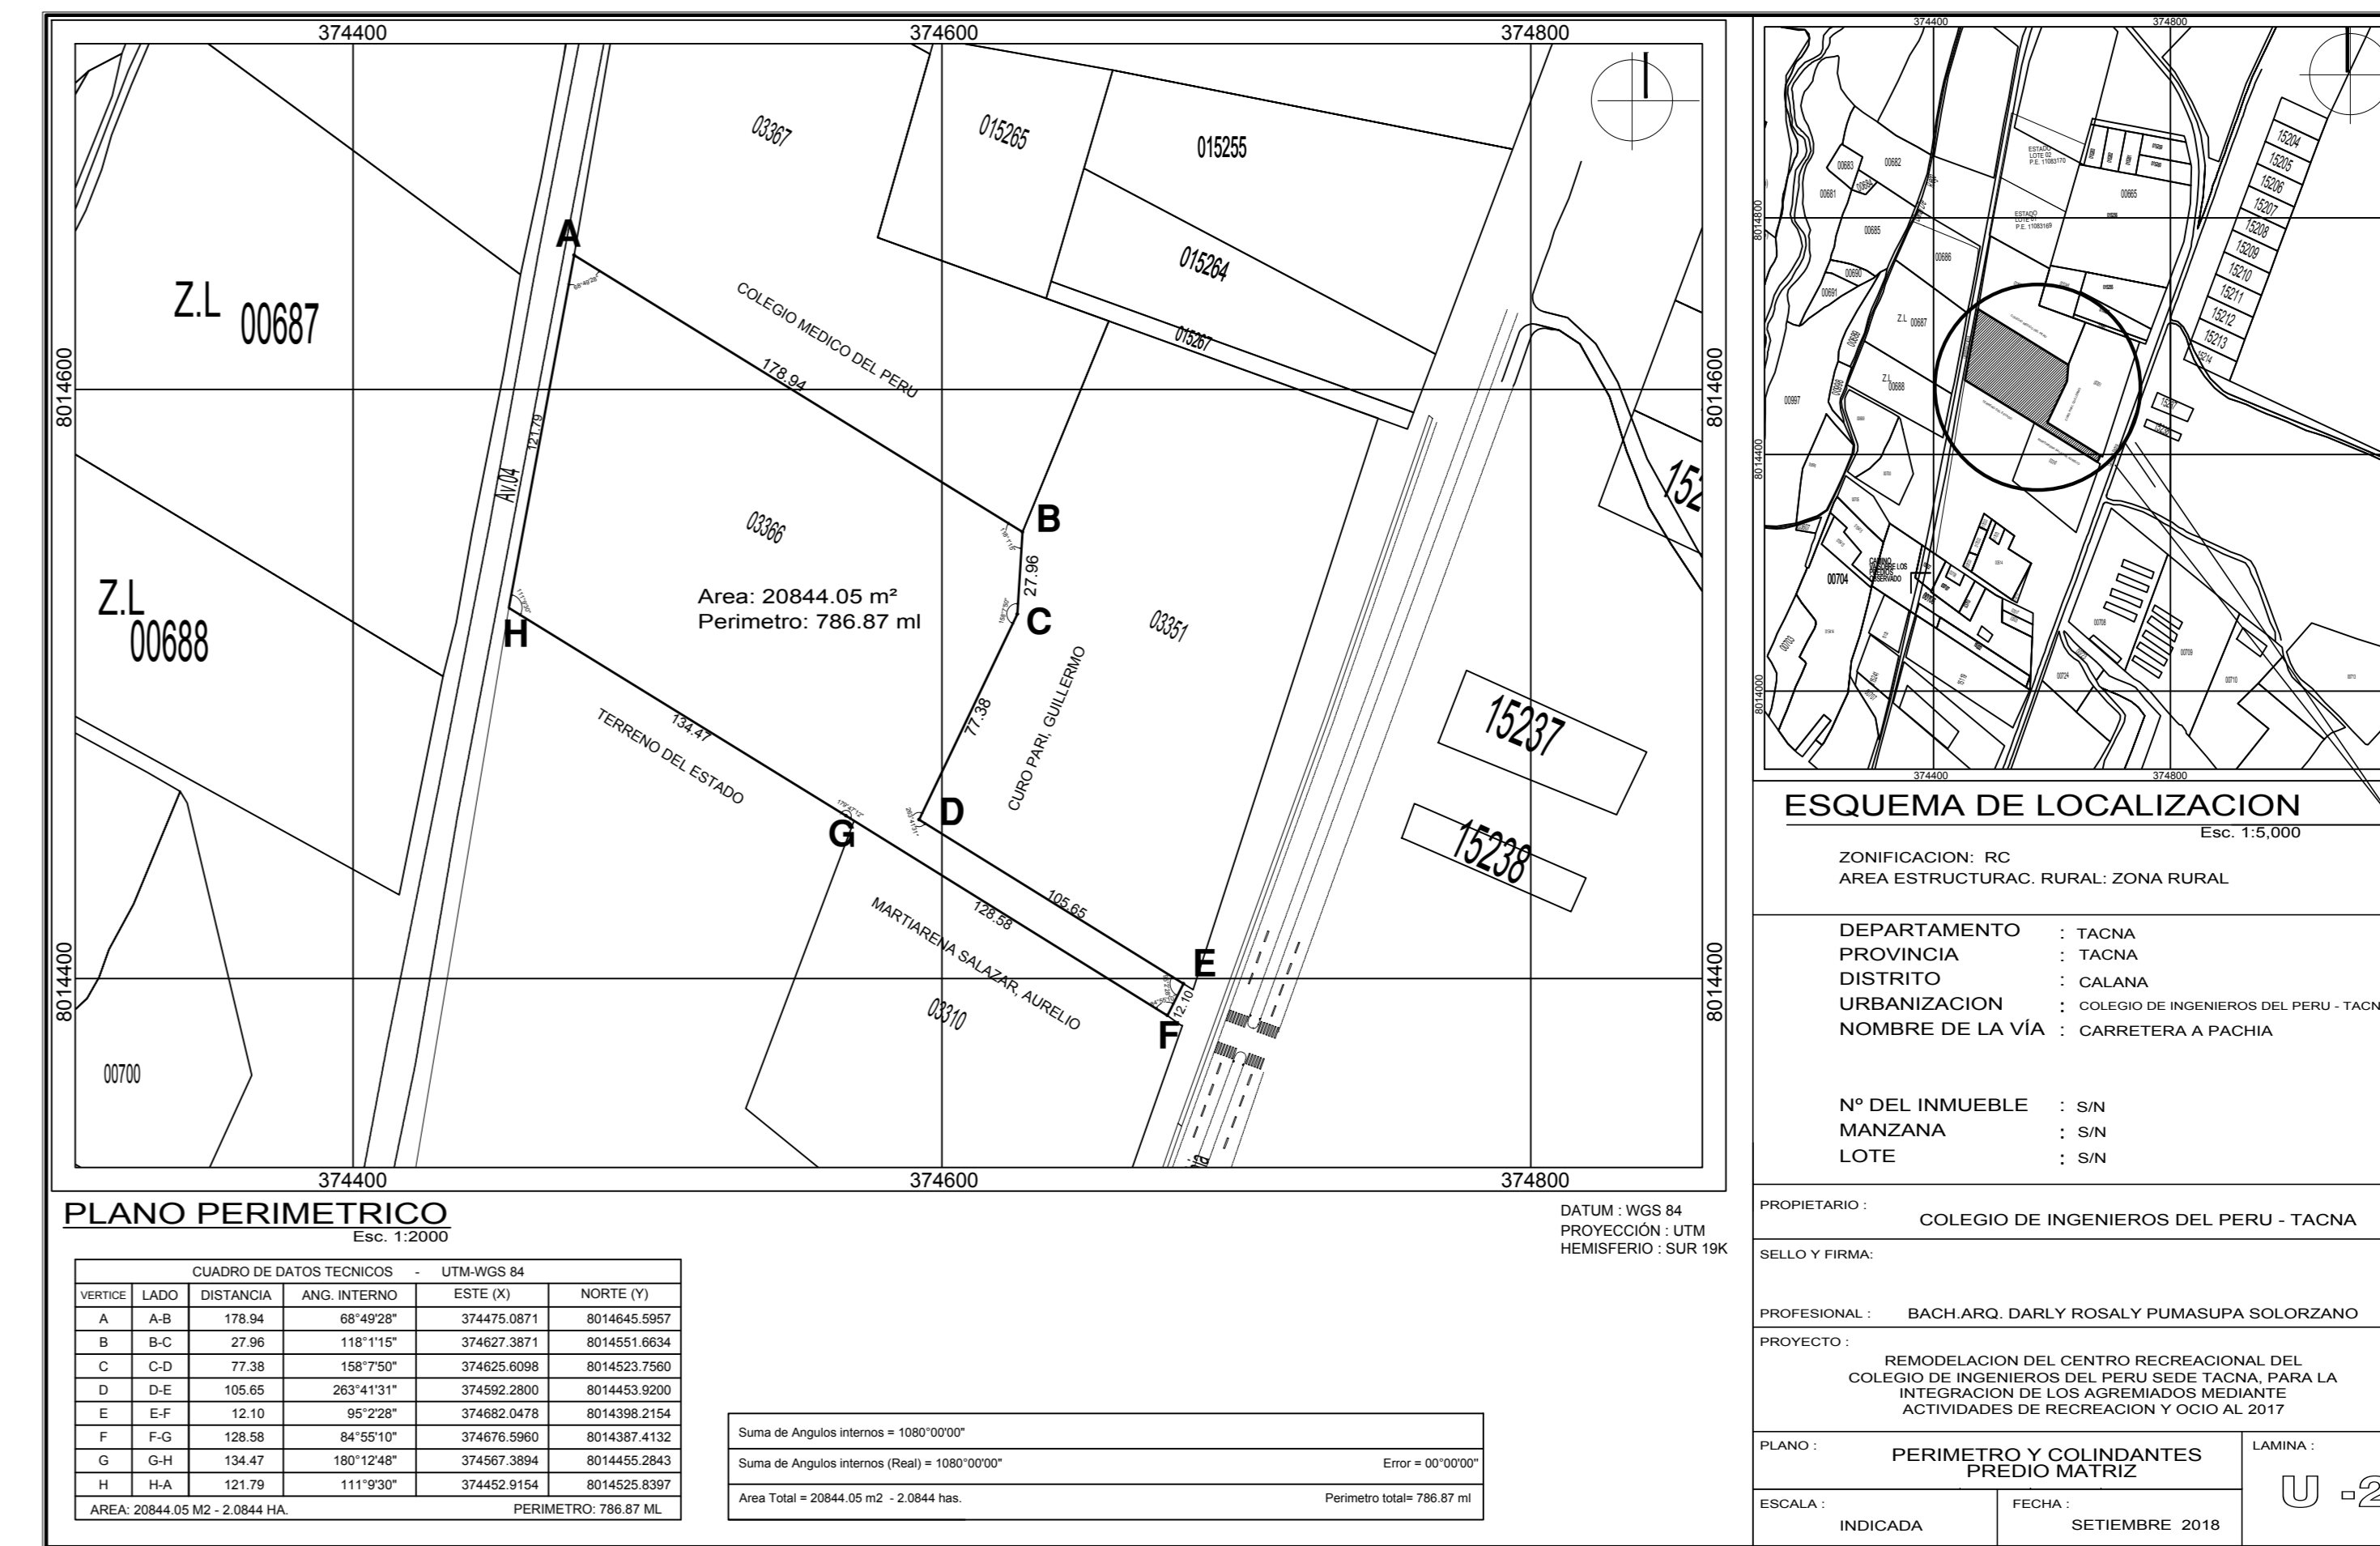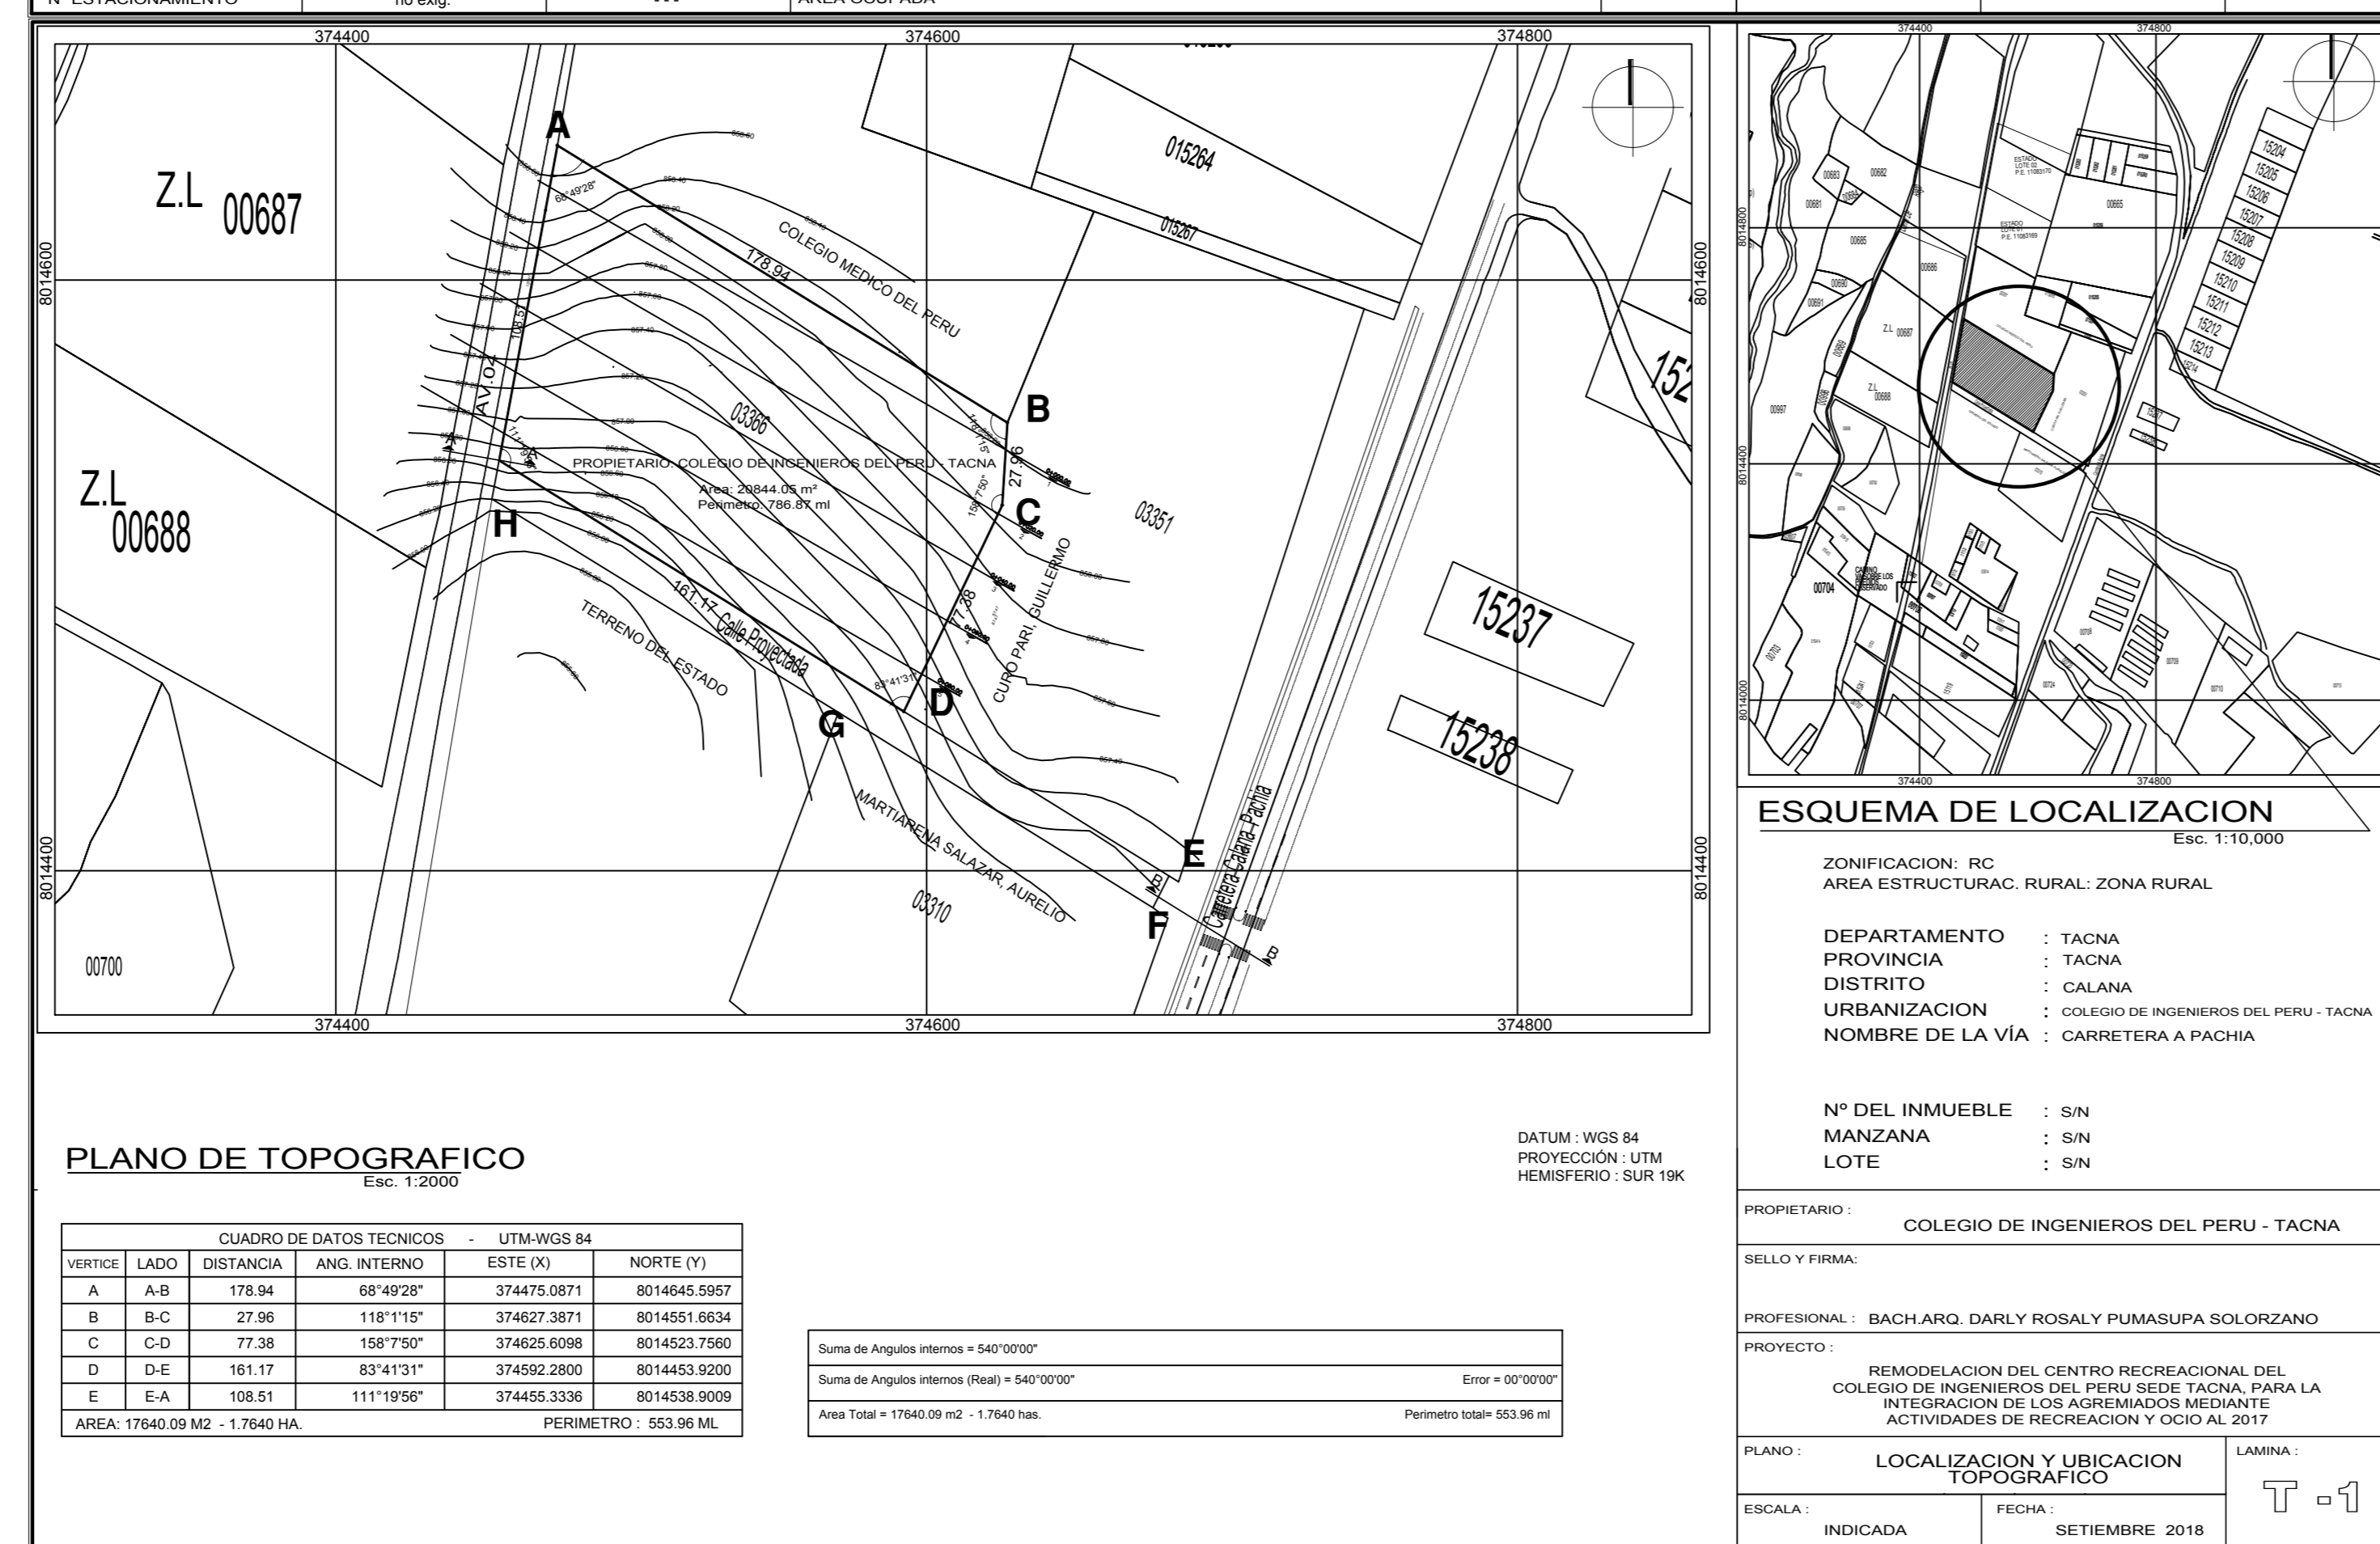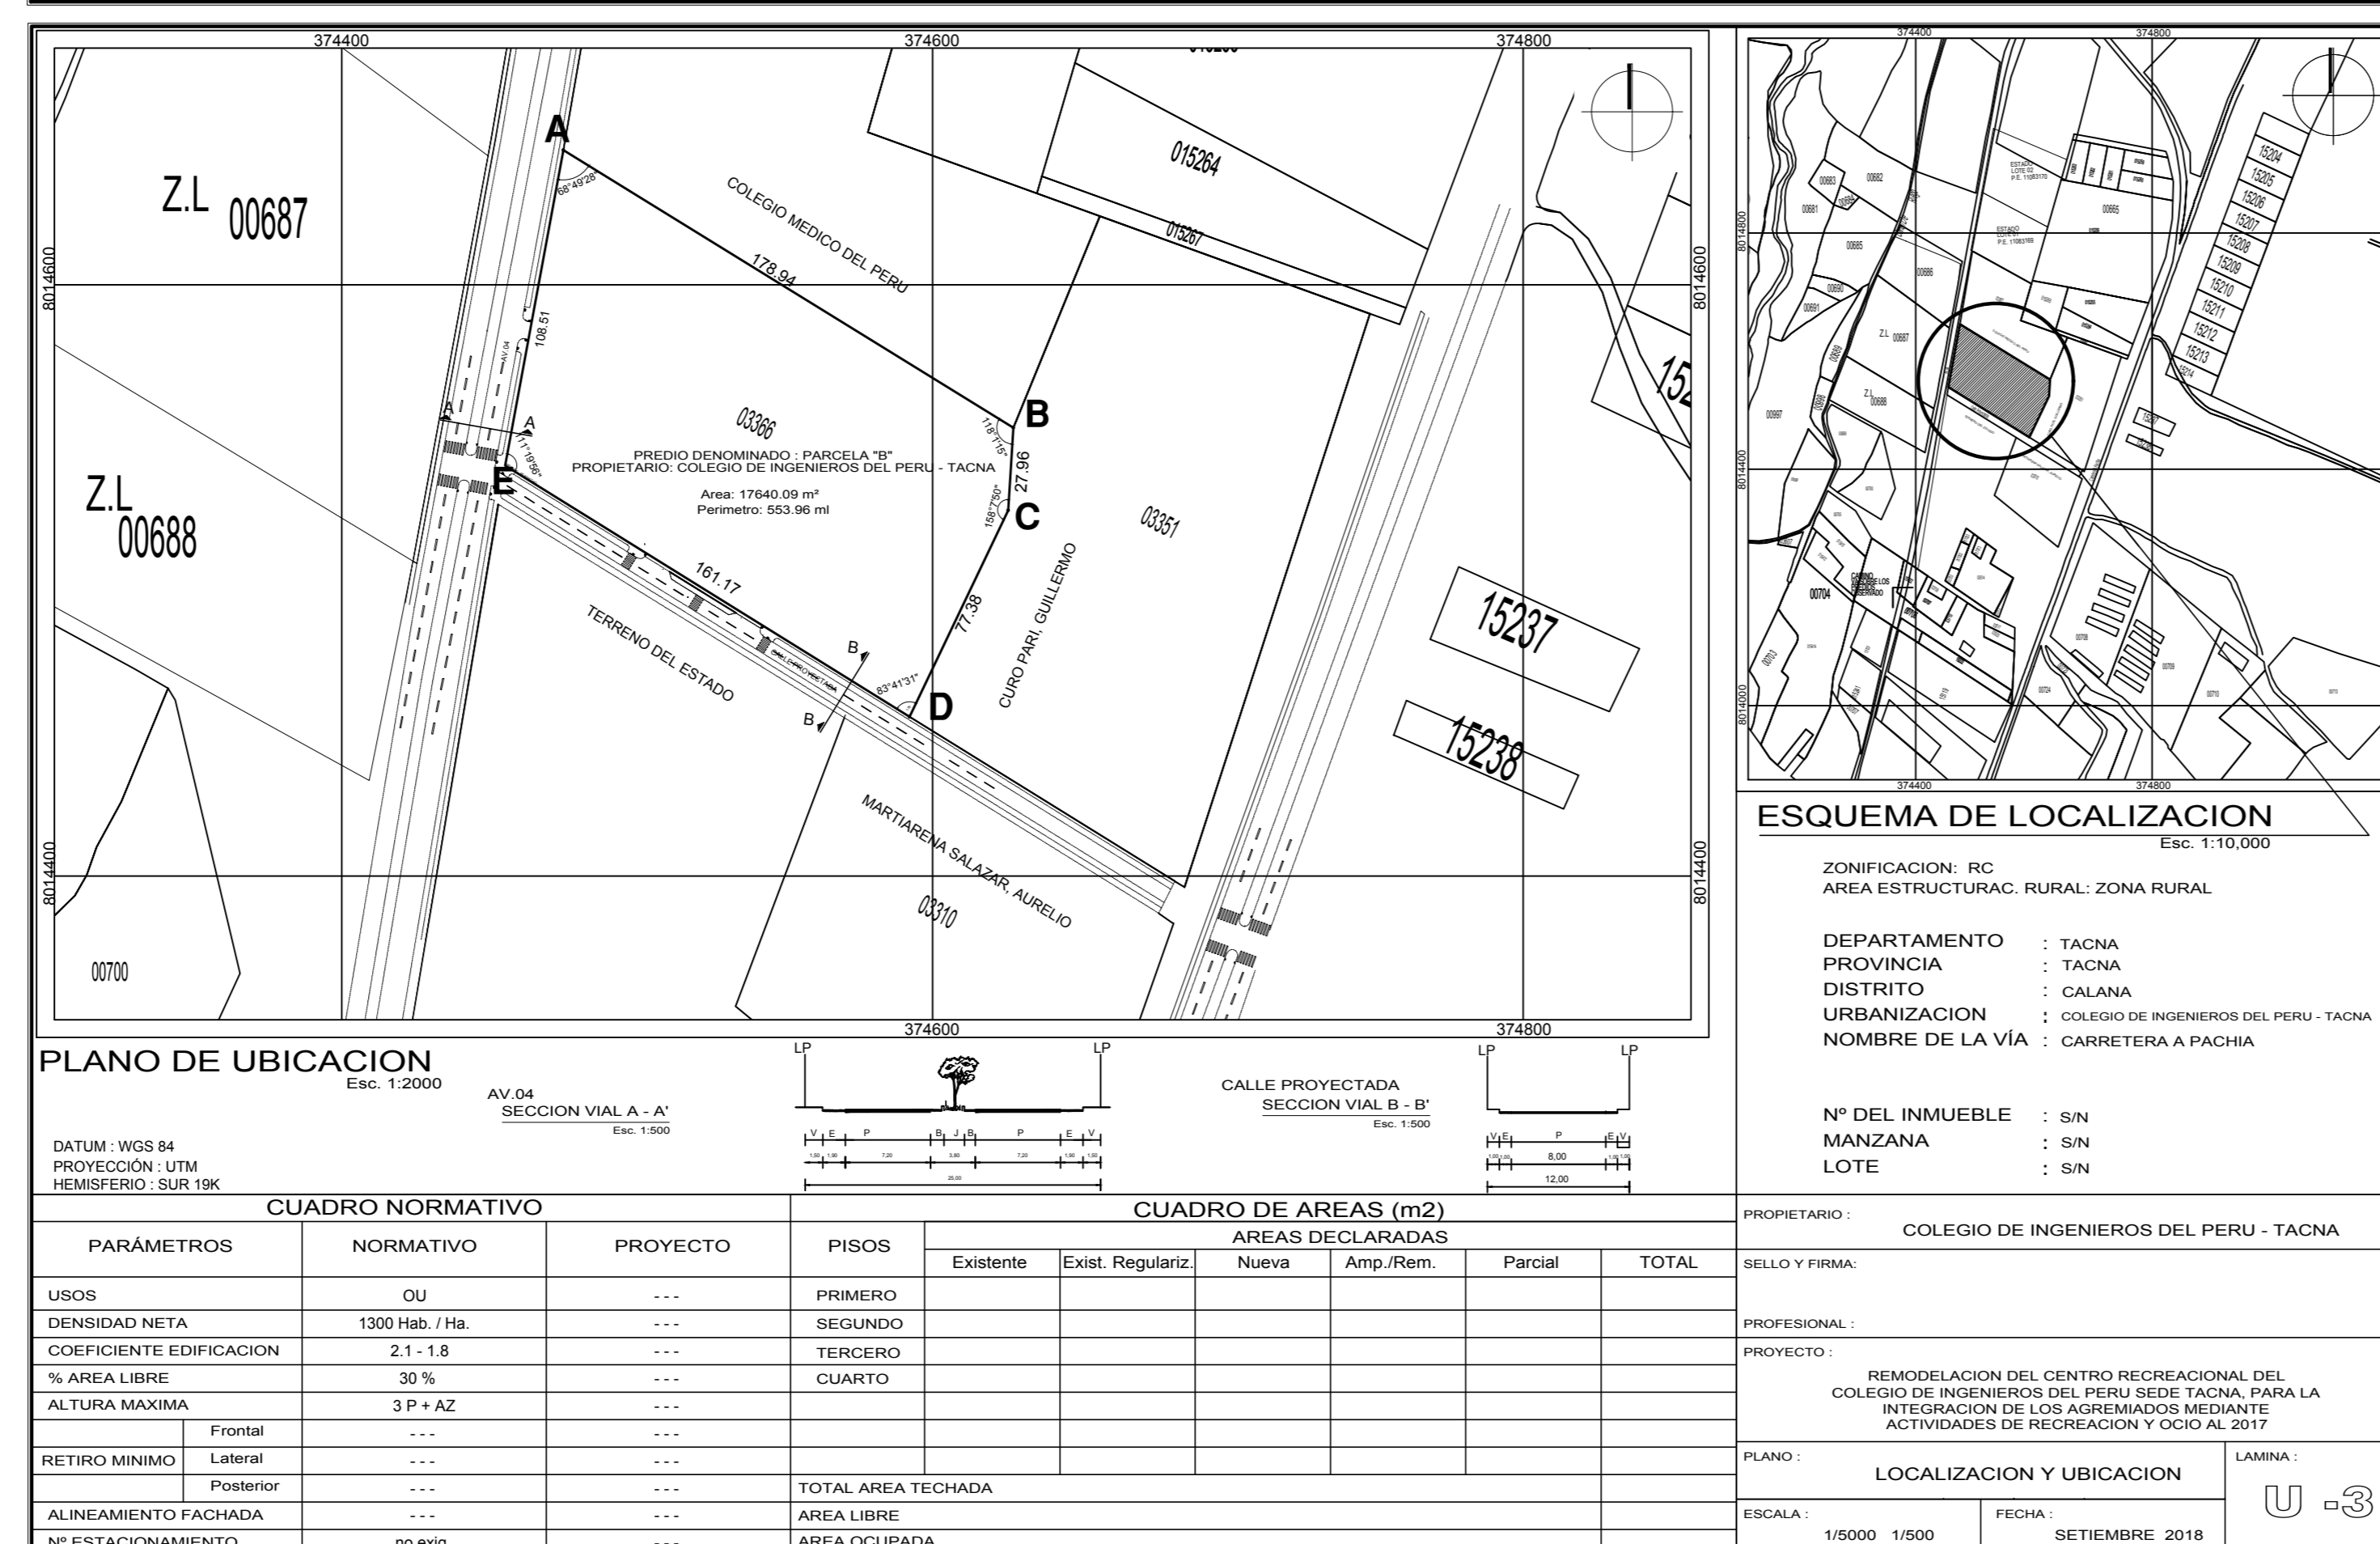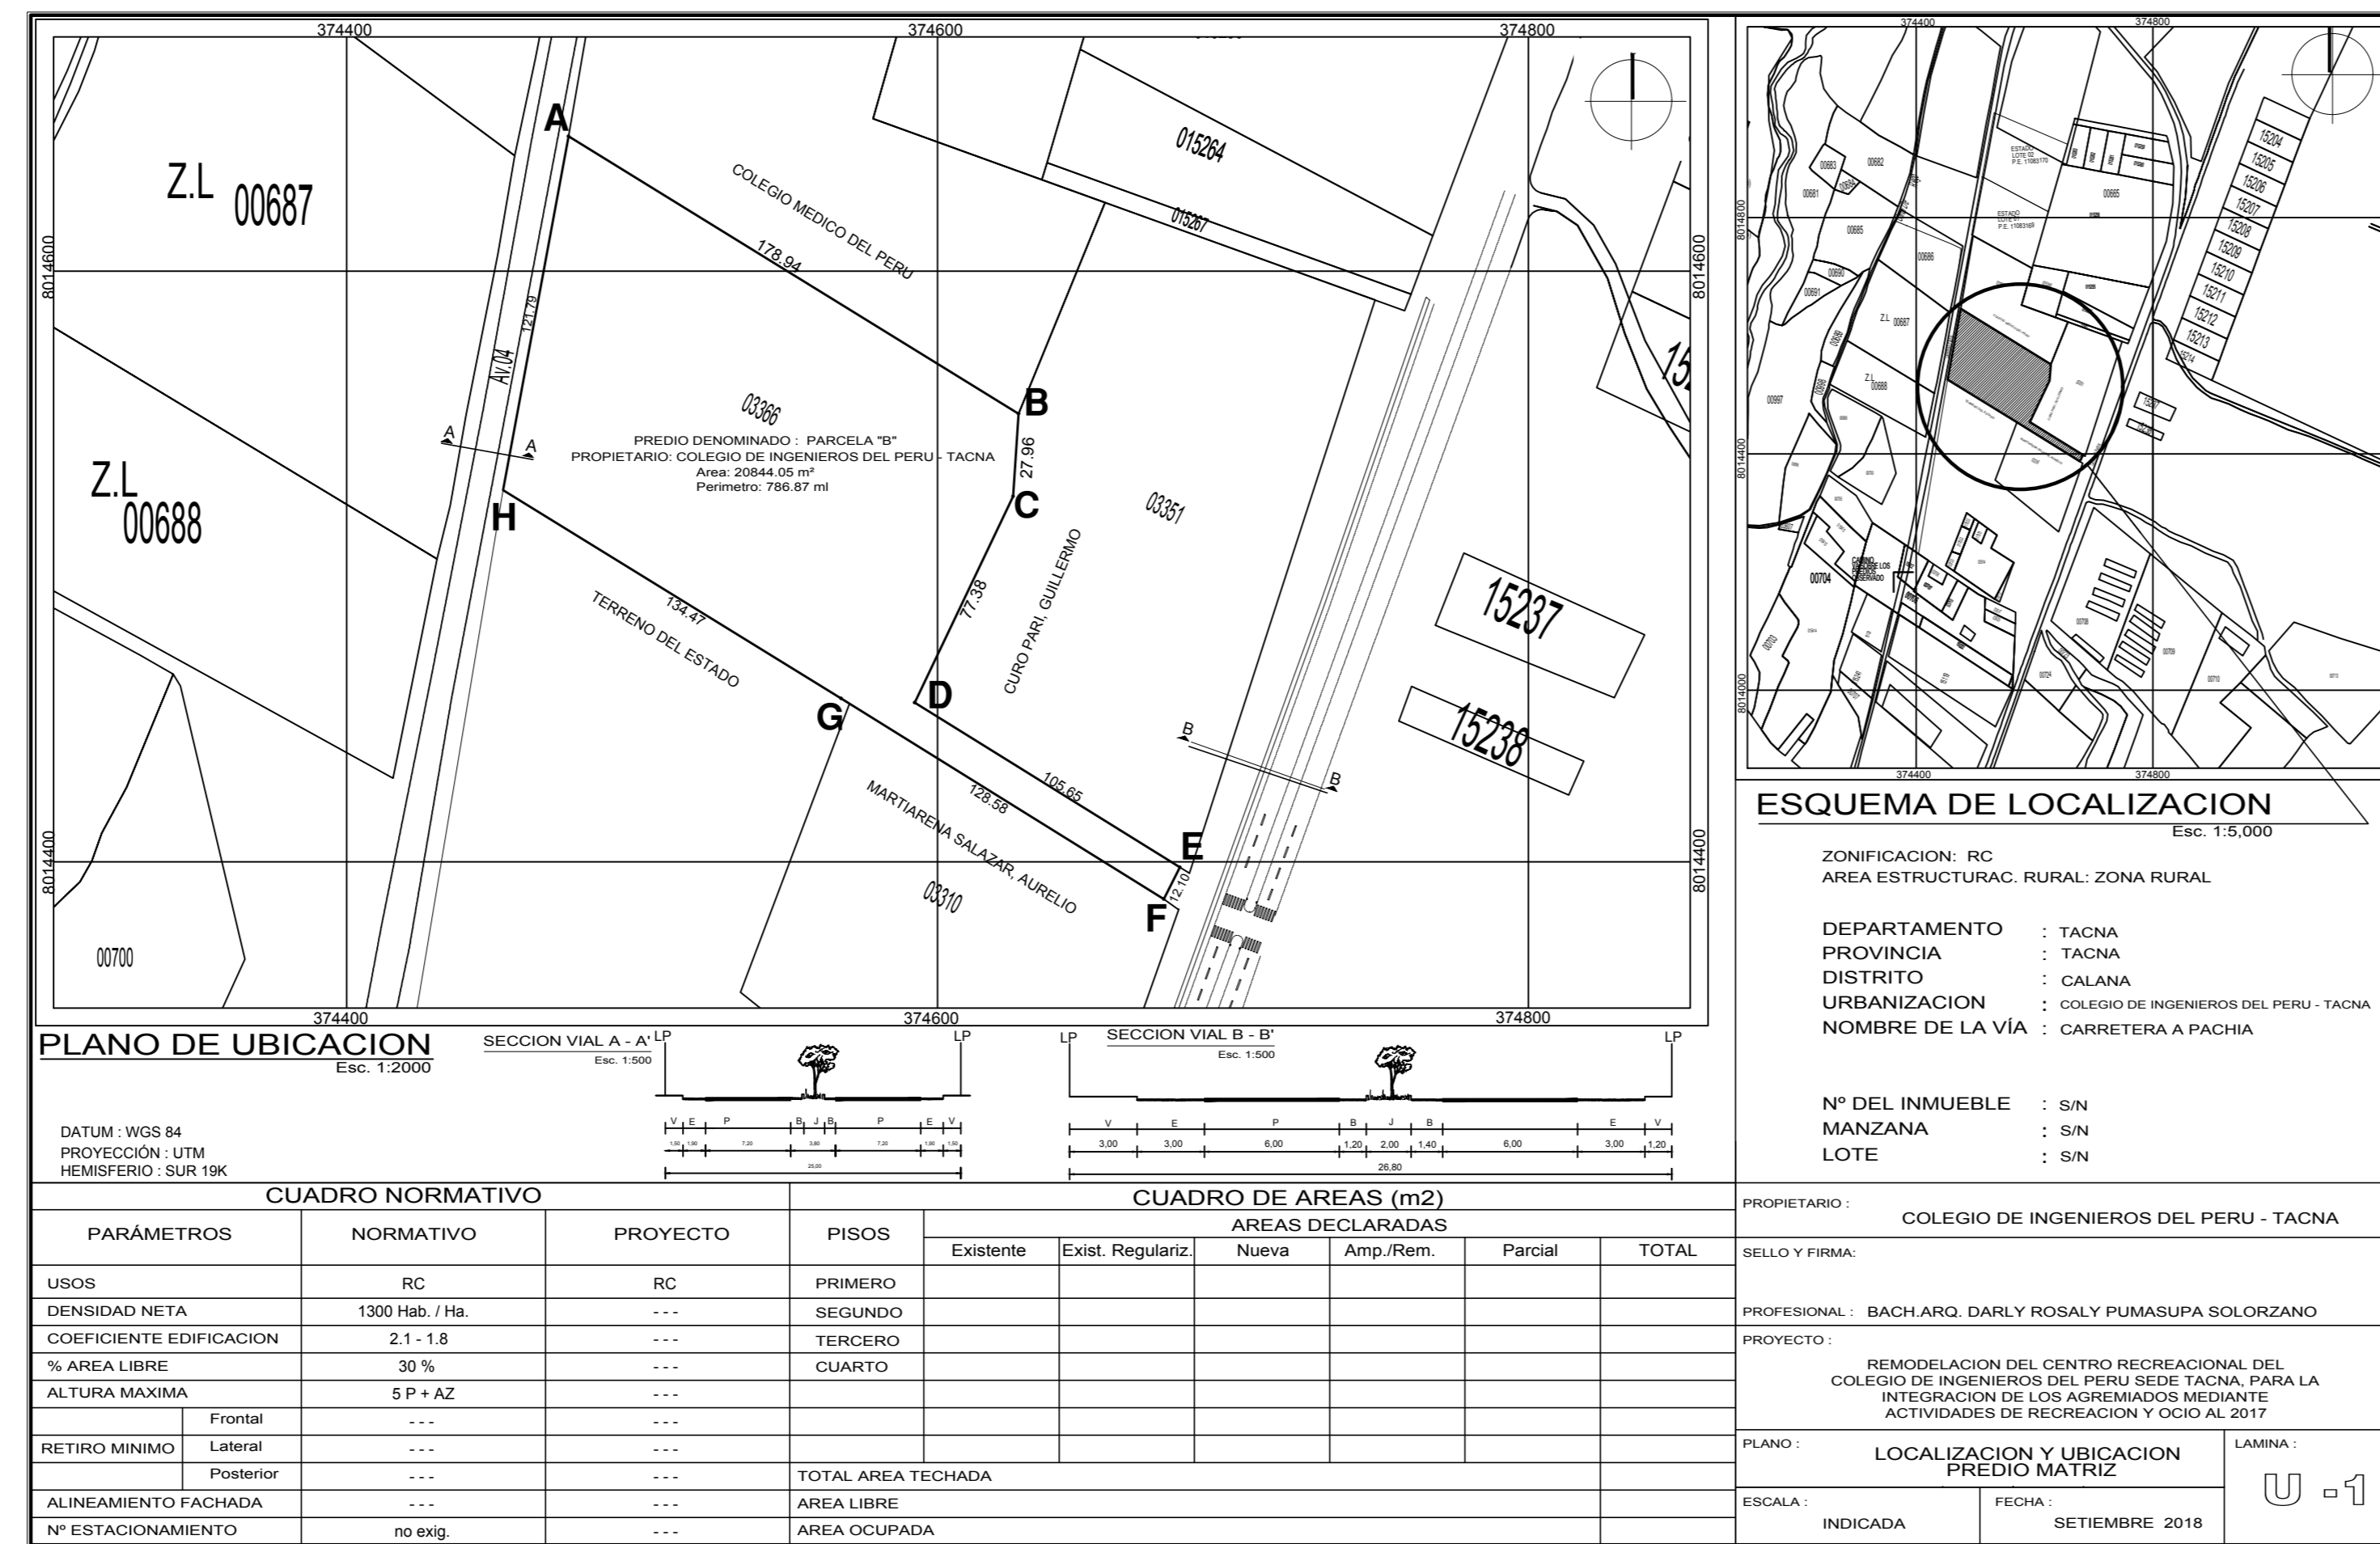

UNIVERSIDAD PRIVADA DE TACNA
FACULTAD DE ARQUITECTURA Y URBANISMO

PROYECTO: REMODELACION DEL CENTRO RECREACIONAL DEL COLEGIO DE INGENIEROS DEL PERU SEDE TACNA, PARA LA INTEGRACION DE LOS AGREMIADOS MEDIANTE ACTIVIDADES DE RECREACION Y OCIO AL 2017

TESIS

PLANO: SUBDIVISION DE TERRENO



ASESOR: ARQ. LORENZO FREDY OPORTO RODRIGUEZ

TESTA: BACH. ARQ. DARLY ROSALY PUMASUPA SOLORZANO

N° DE LAMINA: A-04

ESCALA: INDICADA FECHA: DICIEMBRE 2018

“REMDELACION DEL CENTRO RECREACIONAL DEL COLEGIO DE INGENIEROS DEL PERU SEDE TACNA PARA LOGAR LA INTEGRACION DE LOS AGREMIADOS MEDIANTE ACTIVIDADES DE RECREACION Y OCIO AL 2017”

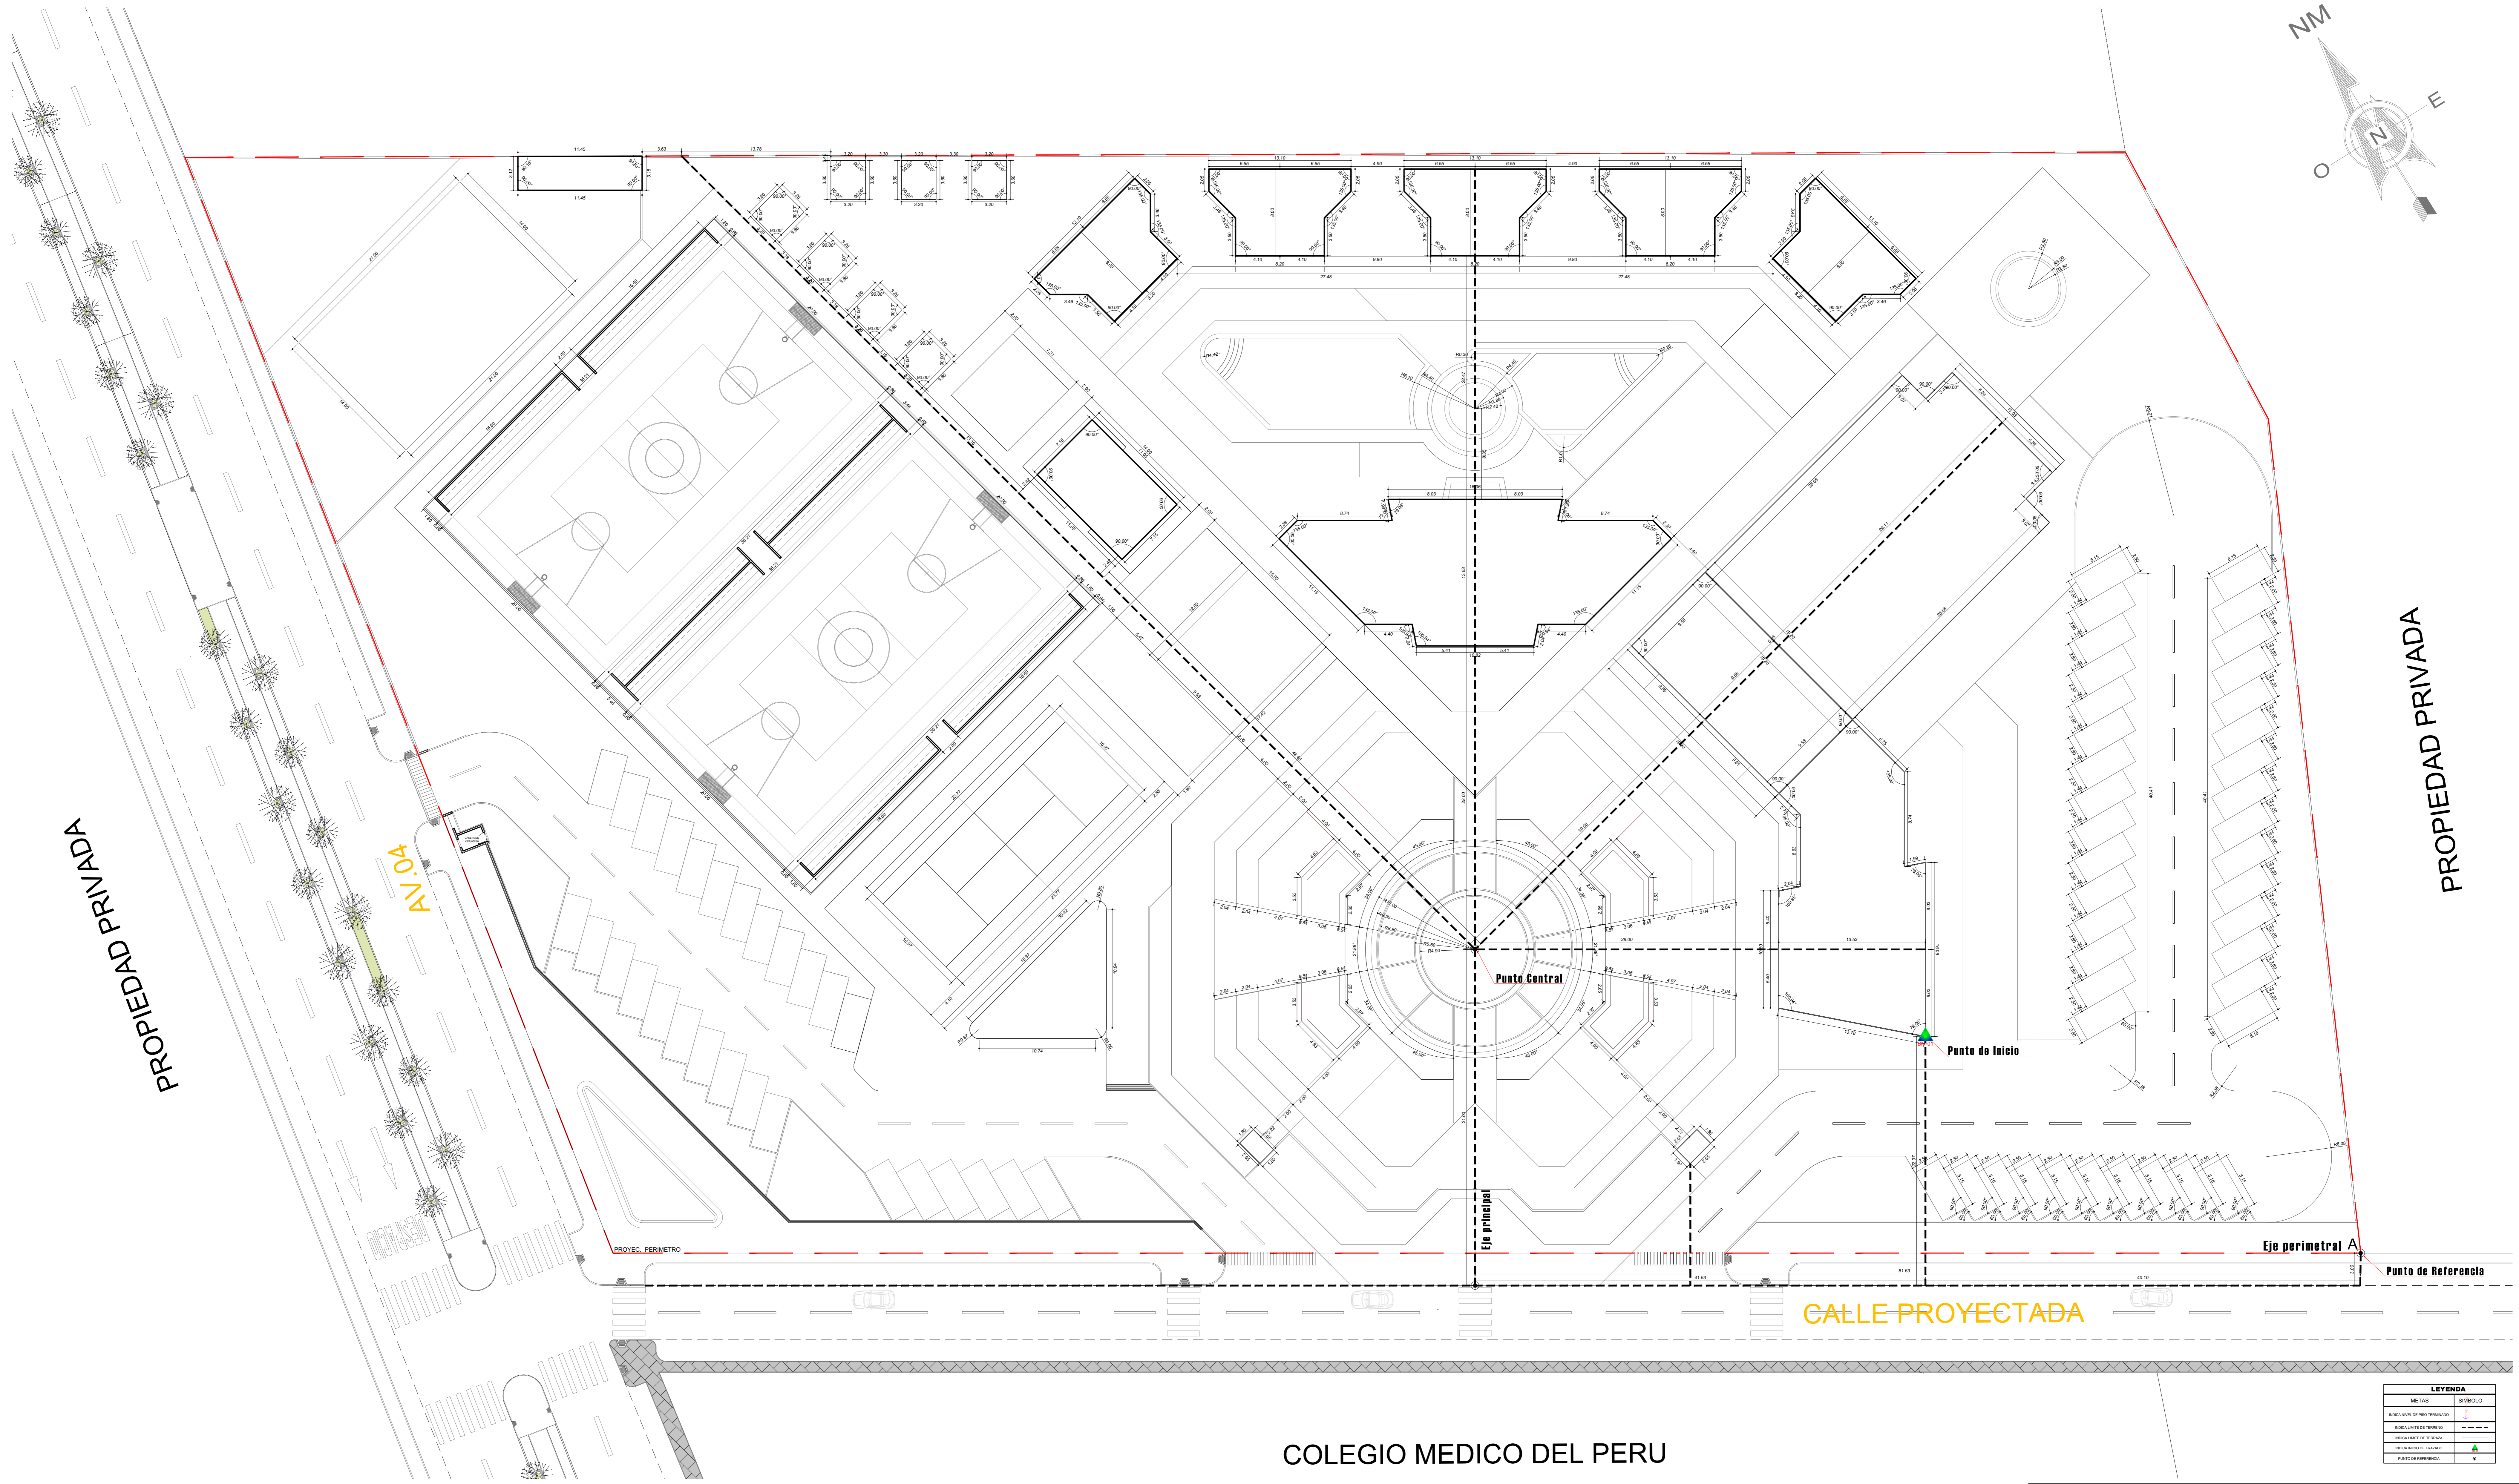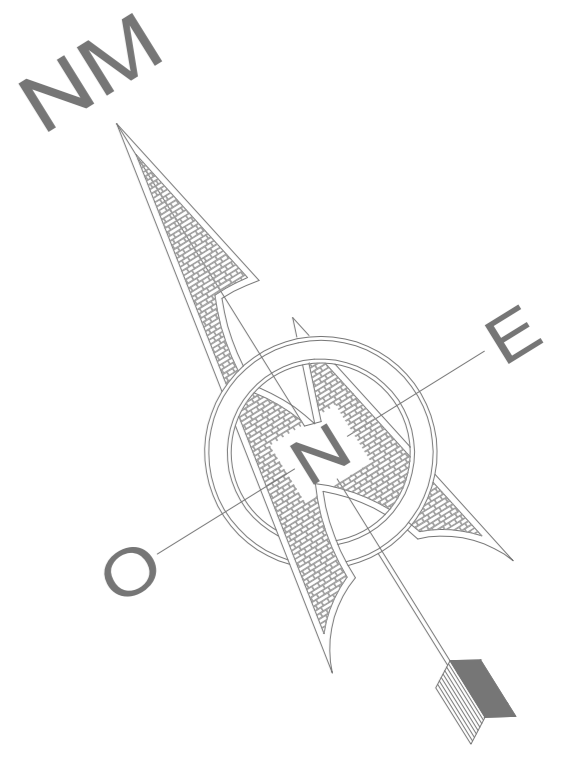

PROPIEDAD PRIVADA

PROPIEDAD PRIVADA

COLEGIO MEDICO DEL PERU

LEYENDA	
METAS	SIMBOLO
INDICACION DE PROYECTO	(Symbol)
INDICACION DE TERRENO	(Symbol)
INDICACION DE TERCERA	(Symbol)
INDICACION DE TERCERA	(Symbol)
PUNTO DE REFERENCIA	(Symbol)

UNIVERSIDAD PRIVADA DE TACNA
FACULTAD DE ARQUITECTURA Y URBANISMO

PROYECTO: REMDELACION DEL CENTRO RECREACIONAL DEL COLEGIO DE INGENIEROS DEL PERU SEDE TACNA, PARA LOGRAR LA INTEGRACION DE LOS AGREMIADOS MEDIANTE ACTIVIDADES DE RECREACION Y OCIO AL 2017

V TALLER TUTORIAL DE TESIS

PLANO: TRAZADO

ASESOR: ARQ. FERNANDO GIRON SOTO

TESISTA: BACH. ARQ. DARLY ROSALY PUMASUPA SOLORZANO

FECHA: DICIEMBRE 2018

Nº de LAMINA: **A-05**