







# PROPUESTA RECUPERACIÓN DEL PAISAJE CULTURAL

## FUENTE HEXAGONAL

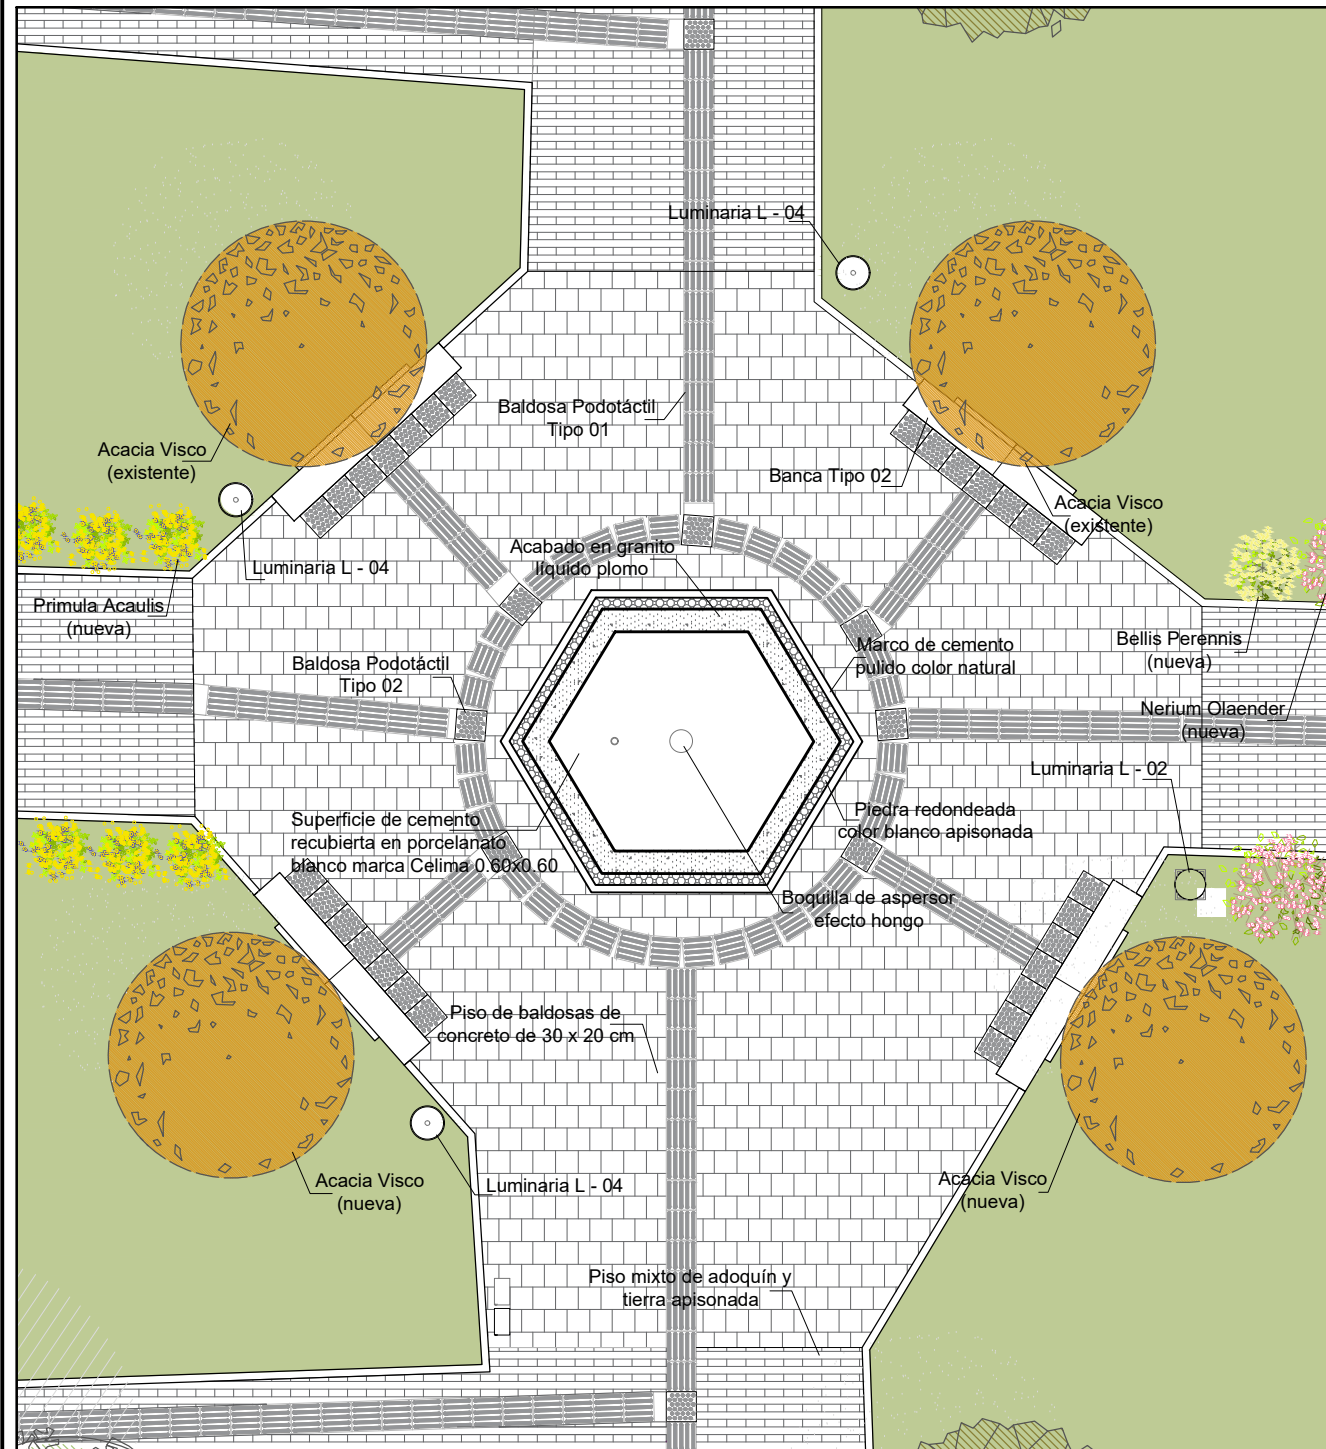

### EMPLAZAMIENTO Y DETALLES

ESC: 1/100

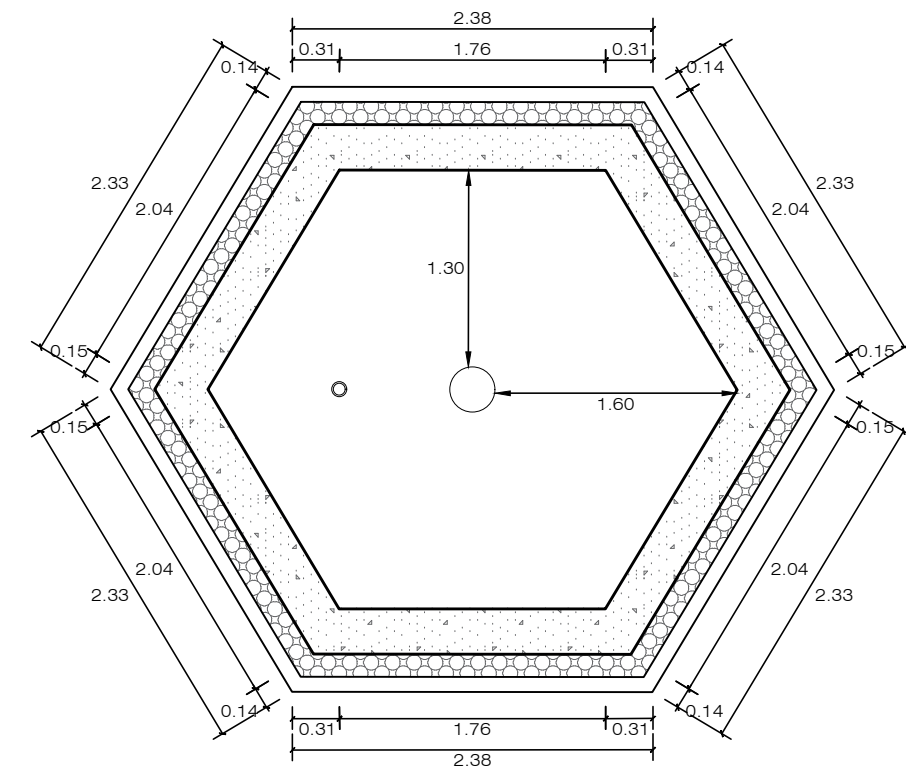

### PLANTA DE FUENTE HEXAGONAL

ESC: 1/100




### VISTA 3D

|  |   |                                   |                                   |
|--|---|-----------------------------------|-----------------------------------|
|  | <b>UNIVERSIDAD PRIVADA DE TACNA</b><br>FACULTAD DE ARQUITECTURA Y URBANISMO                     |                                   |                                   |
|  | "RECUPERACIÓN DEL PAISAJE CULTURAL EN LAS DOS PRIMERAS CUADRAS DE LA AVENIDA BOLOGNESI - TACNA" |                                   |                                   |
|  | PLANO:<br>FUENTE HEXAGONAL  | ESCALA:<br>INDICADA               | LÁMINA:<br><b>PU</b><br><b>06</b> |
|  | FECHA:<br>DICIEMBRE 2020  | ASESORA:<br>MAG. GABRIELA HEREDIA | BACHILLER:<br>JUAN LLOSA BLANCO   |




# PROPUESTA RECUPERACIÓN DEL PAISAJE CULTURAL

## FUENTE UNIÓN

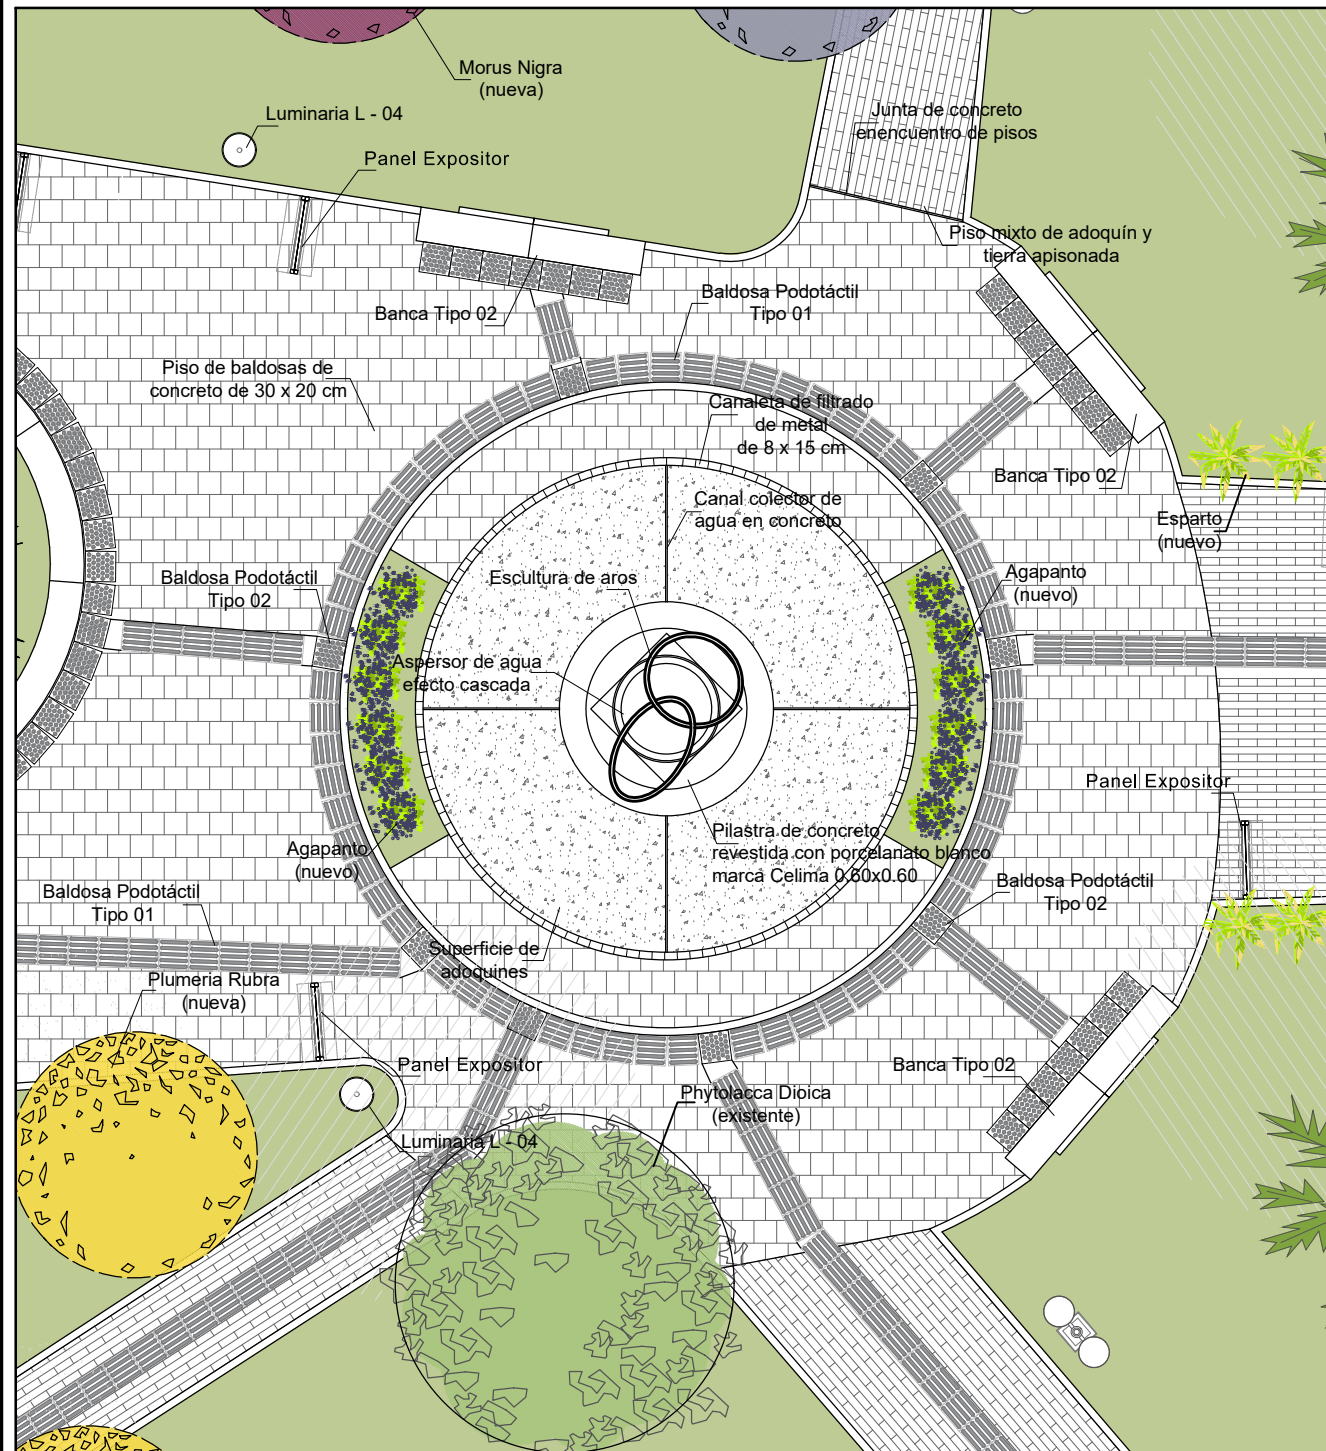

### EMPLAZAMIENTO Y DETALLES

ESC: 1/100

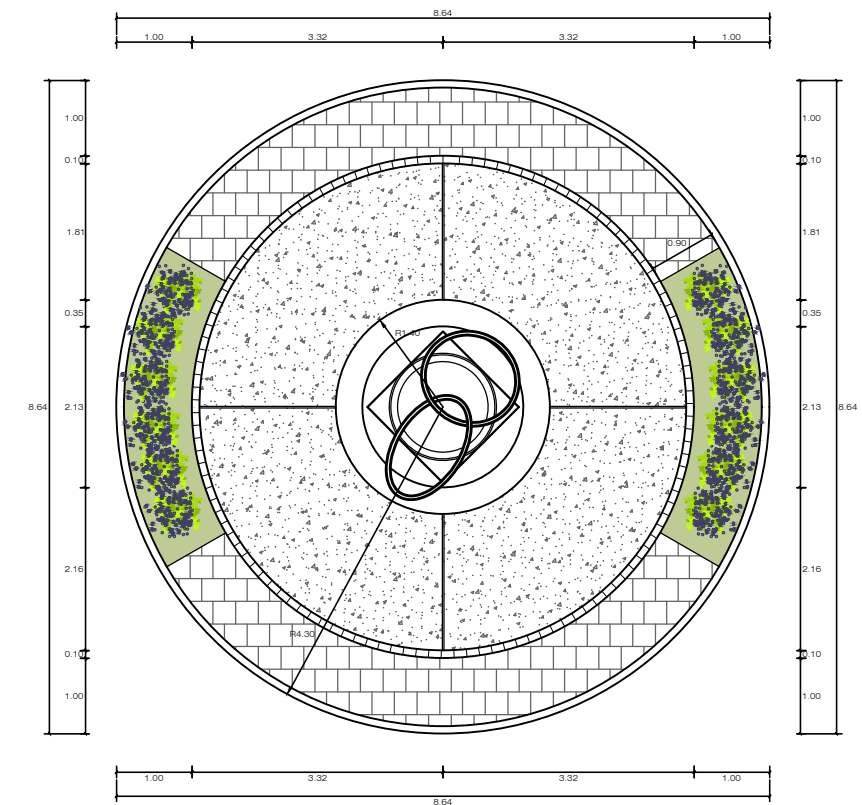

### PLANTA DE FUENTE UNIÓN

ESC: 1/100




### VISTA 3D

|  |   |                                   |                                 |
|--|---|-----------------------------------|---------------------------------|
|  | <b>UNIVERSIDAD PRIVADA DE TACNA</b><br>FACULTAD DE ARQUITECTURA Y URBANISMO                     |                                   |                                 |
|  | "RECUPERACIÓN DEL PAISAJE CULTURAL EN LAS DOS PRIMERAS CUADRAS DE LA AVENIDA BOLOGNESI - TACNA" |                                   |                                 |
|  | PLANO:<br>FUENTE UNIÓN  | ESCALA:<br>INDICADA               | LÁMINA:<br><b>PU 07</b>         |
|  | FECHA:<br>DICIEMBRE 2020  | ASESORA:<br>MAG. GABRIELA HEREDIA | BACHILLER:<br>JUAN LLOSA BLANCO |





# PROPUESTA RECUPERACIÓN DEL PAISAJE CULTURAL

## FUENTE CIRCULAR

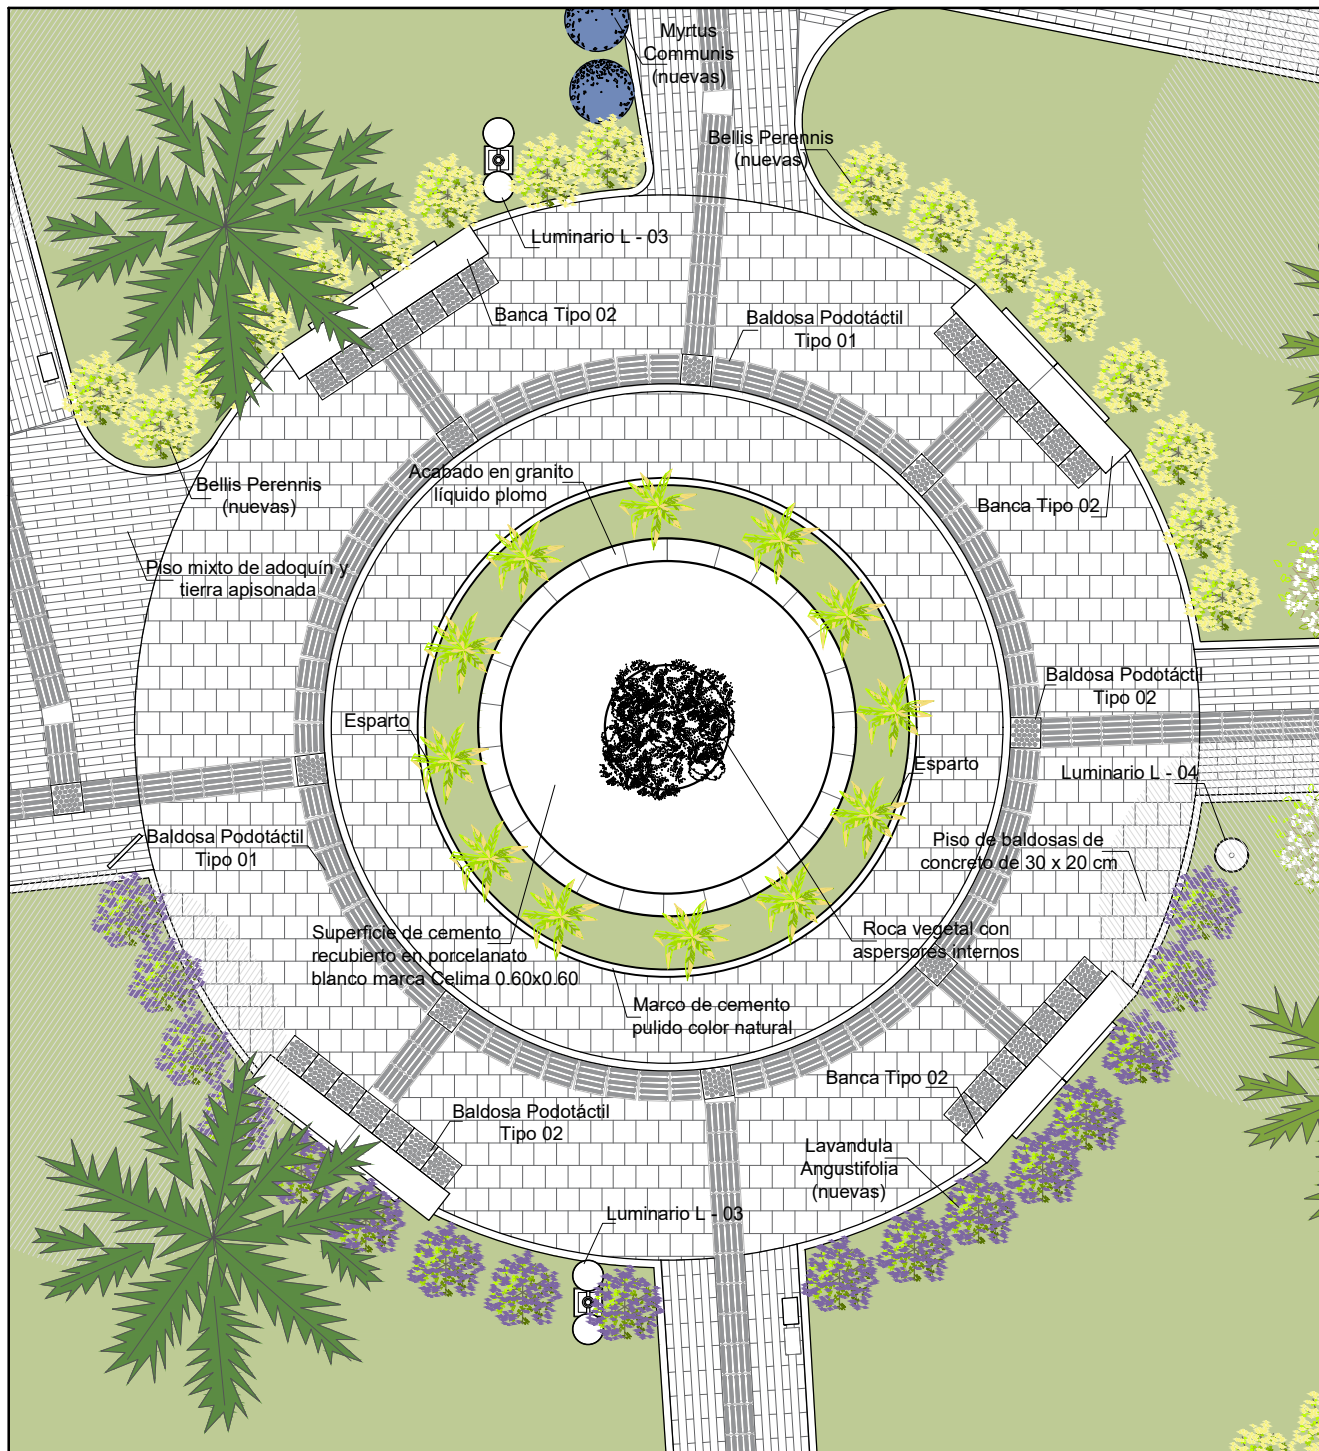

### EMPLAZAMIENTO Y DETALLES

ESC: 1/100

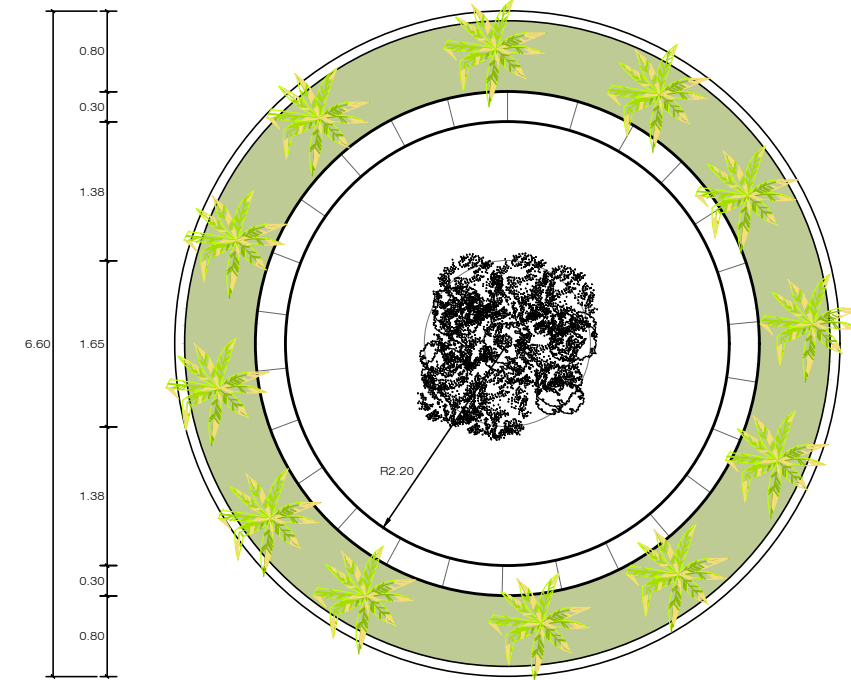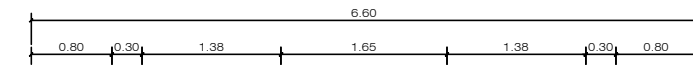

### PLANTA DE FUENTE CIRCULAR

ESC: 1/75



### VISTA 3D

|  |   |                                   |                      |
|--|---|-----------------------------------|----------------------|
|  | <b>UNIVERSIDAD PRIVADA DE TACNA</b>   |                                   |                      |
|  | FACULTAD DE ARQUITECTURA Y URBANISMO  |                                   |                      |
|  | "RECUPERACIÓN DEL PAISAJE CULTURAL EN LAS DOS PRIMERAS CUADRAS DE LA AVENIDA BOLOGNESI - TACNA" |                                   |                      |
|  | PLANO:<br>FUENTE CIRCULAR   | ESCALA:<br>INDICADA               | LÁMINA:<br><b>PU</b> |
|  | FECHA:<br>DICIEMBRE 2020  | ASESORA:<br>MAG. GABRIELA HEREDIA | <b>08</b>            |