



CERCO VERDE
ESC. 1/50

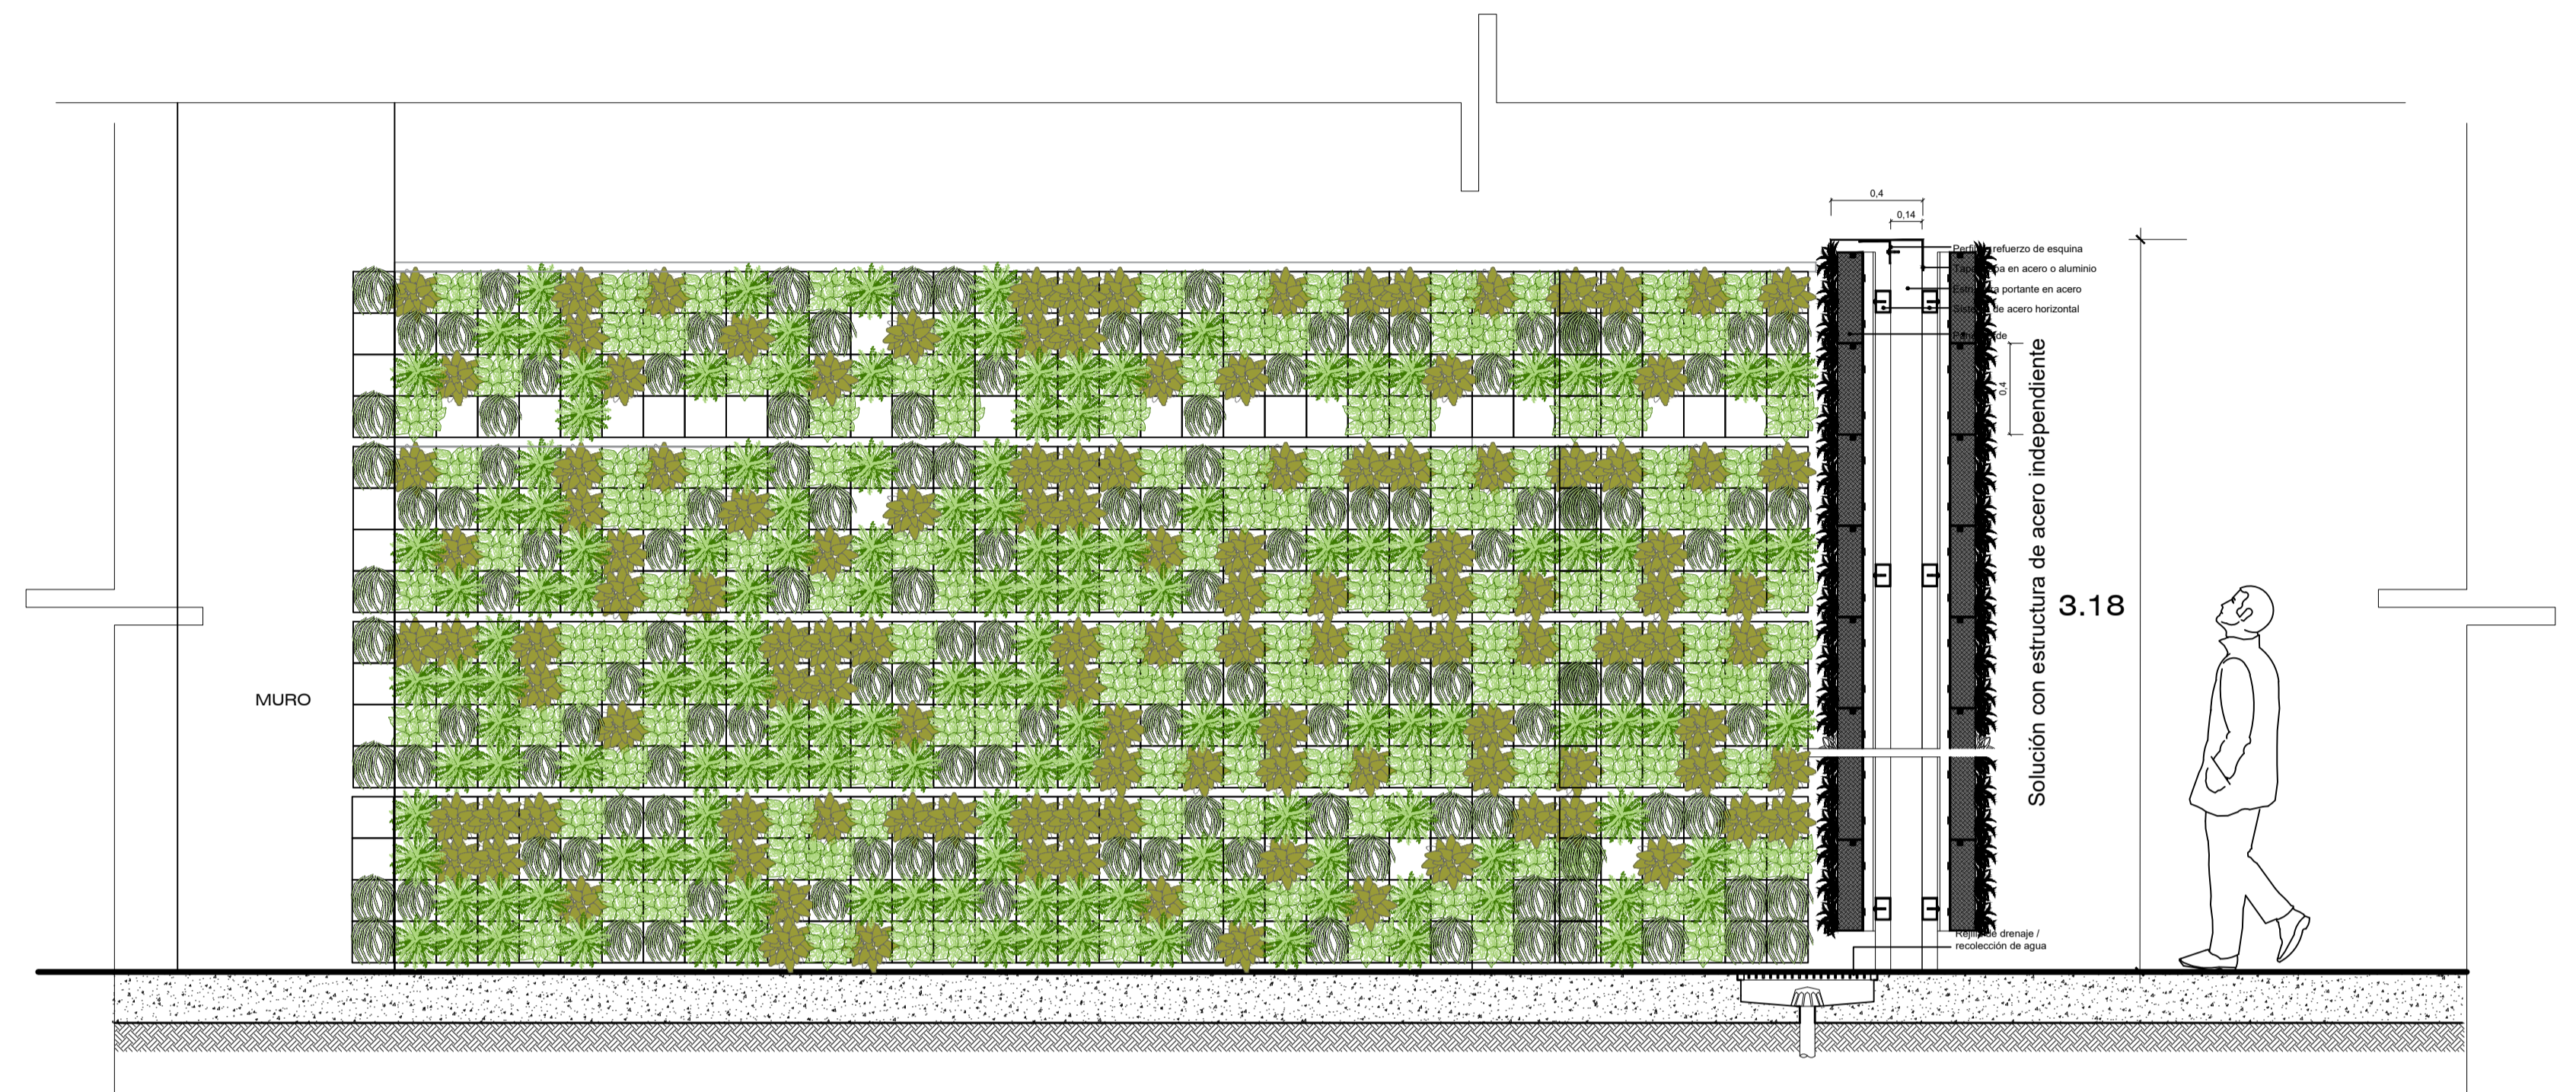


CORTE A-A
ESC. 1/25

DETALLE DE ANCLAJE

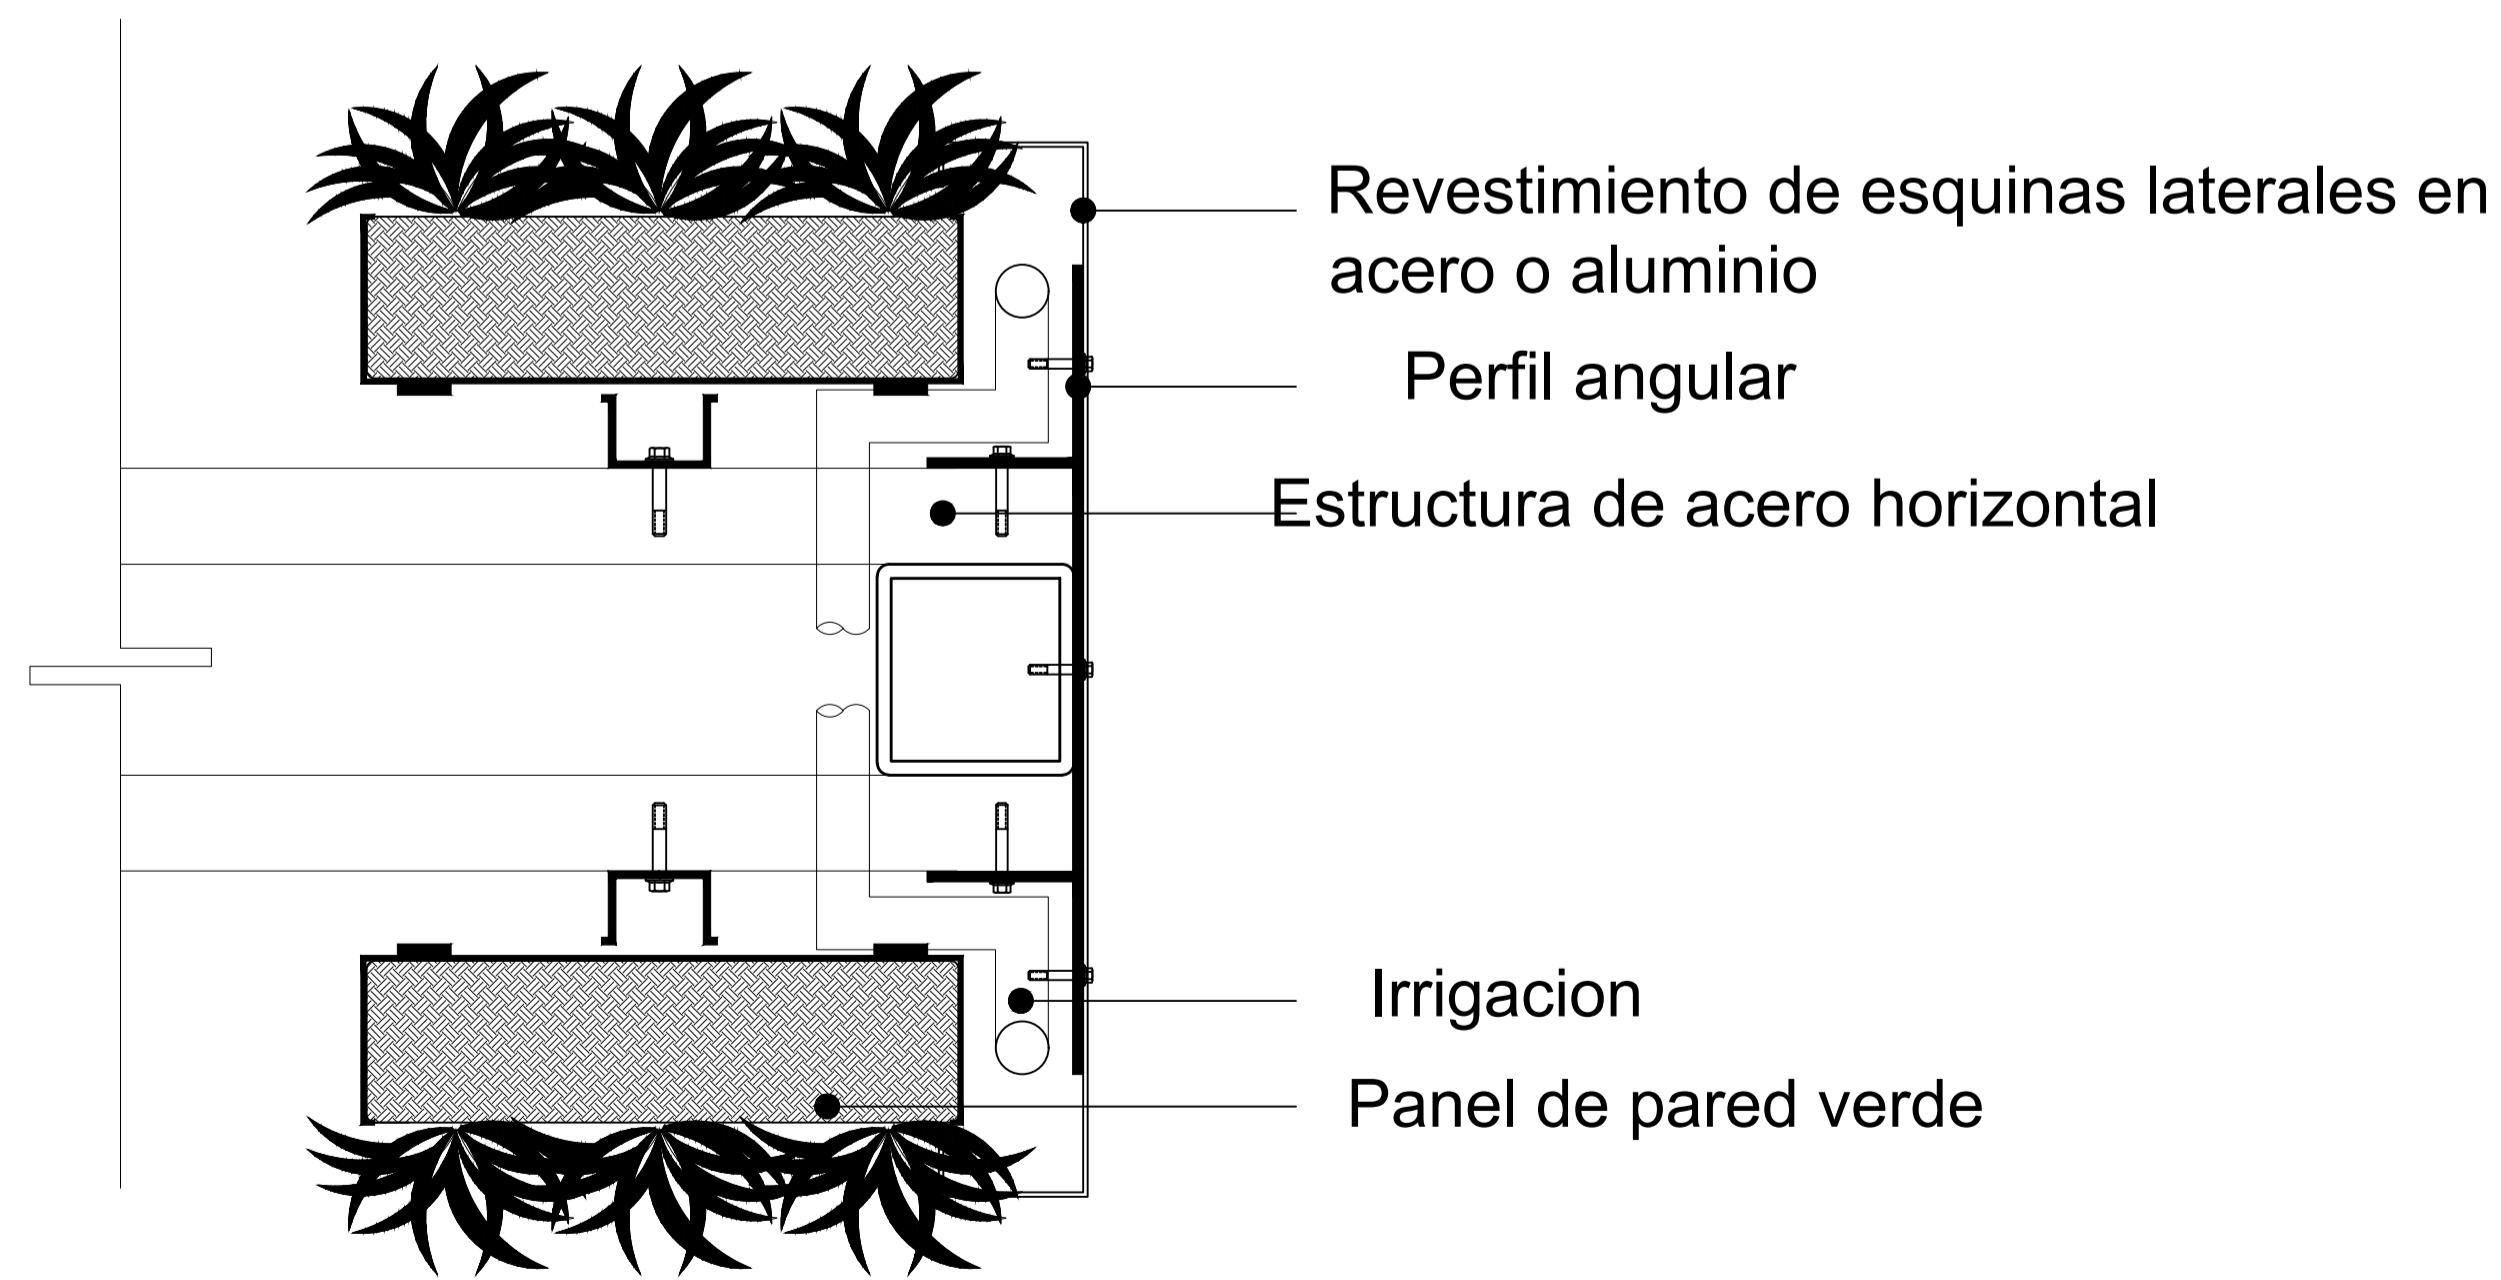

DETALLE A
ESC. 1/5

DETALLE DE ANCLAJE

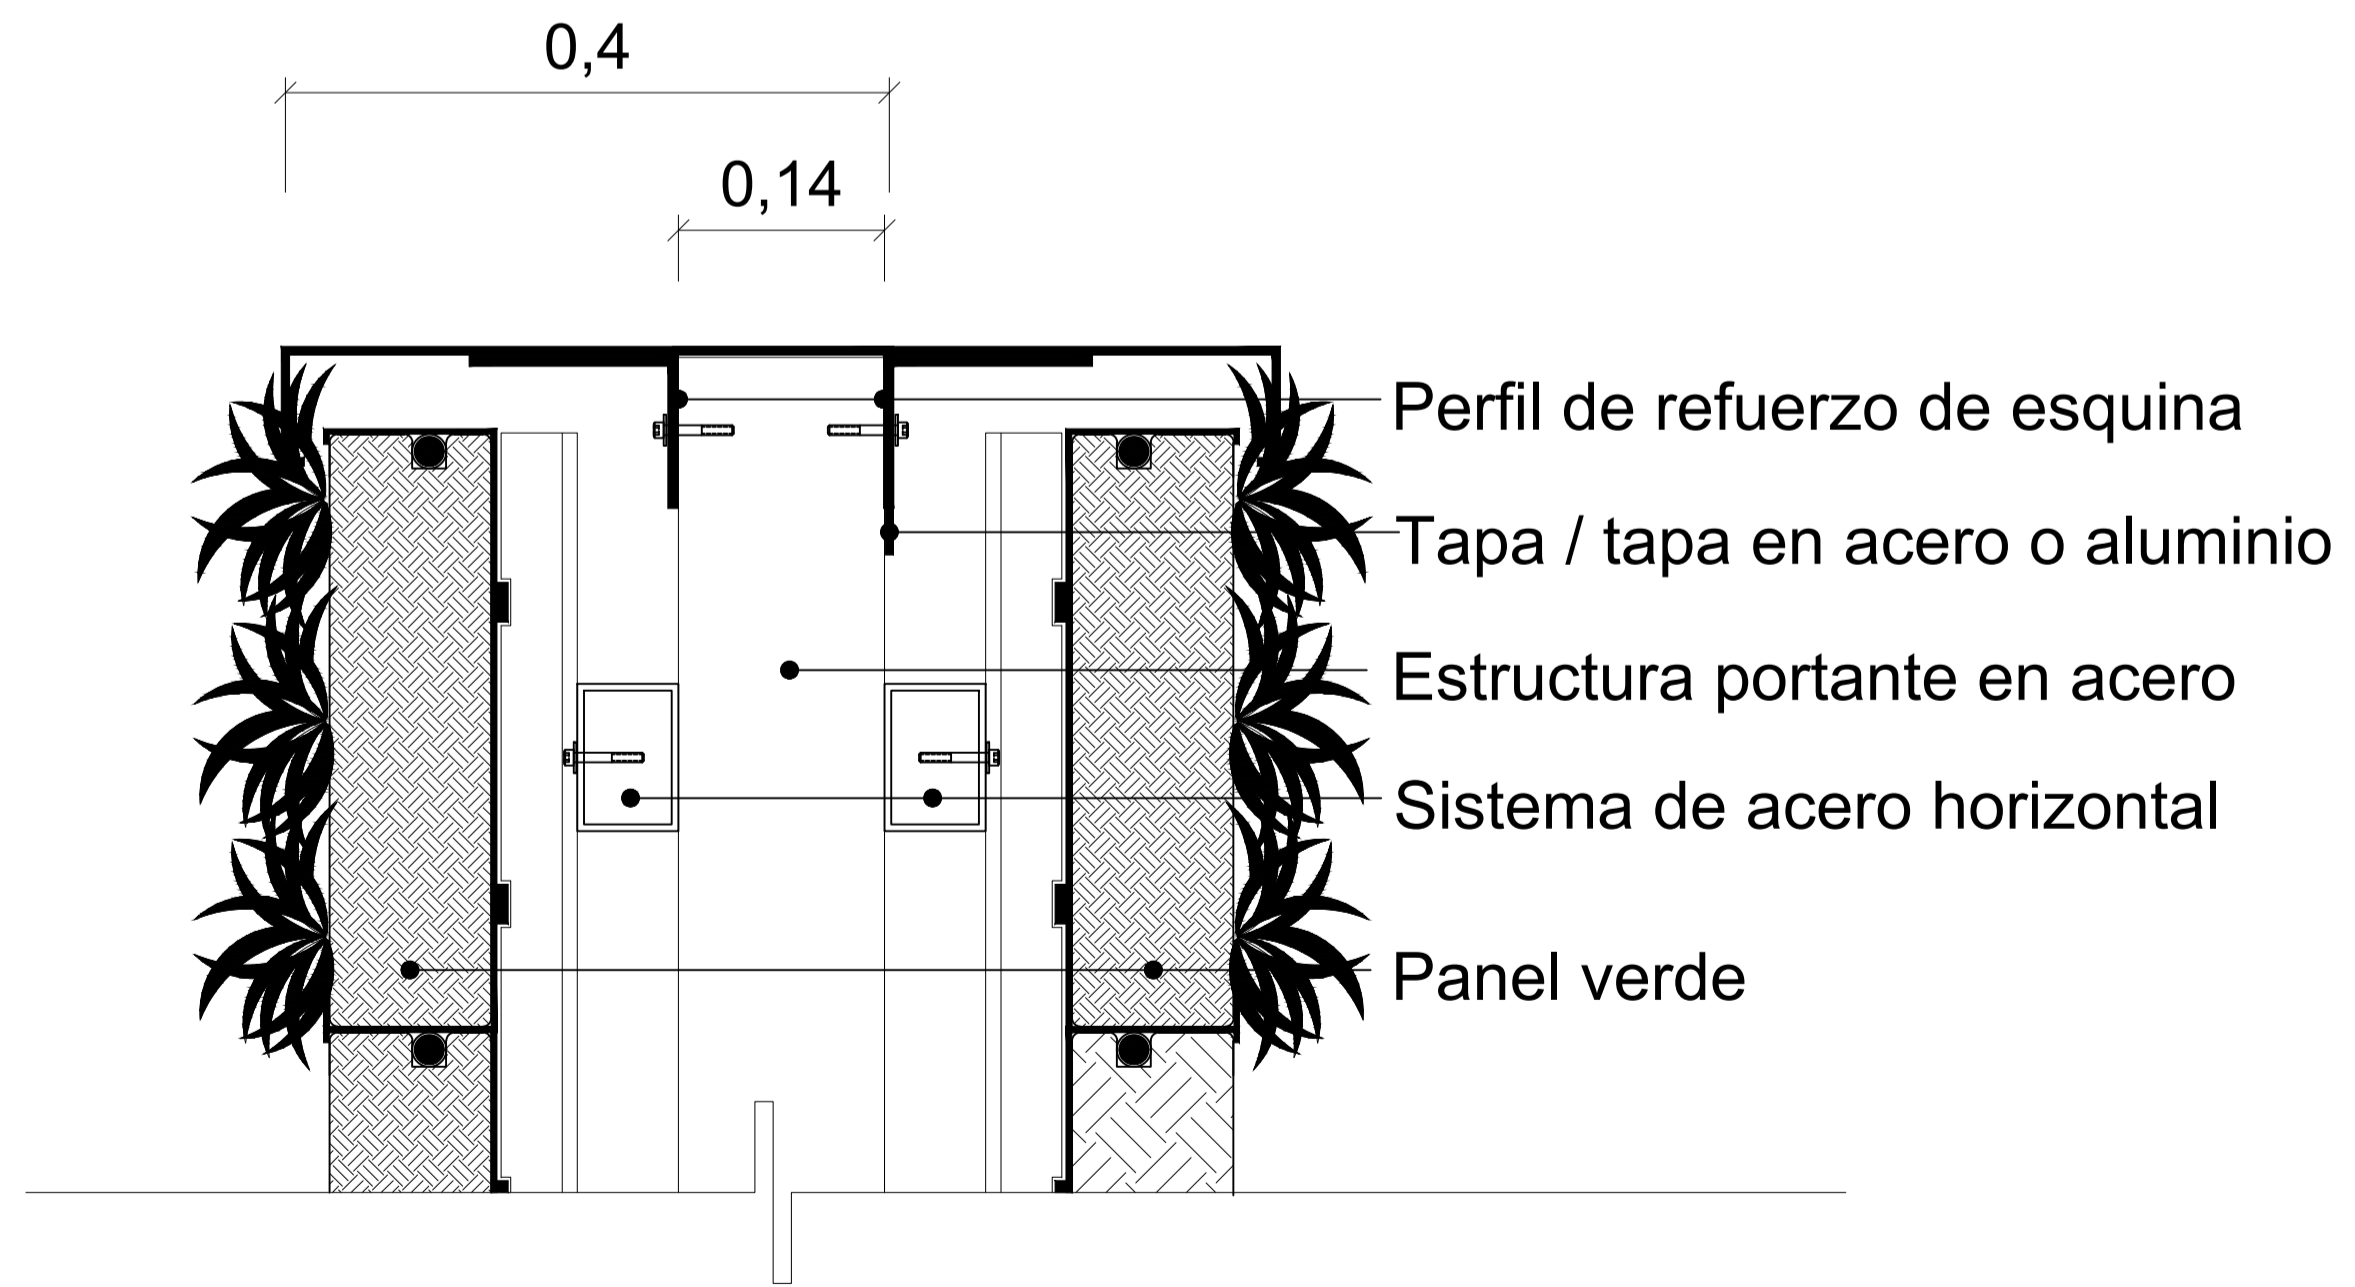

DETALLE B
ESC. 1/5

	UNIVERSIDAD PRIVADA DE TACNA FACULTAD DE ARQUITECTURA Y URBANISMO	
	PROYECTO: DISEÑO ARQUITECTÓNICO DE LA INSTITUCIÓN EDUCATIVA GUILLERMO ALIZA ARCE PARA SU INTEGRACIÓN CON LA COMUNIDAD, EN EL DISTRITO DE ALTO DE LA ALIANZA, REGIÓN TACNA - 2020 ^o	
	VIII TALLER TUTORIAL DE TESIS	
	PLANO: DETALLE DE CERCO VERDE	
	ASesor: ARQ. ALDO GAMBETA MONTALVO ESCALA: INDICADA	TESISISTAS: BACH. ARQ. SJAM S. HURTADO GUERRERO BACH. ARQ. KAREN E. SANTANA CUADROS FECHA: NOVIEMBRE 2020