



ELEVACION FRONTAL 1-1

Escala 1:200

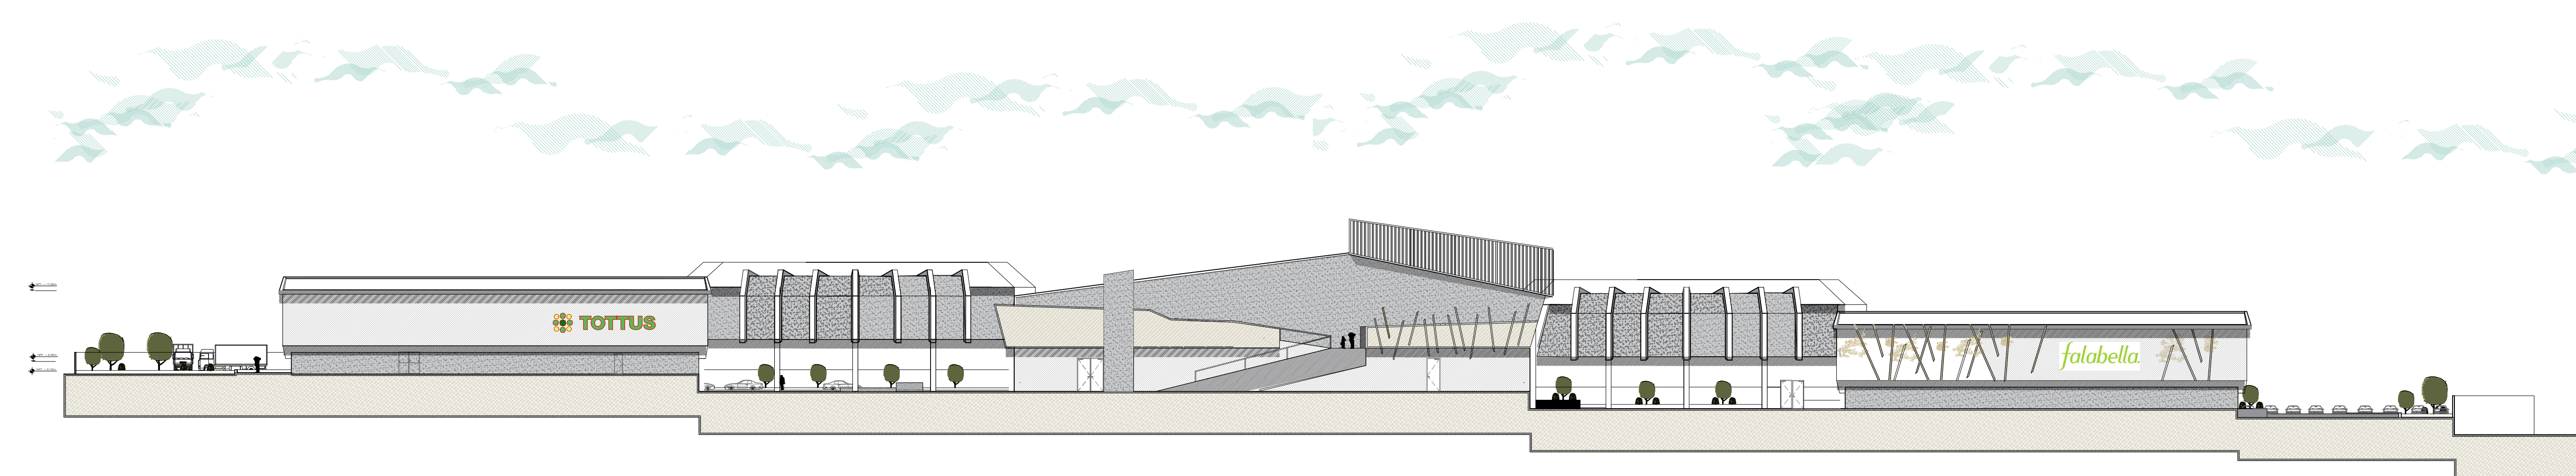


ELEVACION POSTERIOR 2-2

Escala 1:200

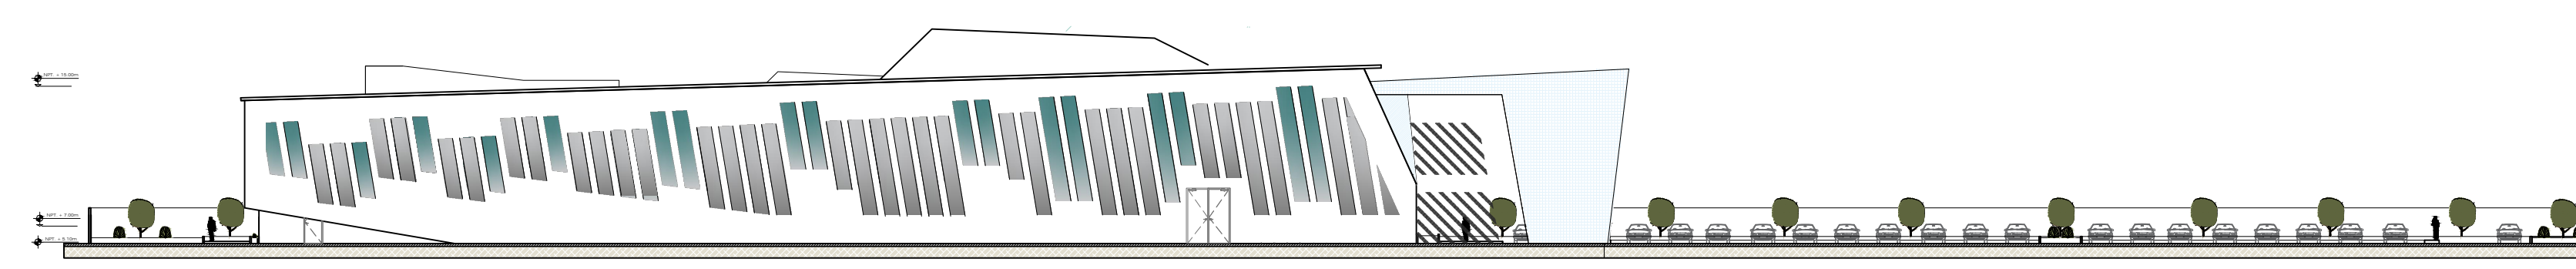

ELEVACION TRANSVERSAL 3-3

Escala 1:200

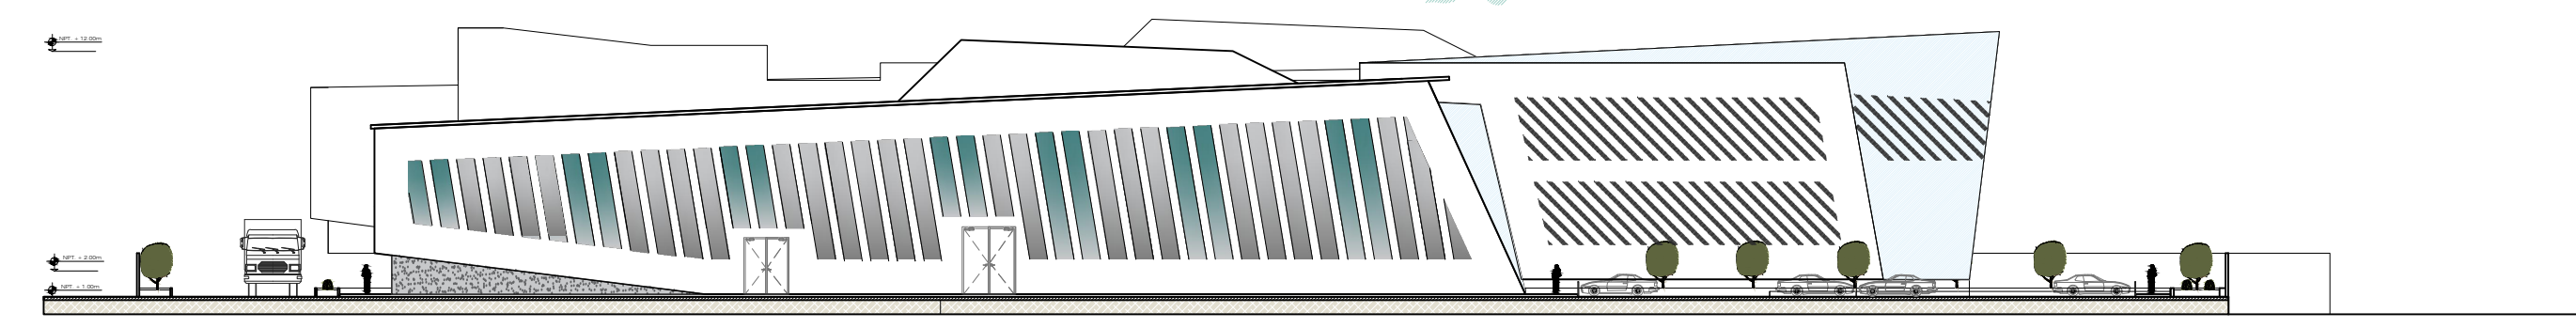

ELEVACION TRANSVERSAL 4-4

Escala 1:200

