

ANTROPOMETRÍA

L-01

Análisis antropométrico en base a la actividad

ZONA - DIAGNÓSTICO

TÓPICO

Medida Mínima:

Largo mínimo:	Ancho mínimo:
5.00 m	4.00 m

Área de Ambiente:

20.00 m²

Índice de superficie por persona:


3.00 m²

Mobiliario Mínimo:

- 01 Mueble fijo, lleva incorporado un lavadero de acero inoxidable con escurridero.
- 01 Lámpara de pie, tipo "cuello de ganso".
- 01 Mesa especial para tópicos.
- 01 Mesa metálica rodable para curaciones con tablero de vidrio.
- 01 Porta suero metálico rodable.
- 01 Vitrina metálica para instrumentos y/o material estéril de 104 x 45.
- 01 Mesa metálica, rodable tipo mayo, para entrega de instrumentos.
- 01 Taburete, asiento giratorio, rodable.
- 01 Escalinata dos peldaños.
- 01 Porta balde metálico rodable.
- 01 Biombo de un cuerpo.
- 01 Camilla sobre bastidor rodable 190 x 60 x 80.
- Silla de ruedas Standard.
- Dos sillas.
- Escritorio.
- Sillón giratorio.

Ubicación:

Directa con los demás consultorios y con la sala de espera.

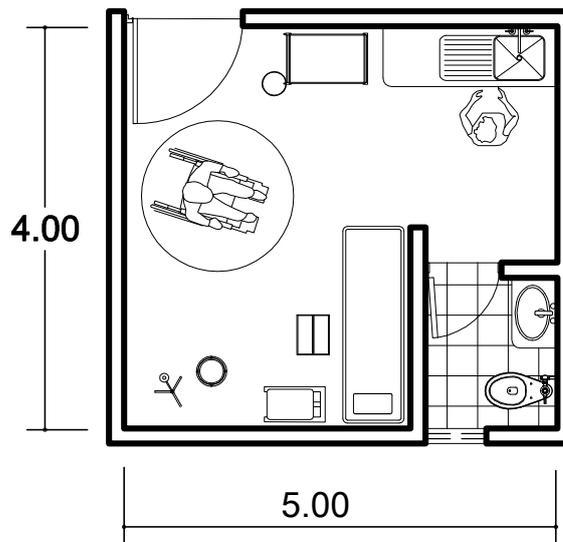

AMBIENTE - PROPUESTA

ESCALA 1:75

Consideraciones:

Lavamanos para cada consultorio, con iluminación y ventilación natural e iluminación eléctrica suficiente, la acústica.

ANTROPOMETRÍA

L-02

Análisis antropométrico en base a la actividad

ZONA - DIAGNÓSTICO

DIAGNÓSTICO

Medida Mínima:

Largo mínimo:	Ancho mínimo:
5.80 m	4.00 m

Área de Ambiente:


23.20 m²

Índice de superficie por persona:

1.00 m²

Mobiliario Mínimo:

- 01 mesa de exploración
 - 01 Escalinata dos peldaños.
 - 01 Camilla sobre bastidor rodable 190 x 60 x 80.
 - Dos sillas.
 - Escritorio.
 - Silón giratorio.
 - Archivador.
- S.H.**
- 01 lavamano
 - 01 inodoro

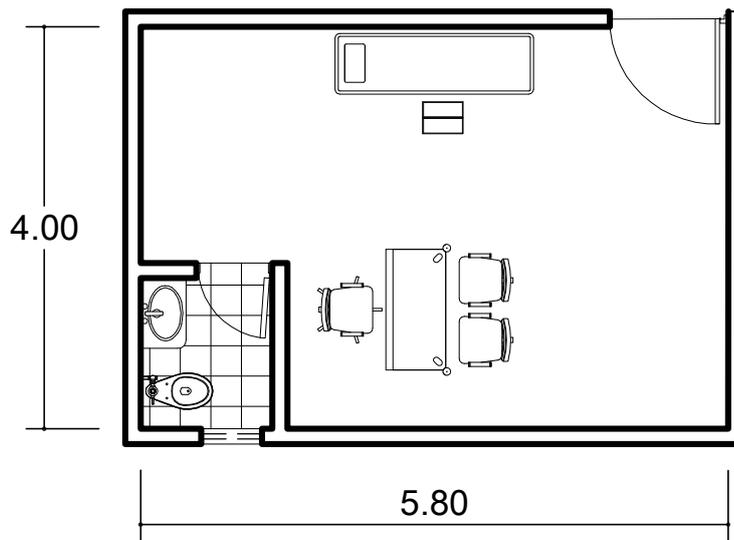

AMBIENTE - PROPUESTA

ESCALA 1:75

Ubicación:

Directa con los demás ambientes de la Sub zona Consulta Externa.

Consideraciones:

Lavamanos y urinario para cada consultorio, con iluminación y ventilación natural artificial suficiente.

ANTROPOMETRÍA

L-03

Análisis antropométrico en base a la actividad

ZONA - TERAPIAS

Métodos basados en la manipulación del cuerpo

Medida Mínima:

Largo mínimo:	Ancho mínimo:
4.00 m	3.00 m

Área de Ambiente:

12.00 m²

Índice de superficie por persona:

1.00 m²


Mobiliario Mínimo:

- 01 Camilla de tratamientol.
- 01 Escalinata de dos peldaños
- 01 Estanteria.
- 01 Taburete giratorio.
- 01 Lavamanos
- 01 silla
- 01 camilla separadas con cortinas
- 01 escalinata de dos peldaños

Ubicación:

Directa con los demás ambientes que conforman el 1er Espacio tierra - Muladhara en la sub zona de Métodos basados en la manipulación del cuerpo

MASAJE TERAPÉUTICO, MASAJE GEOTERMAL, AROMATERAPIA, ACUPUNTURA, REFLEXOLOGÍA, DIGITOPUNTURA, FISIOTERAPIA, QUIROPRÁCTICA, OSTEOPATÍA, KINESIOLOGÍA

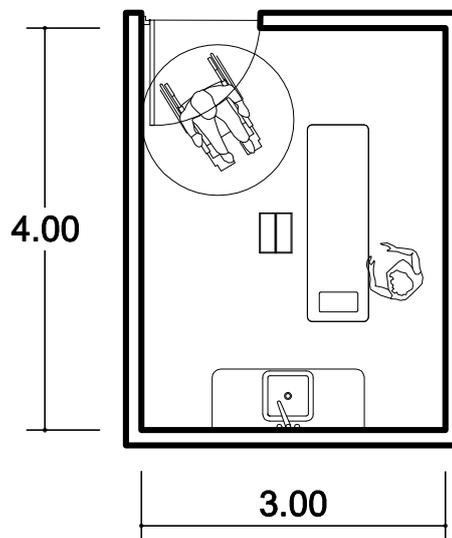

AMBIENTE - PROPUESTA

ESCALA 1:75

Consideraciones:

Lavamanos y mobiliarios mencionados para cada consultorio, con iluminación y ventilación natural artificial suficiente; y una adecuada acústica lo cual no permita el ingreso ruidos molestos que permitan el confort del usuario según a su función.

ANTROPOMETRÍA

L-04

Análisis antropométrico en base a la actividad

ZONA - TERAPIAS

Terapia a base de Agua

Medida Mínima:

Largo mínimo:	Ancho mínimo:
4.00 m	3.00 m

Área de Ambiente:

12.00 m²

Índice de superficie por persona:

1.00 m²


Mobiliario Mínimo:

- 01 Tina de Hidromasaje icnluye accesorios como almohadillas difusor de ducha flexible.
- 01 Estanteria.

Ubicación:

Directa con los demás ambientes que conforman el 2do Espacio de Agua-Svadhsthana en la sub zona de Métodos.

HIDROMASAJE

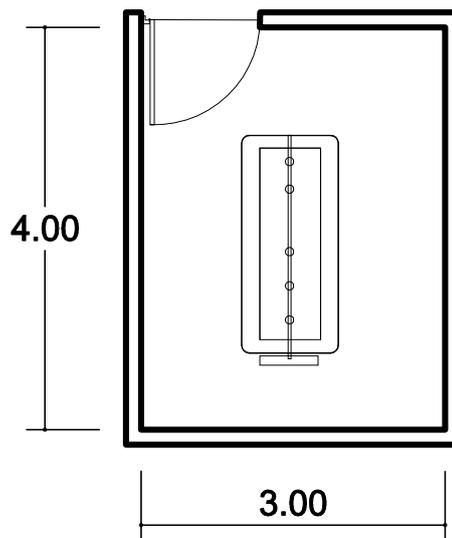

AMBIENTE - PROPUESTA

ESCALA 1:75

Consideraciones:

Lavamanos y mobiliarios mencionados para cada consultorio, con iluminación y ventilación natural artificial suficiente; y una adecuada acústica lo cual no permita el ingreso ruidos molestos que permitan el confort del usuario según a su función.

ANTROPOMETRÍA

L-05

Análisis antropométrico en base a la actividad

ZONA - TERAPIAS

Terapia a base de Agua

Medida Mínima:

Largo mínimo:	Ancho mínimo:
4.00 m	3.00 m

Área de Ambiente:

12.00 m²

Índice de superficie por persona:

1.00 m²



Mobiliario Mínimo:

- 01 Jacuzzi.
- 01 Estantería.

Ubicación:

Directa con los demás ambientes que conforman el 2do Espacio de Agua-Svadhsthana en la sub zona de Métodos.

HIDROTERAPIA

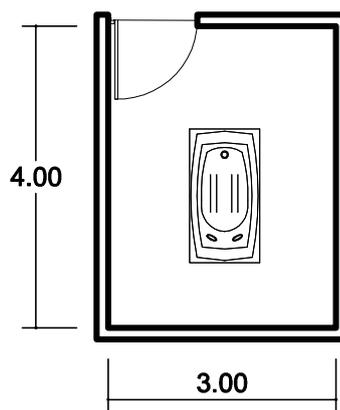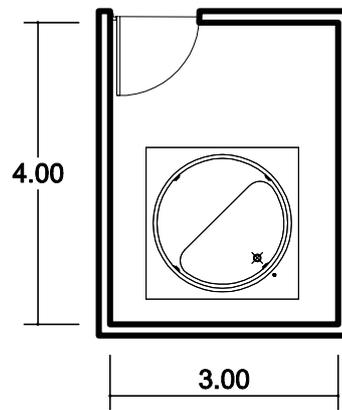

AMBIENTE - PROPUESTA

ESCALA 1:75

Consideraciones:

Lavamanos y mobiliarios mencionados para cada consultorio, con iluminación y ventilación natural artificial suficiente; y una adecuada acústica lo cual no permita el ingreso ruidos molestos que permitan el confort del usuario según a su función.

ANTROPOMETRÍA

L-06

Análisis antropométrico en base a la actividad

ZONA - TERAPIAS

Terapia a base de Agua

Medida Mínima:

Largo mínimo:	Ancho mínimo:
4.00 m	3.00 m

Área de Ambiente:

12.00 m²

Índice de superficie por persona:

1.00 m²


Mobiliario Mínimo:

- 01 Contenedor de aguas terma.
- 01 Estantería.

Ubicación:

Directa con los demás ambientes que conforman el 2do Espacio de Agua-Svadhsthana en la sub zona de Métodos.

BAÑOS MEDICINALES

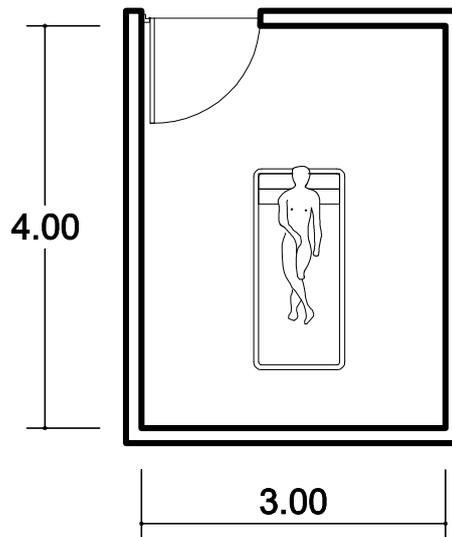

AMBIENTE - PROPUESTA

ESCALA 1:75

Consideraciones:

Lavamanos y mobiliarios mencionados para cada consultorio, con iluminación y ventilación natural artificial suficiente; y una adecuada acústica lo cual no permita el ingreso ruidos molestos que permitan el confort del usuario según a su función.

ANTROPOMETRÍA

L-07

Análisis antropométrico en base a la actividad

ZONA - TERAPIAS

Terapia de Energía

Medida Mínima:

Largo mínimo:	Ancho mínimo:
13.00 m	12.00 m

Área de Ambiente:

156.00 m²

Índice de superficie por persona:

1.00 m²


Mobiliario Mínimo:

- 16 Colchonetas
- 01 estantería para pelotas
- Casilleros

Ubicación:

Directa con los demás ambientes que conforman el 3er Espacio de Fuego-Manipura en la sub zona de Métodos.

TAICHI / CHI KUN

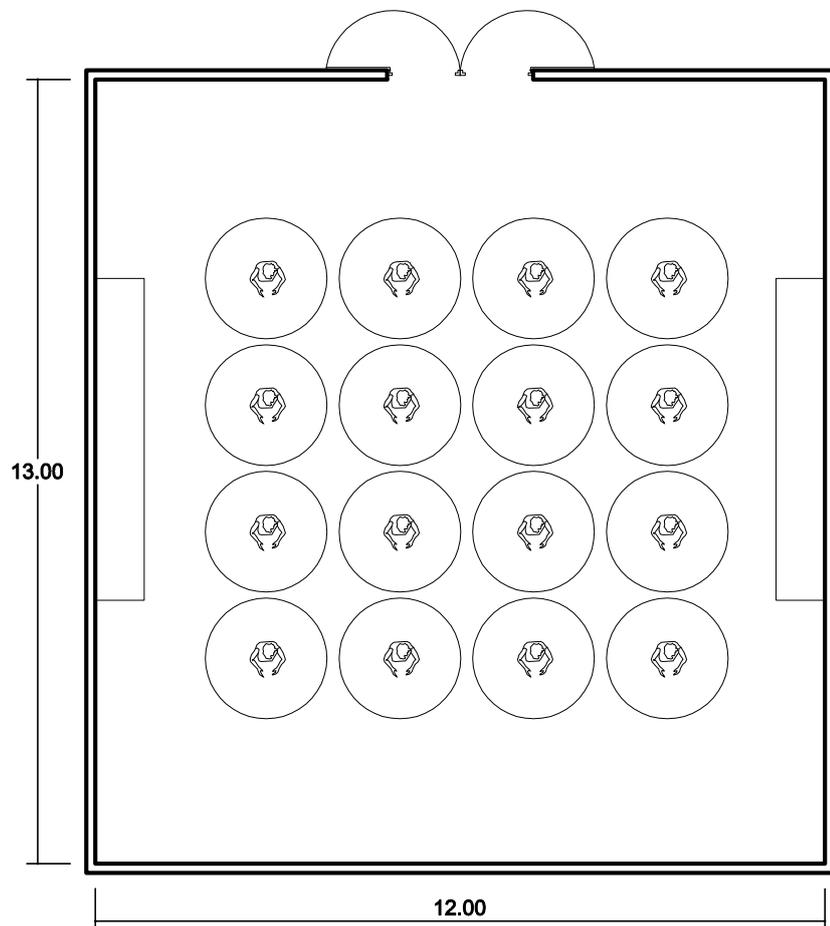

AMBIENTE - PROPUESTA

ESCALA 1:125

Consideraciones:

Lavamanos y mobiliarios mencionados para cada consultorio, con iluminación y ventilación natural artificial suficiente; y una adecuada acústica lo cual no permita el ingreso ruidos molestos que permitan el confort del usuario según a su función.

ANTROPOMETRÍA

L-08

Análisis antropométrico en base a la actividad

ZONA - TERAPIAS

Terapia de Energía

Medida Mínima:

Largo mínimo:	Ancho mínimo:
13.00 m	12.00 m

Área de Ambiente:

156.00 m²

Índice de superficie por persona:

1.00 m²


Mobiliario Mínimo:

- 10 Colchonetas
- 01 estanteria para pelotas
- Casilleros

Ubicación:

Directa con los demás ambientes que conforman el 3er Espacio de Fuego-Manipura en la sub zona de Métodos.

PILATES

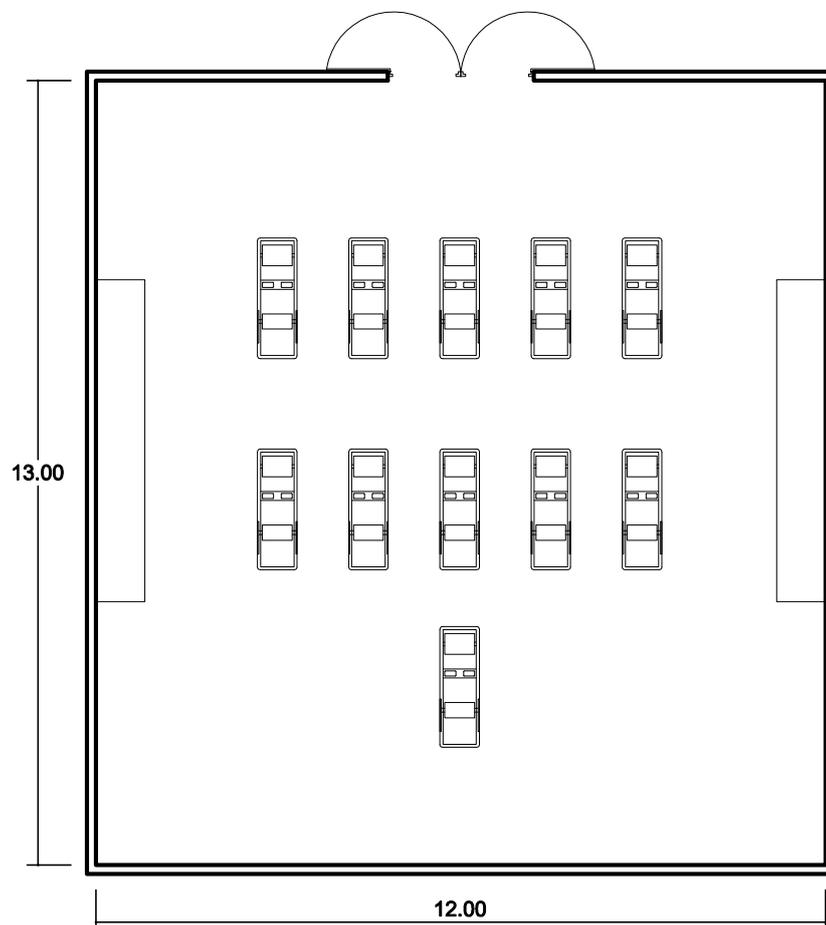

AMBIENTE - PROPUESTA

ESCALA 1:125

Consideraciones:

Lavamanos y mobiliarios mencionados para cada consultorio, con iluminación y ventilación natural artificial suficiente; y una adecuada acústica lo cual no permita el ingreso ruidos molestos que permitan el confort del usuario según a su función.

ANTROPOMETRÍA

L-10

Análisis antropométrico en base a la actividad

ZONA - TERAPIAS

Terapia Emocional

Medida Mínima:

Largo mínimo:	Ancho mínimo:
13.00 m	12.00 m

Área de Ambiente:

156.00 m²

Índice de superficie por persona:

1.00 m²


Mobiliario Mínimo:

- 20 Colchonetas.
- 01 Estanterías
- Casillero

Ubicación:

Directa con los demás ambientes que conforman el 4to Espacio de Aire-Anahata en la sub zona Enfoque sobre la Mente y el cuerpo.

BIODANZA, MUSICOTERAPIA

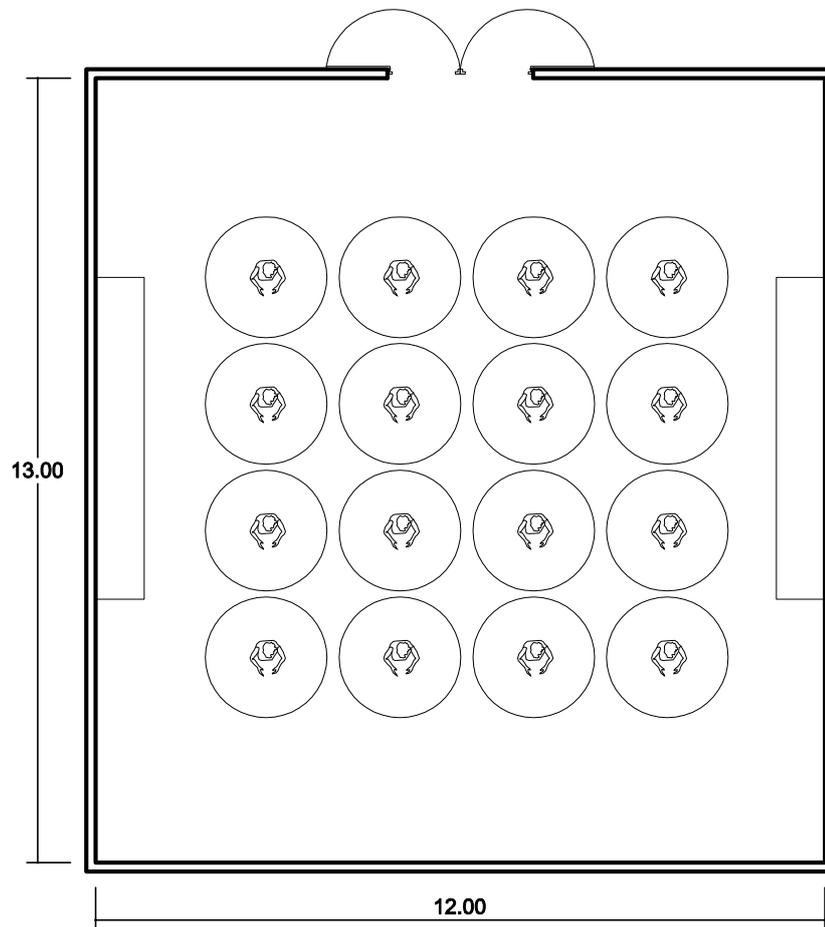

AMBIENTE - PROPUESTA

ESCALA 1:125

Consideraciones:

Lavamanos y mobiliarios mencionados para cada consultorio, con iluminación y ventilación natural artificial suficiente; y una adecuada acústica lo cual no permita el ingreso ruidos molestos que permitan el confort del usuario según a su función.

ANTROPOMETRÍA

L-11

Análisis antropométrico en base a la actividad

ZONA - TERAPIAS

Terapia Emocional

Medida Mínima:

Largo mínimo:	Ancho mínimo:
12.00 m	6.00 m

Área de Ambiente:

72.00 m²

Índice de superficie por persona:

1.00 m²


Mobiliario Mínimo:

- 09 sillas.
- 09 Mesas pequeñas.

Ubicación:

Directa con los demás ambientes que conforman el 4to Espacio de Aire-Anahata en la sub zona Enfoque sobre la Mente y el cuerpo.

ARTETERAPIA

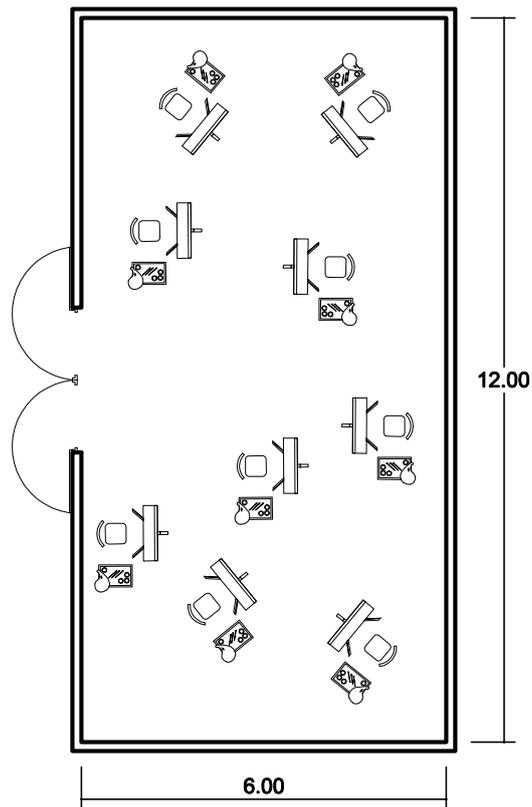

AMBIENTE - PROPUESTA

ESCALA 1:125

Consideraciones:

Lavamanos y mobiliarios mencionados para cada consultorio, con iluminación y ventilación natural artificial suficiente; y una adecuada acústica lo cual no permita el ingreso ruidos molestos que permitan el confort del usuario según a su función.