




ARQUITECTURA
ELEVACION
BLOQUE A asc. 1/50

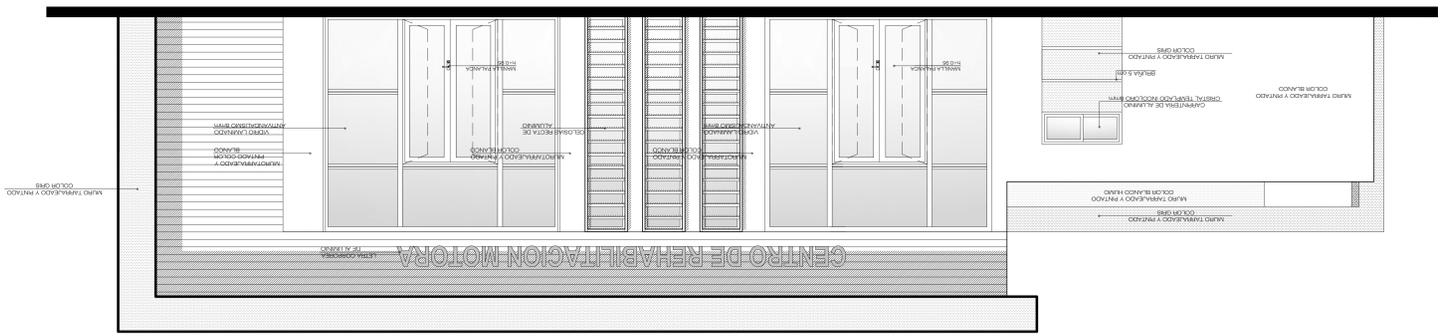

ARQUITECTURA
ELEVACION
BLOQUE A asc. 1/50

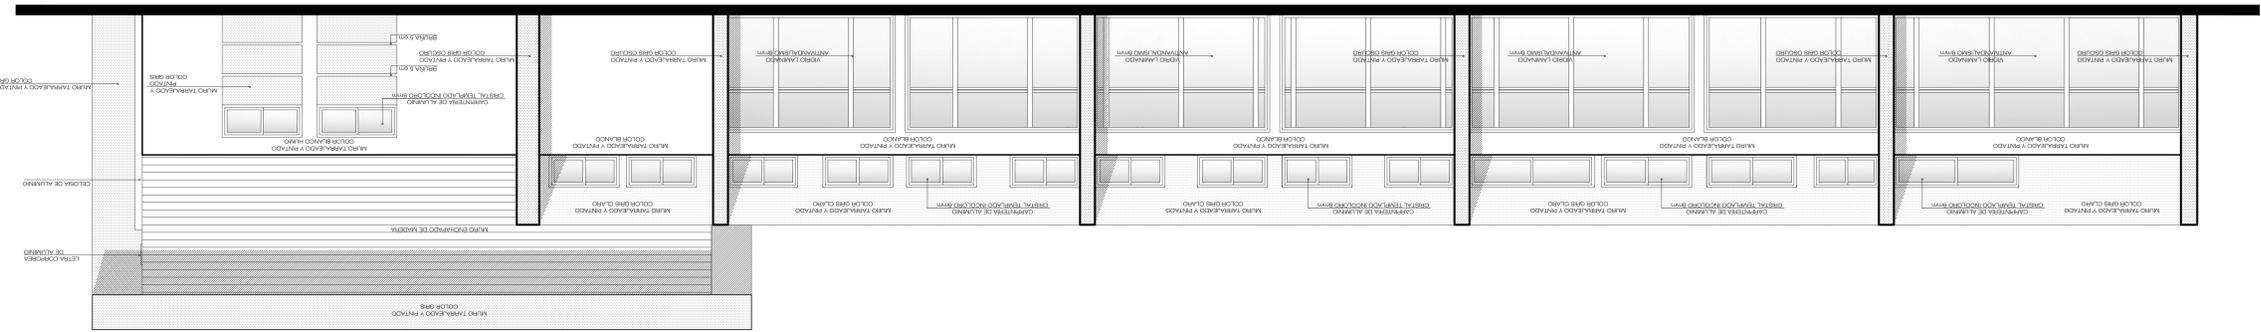

ARQUITECTURA
ELEVACION
BLOQUE A asc. 1/50

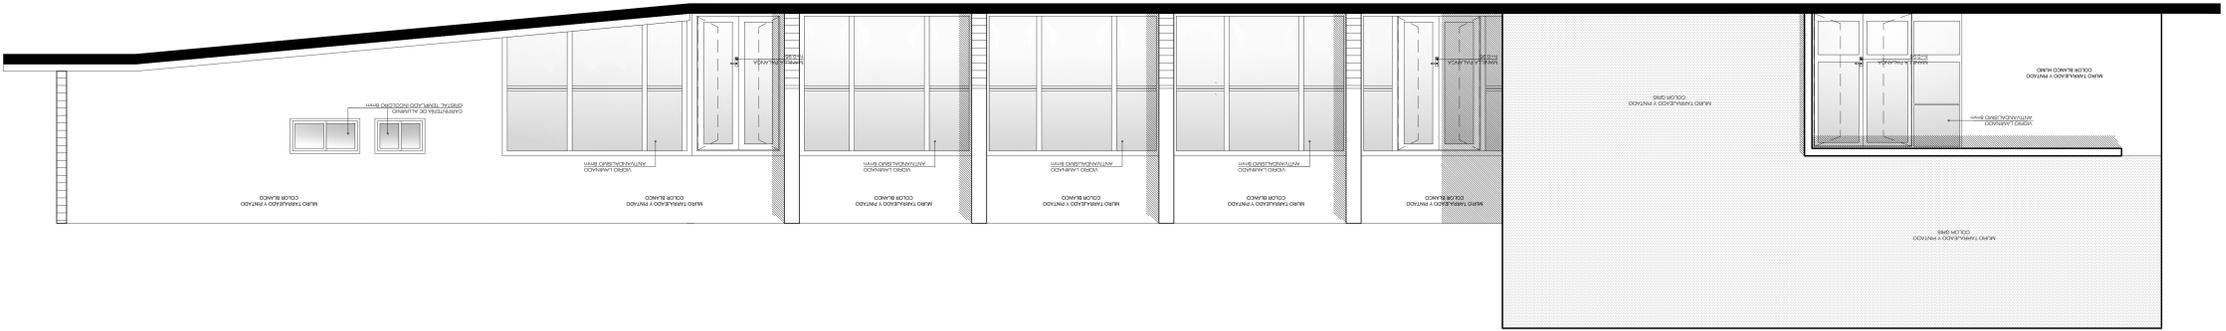

ARQUITECTURA
ELEVACION
BLOQUE A asc. 1/50

