PERFIL TRANSVERSAL T1
0.00

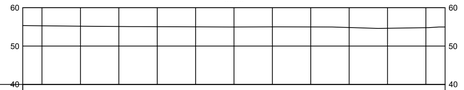

ELEVACION TERRENO	55.26	55.17	55.08	55.03	54.99	54.96	54.98	54.97	54.82	54.62	54.78
DISTANCIA DESDE EJE	-50.00	-40.00	-30.00	-20.00	-10.00	0	10.00	20.00	30.00	40.00	50.00

PERFIL TRANSVERSAL T2
20.00

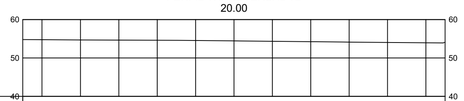

ELEVACION TERRENO	54.78	54.71	54.67	54.62	54.55	54.45	54.35	54.24	54.13	54.05	53.96
DISTANCIA DESDE EJE	-50.00	-40.00	-30.00	-20.00	-10.00	0	10.00	20.00	30.00	40.00	50.00

PERFIL TRANSVERSAL T3
40.00

ELEVACION TERRENO	54.37	54.32	54.28	54.24	54.20	54.15	54.05	53.90	53.75	53.60	53.53
DISTANCIA DESDE EJE	-50.00	-40.00	-30.00	-20.00	-10.00	0	10.00	20.00	30.00	40.00	50.00

PERFIL TRANSVERSAL T4
60.00

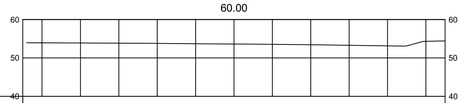

ELEVACION TERRENO	53.93	53.89	53.86	53.79	53.70	53.63	53.55	53.44	53.29	53.15	54.31
DISTANCIA DESDE EJE	-50.00	-40.00	-30.00	-20.00	-10.00	0	10.00	20.00	30.00	40.00	50.00

PERFIL TRANSVERSAL T5
80.00

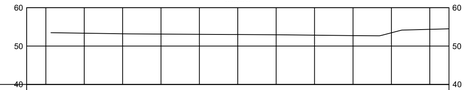

ELEVACION TERRENO		53.35	53.20	53.10	53.04	52.99	52.94	52.83	52.72	53.45	54.35
DISTANCIA DESDE EJE	-50.00	-40.00	-30.00	-20.00	-10.00	0	10.00	20.00	30.00	40.00	50.00

PERFIL TRANSVERSAL T6
100.00

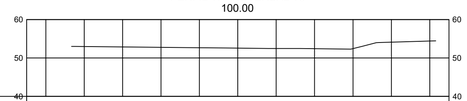

ELEVACION TERRENO		52.98	52.87	52.77	52.67	52.57	52.49	52.44	52.45	54.11	54.42
DISTANCIA DESDE EJE	-50.00	-40.00	-30.00	-20.00	-10.00	0	10.00	20.00	30.00	40.00	50.00

PERFIL TRANSVERSAL T7
120.00

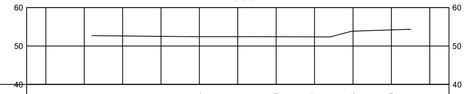

ELEVACION TERRENO			52.61	52.51	52.43	52.41	52.39	52.37	53.86	54.19	
DISTANCIA DESDE EJE	-50.00	-40.00	-30.00	-20.00	-10.00	0	10.00	20.00	30.00	40.00	50.00

PERFIL TRANSVERSAL T8
140.00

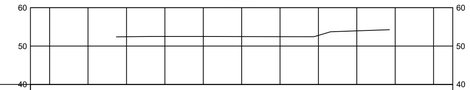

ELEVACION TERRENO			52.41	52.49	52.48	52.46	52.44	52.77	53.94		
DISTANCIA DESDE EJE	-50.00	-40.00	-30.00	-20.00	-10.00	0	10.00	20.00	30.00	40.00	50.00

PERFIL TRANSVERSAL T9
160.00

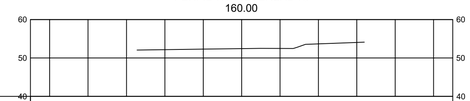

ELEVACION TERRENO			52.16	52.30	52.43	52.49	53.68	54.06			
DISTANCIA DESDE EJE	-50.00	-40.00	-30.00	-20.00	-10.00	0	10.00	20.00	30.00	40.00	50.00

PERFIL TRANSVERSAL T10
164.93

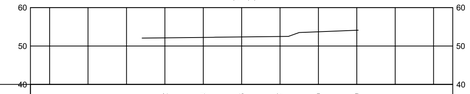

ELEVACION TERRENO			52.12	52.24	52.36	52.47	53.70	54.09			
DISTANCIA DESDE EJE	-50.00	-40.00	-30.00	-20.00	-10.00	0	10.00	20.00	30.00	40.00	50.00

PERFILES TRANSVERSALES
ESC 1:750

PERFIL LONGITUDINAL
ESC 1:500

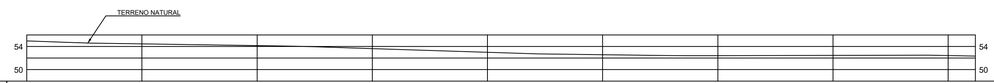

ELEVACION TERRENO	54.964	54.618	54.450	54.300	54.151	53.955	53.628	53.310	52.992	52.699	52.568	52.438	52.409	52.434	52.459	52.484	52.433	52.357
DISTANCIA PARCIAL	00	10	20	30	40	50	60	70	80	90	100	110	120	130	140	150	160	164.93

UNIVERSIDAD PRIVADA DE TACNA
FACULTAD DE ARQUITECTURA Y URBANISMO

PROYECTO: **"PROPUESTA ARQUITECTÓNICA DE CENTRO CULTURAL PARA POTENCIAR LA INTERRELACIÓN DE LOS PUEBLOS ORIGINARIOS, REGIÓN XV ARICA Y PARINACOTA, CHILE, 2020."**

VIII TALLER TUTORIAL DE TESIS

PLANO: PERFILES TRANSVERSALES TOPOGRAFIA CENTRO CULTURAL

ASESOR: ARQ. GUILLERMO JIMENEZ FLORES

TESISTA: BACH. ARQ. JAIR CANCINO ESPINOZA

Nº de LAMINA : TP-02

ESCALA: 1/250

FECHA: SETIEMBRE 2020