


PLANTA INTERVENCION URBANA  
ESC 1:500

- ZONIFICACION SEGUN ZONAS
- ZM1 Zona Mixta 1
  - ZP3 Zona de Protección de Infraestructura Urbana
  - ZCE Zona de Cementerio
  - ZET Zona de equipamiento, esparcimiento, deporte y turismo

CROQUIS DE UBICACION  
ESC: S/E

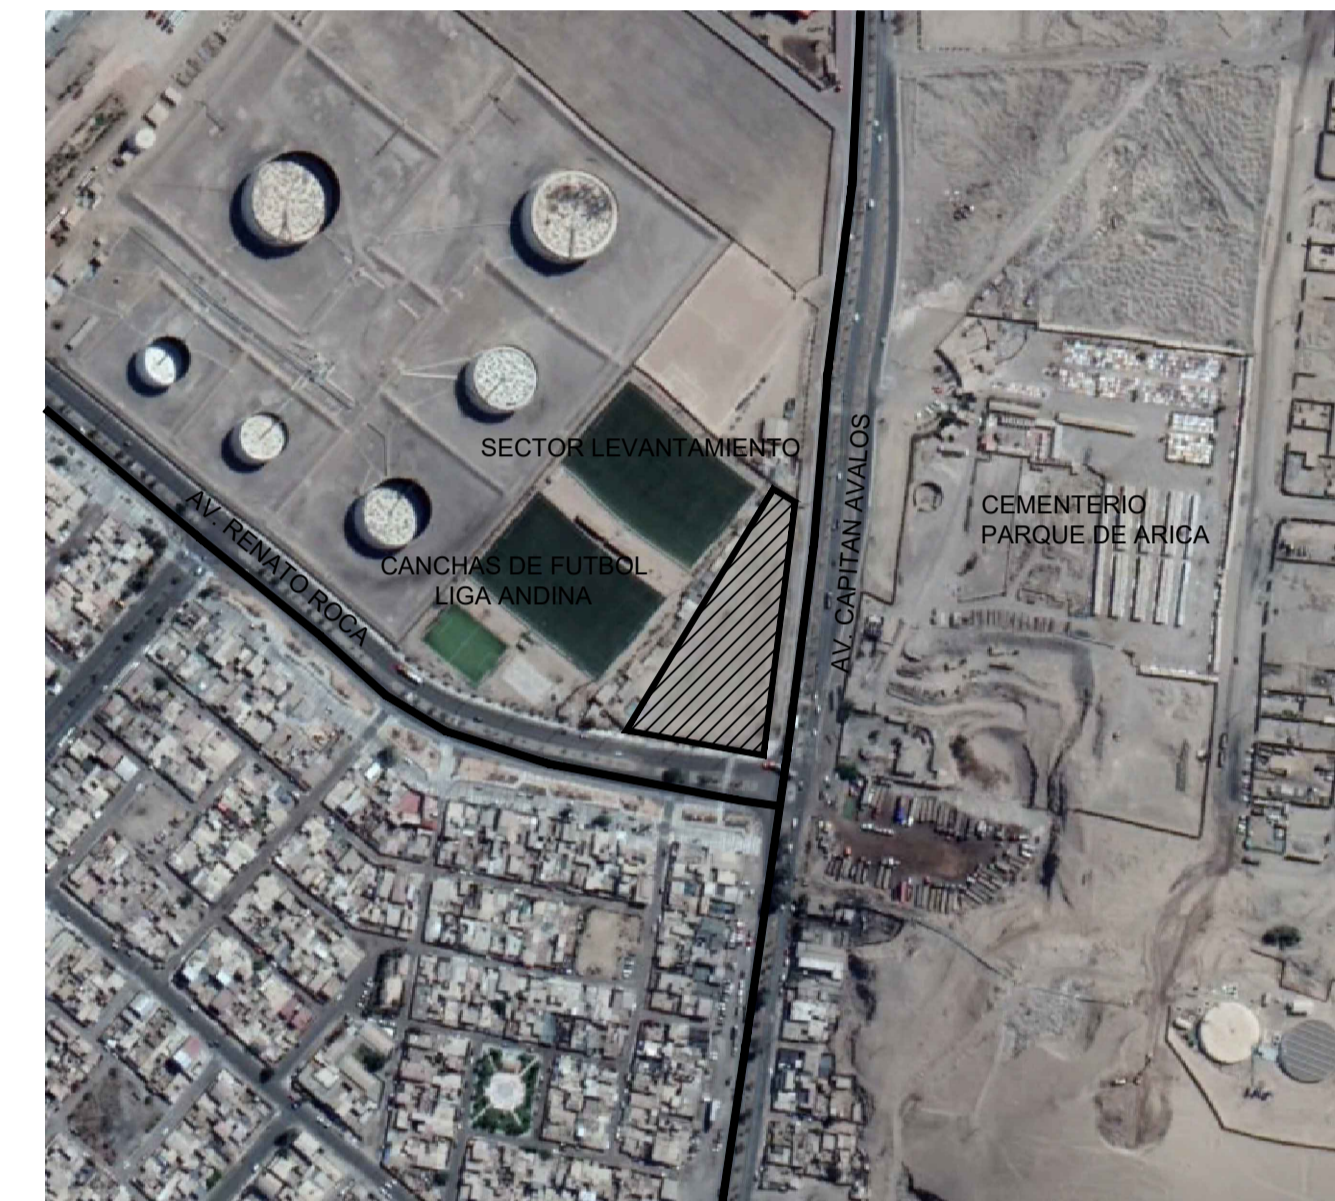

NOTAS:

**REFERENCIAS ZP3**  
 YFPB, es una empresa estatal boliviana dedicada a la exploración, explotación, refinación, industrialización, distribución y comercialización del petróleo, gas natural y productos derivados.

**HITOS URBANOS ZET**  
 Canchas sintéticas de futbol Liga Andina  
 Parque Renato Rocca.

	<b>UNIVERSIDAD PRIVADA DE TACNA</b> FACULTAD DE ARQUITECTURA Y URBANISMO		Nº de Lámina: <b>IU-01</b>	
	PROYECTO: "PROPUESTA ARQUITECTÓNICA DE CENTRO CULTURAL PARA POTENCIAR LA INTERRELACION DE LOS PUEBLOS ORIGINARIOS, REGIÓN XV ARICA Y PARINACOTA, CHILE, 2020."			
	VIII TALLER TUTORIAL DE TESIS			
	INTERVENCION URBANA			
ASESOR: ARQ. GUILLERMO JIMENEZ FLORES	TESIS: BACH. ARQ. JAIR CANCINO ESPINOZA	ESCALA: 1/500	FECHA: SETIEMBRE 2020	