


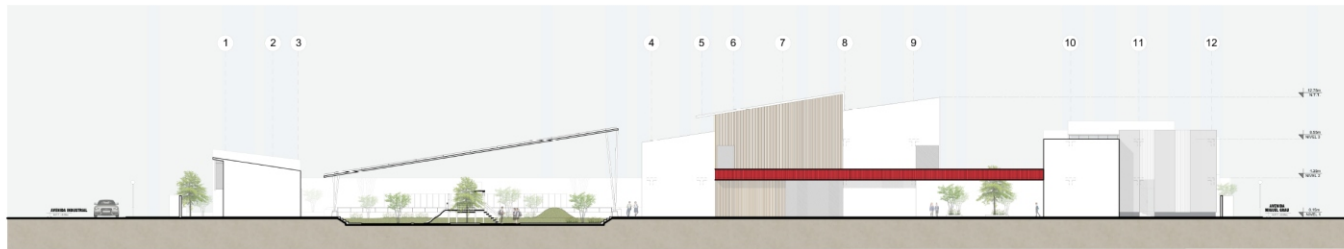


ELEVACIÓN FRONTAL
 ESCALA 1:200
 DISEÑO DE LA INFRAESTRUCTURA EDUCATIVA EN LA I. E. FEDERICO BARRÉTO




ELEVACIÓN LATERAL
 ESCALA 1:200
 DISEÑO DE LA INFRAESTRUCTURA EDUCATIVA EN LA I. E. FEDERICO BARRÉTO




ELEVACIÓN POSTERIOR
 ESCALA 1:200
 DISEÑO DE LA INFRAESTRUCTURA EDUCATIVA EN LA I. E. FEDERICO BARRÉTO

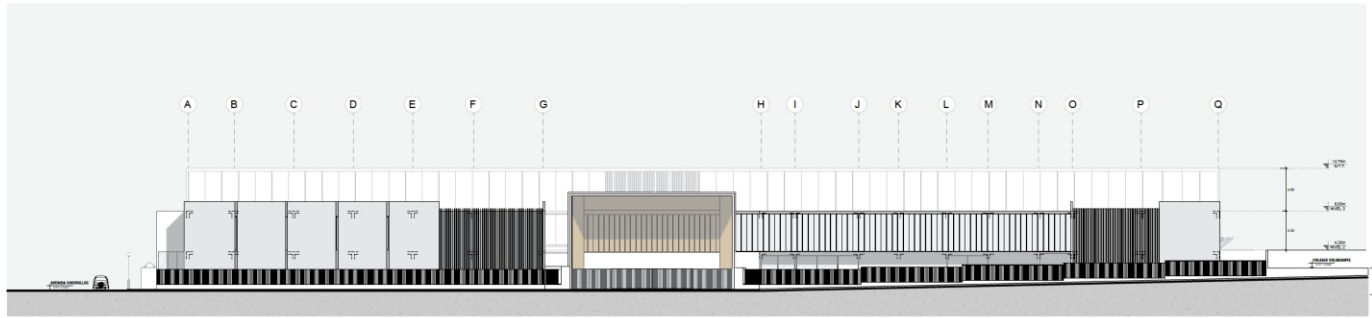


ELEVACIÓN FRONTAL EXTERNA
 ESCALA 1/200
 DISEÑO DE LA INFRAESTRUCTURA EDUCATIVA EN LA I.E. FEDERICO BARRETO

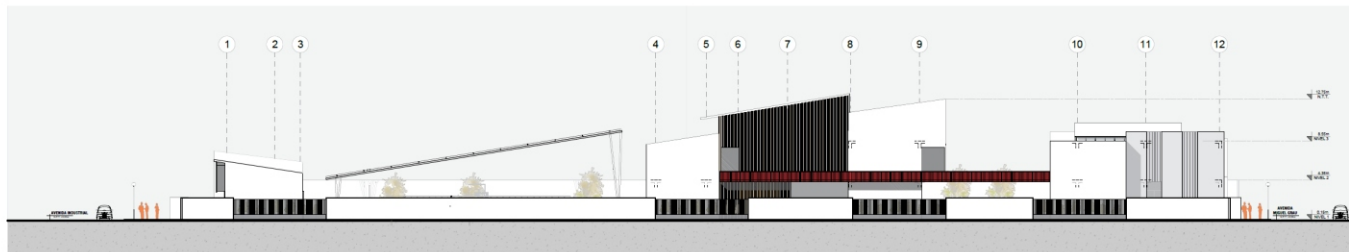

ELEVACIÓN LATERAL EXTERNA
 ESCALA 1/200
 DISEÑO DE LA INFRAESTRUCTURA EDUCATIVA EN LA I.E. FEDERICO BARRETO

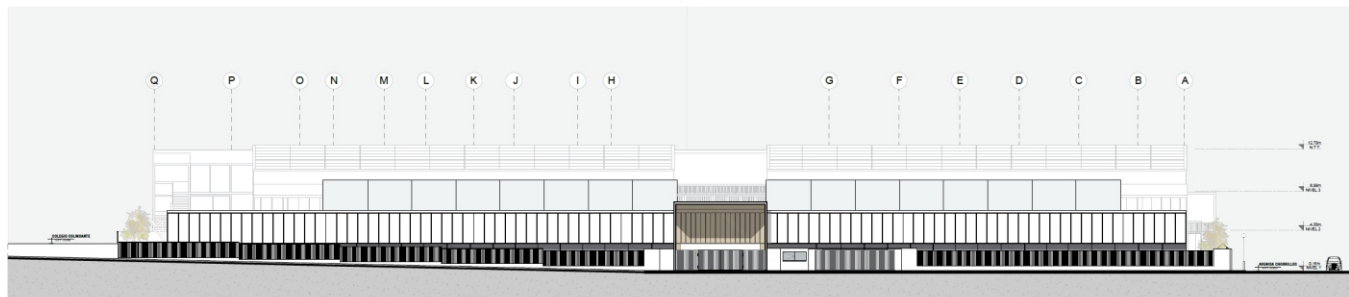

ELEVACIÓN POSTERIOR EXTERNA
 ESCALA 1/200
 DISEÑO DE LA INFRAESTRUCTURA EDUCATIVA EN LA I.E. FEDERICO BARRETO

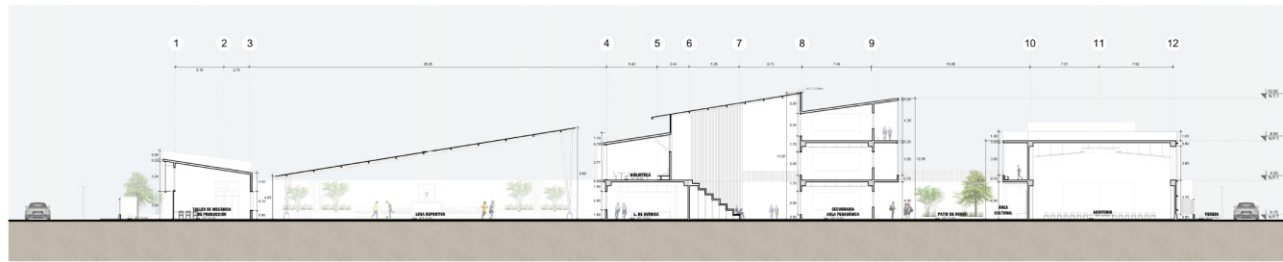

CORTE A-A'
 ESCALA 1:200
 DISEÑO DE LA INFRAESTRUCTURA EDUCATIVA EN LA I.E. FEDERICO BARRETO



CORTE B-B'
 ESCALA 1:200
 DISEÑO DE LA INFRAESTRUCTURA EDUCATIVA EN LA I.E. FEDERICO BARRETO



CORTE C-C'
 ESCALA 1:200
 DISEÑO DE LA INFRAESTRUCTURA EDUCATIVA EN LA I.E. FEDERICO BARRETO



CORTE D-D'
 ESCALA 1:200
 DISEÑO DE LA INFRAESTRUCTURA EDUCATIVA EN LA I.E. FEDERICO BARRETO



CORTE E-E'
 ESCALA 1:200
 DISEÑO DE LA INFRAESTRUCTURA EDUCATIVA EN LA I.E. FEDERICO BARRETO