"CENTRO PAISAJISTICO PARA LA ATENCION DE PERSONAS CON DISCAPACIDAD MOTRIZ Y SENSORIAL EN EL DEPARTAMENTO DE TACNA - 2017 "

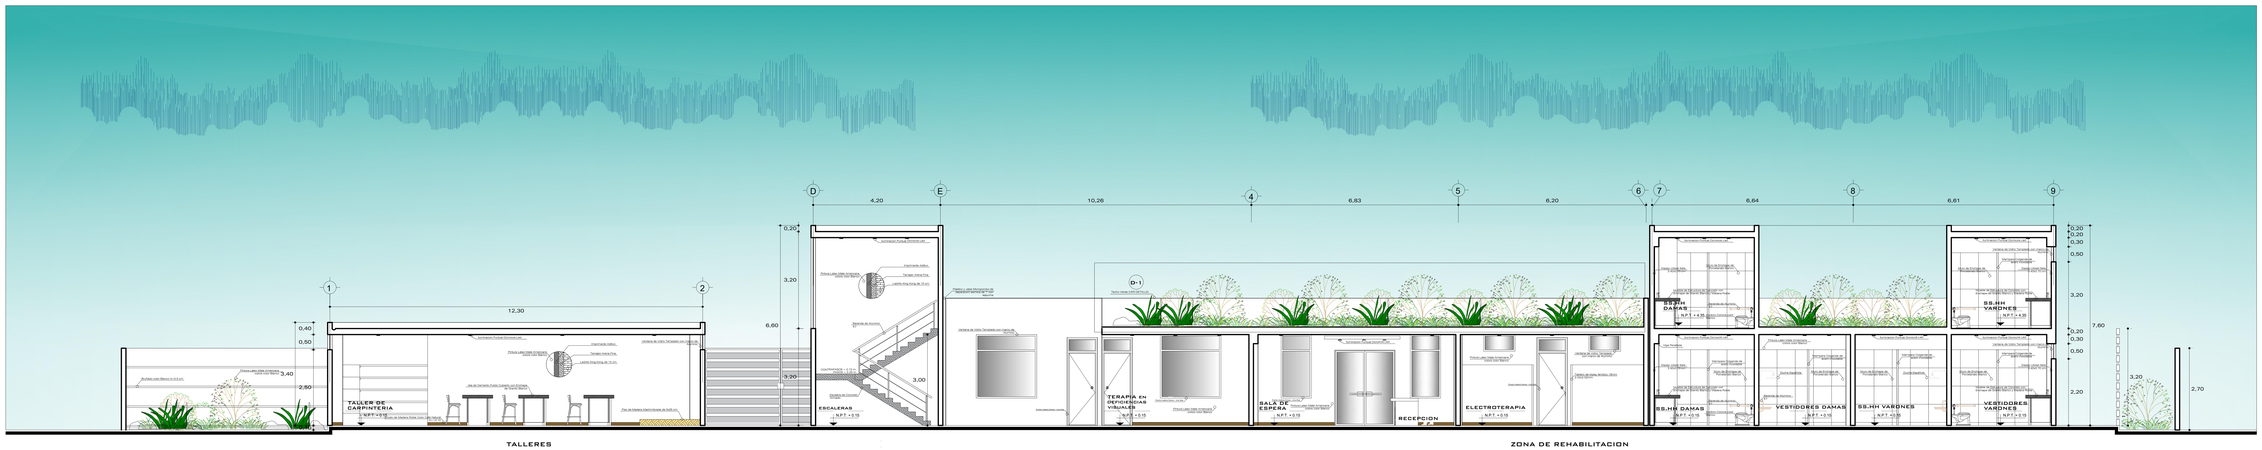

CORTE LONGITUDINAL A - A

ESC: 1:50

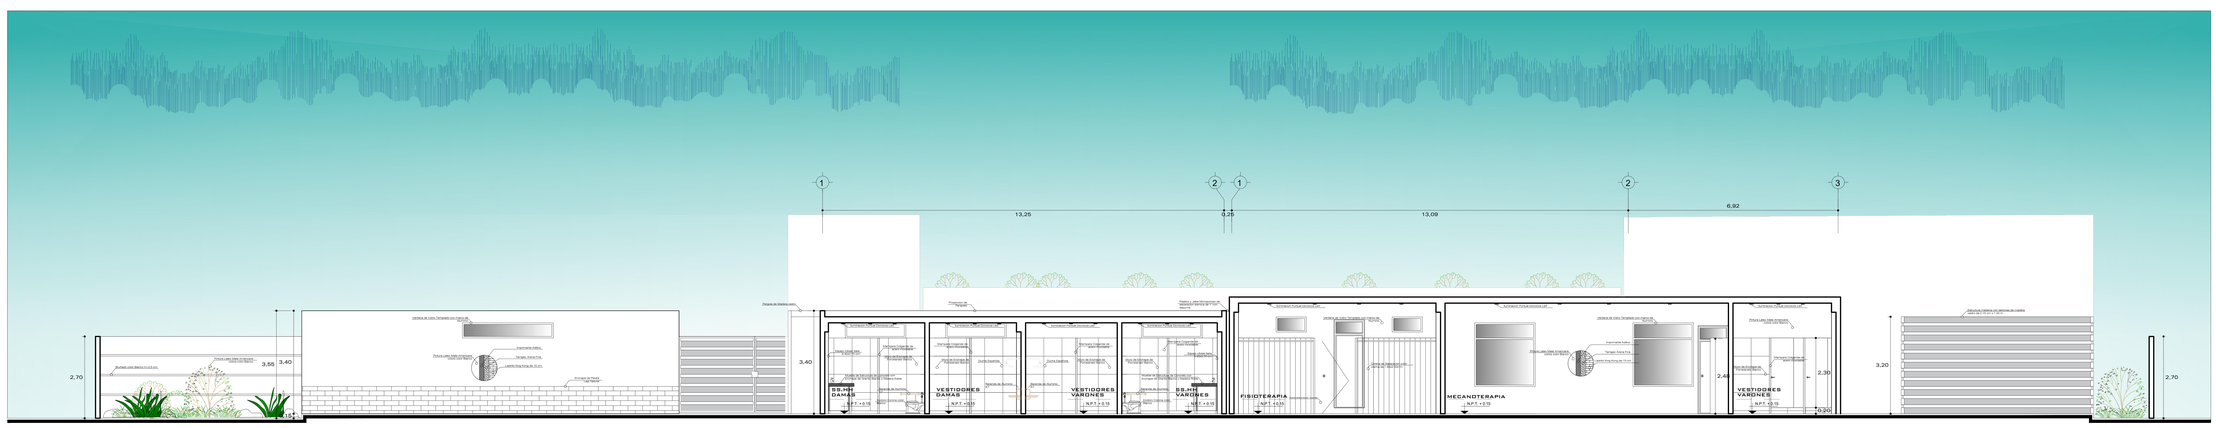

CORTE LONGITUDINAL B - B

ESC: 1:50

UNIVERSIDAD PRIVADA DE TACNA
FACULTAD DE ARQUITECTURA Y URBANISMO

PROYECTO: CENTRO PAISAJISTICO PARA LA ATENCION DE PERSONAS CON DISCAPACIDAD MOTRIZ Y SENSORIAL EN EL DEPARTAMENTO DE TACNA - 2017

V TALLER TUTORIAL DE TESIS

PLANO: CORTE TRANSVERSAL

ASESOR: ARQ. EDGAR MIGUEL HINOJOSA VEGA

TESISTA: BACH.ARQ.LUCIANA JIRON CASARETTO

ESCALA: 1/50 | FECHA: MARZO 2018 | Nº de LAMINA: A-13

"CENTRO PAISAJISTICO PARA LA ATENCION DE PERSONAS CON DISCAPACIDAD MOTRIZ Y SENSORIAL EN EL DEPARTAMENTO DE TACNA - 2017 "

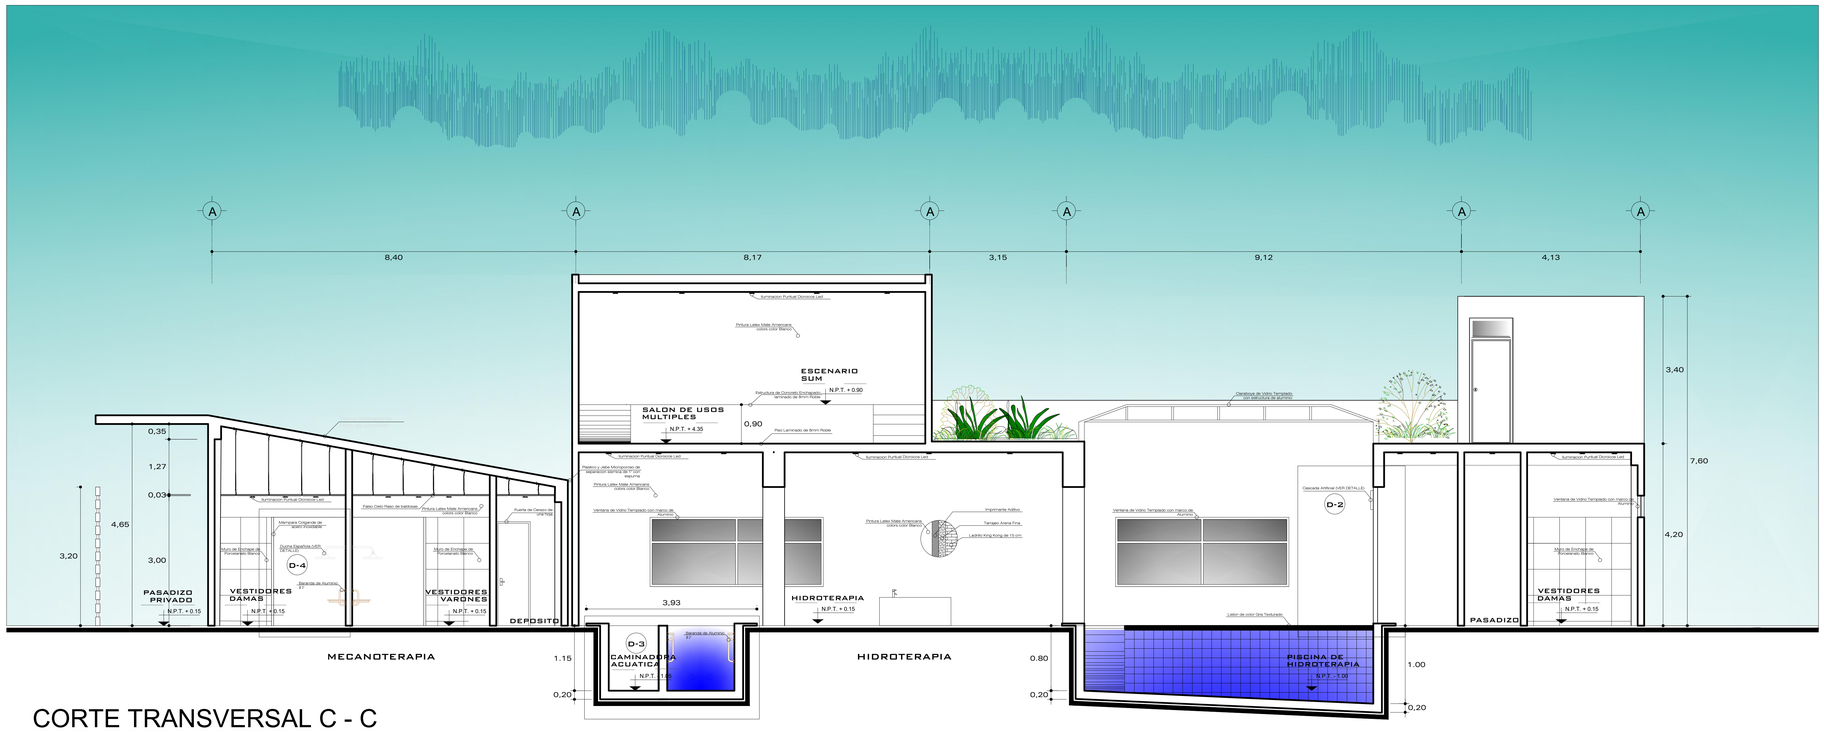

CORTE TRANSVERSAL C - C

ESC: 1:50

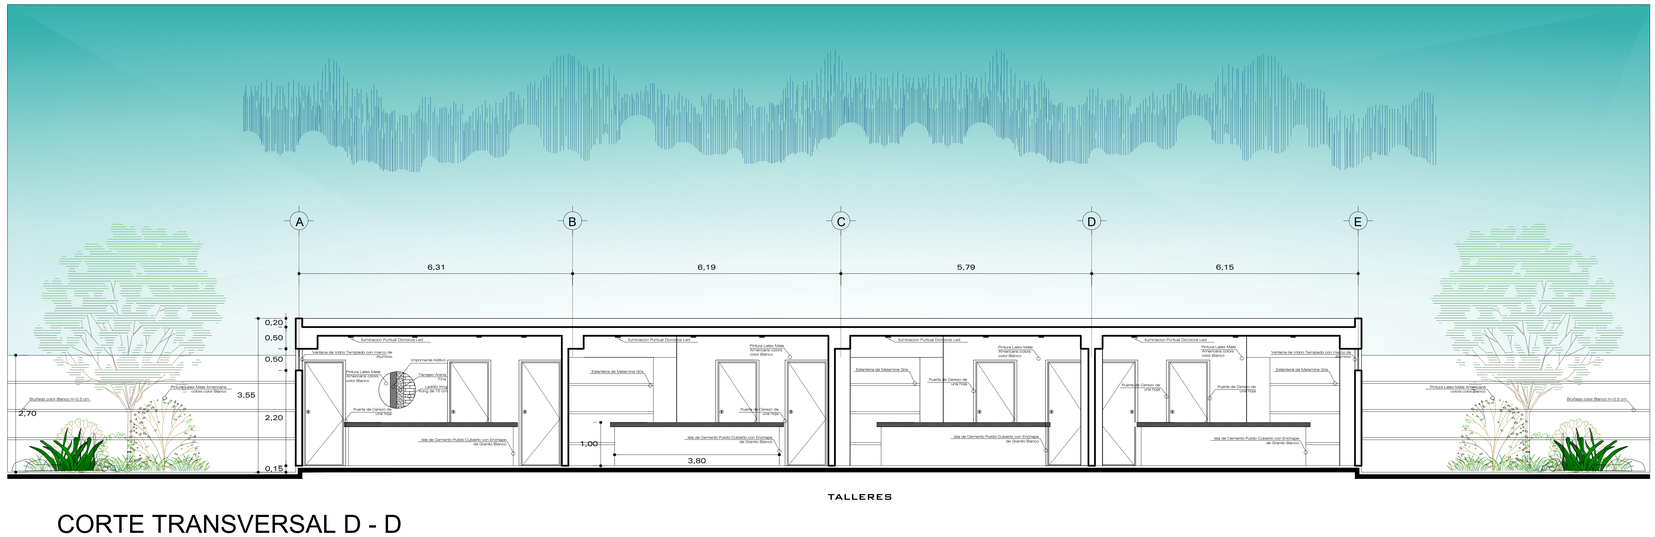

CORTE TRANSVERSAL D - D

ESC: 1:50

UNIVERSIDAD PRIVADA DE TACNA
FACULTAD DE ARQUITECTURA Y URBANISMO

PROYECTO: CENTRO PAISAJISTICO PARA LA ATENCION DE PERSONAS CON DISCAPACIDAD MOTRIZ Y SENSORIAL EN EL DEPARTAMENTO DE TACNA - 2017

V TALLER TUTORIAL DE TESIS

PLANO: CORTES TRANSVERSALES

ASESOR: ARQ. EDGAR MIGUEL HINOJOSA VEGA

TESISTA: BACH.ARQ.LUCIANA JIRON CASARETTO

ESCALA: 1/50

FECHA: MARZO 2018

Nº de LAMINA : A-14