



CENTRO DE SALUD MENTAL COMUNITARIO "VALLE POCOLLY"

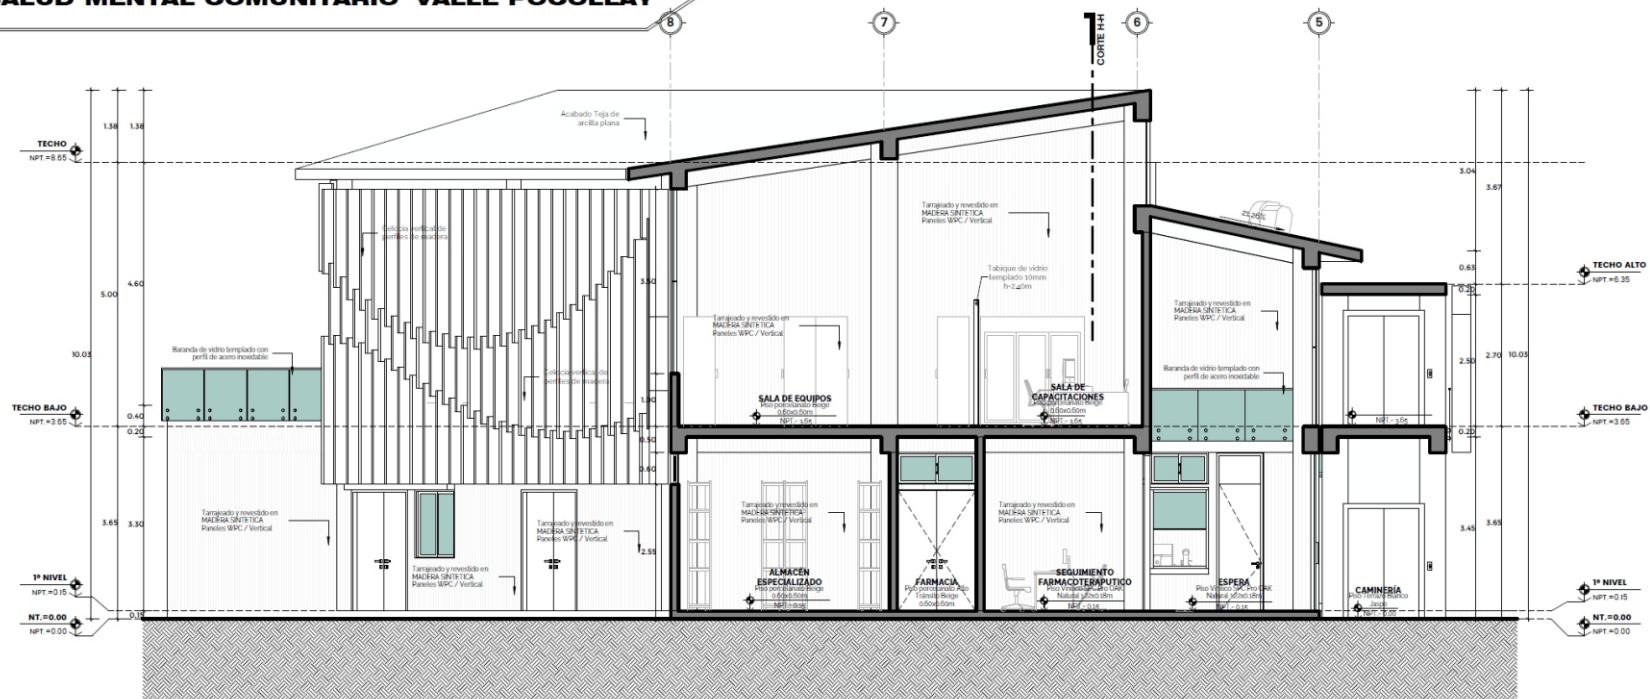

1 CORTE E-E
1:50

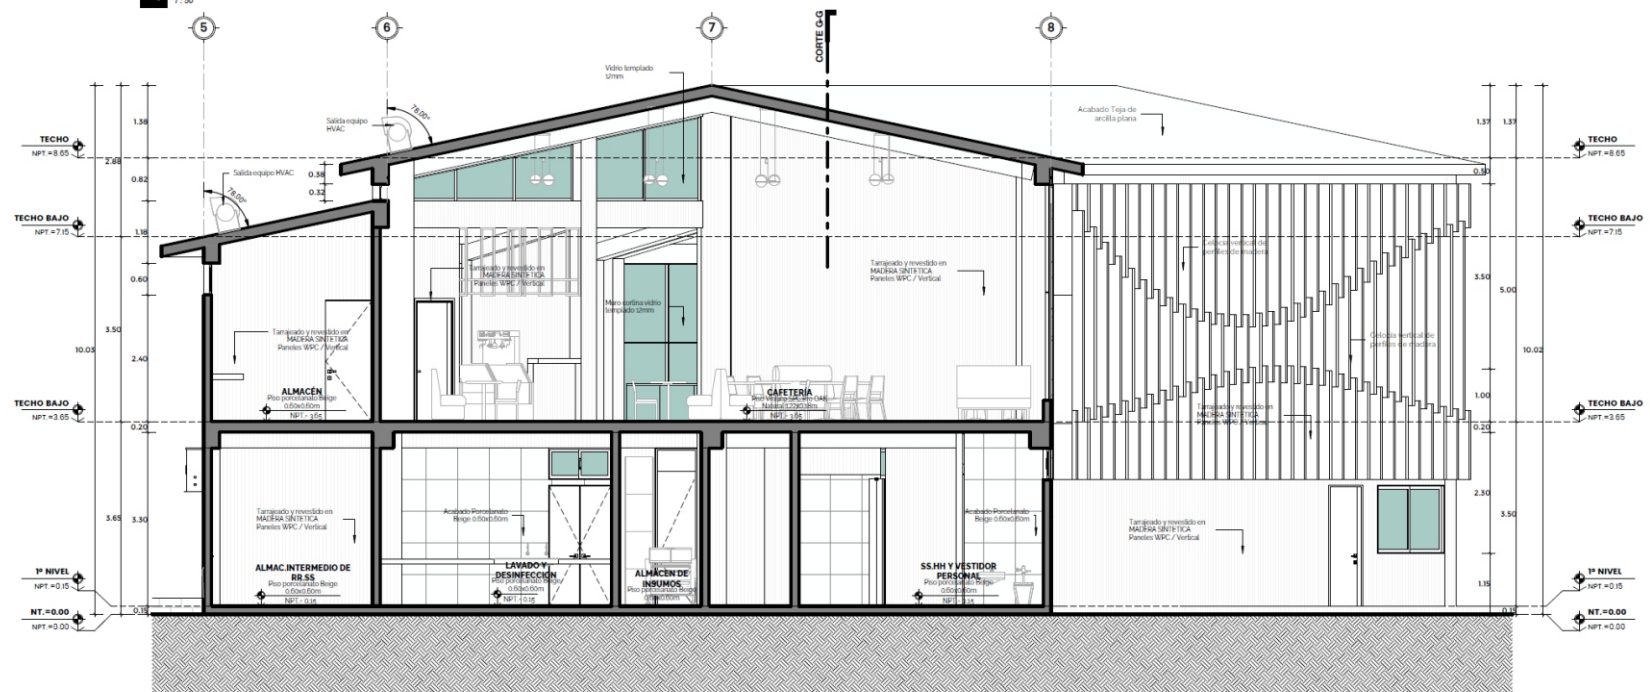

2 CORTE F-F
1:50



UNIVERSIDAD PRIVADA DE TACNA
FACULTAD DE ARQUITECTURA Y URBANISMO
ESCUELA PROFESIONAL DE ARQUITECTURA

ORIENTACION



LOCALIZACION



PROYECTO:

"CENTRO DE SALUD
MENTAL
COMUNITARIO: APLICACIÓN
DE LA ARQUITECTURA Y
RECREACIÓN TERAPÉUTICA
EN EL DISTRITO DE
POCOLLY, 2024"

ASESOR

ARQ. ALDO RAUL
GAMBETTA MOLTALVO

RESPONSABLE

BACH. ARQ. RUTH SOLEDAD
VILLA VILCA

PLANO

CORTES

AÑO

2025


ESCALA

INDICADA

LÁMINA

AR-17

CENTRO DE SALUD MENTAL COMUNITARIO "VALLE POCOLLAY"

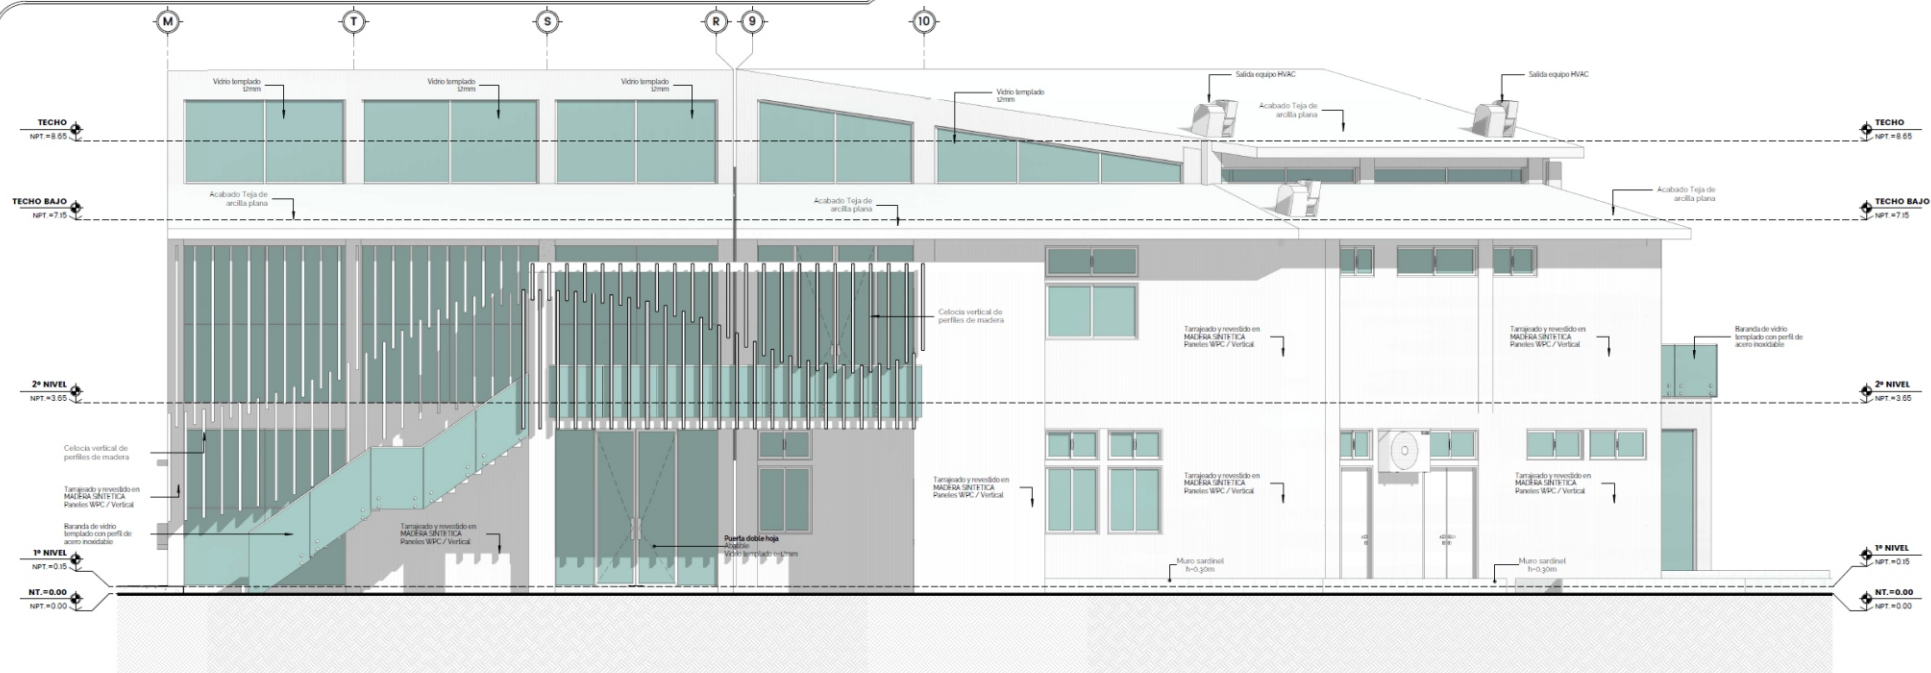


UNIVERSIDAD PRIVADA DE TACNA
FACULTAD DE ARQUITECTURA Y URBANISMO
ESCUELA PROFESIONAL DE ARQUITECTURA

ORIENTACION



LOCALIZACION

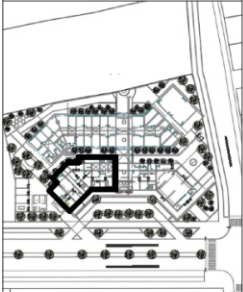

PROYECTO:

"CENTRO DE SALUD
MENTAL
COMUNITARIO: APLICACIÓN
DE LA ARQUITECTURA Y
RECREACIÓN TERAPÉUTICA
EN EL DISTRITO DE
POCOLLAY, 2024"

ASESOR

ARQ. ALDO RAUL
GAMBETTA MOLTALVO

RESPONSABLE

BACH. ARQ. RUTH SOLEDAD
VILLA VILCA

PLANO

ELEVACIONES

AÑO

2025

ESCALA


INDICADA

LÁMINA


AR-18



CENTRO DE SALUD MENTAL COMUNITARIO "VALLE POCOLLAY"

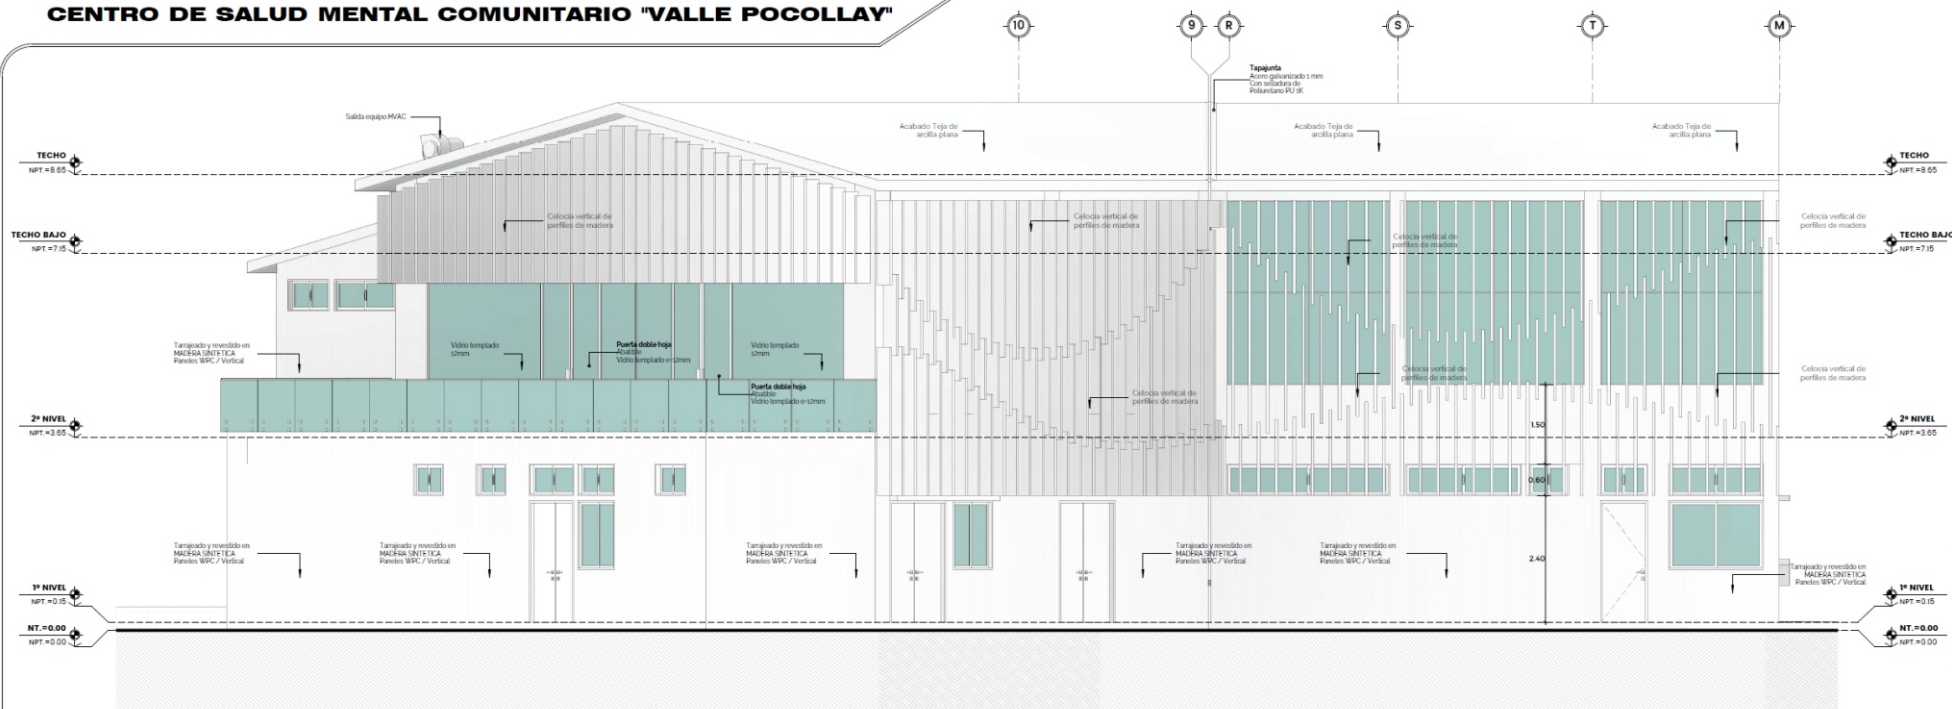

1 E-7
1:50

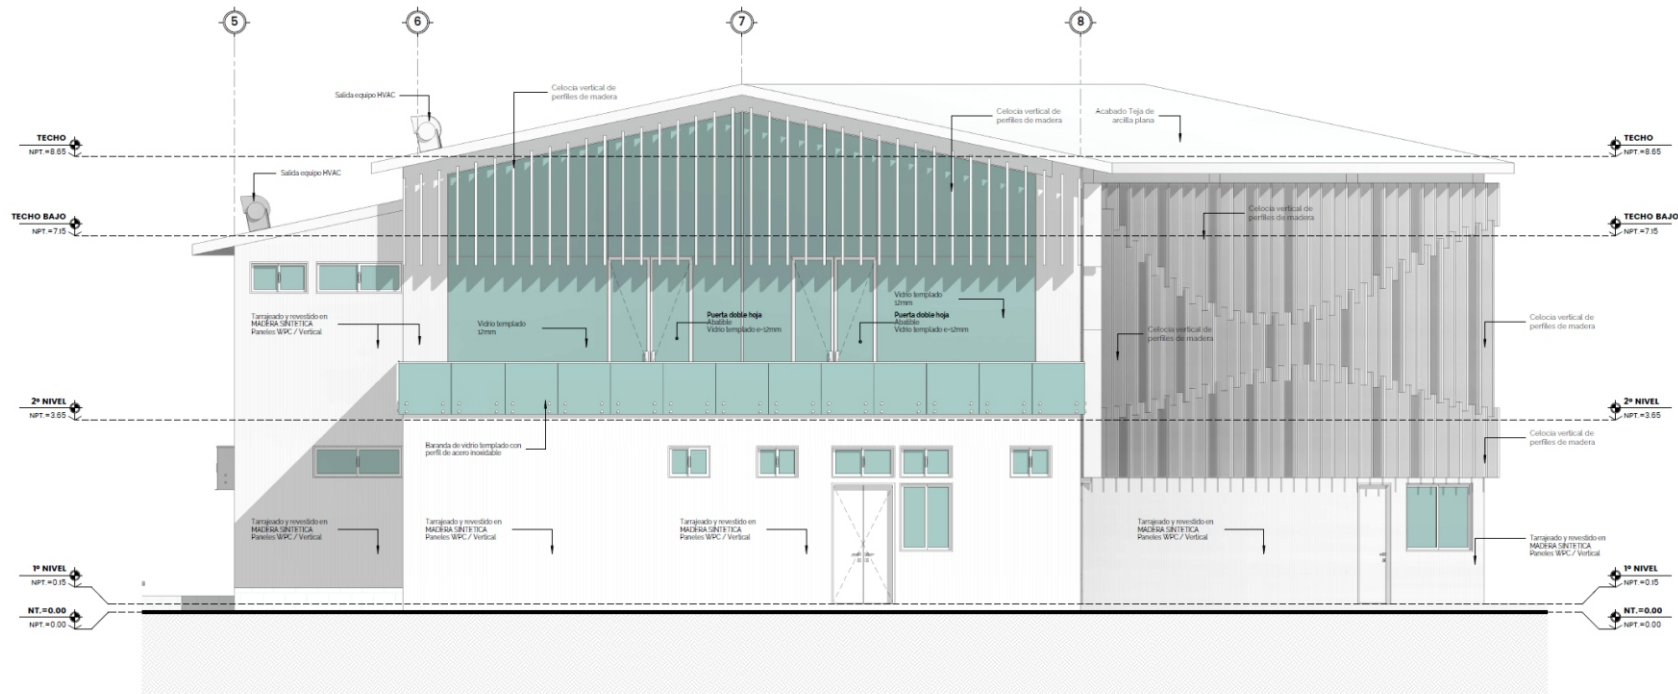

2 E-8
1:50



UNIVERSIDAD PRIVADA DE TACNA
FACULTAD DE ARQUITECTURA Y URBANISMO
ESCUELA PROFESIONAL DE ARQUITECTURA

ORIENTACION



LOCALIZACION



PROYECTO:

"CENTRO DE SALUD MENTAL COMUNITARIO: APLICACIÓN DE LA ARQUITECTURA Y RECREACIÓN TERAPÉUTICA EN EL DISTRITO DE POCOLLAY, 2024"

ASESOR

ARQ. ALDO RAUL GAMBETTA MOLTALVO

RESPONSABLE

BACH. ARQ. RUTH SOLEDAD VILLA VILCA

PLANO

ELEVACIONES

AÑO


2025

ESCALA


INDICADA

LÁMINA


AR-19

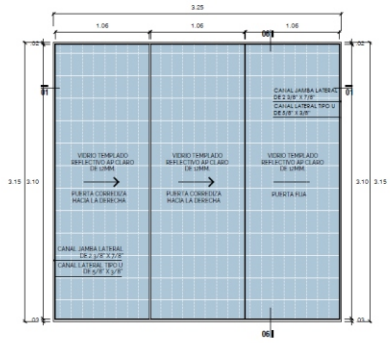CENTRO DE SALUD MENTAL COMUNITARIO "VALLE POCOLLAY"


ELEVACIÓN DE M-1
1 : 25

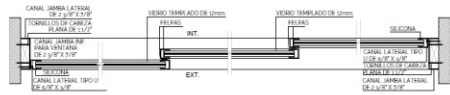



DETALLE DE MAMPARA - 1
1:5

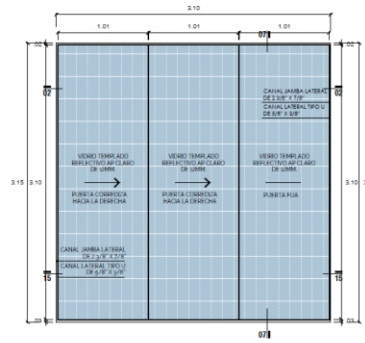


ELEVACIÓN DE M-2
1:25

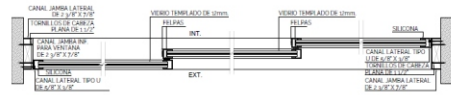


DETALLE DE MAMPARA - 2
1:5

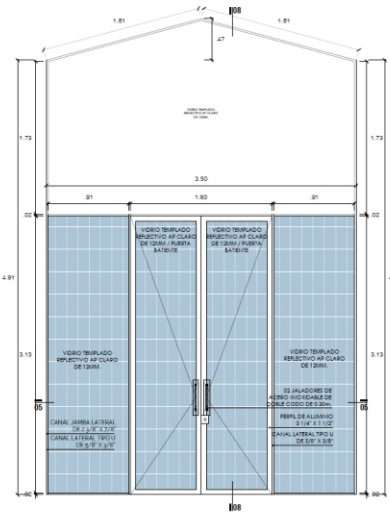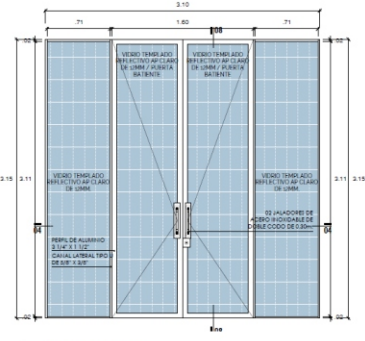ELEVACIÓN DE M-3
1 : 25

ELEVACIÓN DE M-4
1:26

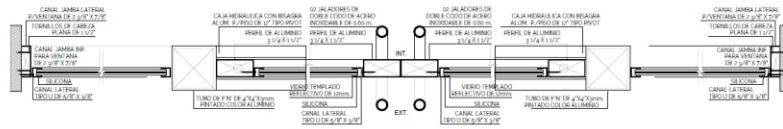


DETALLE DE MAMPARA - 3
1:5

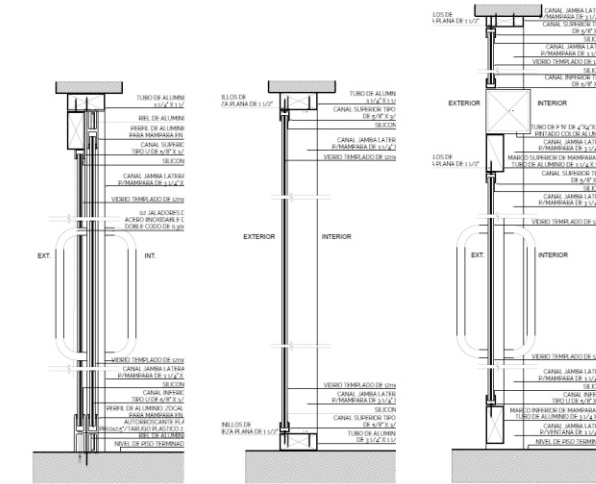


DETALLE DE MAMPARA - 1
1:5

DETALLE DE MAMPARA - 1
1:5

DETALLE DE MAMPARA - 1
1:5

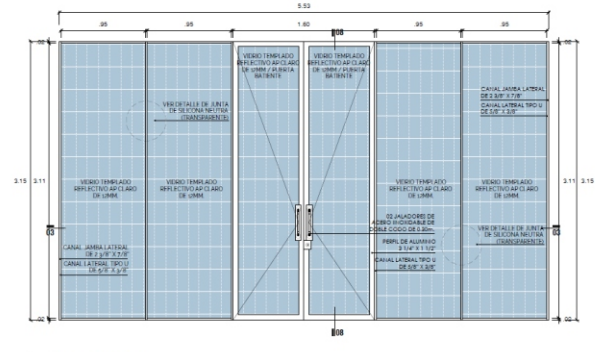

ELEVACIÓN DE M-5
1 : 25

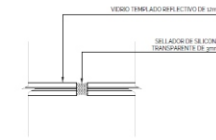

DETALLE DE JUNTA
1:2



UNIVERSIDAD PRIVADA DE TACNA
FACULTAD DE ARQUITECTURA Y URBANISMO
ESCUELA PROFESIONAL DE ARQUITECTURA

ORIENTACION



LOCALIZACION



PROYECTO:

**"CENTRO DE SALUD MENTAL
COMUNITARIO: APLICACIÓN
DE LA ARQUITECTURA Y
RECREACIÓN TERAPÉUTICA
EN EL DISTRITO DE
POCOLLAY, 2024"**

ASESOR
ARQ. ALDO RAUL
GAMBETTA MOLTALVO

BACH. ARQ. RUTH SOLEDAD
VILLA VILCA

PLANO

PLANTA DE DETALLES DE
MAMPARAS

2025

INDICADA

LÁMINA:

AD - 01



LOCALIZACION



PROYECTO:

**"CENTRO DE SALUD MENTAL
COMUNITARIO: APLICACIÓN
DE LA ARQUITECTURA Y
RECREACIÓN TERAPÉUTICA
EN EL DISTRITO DE
POCOLLAY, 2024"**

ASESOR
ARQ. ALDO RAUL
GAMBETTA MOLTALVO

BACH. ARQ. RUTH SOLEDAD
VILLA VILCA




PLANTA DE DETALLES DE BAÑOS


AÑO	2025
-----	------

ESCALA INDICADA




LAVINA:

AD - 04

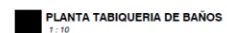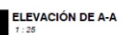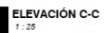


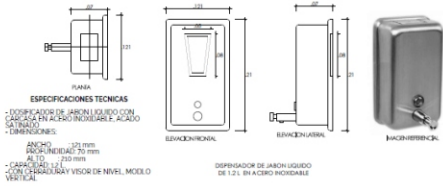


DETALLES DE DISPENSADOR DE JABÓN LÍQUIDO
1 : 5

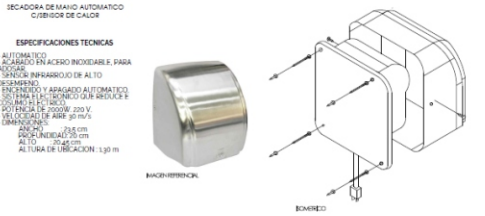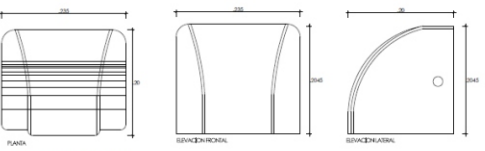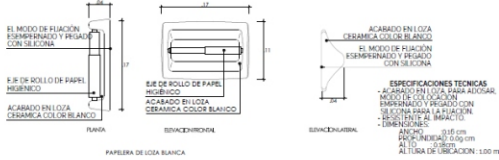

DETALLES DE SECADORA DE MANO
1 : 5

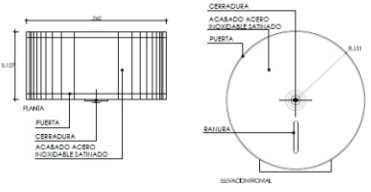


DETALLES DE DISPENSADOR DE PAPEL
1 : 5

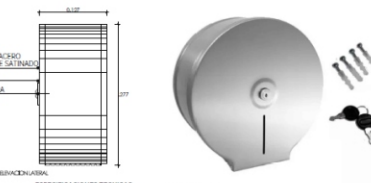


DETALLES DE DISPENSADOR DE PAPEL
1 : 5

DETALLES DE DISPENSADOR DE PAPEL
1 : 5

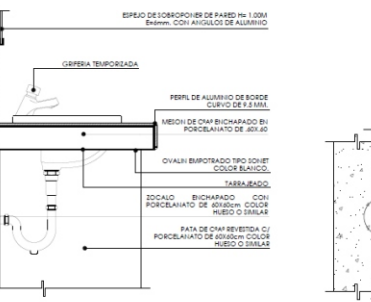


DETALLES DE DISPENSADOR DE PAPEL
1 : 5

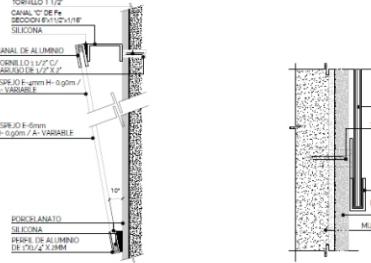

DETALLES DE DISPENSADOR DE PAPEL
1 : 5

DETALLES DE PAPELERA DE LOZA
1 : 5

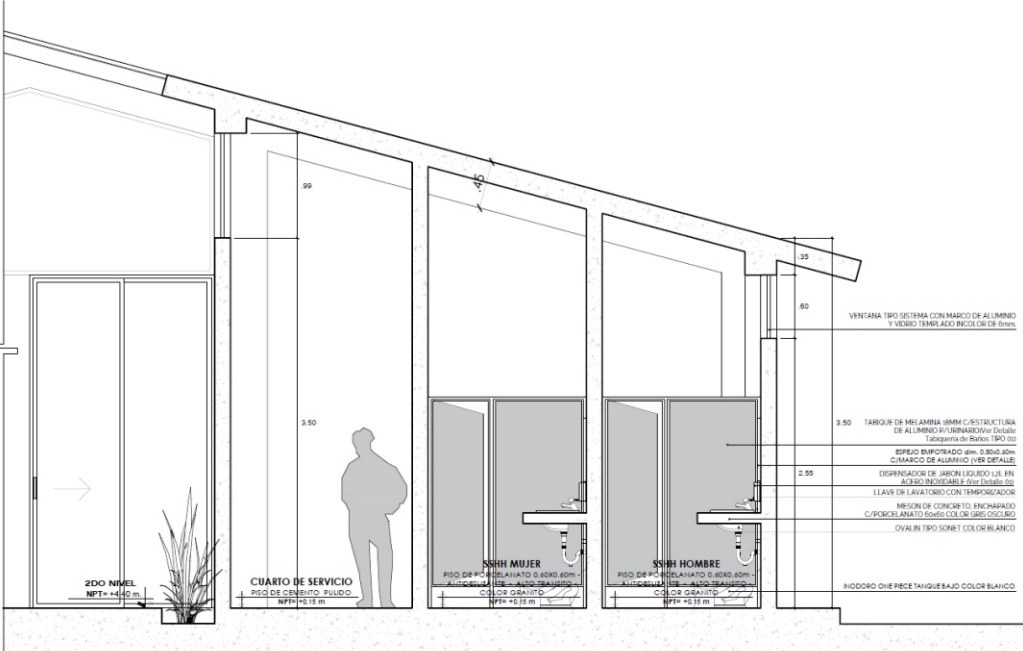

ELEVACIÓN B-B
1 : 25



UNIVERSIDAD PRIVADA DE TACNA
FACULTAD DE ARQUITECTURA Y URBANISMO
ESCUELA PROFESIONAL DE ARQUITECTURA

ORIENTACION



LOCALIZACION



PROYECTO:

"CENTRO DE SALUD MENTAL
COMUNITARIO: APLICACIÓN
DE LA ARQUITECTURA Y
RECREACIÓN TERAPÉUTICA
EN EL DISTRITO DE
POCOLLAY, 2024"

ASESOR
ARQ. ALDO RAUL
GAMBETTA MOLTALVO


RESPONSABLE
BACH. ARQ. RUTH SOLEDAD
VILLA VILCA

PLANO
PLANTA DE DETALLES DE BAÑOS


AÑO
2025
ESCALA
INDICADA

LAMINA


AD - 05

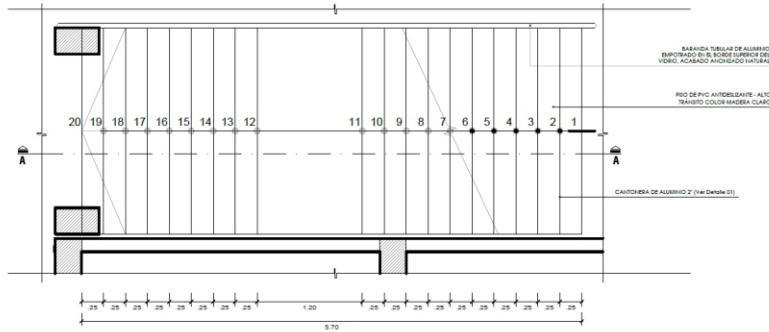CENTRO DE SALUD MENTAL COMUNITARIO "VALLE POCOLLAY"


PLANTA DE ESCALERA EC-1
1 : 20

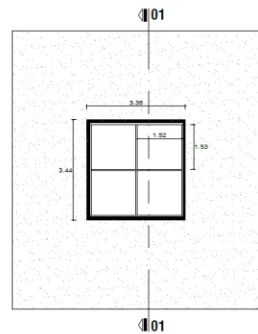


VISTA EN PLANTA POLICARBONATO
1 : 75

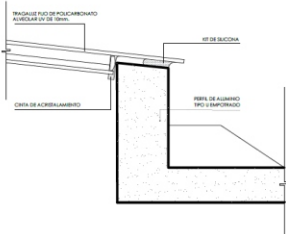


DETALLE COBERTURA
1 : 75

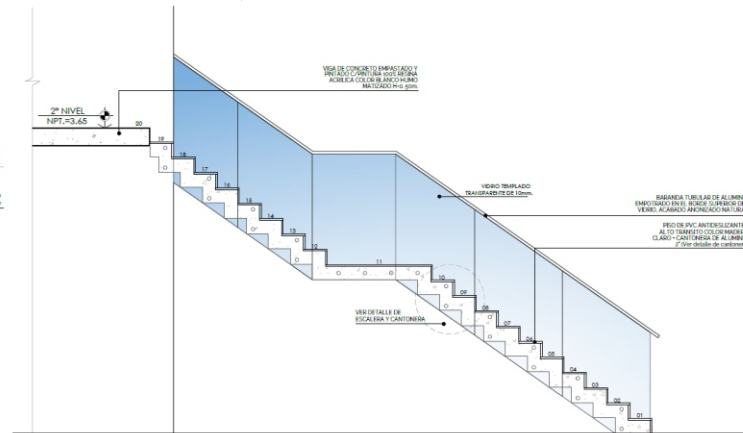

CORTE A-A DE ESCALERA EC-1

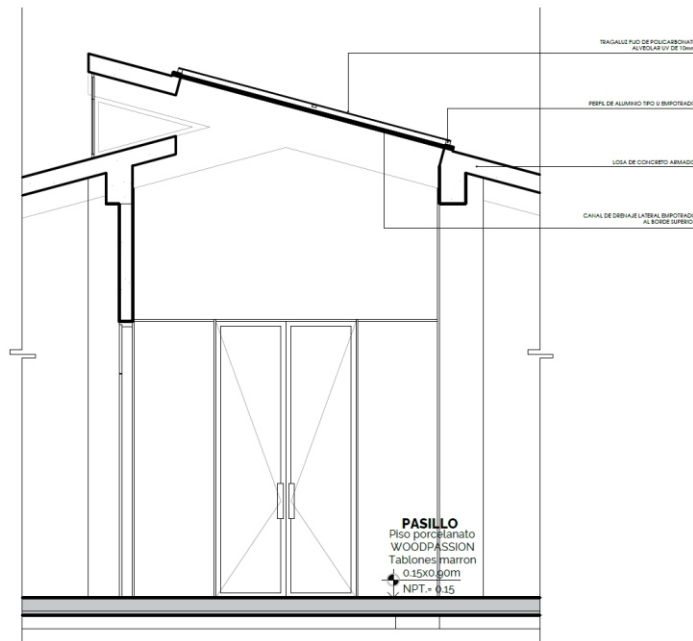

ELEVACIÓN DE TRAGALUZ
1:25

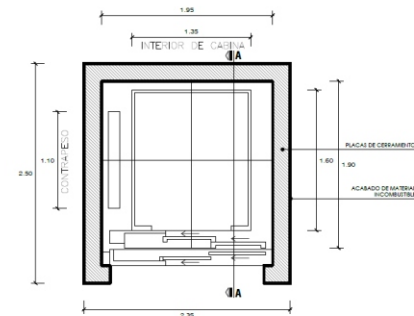PLANTA DE ELEVADOR
1:25

ACABADO DE CABINA "RIVIERA"

FUENTE:

LA CABA SERA DE ACERO, DE APERTURA LATERAL DE OPERACION AUTOMATICA PARA ENTRADA LIBRE DE 1500 de ANCHO POR 2100 de ALTO, ACABADA EN ACERO INOXIDABLE.

PANELES

DEL FRONTAL, Y LOS LATERALES EN ACERO INOXIDABLE Y DE FONDO ENCHAPADO CON "MOLINO" DE RECOBERTIVO ANILINADO COLOR PISO ACABADO CON BARNIZ TEXNO BRILANTE.

ESPEJO

AL FONDO Y A TODO LO LARGO, DE 0,80m de ANCHO DELANTE DEL ESPEJO DE 2,00 m DEL VISO DE LA CABA DE COLOCAR UN PLASMAN EN ACERO INOXIDABLE ESPEJADO.

ILUMINACION

FALSO CIELO RASO O PLAFON MODELO MIRROR


ACABADO DE PISO

PISO REBAJADO Y PREPARADO PARA LLEVAR PISO VINILICO "BURVILLE", COLOR GRIS DE 1,40 m, QUE SERA SUMINISTRADO E INSTALADO POR EL CLIENTE.



DETALLE DE CANTONERA
1:3

DETALLE DE ESCALERA
1 - 10

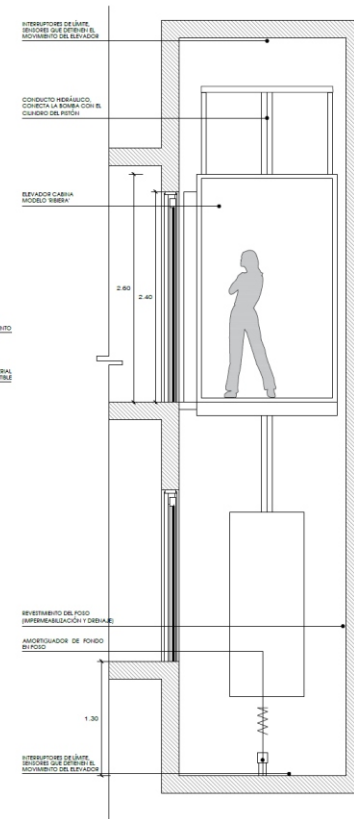

CORTE 1-1 (ELEVADOR)
1:25



UNIVERSIDAD PRIVADA DE TACNA
FACULTAD DE ARQUITECTURA Y URBANISMO
ESCUELA PROFESIONAL DE ARQUITECTURA

ORIENTACION



LOCALIZACION



PROYECTO:

**"CENTRO DE SALUD MENTAL
COMUNITARIO: APLICACIÓN
DE LA ARQUITECTURA Y
RECREACIÓN TERAPÉUTICA
EN EL DISTRITO DE
POCOLLAY, 2024"**

ASESOR
ARQ. ALDO RAUL
GAMBETTA MOLTALVO

BACH. ARQ. RUTH SOLEDAD
VILLA VILCA

PLANO

PLANTA DE DETALLES DE
ESCALERA, ASCENSOR
Y TRAGALUZ

2025

INDICADA

LASENA:

AD - 06