

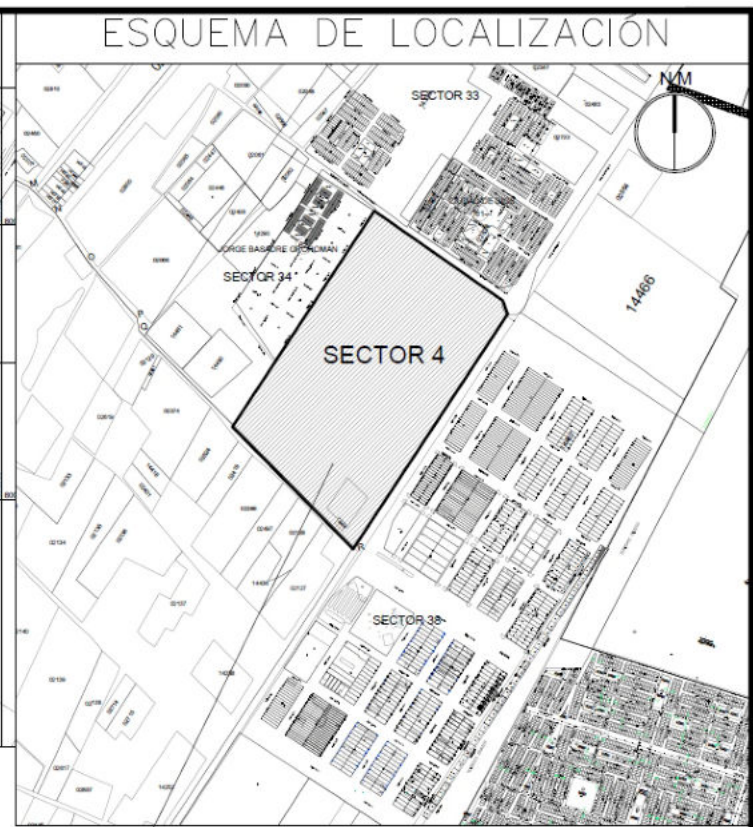
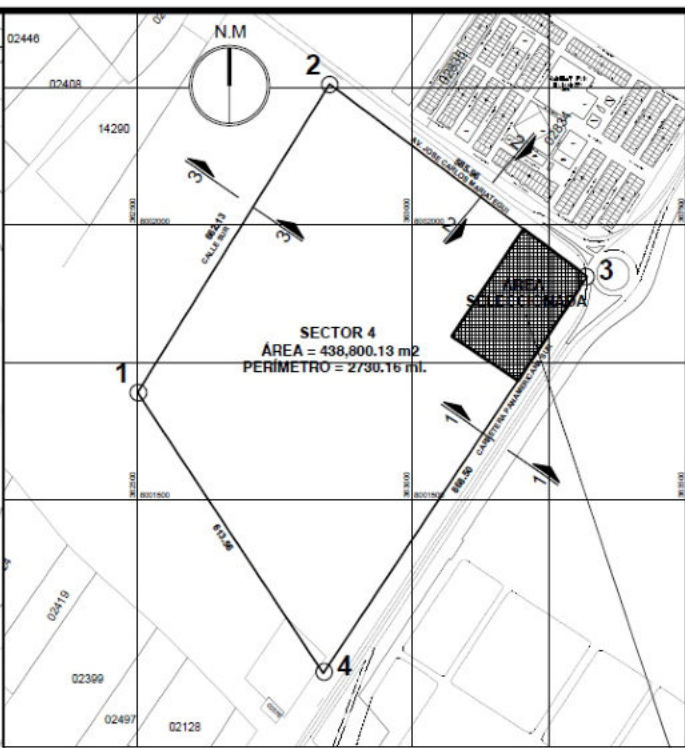
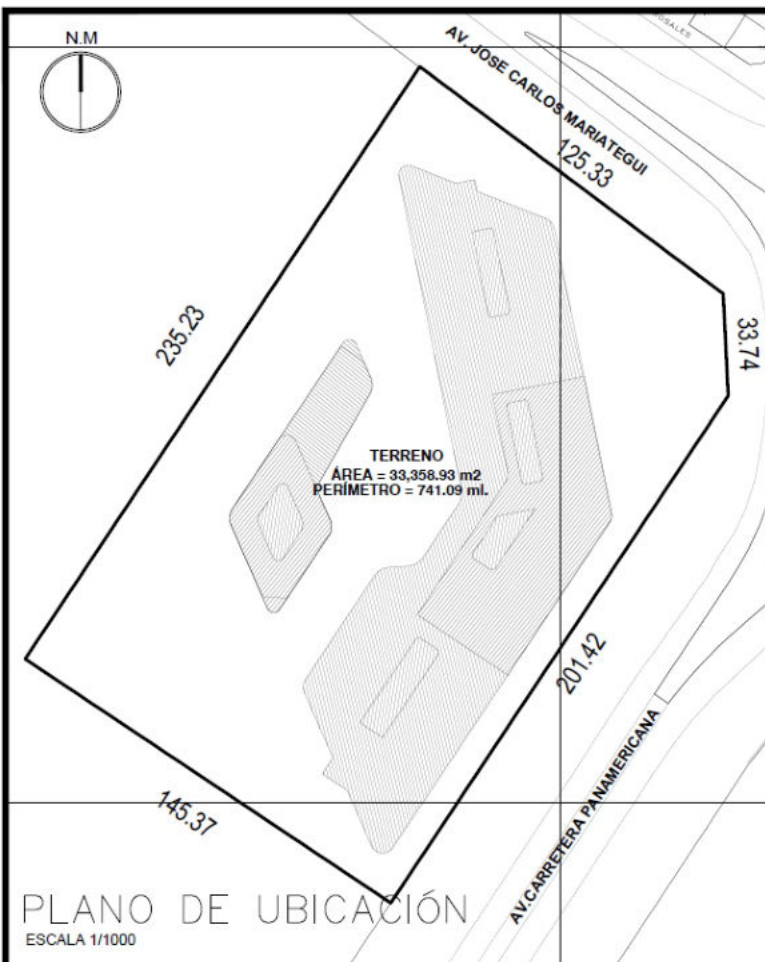
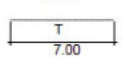


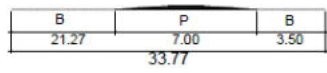

TERRENO DEL PREDIO N°04 LOCALIZACION DEL PROYECTO
ESCALA 1/10 000

PLANO DE LOCALIZACIÓN
ESCALA 1/20,000

CUADRO DE DATOS TECNICOS					
VERTICE	LADO	DISTANCIA	ANG. INTERNO	ESTE	NORTE
1	1-2	962.130	154°34'33"	362500.283	8001934.868
2	2-3	585.970	85°10'43"	362660.601	8002266.928
3	3-4	968.560	93°09'37"	363319.979	8001906.299
4	4-1	813.680	67°07'42"	362838.862	8001183.273
TOTAL		2730.15 ML	360°00'00"		
SUMATORIA DE ANG. INTERN.			360°00'00"		
ERROR ACUMULADO			00°00'00"		

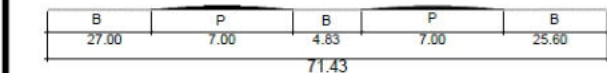


AV. CARRETERA PANAMERICANA
SECCIÓN 1-1'

AV. CARLOS JOSE MARIATEGUI
SECCIÓN 2-2'

CALLE SUR
SECCIÓN 3-3'

CUADRO NORMATIVO			CUADRO DE ÁREAS (m²)						
PARAMETROS	NORMATIVO	PROYECTO	PISOS/ NIVELES						SUB TOTAL
				Nueva (*)	Existente	Demolición (**)	Ampliación	Remodelación (***)	
USOS	COMERCIO ESP.	CLUSTER DE SALUD	1° Piso	9,818.23 m²					9,818.23 m²
DENSIDAD NETA	---	---	2° Piso	9,788.07 m²					9,788.07 m²
COEF. DE EDIFICACIÓN	1.20 - 2.10	0.97	3° Piso	9,788.07 m²					9,788.07 m²
% ÁREA LIBRE	30%	70.57%	4° Piso	2,900.01 m²					2,900.01 m²
ALTURA MÁXIMA	5 Pisos/22.50m.	4 Pisos/21.15m.							
RETIRO MINIMO	Frontal	---							
	Lateral	---							
	Posterior	---	(****)						
ALINEAMIENTO FACHADA	Alineado	Retranqueada	ÁREA PARCIAL						
ÁREA DE LOTE NORMATIVO	---	33,358.93 m²	ÁREA TECHADA TOTAL						32,294.38 m²
FRENTE MÍNIMO NORMATIVO	---	868.50 ml	ÁREA DEL TERRENO						33,358.93 m²
N° ESTACIONAMIENTO	---	---	ÁREA LIBRE				(70.57)%		23,540.70 m²

ZONIFICACIÓN :		C-5
ÁREA DE ESTRUCTURACIÓN URBANA :		
DEPARTAMENTO	:	TACNA
PROVINCIA	:	TACNA
DISTRITO	:	TACNA
URBANIZACIÓN	:	COPARE
NOMBRE DE VÍA	:	CARRETERA PANAMERICANA SUR 1308
N° DE INMUEBLE	:	SECTOR 4
MANZANA	:	04
LOTE	:	04
SUB LOTE	:	
PRESENTADO POR:		BACH. ARQ. SERLÉM RAÚL LARICO SARMIENTO
PROYECTO :		DISEÑO ARQUITECTONICO DE UN CLÚSTER DE SALUD ESPECIALIZADO EN CIRUGÍA ESTÉTICA, ODONTOLOGÍA Y OFTALMOLOGÍA, BASADO EN CRITERIOS DE ARQUITECTURA TERAPÉUTICA, EN LA CIUDAD DE TACNA
PLANO:		UBICACIÓN Y LOCALIZACIÓN
ESCALA:		INDICADA
FECHA:		JULIO 2026
		LÁMINA:
		U-01

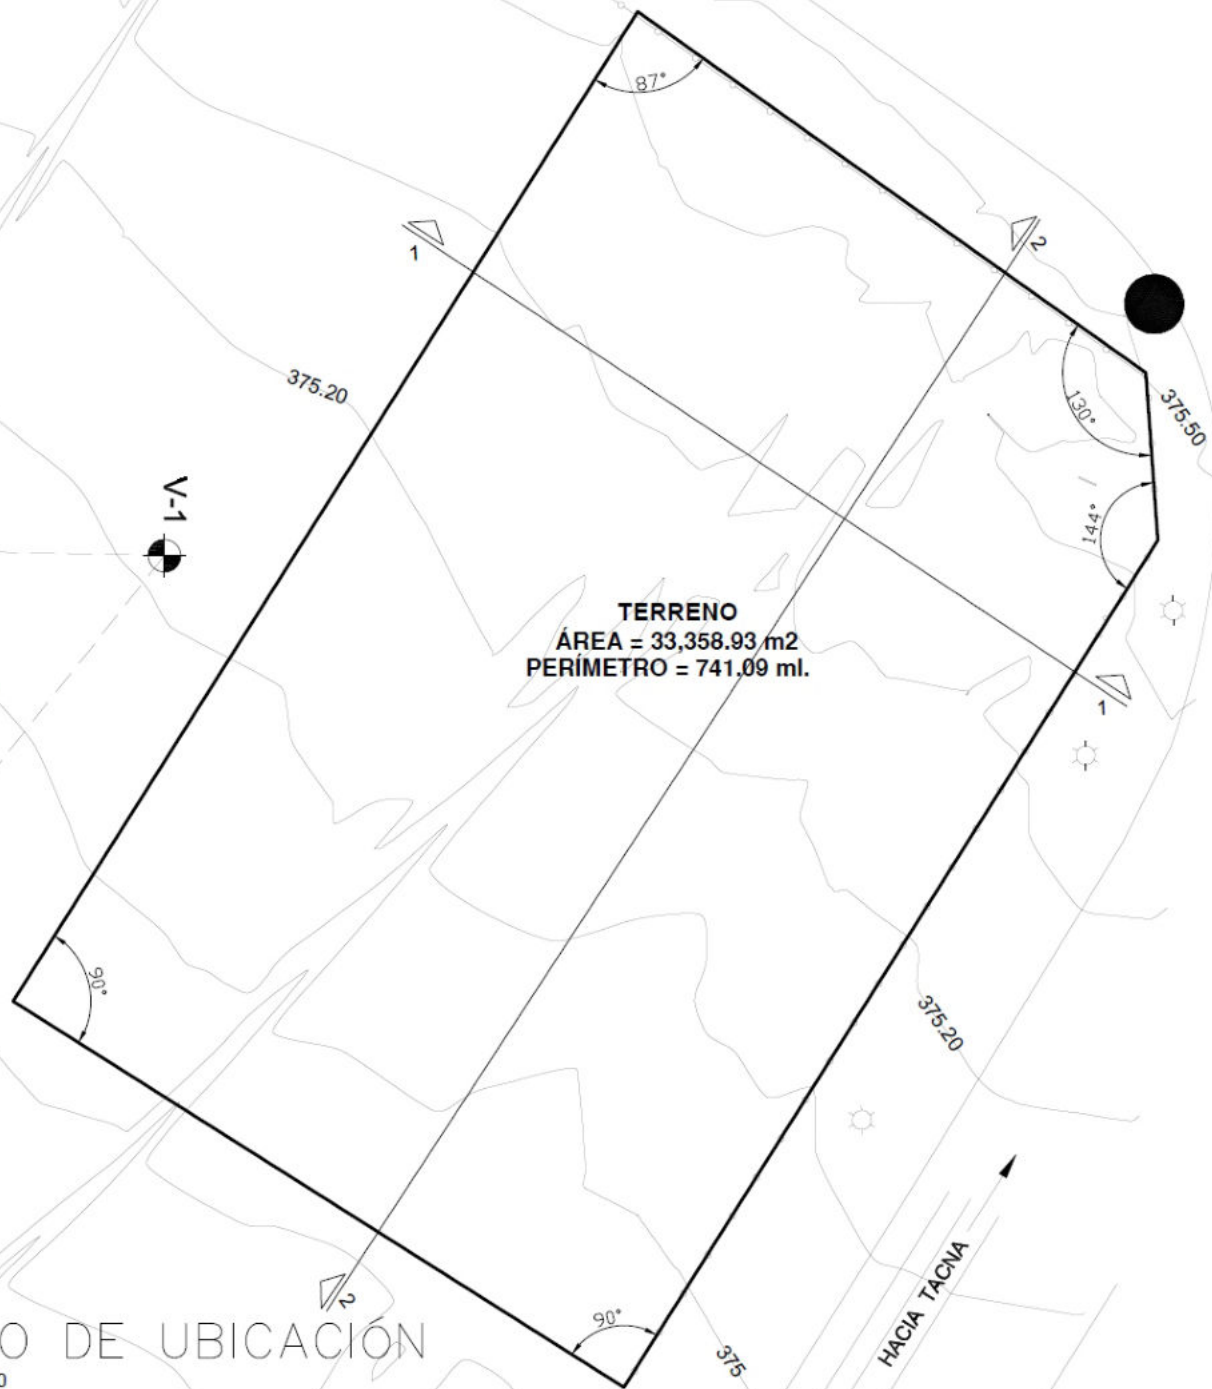

PLANO DE UBICACIÓN

ESCALA 1/1100

SECCIONES

SECCIONES TRANSVERSALES
ESC. 1:400



SECCIONES LONGITUDINALES
ESC. 1:400



LEYENDA

	BENCH MARK
	BUZON
	POSTE DE ALUMBRADO EXISTENTE
	CERCO DE ALAMBRE DE PUAS
	CURVAS

ÁREA DE ESTRUCTURACIÓN URBANA :

DEPARTAMENTO	: TACNA
PROVINCIA	: TACNA
DISTRITO	: TACNA
URBANIZACIÓN	: COPARE
NOMBRE DE VÍA	: CARRETERA PANAMERICANA SUR 1308
N° DE INMUEBLE	: SECTOR 4
MANZANA	: 04
LOTE	: 04

NORTE	: AV. CARLOS JOSE MARIATEGUI
SUR	: PROPIEDAD DE TERCEROS
ESTE	: CARRETERA PANAMERICANA SUR
OESTE	: CALLE SUR

PRESENTADO POR: BACH. ARQ. SERLÉM RAÚL LARICO SARMIENTO

PROYECTO :

DISEÑO ARQUITECTONICO DE UN CLÚSTER DE SALUD ESPECIALIZADO EN CIRUGÍA ESTÉTICA, ODONTOLOGÍA Y OFTALMOLOGÍA, BASADO EN CRITERIOS DE ARQUITECTURA TERAPÉUTICA, EN LA CIUDAD DE TACNA


PLANO: TOPOGRAFICO Y PERIMETRICO


ESCALA: INDICADA


FECHA: JULIO 2026

LÁMINA:


U-02

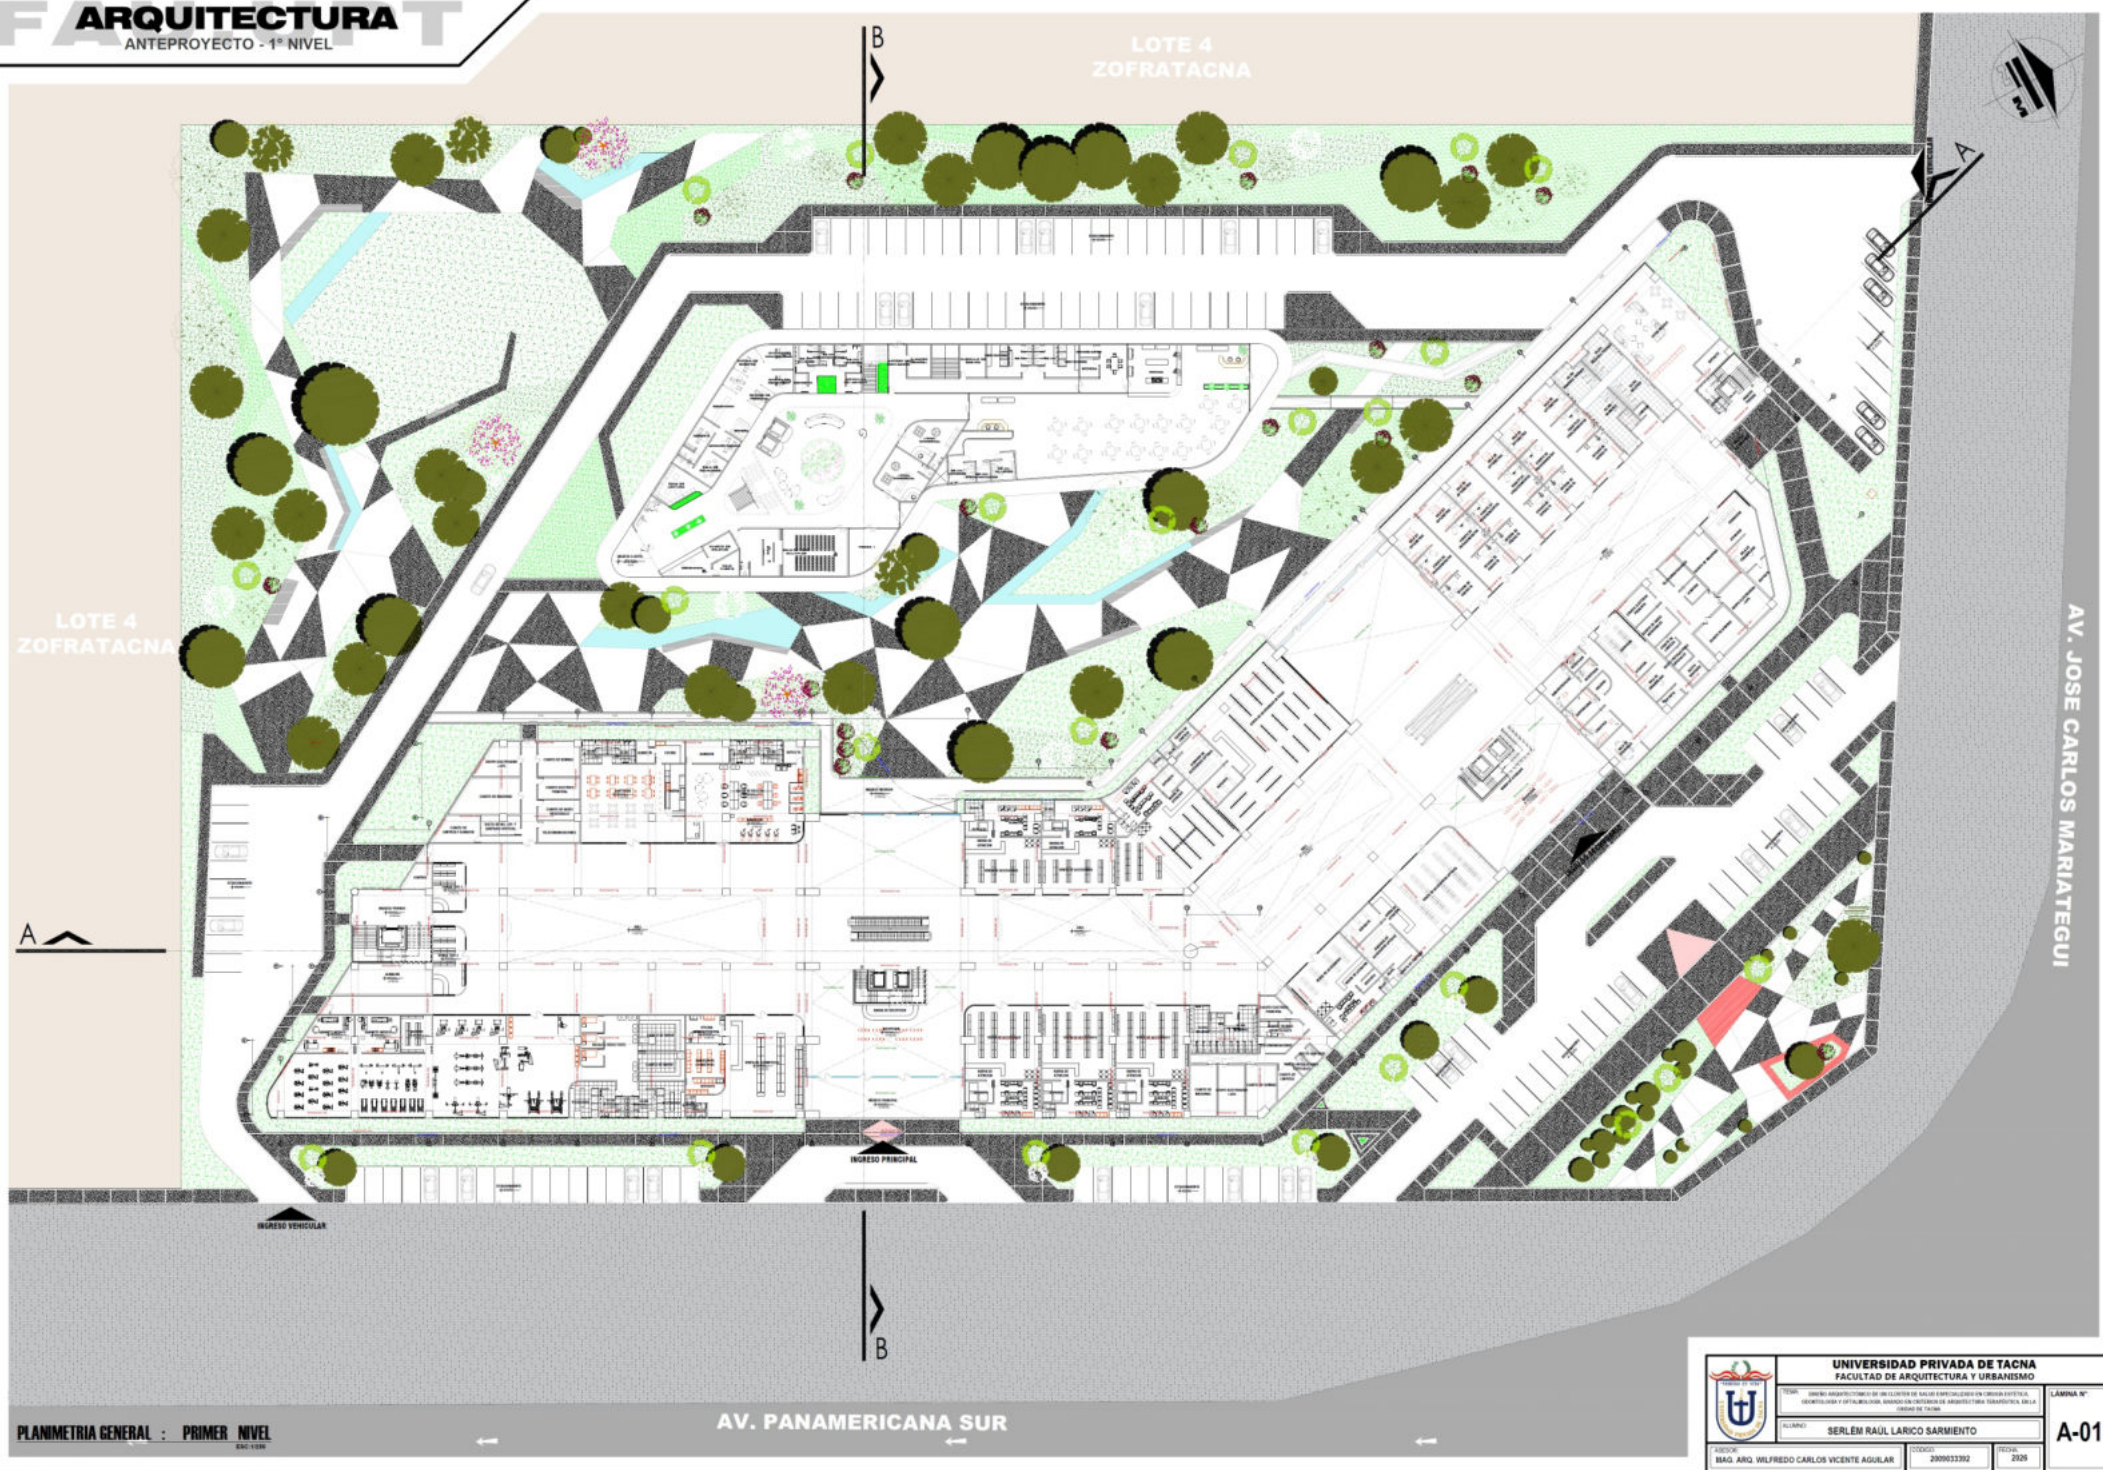


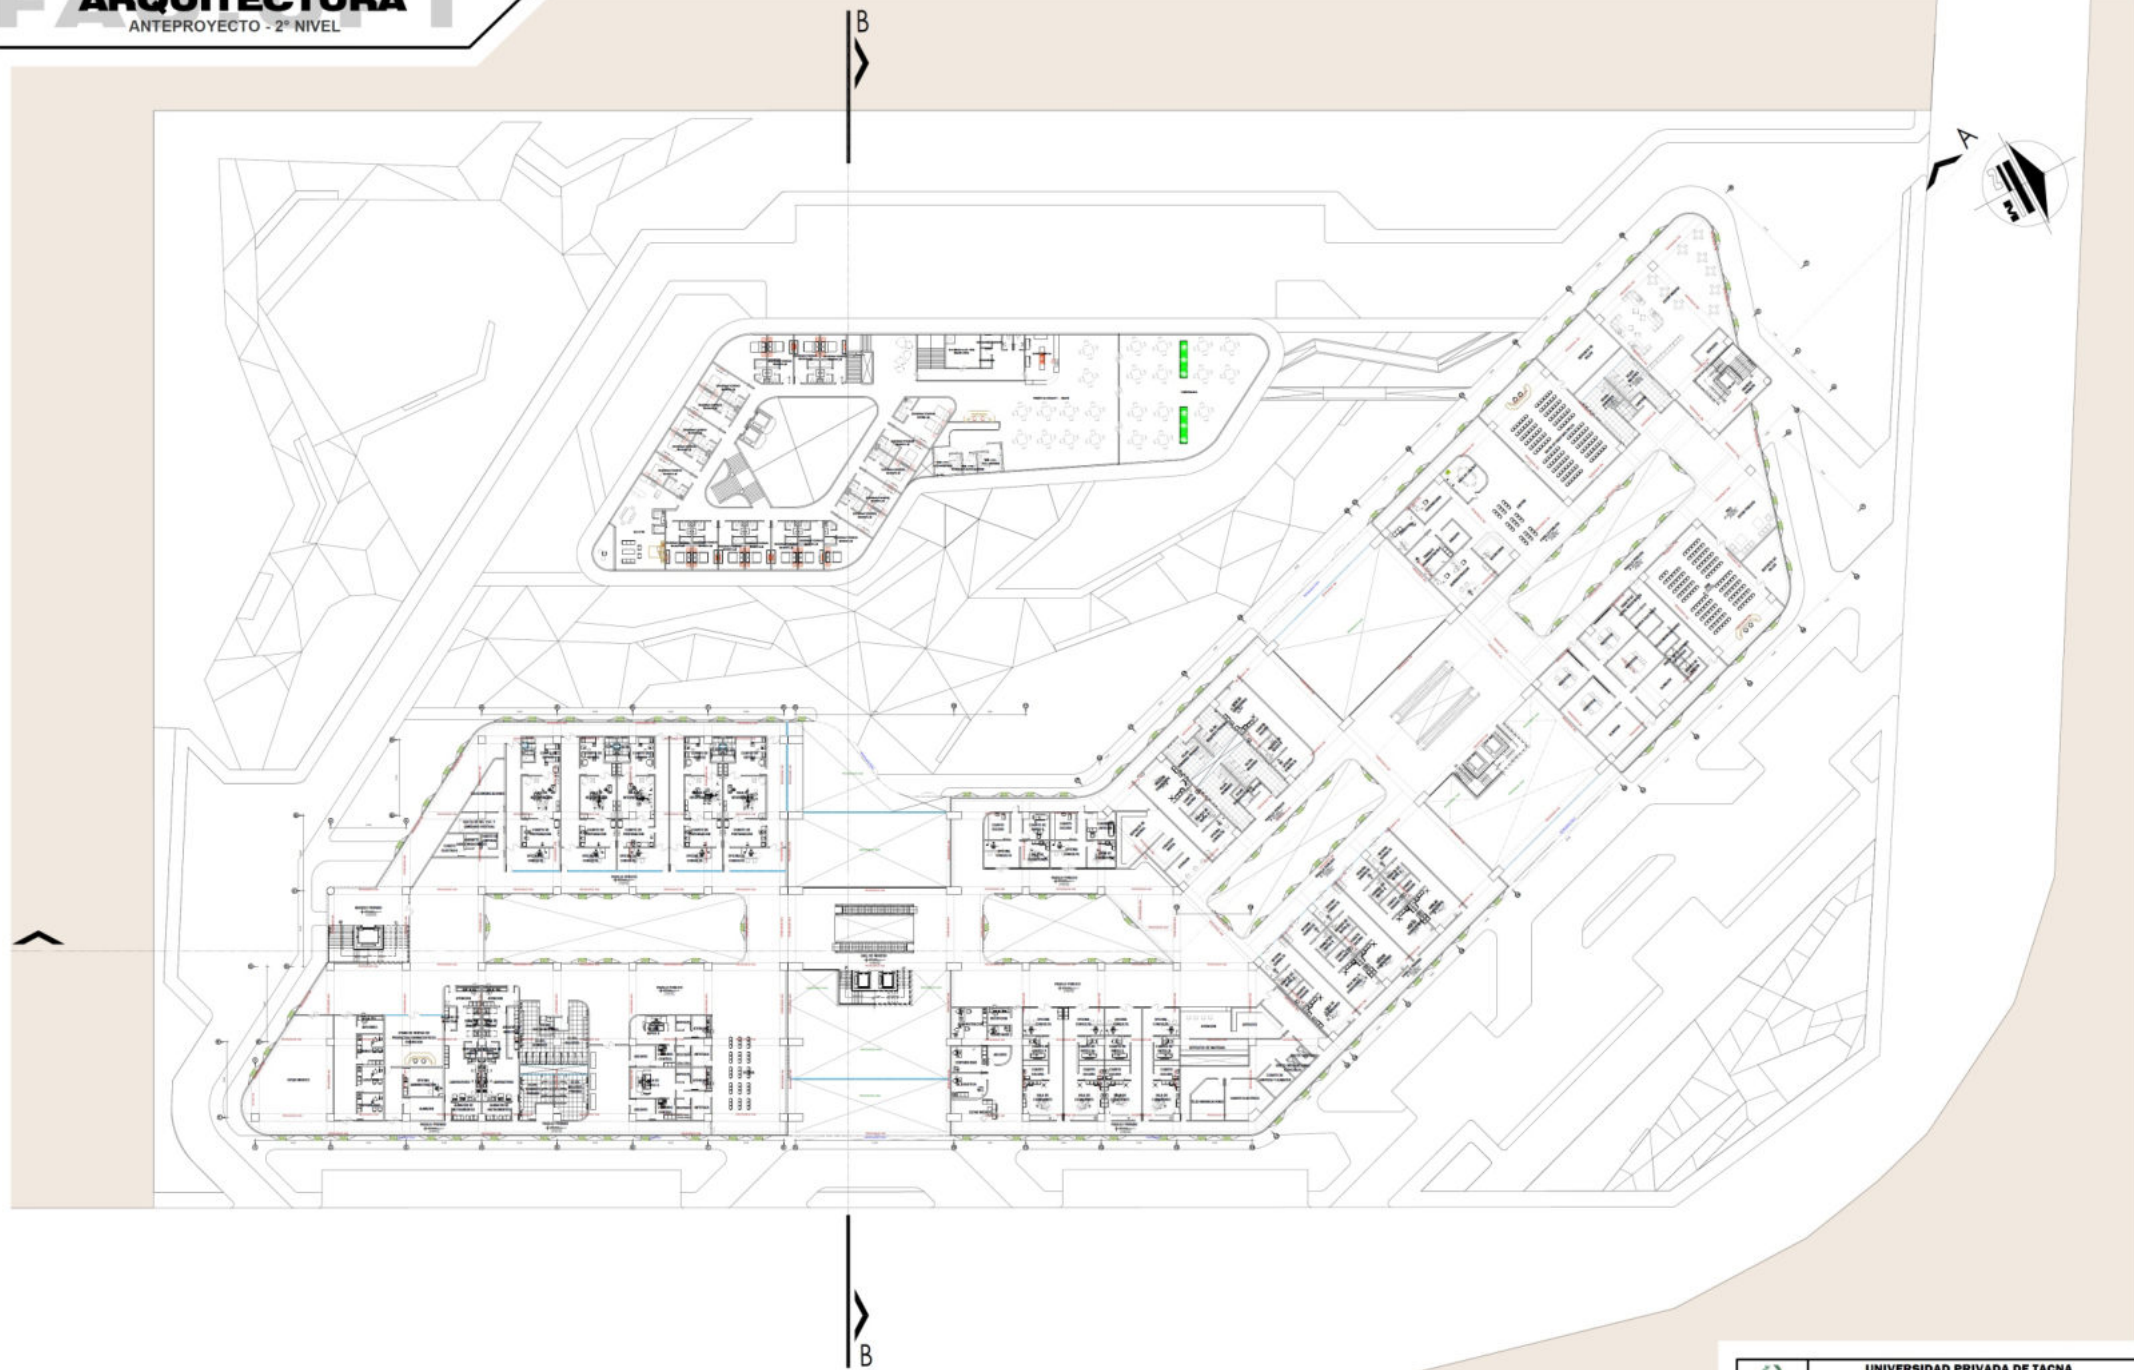

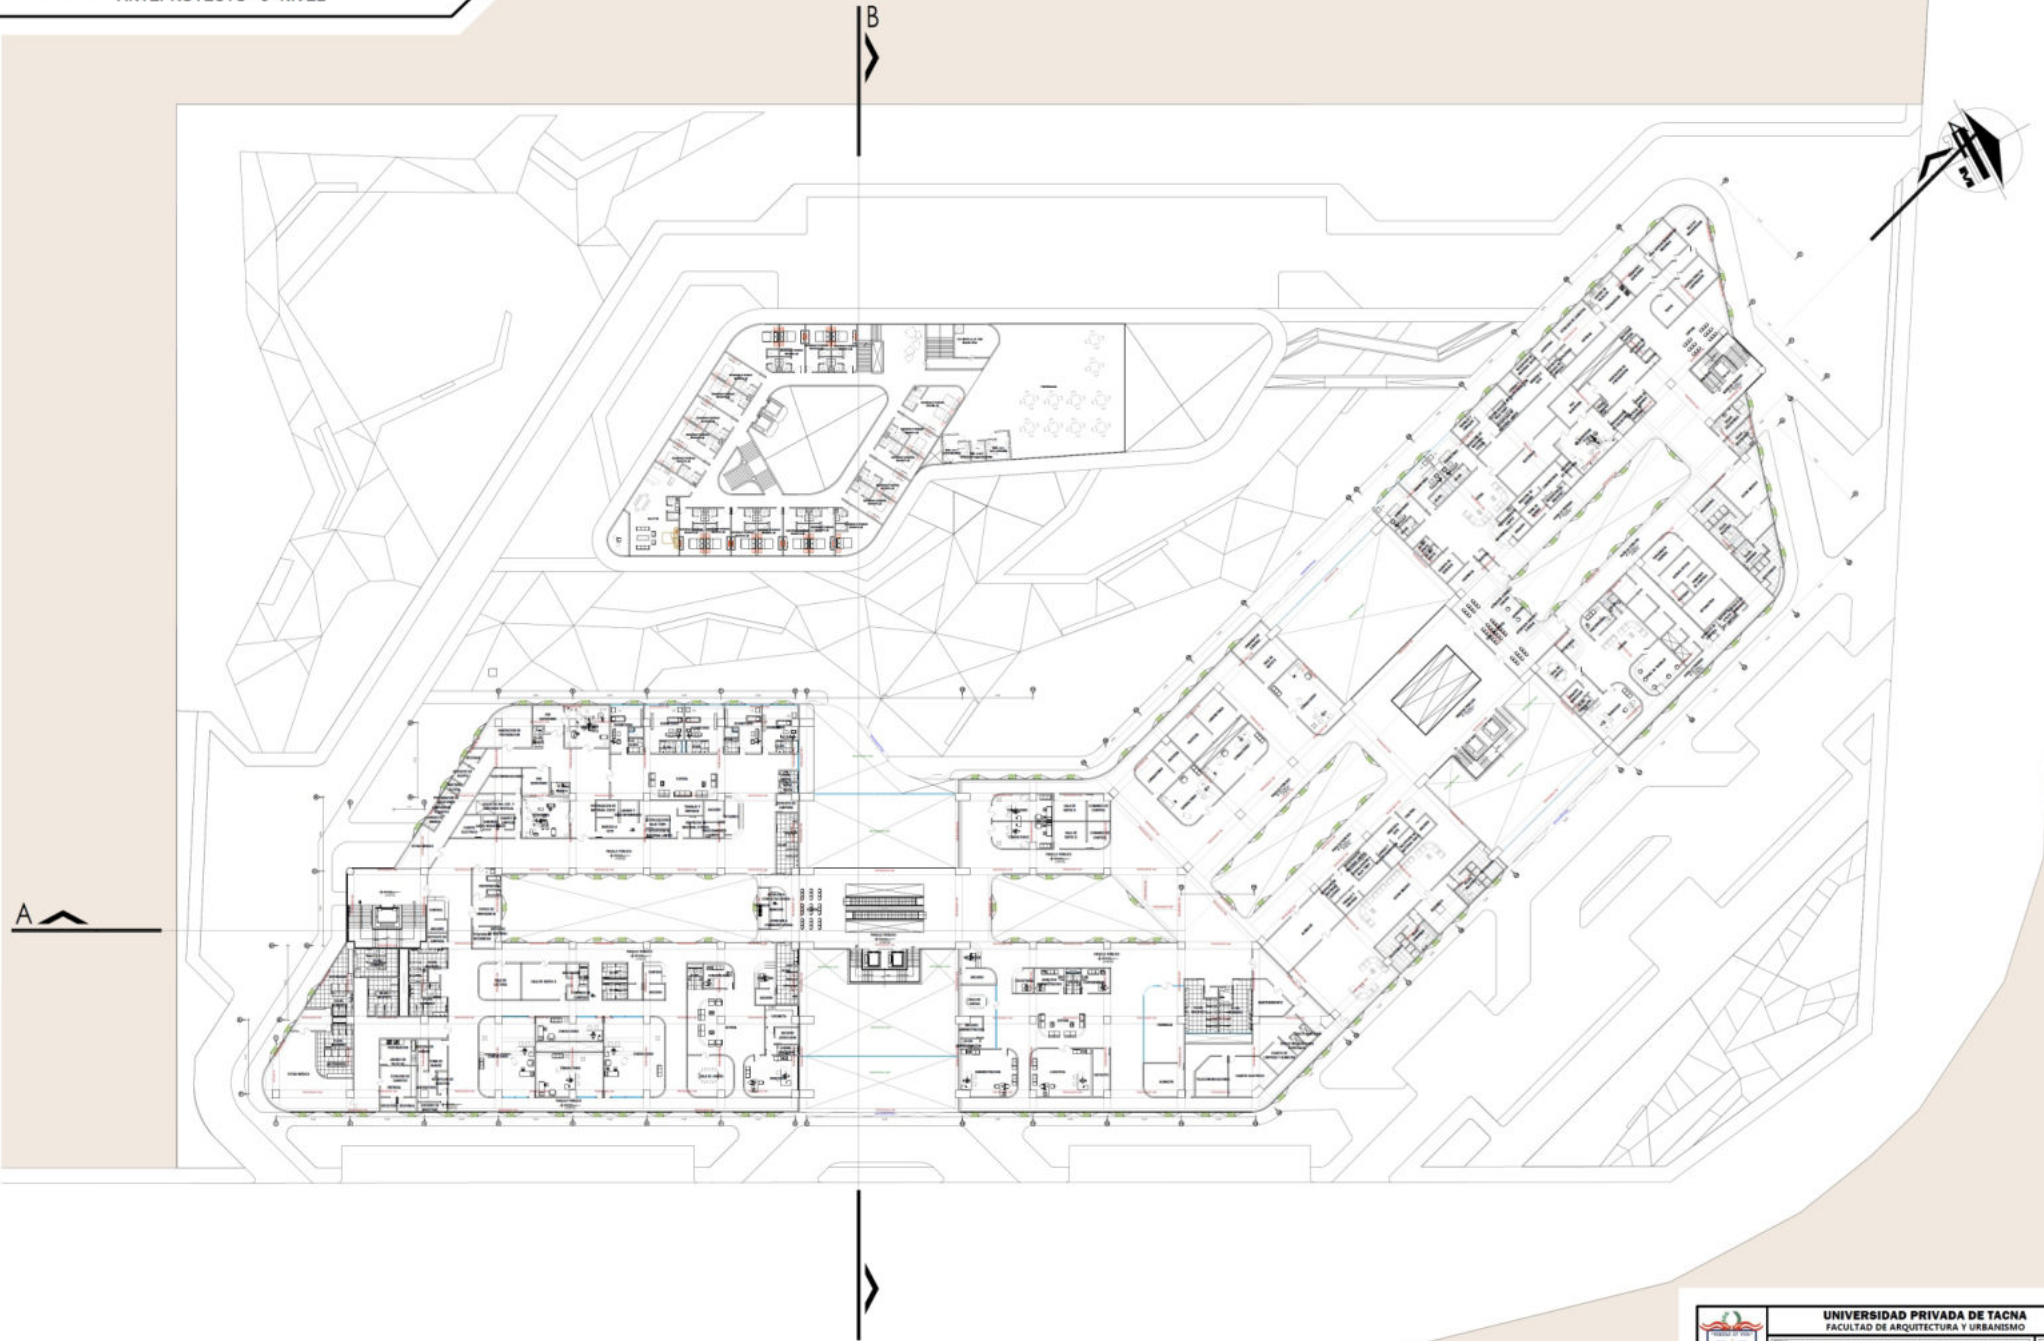



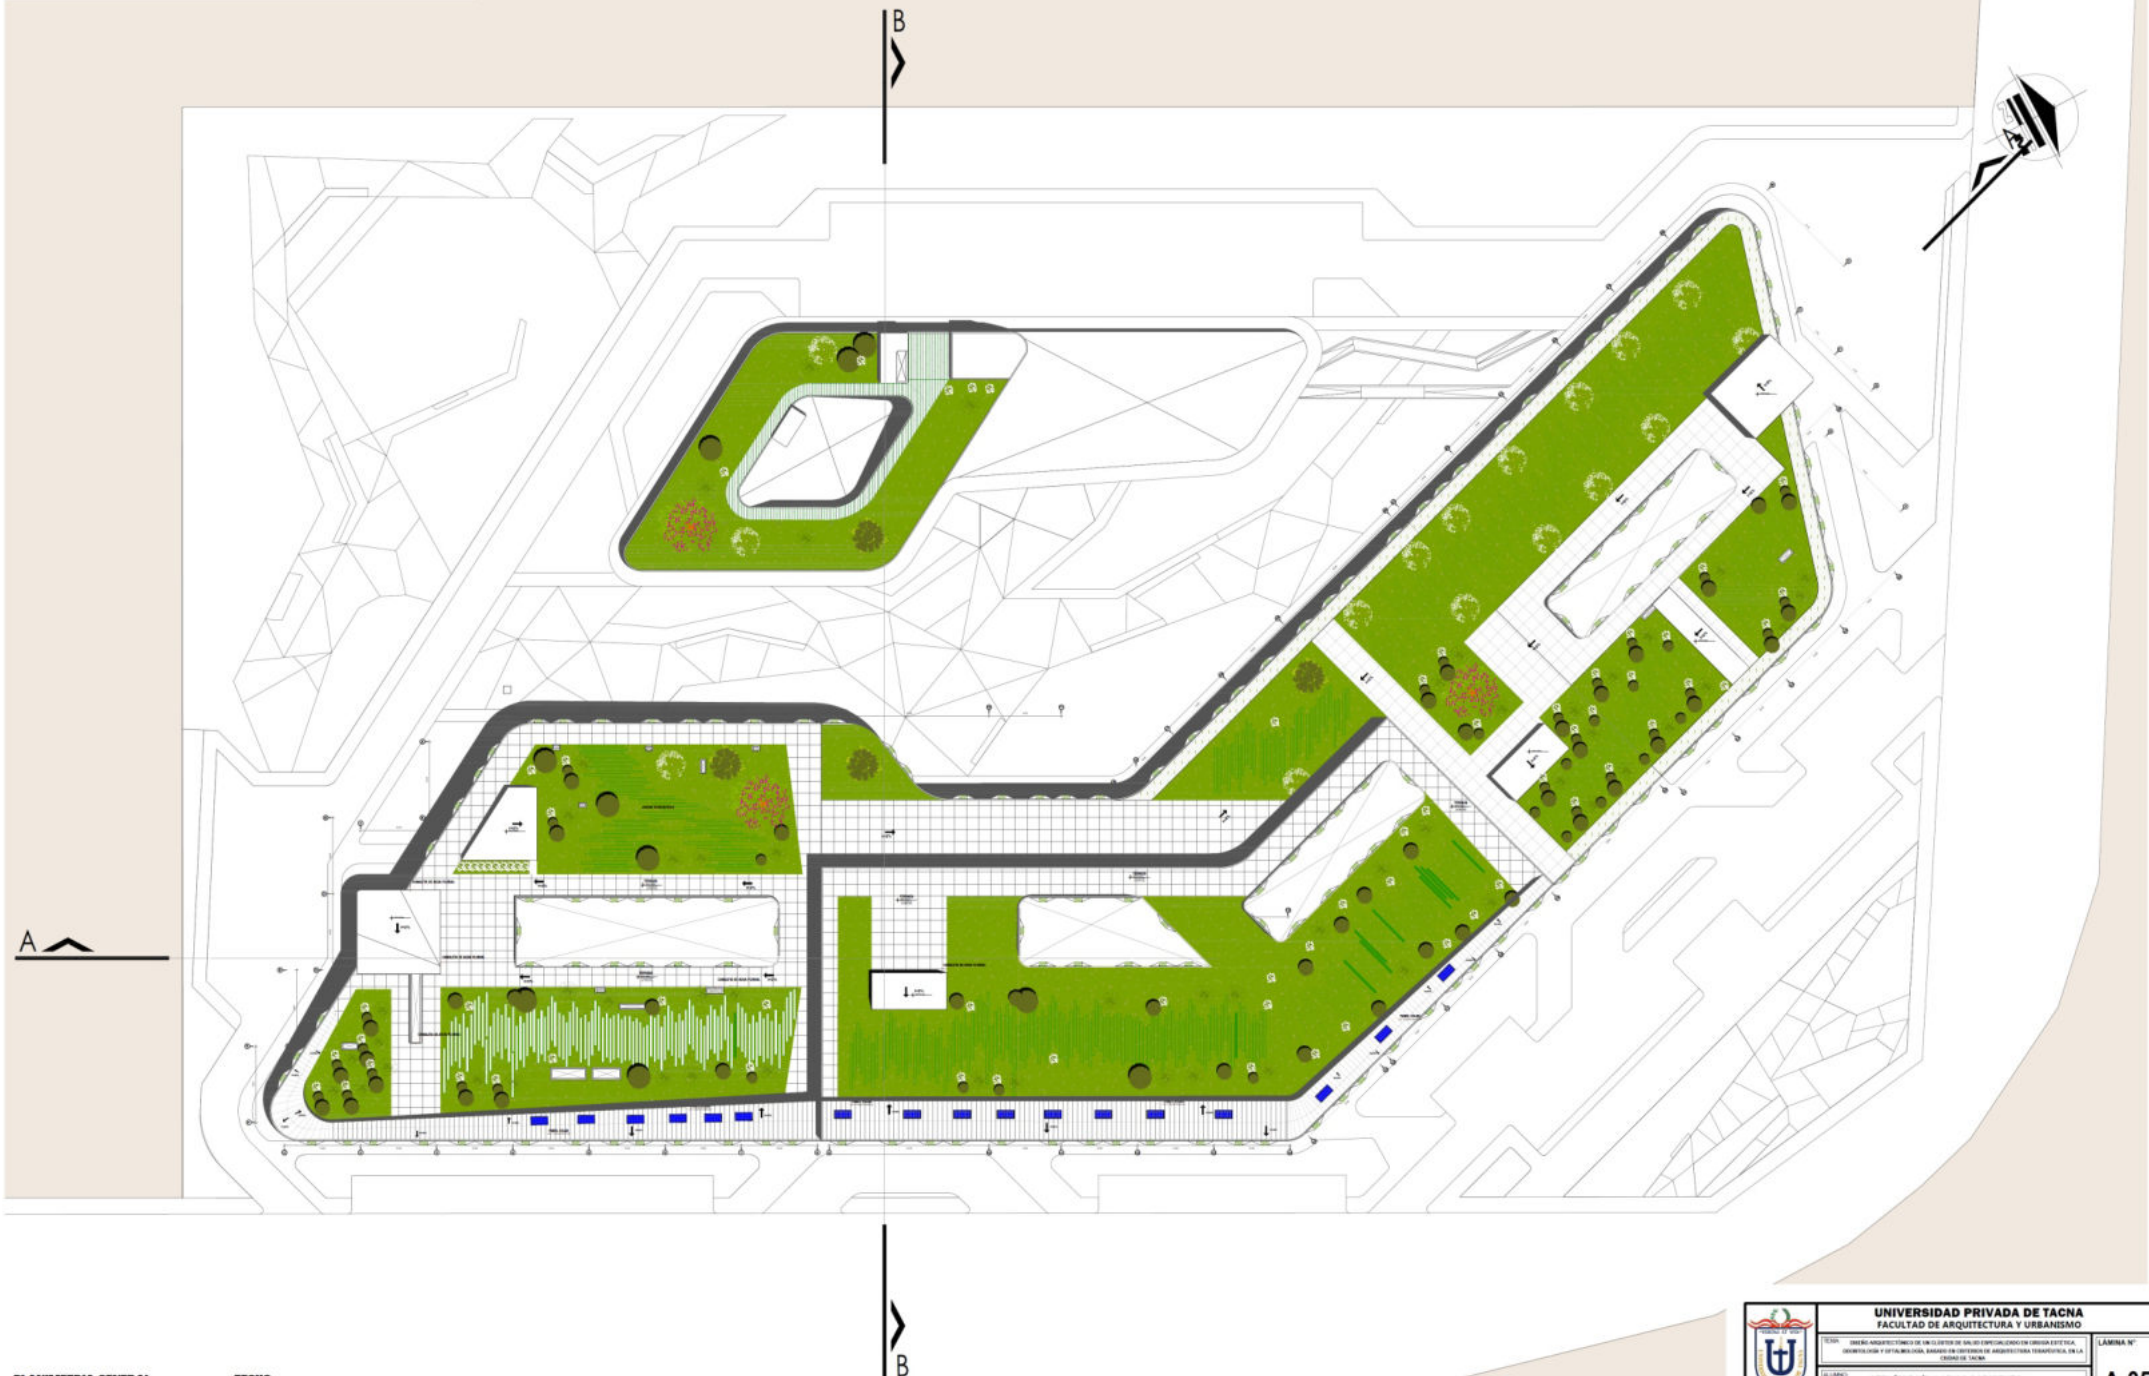

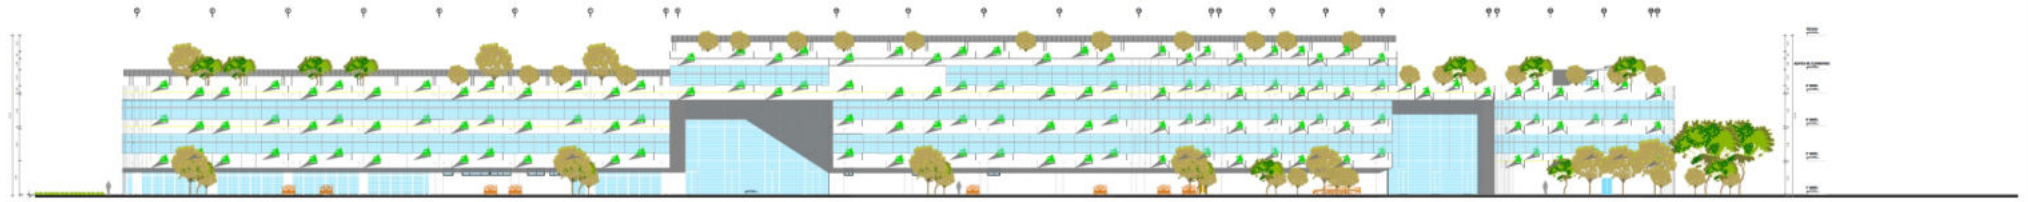

ELEVACION : PRINCIPAL FRONTAL
ENC-1026



ELEVACION : SECUNDARIA POSTERIOR
ENC-1026



ELEVACION : SECUNDARIA LATERAL DERECHA
ENC-1026





ELEVACION : SECUNDARIA LATERAL IZQUIERDA
ENC-1026



CORTE LONGITUDINAL A-A
ENC-1026



CORTE TRANSVERSAL B-B
ENC-1026

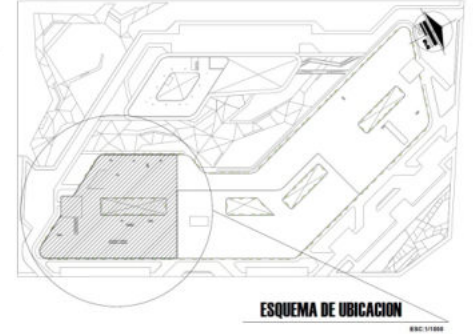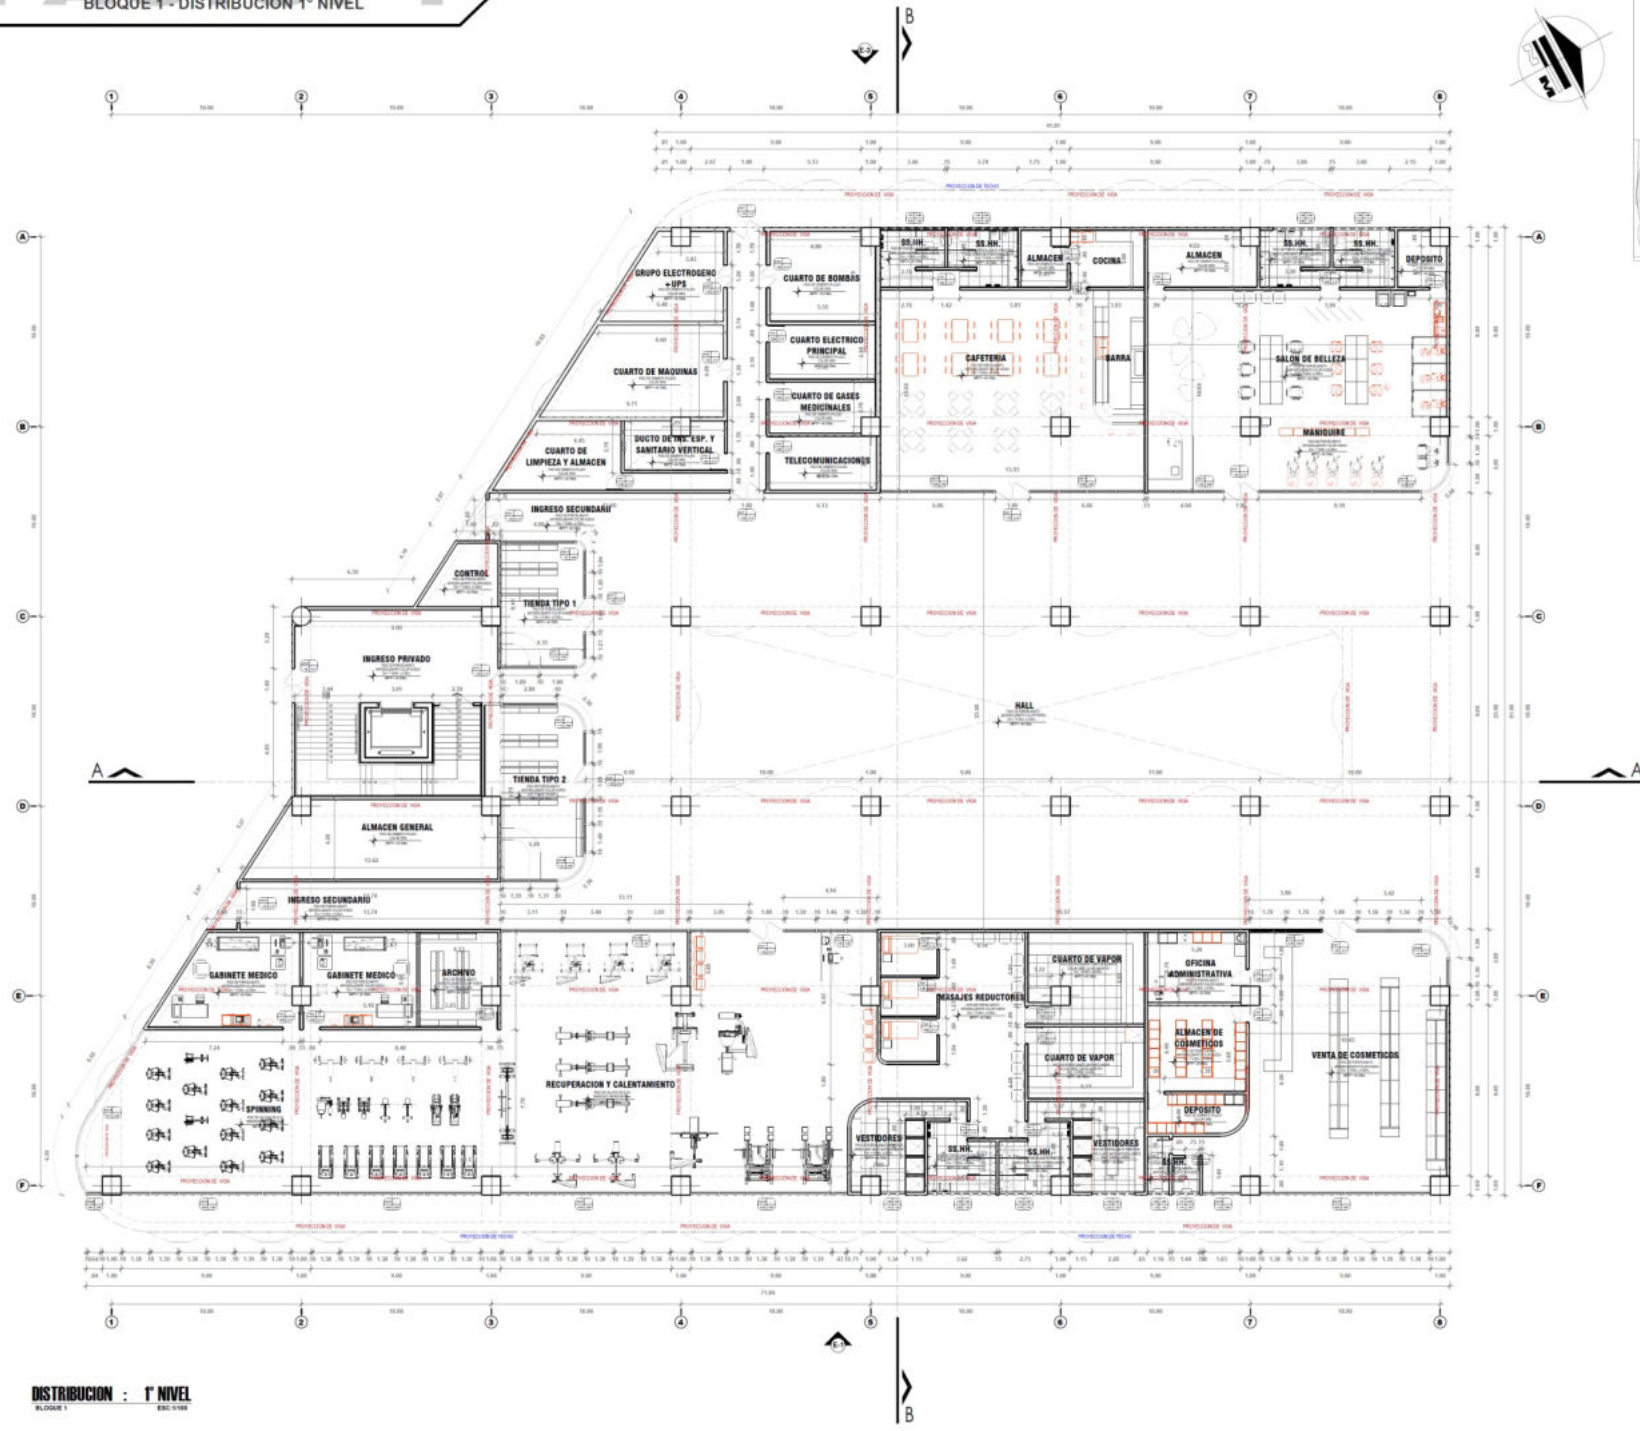



CUADRO DE VANOS - PUERTAS DE CARPINTERIA DE MADERA			DESCRIPCION
P-1	0.90 x 2.10		Puerta fabricada en madera de eucalipto o similar, con marco de aluminio anodizado, con 1" de espesor y 1" de altura, con cerradura de tipo europeo.
P-2	0.90 x 2.10		Puerta fabricada en madera de eucalipto o similar, con marco de aluminio anodizado, con 1" de espesor y 1" de altura, con cerradura de tipo europeo.

CUADRO DE VANOS - MAMPARAS			DESCRIPCION
M-1	1.20 x 2.10		Mampara de vidrio templado de 12 mm, con marco de aluminio anodizado, con 1" de espesor y 1" de altura, con cerradura de tipo europeo.
M-2	1.20 x 2.10		Mampara de vidrio templado de 12 mm, con marco de aluminio anodizado, con 1" de espesor y 1" de altura, con cerradura de tipo europeo.

CUADRO DE VANOS - VENTANAS CON VIDRIO			DESCRIPCION
V-1	2.00 x 1.40		Ventana Tipo Sistema con vidrio templado de 12 mm, con marco de aluminio anodizado, con 1" de espesor y 1" de altura, con cerradura de tipo europeo.
V-2	2.00 x 1.40		Ventana Tipo Sistema con vidrio templado de 12 mm, con marco de aluminio anodizado, con 1" de espesor y 1" de altura, con cerradura de tipo europeo.
V-3	2.00 x 1.40		Ventana Tipo Sistema con vidrio templado de 12 mm, con marco de aluminio anodizado, con 1" de espesor y 1" de altura, con cerradura de tipo europeo.
V-4	2.00 x 1.40		Ventana Tipo Sistema con vidrio templado de 12 mm, con marco de aluminio anodizado, con 1" de espesor y 1" de altura, con cerradura de tipo europeo.
V-5	2.00 x 1.40		Ventana Tipo Sistema con vidrio templado de 12 mm, con marco de aluminio anodizado, con 1" de espesor y 1" de altura, con cerradura de tipo europeo.
V-6	2.00 x 1.40		Ventana Tipo Sistema con vidrio templado de 12 mm, con marco de aluminio anodizado, con 1" de espesor y 1" de altura, con cerradura de tipo europeo.
V-7	2.00 x 1.40		Ventana Tipo Sistema con vidrio templado de 12 mm, con marco de aluminio anodizado, con 1" de espesor y 1" de altura, con cerradura de tipo europeo.
V-8	2.00 x 1.40		Ventana Tipo Sistema con vidrio templado de 12 mm, con marco de aluminio anodizado, con 1" de espesor y 1" de altura, con cerradura de tipo europeo.
V-9	2.00 x 1.40		Ventana Tipo Sistema con vidrio templado de 12 mm, con marco de aluminio anodizado, con 1" de espesor y 1" de altura, con cerradura de tipo europeo.

CUADRO DE VANOS - MURO CORTINA			DESCRIPCION
MCC-1	0.90 x 3.00		Muro Cortina con vidrio templado de 12 mm, 1" de espesor y 1" de altura, con una estructura metálica con perfilado por aluminio anodizado, con 1" de espesor y 1" de altura, con cerradura de tipo europeo.
MCC-2	0.90 x 3.00		Muro Cortina con vidrio templado de 12 mm, 1" de espesor y 1" de altura, con una estructura metálica con perfilado por aluminio anodizado, con 1" de espesor y 1" de altura, con cerradura de tipo europeo.
MCC-3	0.90 x 3.00		Muro Cortina con vidrio templado de 12 mm, 1" de espesor y 1" de altura, con una estructura metálica con perfilado por aluminio anodizado, con 1" de espesor y 1" de altura, con cerradura de tipo europeo.
MCC-4	0.90 x 3.00		Muro Cortina con vidrio templado de 12 mm, 1" de espesor y 1" de altura, con una estructura metálica con perfilado por aluminio anodizado, con 1" de espesor y 1" de altura, con cerradura de tipo europeo.
MCC-5	0.90 x 3.00		Muro Cortina con vidrio templado de 12 mm, 1" de espesor y 1" de altura, con una estructura metálica con perfilado por aluminio anodizado, con 1" de espesor y 1" de altura, con cerradura de tipo europeo.
MCC-6	0.90 x 3.00		Muro Cortina con vidrio templado de 12 mm, 1" de espesor y 1" de altura, con una estructura metálica con perfilado por aluminio anodizado, con 1" de espesor y 1" de altura, con cerradura de tipo europeo.
MCC-15	0.90 x 3.00		Muro Cortina con vidrio templado de 12 mm, 1" de espesor y 1" de altura, con una estructura metálica con perfilado por aluminio anodizado, con 1" de espesor y 1" de altura, con cerradura de tipo europeo.

CLAVE DE VANOS DE VENTANAS	CLAVE DE VANOS DE PUERTAS	CLAVE DE VANOS DE MAMPARAS
(Código)	(Código)	(Código)
ALTO	ALTO	ALTO

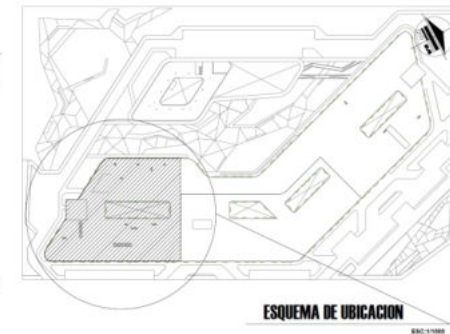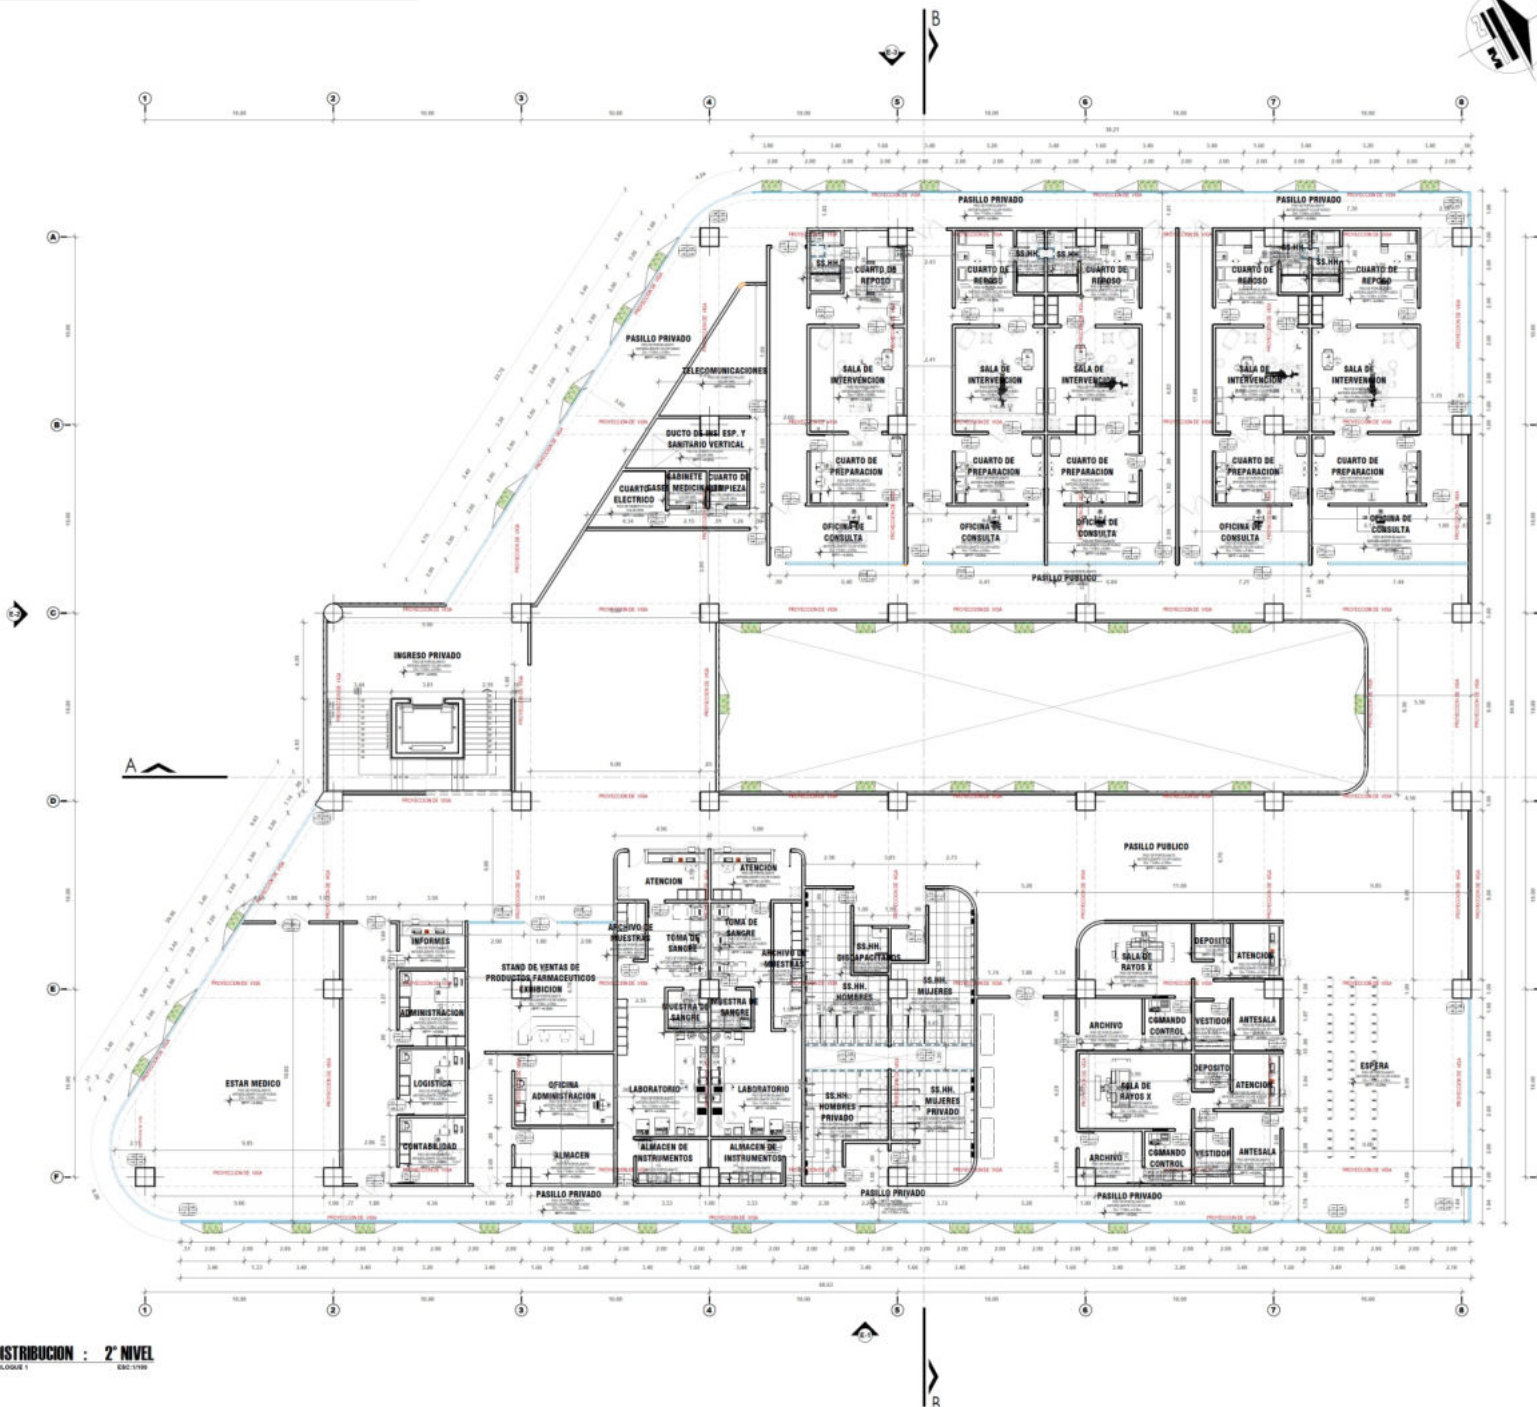


CUADRO DE VANOS - PUERTAS DE CARPINTERIA DE MADERA			
CODIGO	ALF.	ANCHO	ALTO
P-1	0.90	2.10	
P-2	0.90	2.10	

CUADRO DE VANOS - MAMPARAS			
CODIGO	ALF.	ANCHO	ALTO
M-1	1.80	2.10	
M-2	1.20	2.10	

CUADRO DE VANOS - VENTANAS CON VIDRIO			
CODIGO	ALF.	ANCHO	ALTO
V-1	0.90	2.00	2.00
V-2	0.90	1.80	2.00
V-3	0.90	1.00	2.00
V-4	0.90	1.80	2.00
V-5	0.90	2.00	2.00
V-6	0.90	2.00	2.00
V-7	0.90	1.80	2.00
V-8	0.90	2.00	2.00
V-9	0.90	2.00	2.00
V-10	0.90	0.51	2.00
V-11	2.50	4.43	1.00
V-12	2.50	1.80	1.00

CUADRO DE VANOS - MURO CORTINA			
CODIGO	ALF.	ANCHO	ALTO
MC-01	7.44	3.80	
MC-02	7.24	3.80	
MC-03	5.90	3.80	
MC-04	6.41	3.80	
MC-05	6.40	3.80	
MC-06	2.94	3.80	

CLAVE DE VANOS DE VENTANAS			CLAVE DE VANOS DE PUERTAS			CLAVE DE VANOS DE MAMPARAS		
CODIGO	ALFEIZ	ANCHO	CODIGO	ALFEIZ	ANCHO	CODIGO	ALFEIZ	ANCHO
		ALTO			ALTO			ALTO

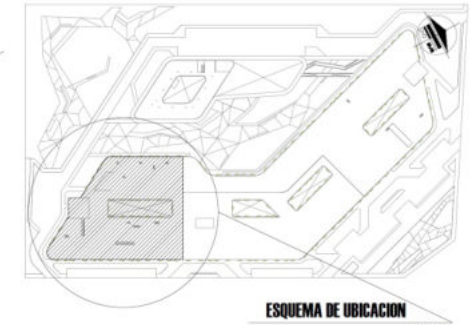



CUADRO DE VANOS - PUERTAS DE CARPINTERIA DE MADERA				DESCRIPCION
CODIGO	ALF.	ANCHO	ALTO	
P-1	-	0.90	2.10	Puerta Machihembrada de madera Ceibo y Marco de madera Ceibo. Incluye perfil de vidrio templado de 10 mm en la hoja de la puerta. Incluye perfiles de aluminio y aluminos tipo Thinner color Gris Claro. Se entregan Carpinterías alineadas de 4" de 18 partes. Tipo pasador por faja y cerradura según cuadro de Tipos de Cerraduras.
P-2	-	1.80	2.10	Puerta adintelada barnizada para quioscos. Hoja de 10 mm de espesor, estructura de aluminio, acabado en aerosol inoxidable AISI 304, tipo de vidrio templado 5-5 mm.
P-3	-	1.80	2.10	Puerta Machihembrada de madera Ceibo y Marco de madera Ceibo. Incluye perfil de vidrio templado de 10 mm en la hoja de la puerta. Incluye perfiles de aluminio y aluminos tipo Thinner color Gris Claro. Se entregan Carpinterías alineadas de 4" de 18 partes. Tipo pasador por faja y cerradura según cuadro de Tipos de Cerraduras.
P-4	-	1.20	2.10	Puerta adintelada barnizada para quioscos. Hoja de 10 mm de espesor, estructura de aluminio, acabado en aerosol inoxidable AISI 304, tipo de vidrio templado 5-5 mm.

CUADRO DE VANOS - VENTANAS CON VIDRIO				DESCRIPCION
CODIGO	ALF.	ANCHO	ALTO	
V-1	0.90	2.00	2.00	Ventana faja con bastidor de tubo rectangular de aluminio de 100 x 50 x 2.5 mm. DVTI: vidrio templado Low E, 10 mm + cámara de aire 10 mm + vidrio templado 5-5 mm (PVB 1.52 mm).
V-2	0.90	1.80	1.80	Ventana faja con bastidor de tubo rectangular de aluminio de 100 x 50 x 2.5 mm. DVTI: vidrio templado Low E, 10 mm + cámara de aire 10 mm + vidrio templado 5-5 mm (PVB 1.52 mm).
V-3	0.90	2.00	2.00	Ventana faja con bastidor de tubo rectangular de aluminio de 100 x 50 x 2.5 mm. DVTI: vidrio templado Low E, 10 mm + cámara de aire 10 mm + vidrio templado 5-5 mm (PVB 1.52 mm).
V-4	0.90	4.20	2.00	Ventana faja con bastidor de tubo rectangular de aluminio de 100 x 50 x 2.5 mm. DVTI: vidrio templado Low E, 10 mm + cámara de aire 10 mm + vidrio templado 5-5 mm (PVB 1.52 mm).
V-5	0.90	1.60	2.00	Ventana faja con bastidor de tubo rectangular de aluminio de 100 x 50 x 2.5 mm. DVTI: vidrio templado Low E, 10 mm + cámara de aire 10 mm + vidrio templado 5-5 mm (PVB 1.52 mm).
V-6	0.90	1.14	2.00	Ventana faja con bastidor de tubo rectangular de aluminio de 100 x 50 x 2.5 mm. DVTI: vidrio templado Low E, 10 mm + cámara de aire 10 mm + vidrio templado 5-5 mm (PVB 1.52 mm).
V-7	0.90	0.51	2.00	Ventana faja con bastidor de tubo rectangular de aluminio de 100 x 50 x 2.5 mm. DVTI: vidrio templado Low E, 10 mm + cámara de aire 10 mm + vidrio templado 5-5 mm (PVB 1.52 mm).
V-8	2.50	1.80	1.30	Ventana Tipo Sistema con Vidrio Incoloro Templado de 10 mm con marcos y perfiles de aluminio anodizado mate, cornisetas y accesorios.
V-9	2.50	1.40	1.30	Ventana Tipo Sistema con Vidrio Incoloro Templado de 10 mm con marcos y perfiles de aluminio anodizado mate, cornisetas y accesorios.
V-10	2.50	1.60	1.30	Ventana Tipo Sistema con Vidrio Incoloro Templado de 10 mm con marcos y perfiles de aluminio anodizado mate, cornisetas y accesorios.
V-11	2.50	0.48	1.30	Ventana Tipo Sistema con Vidrio Incoloro Templado de 10 mm con marcos y perfiles de aluminio anodizado mate, cornisetas y accesorios.
V-12	2.50	1.35	1.30	Ventana Tipo Sistema con Vidrio Incoloro Templado de 10 mm con marcos y perfiles de aluminio anodizado mate, cornisetas y accesorios.
V-13	2.50	1.50	1.30	Ventana Tipo Sistema con Vidrio Incoloro Templado de 10 mm con marcos y perfiles de aluminio anodizado mate, cornisetas y accesorios.
V-14	2.50	4.43	1.30	Ventana Tipo Sistema con Vidrio Incoloro Templado de 10 mm con marcos y perfiles de aluminio anodizado mate, cornisetas y accesorios.
V-15	2.50	3.75	1.30	Ventana Tipo Sistema con Vidrio Incoloro Templado de 10 mm con marcos y perfiles de aluminio anodizado mate, cornisetas y accesorios.
V-16	2.50	5.15	1.30	Ventana Tipo Sistema con Vidrio Incoloro Templado de 10 mm con marcos y perfiles de aluminio anodizado mate, cornisetas y accesorios.
V-17	2.50	4.42	1.30	Ventana Tipo Sistema con Vidrio Incoloro Templado de 10 mm con marcos y perfiles de aluminio anodizado mate, cornisetas y accesorios.
V-18	2.50	1.84	1.30	Ventana Tipo Sistema con Vidrio Incoloro Templado de 10 mm con marcos y perfiles de aluminio anodizado mate, cornisetas y accesorios.
V-19	2.50	1.00	1.30	Ventana Tipo Sistema con Vidrio Incoloro Templado de 10 mm con marcos y perfiles de aluminio anodizado mate, cornisetas y accesorios.
V-20	2.50	3.23	1.30	Ventana Tipo Sistema con Vidrio Incoloro Templado de 10 mm con marcos y perfiles de aluminio anodizado mate, cornisetas y accesorios.
V-21	2.50	2.00	1.30	Ventana Tipo Sistema con Vidrio Incoloro Templado de 10 mm con marcos y perfiles de aluminio anodizado mate, cornisetas y accesorios.
V-22	2.50	1.30	1.30	Ventana Tipo Sistema con Vidrio Incoloro Templado de 10 mm con marcos y perfiles de aluminio anodizado mate, cornisetas y accesorios.
V-23	2.50	1.30	1.30	Ventana Tipo Sistema con Vidrio Incoloro Templado de 10 mm con marcos y perfiles de aluminio anodizado mate, cornisetas y accesorios.
V-24	2.50	2.00	1.30	Ventana Tipo Sistema con Vidrio Incoloro Templado de 10 mm con marcos y perfiles de aluminio anodizado mate, cornisetas y accesorios.

CUADRO DE VANOS - MURO CORTINA				DESCRIPCION
CODIGO	ALF.	ANCHO	ALTO	
MC-01	-	2.10	3.50	Muro Cortina con Vidrio Incoloro Templado de 10 mm. Hoja faja tipo con una estructura metálica conformada por marcos y perfiles de 4" x 4". Incluye perfiles de aluminio y aluminos tipo Thinner color Gris Claro. Se entregan Carpinterías alineadas de 4" de 18 partes. Tipo pasador por faja y cerradura según cuadro de Tipos de Cerraduras.

CLAVE DE VANOS DE VENTANAS	CLAVE DE VANOS DE PUERTAS	CLAVE DE VANOS DE MUROS
CODIGO ALF. ANCHO ALTO	CODIGO ALF. ANCHO ALTO	CODIGO ALF. ANCHO ALTO

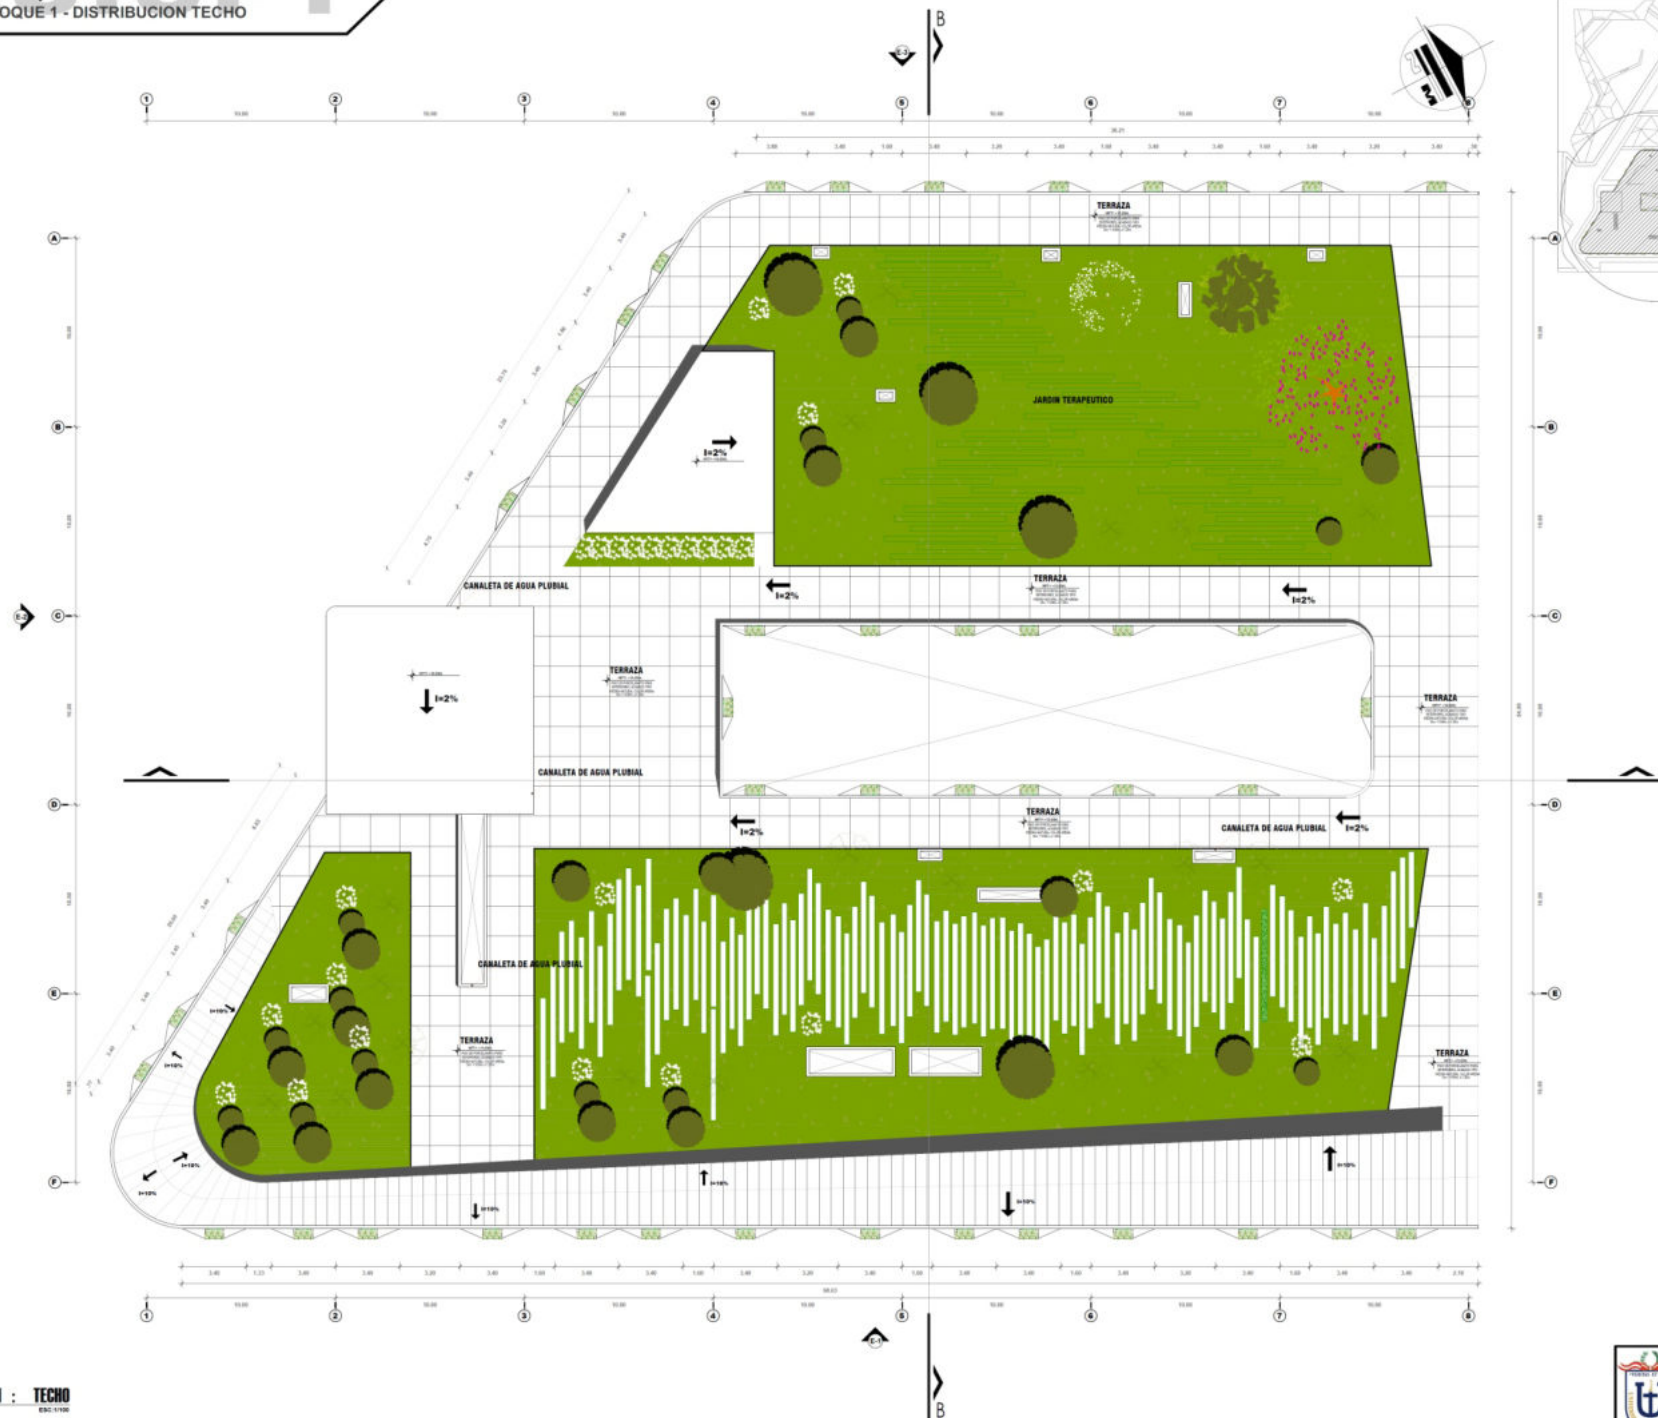

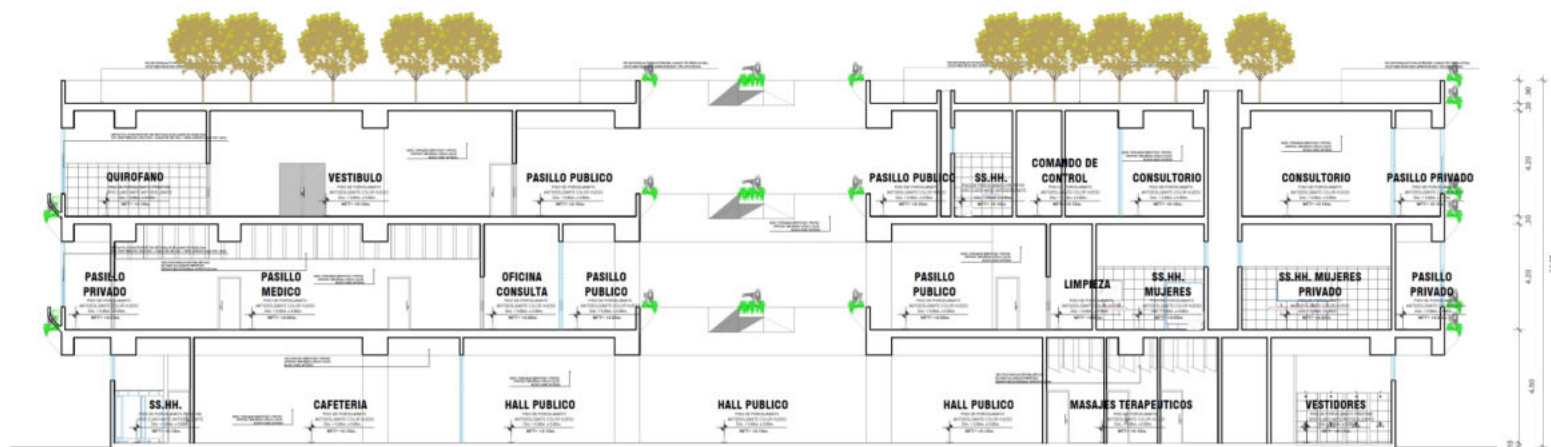

CORTE LONGITUDINAL A-A
ESC: 1/100




CORTE TRANSVERSAL B-B
ESC: 1/100



ELEVACION: FRONTAL
ESC: 1/100




ELEVACION: LATERAL IZQUIERDA
ESC: 1/100

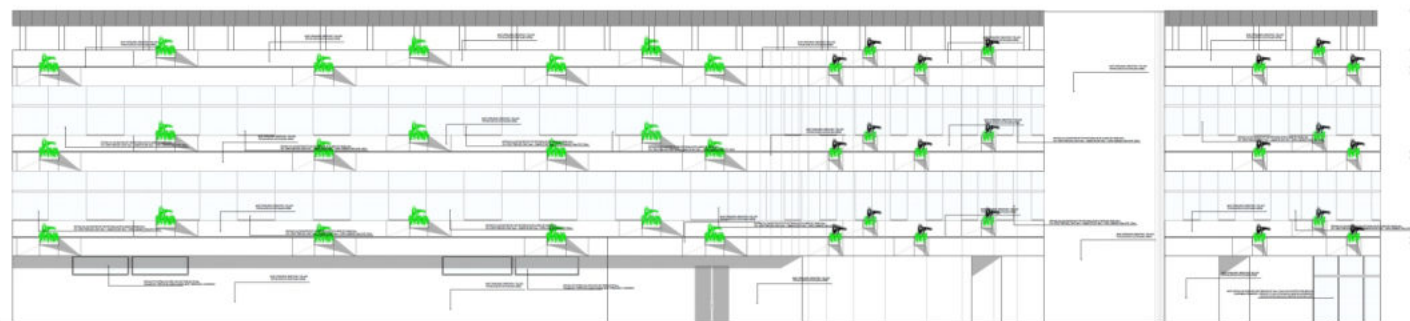

ELEVACION: POSTERIOR
ESC: 1/100

ARQUITECTURA

BLOQUE 1 - DETALLE DE PISO

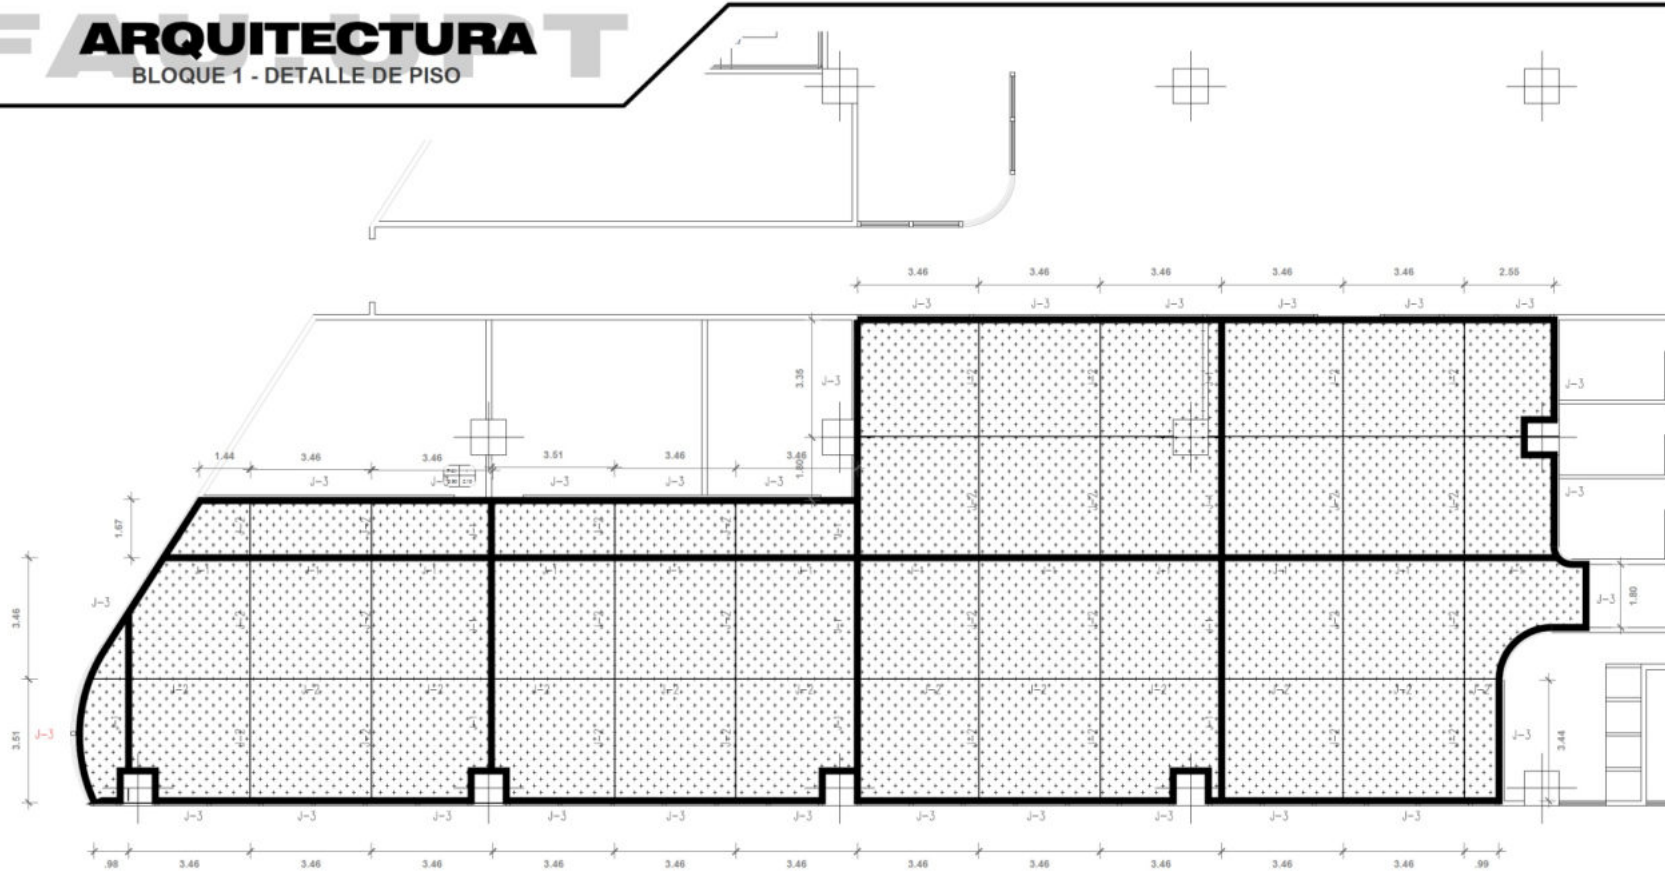

CARACTERÍSTICAS	Requerimientos	Requerimientos similares	Resultado	Unidad
TEST REPORT EN 14094				
Absorción al Impacto	$\geq 25\%$ $\leq 75\%$		30	%
Deformación vertical	$\leq 5.0\text{mm}$		0.9	mm
Comportamiento de bola vertical	$\geq 90\%$		94	%
Fricción	80-110		80	-
Resistencia al desgaste	$\leq 0.08\text{g}$	$\leq 1\text{g}$	0.16	g
Resistencia a la hendidura	$\leq 0.5\text{mm}$ después 24h		0.23	mm
Brillo especular	$\leq 45\%$ superficies lacadas	$\leq 30\%$ superficie de la estera	40	%
	$\leq 0.5\text{mm}$ bajo una regla de 300 mm		0.21	mm
Carga rodante 1500N	Ningún daleo perceptible		Sin daños	-
TEST REPORT FIBA				
Absorción al Impacto	Min 25%		30	%
Deformación vertical	Max 3.5mm		0.9	mm
Comportamiento de bola vertical	Min 90%		94	%
Propiedades deslizantes	Min 80 - Max 110		80	-
TEST REPORT BWF				
Absorción al Impacto	25 - 75%		36	%
Fricción	80 - 110		95	-

ESPECIFICACIONES TÉCNICAS

INSTALACIÓN:

Consiste en una capa de caucho SBR en rollos, seguida por una capa de tapa poros, una capa de poliuretano (PU) y un acabado final de pintura de poliuretano (PU) (color a elección). Limita la fatiga muscular del deportista, reduce los deslices, garantiza un mejor rebote de la pelota gracias a la aplicación de la capa de poliuretano (PU) que forma una superficie homogénea, sin empalmes, sin uniones, garantizando que se mantengan las prestaciones técnicas. Probado y certificado por FIBA, IHF, BMF, ITF, FIVB, EN y DIN. Espesor de 11 mm. Apropiada para: básquet, vóley, tenis, badminton, handball, fútbol, squash, artes marciales y deportes sobre silla de ruedas.

PROCESO CONSTRUCTIVO:


- Realizar aplicación del primer y luego el vaciado in-situ de la base elástica que compone de goma granulada con aglutinante de poliuretano, sobre una superficie de cemento. Respetar el tiempo de empleo útil del producto.
- Aplicar con una espátula metálica lisa 2 manos de capa tapa poros poliuretano bicomponente sobre la capa de goma. Respetar el tiempo de empleo útil del producto.
- Una vez que se haya secado la capa tapaporos aplicar con una espátula calibrada, 2 manos de revestimiento bicomponente poliuretánico autonivelante. Durante la aplicación del autonivelante eliminar en su caso las burbujas de aire que se hayan formado durante la fase de mezclado.
- Una vez que se haya secado aplicar con un rodillo 2 manos de pintura poliuretánica bicomponente. Distribuido en 2 manos comprobando entre una mano y otra que se haya secado la capa anterior. Respetar el tiempo de empleo útil del producto.
- Ejecutar el delineado de los campos de juego con un rodillo o una brocha. Cuando sea necesario, repasar las líneas con una segunda mano de pintura una vez que se haya secado la anterior. Se muestra la imagen para referencia, se tendrá que marcar según las normas que correspondan previa verificación en campo y coordinación con el residente.

PLANO DE SECTOR:

BLOQUE 1


DETALLE DE PISO

ESC: 1/7.5

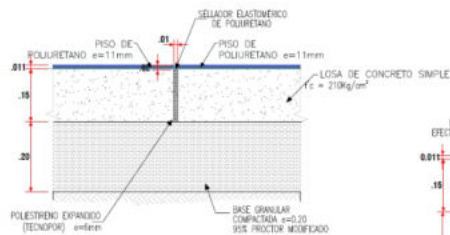


JUNTA TIPO 1 (J-1) DE CONSTRUCCIÓN

ESC: 1/7.5

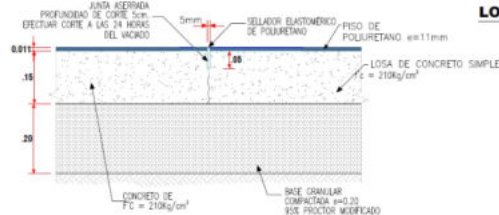

JUNTA TIPO 2 (J-2) DE CONTRACCIÓN

ESC: 1/7.5

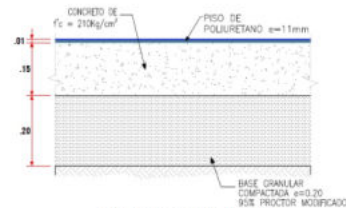


LOSA DE CONCRETO

ESC: 1/7.5


LEYENDA

LOSA DE CONCRETO $F'c=210\text{kg/cm}^2$

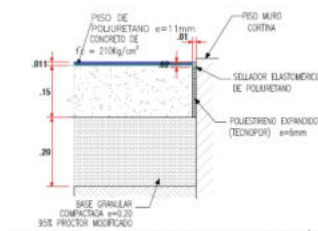

JUNTA TIPO 1 (J-1) DE CONSTRUCCIÓN

ESC: 1/7.5

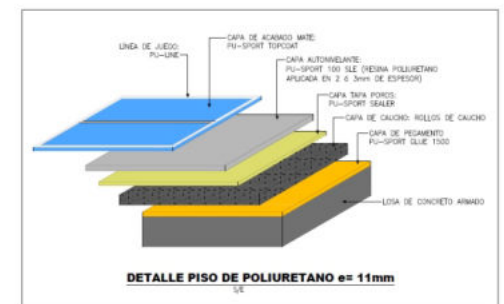

UNIVERSIDAD PRIVADA DE TACNA

FACULTAD DE ARQUITECTURA Y URBANISMO

TEMA: DISEÑO ARQUITECTÓNICO DE UN CLÍNICA DE SALUD ESPECIALIZADO EN ONCOLOGÍA, GINECOLOGÍA Y PEDIATRÍA, BASADO EN CRITERIOS DE ARQUITECTURA TERAPÉUTICA, EN LA CIUDAD DE TACNA.

ALUMNO: SERLÉN RAÚL LARICO SARMIENTO

ASESOR: MAG. ARQ. WILFREDO CARLOS VICENTE AGUILAR

CÓDIGO: 2009033392

FECHA: 2026

LÁMINA N°:

D-01