
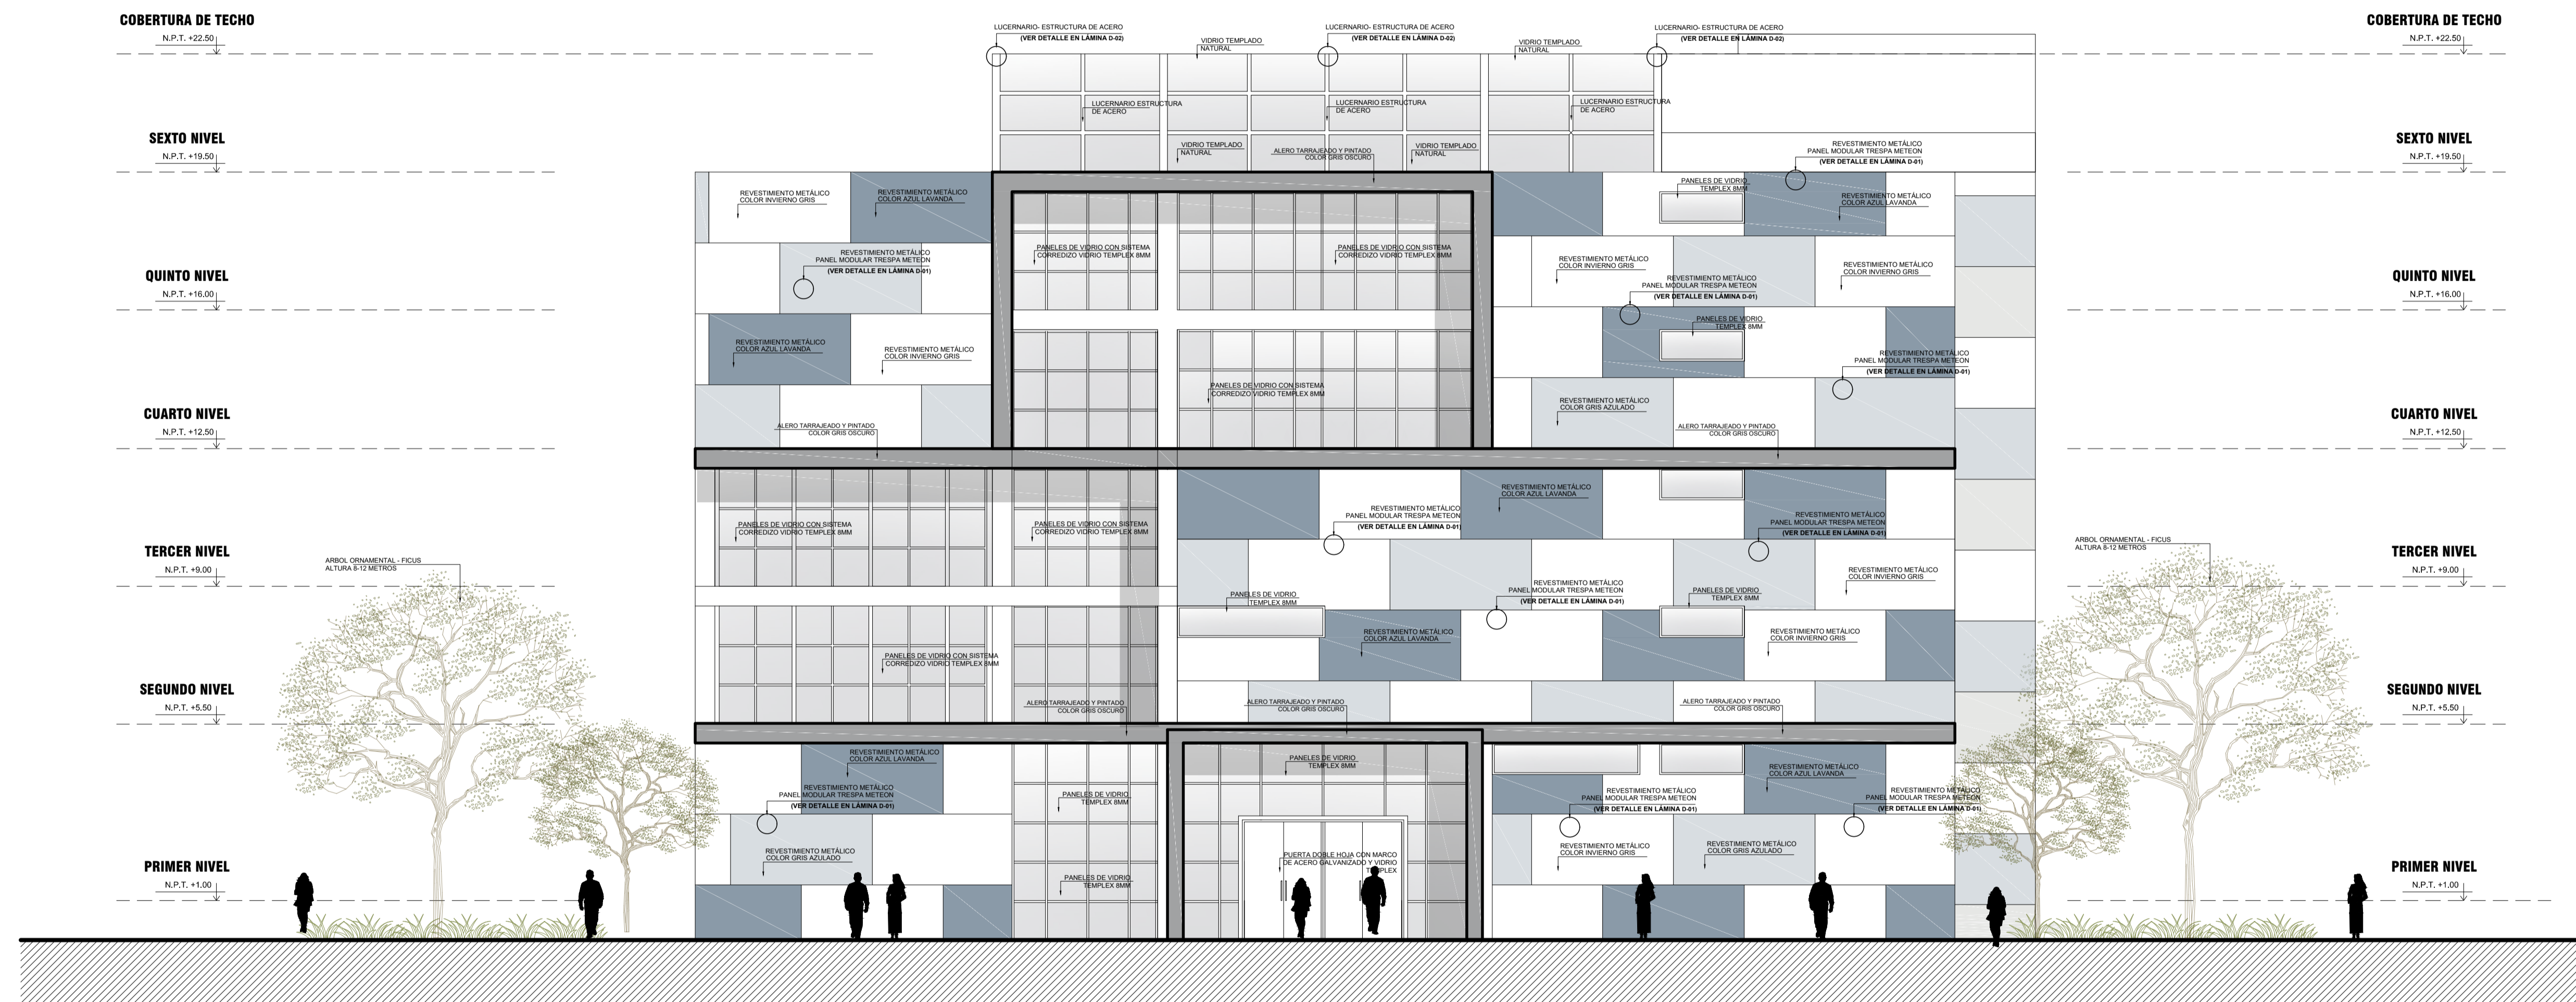


ARQUITECTURA ELEVACIÓN 1 escala : 1/100
 Edificio Administrativo de la
 Universidad Privada de Tacna

	UNIVERSIDAD PRIVADA DE TACNA FACULTAD DE ARQUITECTURA Y URBANISMO		
	PROYECTO: DISEÑO DEL EDIFICIO ADMINISTRATIVO PARA MEJORAR EL CONFORT ESPACIAL DEL USUARIO TACNA, 2019		
	VII TALLER TUTORIAL DE TESIS		
	PROYECTO : ELEVACIÓN 1		
ASESOR: ARQ. LENIN JOHN MELENDEZ RODRIGUEZ	TESISTA: BACH. ARQ. RAMOS VASSALLO, ANDREA	No DE LAMINA: AR-20	
ESCALA: 1/100	FECHA: NOV. 2019		



ELEVACIÓN 2

Edificio Administrativo de la Universidad Privada de Tacna

escala : 1/100



UNIVERSIDAD PRIVADA DE TACNA
FACULTAD DE ARQUITECTURA Y URBANISMO

PROYECTO: DISEÑO DEL EDIFICIO ADMINISTRATIVO PARA MEJORAR EL CONFORT ESPACIAL DEL USUARIO TACNA, 2019

VII TALLER TUTORIAL DE TESIS


PROYECTO: ELEVACIÓN 2

ASESOR:
ARQ. LENIN JOHN MELENDEZ RODRIGUEZ


TESISTA:
BACH. ARQ. RAMOS VASSALLO, ANDREA


No. DE LAMINA:
AR-21

ESCALA: 1/100 | FECHA: NOV. 2019

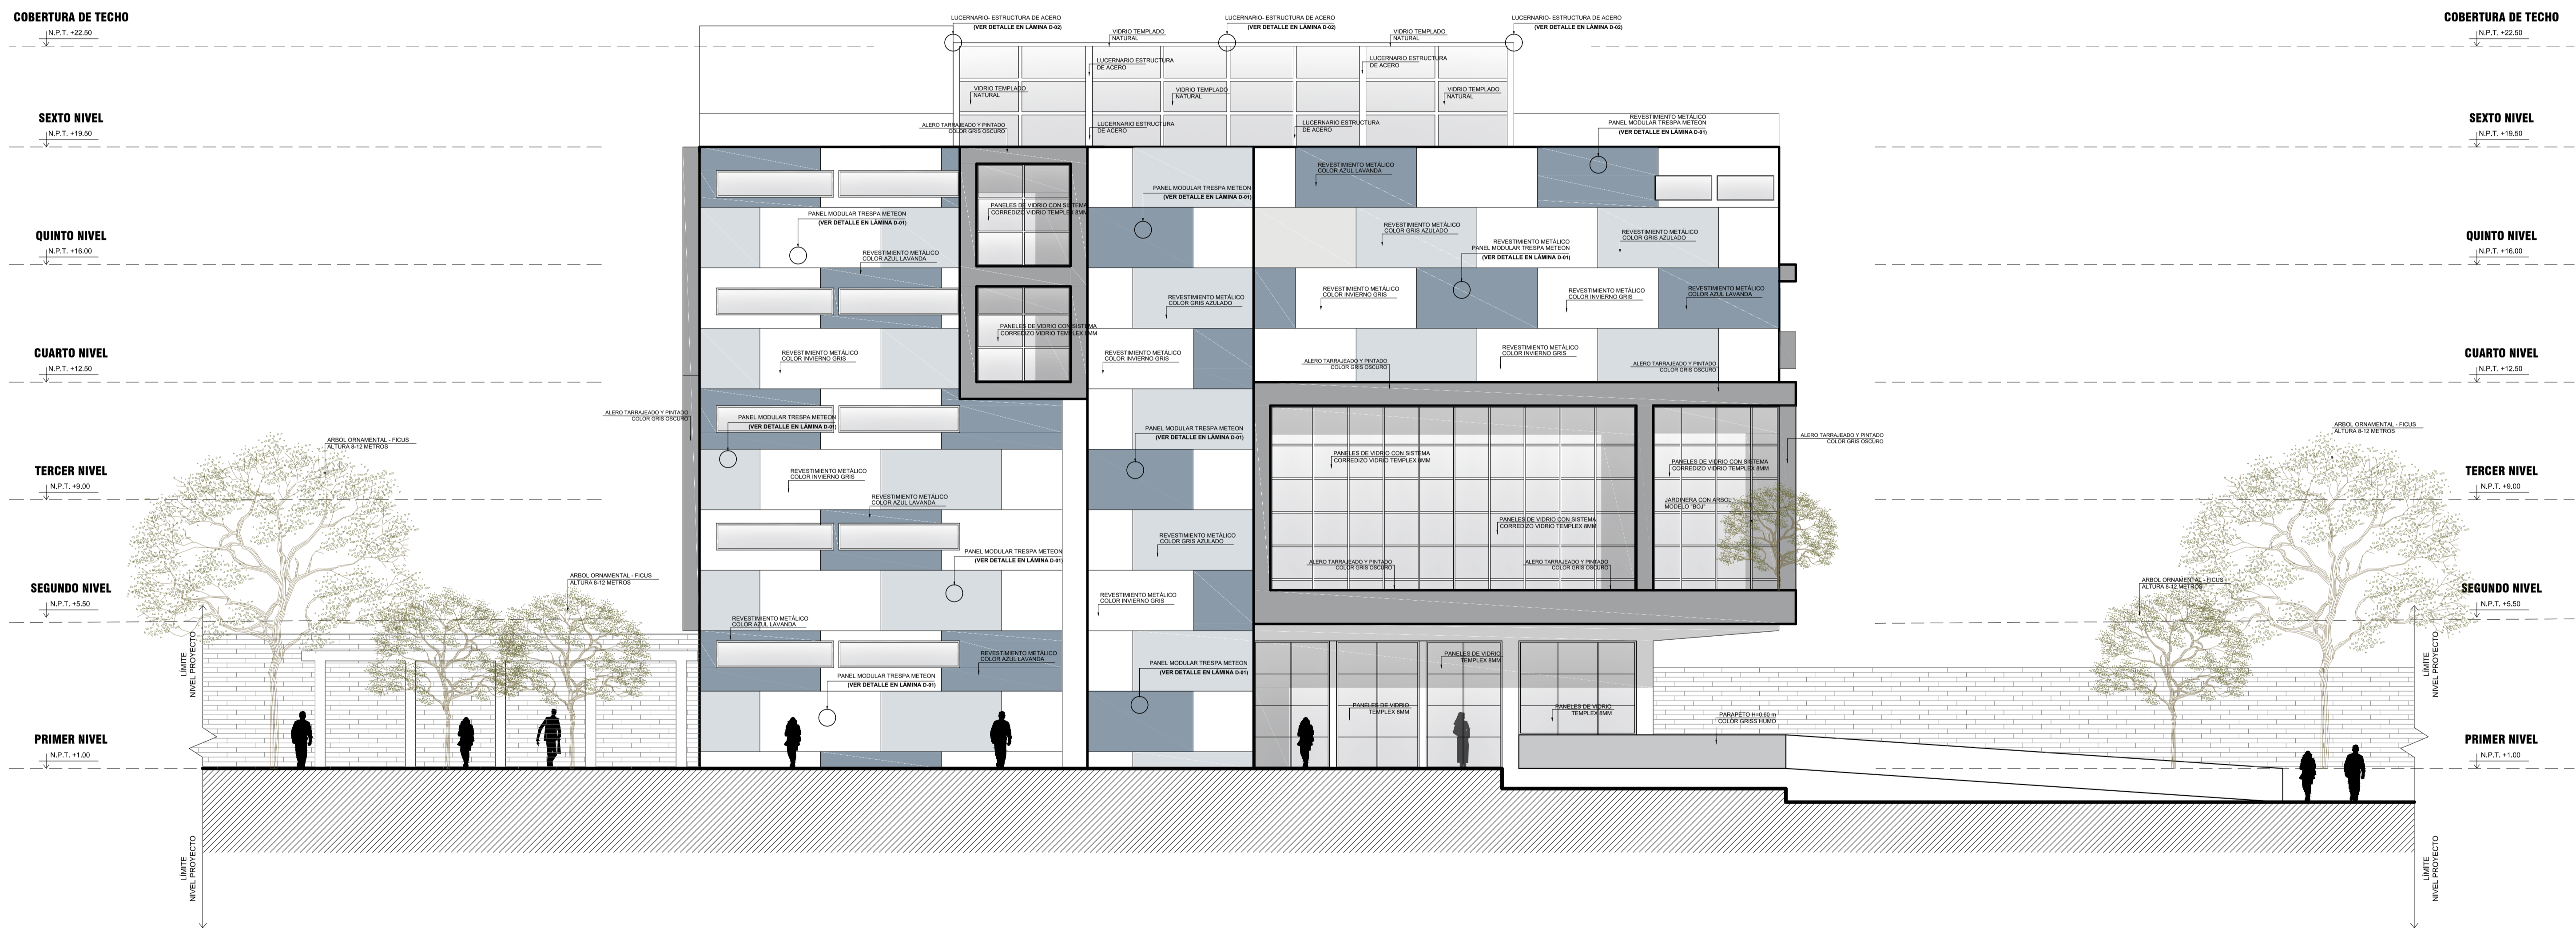

ARQUITECTURA ELEVACIÓN 3
 Edificio Administrativo de la Universidad Privada de Tacna
 escala : 1/100

	UNIVERSIDAD PRIVADA DE TACNA FACULTAD DE ARQUITECTURA Y URBANISMO		
	PROYECTO: DISEÑO DEL EDIFICIO ADMINISTRATIVO PARA MEJORAR EL CONFORT ESPACIAL DEL USUARIO TACNA, 2019		
	VII TALLER TUTORIAL DE TESIS		
	PROYECTO : ELEVACIÓN 3		
ASESOR: ARQ. LENIN JOHN MELENDEZ RODRIGUEZ	TESISTA: BACH. ARQ. RAMOS VASSALLO, ANDREA	No. DE LAMINA: AR-22	
ESCALA: 1/100	FECHA: NOV. 2019		

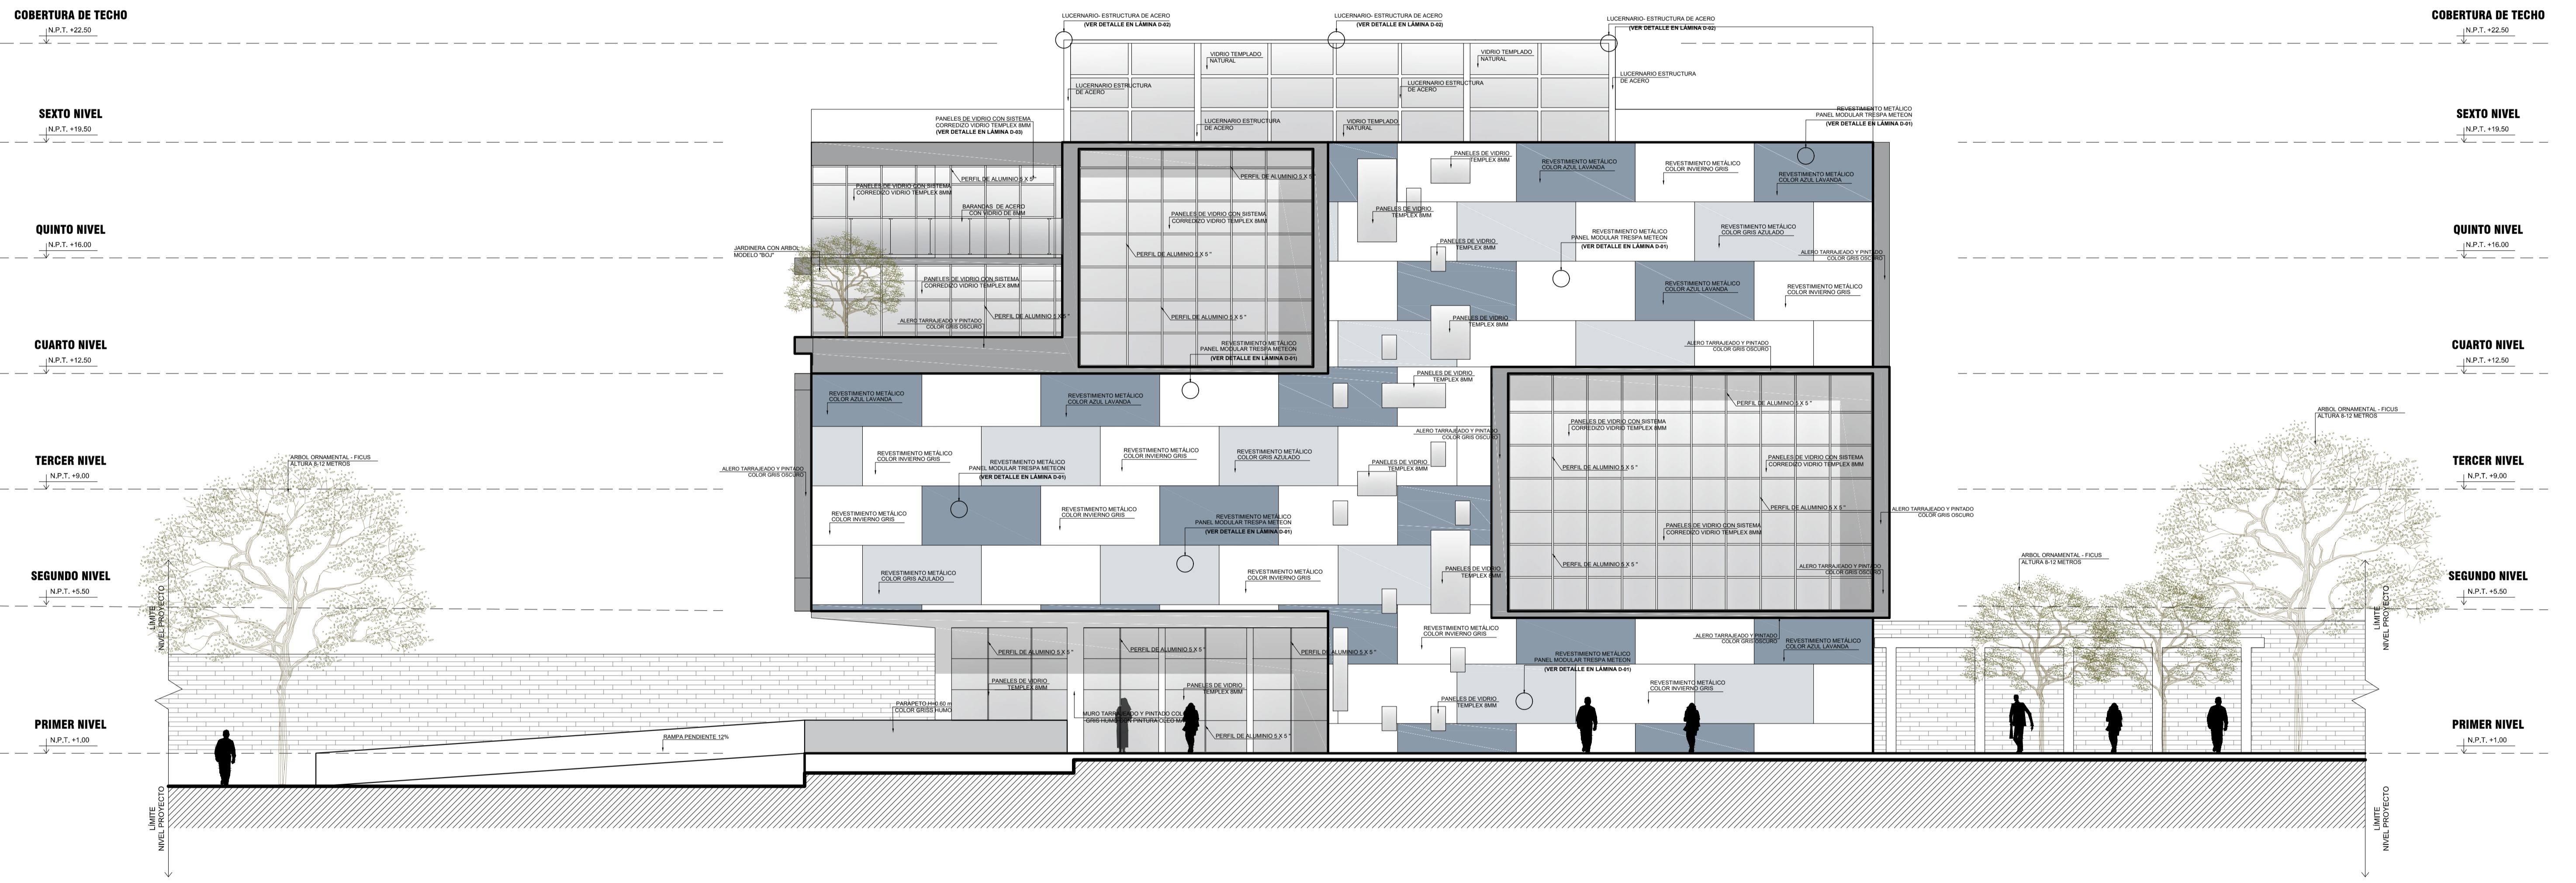

ARQUITECTURA ELEVACIÓN 4
 Edificio Administrativo de la
 Universidad Privada de Tacna
 escala : 1/100

	UNIVERSIDAD PRIVADA DE TACNA FACULTAD DE ARQUITECTURA Y URBANISMO		
	PROYECTO: DISEÑO DEL EDIFICIO ADMINISTRATIVO PARA MEJORAR EL CONFORT ESPACIAL DEL USUARIO TACNA, 2019		
	VII TALLER TUTORIAL DE TESIS		
	PROYECTO : ELEVACIÓN 4		
ASESOR: ARQ. LENIN JOHN MELENDEZ RODRIGUEZ	TESISTA: BACH. ARQ. RAMOS VASSALLO, ANDREA	No. DE LAMINA: AR-23	
ESCALA: 1/100	FECHA: NOV. 2019		