
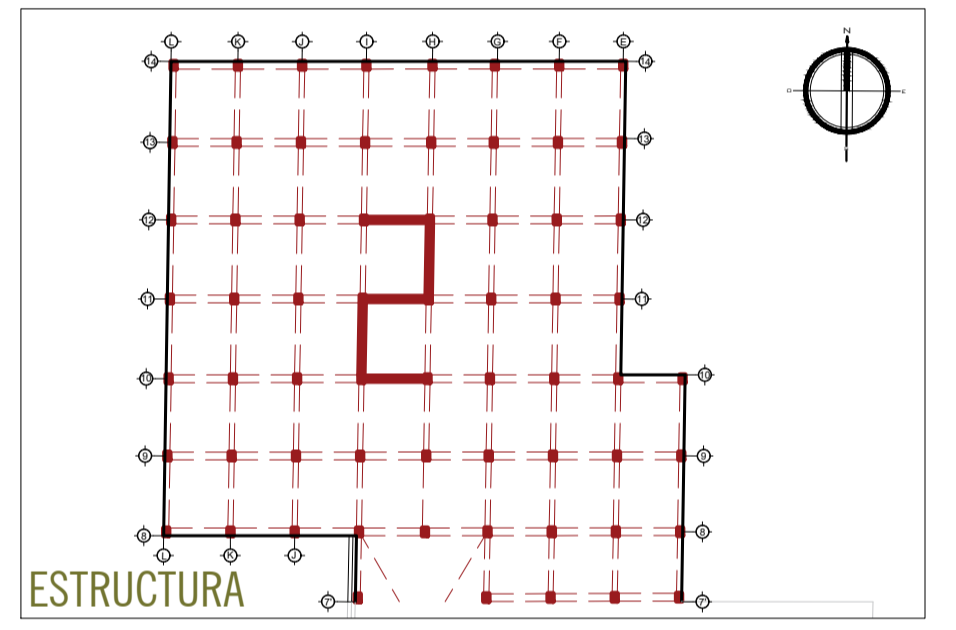
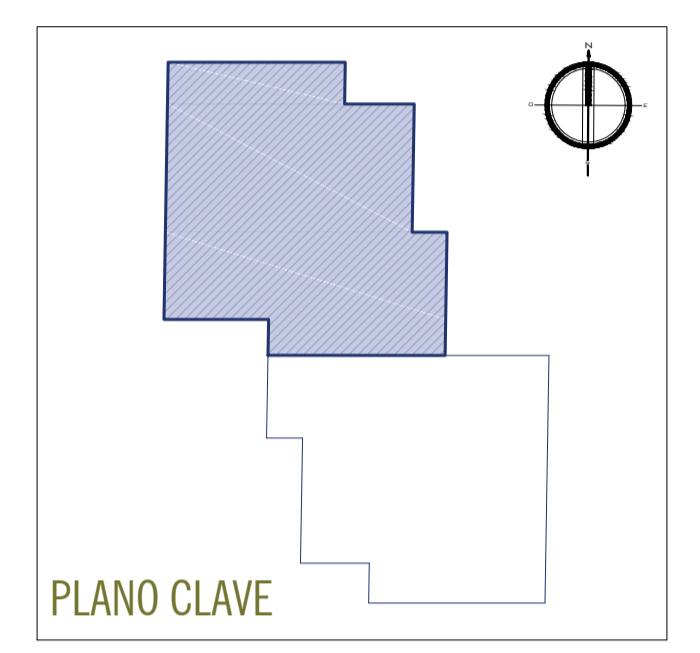
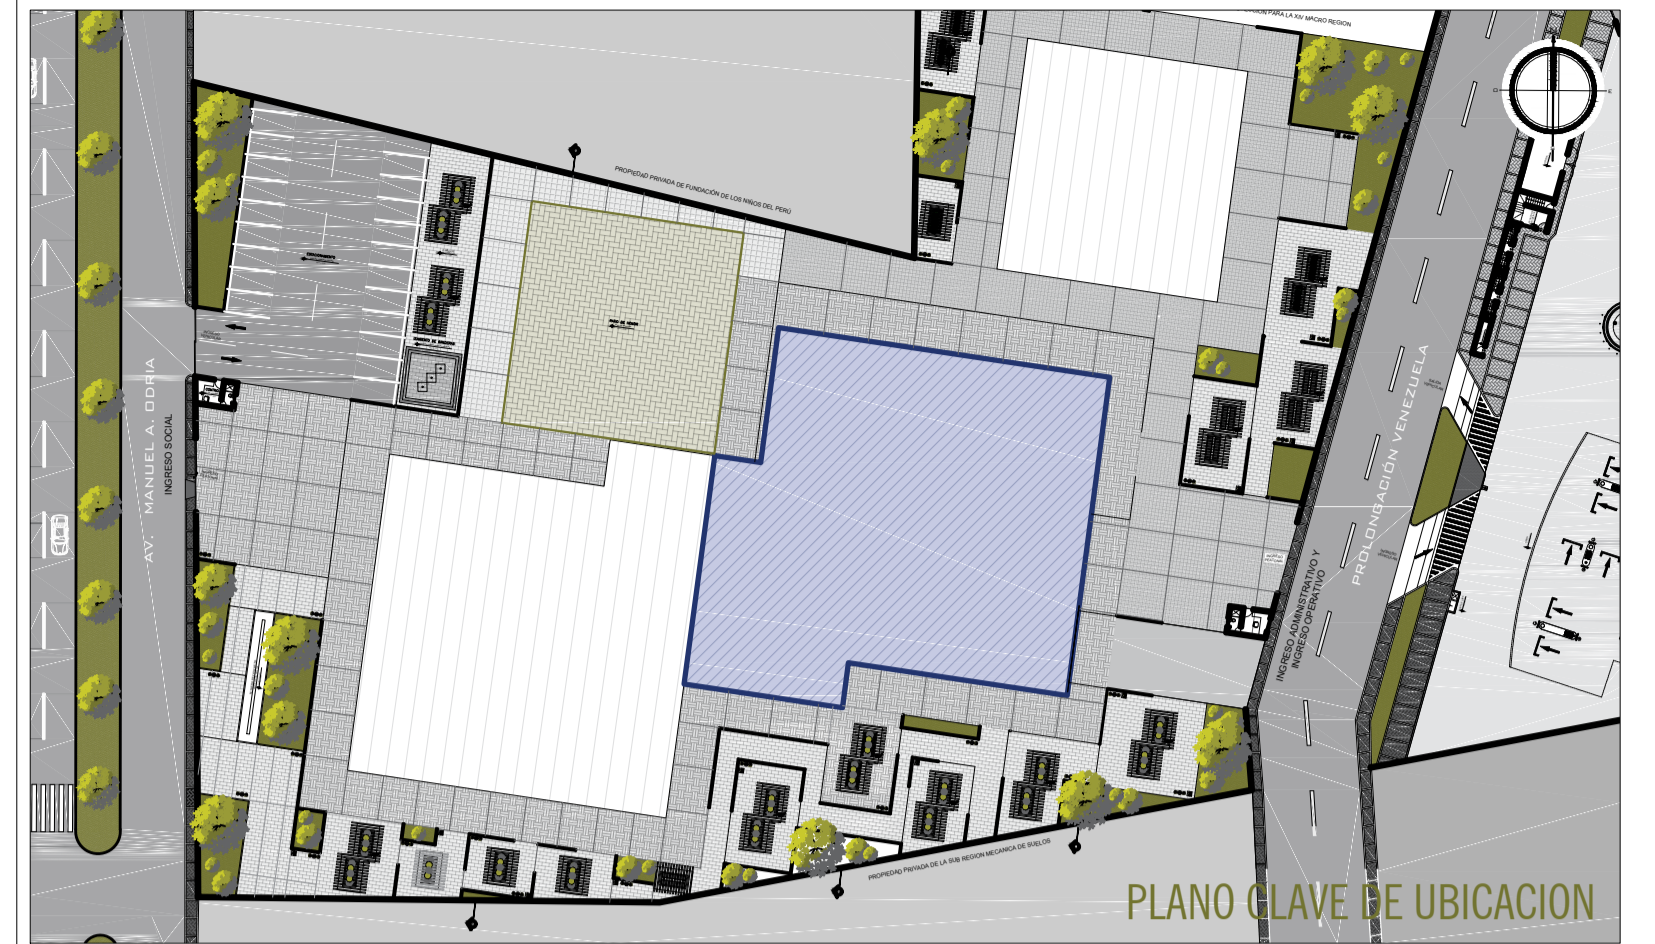


CUADRO DE ACABADOS - NIVEL DE TECHOS ZONA COMPLEMENTARIA

NIVEL DE TECHOS	PISOS	CONTRAZOCALO	ZOCALO	MUROS	CIELORASO	COBERTURA

TERRAZA						
TECHOS						

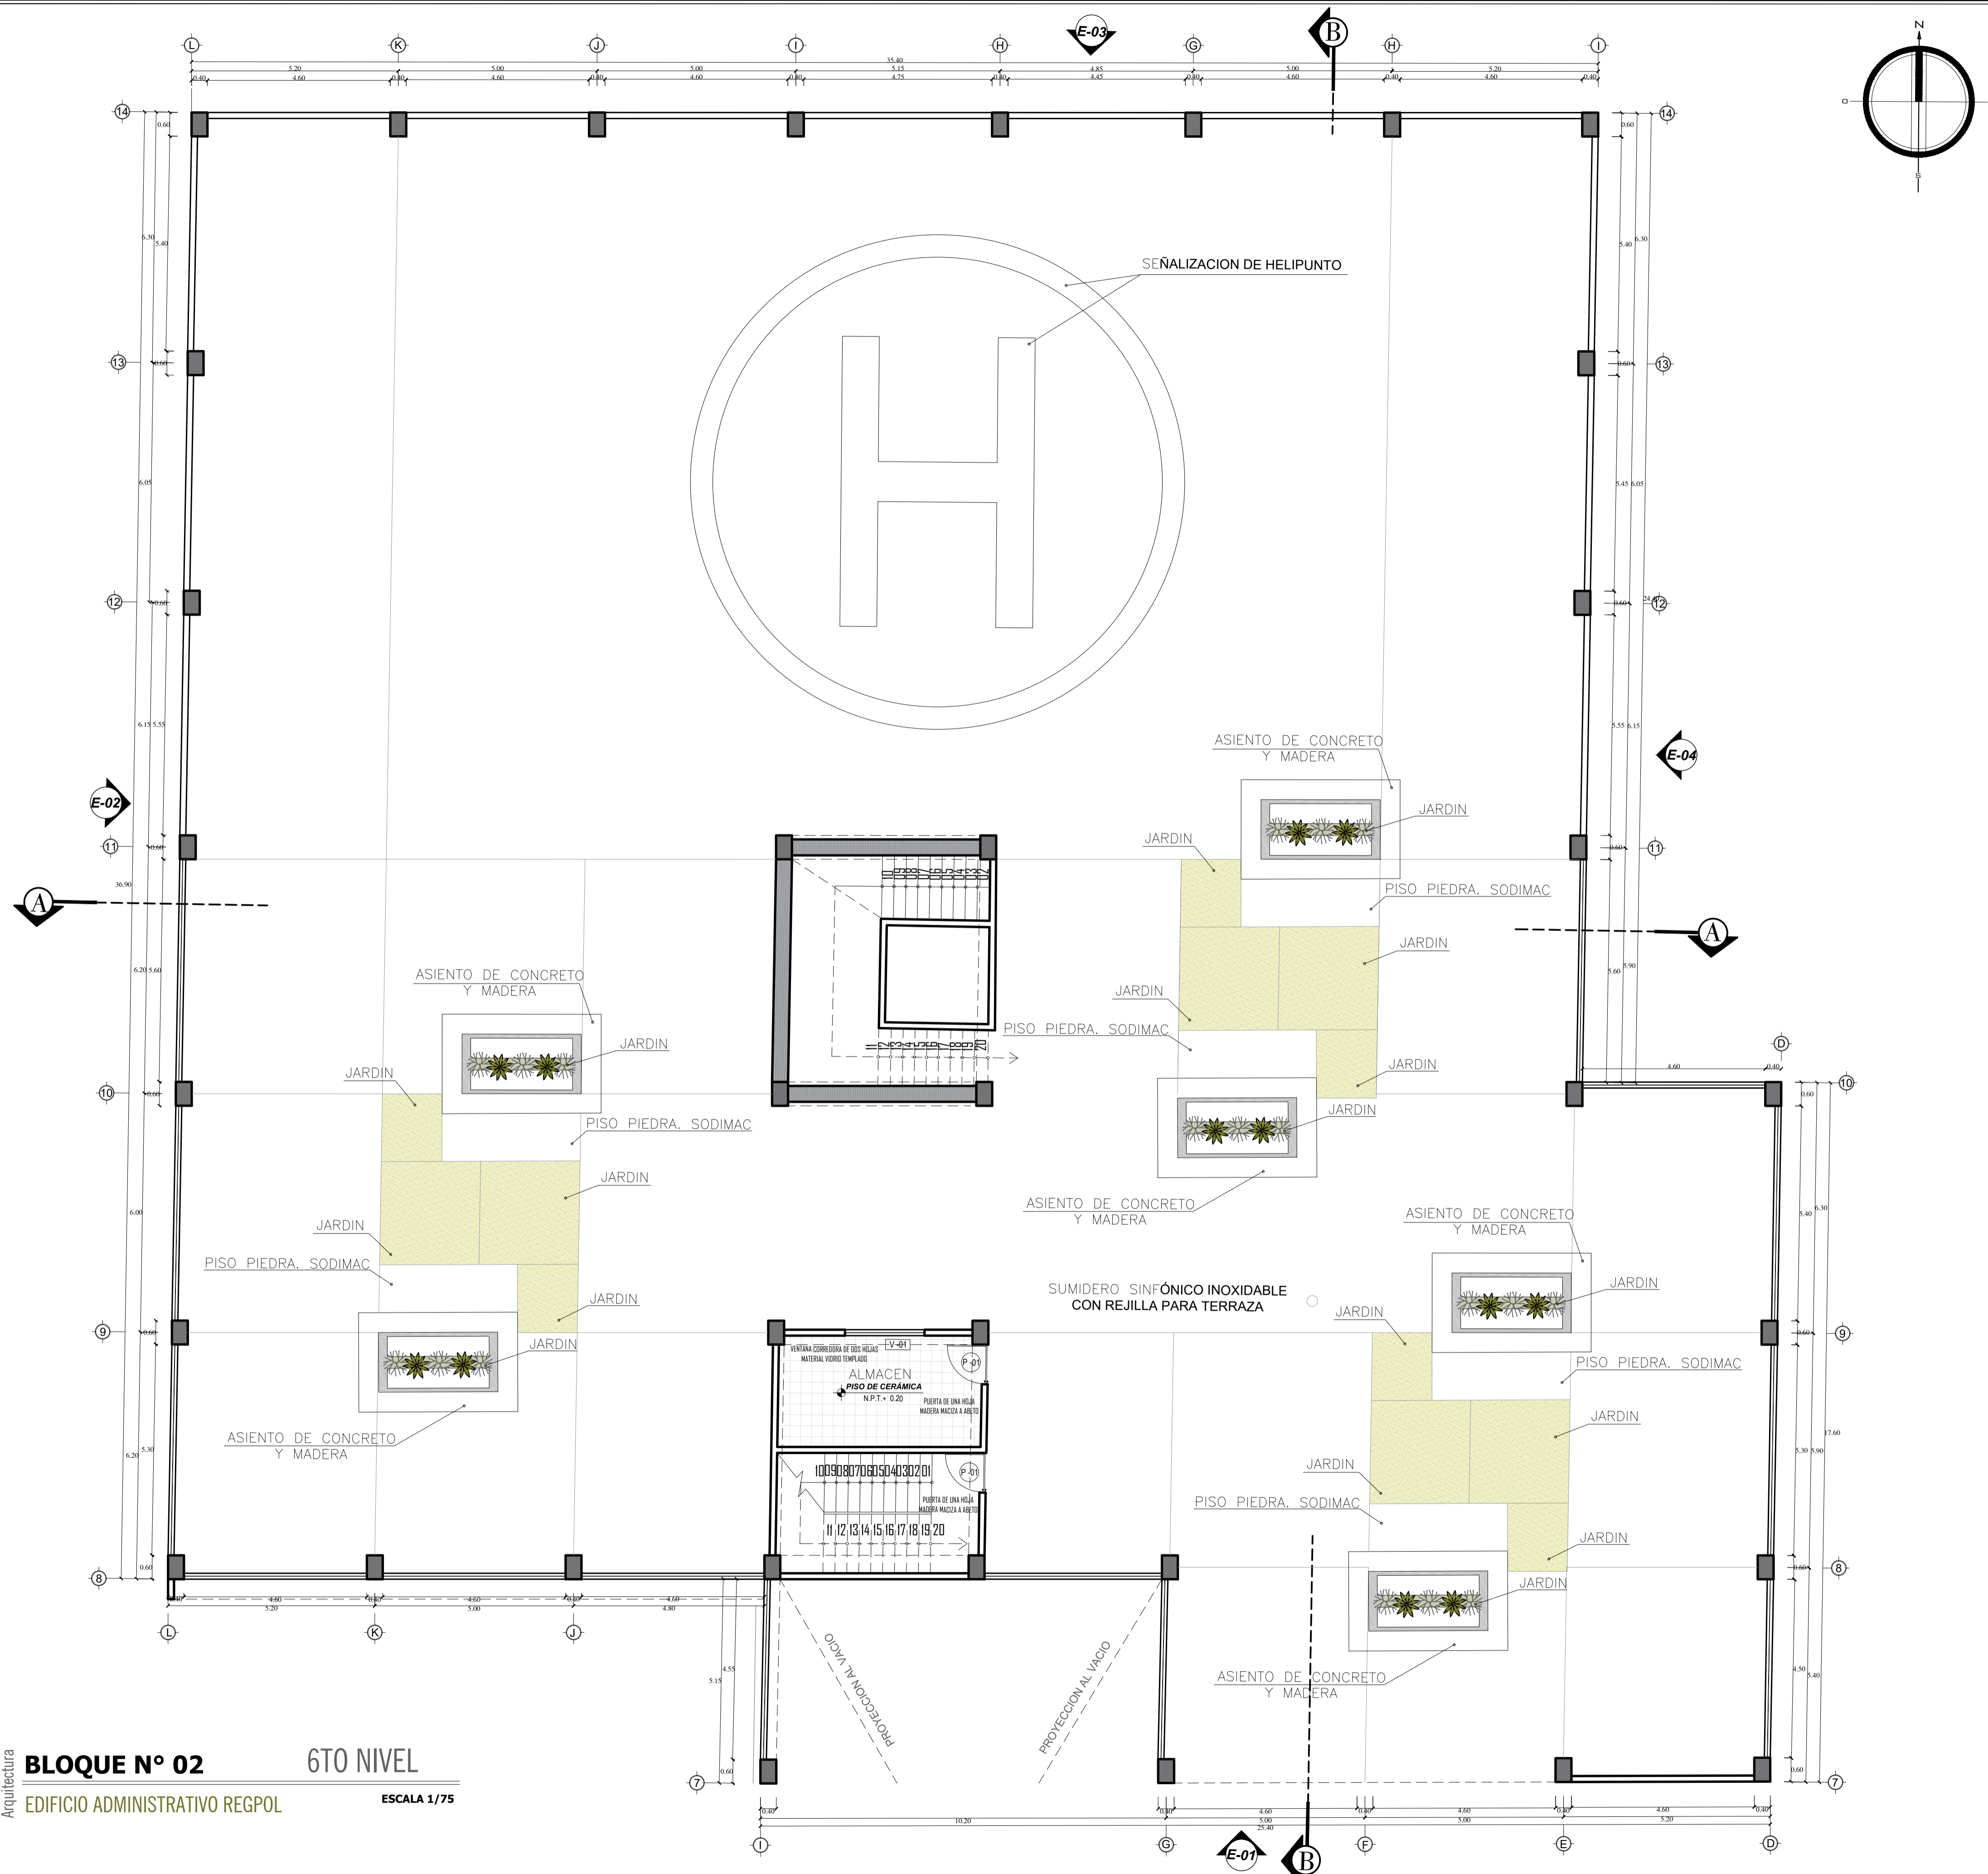

CUADRO DE VANOS							
PUERTAS	ANCHO	ALTURA	ALFIZAR	MATERIAL	CANTIDAD	CARACTERISTICA	UBICACION
P-01	1.00	2.20		MADERA	01	PUERTA DE UNA HOJA	INGRESO A LAS ESCALERAS DE EMERGENCIA Y ALMACEN
VENTANAS	ANCHO	ALTURA	ALFIZAR	MATERIAL	CANTIDAD	CARACTERISTICA	UBICACION
V-01	2.00	2.20	1.20	VIDRIO Y ALUMINIO	01	CORREDIZA	ALMACEN

6° PISO	PISOS	CONTRAZOCALO		MUROS	CIELORASO	COBERTURA
		ZOCALO	MUROS			
TERRAZA	ALMACEN					
ESCALERA DE EMERGENCIA	ESCALERAS					
HELIPUNTO						

Arquitectura **BLOQUE N° 02** 6TO NIVEL
EDIFICIO ADMINISTRATIVO REGPOL ESCALA 1/75

UNIVERSIDAD PRIVADA DE TACNA
FACULTAD DE ARQUITECTURA Y URBANISMO

PROYECTO: "PROYECTO ARQUITECTÓNICO PERMANENTE DEL EDIFICIO ADMINISTRATIVO DE LA REGIÓN POLICIAL PARA EL DESARROLLO LABORAL DE LOS MIEMBROS DE LA PNP TACNA - 2017"

VII TALLER TUTORIAL DE TESIS

PLANO: BLOQUE N° 02 DEL SEXTO NIVEL - PLANO DE PROYECTO

ASesor: ARQ. JORGE ESPINOZA MOLINA Tesis: BACH. ARQ. RUT NOEMI YANARICO MANDAMIENTO

ESCALA: 1/75 FECHA: OCTUBRE 2017 Nº de LÁMINA: A-19