


ELEVACIÓN FRONTAL
ESCALA: 1/100

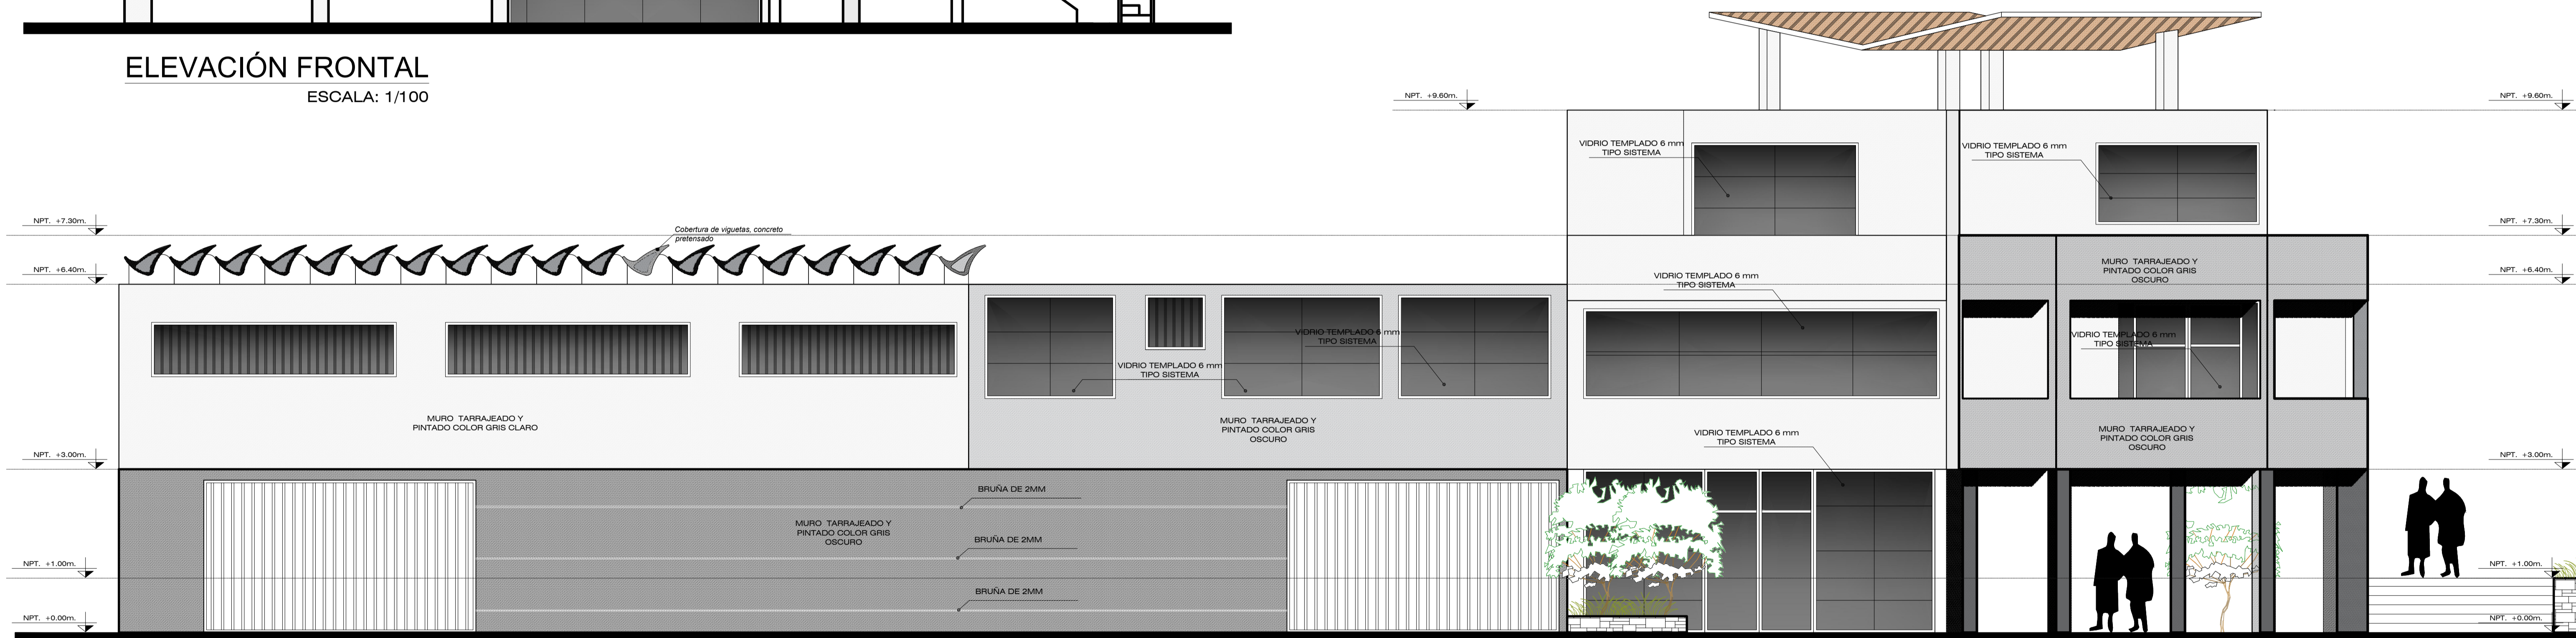

ELEVACIÓN LONGITUDINAL SUR
ESCALA: 1/100

ELEVACIONES
ESCALA 1/50

UPT
Facultad de Arquitectura y Urbanismo

DISEÑO ARQUITECTONICO DE VIVIENDA TALLER A TRAVES DEL USO
ADECUADO DE LA LUZ NATURAL EN EL SECTOR AAPITAC, 2019



UNIVERSIDAD PRIVADA DE TACNA
FACULTAD DE ARQUITECTURA Y URBANISMO

PROYECTO: PROYECTO ARQUITECTONICO "DISEÑO ARQUITECTONICO DE VIVIENDA TALLER A TRAVES DEL USO ADECUADO DE LA LUZ NATURAL EN EL SECTOR AAPITAC, 2019"

VII TALLER TUTORIAL DE TESIS

PLANO: ELEVACIONES

ASESOR: ARQ. WILFREDO CARLOS VICENTE AGUILAR

TESISTA: BACH. ARQ. LUIS ENRIQUE DEZA CONCORI

Nº de LÁMINA: A-02

ESCALA: 1/50

FECHA: OCTUBRE 2019