
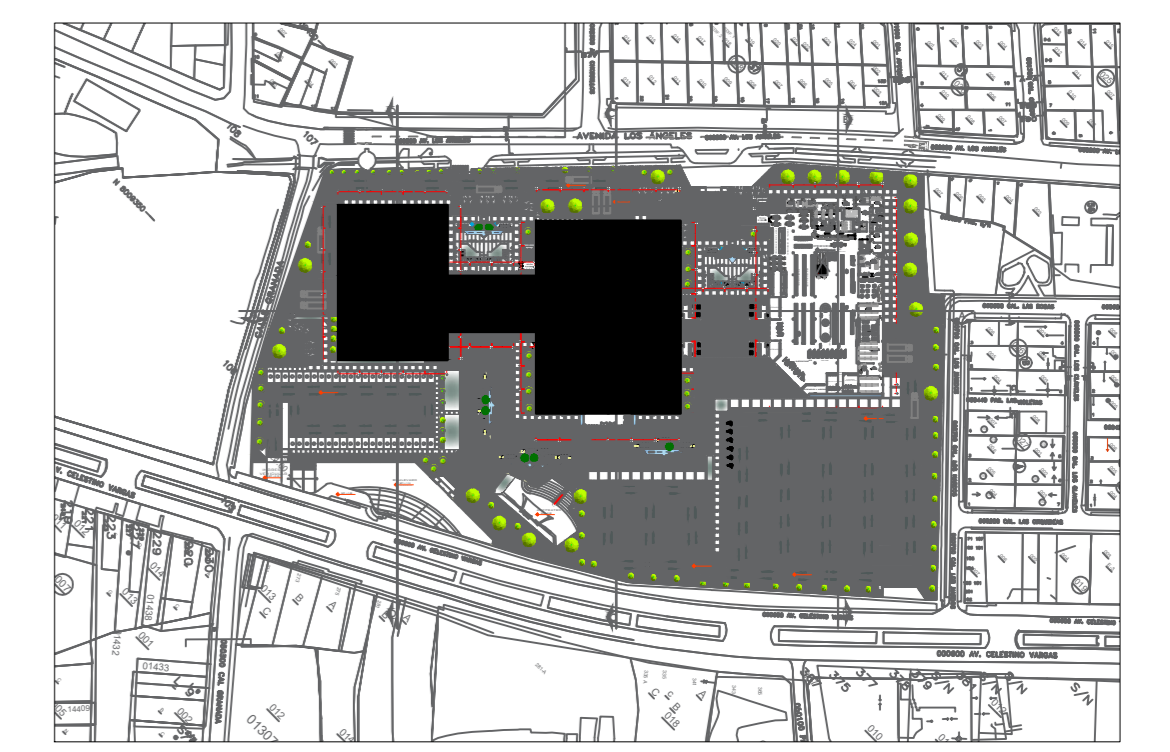




PROYECTO

CENTRO COMERCIAL

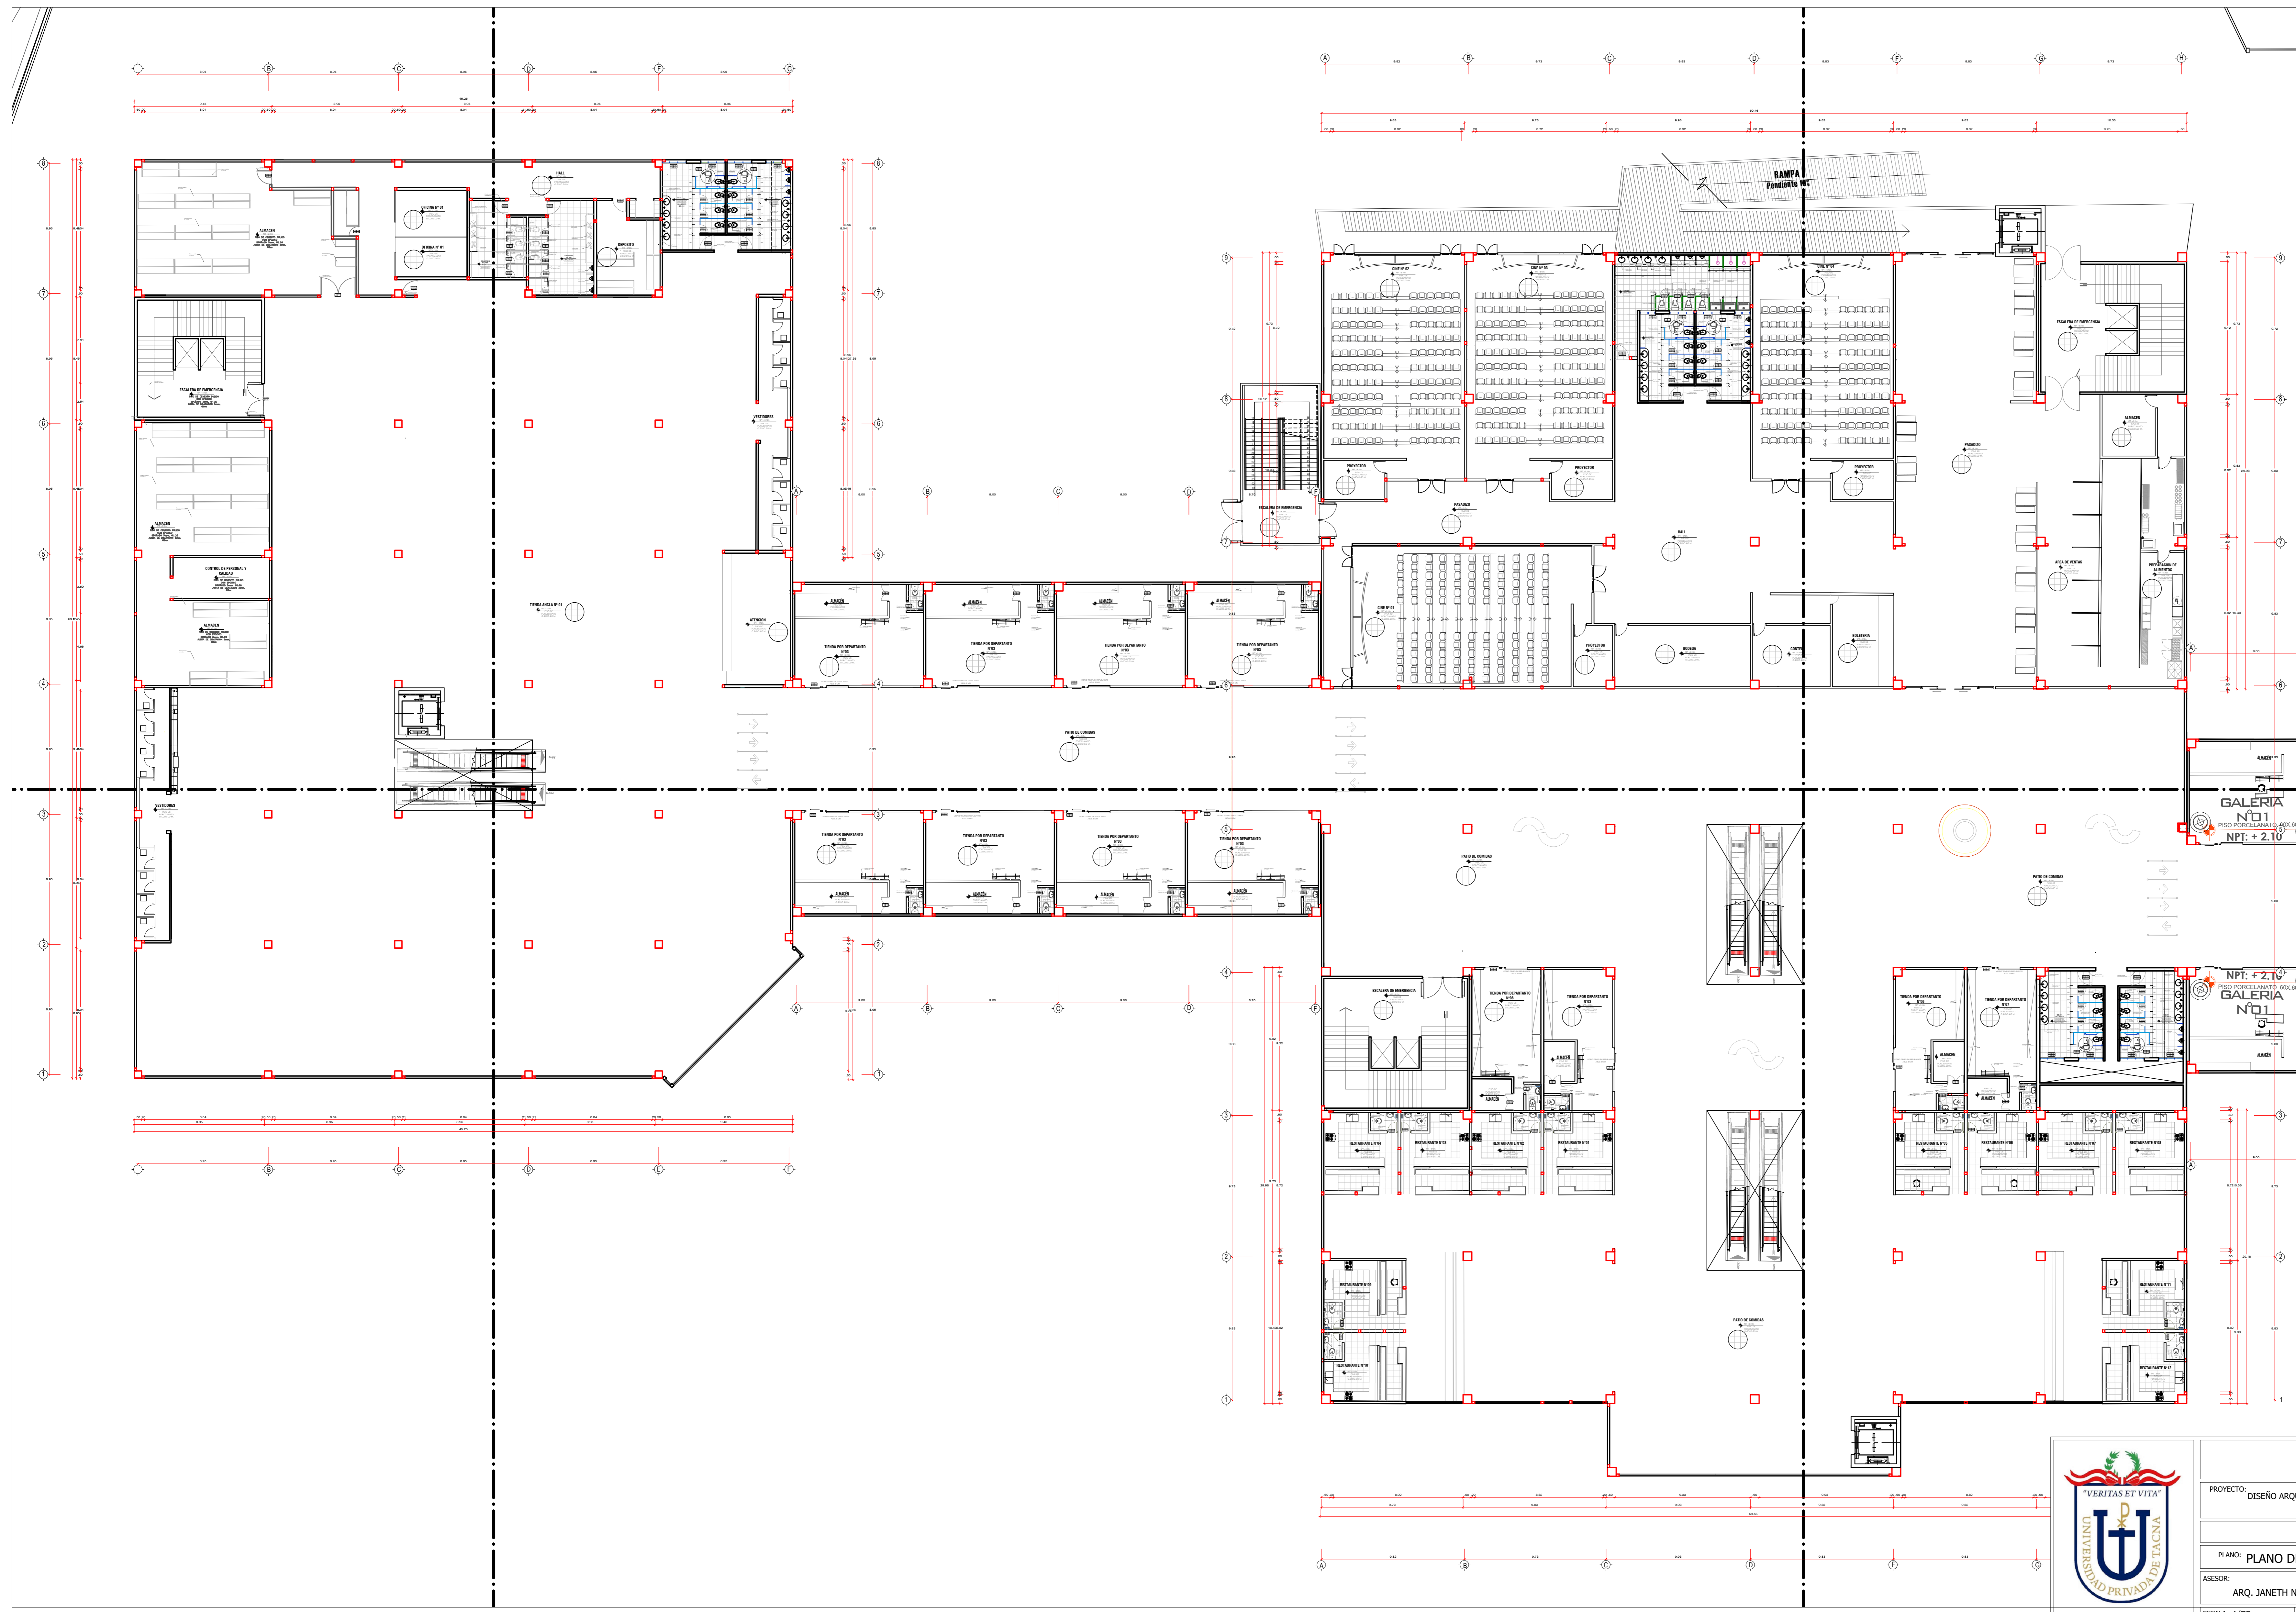

CUADRO DE PUERTAS		CUADRO DE VENTANAS	
NO.	DESCRIPCION	NO.	DESCRIPCION
1	PUERTA DE ACCESO PRINCIPAL	1	VENTANA DE 1.50x2.00
2	PUERTA DE ACCESO AL ESTACIONAMIENTO	2	VENTANA DE 1.50x2.00
3	PUERTA DE ACCESO AL SERVIDOR	3	VENTANA DE 1.50x2.00
4	PUERTA DE ACCESO AL PASADIZO	4	VENTANA DE 1.50x2.00
5	PUERTA DE ACCESO AL PASADIZO	5	VENTANA DE 1.50x2.00
6	PUERTA DE ACCESO AL PASADIZO	6	VENTANA DE 1.50x2.00
7	PUERTA DE ACCESO AL PASADIZO	7	VENTANA DE 1.50x2.00
8	PUERTA DE ACCESO AL PASADIZO	8	VENTANA DE 1.50x2.00
9	PUERTA DE ACCESO AL PASADIZO	9	VENTANA DE 1.50x2.00
10	PUERTA DE ACCESO AL PASADIZO	10	VENTANA DE 1.50x2.00
11	PUERTA DE ACCESO AL PASADIZO	11	VENTANA DE 1.50x2.00
12	PUERTA DE ACCESO AL PASADIZO	12	VENTANA DE 1.50x2.00
13	PUERTA DE ACCESO AL PASADIZO	13	VENTANA DE 1.50x2.00
14	PUERTA DE ACCESO AL PASADIZO	14	VENTANA DE 1.50x2.00
15	PUERTA DE ACCESO AL PASADIZO	15	VENTANA DE 1.50x2.00
16	PUERTA DE ACCESO AL PASADIZO	16	VENTANA DE 1.50x2.00
17	PUERTA DE ACCESO AL PASADIZO	17	VENTANA DE 1.50x2.00
18	PUERTA DE ACCESO AL PASADIZO	18	VENTANA DE 1.50x2.00
19	PUERTA DE ACCESO AL PASADIZO	19	VENTANA DE 1.50x2.00
20	PUERTA DE ACCESO AL PASADIZO	20	VENTANA DE 1.50x2.00

PLANO CLAVE

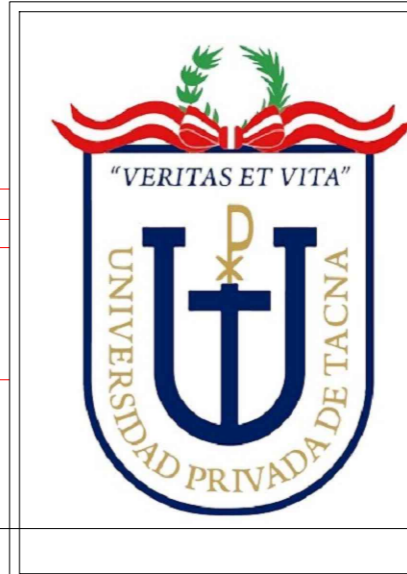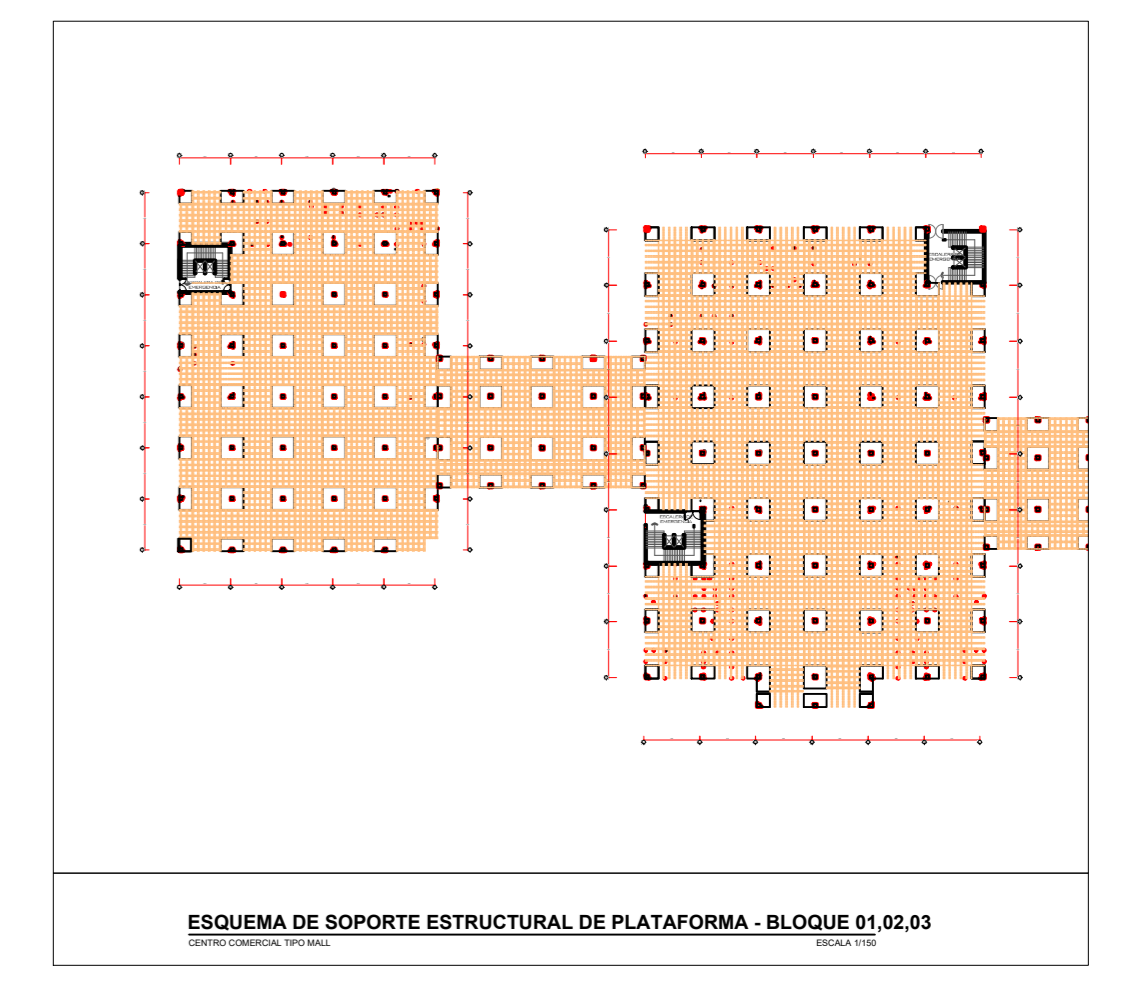

UNIVERSIDAD PRIVADA DE TACNA
FACULTAD DE ARQUITECTURA Y URBANISMO

PROYECTO: DISEÑO ARQUITECTONICO DE UN CENTRO COMERCIAL TIPO MALL EN POCOLAY QUE DINAMICE EL DESARROLLO DE TACNA 2020

VIII TALLER TUTORIAL DE TESIS


PLANO: PLANO DE DISTRIBUCION - SEGUNDO NIVEL

ASESOR: ARQ. JANETH NOEMI CRUZ CHIRI

TESISTA: BACH. ARQ. BETZAIDA ATENAS AGUILAR BAUTISTA


ESCALA: 1/75

FECHA: SETIEMBRE 2020

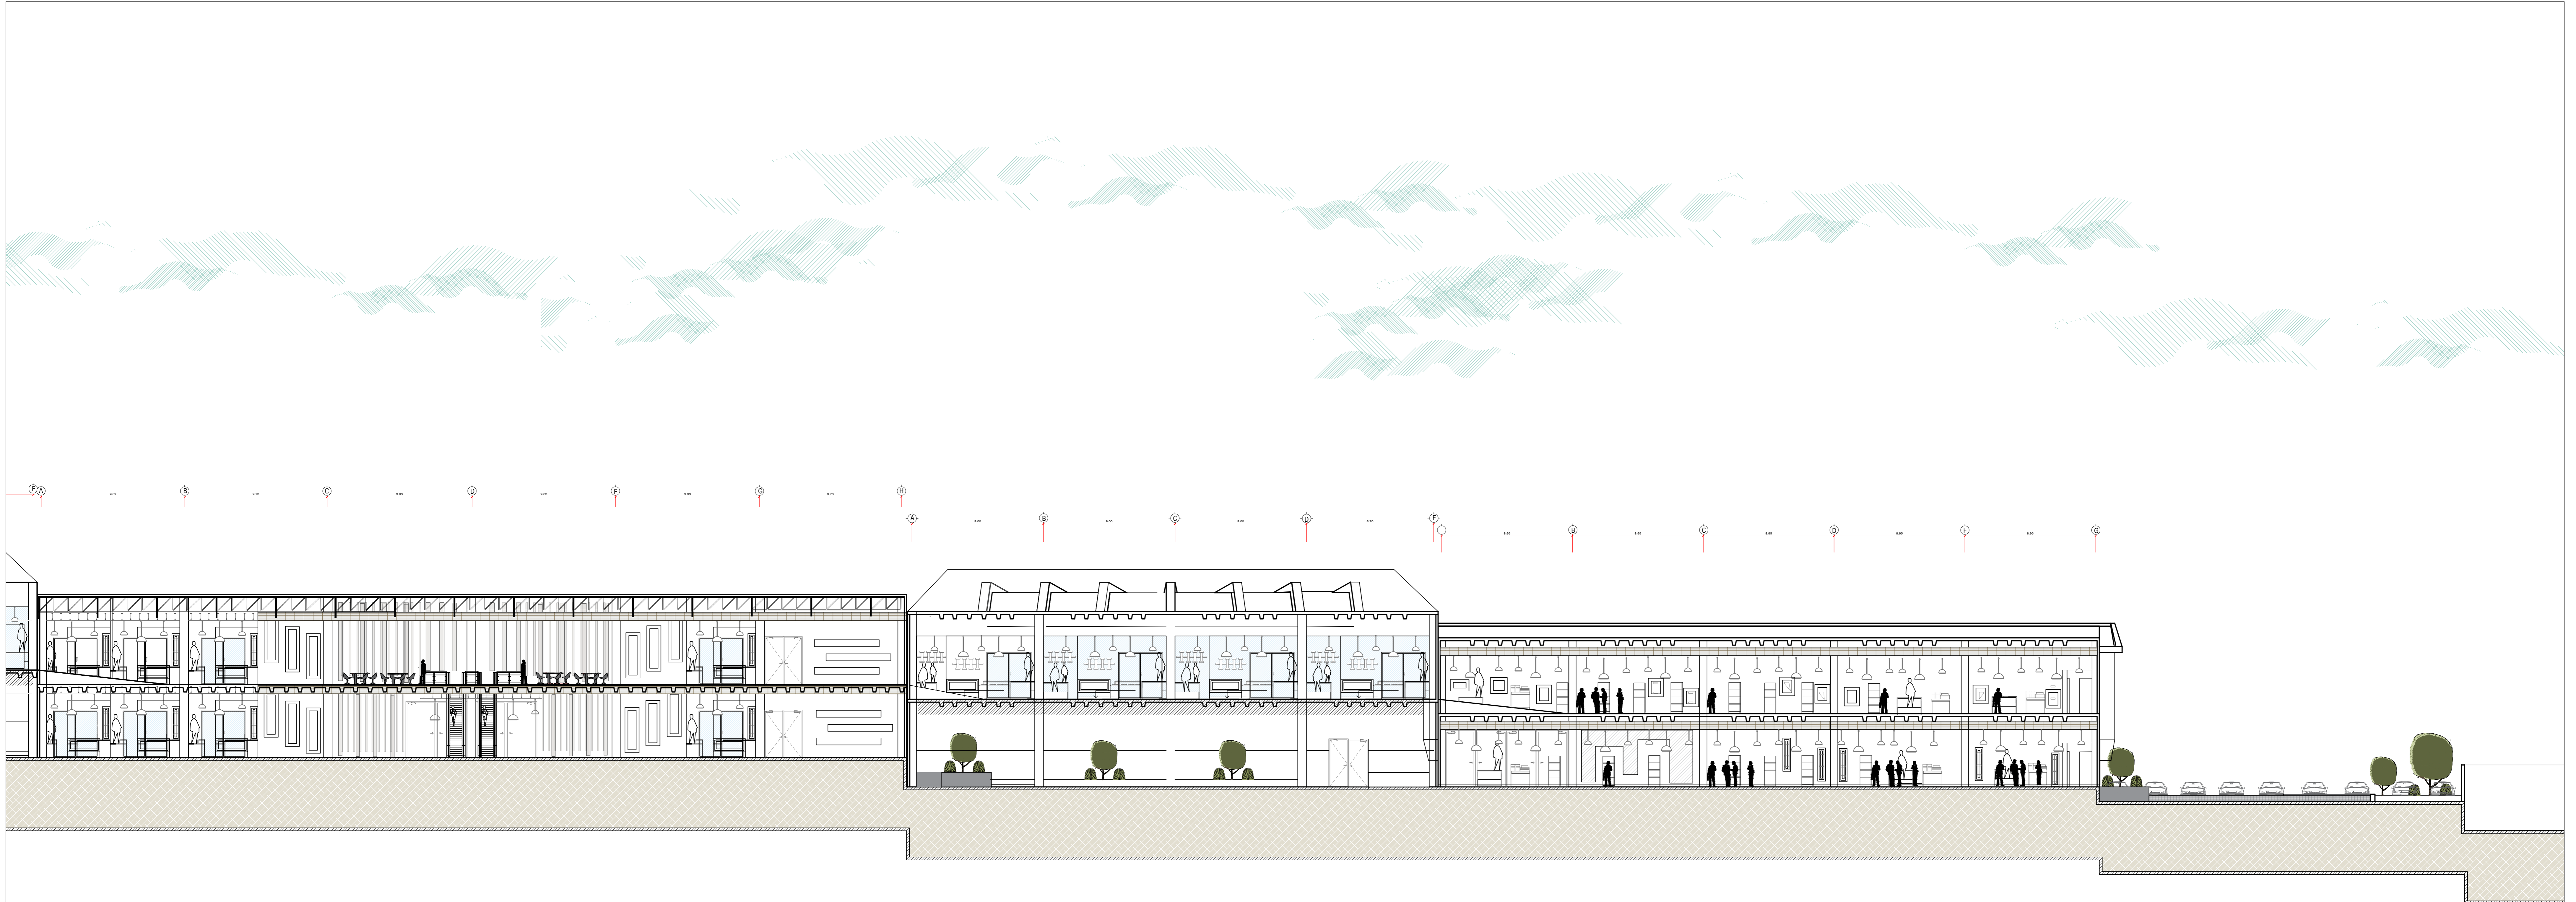


CORTE LONGITUDINAL

Escala

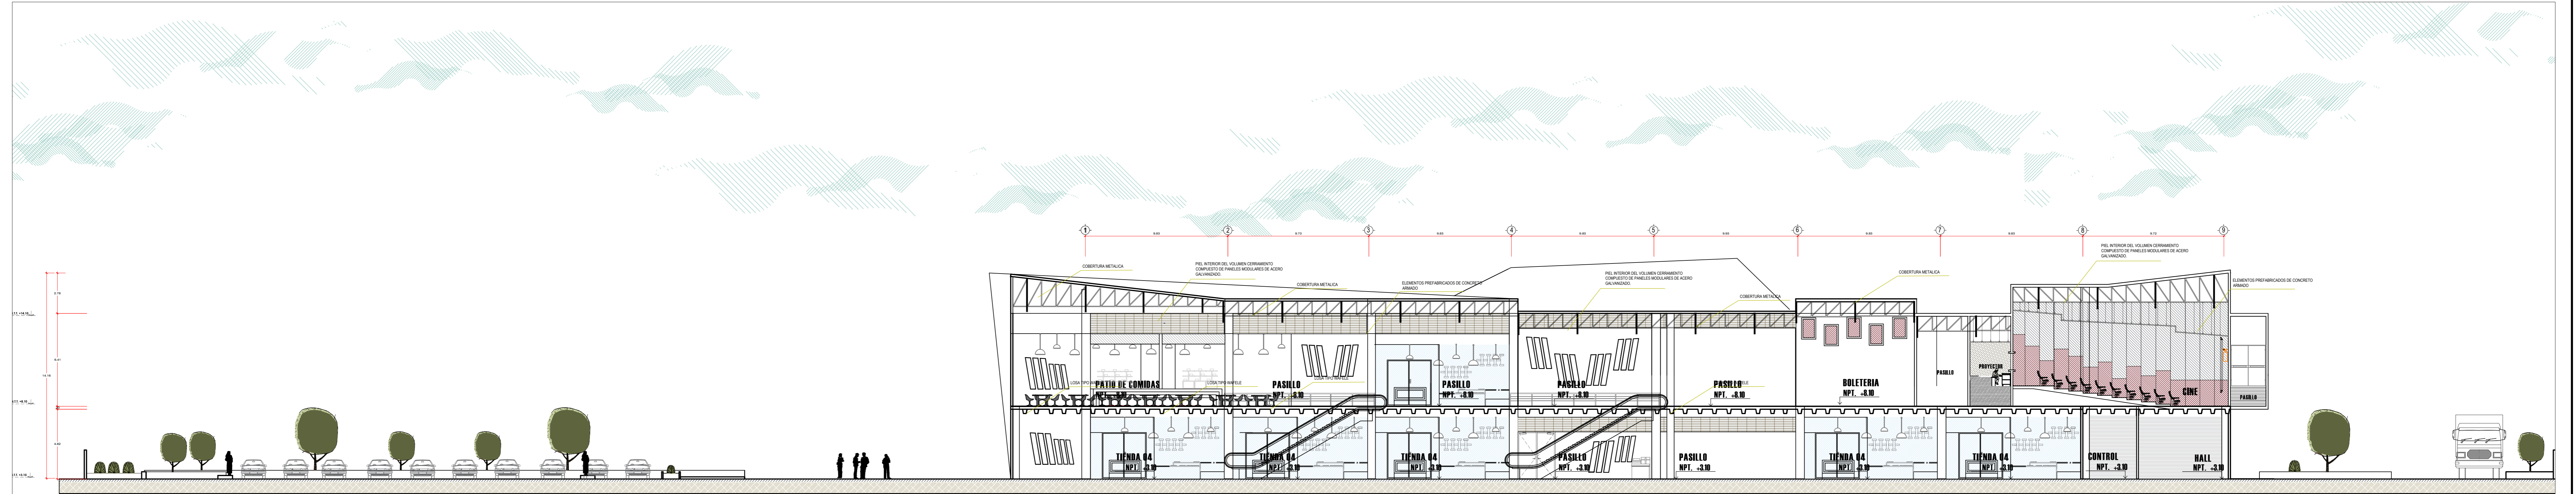


CORTE TRANSVERSAL C-C

Escala 1:75

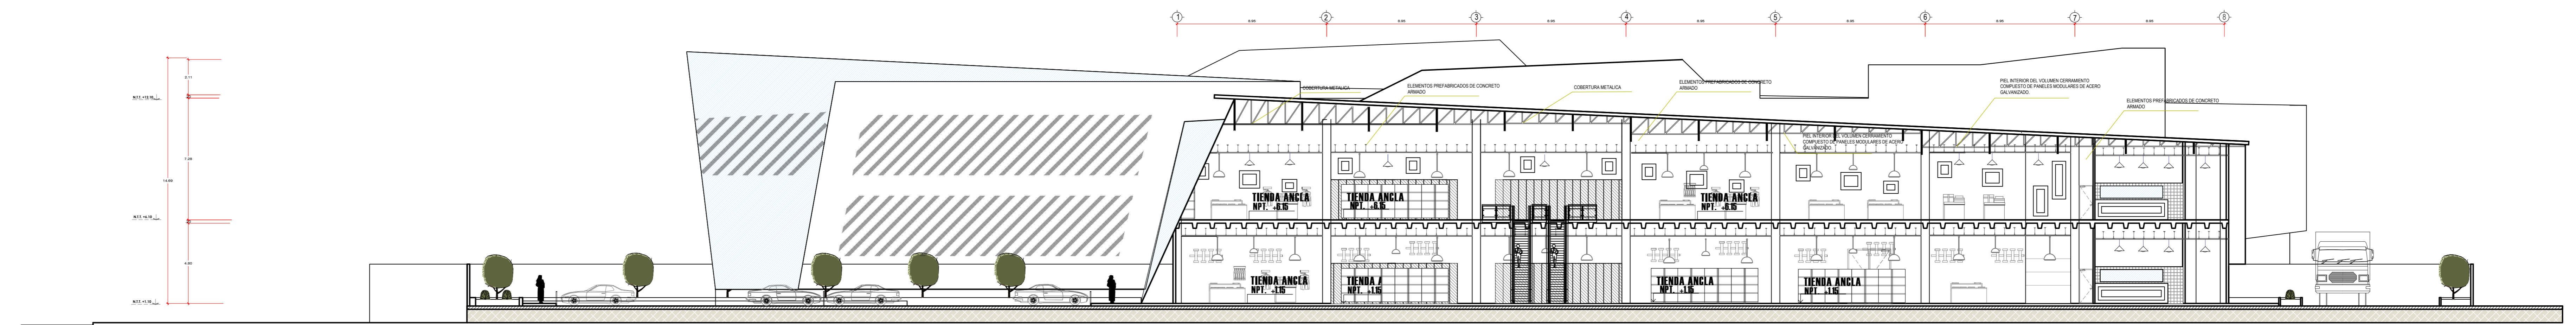


CORTE TRANSVERSAL D-D

Escala

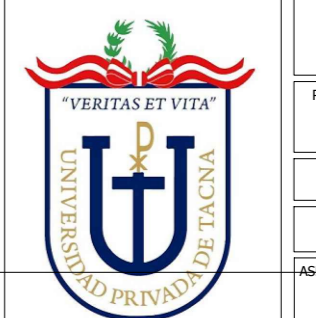
 UNIVERSIDAD PRIVADA DE TACNA FACULTAD DE ARQUITECTURA Y URBANISMO	
PROYECTO: DISEÑO ARQUITECTÓNICO DE UN CENTRO COMERCIAL EN EL POCOLLAY QUE DINAMICE EL DESARROLLO DE TACNA 2020	
VIII TALLER TUTORIAL DE TESIS	
PLANO: PLANO DE CORTES	TÍTULO:
AUTOR: ARIQ. JANETH NORIE CRUZ CHREI	ASesor: BACH. ARIQ. BETZAIDA ATERAS AGUILAR BAUTISTA
ESCALA: 1:75	FECHA: SETIEMBRE 2020

CENTRO COMERCIAL

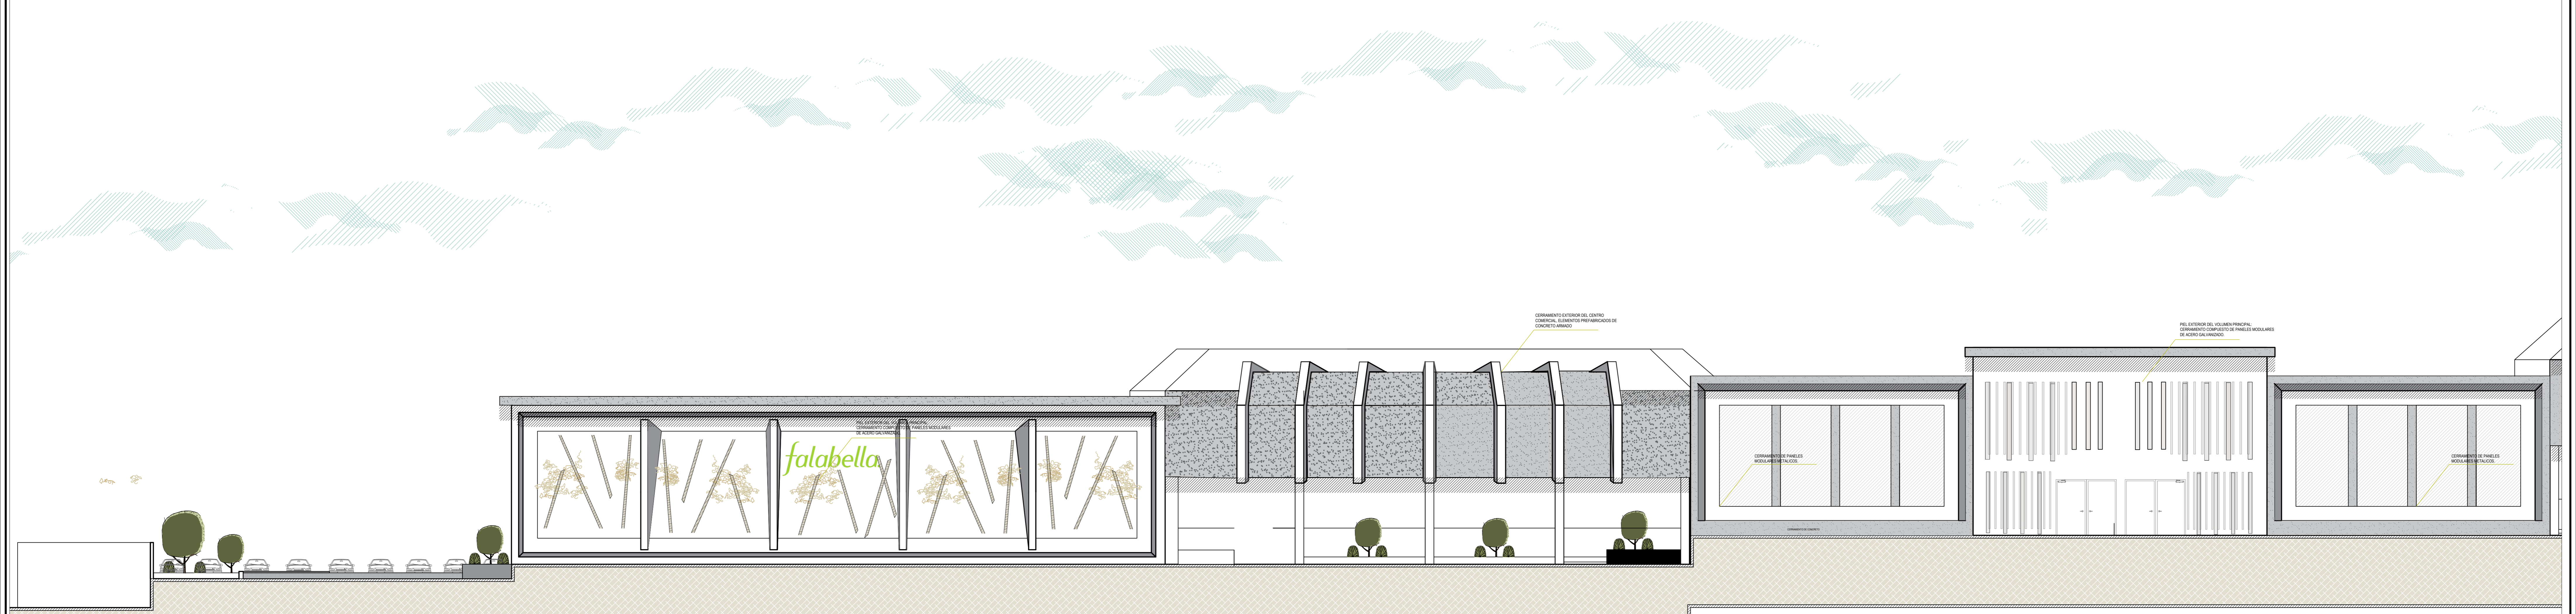


ELEVACION FRONTAL 1-1

Escala 1:75

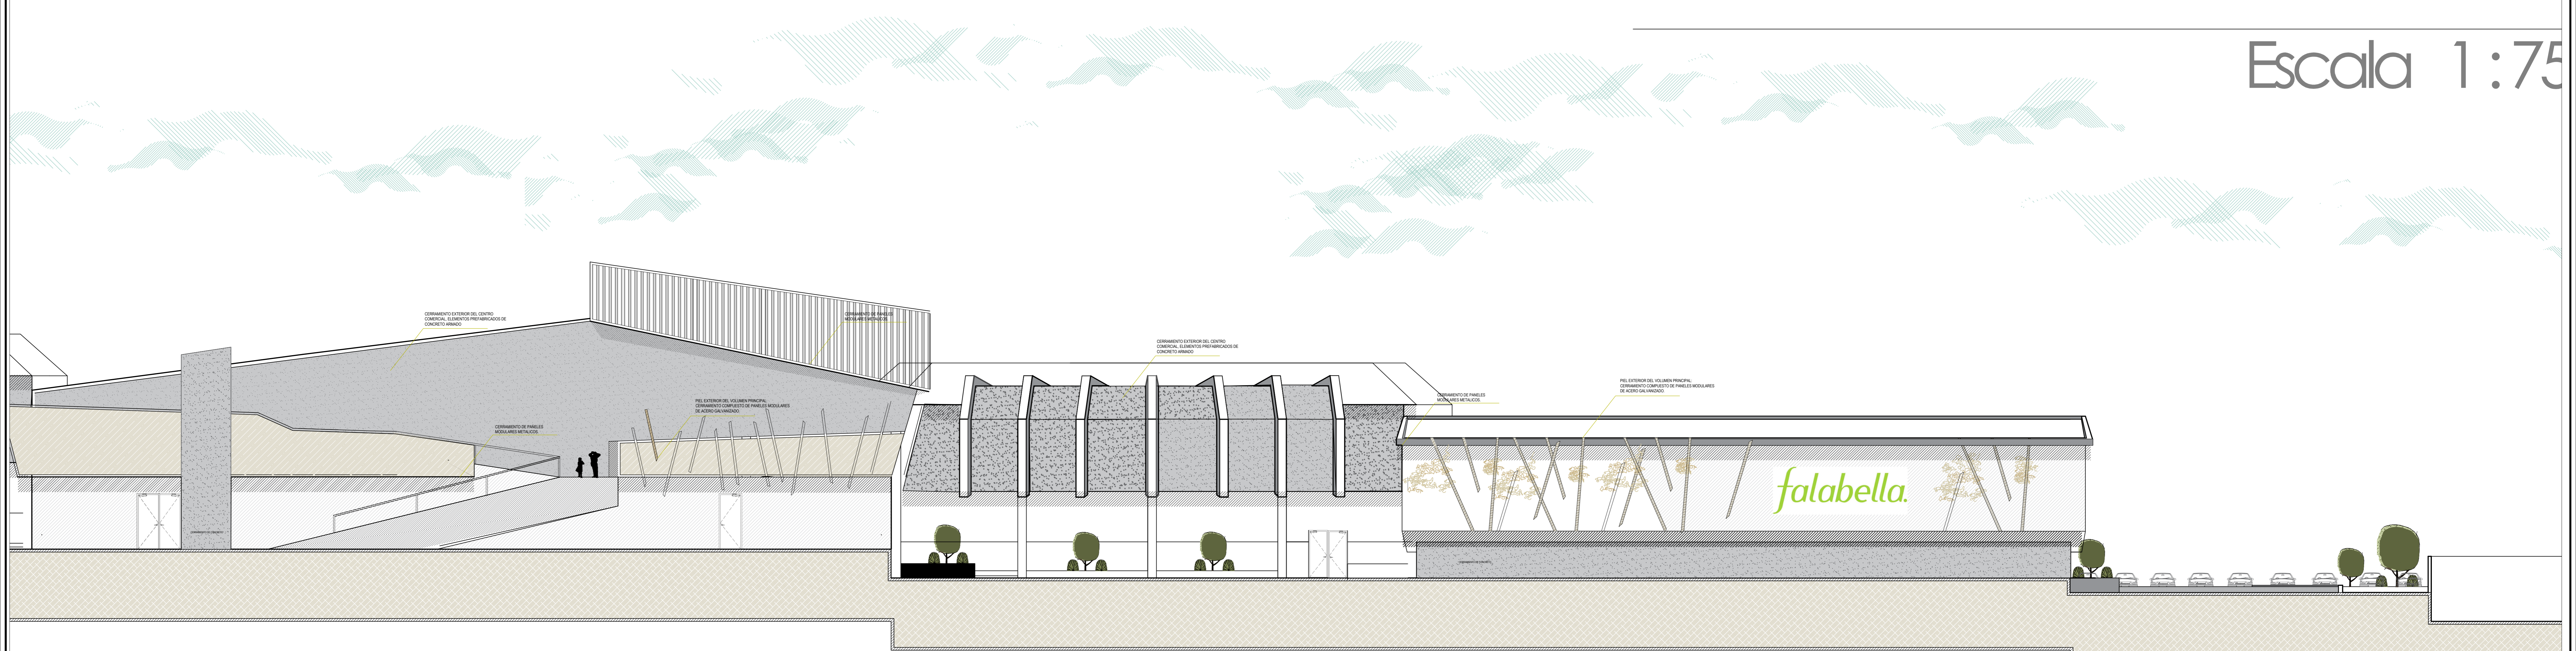

ELEVACION POSTERIOR 2-2

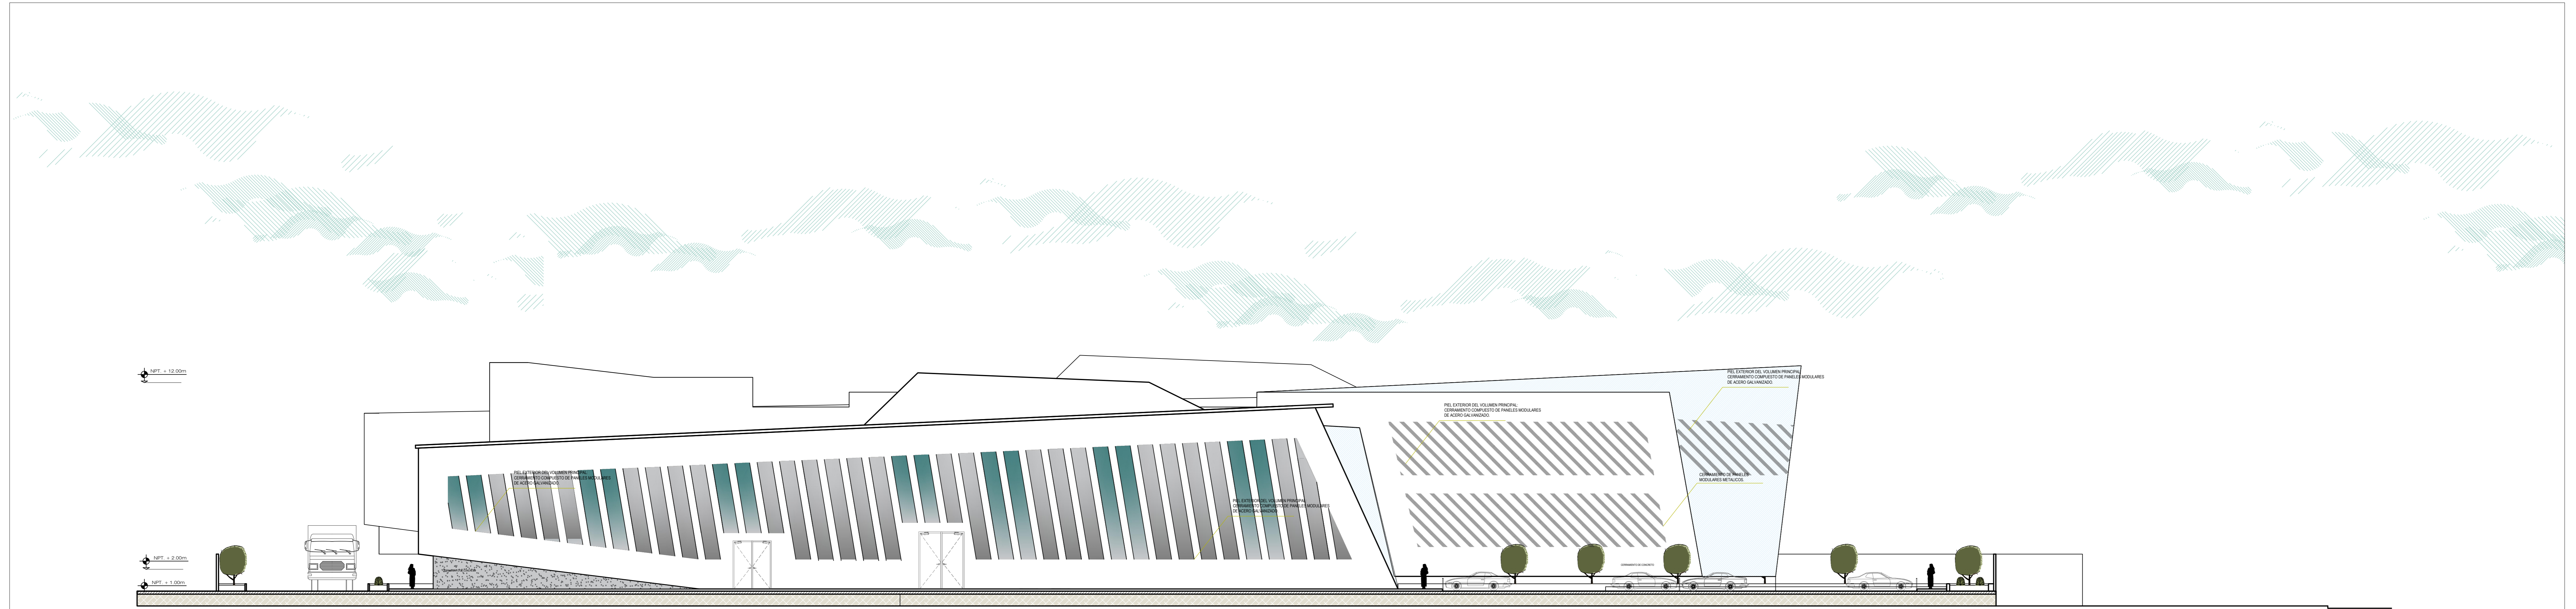

ELEVACION TRANSVERSAL 4-4

Escala 1:75













