




PLANO DE LOCALIZACIÓN
ESCALA: 1/7000

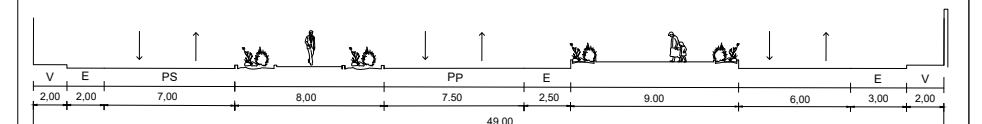

SECCION A - A'
AVENIDA INDUSTRIAL
ESC: 1/400

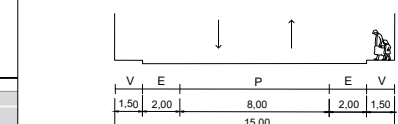

SECCION B - B'
AVENIDA CHORRILLOS
ESC: 1/400

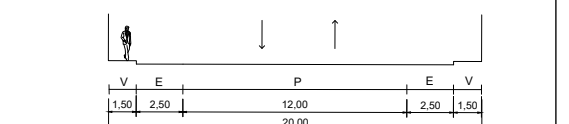

SECCION C - C'
AVENIDA MIGUEL GRAU
ESC: 1/400

LEYENDA	
NIVELES	ACHURADO
PRIMER NIVEL	[Hatched pattern]
SEGUNDO NIVEL	[Cross-hatched pattern]
TERCER NIVEL	[Horizontal hatched pattern]

DESCRIPCIÓN	ÁREA	PERÍMETRO
LOTE	13,807.87 M ²	470.12 M

ZONIFICACIÓN	: E1
ÁREA ESTRUCTURACIÓN URBANA :	
DEPARTAMENTO :	TACNA
PROVINCIA :	PACNA
DISTRITO :	POCOLLAY
URBANIZACIÓN :	-
NOMBRE DE VIA :	AVENIDA INDUSTRIAL
Nº DE INMUEBLE :	-
MANZANA :	-
LOTE :	-
SUBLOTE :	-


PARÁMETROS	NORMATIVO	PROYECTO
USOS	E1	E1
DENSIDAD NETA	-	-
COEFICIENTE EDIFICACIÓN	-	2.43
% ÁREA LIBRE	-	58.86%
ALTURA MÁXIMA	-	13.50 m
RETIRO MÍNIMO	Frontal	-
	Lateral	-
	Posterior	-
ALINEAMIENTO DE FACHADA	-	-
ESTACIONAMIENTOS	-	-

PISOS	ÁREAS DECLARADAS					TOTAL
	Existente	Demolición	Nueva	Amp./Rem.	Parcial	
Área techada 1er			4,014.29 m ²			4,014.29 m ²
Área techada 2do			3,182.67 m ²			3,182.67 m ²
Área techada 3ero			798.98 m ²			798.98 m ²
ÁREA TECHADA						5,680.20 M ²
ÁREA LIBRE						8,127.67 M ²
ÁREA DEL TERRENO						13,807.87 M ²

VERTE	LADO	DE	ANGULO	ESTE	NORTE
A	A - B	119.99 m	90° 06' 11"	368,224.694	8 011,967.280
B	B - C	115.20 m	89° 52' 20"	368,119.972	8 011,928.949
C	C - D	119.94 m	90° 01' 41"	368,074.363	8 012,028.212
D	D - E	114.99 m	89° 59' 48"	366,168.104	8 012,078.279




UNIVERSIDAD PRIVADA DE TACNA FACULTAD DE ARQUITECTURA Y URBANISMO		
PROYECTO: "ESTRATEGIAS DE LA NEUROARQUITECTURA APLICADAS AL DISEÑO DE LA INFRAESTRUCTURA EDUCATIVA EN LA I.E. FEDERICO BARRETO EN EL DISTRITO DE POCOLLAY, 2022"		
1 TALLER DE ASesoría PERSONALIZADA PARA EL DESARROLLO DE TESIS DE INVESTIGACIÓN EN ARQUITECTURA - MODALIDAD NO PRESENCIAL		
PLANO: PLANO DE UBICACIÓN Y LOCALIZACIÓN		
ASesor: Mtro. ALDO RAÚL GAMBETTA MONTALVO	TESISTA: BACH. ARQ. DIANA BELÉN PACCO ROJAS	Nº de CARTA: U-01
ESCALA: INDICADA	FECHA: JULIO 2022	

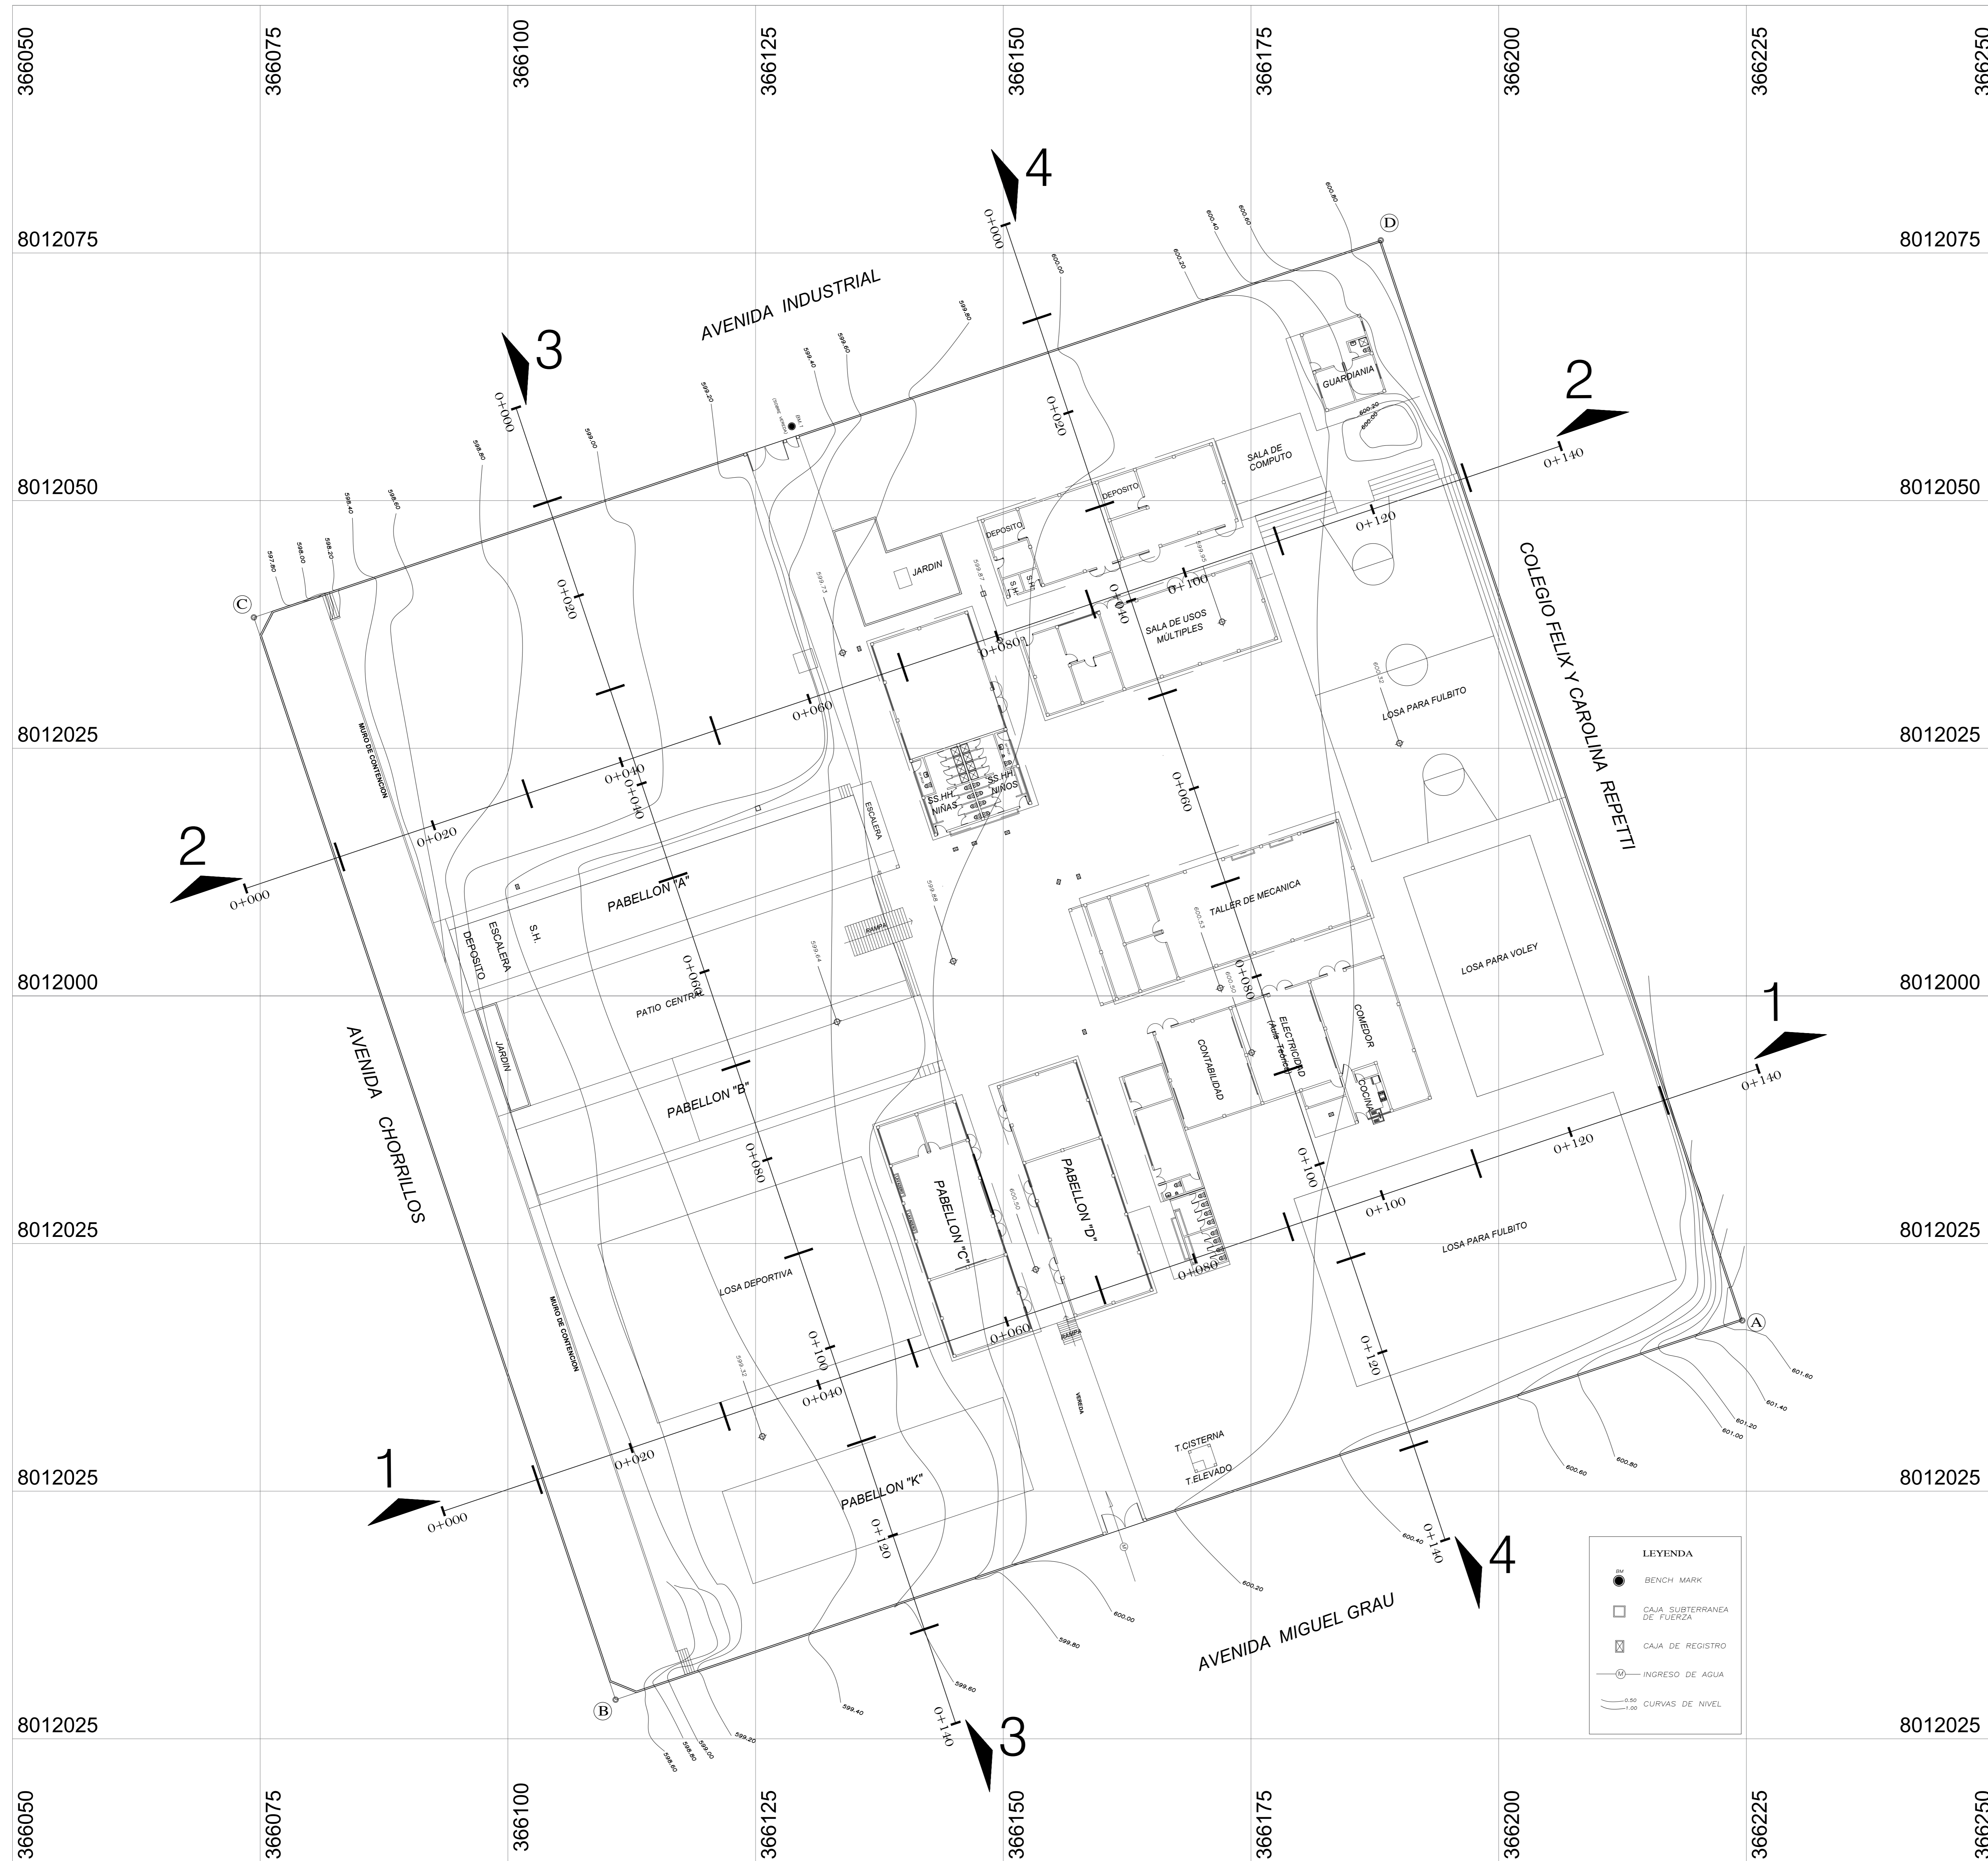


PERFIL 1

ESC: 1/750

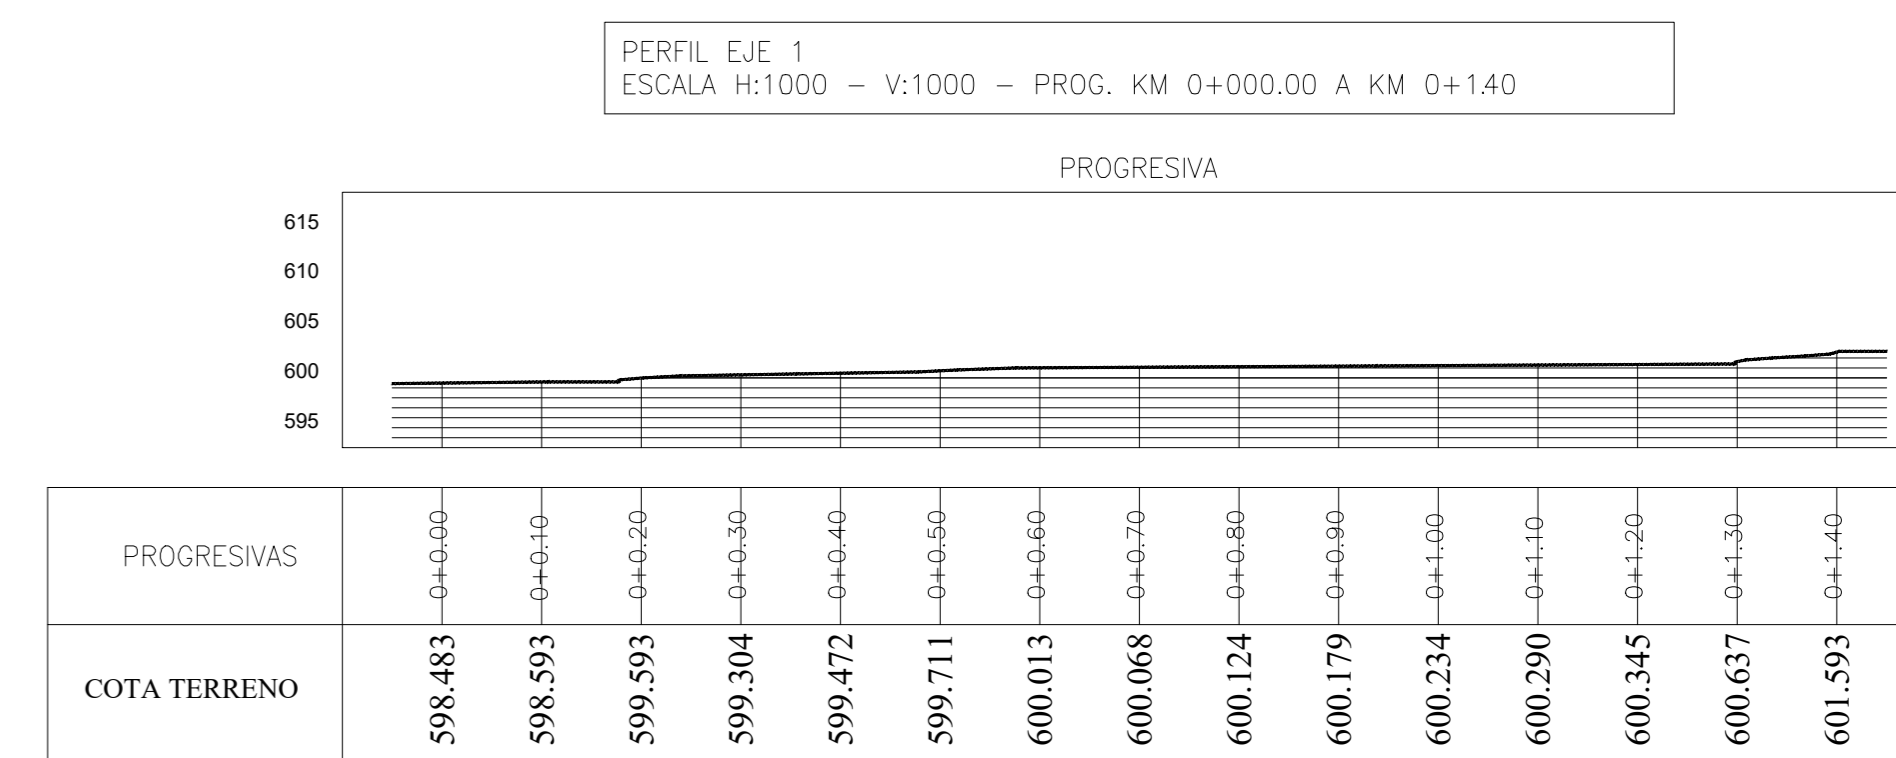


PERFIL 2

ESC: 1/750

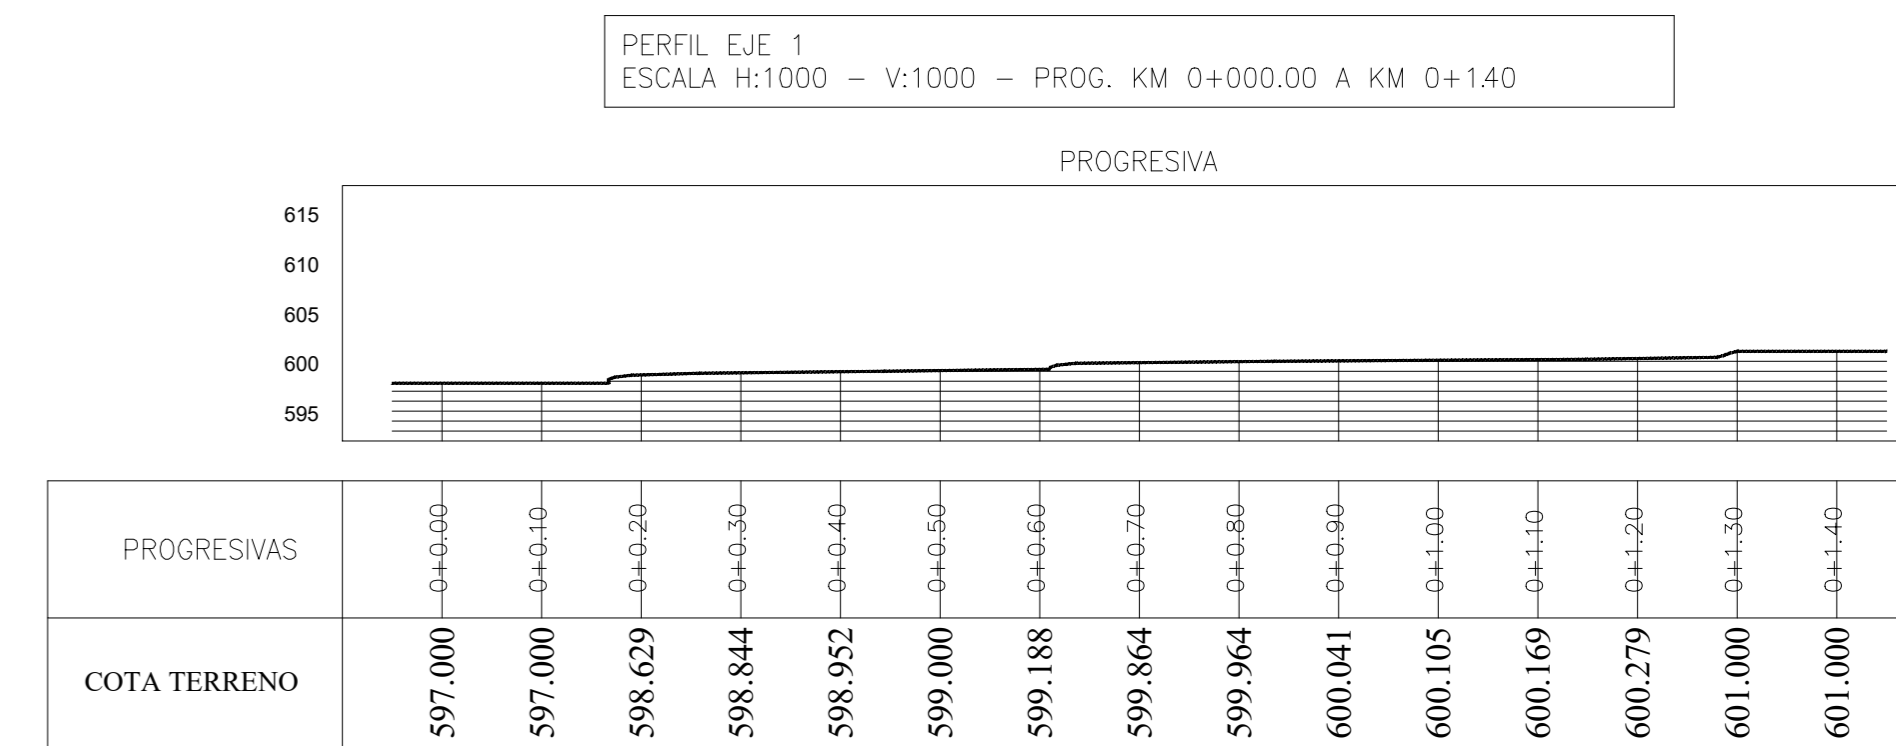


PERFIL 3

ESC: 1/750

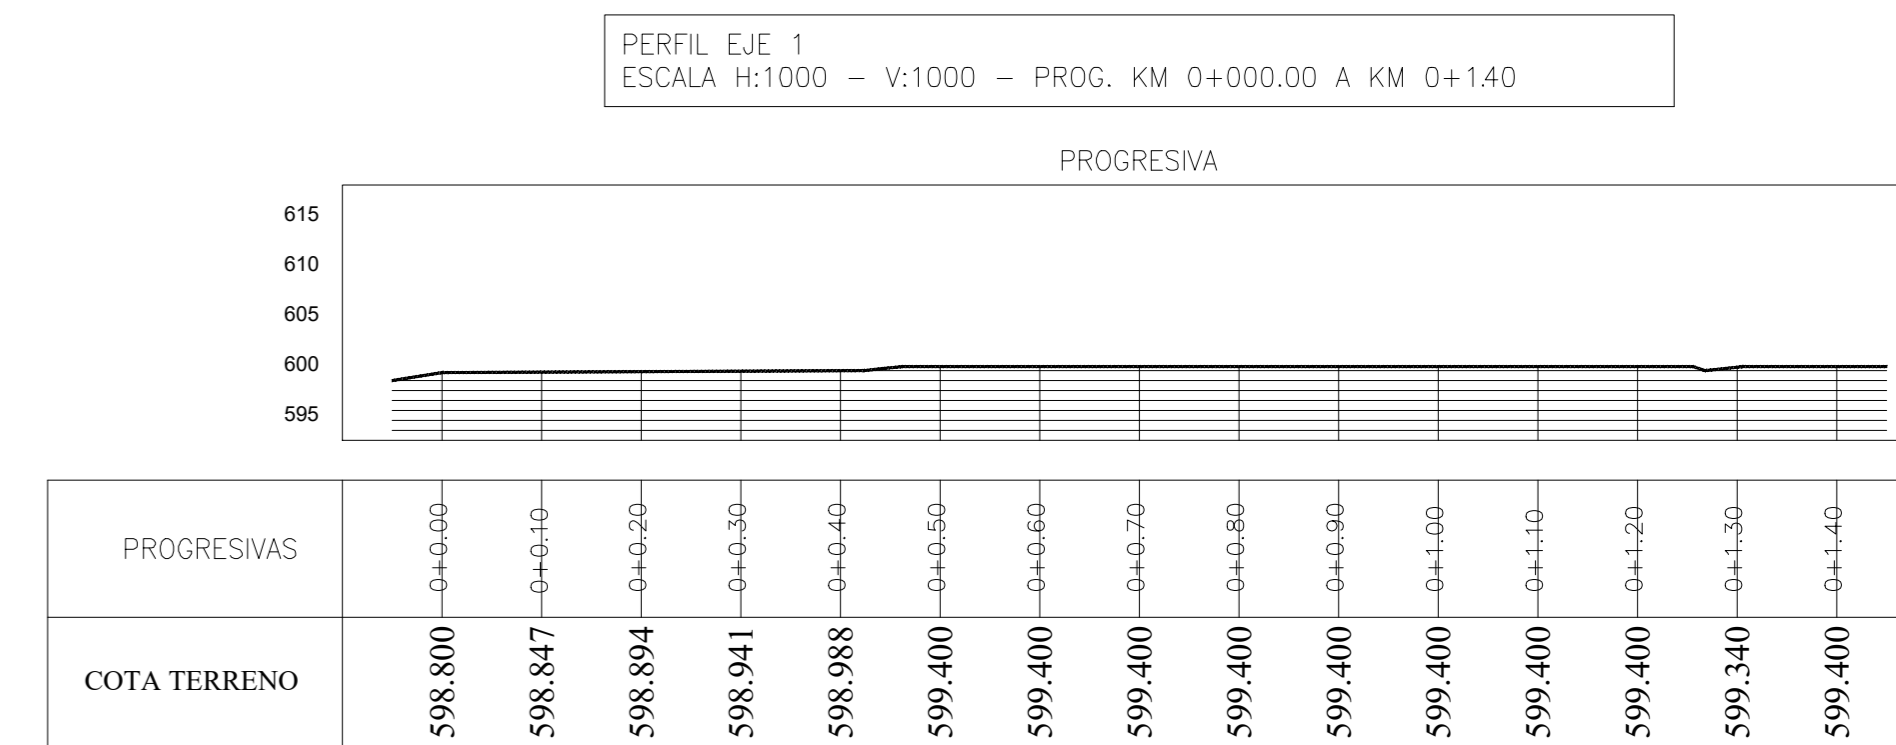

PERFIL 4

ESC: 1/750

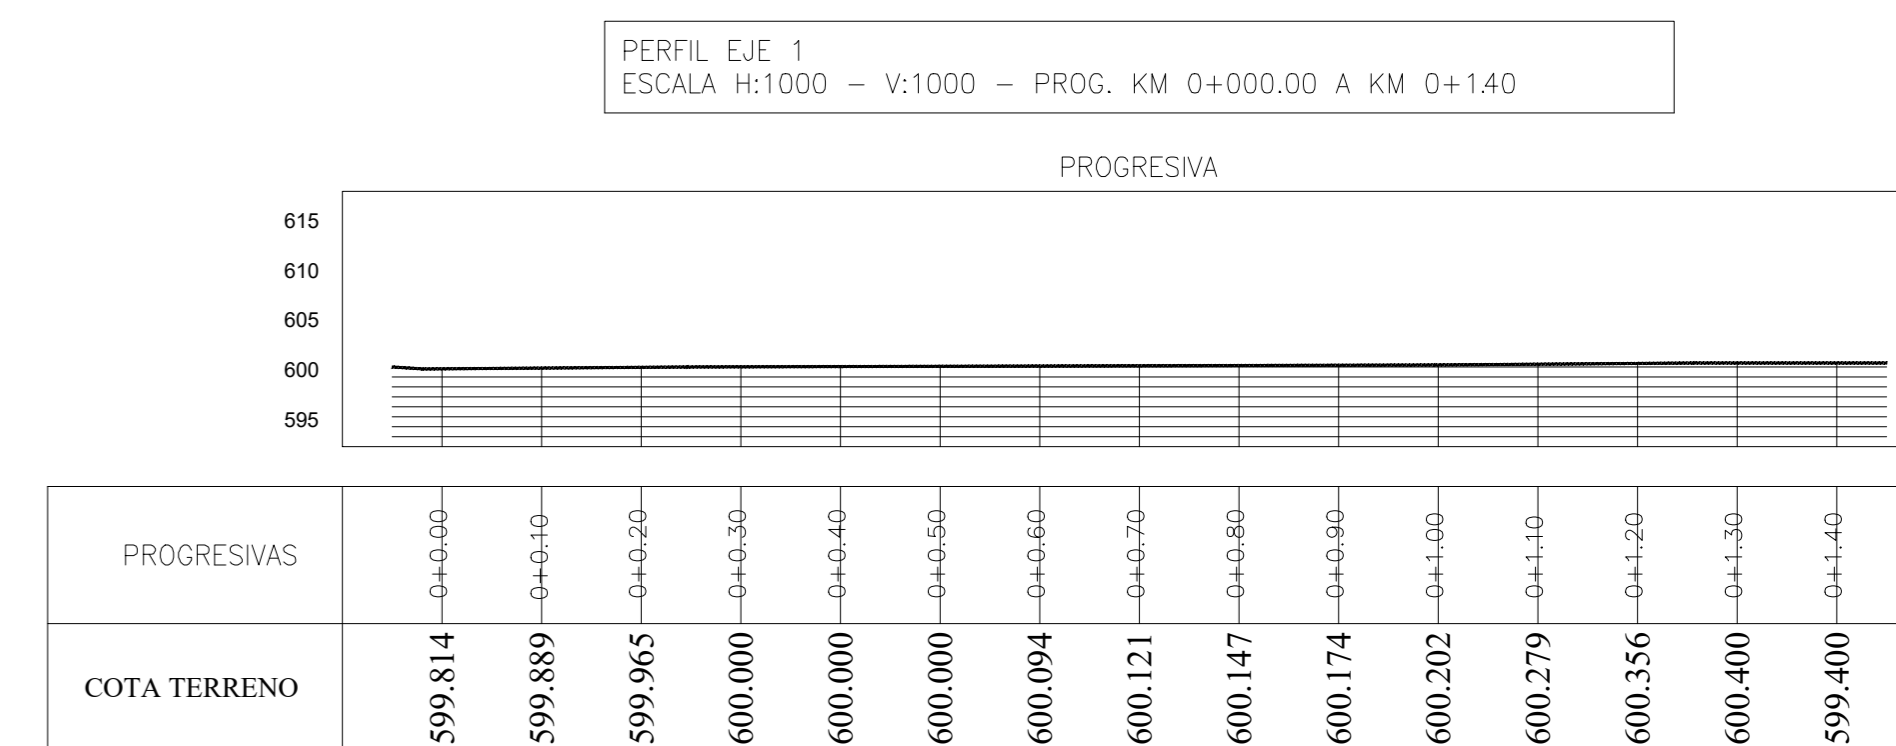

COORDENADAS TOTALES						
VERT.	ESTE	NORTE	ANGULO INTERNO	DISTANCIA	LADO	ELEVACION (M.S.N.M)
A	366,224.594	8 011,967.230	90° 06' 11"	119.99 m	A-B	601.64
B	366,110.872	8 011,928.949	89° 52' 20"	115.20 m	B-C	598.18
C	366,074.363	8 012,038.212	90° 01' 41"	119.94 m	C-D	597.65
D	366,188.104	8 012,076.279	89° 59' 48"	114.99 m	D-E	601.11
AREA TOTAL = 13,807.87 m ²			PERIMETRO = 470.12 m			

AVENIDA INDUSTRIAL

INGRESO DE SECUNDARIA

119.94 mt.

AVENIDA CHORRILLOS

115.20 mt.




114.99 mt.

COLEGIO FELIX Y CAROLINA REPETTI

INGRESO PRINCIPAL DE PRIMARIA

119.99 mt.

AVENIDA GRAU

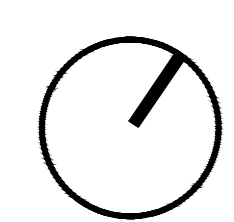

PLANIMETRÍA GENERAL - PLANTA DEL PRIMER NIVEL

ESTADO ACTUAL DE LA INFRAESTRUCTURA EDUCATIVA EN LA I.E. FEDERICO BARRETO

ESCALA 1/200





UNIVERSIDAD PRIVADA DE TACNA
FACULTAD DE ARQUITECTURA Y URBANISMO

PROYECTO: ESTRATEGIAS DE LA NEUROARQUITECTURA APLICADAS AL DISEÑO DE LA INFRAESTRUCTURA EDUCATIVA EN LA I.E. FEDERICO BARRETO EN EL DISTRITO DE PASADURA, 2022
TALLER DE ASESORIA PERSONALIZADA PARA EL DISEÑO DE TESIS DE INVESTIGACION EN ARQUITECTURA - MODALIDAD DE PRESENCIA

PLANO: PLANIMETRIA GENERAL PRIMER NIVEL - ESTADO ACTUAL

PROYECTISTA: MITRO, ALDO RAÚL GABRIETTA MONTALVO
DISEÑADA POR: BACH. ARQ. DIANA BELEN PÁCOO ROJAS

EA-01

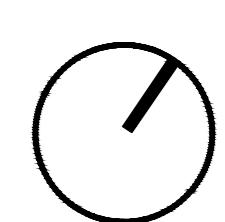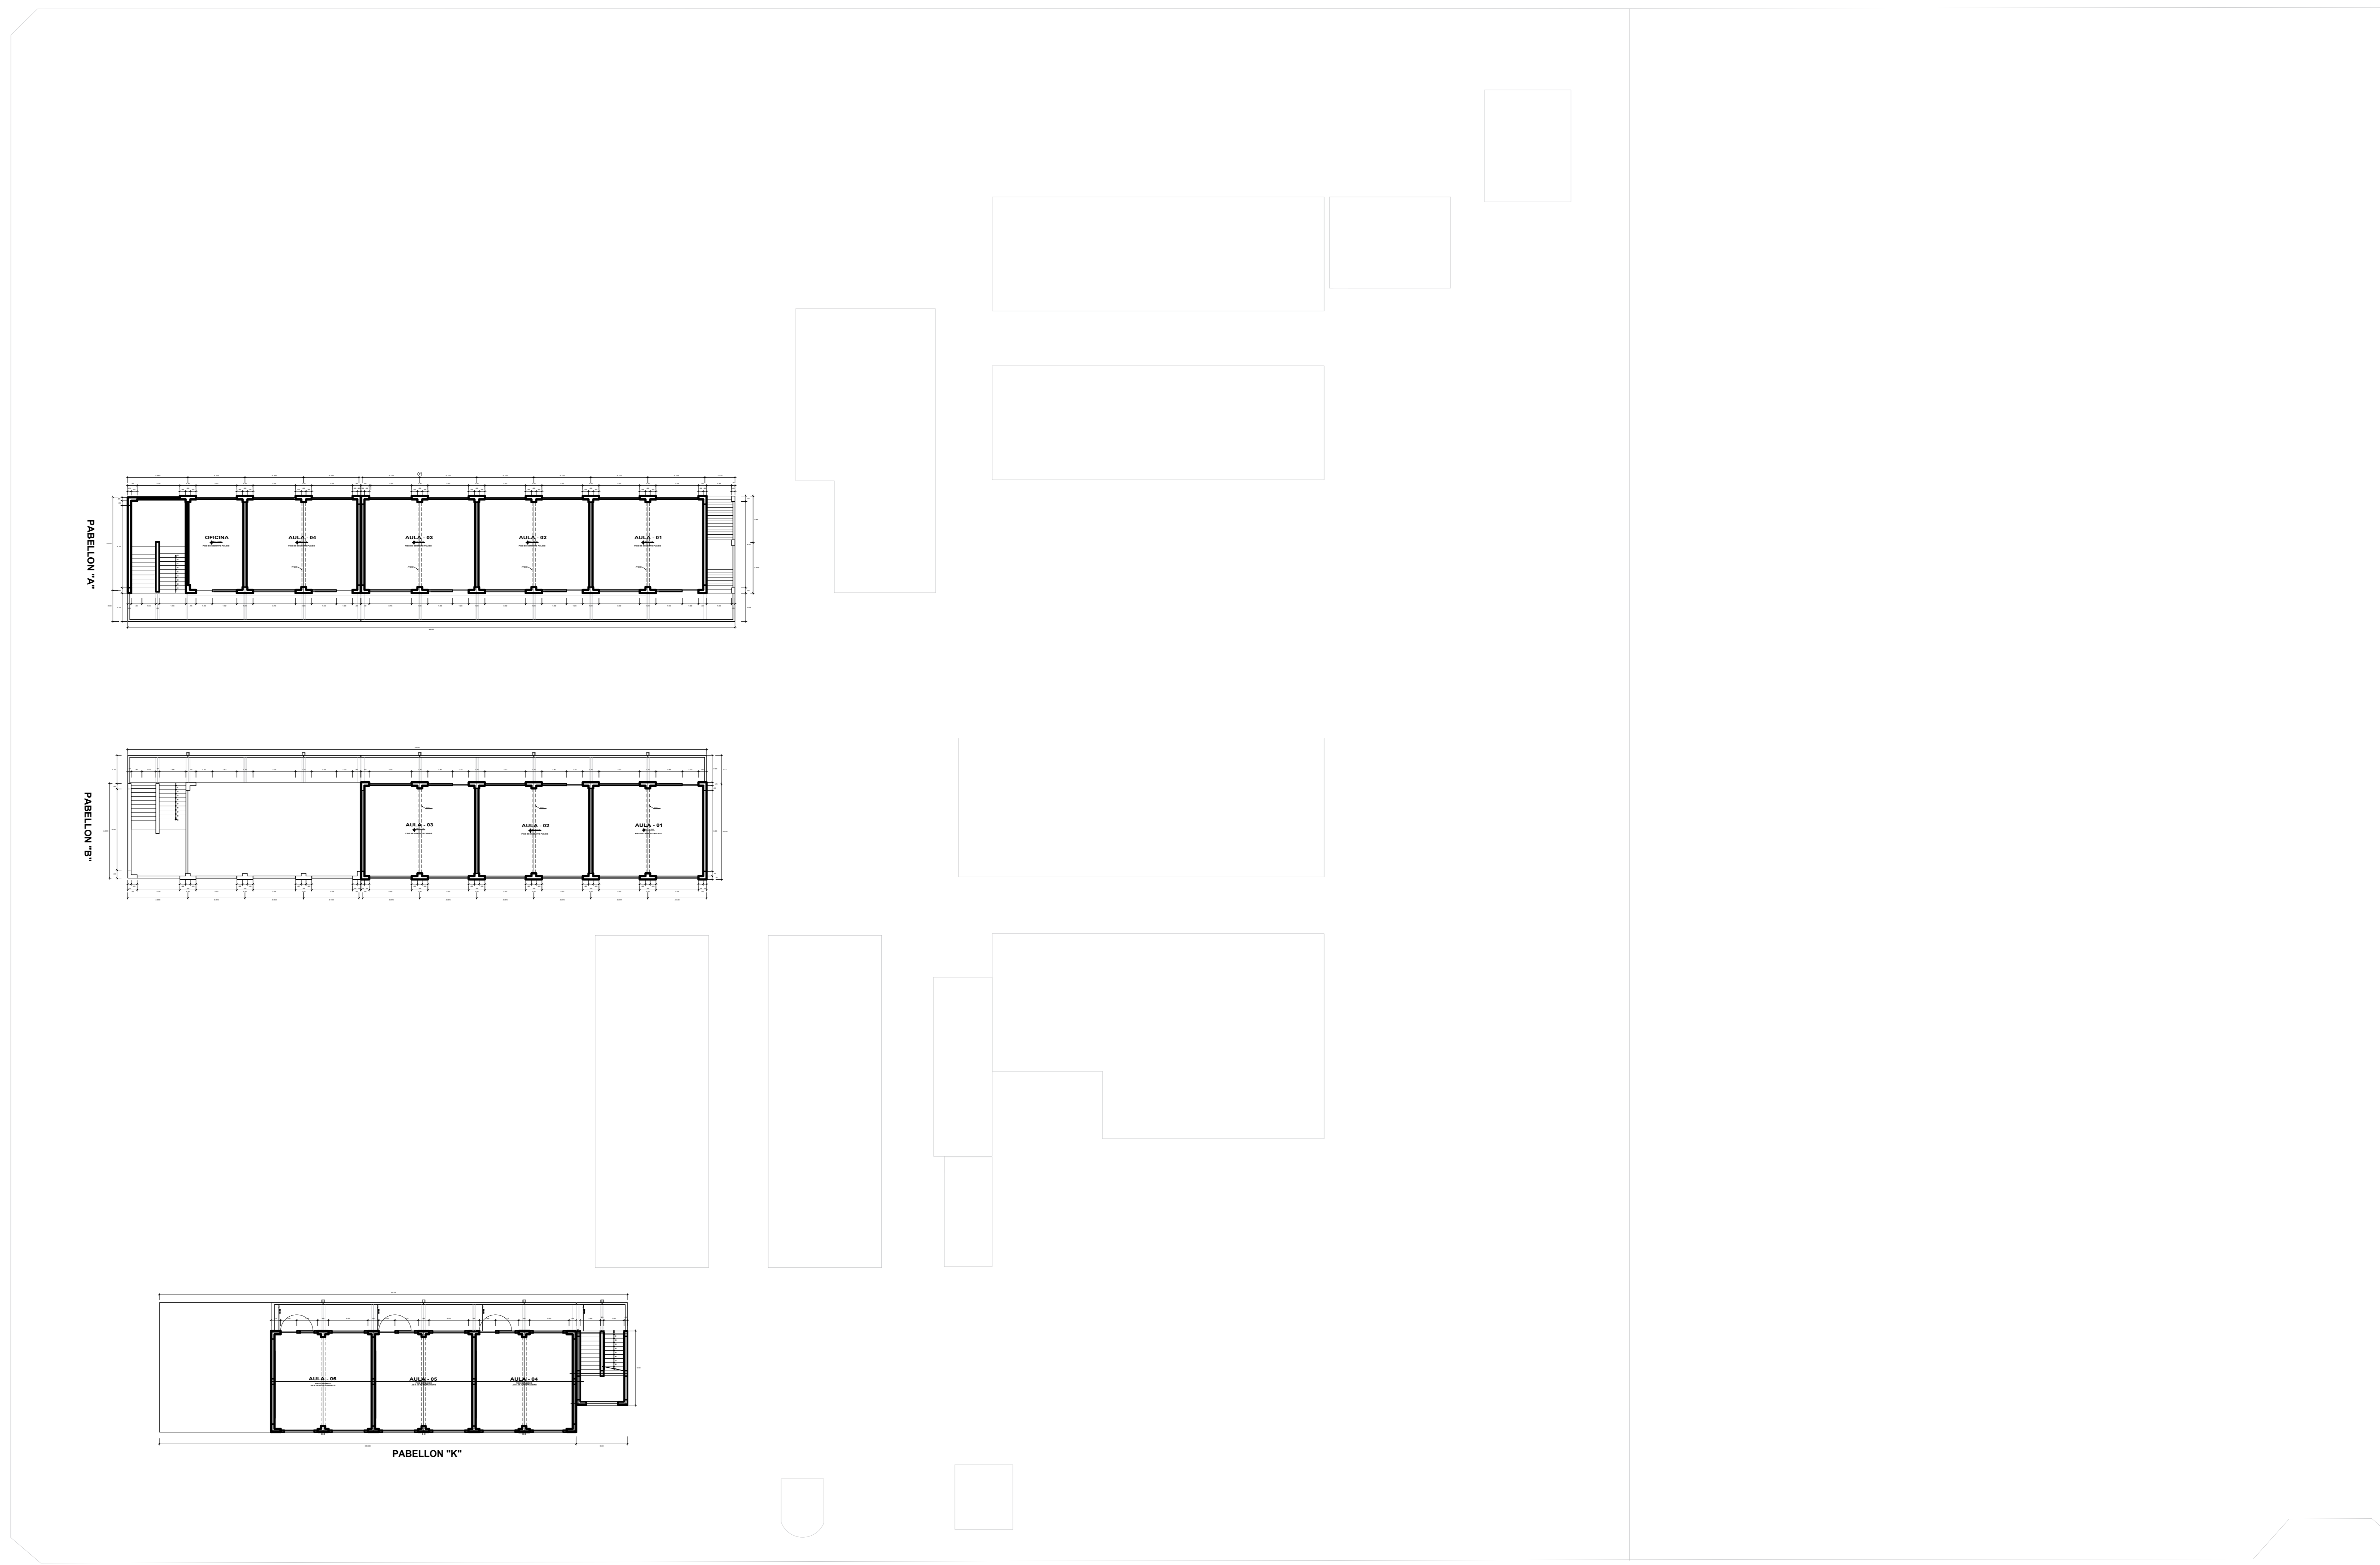

PLANTA DEL SEGUNDO NIVEL


ESTADO ACTUAL DE LA INFRAESTRUCTURA EDUCATIVA EN LA I.E. FEDERICO BARRETO

ESCALA 1/200

		UNIVERSIDAD PRIVADA DE TACNA		FACULTAD DE ARQUITECTURA Y URBANISMO	
		PROYECTO: "ESTRATEGIAS DE LA NEOARQUITECTURA APLICADAS AL DISEÑO DE LA INFRAESTRUCTURA EDUCATIVA EN LA I.E. FEDERICO BARRETO EN EL DISTRITO DE PUCALLPA, 2022" TALLER DE ASESORIA PERSONALIZADA PARA EL DESARROLLO DE TESIS DE INVESTIGACIÓN EN ARQUITECTURA - MODALIDAD NO PRESENCIAL.			
PLANO:		PLANTA DEL SEGUNDO NIVEL - ESTADO ACTUAL			
AUTOR:		MTRO. ALDO RAÚL GARIBETTA MONTALVO		DISEÑO: BACH. ARQ. OSANA REYES PACCOS ROJAS	
ESCALA:		INDICADA		FECHA: JULIO 2022	
					N° de LÍNEA: EA-02

AVENIDA INDUSTRIAL

AVENIDA CHORRILLOS

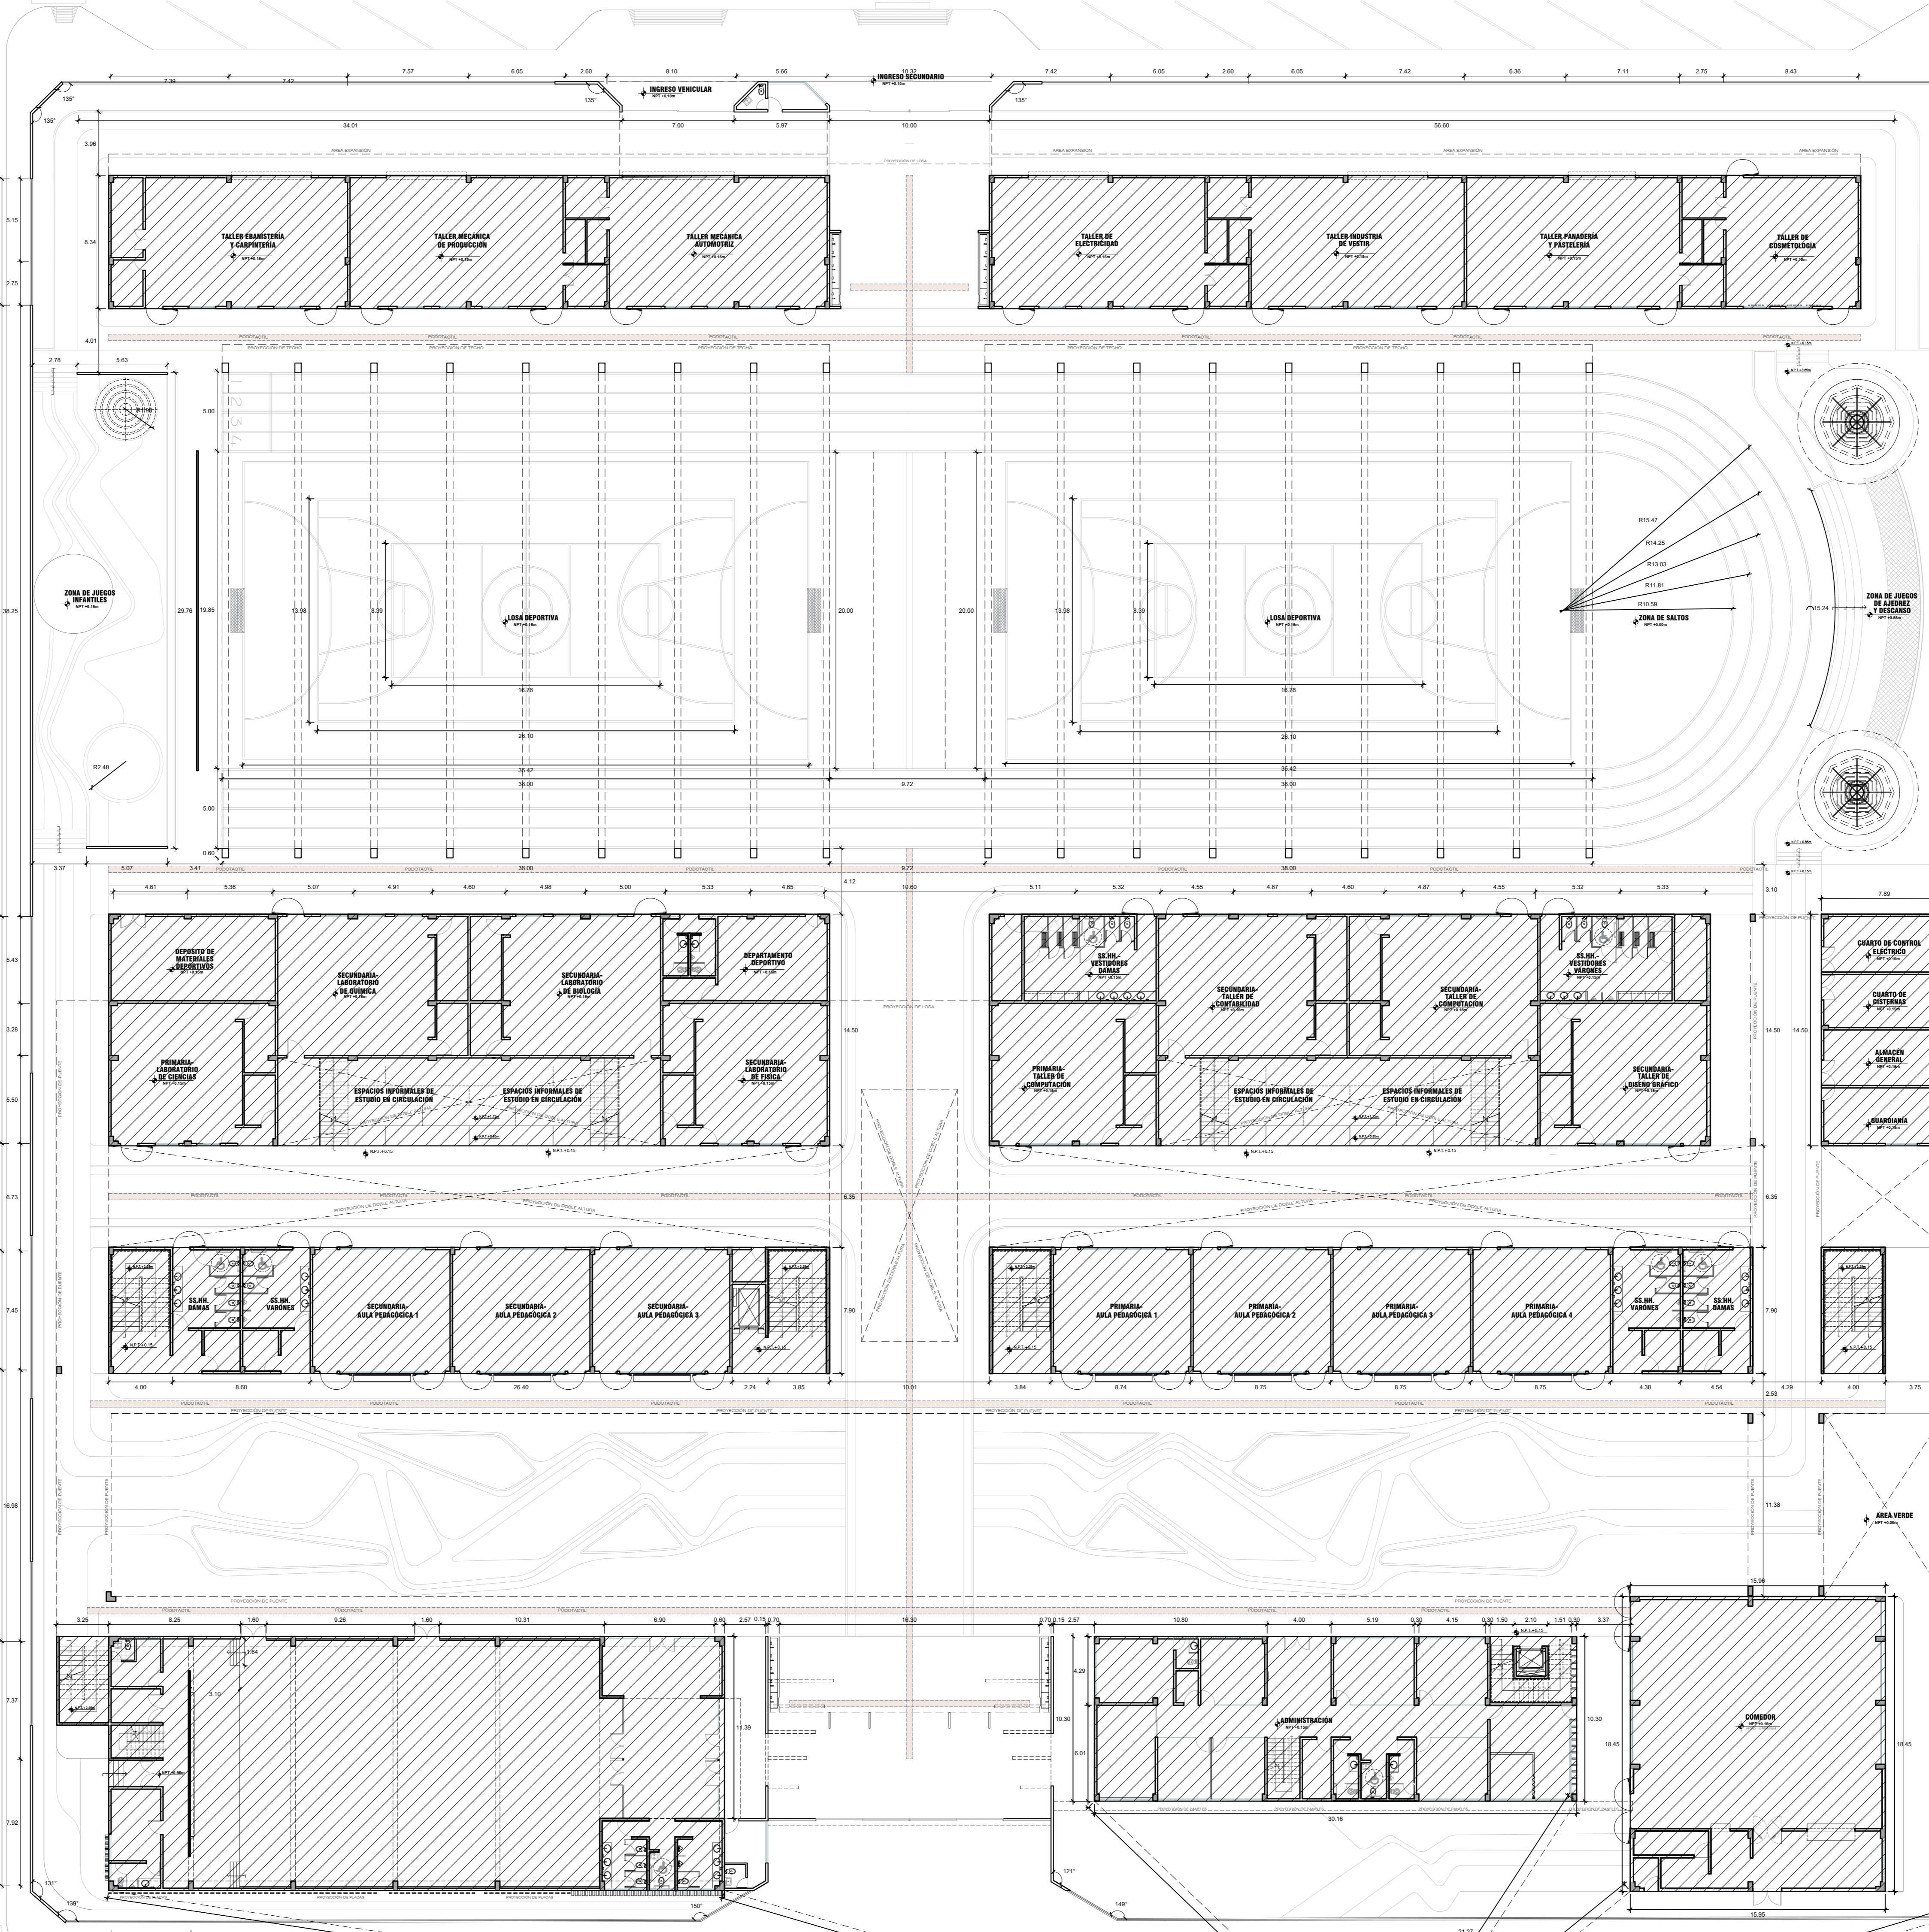




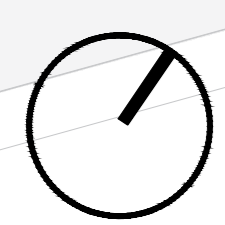
AVENIDA MIGUEL GRAU

Bz 01

PUNTO 01

LEYENDA

-  PUNTO DE REFERENCIA
-  EJES
-  PABELLONES



PLANO DE TRAZADO Y GEOMETRIZACIÓN

DISEÑO DE LA INFRAESTRUCTURA EDUCATIVA EN LA I.E. FEDERICO BARRETO

ESCALA 1/200



UNIVERSIDAD PRIVADA DE TACNA FACULTAD DE ARQUITECTURA Y URBANISMO			
PROYECTO: "OPORTUNIDADES DE LA MEGARQUITECTURA BASADAS AL DISEÑO DE LA INFRAESTRUCTURA EDUCATIVA EN LA I.E. FEDERICO BARRETO EN EL DISTRITO DE POOLAY, 2022"			
TALLER DE ASIGNATURA PERSONALIZADA PARA EL DESARROLLO DE TESIS DE INVESTIGACIÓN EN ARQUITECTURA - MODALIDAD NO PRESENCIAL			
PLANO:	PLANO DE TRAZADO Y GEOMETRIZACIÓN		
AUTORES:	MTD. ALDO RAÚL GARRETTA MONTALVO	TESISTA:	BACH. ARQ. DIANA BELÉN PACCO ROJAS
ESCALA:	INDICADA	FECHA:	2023.03.2022
			Nº DE LÁMINA: TG-01