

UBICACION REFERENCIAL DEL BLOQUE C



PLANTA CUARTO NIVEL BLOQUE C  
ESCALA 1/50


UNIVERSIDAD PRIVADA DE TACNA  
FACULTAD DE INGENIERIA Y ARQUITECTURA  
ESCUELA DE ARQUITECTURA



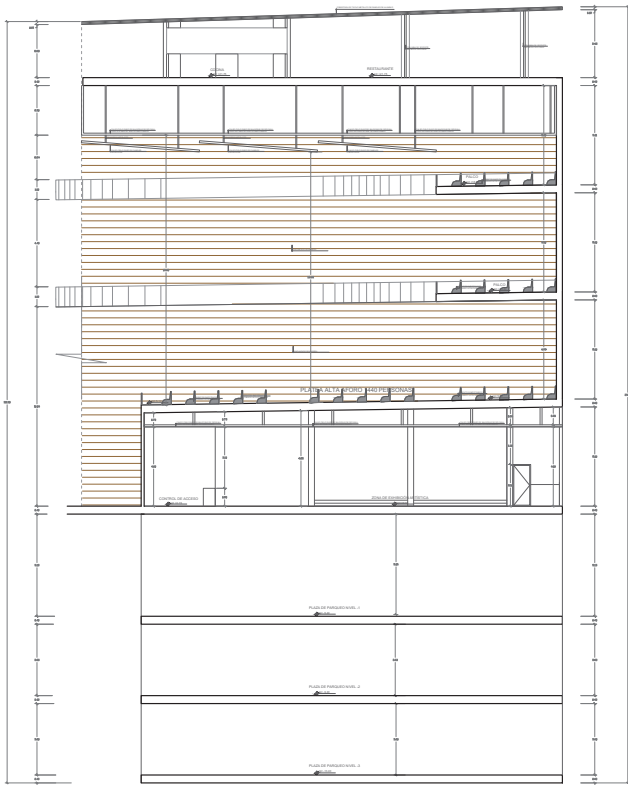


SECCIÓN A-A BLOQUE C-C  
ESCALA 1/20

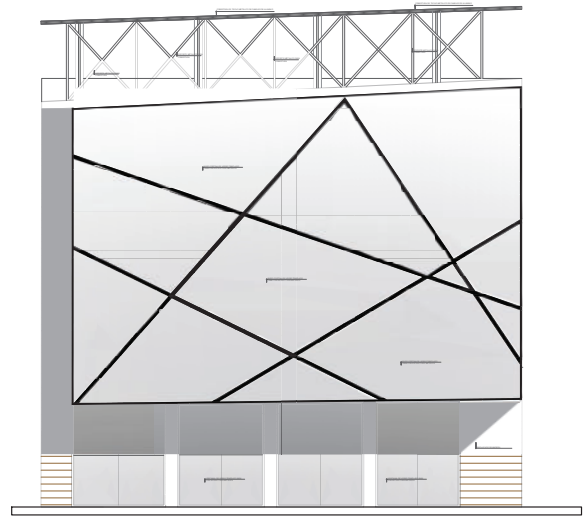

ELEVACIÓN A-A BLOQUE C-C  
ESCALA 1/20


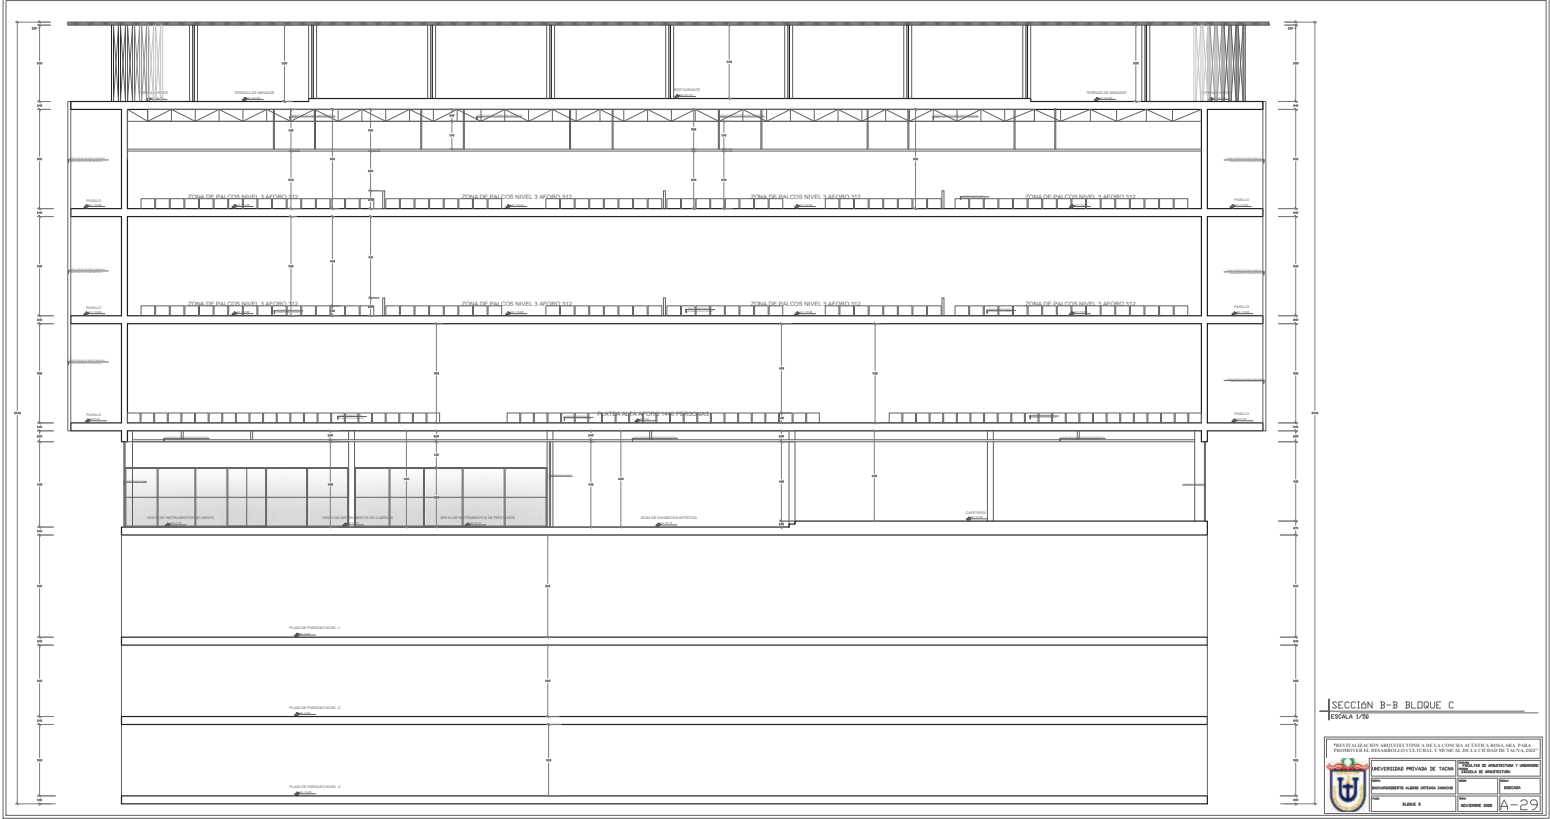

SECCION B-B BLOQUE C




	UNIVERSIDAD PRIVADA DE TACNA	Facultad de Arquitectura y Urbanismo






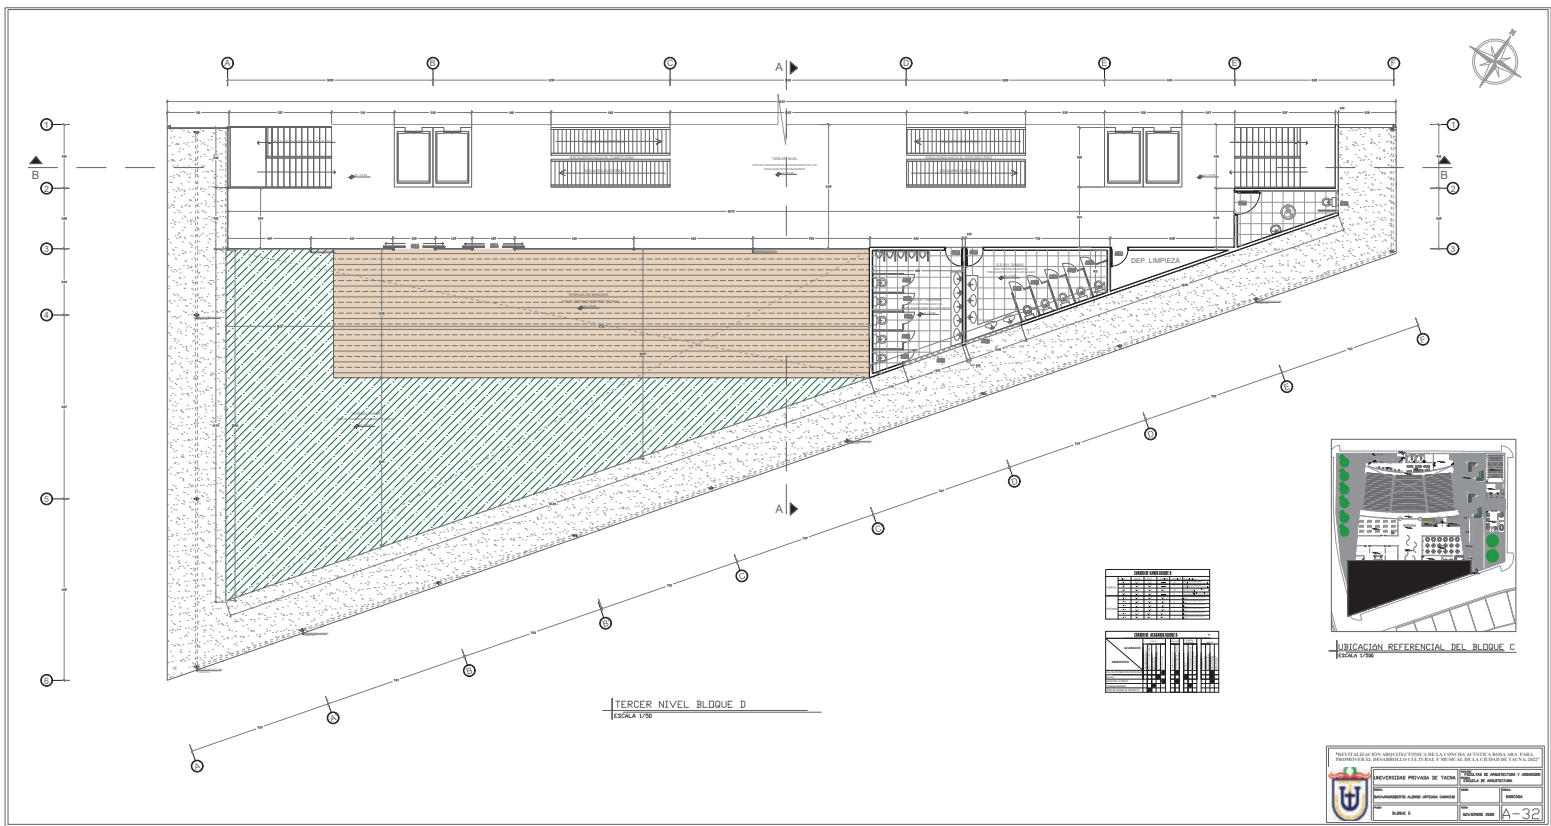






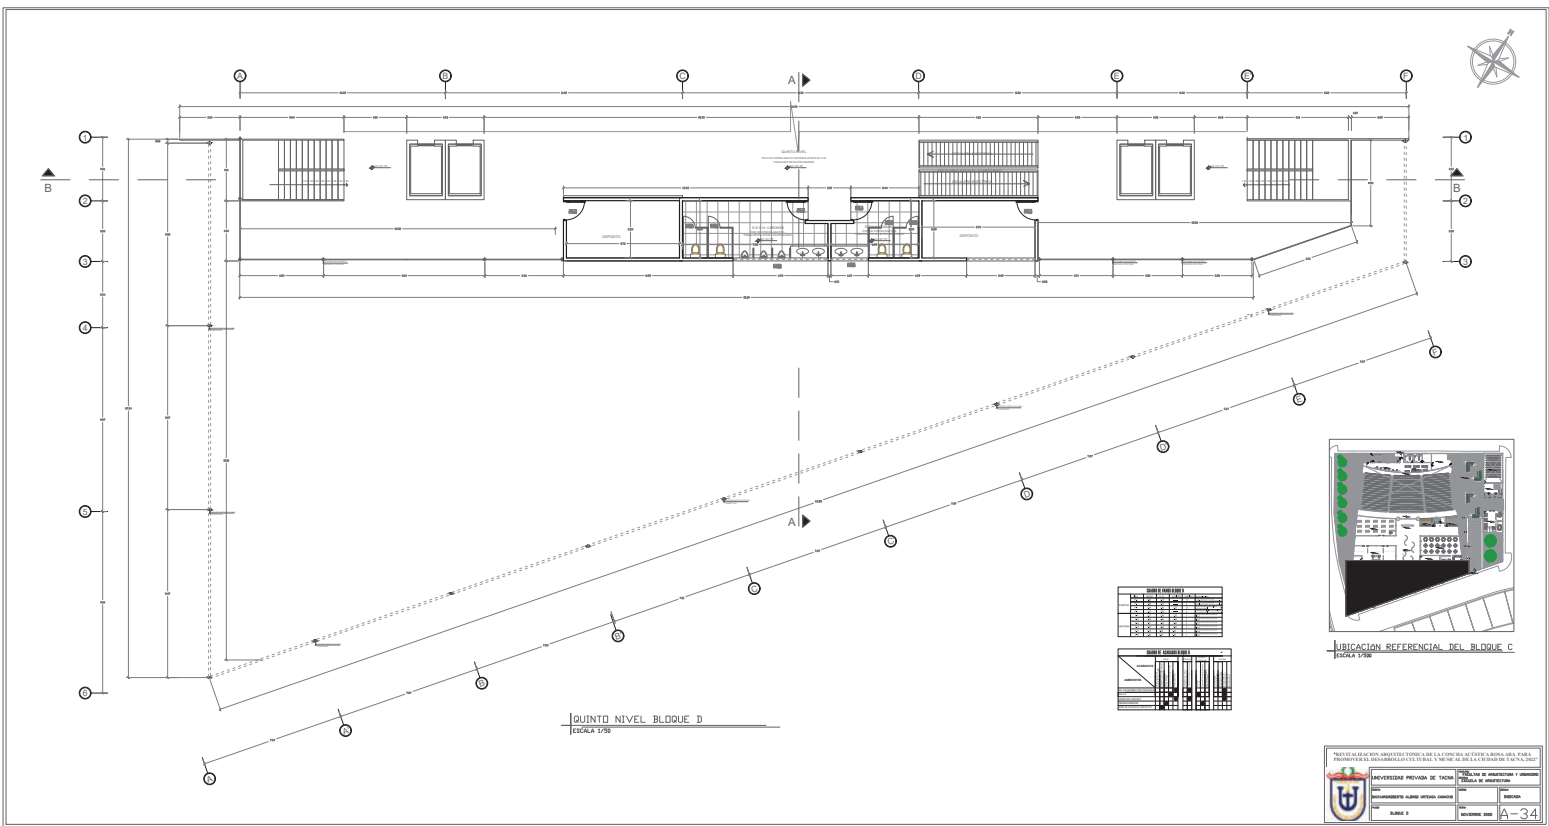






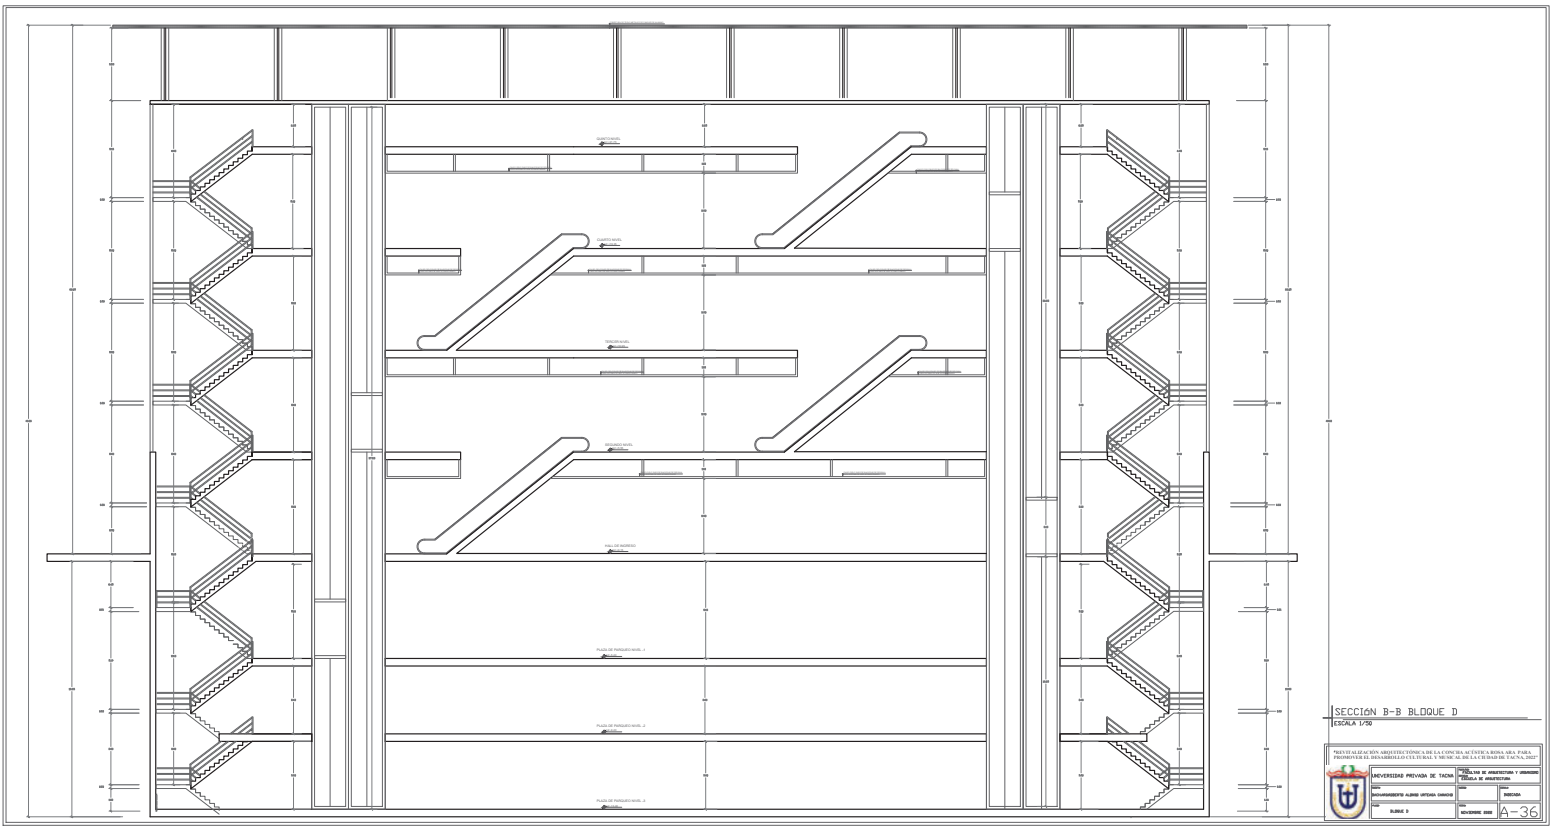



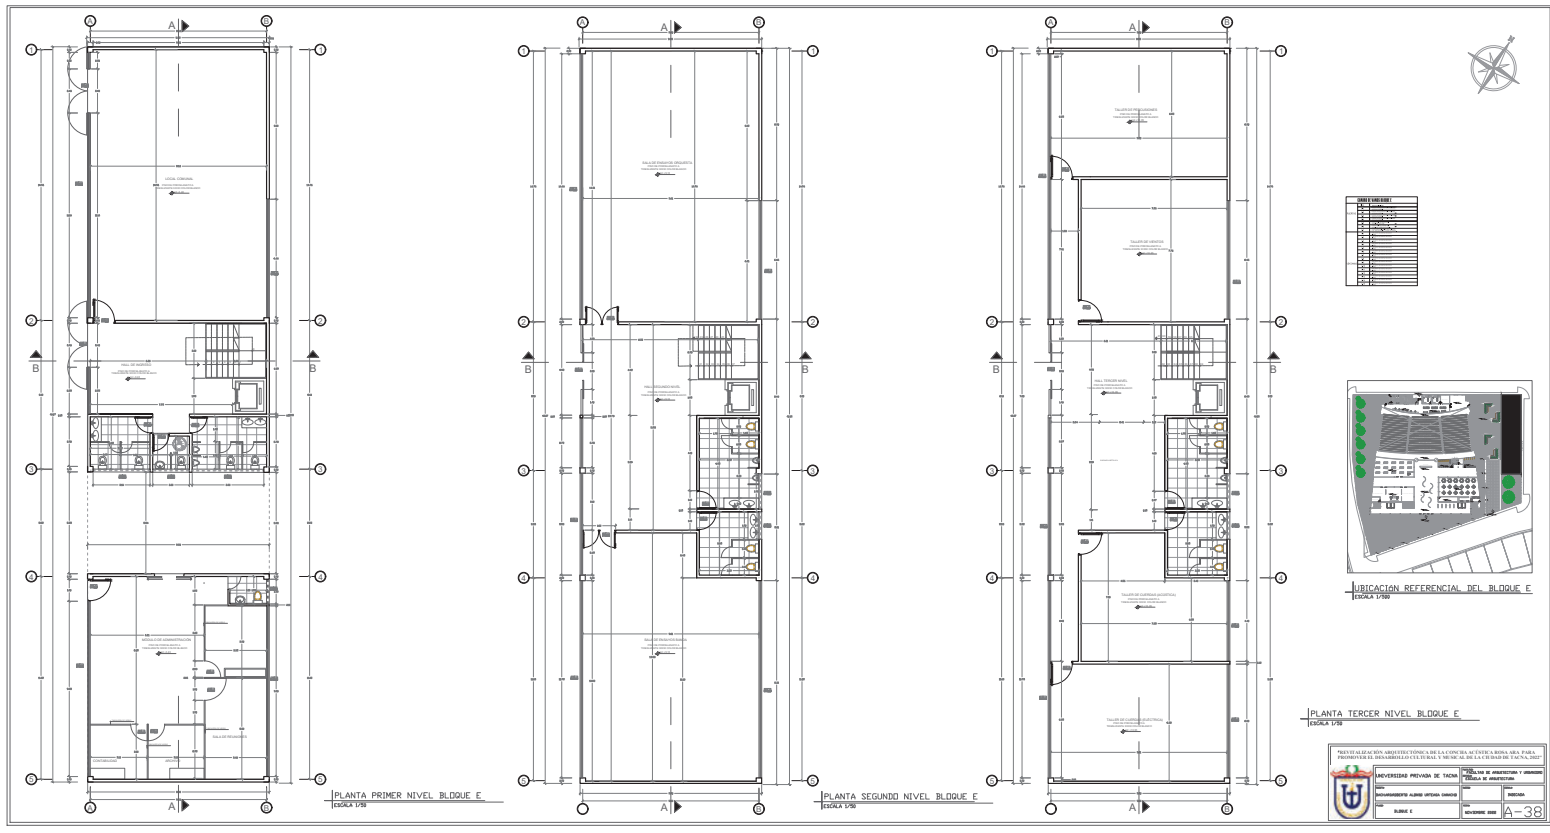


PLANTA PRIMER NIVEL BLOQUE E  
Escala 1/50

PLANTA SEGUNDO NIVEL BLOQUE E  
Escala 1/50

PLANTA TERCER NIVEL BLOQUE E  
Escala 1/50

NO.	DESCRIPCION
1	
2	
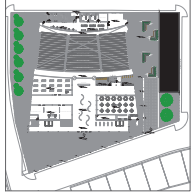

UBICACION REFERENCIAL DEL BLOQUE E  
Escala 1/500

UNIVERSIDAD PRIVADA DE TACNA  








A-38






SECCION A-A BLOQUE E  

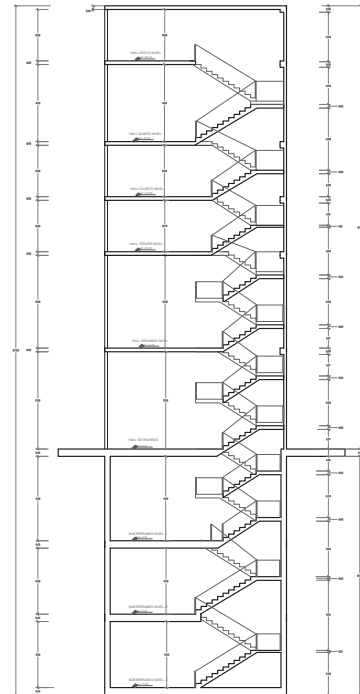


SECCION B-B BLOQUE E  




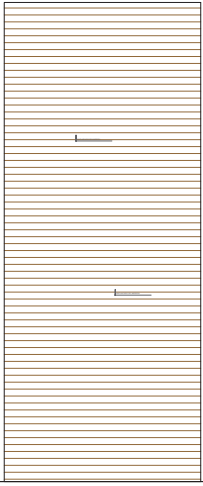

ELEVACION FRONTAL BLOQUE E  
ESCALA 1/50

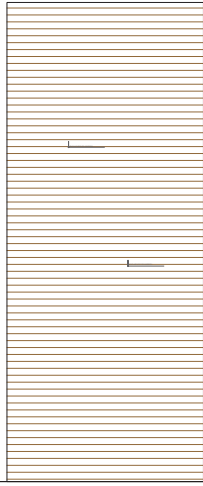

ELEVACION POSTERIOR BLOQUE E  
ESCALA 1/50

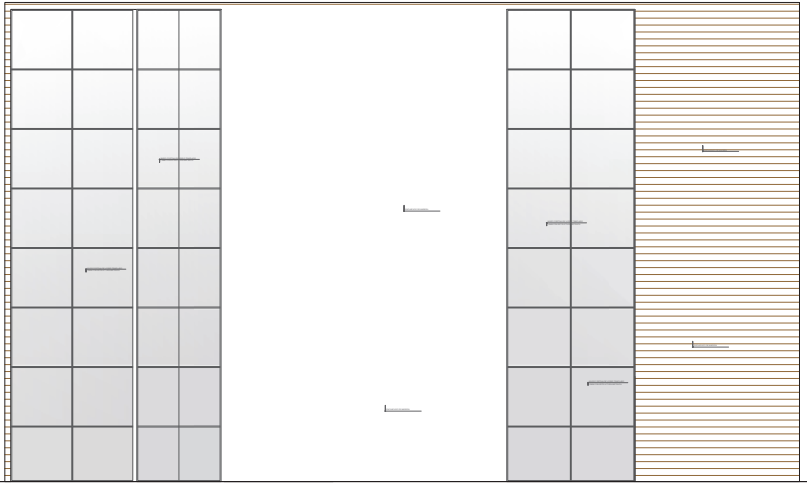

ELEVACION LATERAL BLOQUE E  
ESCALA 1/50



