


PASAJE GRAL. NARCISO CAMPERO

PRIMERA PLANTA
esc:1/50

ACABADOS		CUADRO DE ACABADOS	
		BLOQUE E	
		AMBIENTES Y EXTERIORES	
PISOS	GRAS NATURAL	AREA VERDE	●
	CEMENTO PULIDO BRUÑADO	COMEDOR	●
CONTRAZOCALO	PORCELANATO BLANCO DE 60X60CM	BAÑO	●
	LAMINADO CEREZO CLARO DE 8MM	CAMARA FRIA	●
	CERAMICO GRIS DE 45X45CM	DEPOSITO	●
	LADRILLO PASTELERO	DEPOSITO DE RESIDUOS SOLIDOS	●
VESTIDURA DE MUROS	CERAMICO DALLAS BERBE PLUS DE 40X40CM	PASADIZO	●
	ZOCALO PAVI BLANCOS 7X45CM 8.7X45CM	ESTAR	●
VIDRIOS	ZOCALO DALLAS 8.7X45CM (DISEÑO MADERA)	DORMITORIO	●
	ZOCALO BOLEADO 1.2X740CM CEREZO SILVESTRE	DORMITORIO DE SERVIDO	●
PINTURAS	REVOQUE Y ENLUCIDO CON PASTA MURAL	AZOTEA TENDAL	●
	REVOQUE Y ENLUCIDO CON SELLADORA	PUENTE	●
ZOCALOS	BRUÑAS ENTRE LIMITE DE PARED,COLUMNA,VIGA		
	MURO CORTINA		
PINTURAS	CELOSIAS DE MADERA		
	REVOQUE Y ENLUCIDO CON SELLADORA		
ZOCALOS	SISTEMA MODULAS 8 MM		
	CERAMICO GRIS DE 45X45CM		
PINTURAS	MUROS INTERIORES LATEX		
	MUROS EXTERIORES LATEX SATINADA		
PINTURAS	CIELOS RASOS (CEMENTO) LATEX		
	VIGAS Y COLUMNAS LATEX		

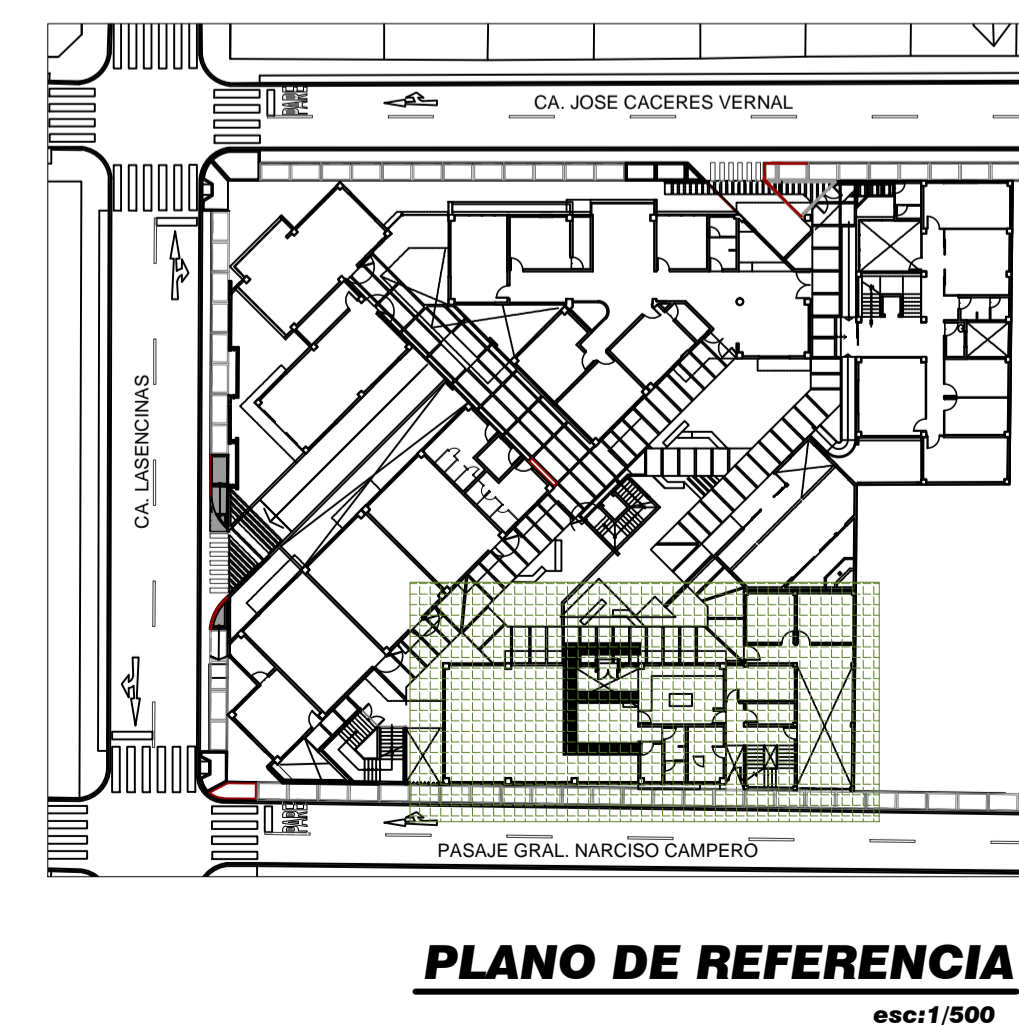

PLANO DE REFERENCIA
esc:1/500

UNIVERSIDAD PRIVADA DE TACNA
FACULTAD DE ARQUITECTURA Y URBANISMO

PROYECTO: "CENTRO DE REFUGIO TEMPORAL PARA AFECTADAS POR VIOLENCIA FAMILIAR Y/O SEXUAL CON ATENCION FISICA Y PSICOLOGICA EN LA REGION DE TACNA 2017"

V TALLER TUTORIAL DE TESIS


PLANO: PLANTA DE DISTRIBUCION BLOQUE E (Primera Planta)

ASESOR: ARQ. FERNANDO GIRON SOTO

TESISTA: BACH.ARQ. MIHIDWAR YHOVANY CANAZA MACHACA


ESCALA: 1/50 FECHA: FEBRERO 2018

Nº de LAMINA: **A-29**

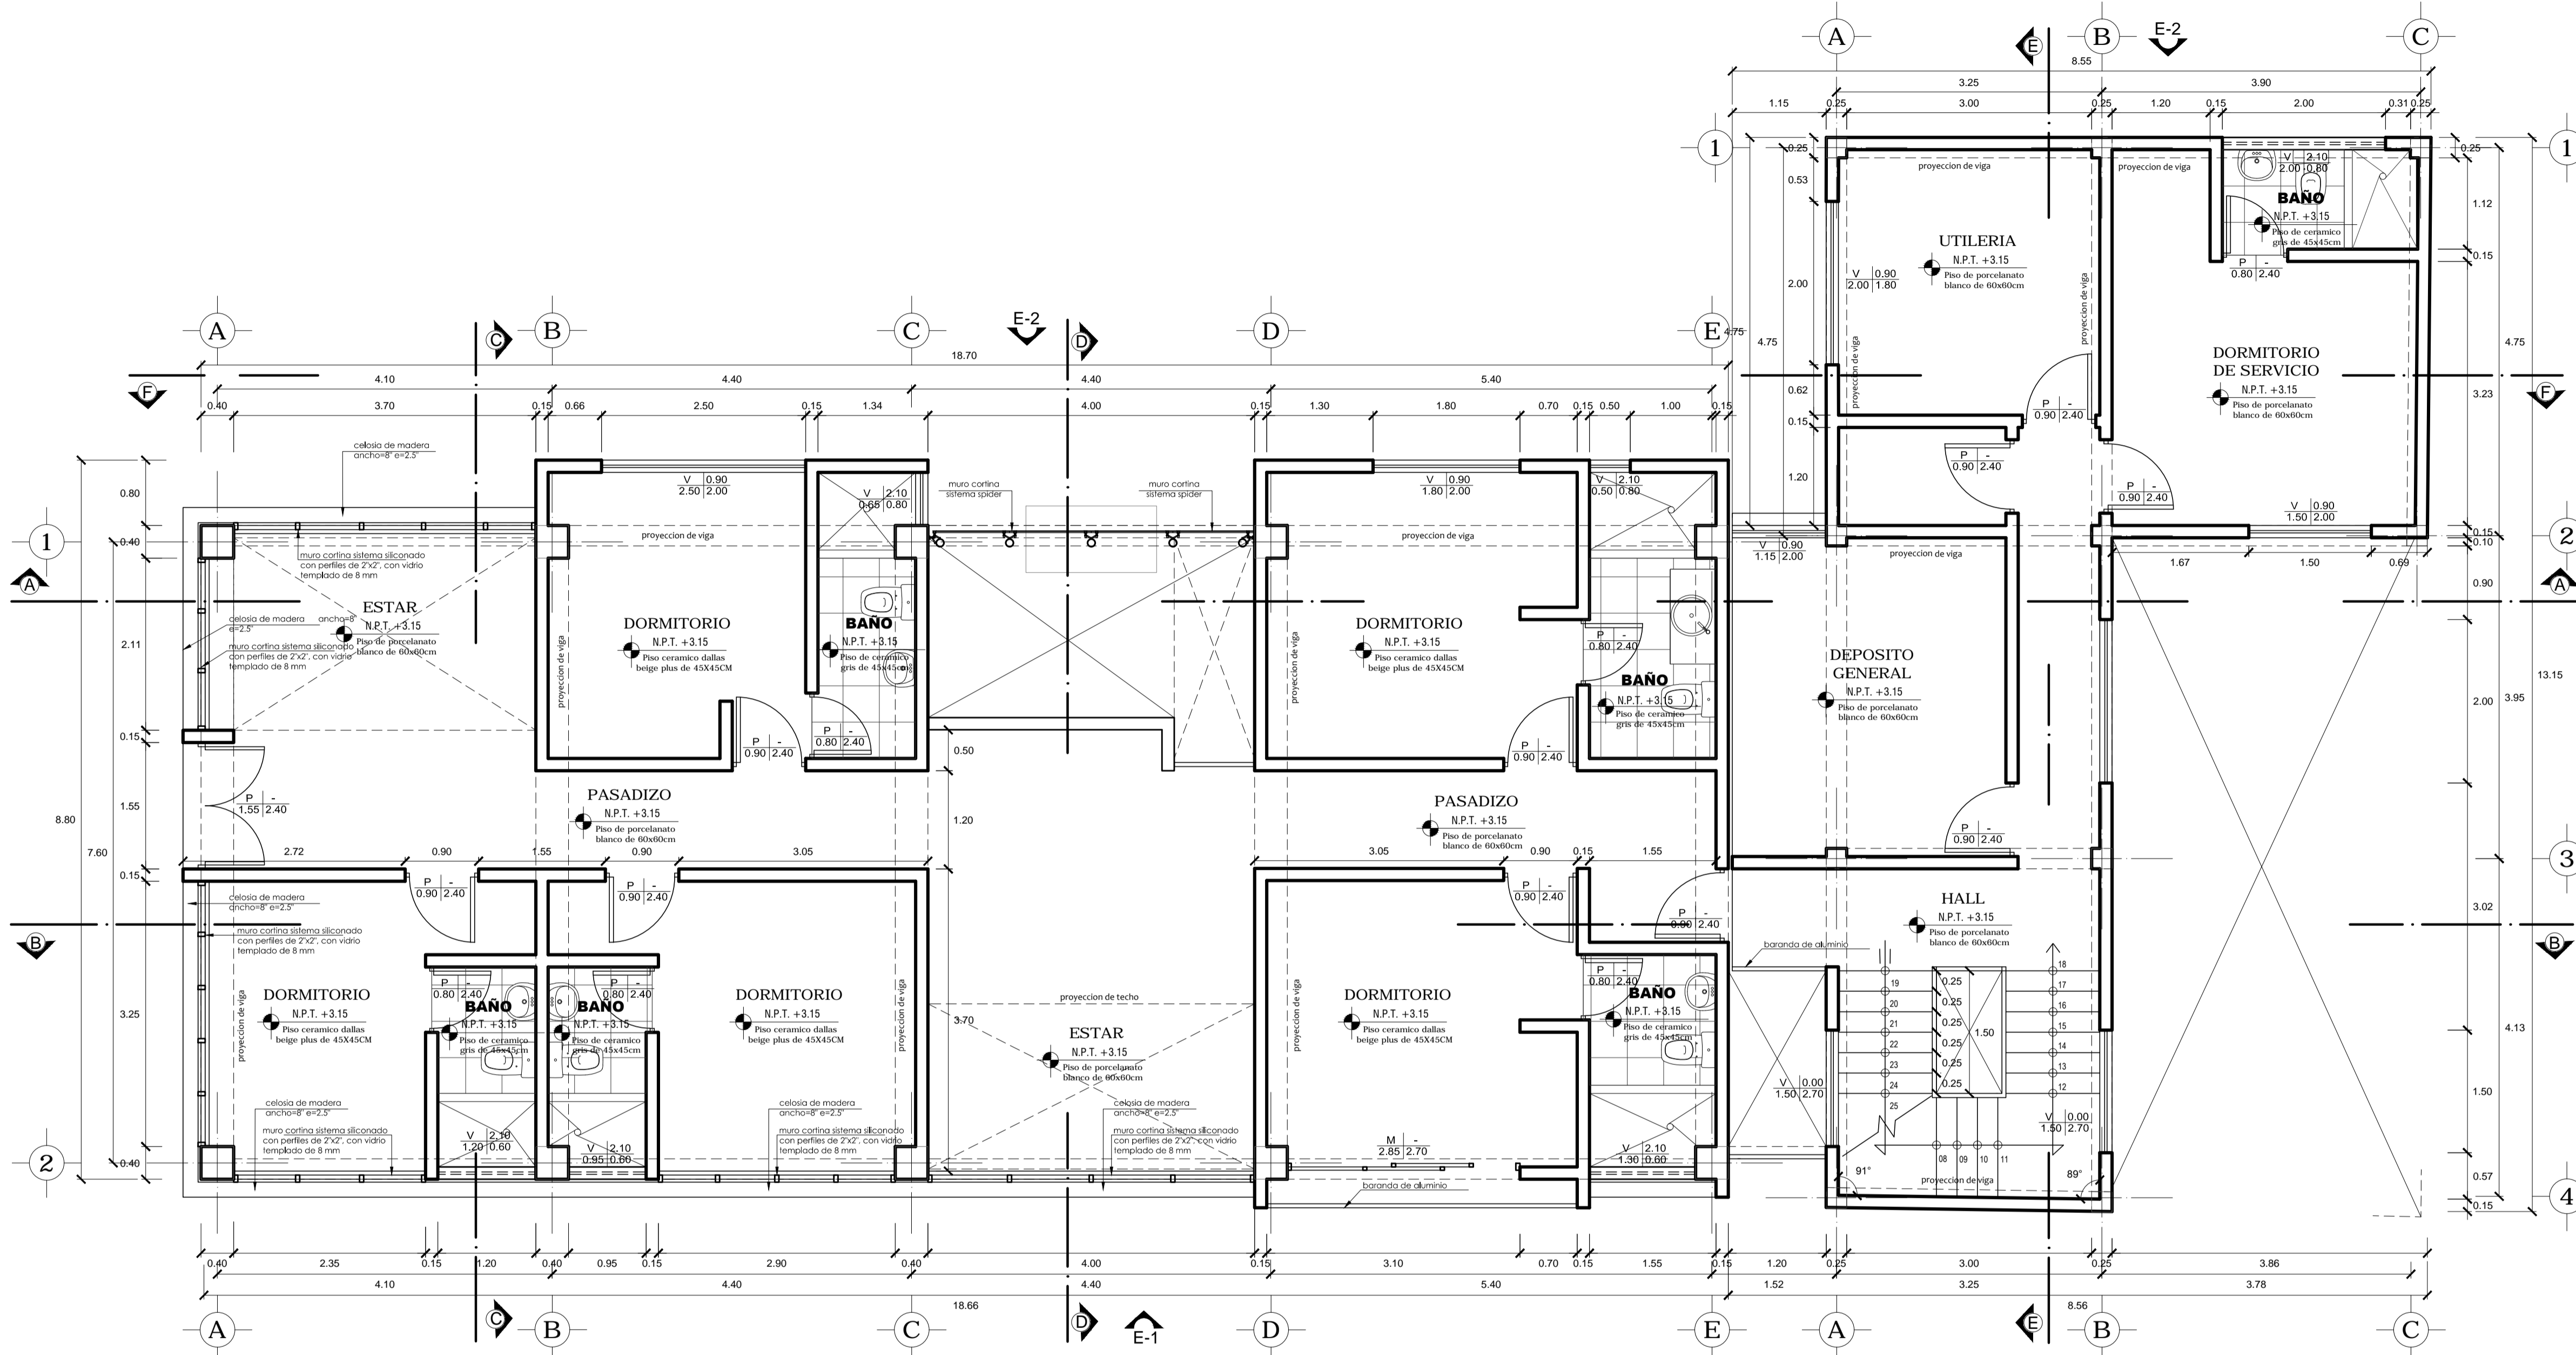

SEGUNDA PLANTA
esc:1/50

ACABADOS		BLOQUE E AMBIENTES																			
ACABADOS EXTERIORES		AREA VERDE	ESCALERAS - RAMPAS	COMEDOR	COCHINA	BAÑO	CAMARA FRIA	DEPOSITO	DEPOSITO DE HERRAMIENTAS	DEPOSITO DE RESIDUOS SOLIDOS	PATIO DE SERVICIO Y DESCARGA	PASADIZO	ESTAR	DORMITORIO	DEPOSITO GENERAL	DORMITORIO DE SERVICIO	TERRAZA	AZOTEA - TENDAL	LANADERIA	PUENTE	
PISOS	GRAS NATURAL																				
	CEMENTO PULIDO BRUÑADO																				
	PORCELANATO BLANCO DE 60X60CM																				
CONTRAZOCALO	LAMINADO CEREZO CLARO DE 6MM																				
	CERAMICO GRIS DE 45X45CM																				
VESTIDURA DE MUROS	INTERIOR																				
	EXTERIOR																				
CIELO RASO	INTERIOR																				
	EXTERIOR																				
VIDRIOS	INTERIOR																				
	EXTERIOR																				
ZOCALOS	INTERIOR																				
	EXTERIOR																				
PINTURAS	INTERIOR																				
	EXTERIOR																				

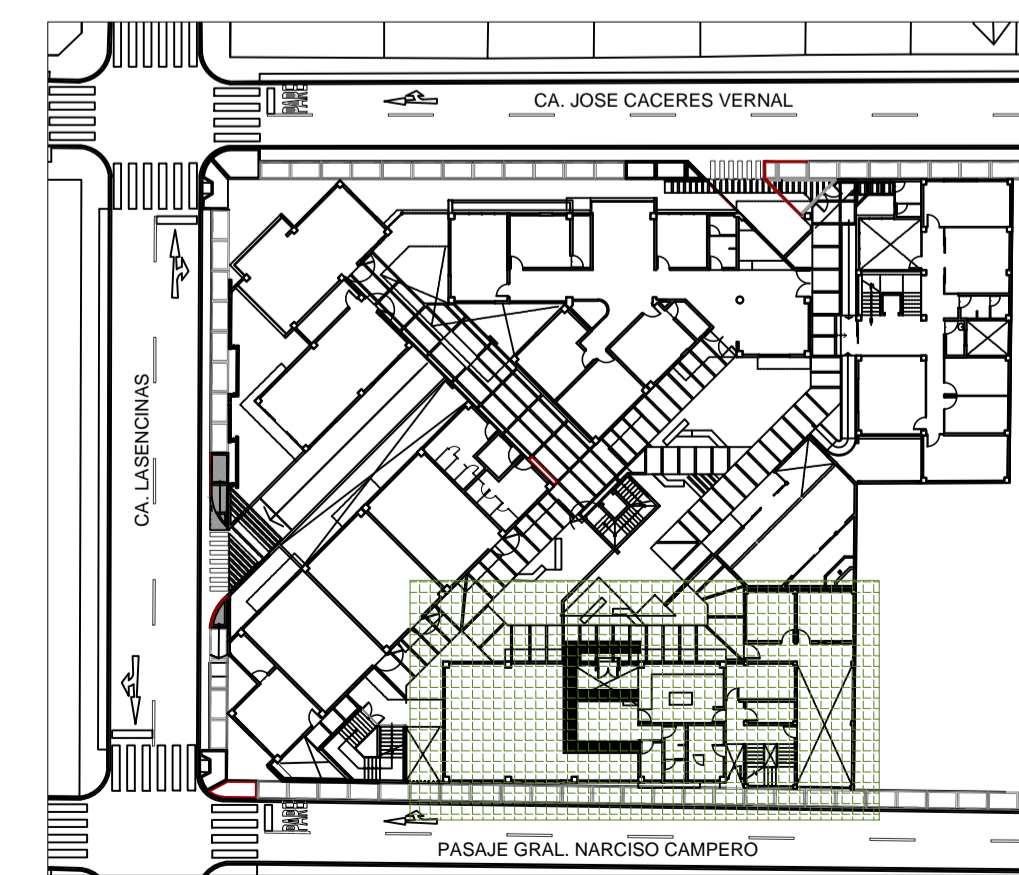

PLANO DE REFERENCIA
esc:1/500

UNIVERSIDAD PRIVADA DE TACNA
FACULTAD DE ARQUITECTURA Y URBANISMO

PROYECTO: "CENTRO DE REFUGIO TEMPORAL PARA AFECTADAS POR VIOLENCIA FAMILIAR Y/O SEXUAL CON ATENCION FISICA Y PSICOLOGICA EN LA REGION DE TACNA 2017"

V TALLER TUTORIAL DE TESIS

PLANO: PLANTA DE DISTRIBUCION BLOQUE E (Segunda Planta)


ASESOR: ARQ. FERNANDO GIRON SOTO

TESISTA: BACH.ARQ. MIHIDWAR YHOVANY CANAZA MACHACA

ESCALA: 1/50


FECHA: FEBRERO 2018

Nº de LAMINA: **A-30**

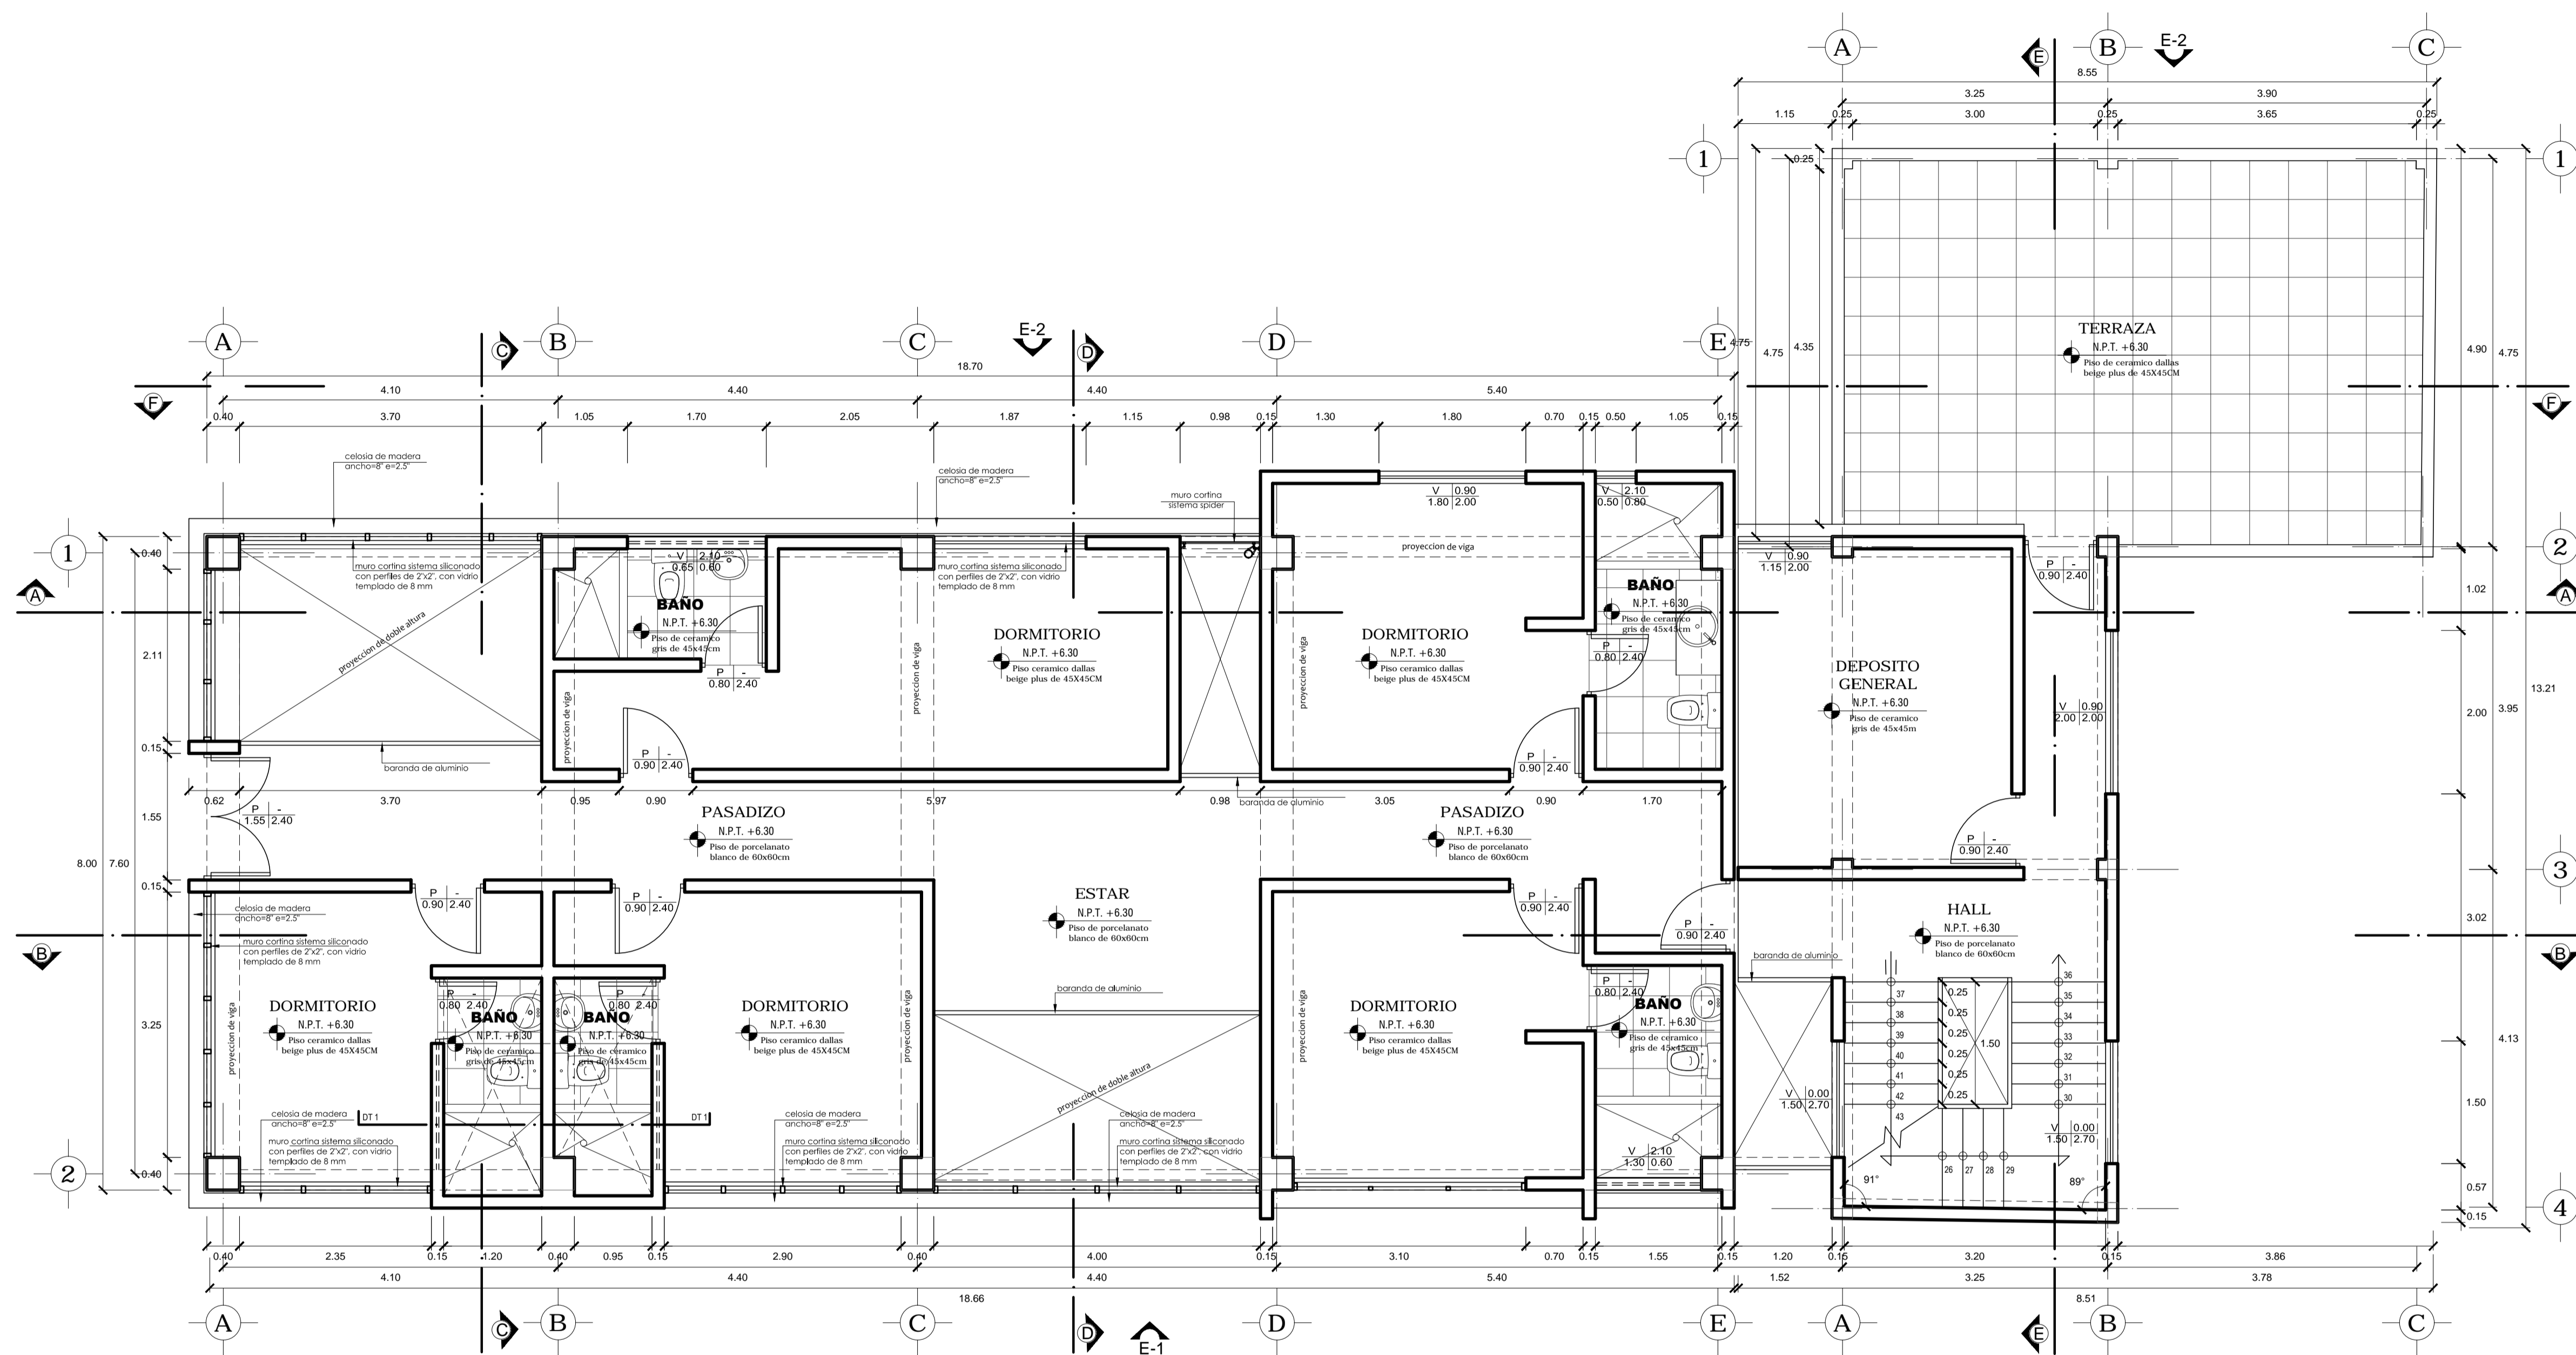

TERCERA PLANTA
esc:1/50

ACABADOS		CUADRO DE ACABADOS	
AMBIENTES EXTERIORES		BLOQUE E AMBIENTES	
GRAS NATURAL		AREA VERDE	
CEMENTO PULIDO BRUADO		ESCALERAS - RAMPA	
PORCELANATO BLANCO DE 60X60CM		COMEDOR	
LAMINADO CEREZO CLARO DE 18MM		COCINA	
CERAMICO GRIS DE 45X45CM		BANO	
LADRILLO PASTELERO		CAMARA FRIA	
CERAMICO DALLAS BEIGE PLUS DE 45X45CM		HALL	
ZOCALO PIAVE BLANCO 8.7X45CM		DEPOSITO DE SERVICIOS	
ZOCALO DALLAS 8.7X45CM (DISEÑO MADERA)		DEPOSITO DE RESIDUOS SOLIDOS	
ZOCALO BOLEADO 1.2X72X45CM CEREZO SILVESTRE		PATIO DE SERVICIO Y DESCARGA	
REVOQUE Y ENLUCIDO CON PASTA MURAL		PASADIZO	
REVOQUE Y ENLUCIDO CON SELLADORA		ESTAR	
BRUÑAS ENTRE LIMITE DE PARED-COLUMNA-VIGA		DORMITORIO	
MURO CORTINA		DEPOSITO GENERAL	
CELOSIAS DE MADERA		UTILERIA	
REVOQUE Y ENLUCIDO CON SELLADORA		LABORATORIO DE SERVICIO	
SISTEMA MODUGLASS 8 MM		TERRAZA	
CERAMICO GRIS DE 45X45CM		LANDERIA	
MUROS INTERIORES LATEX		PUNTE	
MUROS EXTERIORES LATEX SATINADA			
CELOS RASOS (CEMENTO) LATEX			
VIGAS Y COLUMNAS LATEX			

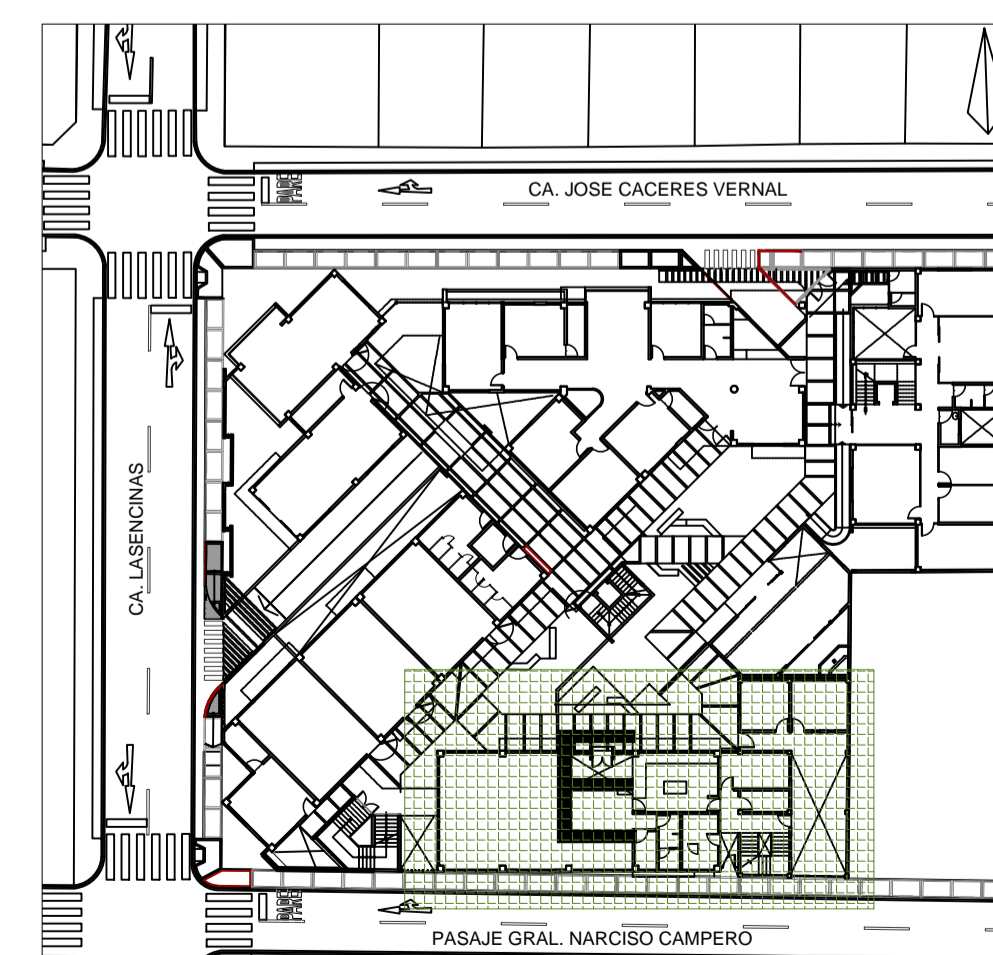


PLANO DE REFERENCIA
esc:1/500

PLANTA DE DISTRIBUCION - BLOQUE E

Planta de Azotea


esc:1/50

	UNIVERSIDAD PRIVADA DE TACNA FACULTAD DE ARQUITECTURA Y URBANISMO		Nº de LAMINA: A-31	
	PROYECTO: "CENTRO DE REFUGIO TEMPORAL PARA AFECTADAS POR VIOLENCIA FAMILIAR Y/O SEXUAL CON ATENCION FISICA Y PSICOLOGICA EN LA REGION DE TACNA 2017"			
	V TALLER TUTORIAL DE TESIS			
	PLANTA DE DISTRIBUCION BLOQUE E (Tercera Planta)			
ASESOR: ARQ. FERNANDO GIRON SOTO	TESIS TA: BACH.ARQ. MIHIDWAR YHOVANY CANAZA MACHACA			
ESCALA: 1/50	FECHA: FEBRERO 2018			

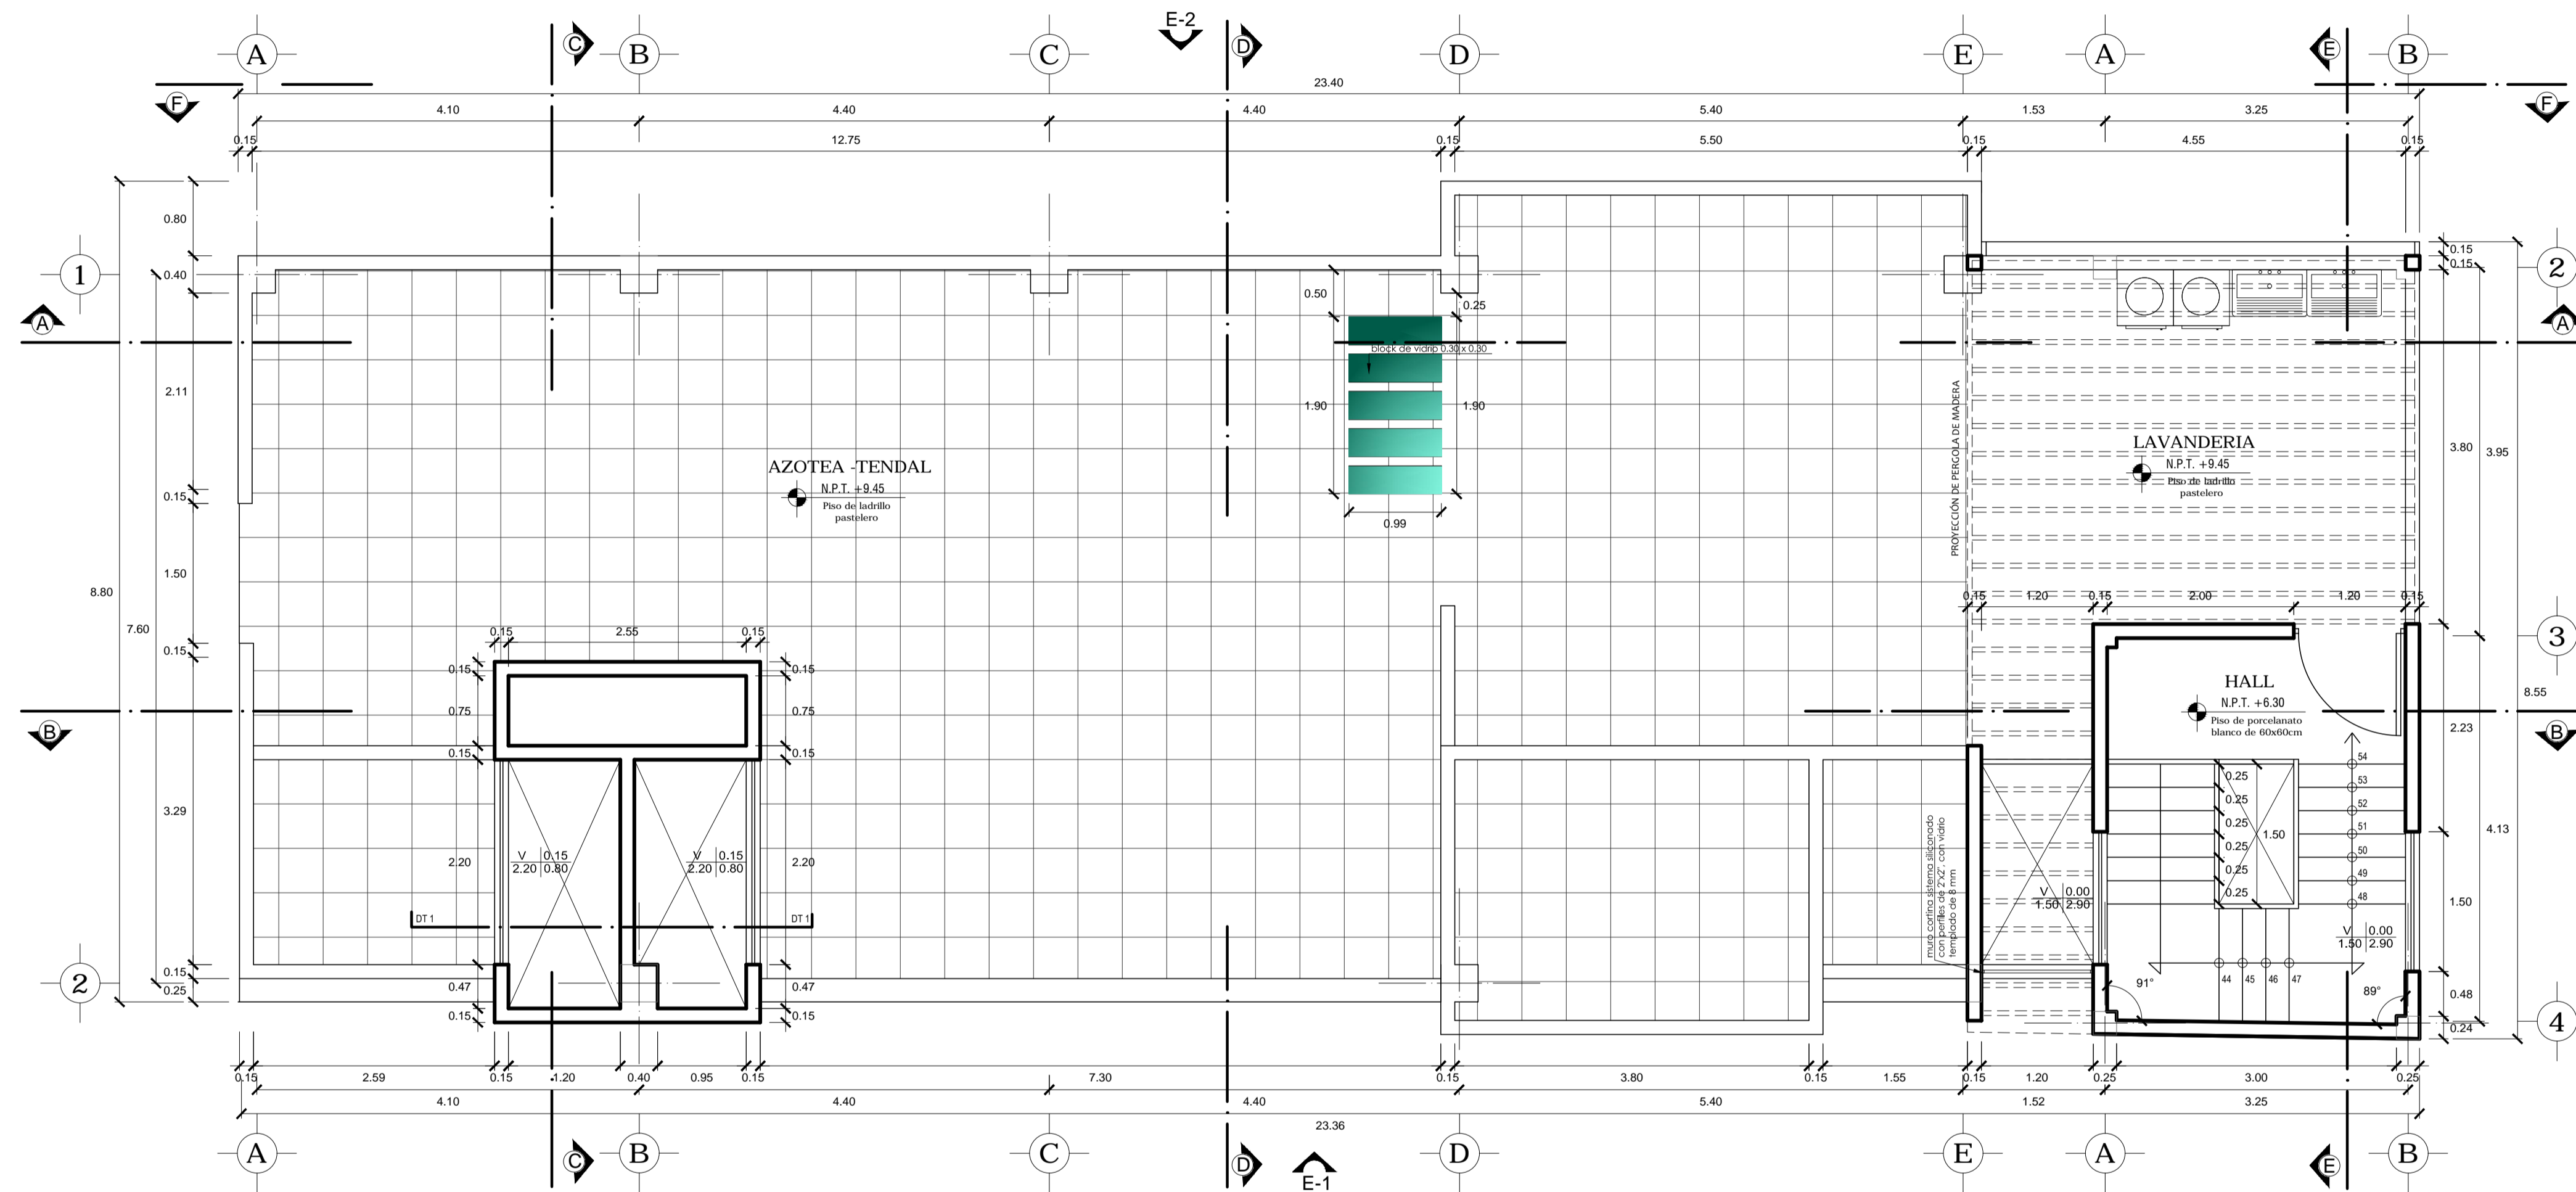

PLANTA DE AZOTEA
esc:1/50

ACABADOS		CUADRO DE ACABADOS	
		BLOQUE E AMBIENTES	
		AMBIENTES EXTERIORES	
ACABADOS		AREA VERDE	
		AREA VERDE - BOMBAS	
		COLOCACION	
		COCINA	
		BAÑO	
		CAMARA FRIA	
		DEPOSITO	
		DEPOSITO DE HERRAMIENTAS	
		DEPOSITO DE HERRAMIENTAS	
		PANTON DE SERVICIOS Y DEBARRA	
		PASADIZO	
		ESTAR	
		DORMITORIO	
		DEPOSITO GENERAL	
		UTILERIA	
		DORMITORIO DE SERVICIO	
		TERRAZA	
		TERRAZA TENDAL	
		LAVANDERIA	
		PUENTE	
PISOS	GRAS NATURAL		
	CEMENTO PULIDO BRUÑADO		
	PORCELANATO BLANCO DE 60X60CM		
	LAMINADO CEREZO CLARO DE 8MM		
	CERAMICO GRIS DE 45X45CM		
CONTRAZOCALO	LADRILLO PASTELERO		
	CERAMICO DALLAS BEISE PLUS DE 45X45CM		
	ZOCALO PAVES BLANCOS 7X45CM 8 7X45CM		
	ZOCALO DALLAS 8 7X45CM (DISEÑO MADERA)		
	ZOCALO BOLEADO 1.2X72X40CM CEREZO SILVESTRE		
VESTIDURA DE MUROS	INTERIOR		
	REVOQUE Y ENLUCIDO CON PASTA MURAL		
	EXTERIOR		
	REVOQUE Y ENLUCIDO CON SELLADORA		
	BRUÑAS ENTRE LIMITE DE PARED, COLUMNA, VIGA		
	MURO CORTINA		
	CELOSIAS DE MADERA		
CIELO RASO	REVOQUE Y ENLUCIDO CON SELLADORA		
VIDRIOS	SISTEMA MODULASS 8 MM		
ZOCALOS	CERAMICO GRIS DE 45X45CM		
PINTURAS	MUROS INTERIORES LATEX		
	MUROS EXTERIORES LATEX SATINADA		
	CIELOS RASOS (CEMENTO) LATEX		
	VIGAS Y COLUMNAS LATEX		

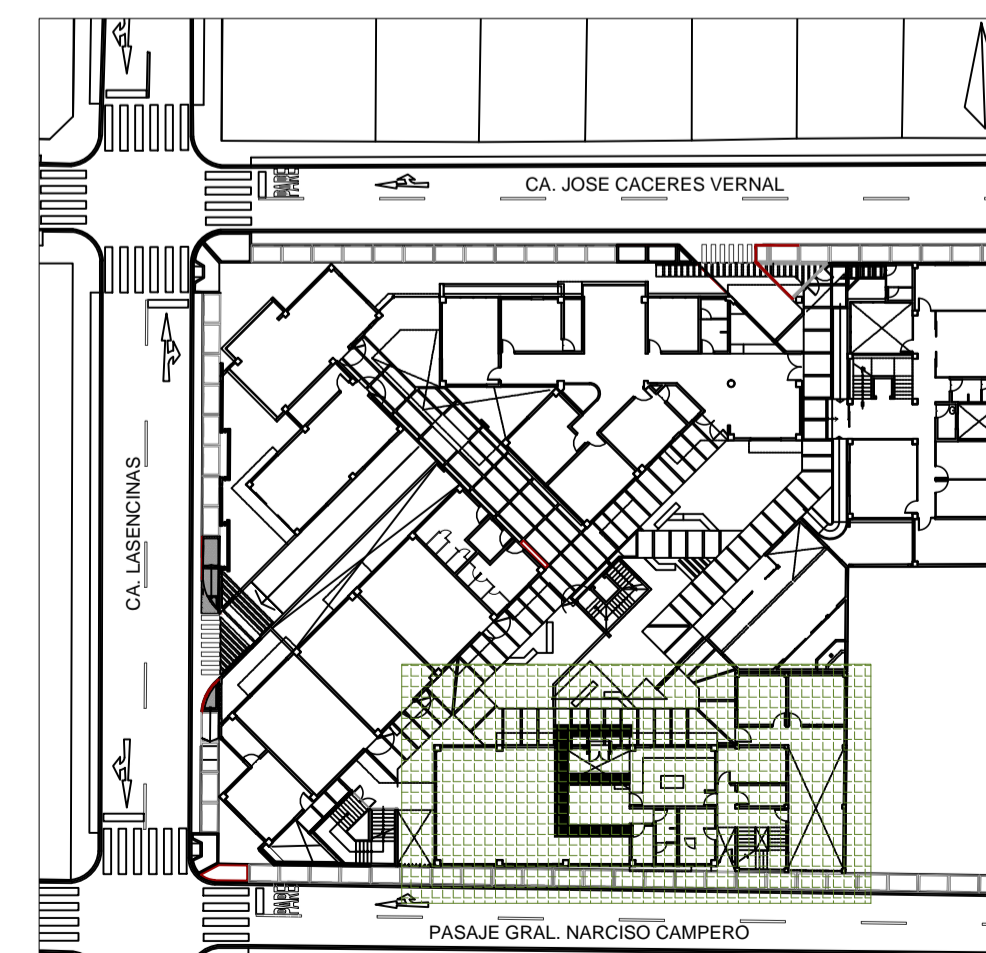

PLANO DE REFERENCIA
esc:1/500




UNIVERSIDAD PRIVADA DE TACNA FACULTAD DE ARQUITECTURA Y URBANISMO	
PROYECTO: "CENTRO DE REFUGIO TEMPORAL PARA AFECTADAS POR VIOLENCIA FAMILIAR Y/O SEXUAL CON ATENCION FISICA Y PSICOLOGICA EN LA REGION DE TACNA 2017"	
V TALLER TUTORIAL DE TESIS	
PLANO: PLANTA DE DISTRIBUCION BLOQUE E (Planta de Azotea)	
ASESOR: ARQ. FERNANDO GIRON SOTO	TESISTA: BACH.ARQ. MIHIDWAR YHOVANY CANAZA MACHACA
ESCALA: 1/50	FECHA: FEBRERO 2018
N° de LAMINA: A-32	




CORTE A - A
esc:1/50

	UNIVERSIDAD PRIVADA DE TACNA FACULTAD DE ARQUITECTURA Y URBANISMO		Nº de LÁMINA : A-33
	PROYECTO: "CENTRO DE REFUGIO TEMPORAL PARA AFECTADAS POR VIOLENCIA FAMILIAR Y/O SEXUAL CON ATENCION FISICA Y PSICOLOGICA EN LA REGION DE TACNA 2017"		
	V TALLER TUTORIAL DE TESIS		
	PLANO: CORTES Y ELEVACIONES BLOQUE E		
	ASESOR: ARQ. FERNANDO GIRON SOTO	TESISITA: BACH.ARQ. MIHIDWAR YHOVANY CANAZA MACHACA	
ESCALA: 1/50	FECHA: FEBRERO 2018		

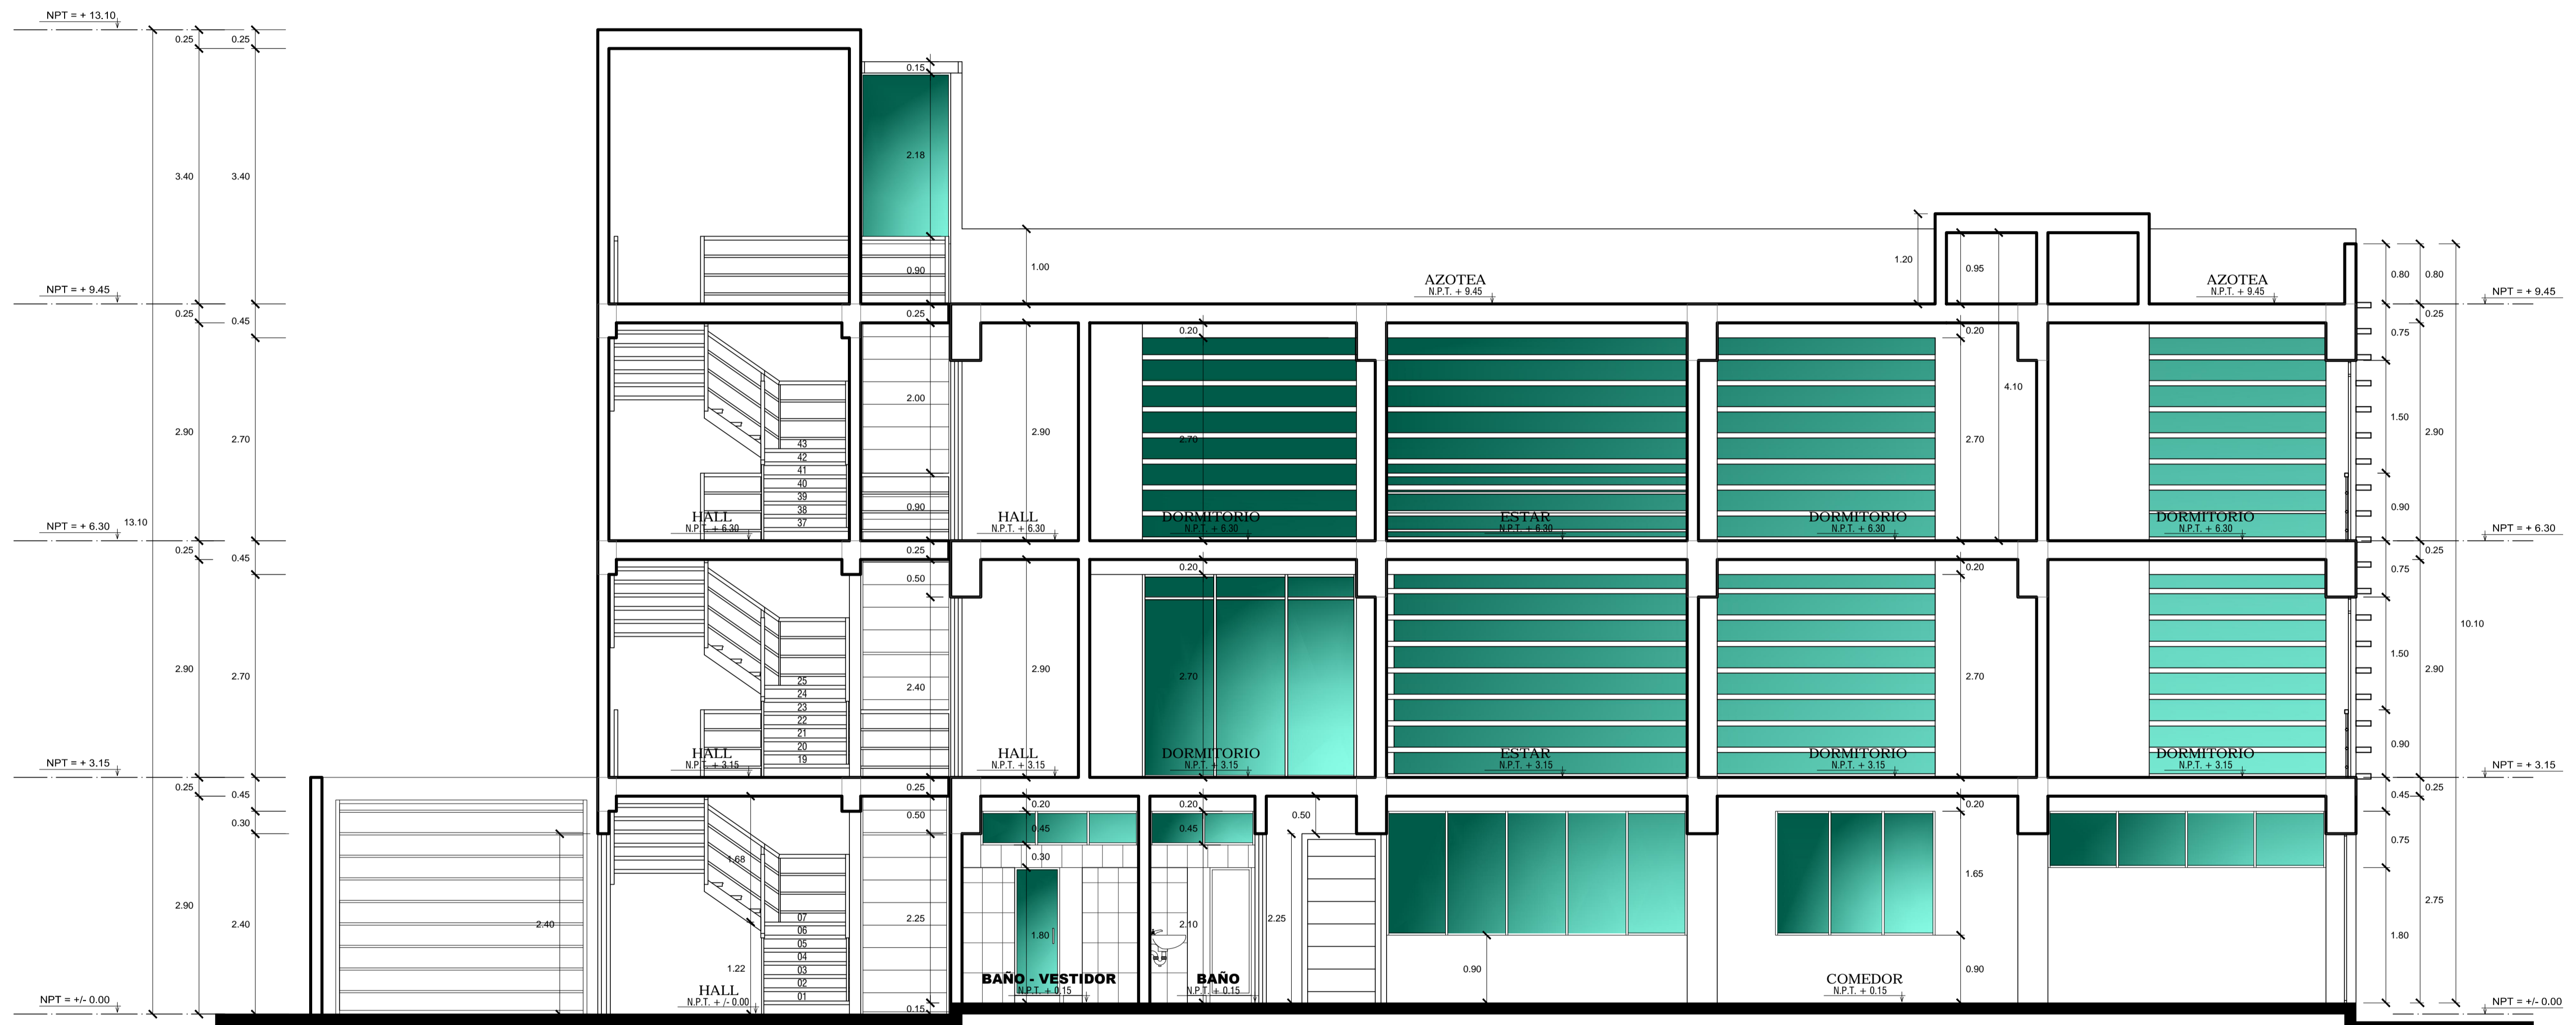


CORTE B - B
esc:1/50


	UNIVERSIDAD PRIVADA DE TACNA FACULTAD DE ARQUITECTURA Y URBANISMO		Nº de LAMINA : A-34
	PROYECTO: "CENTRO DE REFUGIO TEMPORAL PARA AFECTADAS POR VIOLENCIA FAMILIAR Y/O SEXUAL CON ATENCION FISICA Y PSICOLOGICA EN LA REGION DE TACNA 2017"		
	V TALLER TUTORIAL DE TESIS		
	PLANO: CORTES Y ELEVACIONES BLOQUE E		
	ASESOR: ARQ. FERNANDO GIRON SOTO	TESIS TA: BACH. ARQ. MIHIDWAR YHOVANY CANAZA MACHACA	
ESCALA: 1/50	FECHA: FEBRERO 2018		

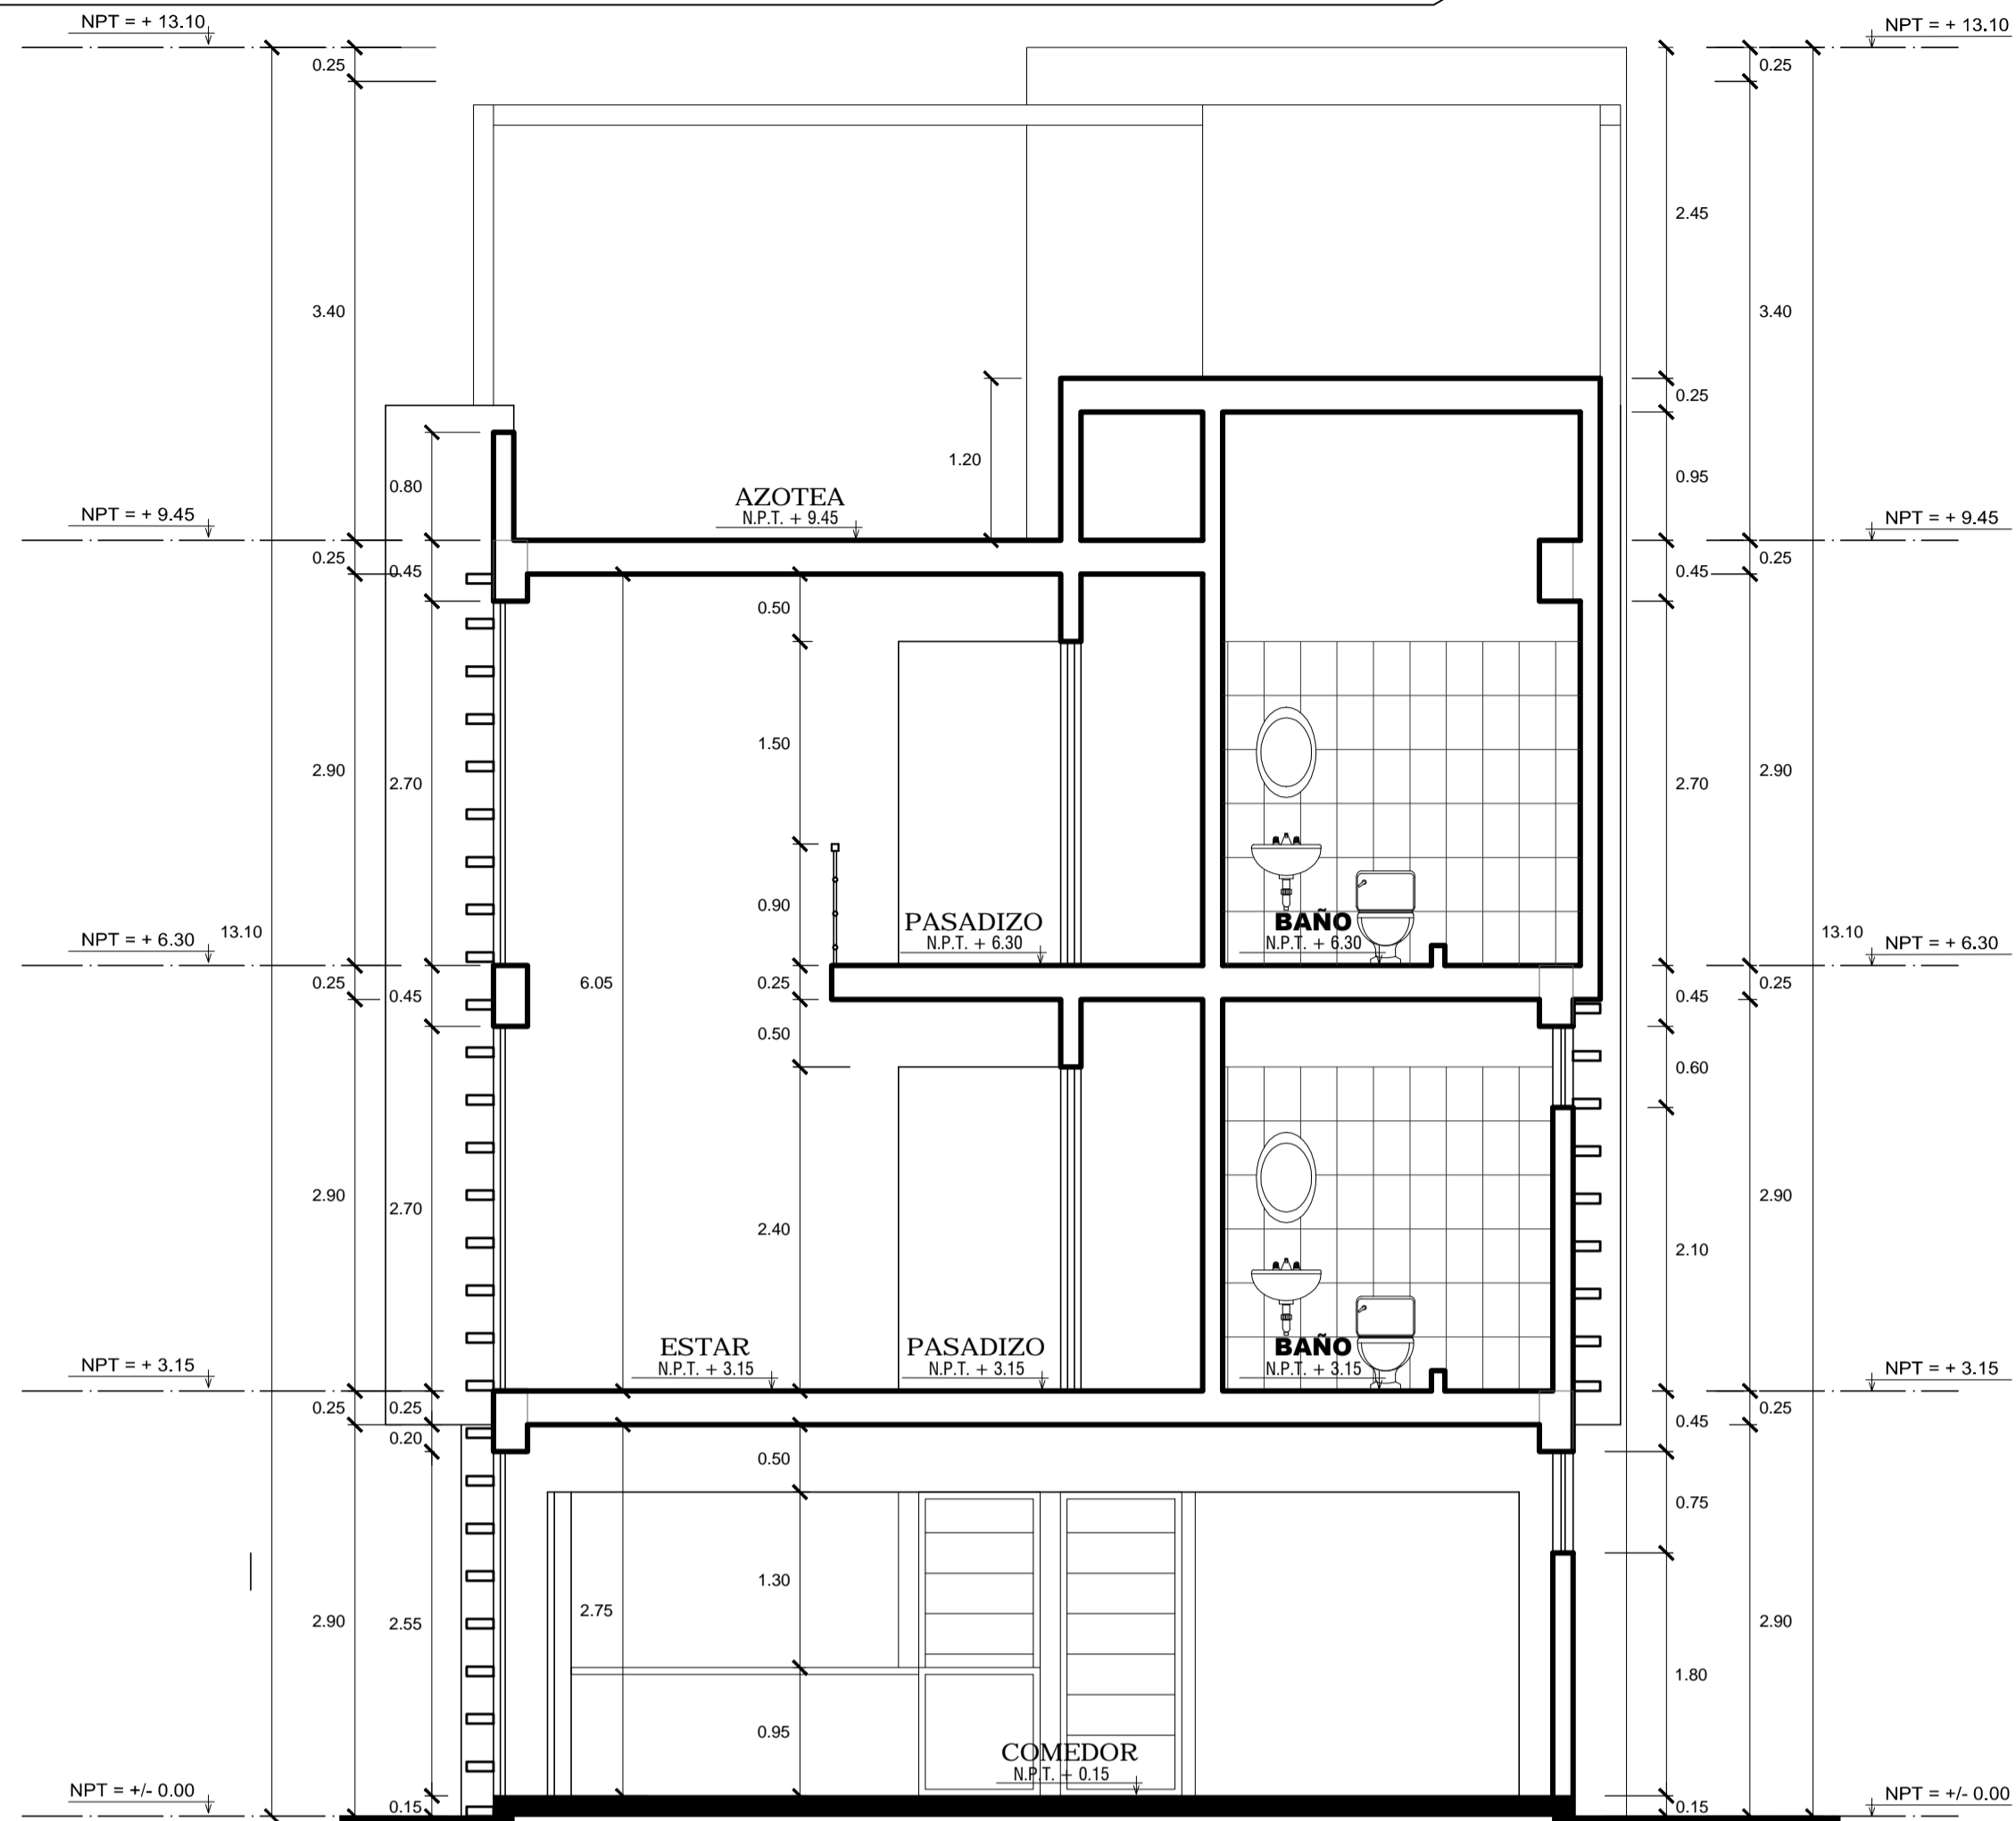

CORTE C - C
esc:1/50

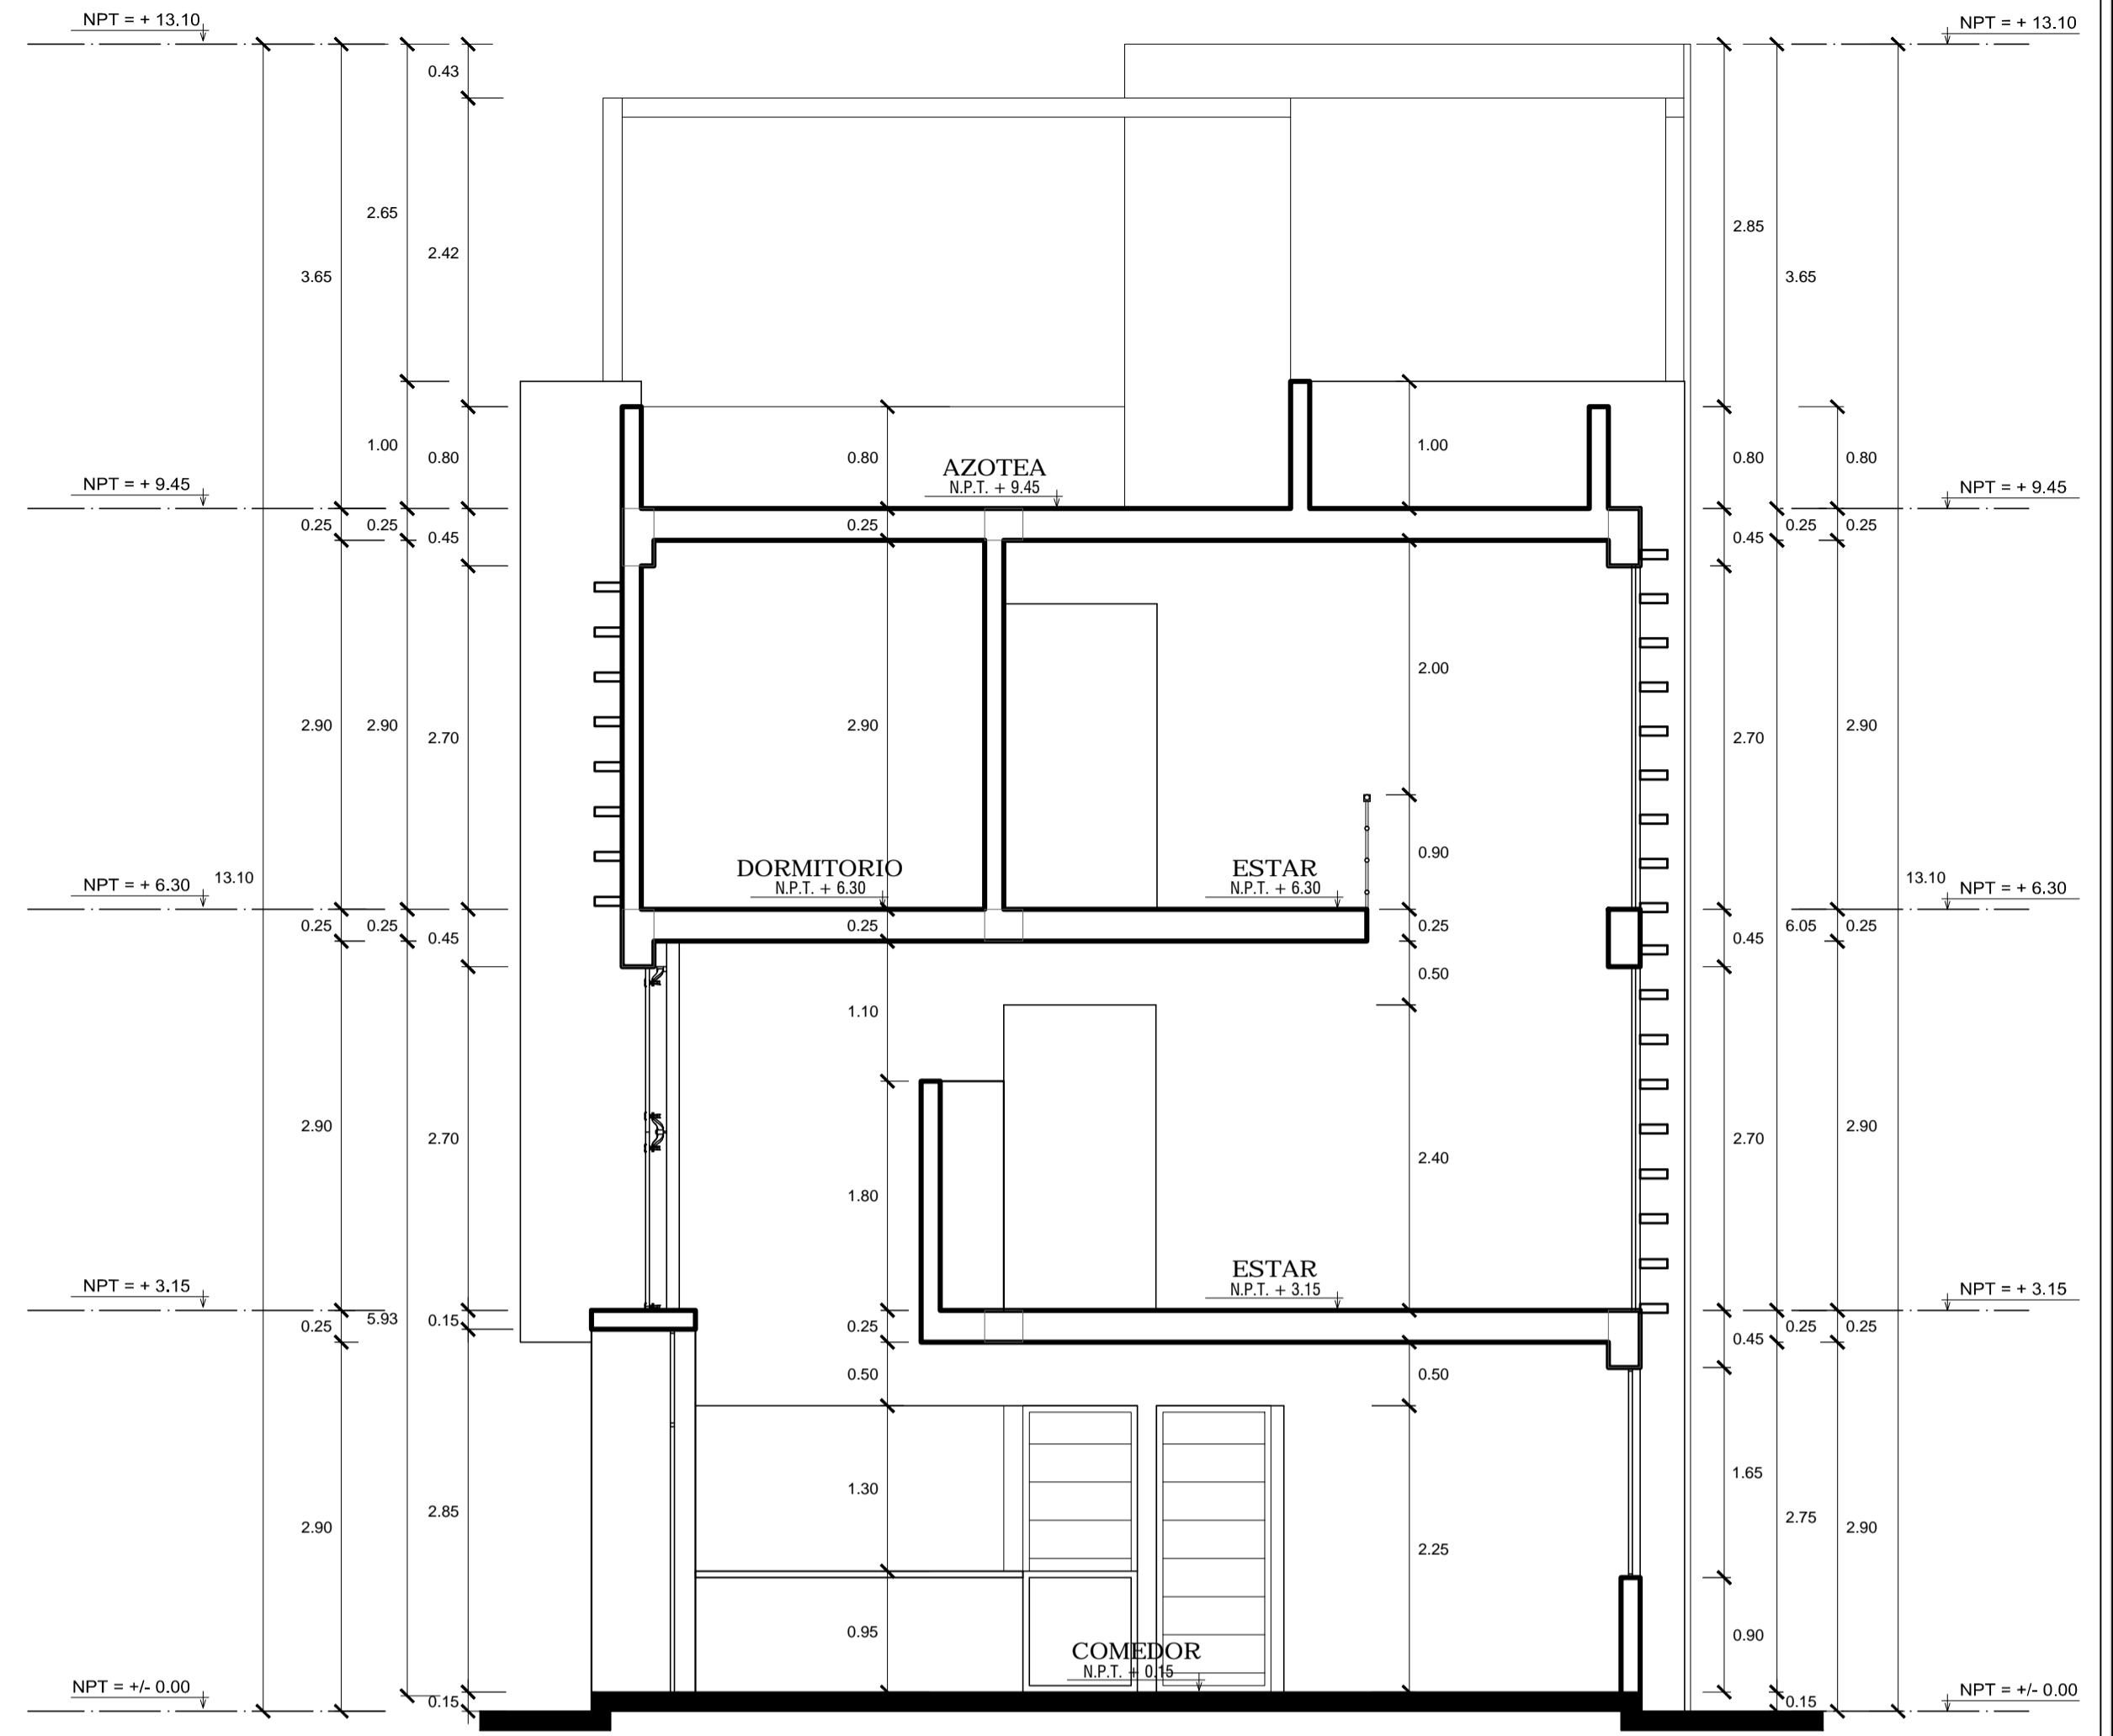


CORTE D - D
esc:1/50

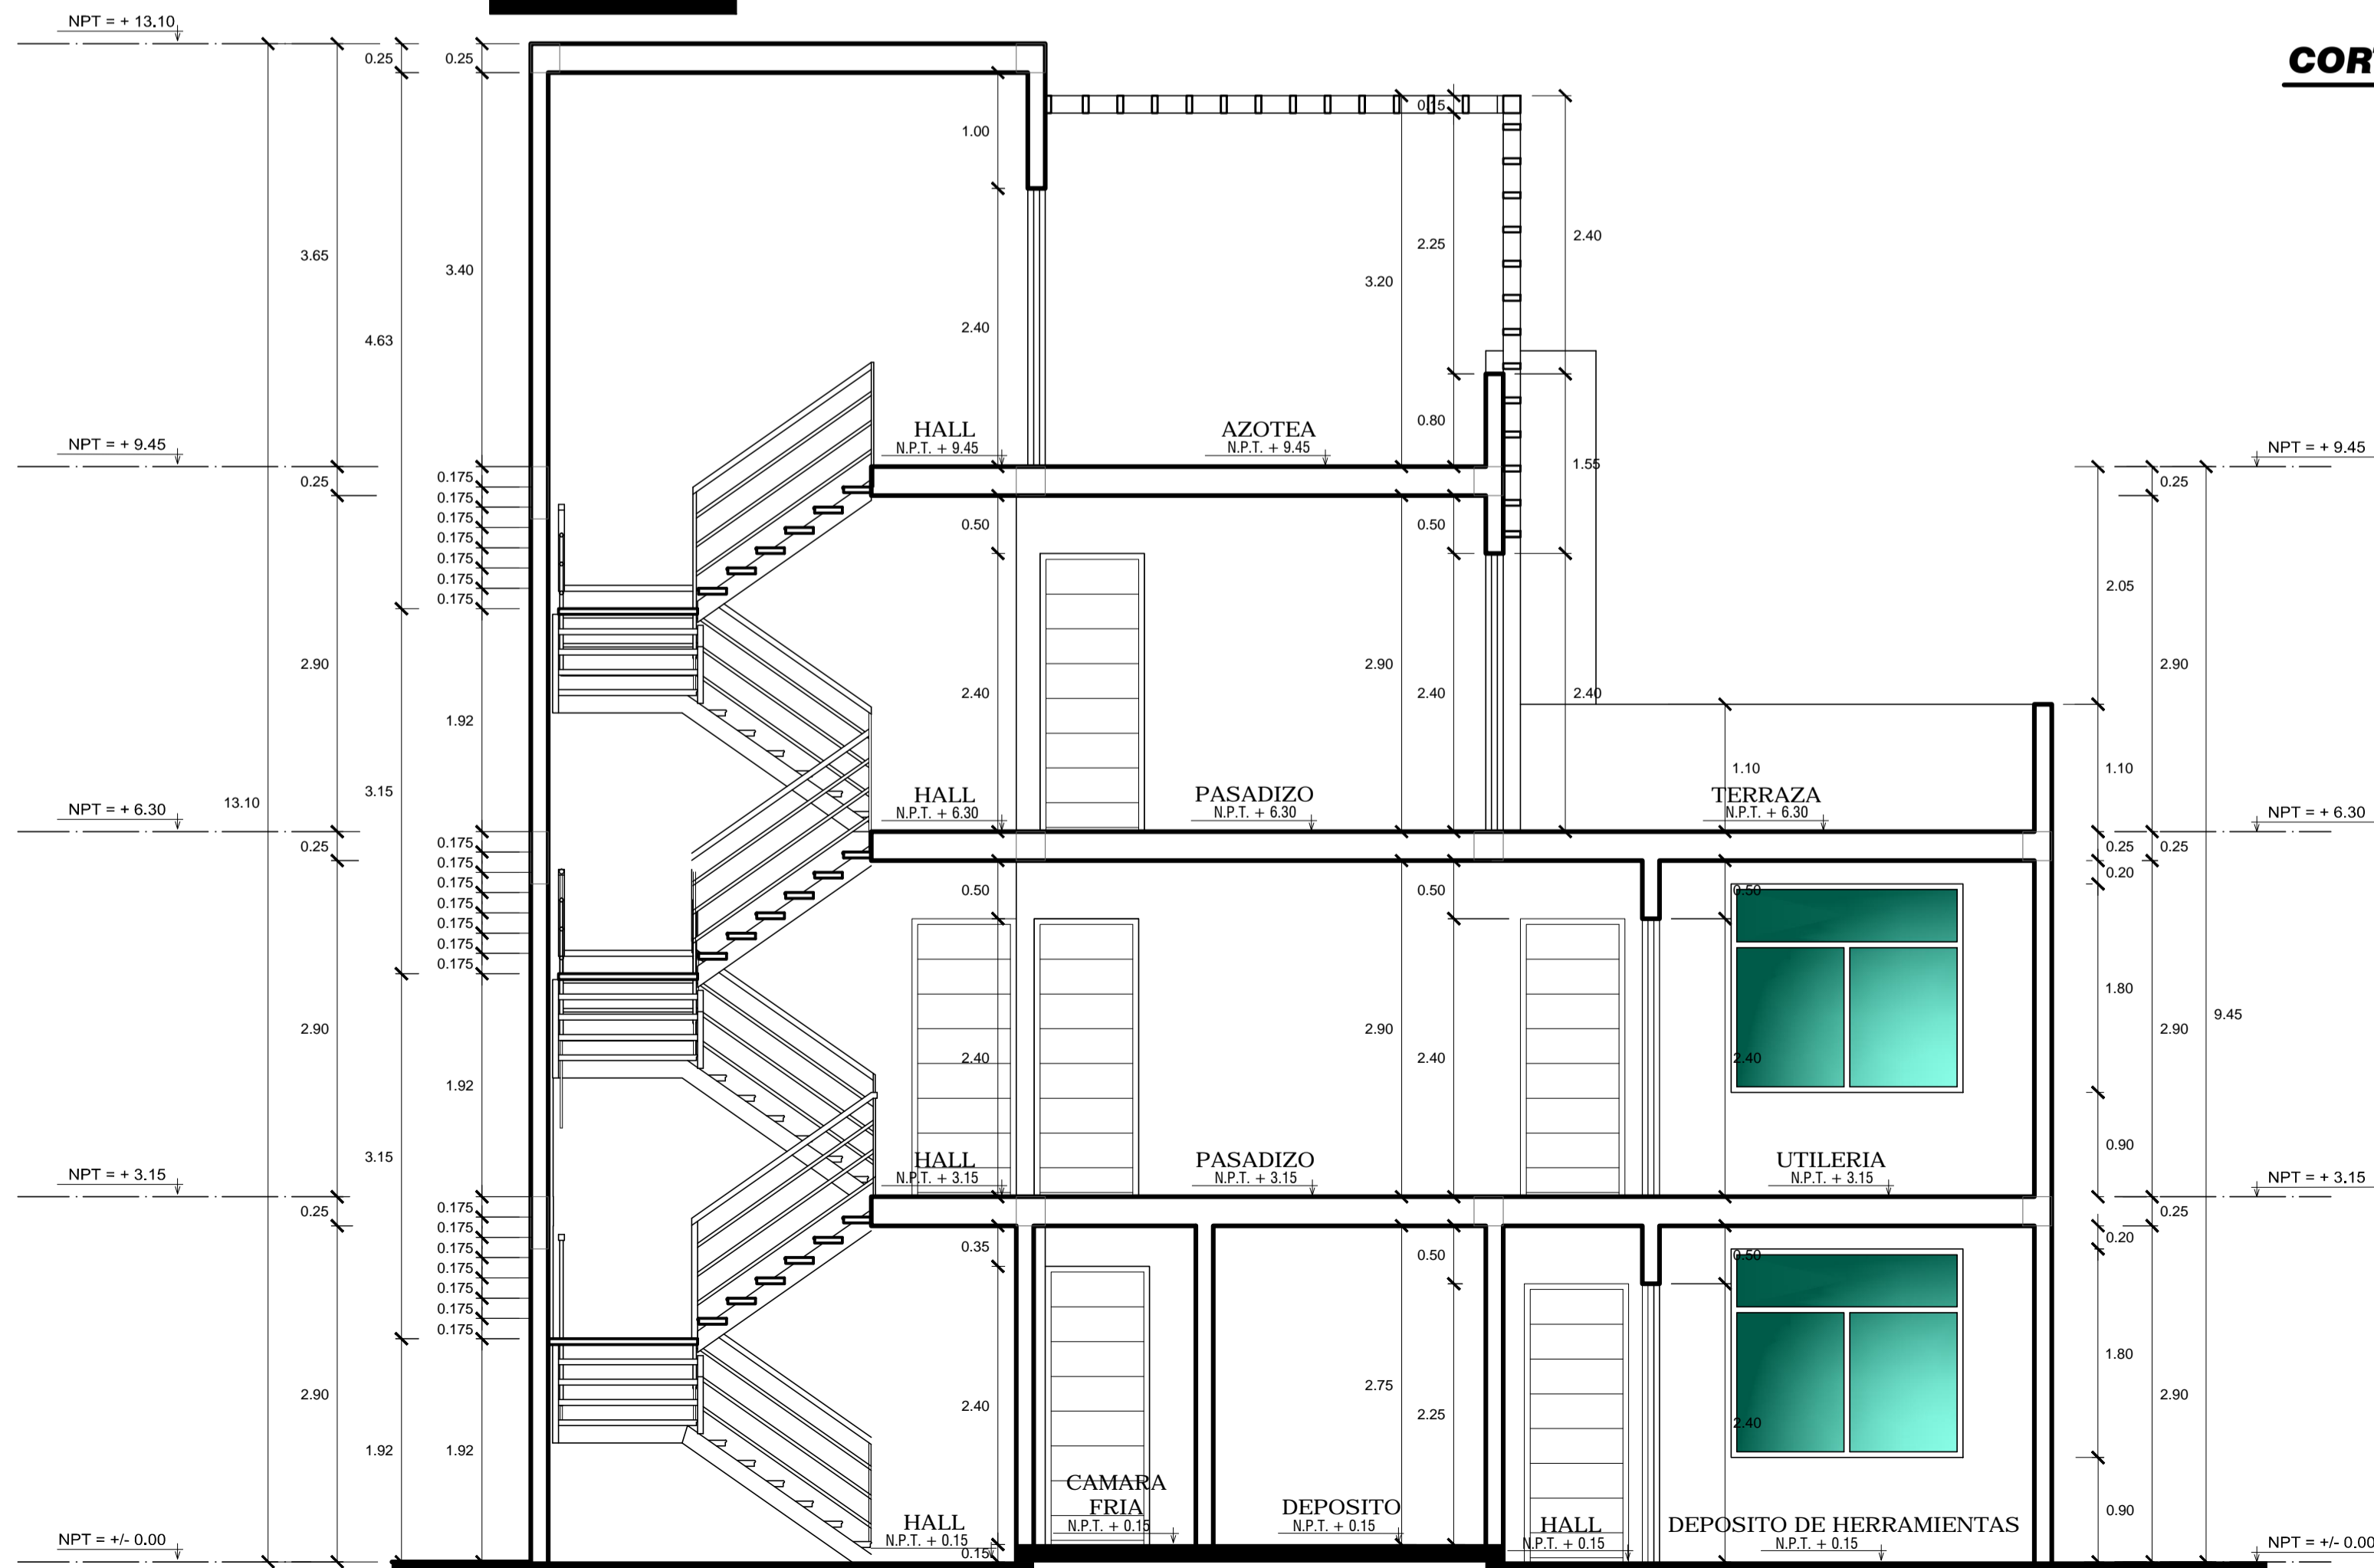


CORTE E - E
esc:1/50

	UNIVERSIDAD PRIVADA DE TACNA FACULTAD DE ARQUITECTURA Y URBANISMO	
	PROYECTO: "CENTRO DE REFUGIO TEMPORAL PARA AFECTADAS POR VIOLENCIA FAMILIAR Y/O SEXUAL CON ATENCION FISICA Y PSICOLOGICA EN LA REGION DE TACNA 2017"	
V TALLER TUTORIAL DE TESIS		
PLANO: CORTES Y ELEVACIONES BLOQUE E		
ASESOR: ARQ. FERNANDO GIRON SOTO	TESIS TA: BACH.ARQ. MIHIDWAR YHOVANY CANAZA MACHACA	Nº de LAMINA: A-35
ESCALA: 1/50	FECHA: FEBRERO 2018	

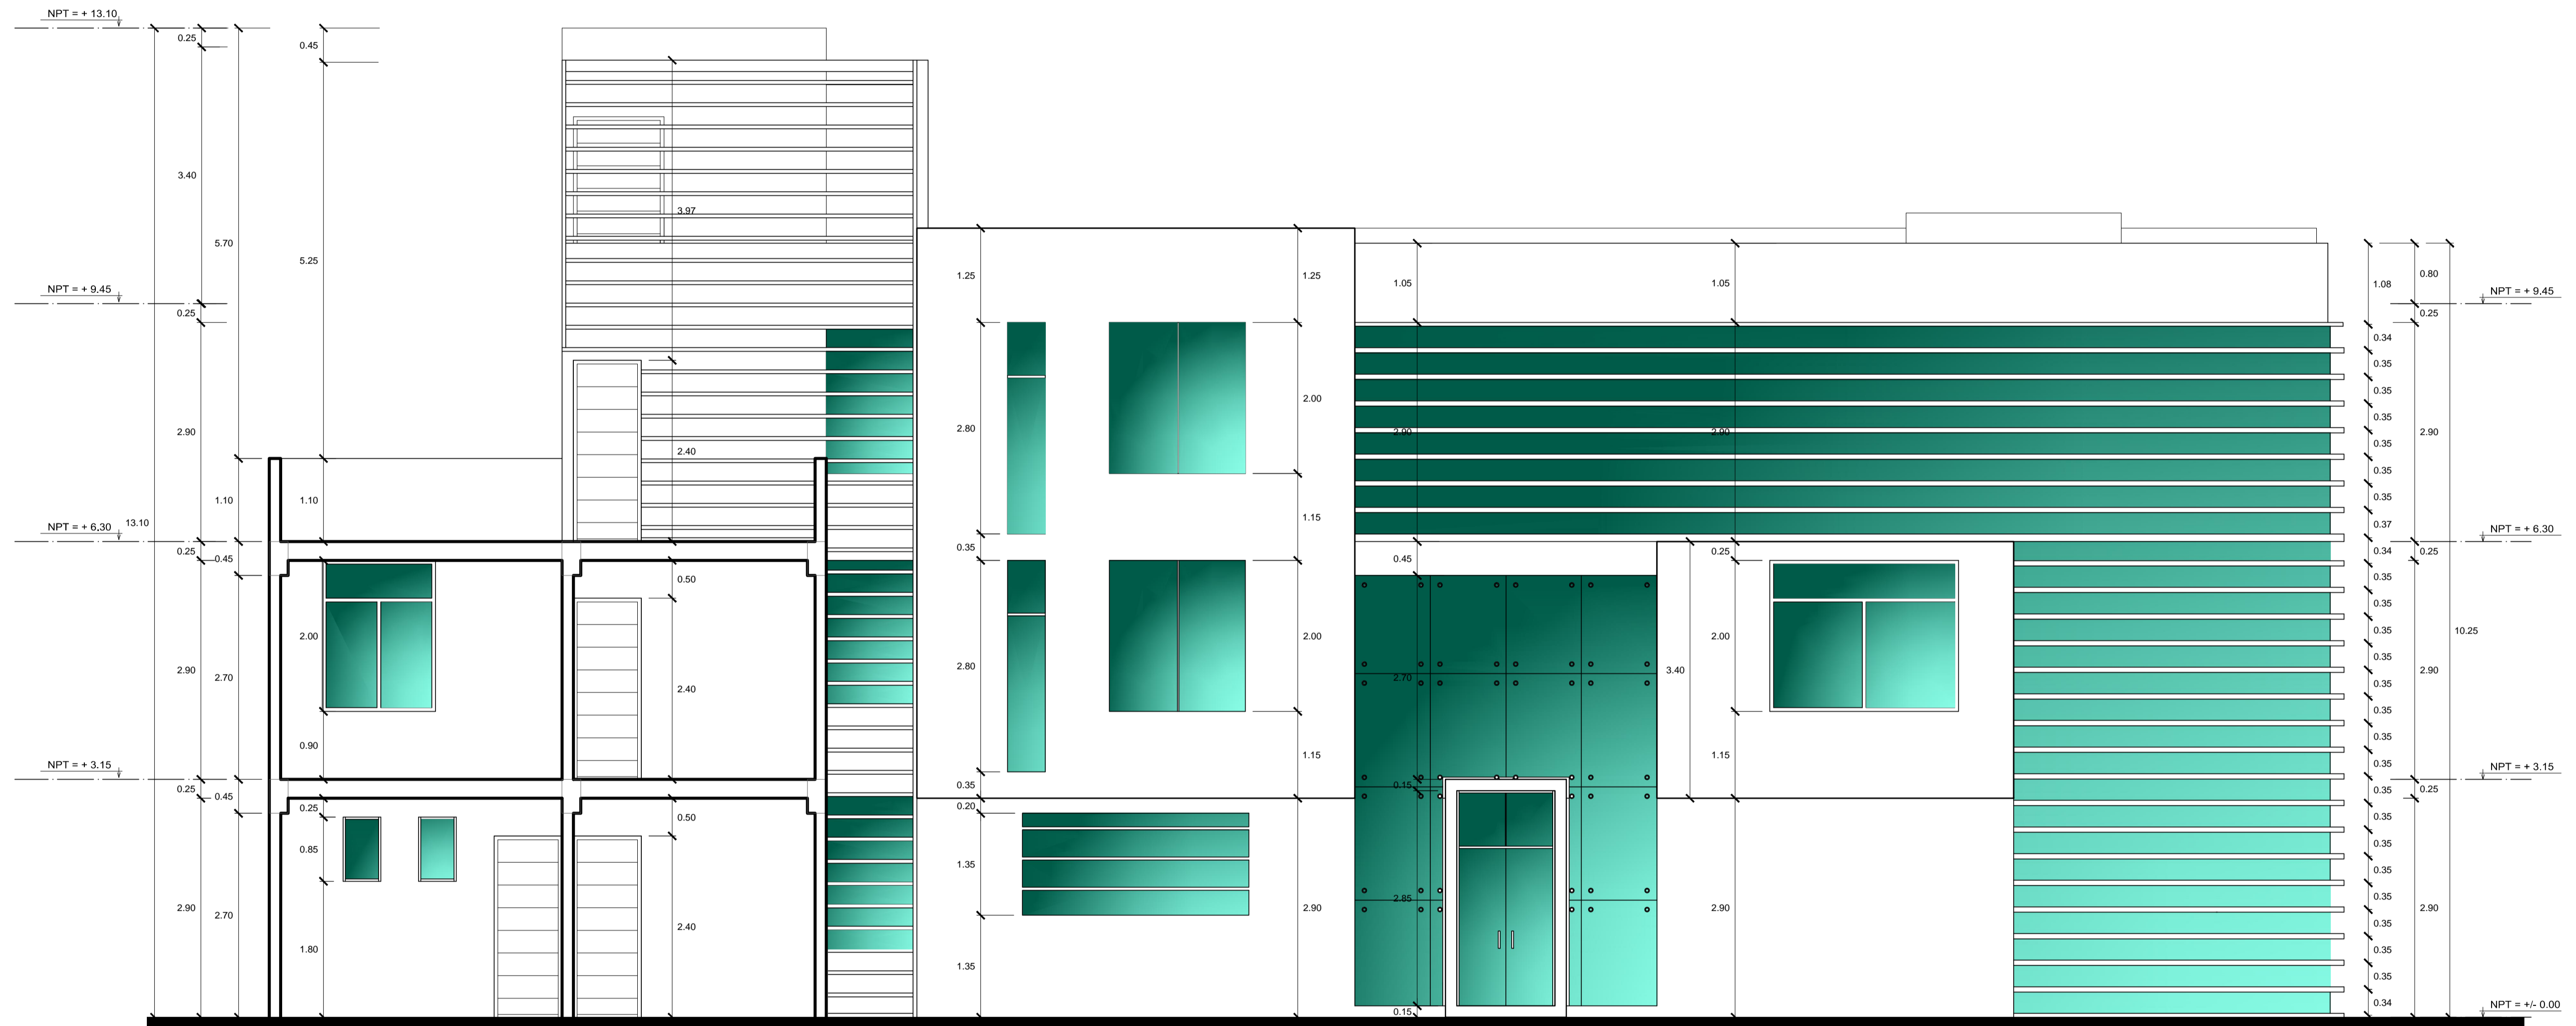


CORTE F - F
esc:1/50

	UNIVERSIDAD PRIVADA DE TACNA FACULTAD DE ARQUITECTURA Y URBANISMO		N° de LAMINA : A-36
	PROYECTO: "CENTRO DE REFUGIO TEMPORAL PARA AFECTADAS POR VIOLENCIA FAMILIAR Y/O SEXUAL CON ATENCION FISICA Y PSICOLOGICA EN LA REGION DE TACNA 2017"		
	V TALLER TUTORIAL DE TESIS		
	PLANO: CORTES Y ELEVACIONES BLOQUE E		
	ASESOR: ARQ. FERNANDO GIRON SOTO	TESISTA: BACH.ARQ. MIHIDWAR YHOVANY CANAZA MACHACA	
ESCALA: 1/50	FECHA: FEBRERO 2018		

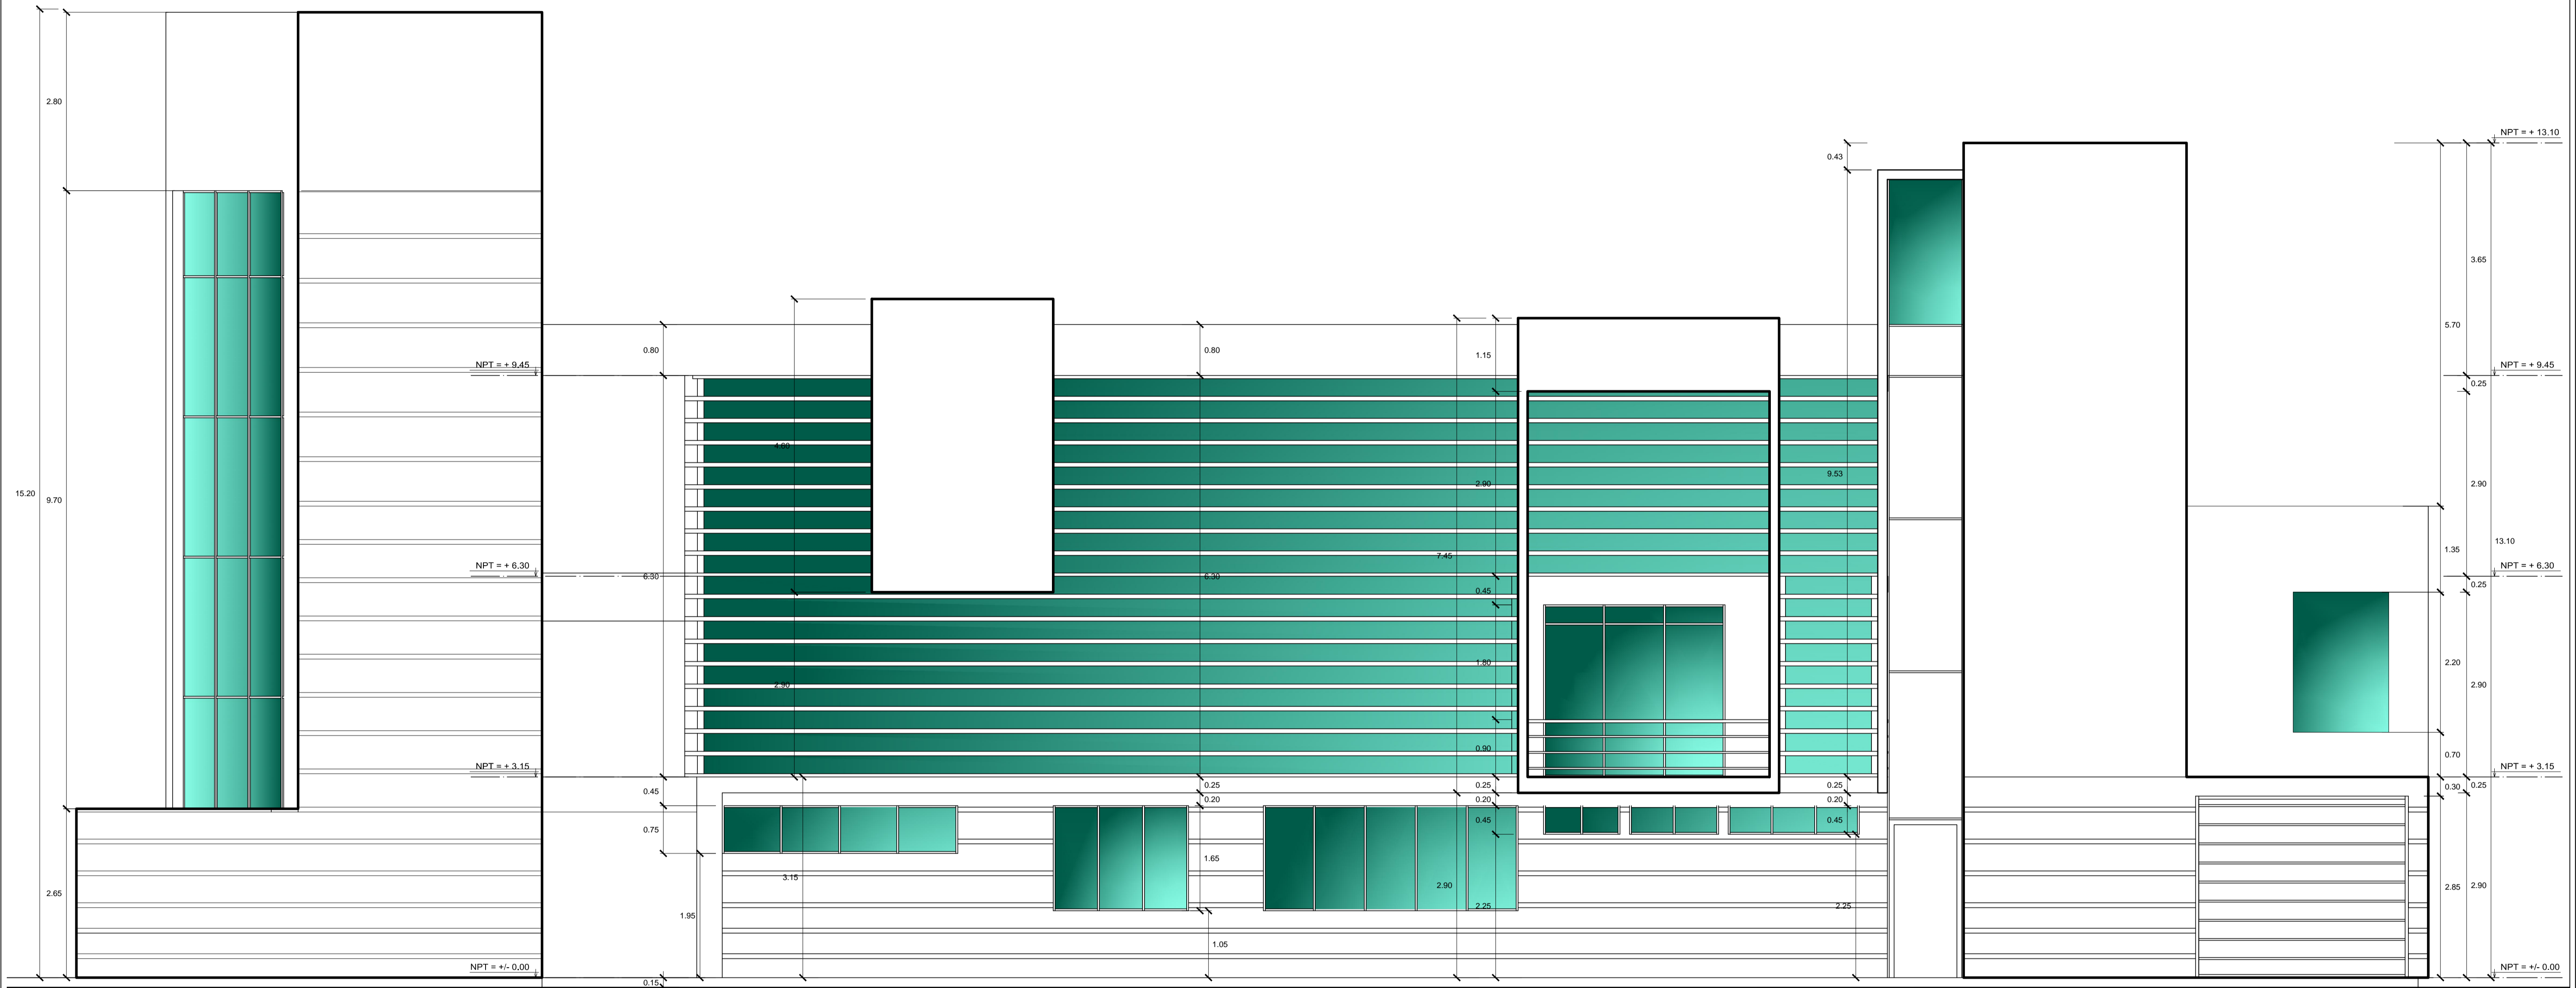

ELEVACION PRINCIPAL E-1
esc:1/50

	UNIVERSIDAD PRIVADA DE TACNA FACULTAD DE ARQUITECTURA Y URBANISMO		Nº de LÁMINA : A-37	
	PROYECTO: "CENTRO DE REFUGIO TEMPORAL PARA AFECTADAS POR VIOLENCIA FAMILIAR Y/O SEXUAL CON ATENCION FISICA Y PSICOLOGICA EN LA REGION DE TACNA 2017"			
	V TALLER TUTORIAL DE TESIS			
	PLANO: ELEVACION PRINCIPAL BLOQUE E			
	ASESOR: ARQ. FERNANDO GIRON SOTO	TESISISTA: BACH. ARQ. MIHIDWAR YHOVANY CANAZA MACHACA		
ESCALA: 1/50	FECHA: FEBRERO 2018			

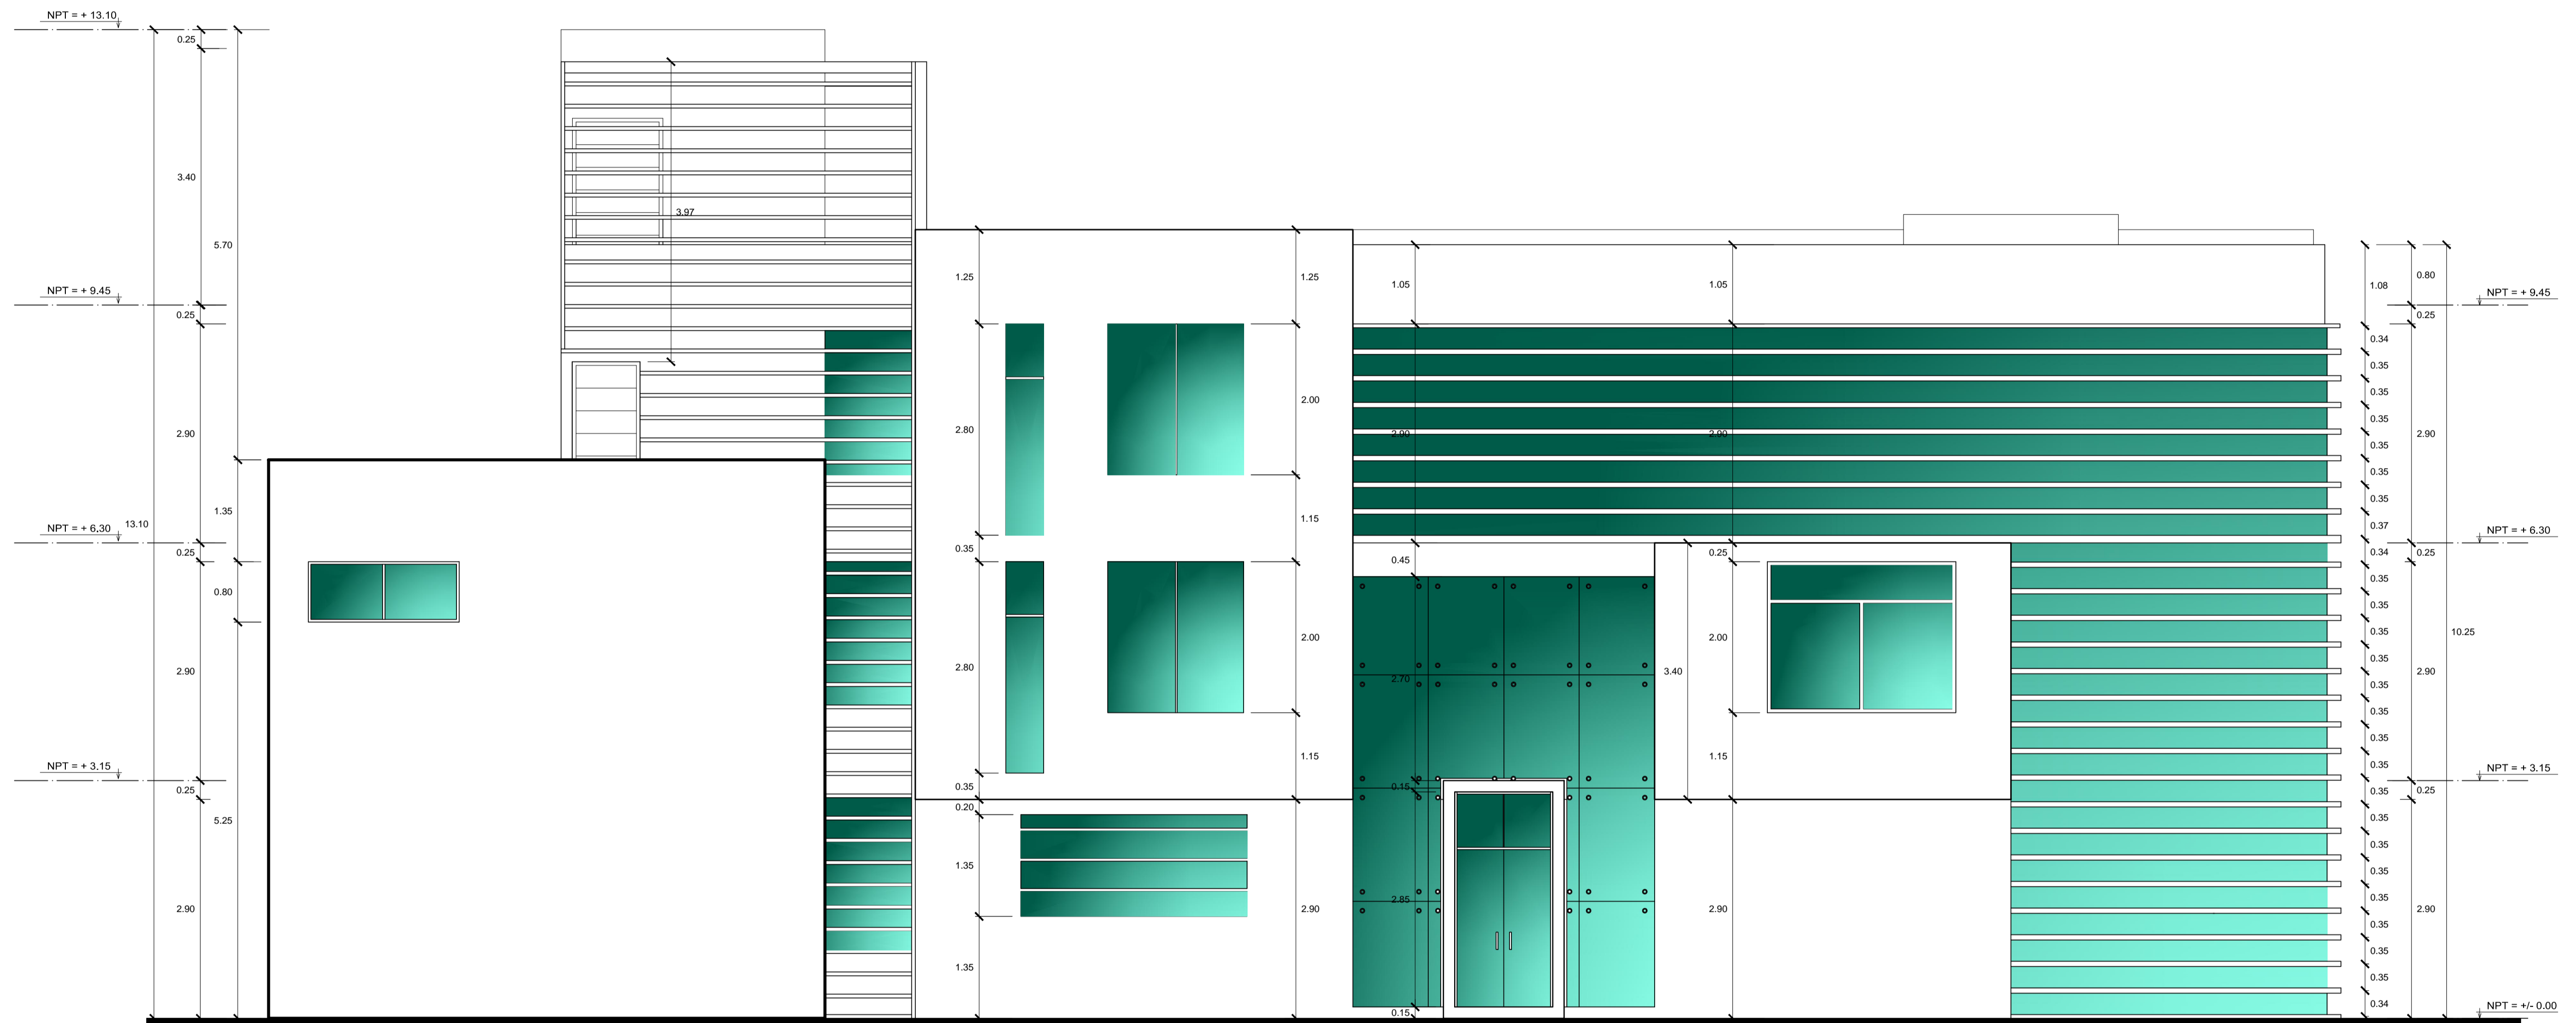

ELEVACION POSTERIOR E-2
esc:1/50

	UNIVERSIDAD PRIVADA DE TACNA FACULTAD DE ARQUITECTURA Y URBANISMO		Nº de LÁMINA: A-38
	PROYECTO: "CENTRO DE REFUGIO TEMPORAL PARA AFECTADAS POR VIOLENCIA FAMILIAR Y/O SEXUAL CON ATENCION FISICA Y PSICOLOGICA EN LA REGION DE TACNA 2017"		
	V TALLER TUTORIAL DE TESIS		
	PLANO: ELEVACIONES Y VISTAS 3D BLOQUE E		
	ASESOR: ARQ. FERNANDO GIRON SOTO	TESISITA: BACH.ARQ. MIHIDWAR YHOVANY CANAZA MACHACA	
ESCALA: 1/50	FECHA: FEBRERO 2018		