


PLANO CLAVE DE ZONA

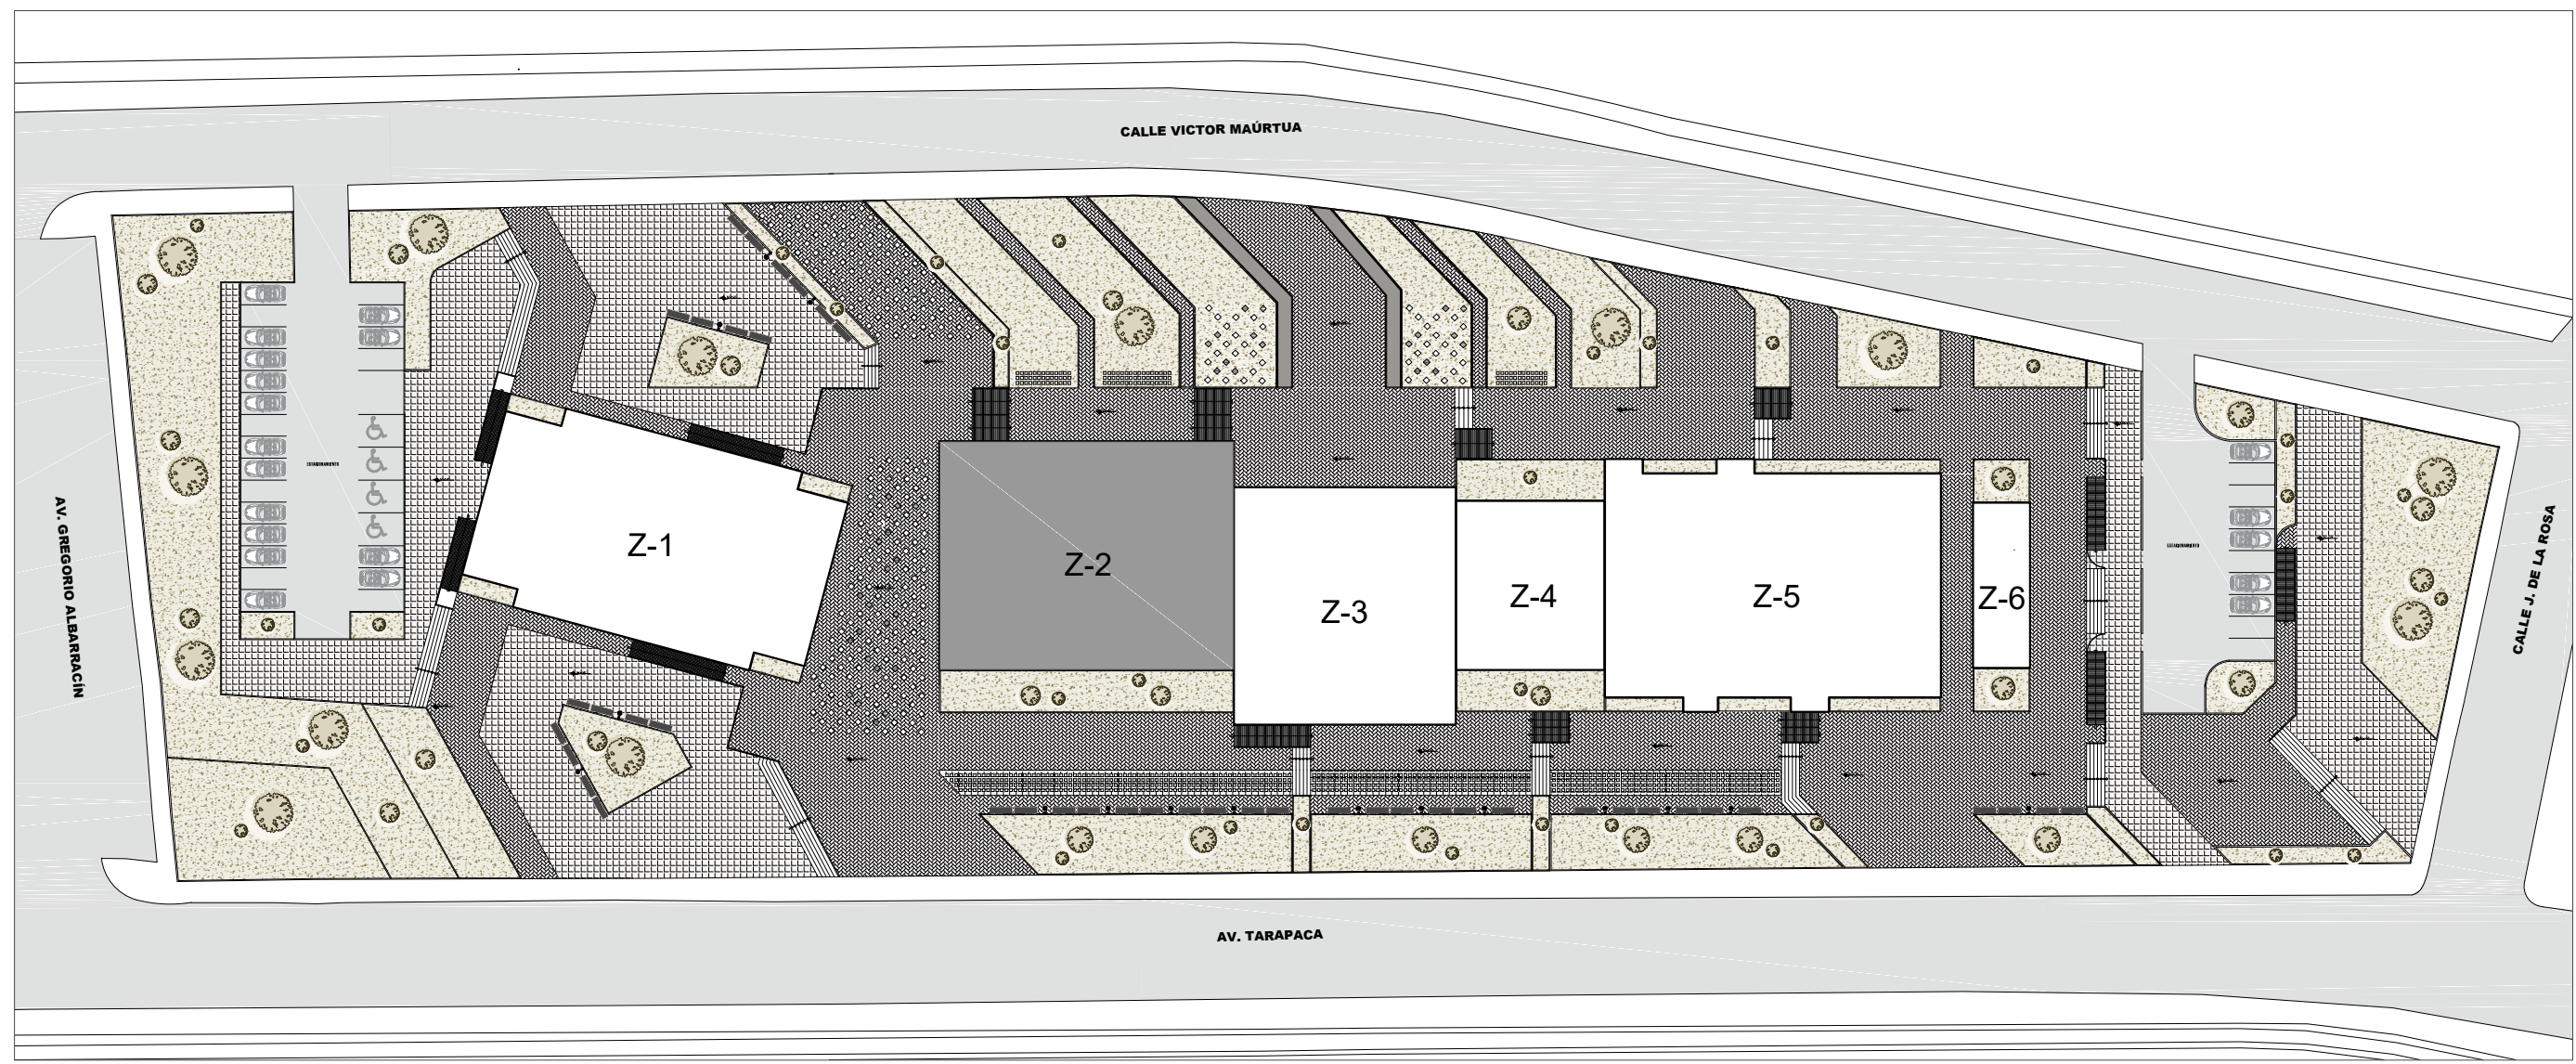

Z-1 ZONA SOCIAL
AUDITORIO
RECEPCIÓN Y PROMOCIÓN
SERVICIOS TRASESCENARIO
SERVICIOS

Z-2 ZONA DOCUMENTAL - COMPLEMENTARIO
EXHIBICIÓN
TRABAJO INTERNO
CAFETERIA - RESTAURANTE

Z-3 ZONA ADMINISTRATIVA

RECEPCIÓN
ADMINISTRACIÓN
REUNIONES
SERVICIOS

Z-4 ZONA DOCUMENTAL

TRABAJO INTERNO
SERVICIOS

Z-5 ZONA DOCUMENTAL

GENERAL
NIÑOS

Z-6 ZONA SERV. GENERALES

SEGURIDAD
PERSONAL DE SERV.
MAQUINAS
SERVICIOS

LEYENDA

MUROS ALBANILERIA
MUROS DRYWALL


CUADRO DE ACABADOS

ACABADOS	PISO	MUROS	ZONADO CONTORNADO	COBERTURA	DEBILITADO	VIGAS	PINTURA	CARP.	METALLICA	MADERA	AP. SANTARIOS
PRIMER NIVEL											
ANTESALA											
SALA DE EXHIBICIÓN DE MATERIAL DOCUMENTAL											
TALLER DE DIGITALIZACIÓN											
TALLER DE CONSERVACIÓN Y LIMPIEZA											
DEPOSITO											
SS.HH. DAMAS											
SS.HH. VARONES											
SEGUNDO NIVEL											
CAFETERIA - RESTAURANTE											
ALMACEN											
CUARTO PRIO											
AREA DE COMENSALES											
SS.HH. DAMAS											
SS.HH. VARONES											
TERCER NIVEL											
PATIO											
CUARTO DE LIMPIEZA											
VESTIDOR DE PERSONAL - DAMAS											
SS.HH.											
VESTIDOR DE PERSONAL - VARONES											
SS.HH.											
CUARTO DE CONTROL											
SS.HH.											
DEPOSITO											

CUADRO DE PUERTAS				
TIPO	ANCHO	ALTO	DESCRIPCION	CANT.
P-1	1.80	2.80	Puerta doble contrapulgada de madera con vidriado	02
P-2	1.00	2.10	Puerta contrapulgada de maderas	01
P-3	1.20	2.10	Puerta tipo Sistema con Marco de aluminio, doble hoja con Vidrio Templado de 6mm o vidrio	01
P-4	1.80	2.20	Puerta contrapulgada de maderas	02
P-5	1.00	2.30	Puerta contrapulgada de maderas	01
P-6	1.00	2.10	Puerta contrapulgada de maderas	02
P-7	1.20	2.30	Puerta contrapulgada de maderas tipo vidrios	01
P-8	0.80	2.10	Puerta contrapulgada de maderas	05
P-9	1.00	2.10	Puerta contrapulgada de maderas	02
P-10	1.20	2.10	Puerta contrapulgada de maderas	04

CUADRO DE VENTANAS				
TIPO	ANCHO	ALTO	DESCRIPCION	CANT.
V-1	3.55	0.60	15cm. Cálculo de aluminio, Vidrio Templado incrustado de 6mm	01
V-2	3.70	0.60	15cm. Cálculo de aluminio, Vidrio Templado incrustado de 6mm	01
V-3	5.55	0.60	15cm. Cálculo de aluminio, Vidrio Templado incrustado de 6mm	01
V-4	5.20	0.60	15cm. Cálculo de aluminio, Vidrio Templado incrustado de 6mm	01
V-5	3.00	0.60	15cm. Cálculo de aluminio, Vidrio Templado incrustado de 6mm	01
V-6	3.20	0.60	15cm. Cálculo de aluminio, Vidrio Templado incrustado de 6mm	02
V-7	2.15	0.60	15cm. Cálculo de aluminio, Vidrio Templado incrustado de 6mm	01
V-8	3.70	0.60	15cm. Cálculo de aluminio, Vidrio Templado incrustado de 6mm	01
V-9	4.65	0.60	15cm. Cálculo de aluminio, Vidrio Templado incrustado de 6mm	01
V-10	1.48	0.60	15cm. Cálculo de aluminio, Vidrio Templado incrustado de 6mm	01
V-11	1.38	0.60	15cm. Cálculo de aluminio, Vidrio Templado incrustado de 6mm	01
V-12	3.20	0.60	15cm. Cálculo de aluminio, Vidrio Templado incrustado de 6mm	02
V-13	1.63	0.60	15cm. Cálculo de aluminio, Vidrio Templado incrustado de 6mm	01
V-14	5.73	0.60	15cm. Cálculo de aluminio, Vidrio Templado incrustado de 6mm	01
V-15	3.05	0.60	15cm. Cálculo de aluminio, Vidrio Templado incrustado de 6mm	02
V-16	4.50	0.60	15cm. Cálculo de aluminio, Vidrio Templado incrustado de 6mm	02
V-17	3.00	0.60	15cm. Cálculo de aluminio, Vidrio Templado incrustado de 6mm	01

CUADRO DE MAMPARAS				
TIPO	ANCHO	ALTO	DESCRIPCION	CANT.
M-1	0.95	3.20	15cm. Cálculo de aluminio, Vidrio Templado incrustado de 6mm	02
M-2	2.90	2.65	15cm. Cálculo de aluminio, Vidrio Templado incrustado de 6mm	01
M-3	7.70	2.65	15cm. Cálculo de aluminio, Vidrio Templado incrustado de 6mm	01
M-4	5.50	2.65	15cm. Cálculo de aluminio, Vidrio Templado incrustado de 6mm	01

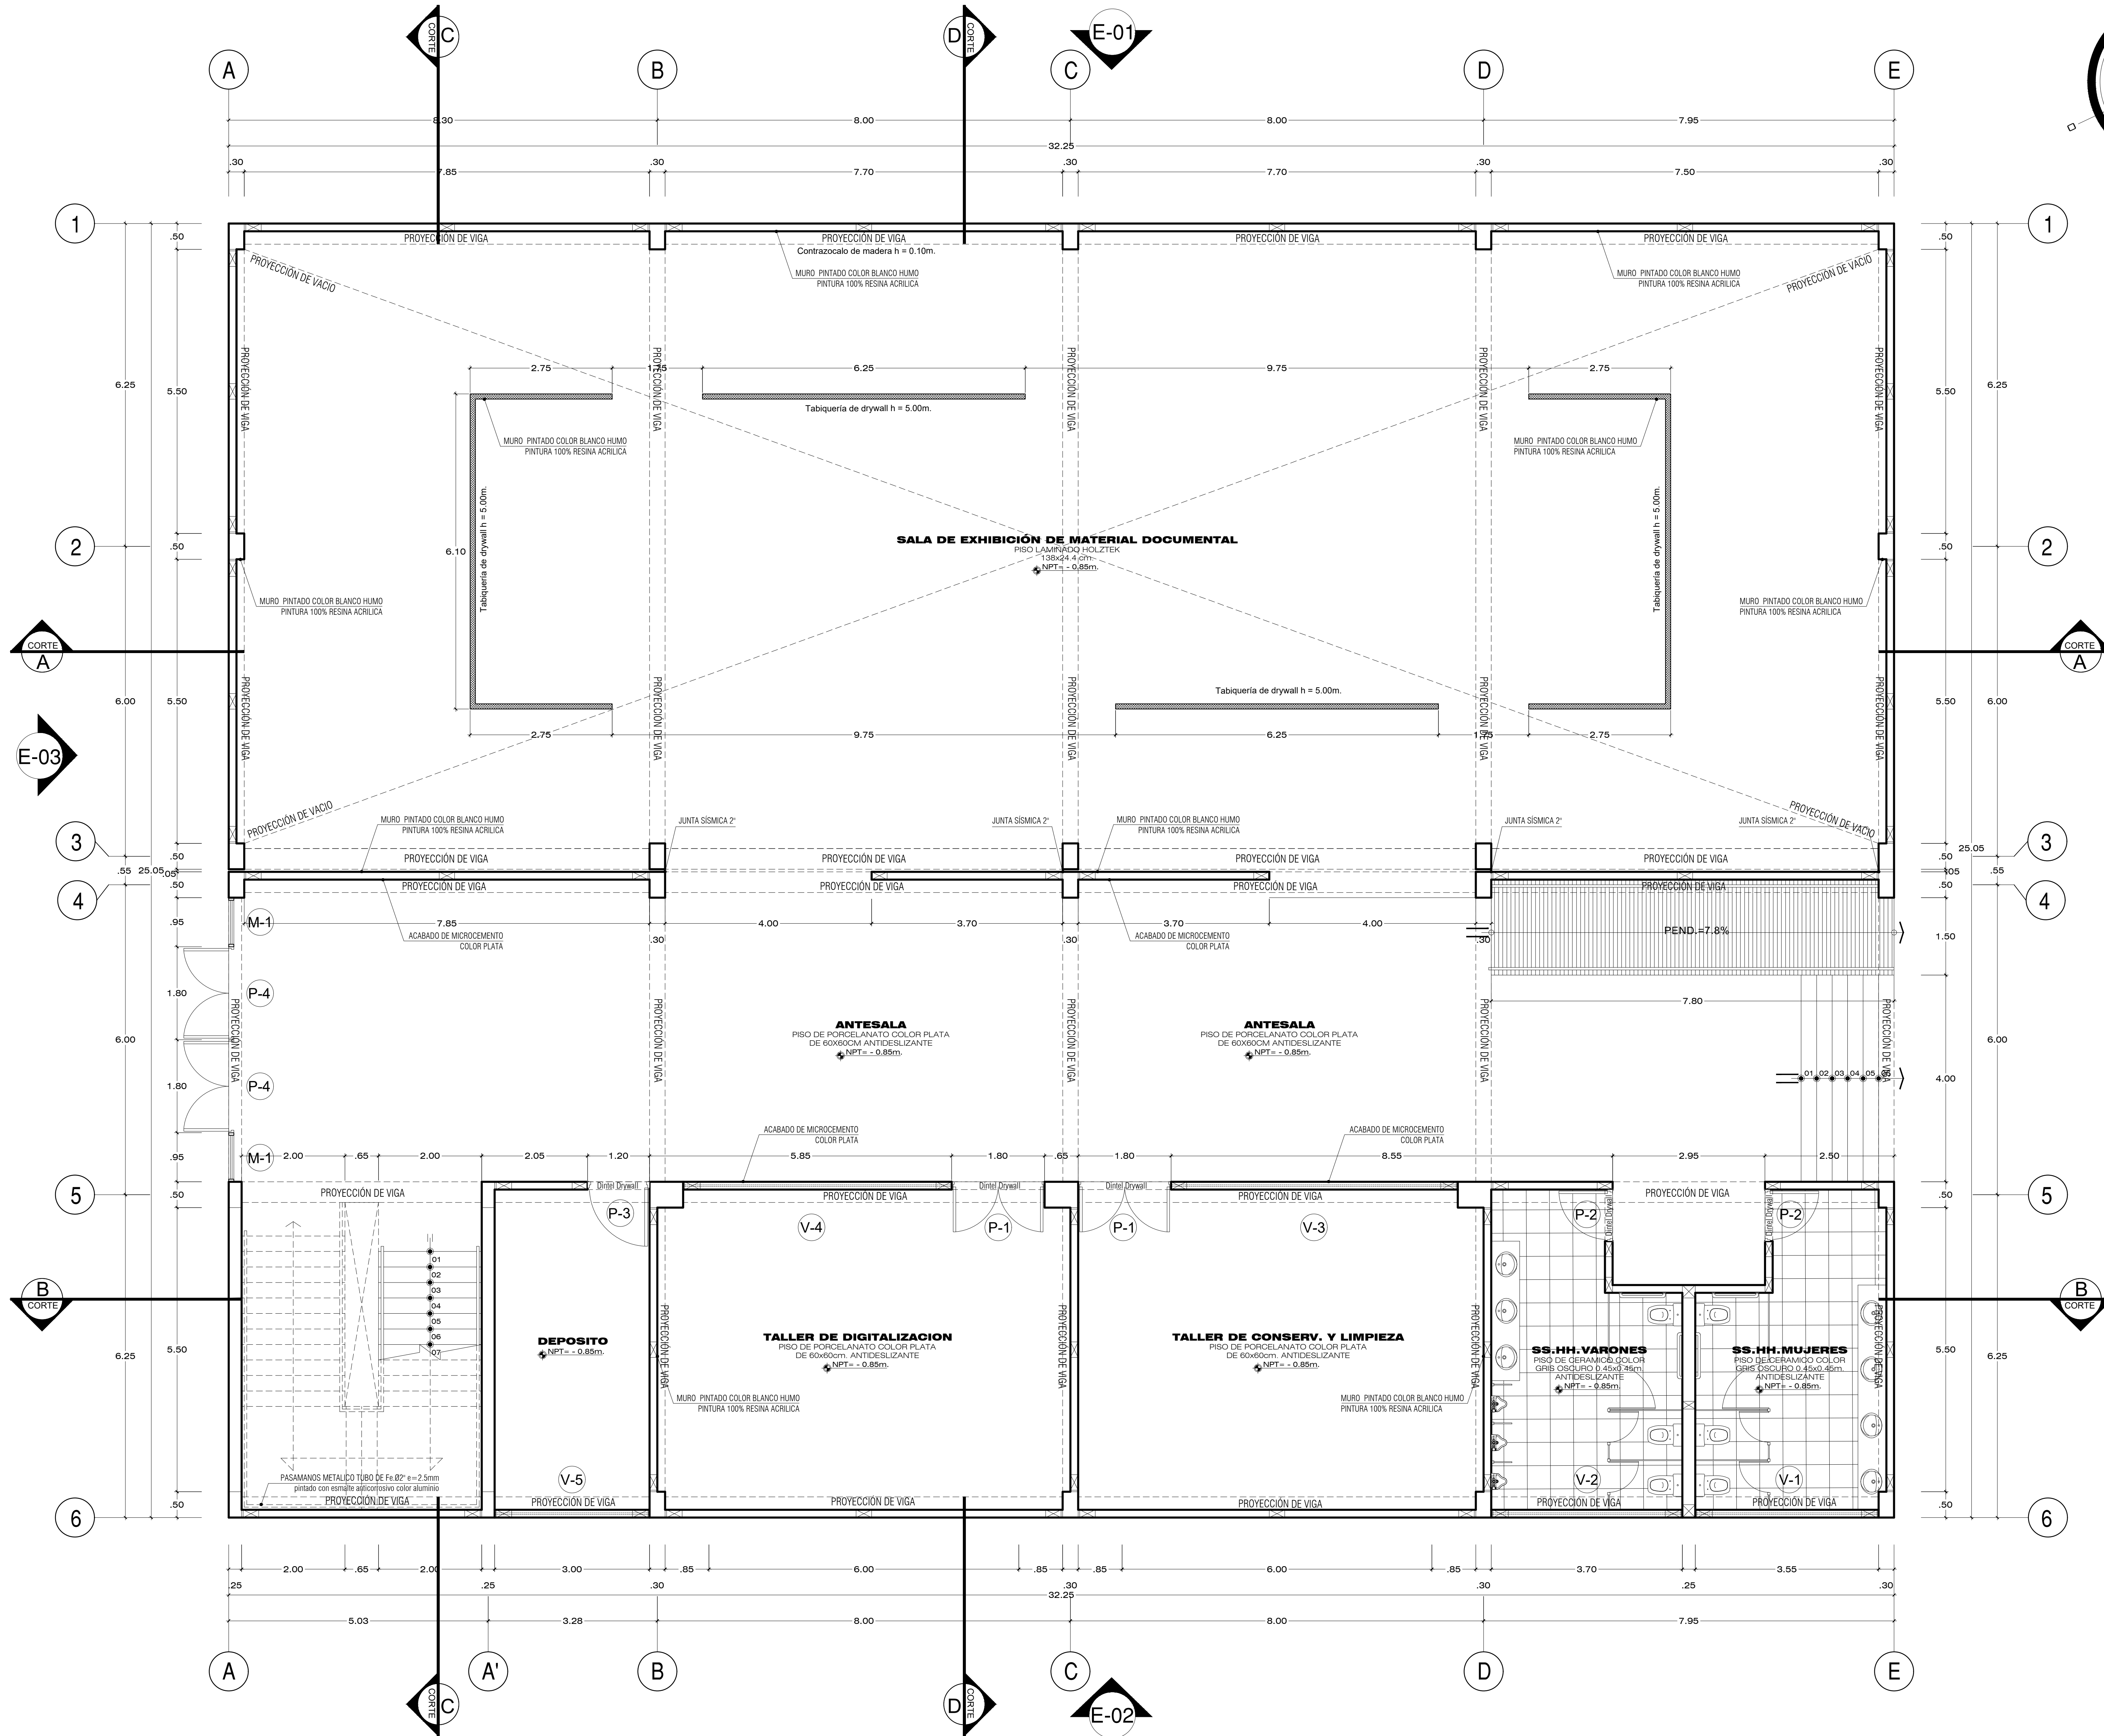

UNIVERSIDAD PRIVADA DE TACNA
FACULTAD DE ARQUITECTURA Y URBANISMO

PROYECTO: PROYECTO DE PARQUE BIBLIOTECA PARA MEJORAR LA OFERTA DE EQUIPAMIENTO HISTORICO - CULTURAL DE LA REGION DE TACNA, 2018

VI TALLER TUTORIAL DE TESIS

DISTRIBUCIÓN: PRIMER NIVEL

ASesor: DR. ARQ. Y URB. LUIS ALBERTO CABRERA ZUÑIGA

TESISTA: BACH. ARQ. EBERTH ELOY A., CATUNTA MARIN

ESCALA: 1/50

FECHA: DIC. 2018

Nº de LAMINA :


A-09

DISTRIBUCIÓN: PRIMER NIVEL
ZONA DOCUMENTAL - COMPLEMENTARIO
ESCALA 1/50

PROYECTO DE PARQUE BIBLIOTECA PARA MEJORAR LA OFERTA DE EQUIPAMIENTO HISTORICO - CULTURAL DE LA REGION DE TACNA, 2018

UPT
Facultad de Arquitectura y Urbanismo

PLANO CLAVE DE ZONA

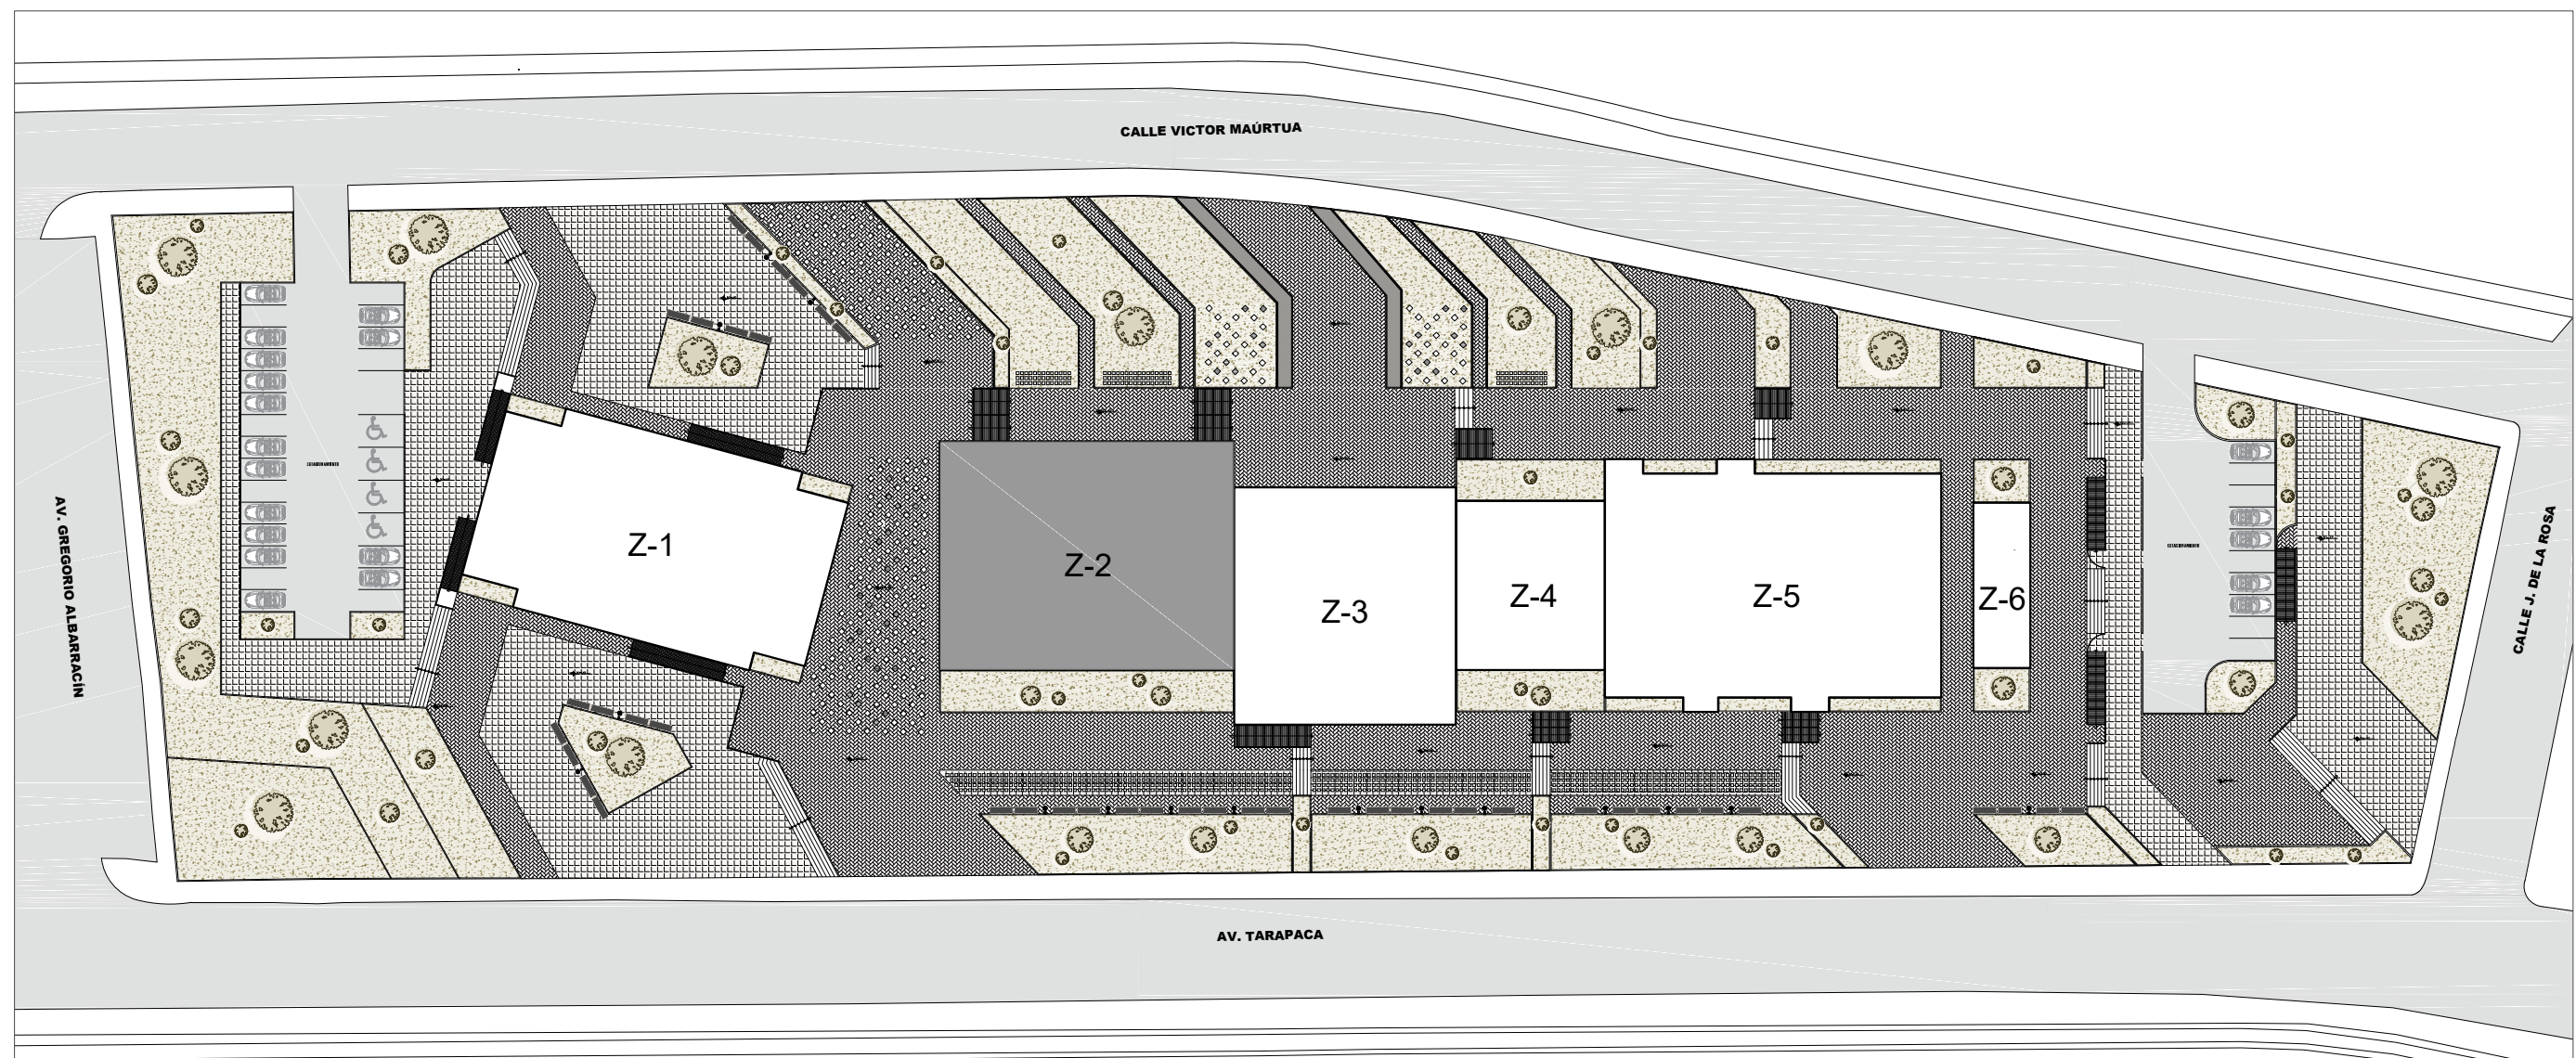

- Z-1 ZONA SOCIAL**

 - AUDITORIO
 - RECEPCIÓN Y PROMOCIÓN
 - SERVICIOS TRASESCENARIO
 - SERVICIOS
- Z-2 ZONA DOCUMENTAL - COMPLEMENTARIO**

 - EXHIBICIÓN
 - TRABAJO INTERNO
 - CAFETERIA - RESTAURANTE
- Z-3 ZONA ADMINISTRATIVA**

 - RECEPCIÓN
 - ADMINISTRACIÓN
 - REUNIONES
 - SERVICIOS
- Z-4 ZONA DOCUMENTAL**

 - TRABAJO INTERNO
 - SERVICIOS
- Z-5 ZONA DOCUMENTAL**

 - GENERAL
 - NIÑOS
- Z-6 ZONA SERV. GENERALES**

 - SEGURIDAD
 - PERSONAL DE SERV.
 - MAQUINAS
 - SERVICIOS

CUADRO DE PUERTAS					
TIPO	ANCHO	ALTO	DESCRIPCION	CANT.	
P-1	1.80	2.80	Puerta doble contraplaca de maderas con vidrios	02	
P-2	1.00	2.10	Puerta contraplaca de maderas	01	
P-3	1.20	2.10	Puerta contraplaca de maderas	01	
P-4	1.80	3.20	Puerta Tipo Sistema con Marco de aluminio, doble hoja con Vidrio Templado de 8mm o superior	02	
P-5	1.00	2.30	Puerta contraplaca de maderas	01	
P-6	1.00	2.10	Puerta contraplaca de maderas	02	
P-7	1.20	2.30	Puerta contraplaca de maderas tipo vidrios	01	
P-8	0.80	2.10	Puerta contraplaca de maderas	05	
P-9	1.00	2.10	Puerta contraplaca de maderas	02	
P-10	1.20	2.10	Puerta contraplaca de maderas	04	

CUADRO DE VENTANAS					
TIPO	ANCHO	ALTO	ALF.	DESCRIPCION	CANT.
V-1	3.55	0.60	3.20	150cm. Cálamos de aluminio, Vidrio Templado Incoloro de 6mm	01
V-2	3.70	0.60	3.20	150cm. Cálamos de aluminio, Vidrio Templado Incoloro de 6mm	01
V-3	5.55	0.60	3.20	150cm. Cálamos de aluminio, Vidrio Templado Incoloro de 6mm	01
V-4	5.20	0.60	3.20	150cm. Cálamos de aluminio, Vidrio Templado Incoloro de 6mm	01
V-5	3.00	0.60	3.20	150cm. Cálamos de aluminio, Vidrio Templado Incoloro de 6mm	01
V-6	3.20	0.60	2.20	150cm. Cálamos de aluminio, Vidrio Templado Incoloro de 6mm	02
V-7	2.15	0.60	2.20	150cm. Cálamos de aluminio, Vidrio Templado Incoloro de 6mm	01
V-8	3.70	0.60	2.20	150cm. Cálamos de aluminio, Vidrio Templado Incoloro de 6mm	01
V-9	4.05	0.60	2.20	150cm. Cálamos de aluminio, Vidrio Templado Incoloro de 6mm	01
V-10	1.48	0.60	2.20	150cm. Cálamos de aluminio, Vidrio Templado Incoloro de 6mm	01
V-11	1.38	0.60	2.20	150cm. Cálamos de aluminio, Vidrio Templado Incoloro de 6mm	01
V-12	3.20	0.60	2.00	150cm. Cálamos de aluminio, Vidrio Templado Incoloro de 6mm	02
V-13	1.63	0.60	1.90	150cm. Cálamos de aluminio, Vidrio Templado Incoloro de 6mm	01
V-14	5.73	0.60	1.90	150cm. Cálamos de aluminio, Vidrio Templado Incoloro de 6mm	01
V-15	3.05	0.60	1.90	150cm. Cálamos de aluminio, Vidrio Templado Incoloro de 6mm	02
V-16	4.50	0.60	1.90	150cm. Cálamos de aluminio, Vidrio Templado Incoloro de 6mm	02
V-17	3.00	0.60	1.90	150cm. Cálamos de aluminio, Vidrio Templado Incoloro de 6mm	01

CUADRO DE MAMPARAS					
TIPO	ANCHO	ALTO	ALF.	DESCRIPCION	CANT.
M-1	0.95	3.20		150cm. Cálamos de aluminio, Vidrio Templado Incoloro de 6mm	02
M-2	2.90	2.65	0.15	150cm. Cálamos de aluminio, Vidrio Templado Incoloro de 6mm	01
M-3	7.70	2.65	0.15	150cm. Cálamos de aluminio, Vidrio Templado Incoloro de 6mm	01
M-4	5.50	2.65	0.15	150cm. Cálamos de aluminio, Vidrio Templado Incoloro de 6mm	01

LEYENDA	
MUROS ALBANILERIA	
MUROS DRYWALL	

CUADRO DE ACABADOS												
	PISO	MUROS	ZONAS COMUNICAC.	COBERTURA	DELC. BAÑO	VIDRIO	PINTURA	CARP.	METALLICA	MADERA	ART. SANTAFES	
ACABADOS	Piso de Porcelanato Color Plata de 60x60cm. Antideslizante											
	Piso de Porcelanato Color Gris Claro de 60x60cm. Antideslizante											
	Piso de Cerámico Color Gris Oscuro de 45x45cm. Antideslizante											
	Piso Laminado Hulex 138x24.4cm											
	Piso Tarzo Color Roser Plegue de 60x60cm. Antideslizante											
	Piso de Aluminio Pulido Brulado de 1mm. Impermeabilizante											
	Muro de Aluminio Brulado con Tarrajeo Cemento - Arena											
	Muro de drywall - superboard 8mm.											
	Contrapiso de maderas Roca Rustica 1m x 1.5m.											
	Contrapiso de Porcelanato Color Plata de 60x15cm.											
AMBIENTES	Tarrajeo de Cemento Color Gris Oscuro de 24x45cm											
	Laminado Pastelero 2.0m x 2.0m											
	Paredes del Tipo Cemento											
	Empaque y Pintado											
	Ventana tipo sistema con vidrios 6mm incoloros y marco de aluminio											
	1.48	0.60	2.20									
	Mampara con vidrios 6mm incoloros y marco de aluminio											
	Pintura color Blanco Humo - Resina Acrilica											
	Acabado de Microcemento Color Plata											
	Pintura color Blanco Ocre - Resina Acrilica											
PRIMER NIVEL	Marco de aluminio para verja											
	Marco de aluminio para verja											
	Baranda de Aluminio 2x40" e=2.5mm pintado con esmalte anticorrosivo color aluminio											
	Tubo Rectangular 30mm x 30mm e=2.5mm pintado con esmalte anticorrosivo color aluminio											
	Puerta de maderas Color Contraplaca											
	Puerta de maderas Color Contraplaca											
	Intorno Otro Pared Sirena											
	Quilín Tipo Sirena Color Blanco											
	Universal Tipo Café											
	Universal Tipo Café											
SEGUNDO NIVEL	ANTESALA											
	SALA DE EXHIBICION DE MATERIAL DOCUMENTAL											
	TALLER DE DIGITALIZACION											
	TALLER DE CONSERVACION Y LIMPIEZA											
	DEPOSITO											
	SS.HH. DAMAS											
	SS.HH. VARONES											
	CAFETERIA - RESTAURANTE											
	ALMACEN											
	CUARTO FRIO											
TERCER NIVEL	AREA DE COMENSALES											
	SS.HH. DAMAS											
	SS.HH. VARONES											
	PATIO											
	CUARTO DE LIMPIEZA											
	VESTIDOR DE PERSONAL - DAMAS											
	SS.HH.											
	VESTIDOR DE PERSONAL - VARONES											
	SS.HH.											
	CUARTO DE CONTROL											

DISTRIBUCIÓN: SEGUNDO NIVEL
ZONA DOCUMENTAL - COMPLEMENTARIO
ESCALA 1/50

PROYECTO DE PARQUE BIBLIOTECA PARA MEJORAR LA OFERTA DE EQUIPAMIENTO HISTORICO - CULTURAL DE LA REGION DE TACNA, 2018

UNIVERSIDAD PRIVADA DE TACNA
FACULTAD DE ARQUITECTURA Y URBANISMO

PROYECTO: PROYECTO DE PARQUE BIBLIOTECA PARA MEJORAR LA OFERTA DE EQUIPAMIENTO HISTORICO - CULTURAL DE LA REGION DE TACNA, 2018

VI TALLER TUTORIAL DE TESIS

PLANO: DISTRIBUCIÓN: SEGUNDO NIVEL

ASESOR: DR. ARQ. Y URB. LUIS ALBERTO CABRERA ZUÑIGA


TESISTA: BACH. ARQ. EBERTH ELOY A., CATUNTA MARIN

ESCALA: 1/50

FECHA: DIC. 2018

Nº DE LAMINA : A-10

PLANO CLAVE DE ZONA

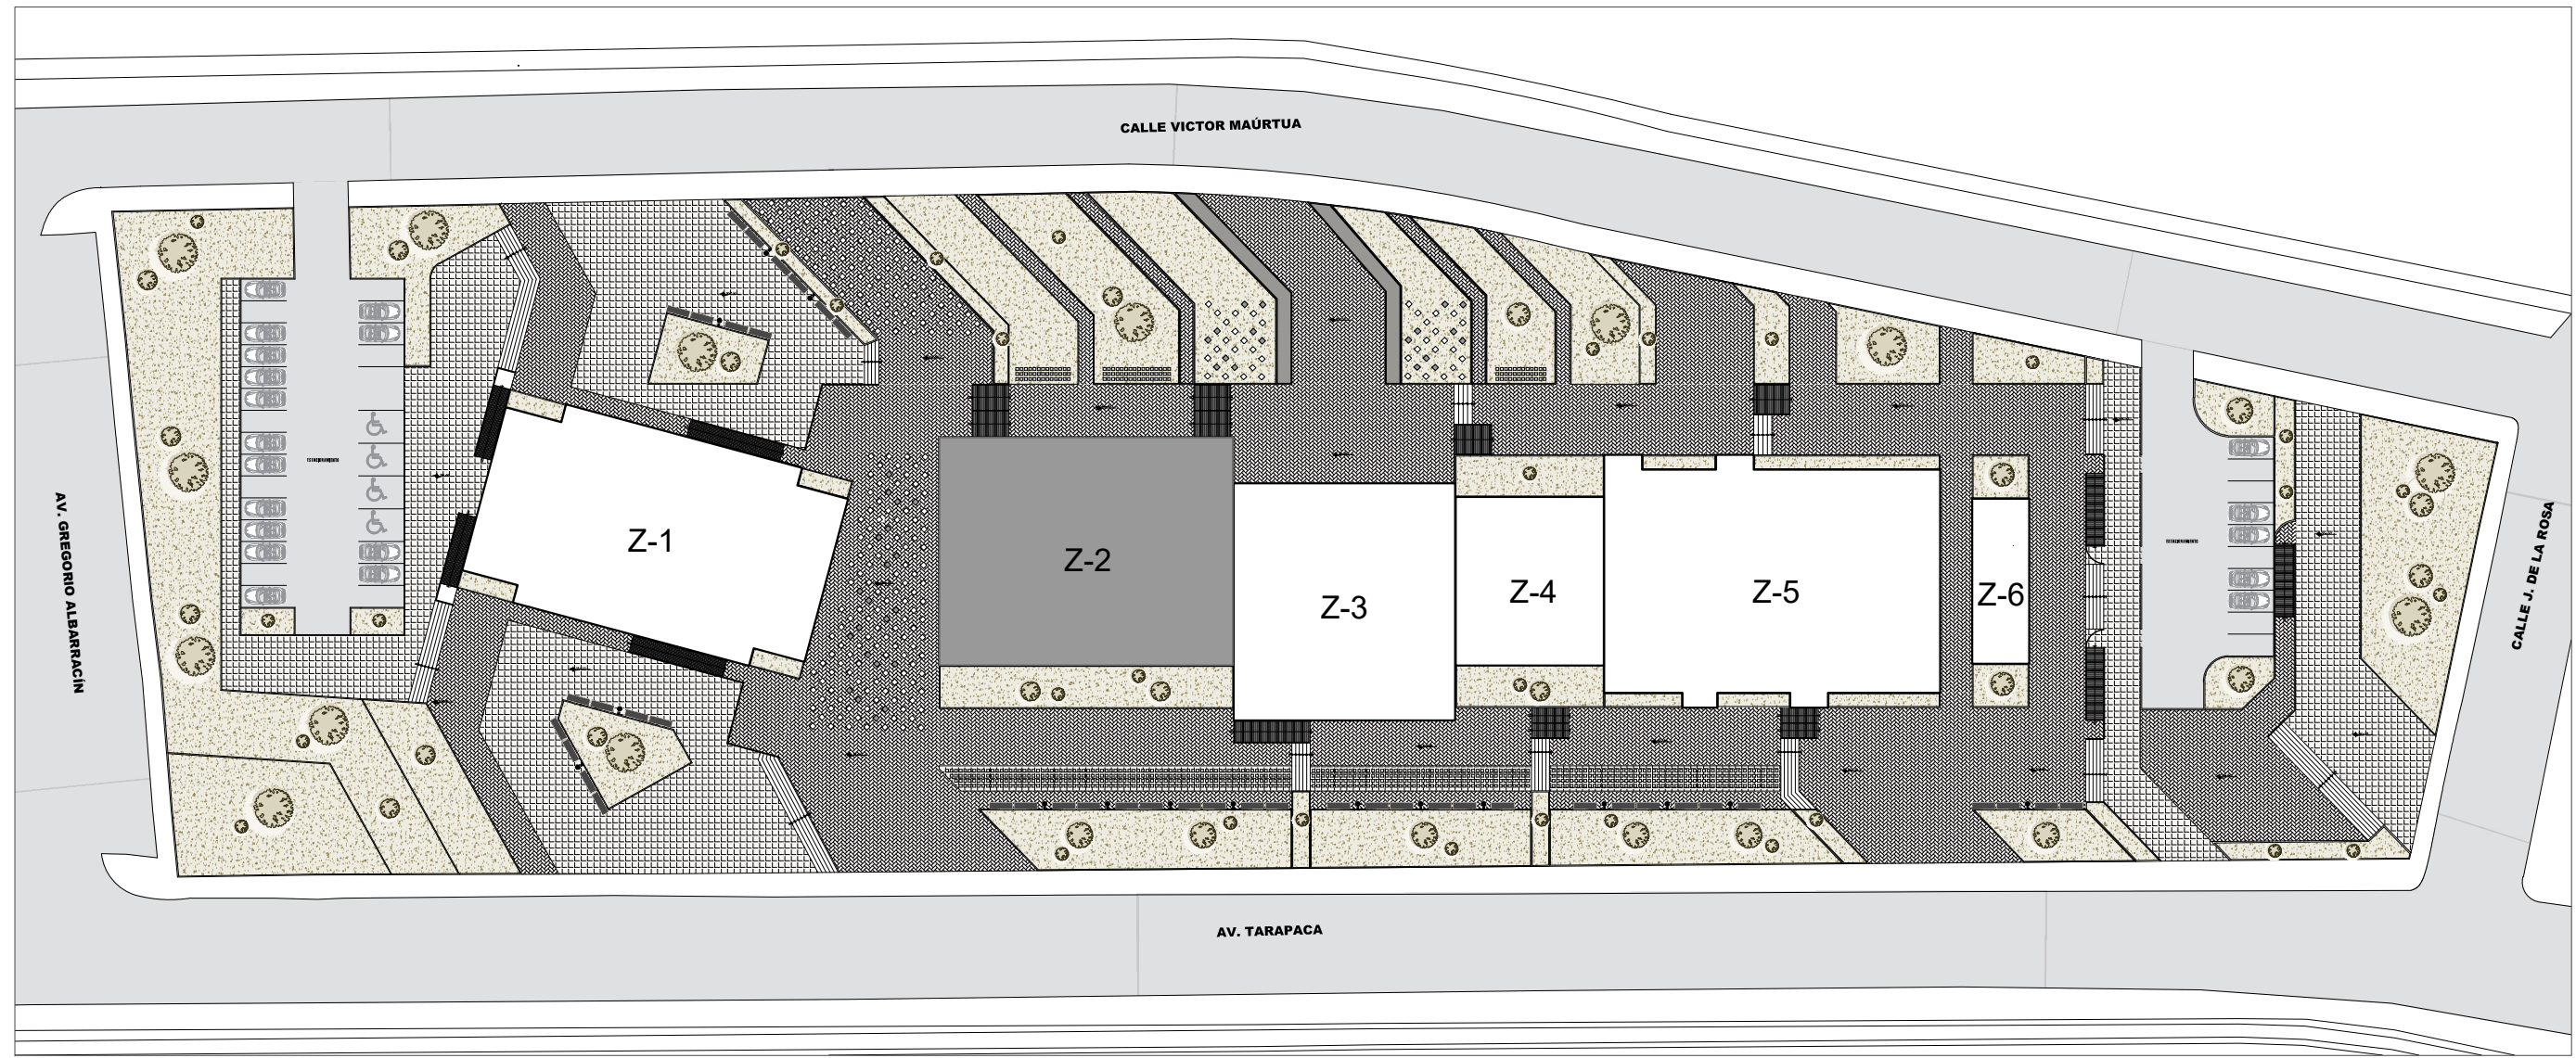

Z-1 ZONA SOCIAL

AUDITORIO
RECEPCIÓN Y PROMOCIÓN
SERVICIOS TRASESCENARIO
SERVICIOS

Z-2 ZONA DOCUMENTAL - COMPLEMENTARIO

EXHIBICIÓN
TRABAJO INTERNO
CAFETERIA - RESTAURANTE

Z-3 ZONA ADMINISTRATIVA

RECEPCIÓN
ADMINISTRACIÓN
REUNIONES
SERVICIOS

Z-4 ZONA DOCUMENTAL

TRABAJO INTERNO
SERVICIOS

Z-5 ZONA DOCUMENTAL

GENERAL
NIÑOS

Z-6 ZONA SERV. GENERALES

SEGURIDAD
PERSONAL DE SERV.
MAQUINAS
SERVICIOS

LEYENDA


MUROS ALBAÑILERIA	=====
MUROS DRYWALL	=====

CUADRO DE ACABADOS

		PISOS	MUROS	ZÓCALO CONTRACLO	COBERTURAS	CIELO RAYO	VIDRIO	HORNO	PINTURA	GRAP	METALICA	MAQUINA	AP SANITARIOS	
AMBITENTES	ACABADOS	Piso de Porcelanato Color Plata de 60x60cm. Antideslizante Piso de Porcelanato Color Gris Claro de 60x60cm. Antideslizante Piso de Cerámico Color Gris Oscuro de 60x60cm. Antideslizante Piso Laminado H40x4.138x24.4cm Piso Laminado Color Gris Oscuro Piso Laminado Color Gris Oscuro Piso de Cemento Pulido Brulado de 1x1m. Impermeabilizante Muro de Alabastro Revestido con Tarjete Cemento- Arena Muro de Drywall - sponboard 8mm. Contrachapado de madera Roble Revestido h= 15cm. Contrachapado de Picea/Abeto Color Plata de 60x15cm Contrachapado de Picea/Abeto Color Gris Claro de 60x15cm. Zapato de Cerámico Color Gris Oscuro de 24x40cm Ladrillo Paredero 6.20x20x20cm Pintura de Pinta Blanca Empapelado y Pintado Ventana tipo sistema con vidrio 6mm. inodoro y marco de aluminio Muebles con vidrio 6mm. inodoro y marco de aluminio Pintura color Blanco Huevo - Resina Acrilica Acabado de Microcemento Color Plata Pintura color Blanco Huevo. Resina Acrilica Marco de aluminio para puerta Marco de aluminio para ventana Barandales Metálicos 6.00" x 2.50" pintado esmalte epoxico color aluminio Tubo Rectangular 10.00" x 2.50" pintado con esmalte epoxico color aluminio Puerta de madera Color Contrachapado Puerta de madera Color Contrachapado Inodoro Tipo Pinta Blanca Olivin (Tipo Somier) Color Blanco Uretero Tipo Caudet												
	PRIMER NIVEL													
	ANTESALA													
	SALA DE EXHIBICIÓN DE MATERIAL DOCUMENTAL													
	TALLER DE DIGITALIZACIÓN													
	TALLER DE CONSERVACIÓN Y LIMPIEZA													
	DEPÓSITO													
	SS-HH. DAMAS													
	SS-HH. VARONES													
	SEGUNDO NIVEL													
	CAFETERIA - RESTAURANTE													
	ALMACEN													
	CUARTO FRIO													
	ÁREA DE COMENSALES													
	SS-HH. DAMAS													
	SS-HH. VARONES													
	TERCER NIVEL													
	PATIO													
	CUARTO DE LIMPIEZA													
	VESTIDOR DE PERSONAL - DAMAS													
	SS-HH.													
	VESTIDOR DE PERSONAL - VARONES													
	SS-HH.													
	CUARTO DE CONTROL													
	SS-HH.													
	DEPÓSITO													

DISTRIBUCIÓN: TERCER NIVEL
ZONA DOCUMENTAL - COMPLEMENTARIO
ESCALA 1/50

PROYECTO DE PARQUE BIBLIOTECA PARA MEJORAR LA OFERTA DE EQUIPAMIENTO HISTORICO - CULTURAL DE LA REGION DE TACNA, 2018

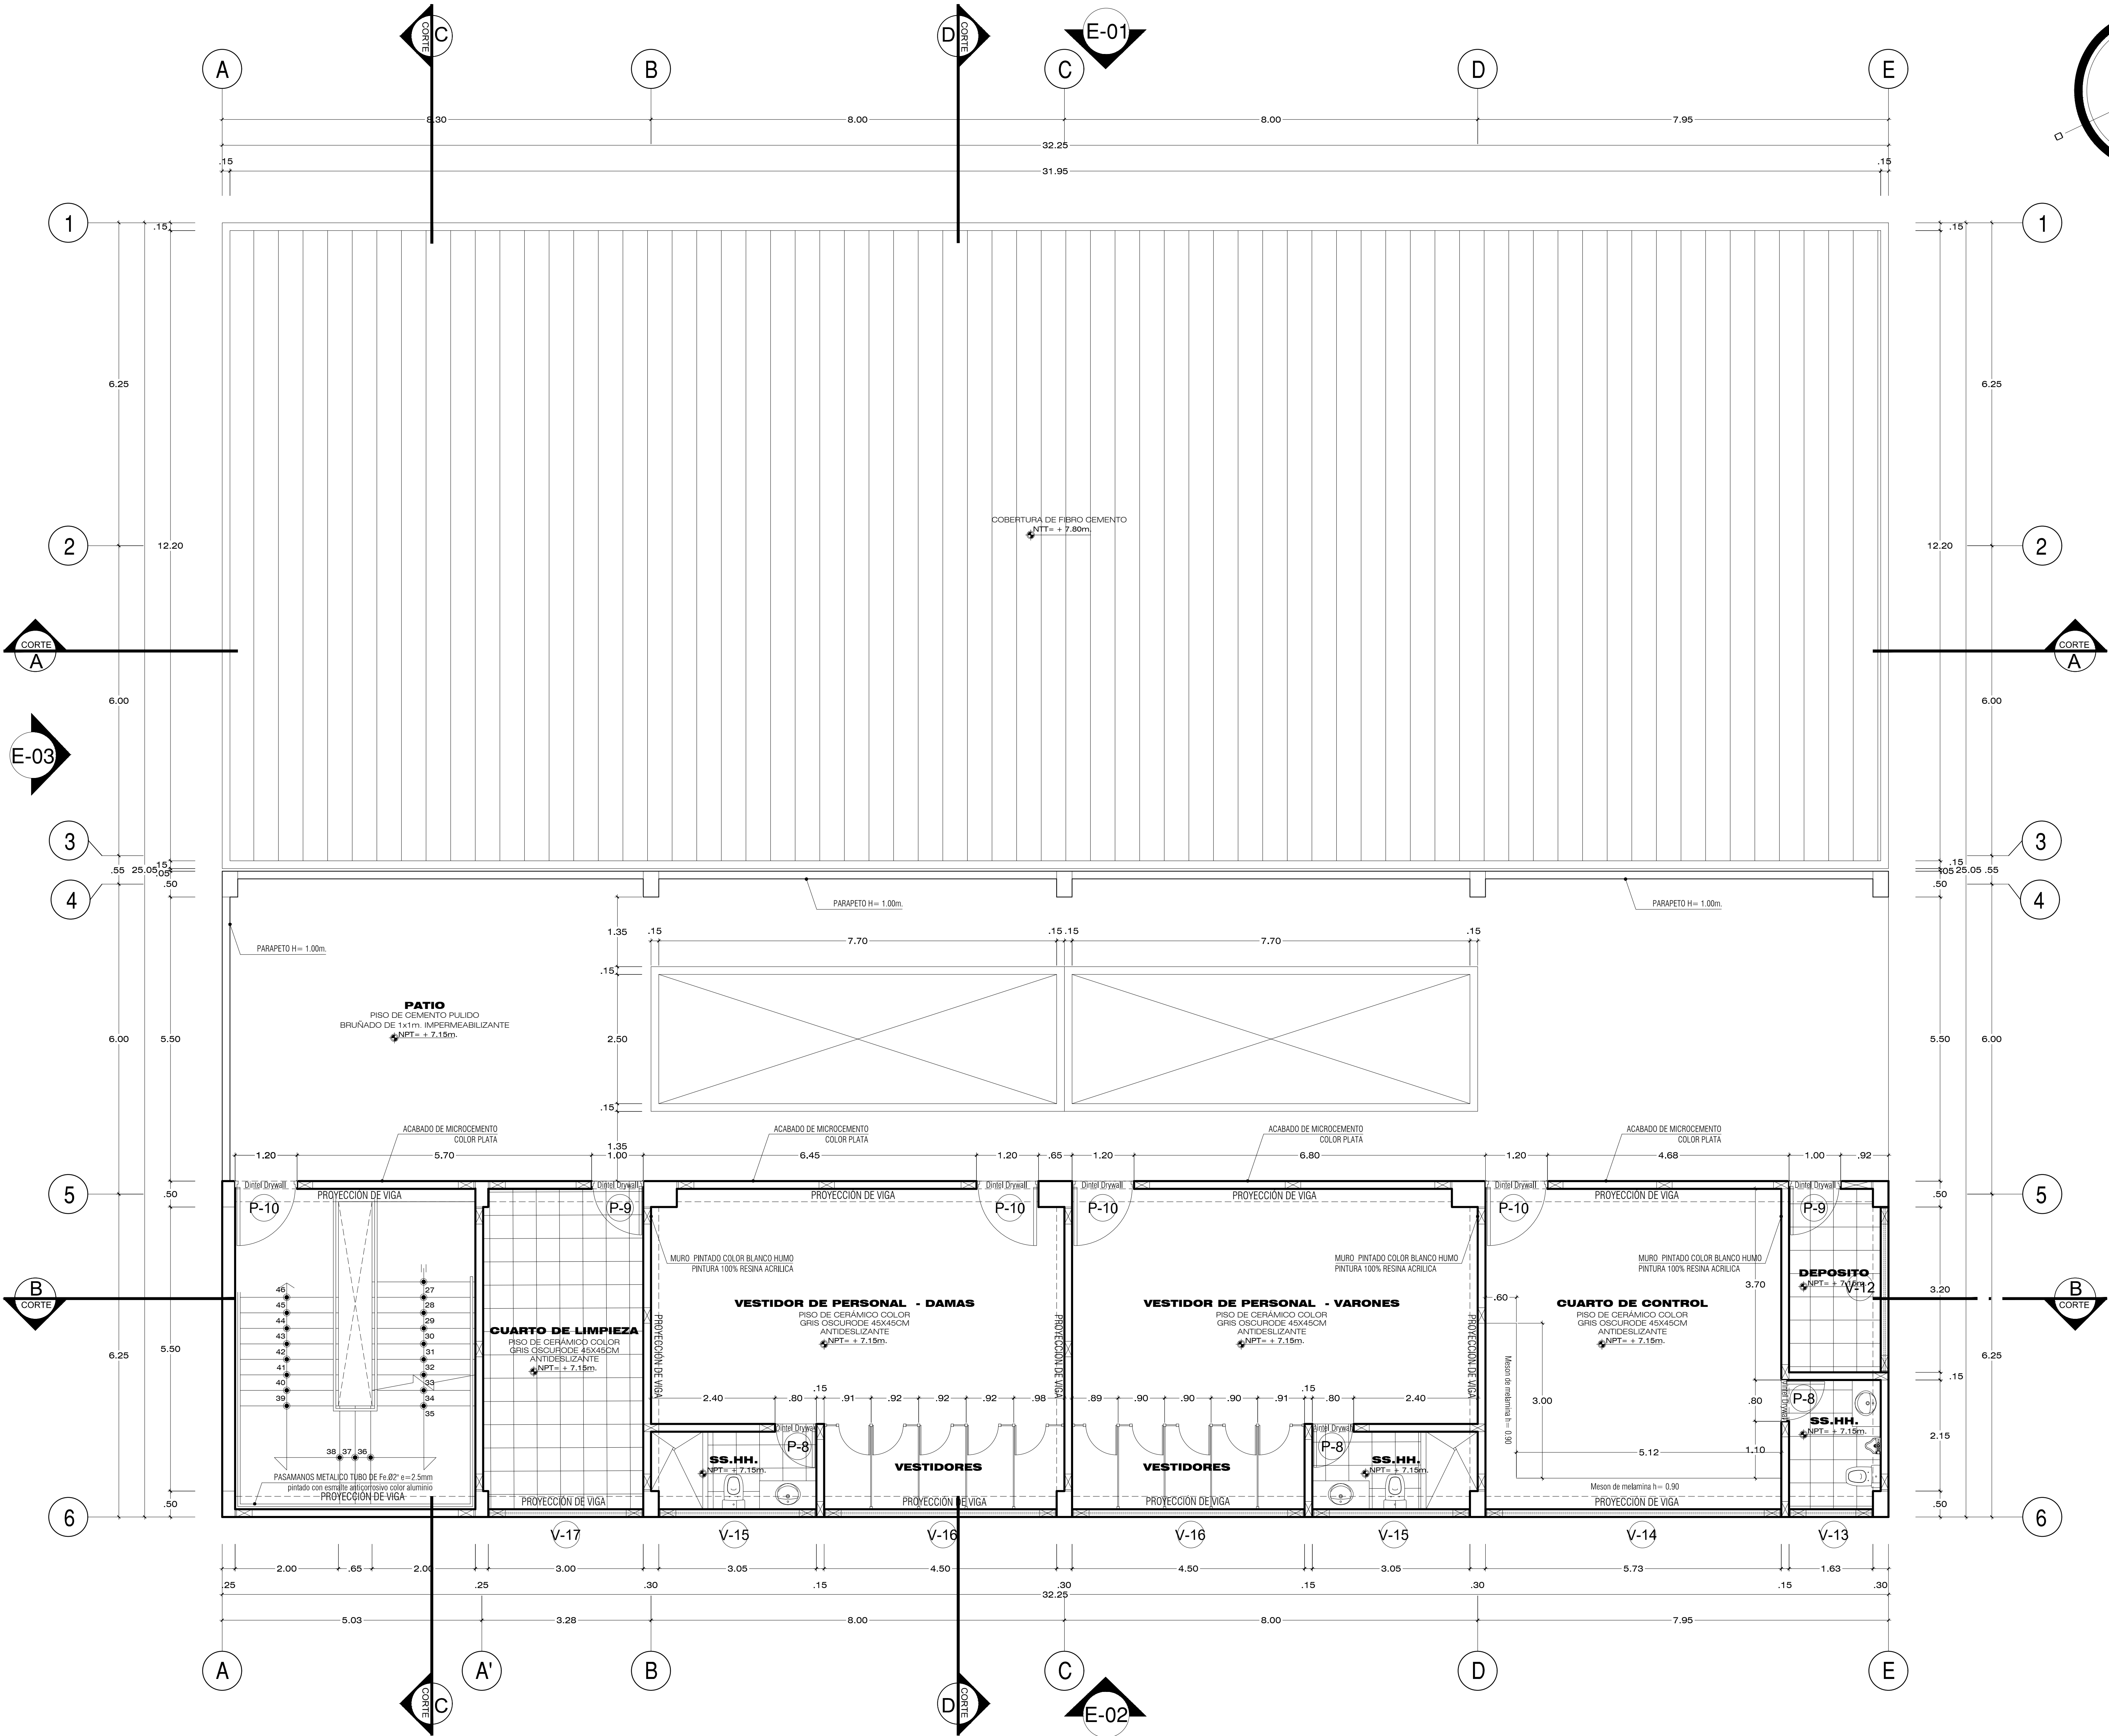

UNIVERSIDAD PRIVADA DE TACNA
FACULTAD DE ARQUITECTURA Y URBANISMO

PROYECTO: PROYECTO DE PARQUE BIBLIOTECA PARA MEJORAR LA OFERTA DE EQUIPAMIENTO HISTORICO - CULTURAL DE LA REGION DE TACNA, 2018

VI TALLER TUTORIAL DE TESIS

DISTRIBUCIÓN: TERCER NIVEL

ASESOR: DR. ARQ. Y URB. LUIS ALBERTO CABRERA ZUÑIGA


TESISTA: BACH. ARQ. EBERTH ELOY A., CATUNTA MARIN

ESCALA: 1/50

FECHA: DIC. 2018


Nº de LAMINA:

A-11

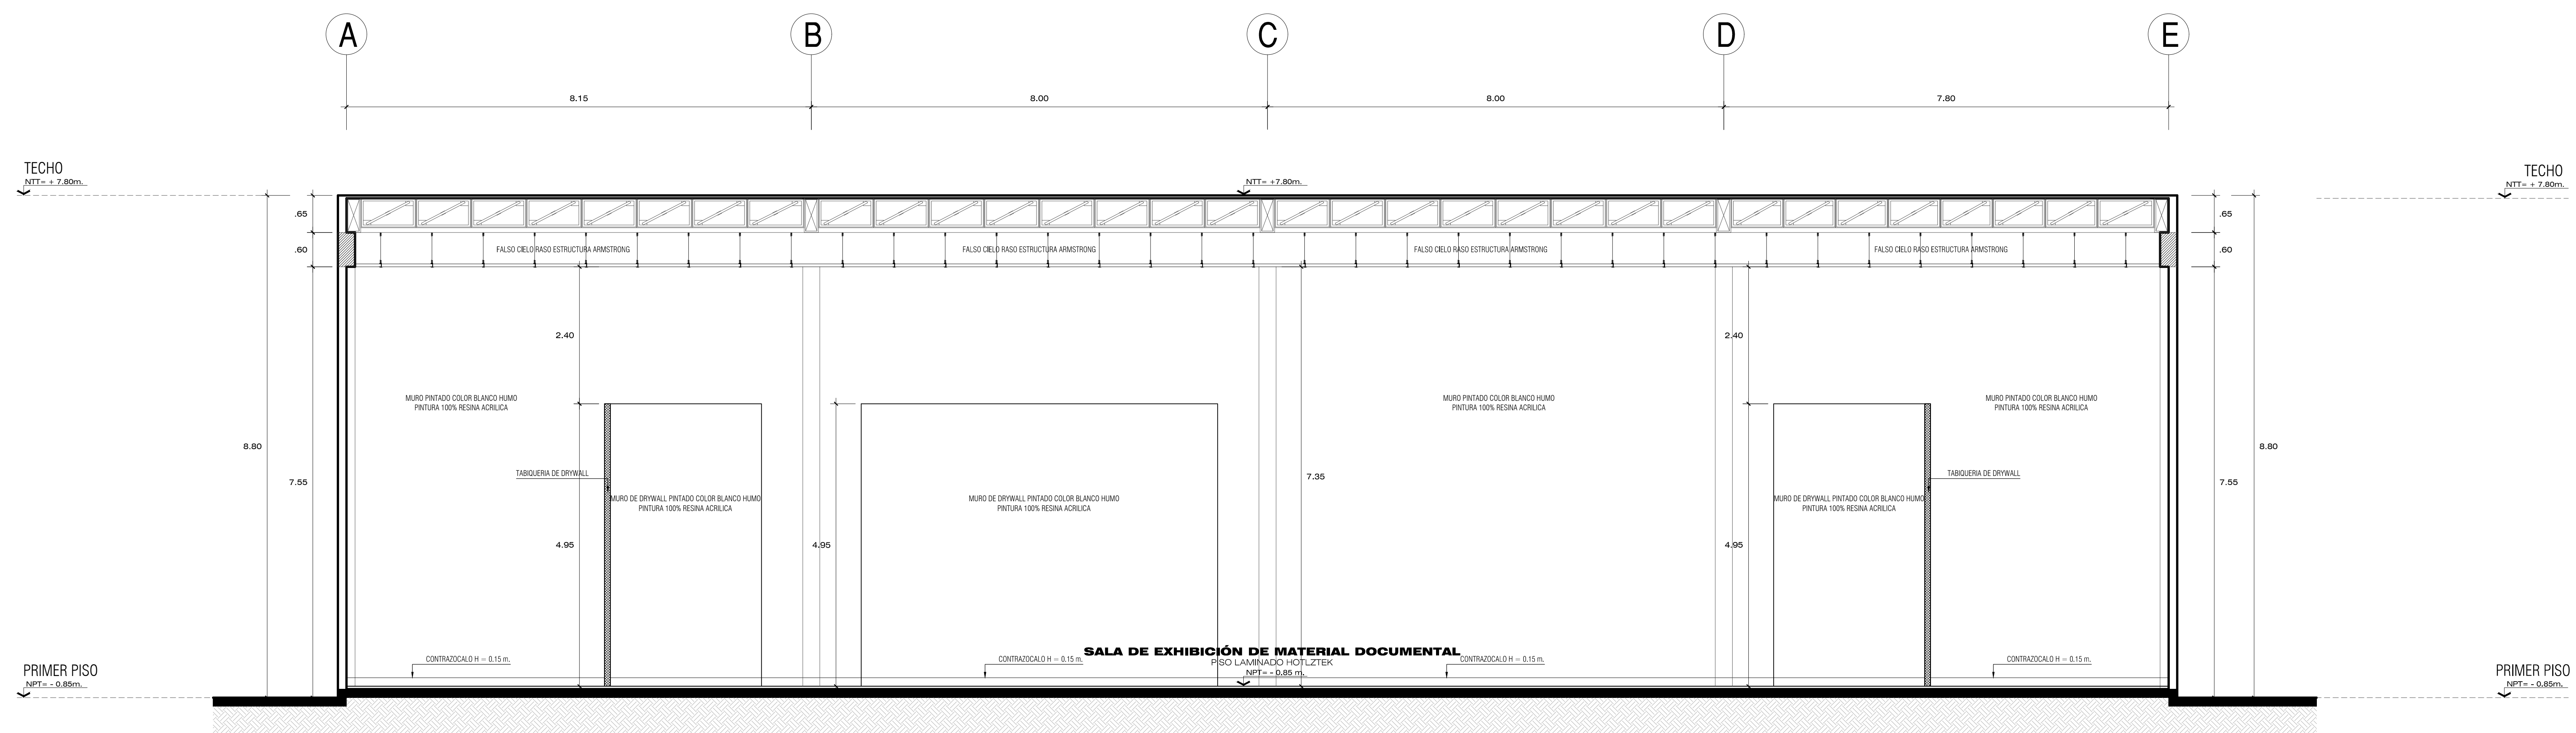

CORTE A - A'

ESCALA: 1/50

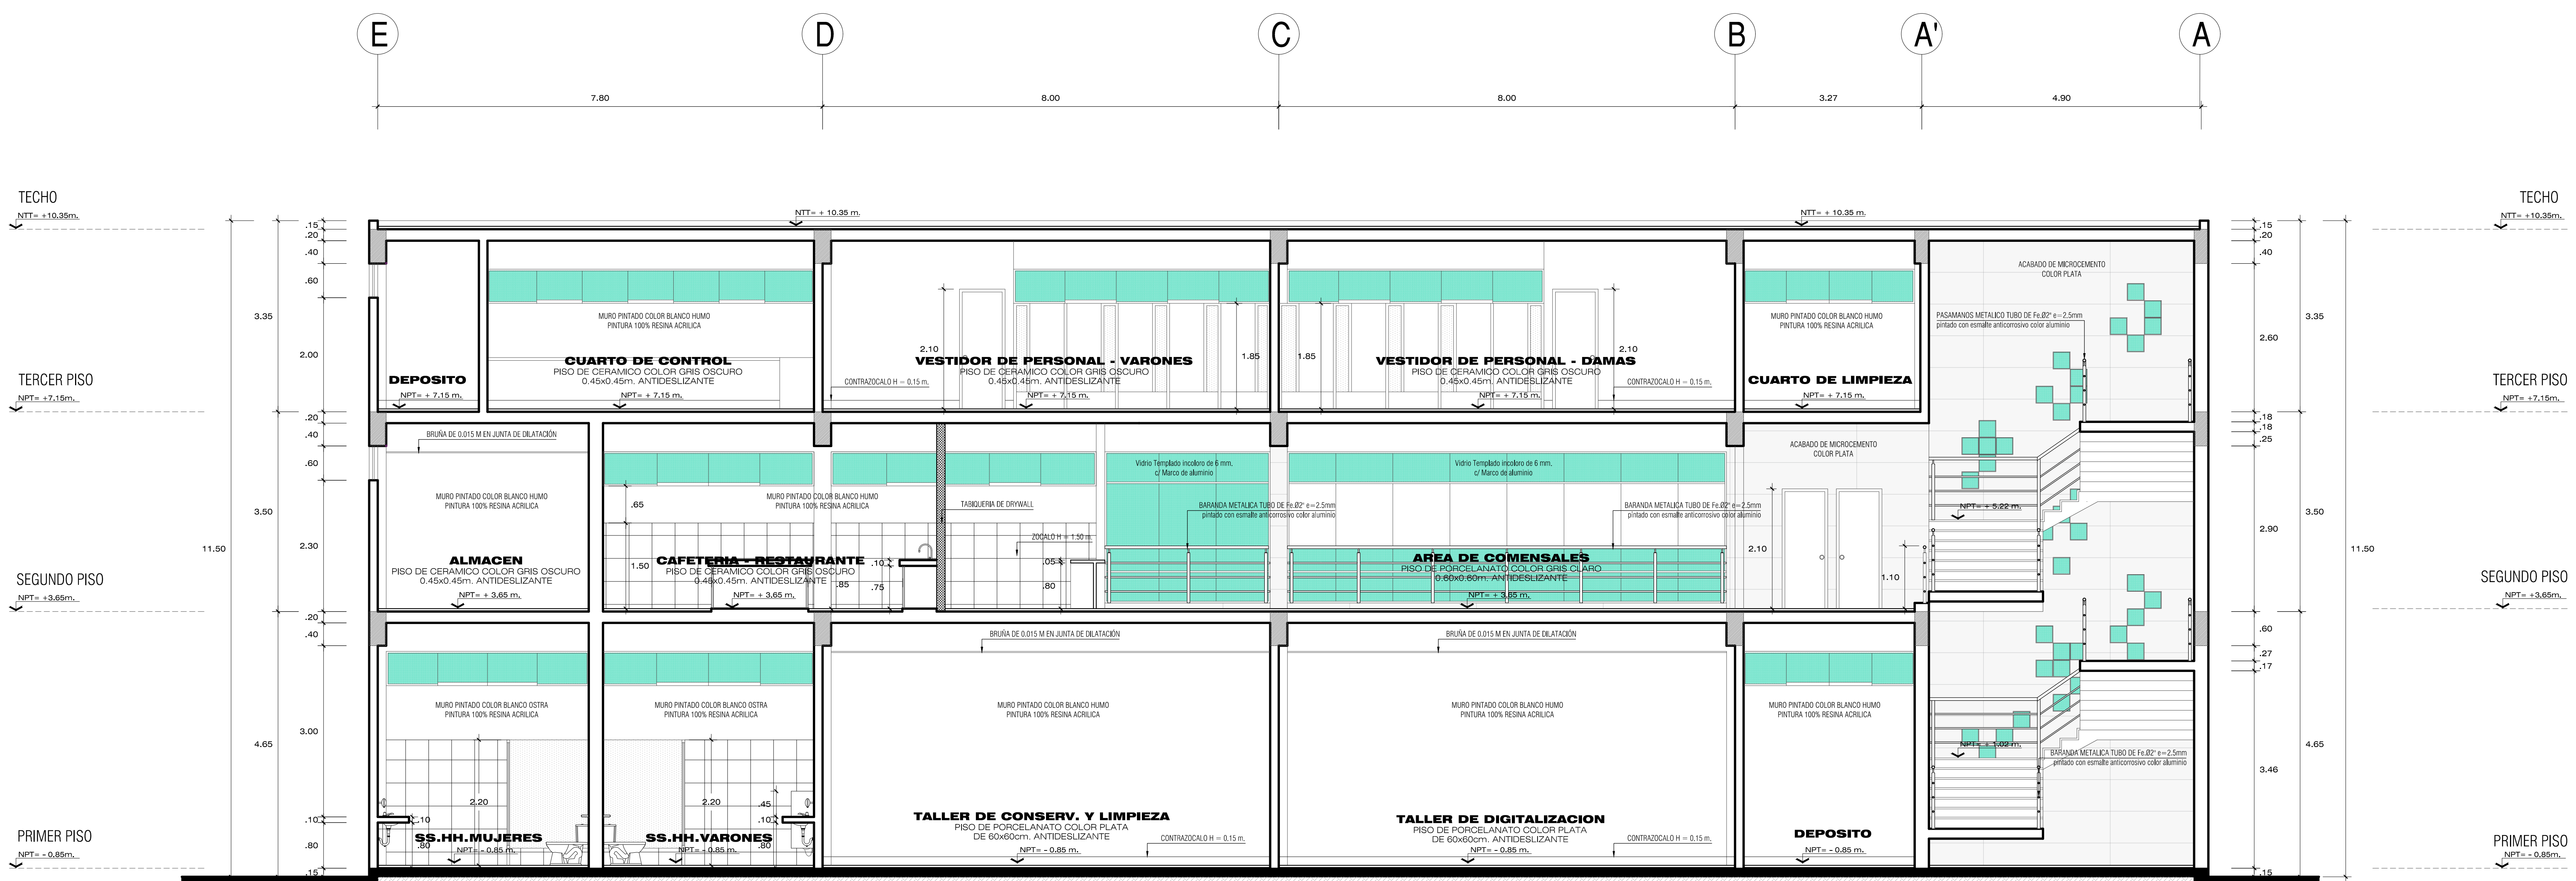

CORTE B - B'

ESCALA: 1/50

CORTES
ESCALA 1/50

PROYECTO DE PARQUE BIBLIOTECA PARA MEJORAR LA OFERTA DE EQUIPAMIENTO HISTORICO - CULTURAL DE LA REGION DE TACNA, 2018



UNIVERSIDAD PRIVADA DE TACNA
FACULTAD DE ARQUITECTURA Y URBANISMO

PROYECTO: PROYECTO DE PARQUE BIBLIOTECA PARA MEJORAR LA OFERTA DE EQUIPAMIENTO HISTORICO - CULTURAL DE LA REGION DE TACNA, 2018

VI TALLER TUTORIAL DE TESIS

PLANO: CORTES


ASESOR: DR. ARQ. Y URB. LUIS ALBERTO CABRERA ZUÑIGA

TESTISTA: BACH. ARQ. EBERTH ELOY A., CATUNTA MARIN


Nº de LAMINA: A-12

ESCALA: 1/50

FECHA: DIC. 2018

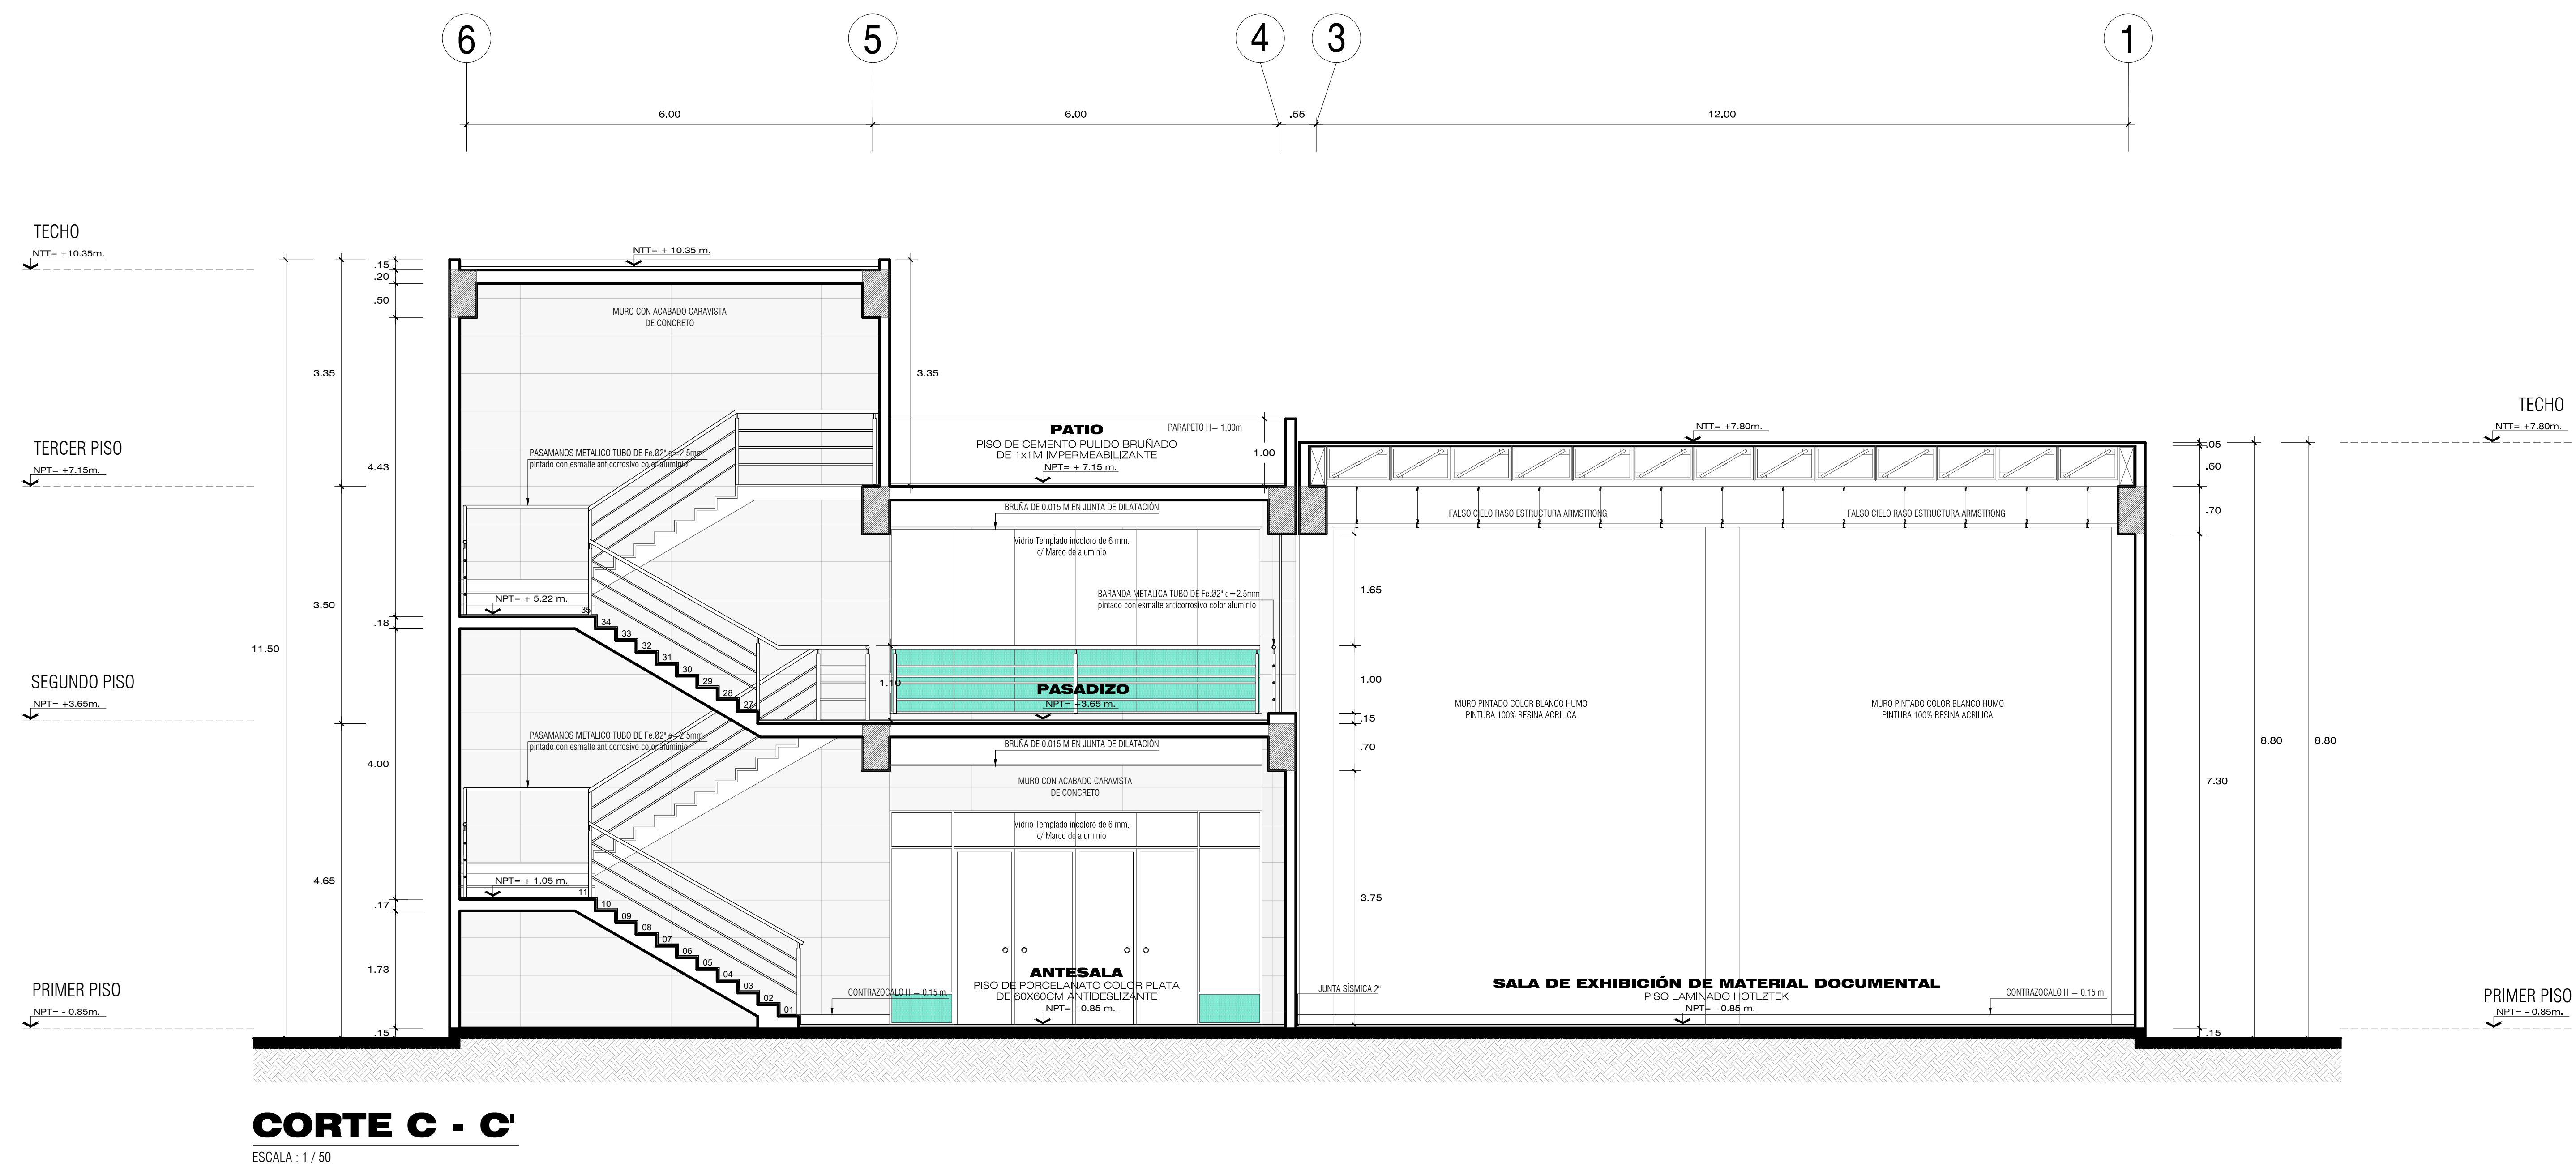

CORTE C - C'
ESCALA: 1/50

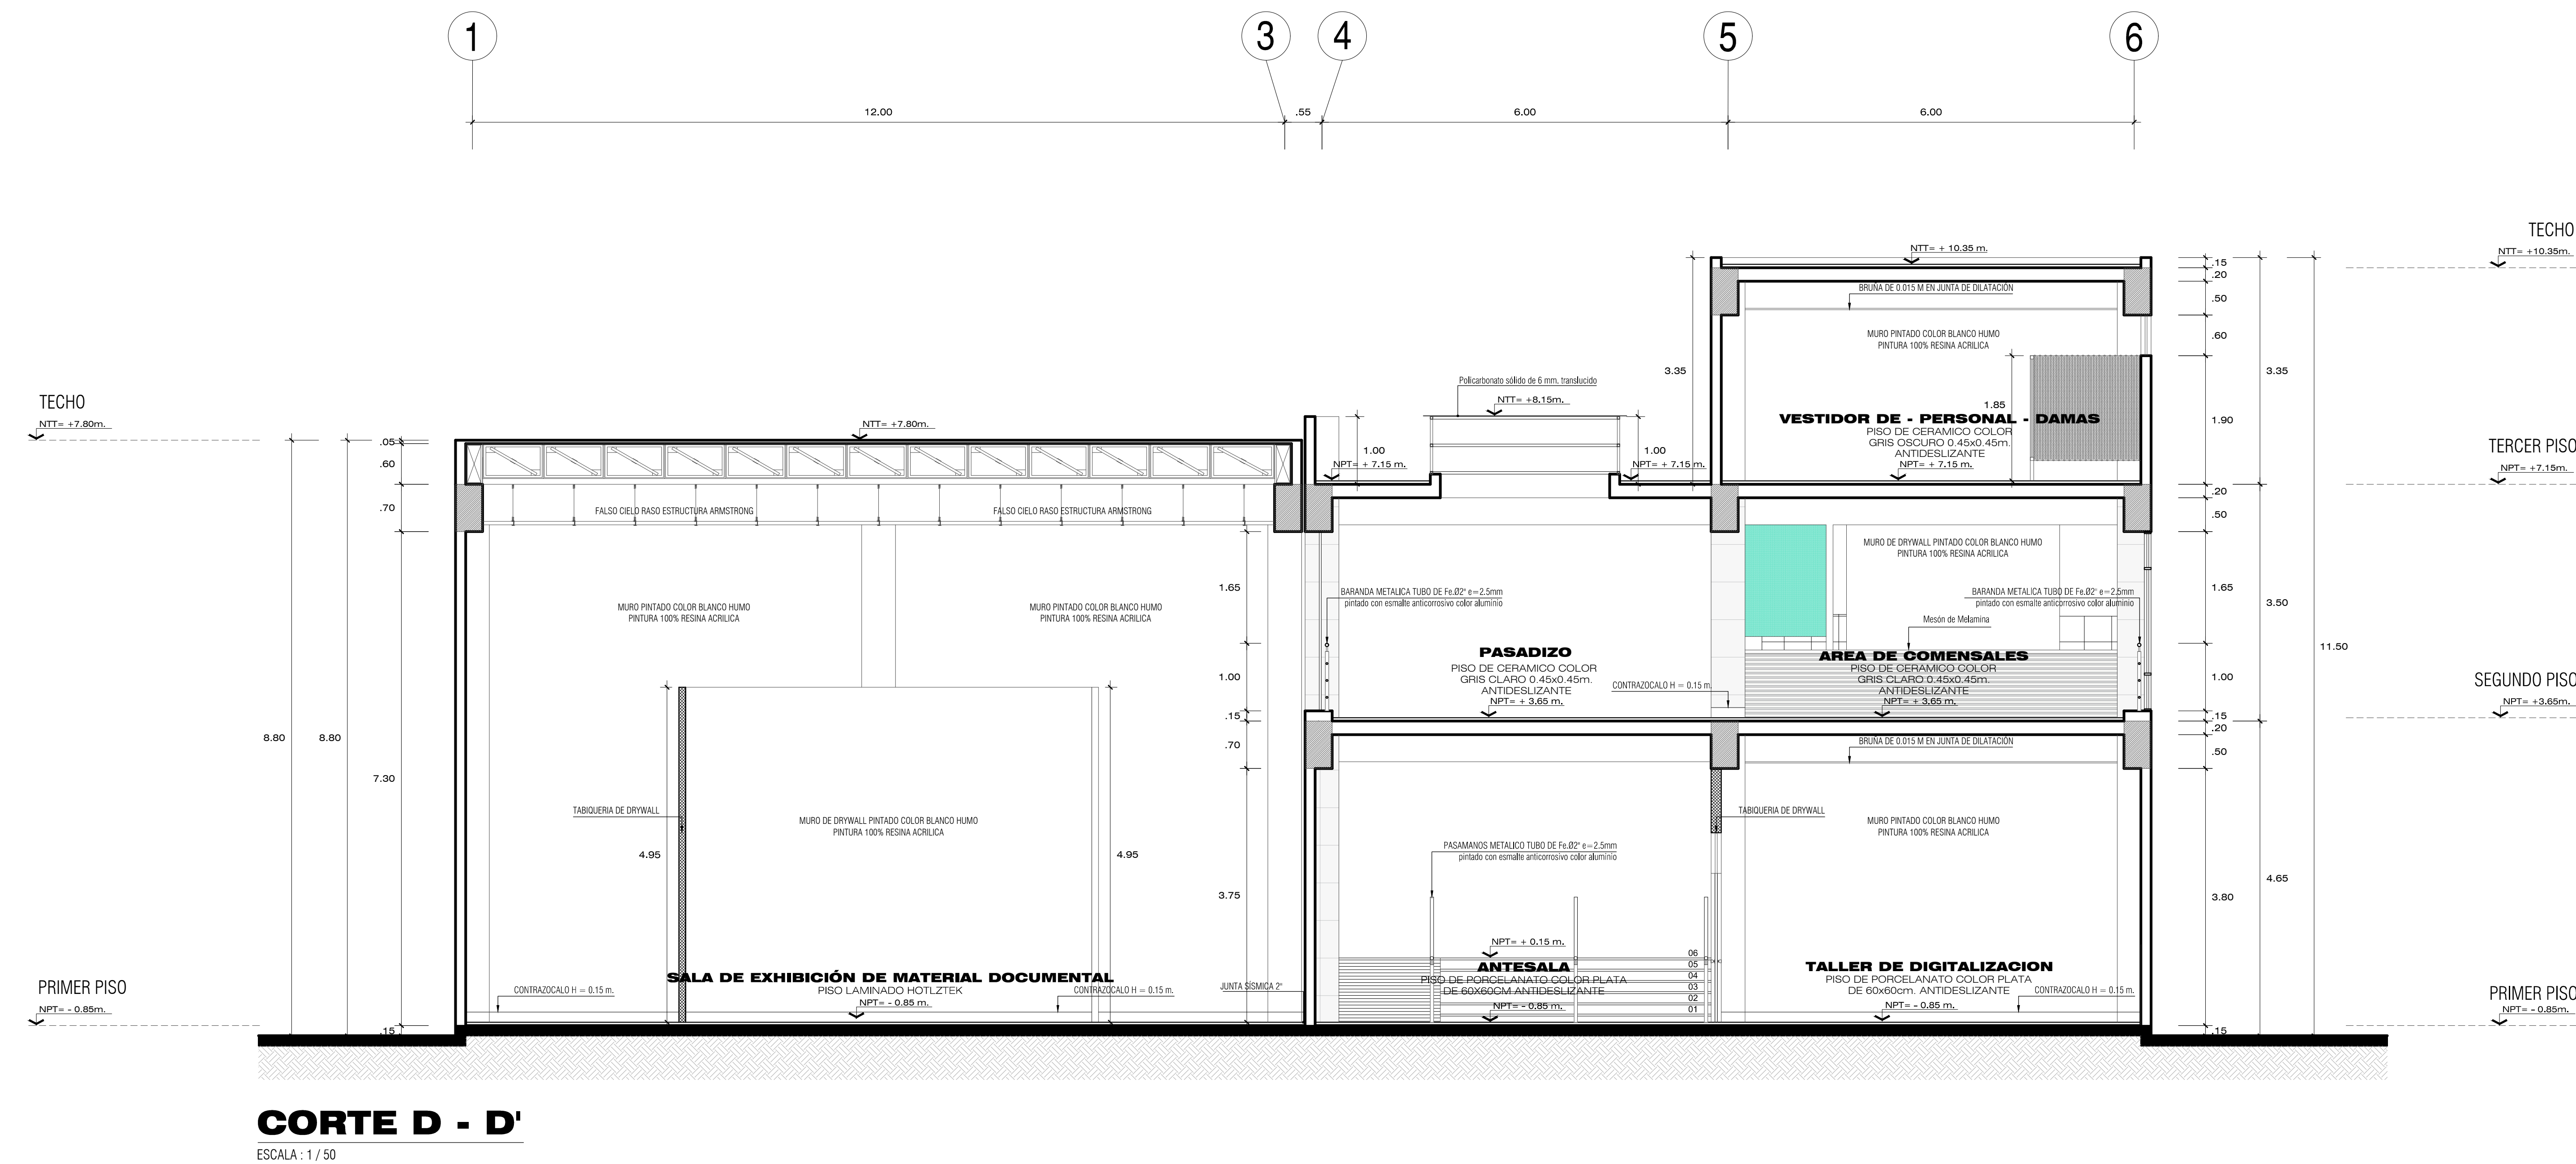

CORTE D - D'
ESCALA: 1/50

CORTES
ESCALA 1/50

PROYECTO DE PARQUE BIBLIOTECA PARA MEJORAR LA OFERTA DE EQUIPAMIENTO HISTORICO - CULTURAL DE LA REGION DE TACNA, 2018



UNIVERSIDAD PRIVADA DE TACNA
FACULTAD DE ARQUITECTURA Y URBANISMO

PROYECTO: PROYECTO DE PARQUE BIBLIOTECA PARA MEJORAR LA OFERTA DE EQUIPAMIENTO HISTORICO - CULTURAL DE LA REGION DE TACNA, 2018

VI TALLER TUTORIAL DE TESIS

PLANO: CORTES


ASESOR: DR. ARQ. Y URB. LUIS ALBERTO CABRERA ZUÑIGA

TESISTA: BACH. ARQ. EBERTH ELOY A., CATUNTA MARIN


ESCALA: 1/50

FECHA: DIC. 2018

Nº de LAMINA: A-13

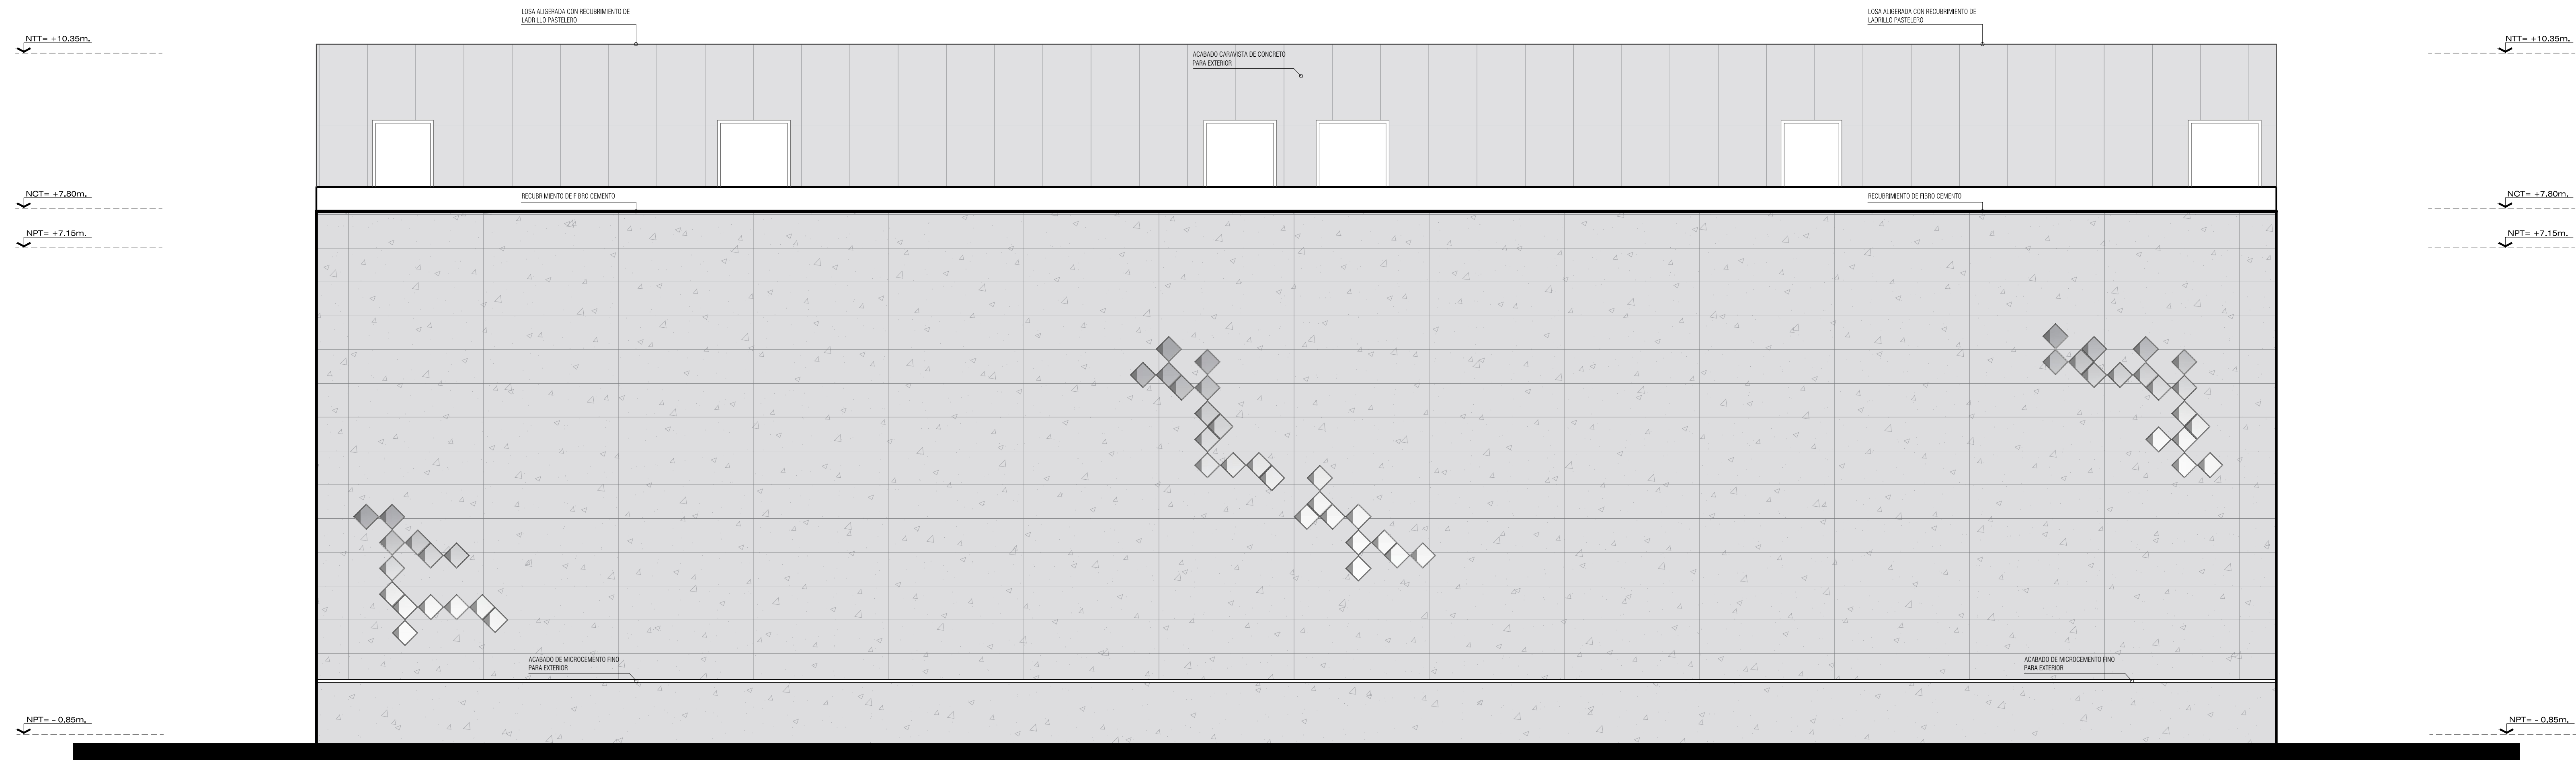

ELEVACIÓN 1
ESCALA : 1 / 50

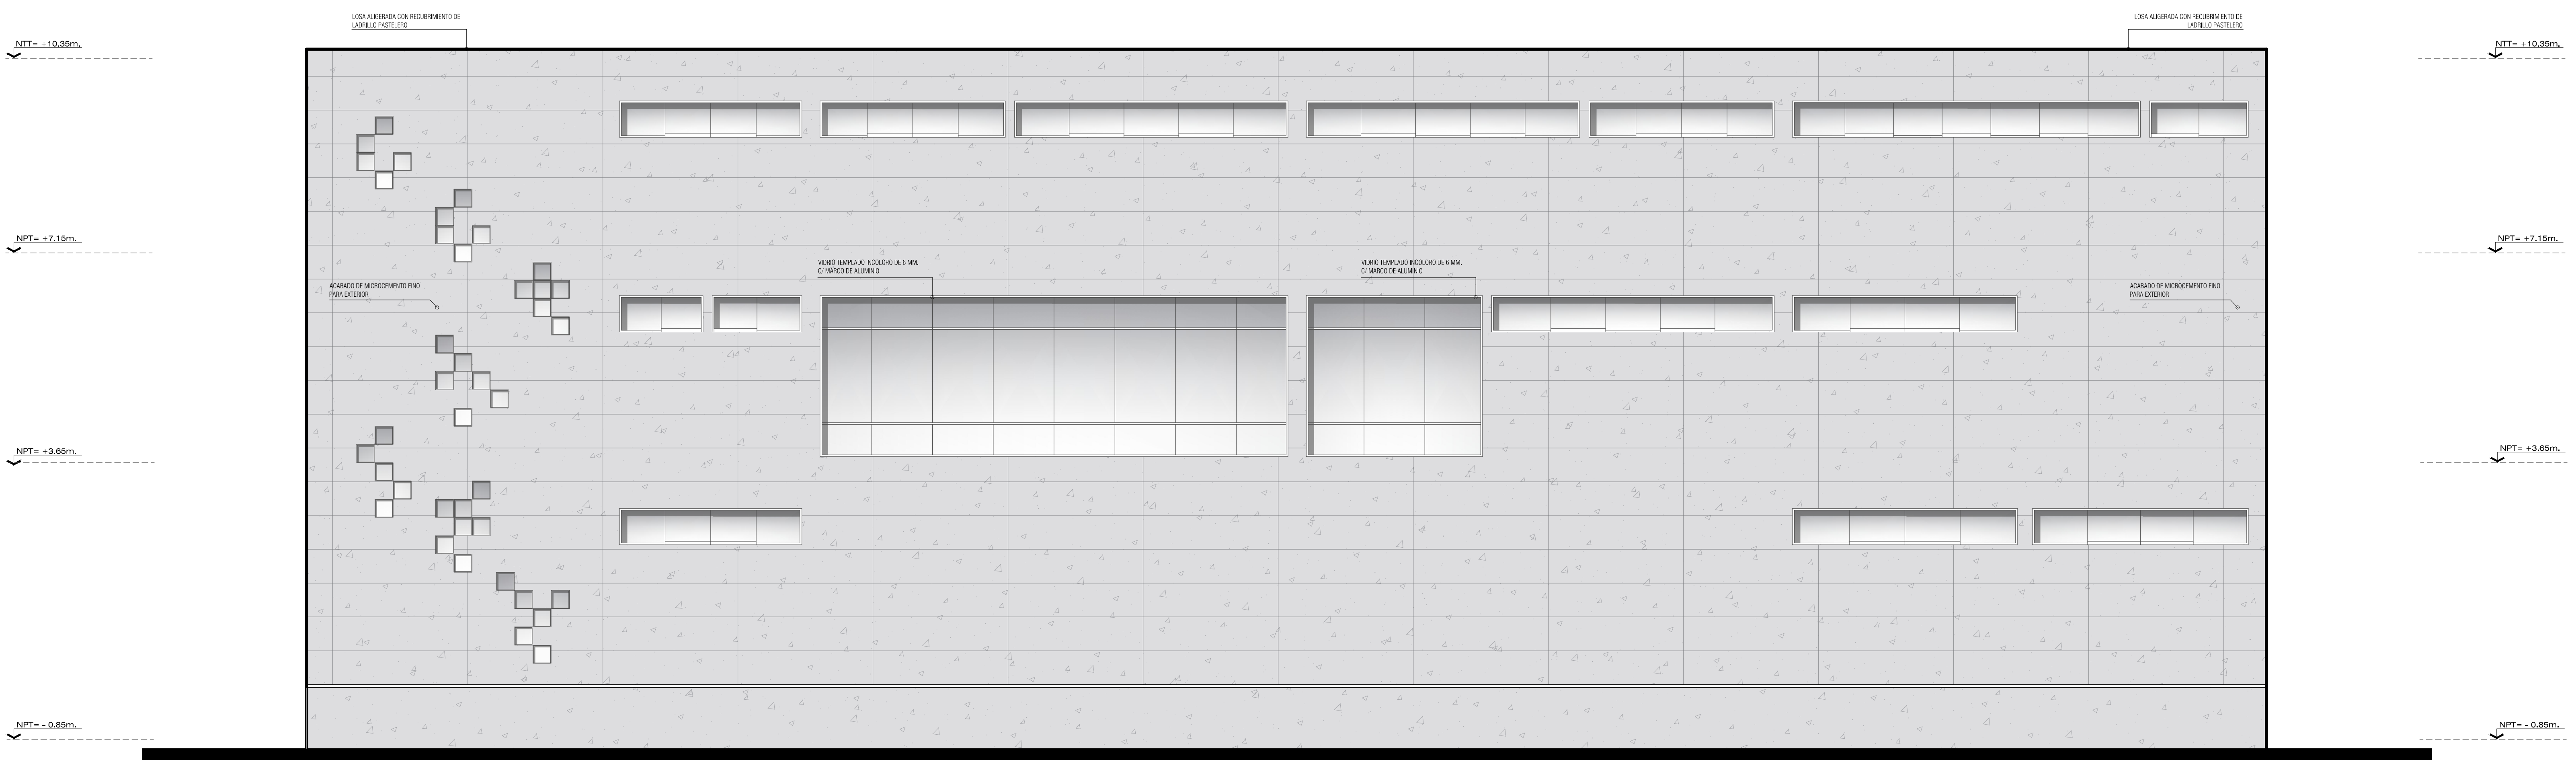

ELEVACIÓN 2
ESCALA : 1 / 50

ELEVACIONES
ESCALA 1/50

PROYECTO DE PARQUE BIBLIOTECA PARA MEJORAR LA OFERTA DE
EQUIPAMIENTO HISTORICO - CULTURAL DE LA REGION DE TACNA, 2018



UNIVERSIDAD PRIVADA DE TACNA
FACULTAD DE ARQUITECTURA Y URBANISMO

PROYECTO: PROYECTO DE PARQUE BIBLIOTECA PARA MEJORAR LA OFERTA DE EQUIPAMIENTO HISTORICO - CULTURAL DE LA REGION DE TACNA, 2018

VI TALLER TUTORIAL DE TESIS

PLANO: ELEVACIONES

ASESOR: DR. ARQ. Y URB. LUIS ALBERTO CABRERA ZUÑIGA

TESISTA: BACH. ARQ. EBERTH ELOY A., CATUNTA MARIN

ESCALA: 1/50

FECHA: DIC. 2018

Nº de LAMINA :

A-14



ELEVACIÓN 3
ESCALA: 1/50

ELEVACIONES

ESCALA 1/50

UPT
Facultad de Arquitectura y Urbanismo

PROYECTO DE PARQUE BIBLIOTECA PARA MEJORAR LA OFERTA DE
EQUIPAMIENTO HISTORICO - CULTURAL DE LA REGION DE TACNA, 2018



UNIVERSIDAD PRIVADA DE TACNA
FACULTAD DE ARQUITECTURA Y URBANISMO

PROYECTO: PROYECTO DE PARQUE BIBLIOTECA PARA MEJORAR LA OFERTA
DE EQUIPAMIENTO HISTORICO - CULTURAL DE LA REGION DE TACNA, 2018

VI TALLER TUTORIAL DE TESIS



PLANO: ELEVACIONES

ASESOR: DR. ARQ. Y URB. LUIS ALBERTO
CABRERA ZUÑIGA

TESISTA: BACH. ARQ.
EBERTH ELOY A., CATUNTA MARIN

ESCALA: 1/50 FECHA: DIC. 2018


Nº de LÁMINA :
A-15

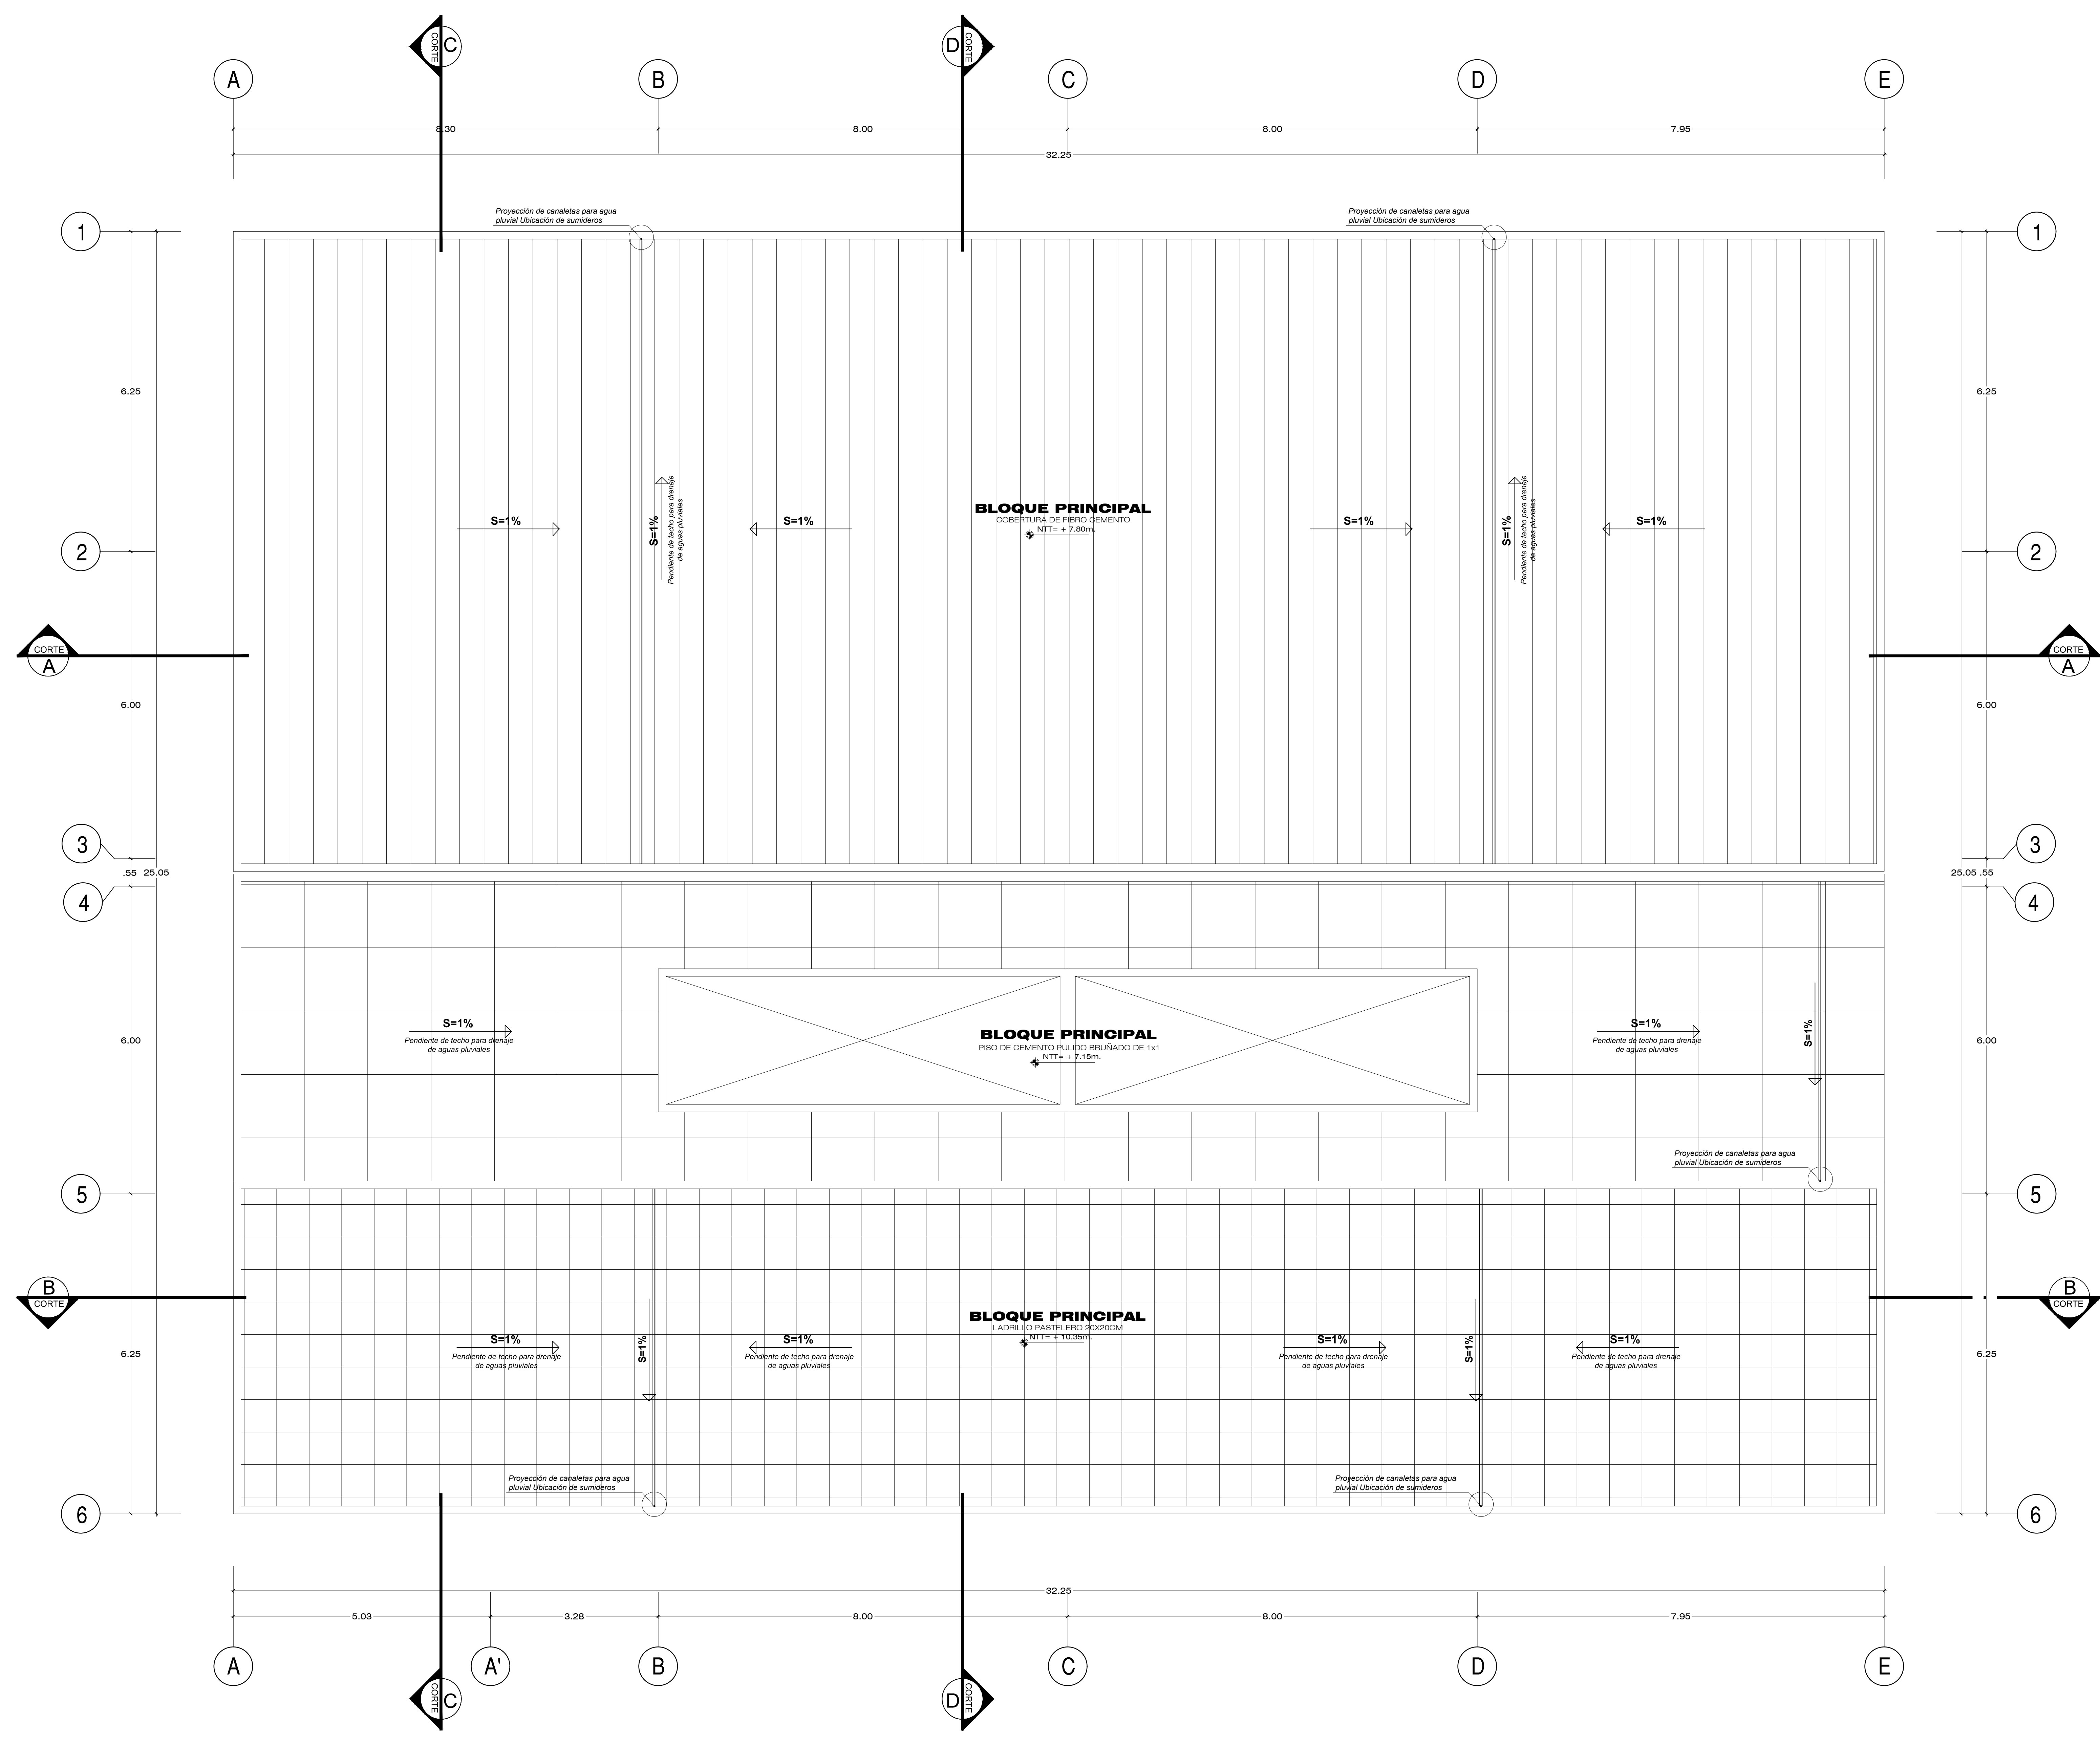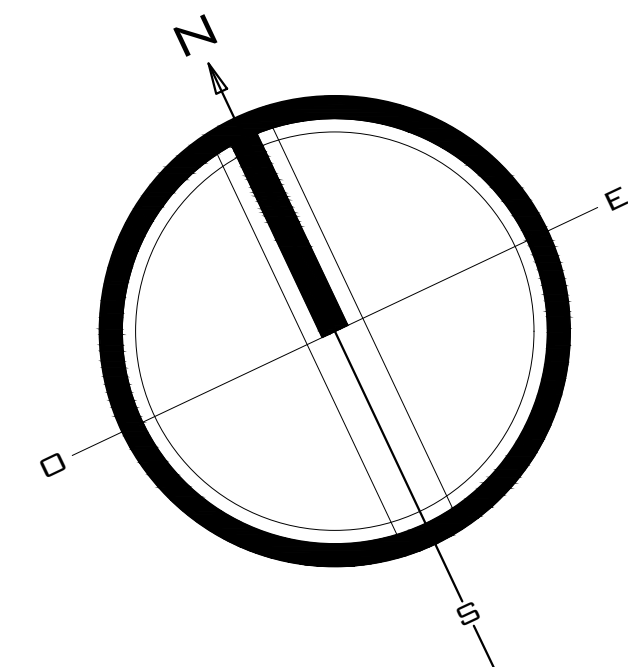

LEYENDA	
ACABADO DE LADRILLO PASTELERO 0.20 x 0.20 x 0.03 cm	
ACABADO DE FIBRO CEMENTO	

PLANO DE TECHOS
ZONA DOCUMENTAL - COMPLEMENTARIO
ESCALA 1/50

PROYECTO DE PARQUE BIBLIOTECA PARA MEJORAR LA OFERTA DE EQUIPAMIENTO HISTORICO - CULTURAL DE LA REGION DE TACNA, 2018



UNIVERSIDAD PRIVADA DE TACNA
FACULTAD DE ARQUITECTURA Y URBANISMO

PROYECTO: PROYECTO DE PARQUE BIBLIOTECA PARA MEJORAR LA OFERTA DE EQUIPAMIENTO HISTORICO - CULTURAL DE LA REGION DE TACNA, 2018

VI TALLER TUTORIAL DE TESIS

PLANO: TECHOS

ASESOR: DR. ARQ. Y URB. LUIS ALBERTO CABRERA ZUÑIGA	TESISTA: BACH. ARQ. EBERTH ELOY A., CATUNTA MARIN	Nº de LAMINA: A-16
ESCALA: 1/50	FECHA: DIC. 2018	