



**Plano : ELEVACION FRONTAL**  
CENTRO COMERCIAL ZOFRA TACNA

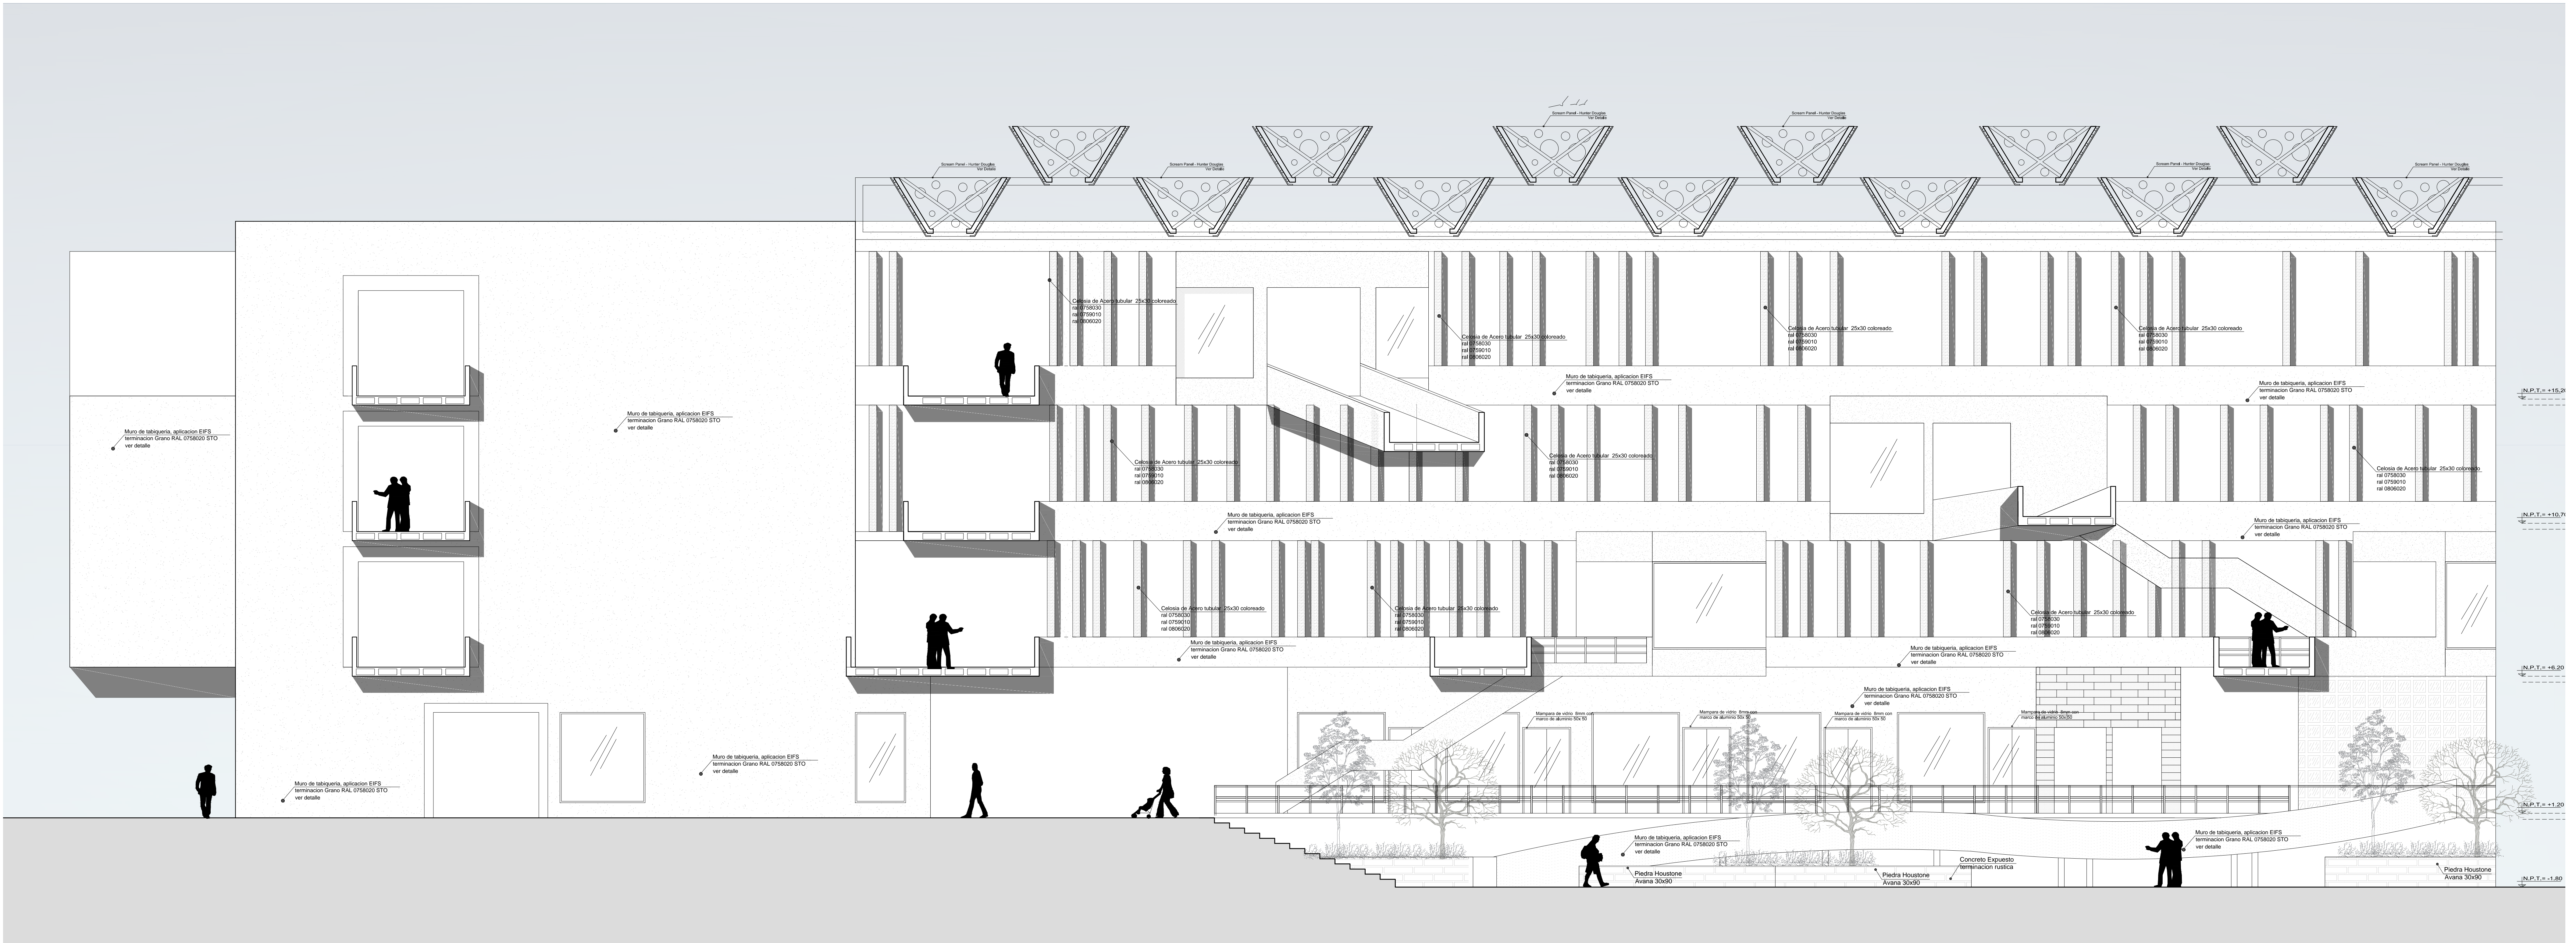



**Plano : ELEVACION INTERIOR**  
CENTRO COMERCIAL ZOFRA TACNA



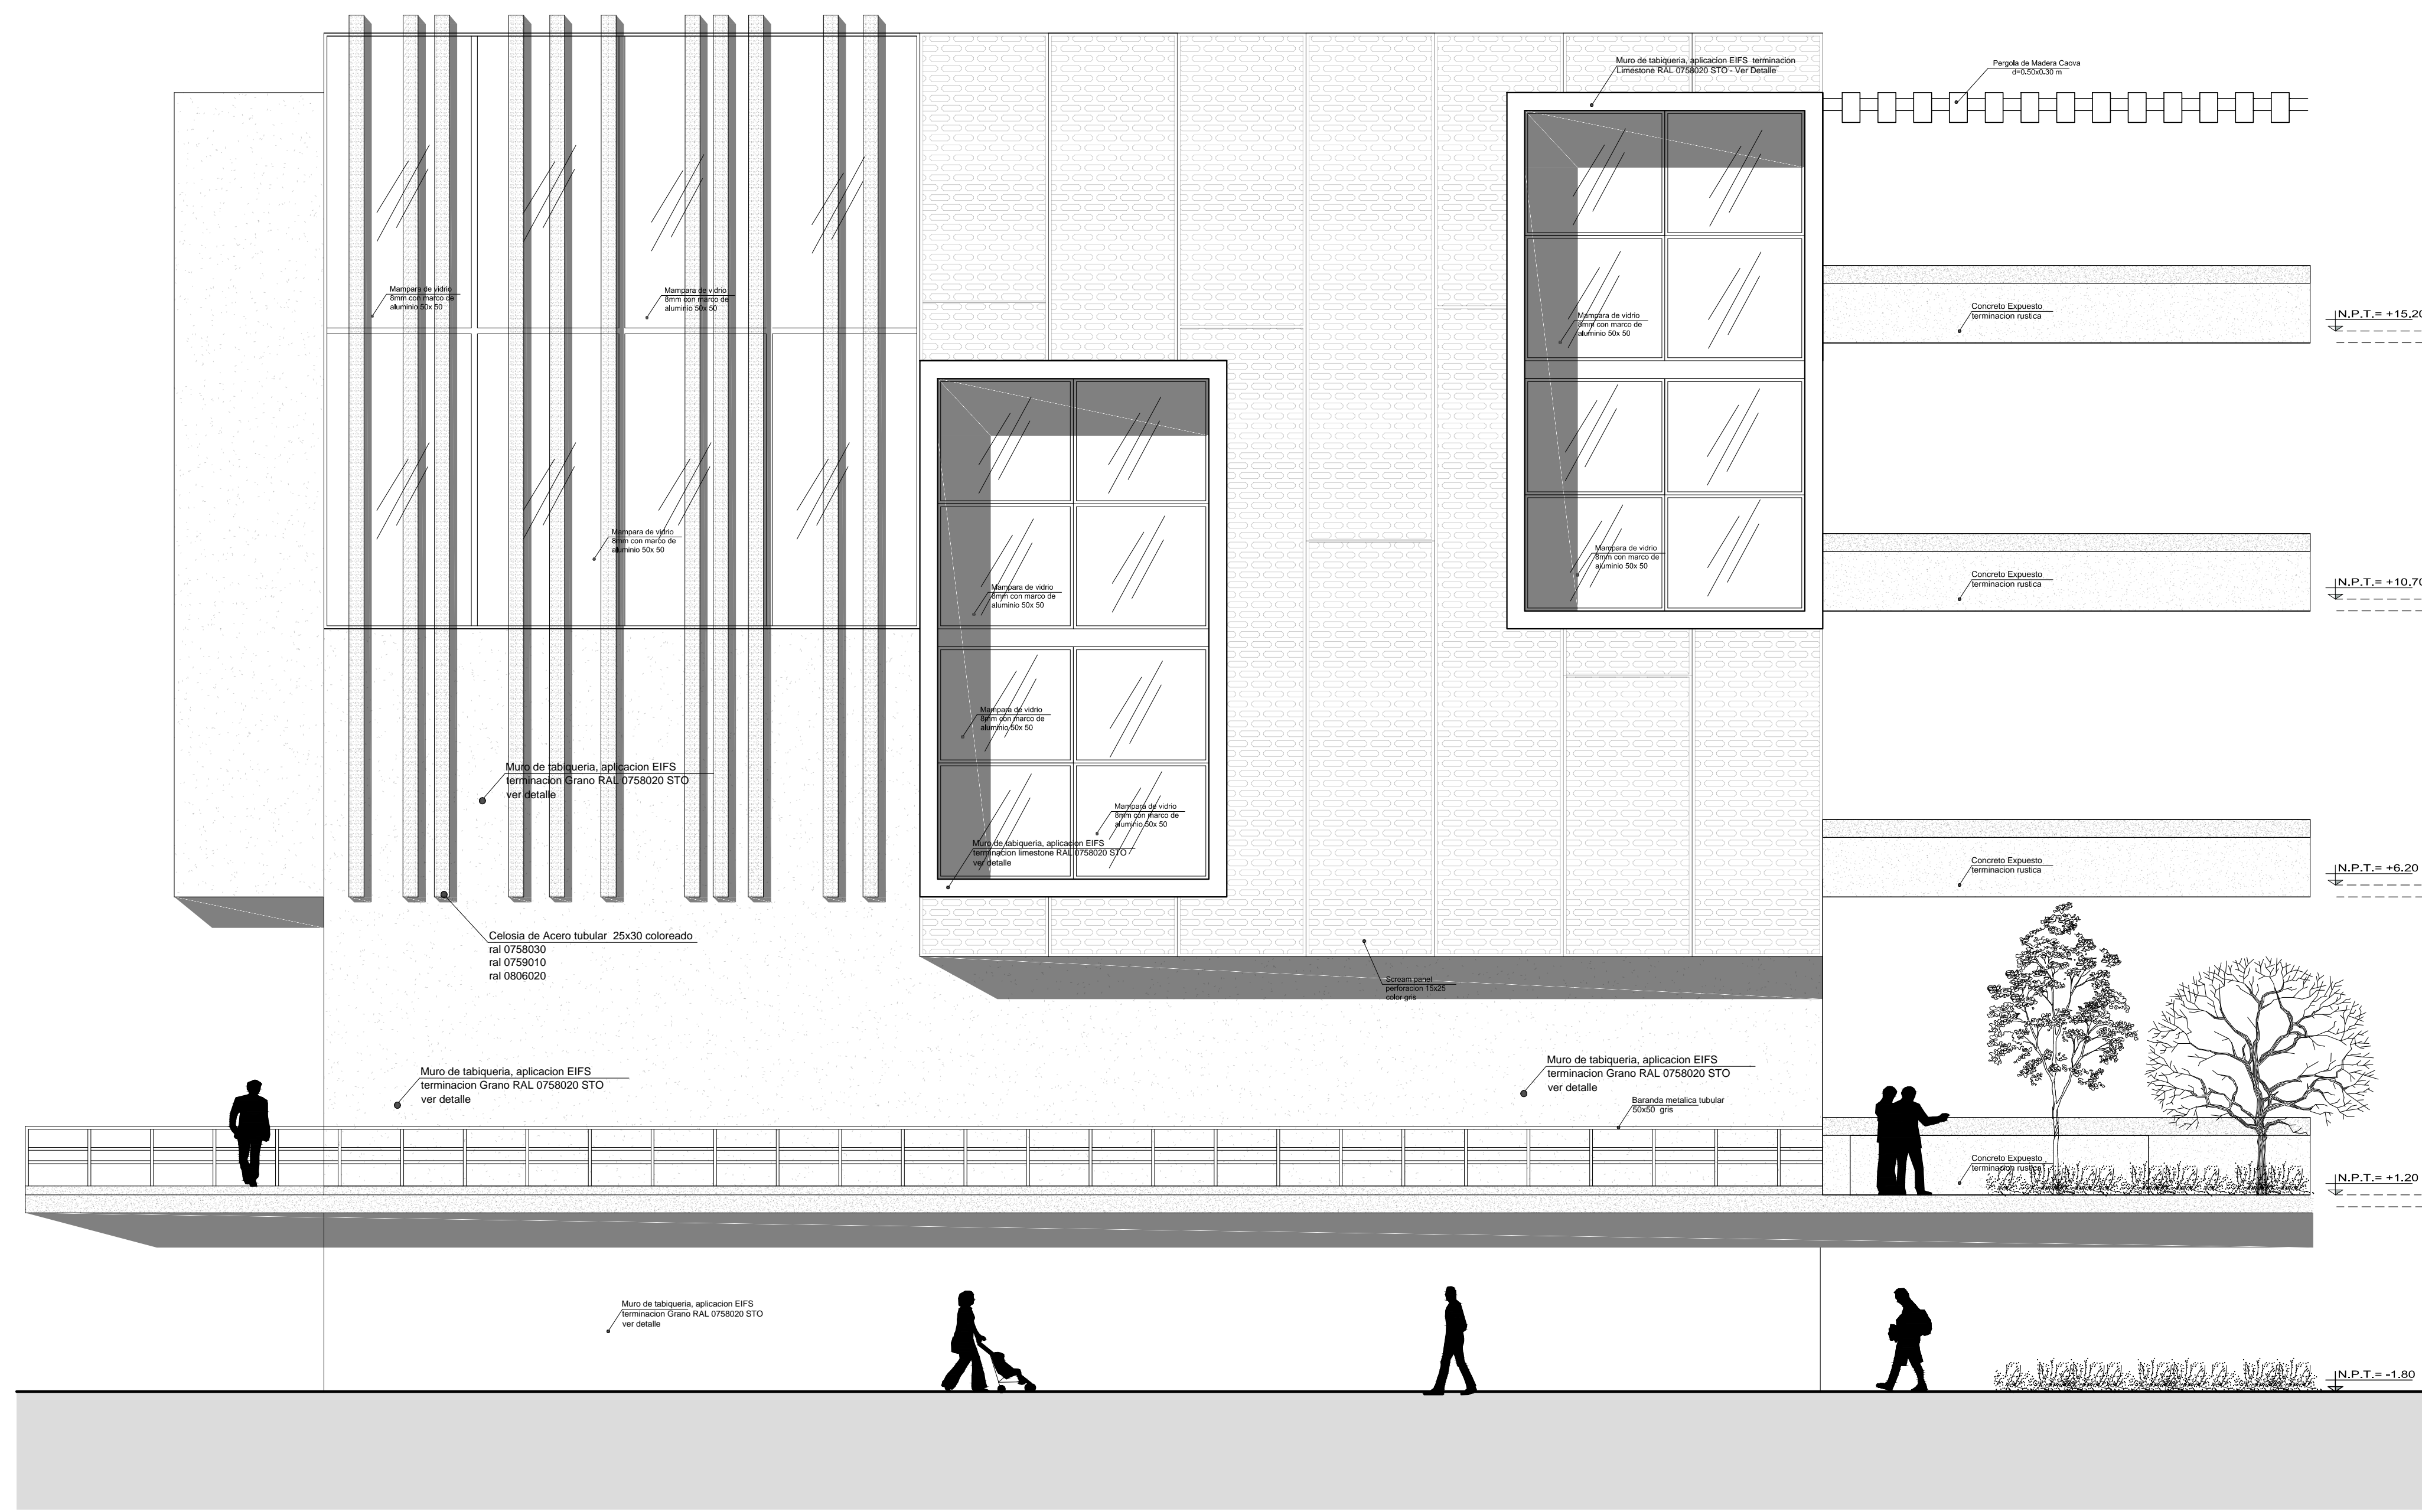

**Plano : ELEVACION LATERAL DERECHO**  
CENTRO COMERCIAL ZOFRA TACNA

		<b>UNIVERSIDAD PRIVADA DE TACNA</b> FACULTAD DE ARQUITECTURA Y URBANISMO	
		PROYECTO - ELEVACION	
PROYECTO: EL RECORRIDO ESPACIAL Y SU REPERCUSION EN EL DISEÑO DEL PROYECTO ARQUITECTONICO PARA LA ZONA COMERCIAL DE TACNA, 2019 *			
VII TALLER TUTORIAL DE TESIS			
PLAN: PROYECTO - ELEVACION		Nº de LÁMINA: A-22	
AUTOR: ARQ. LENIN HON MELENDEZ RODRIGUEZ	DISEÑO: BACH. ARQ. PALOMINO QUESPE GRIZ VERONICA	ESCALA: 1/75 FROM NOV. 2019	