

PLANIMETRIA UBICACION DEL BLOQUE - CUADRA


PLANTA CUADRA
ESCALA 1/50

CUADRO DE ACABADOS


ACABADOS	CUADRO DE VANDOS			
	INDIC	ANCHO (m)	ALTO (m)	CONTRACCION
PISO				
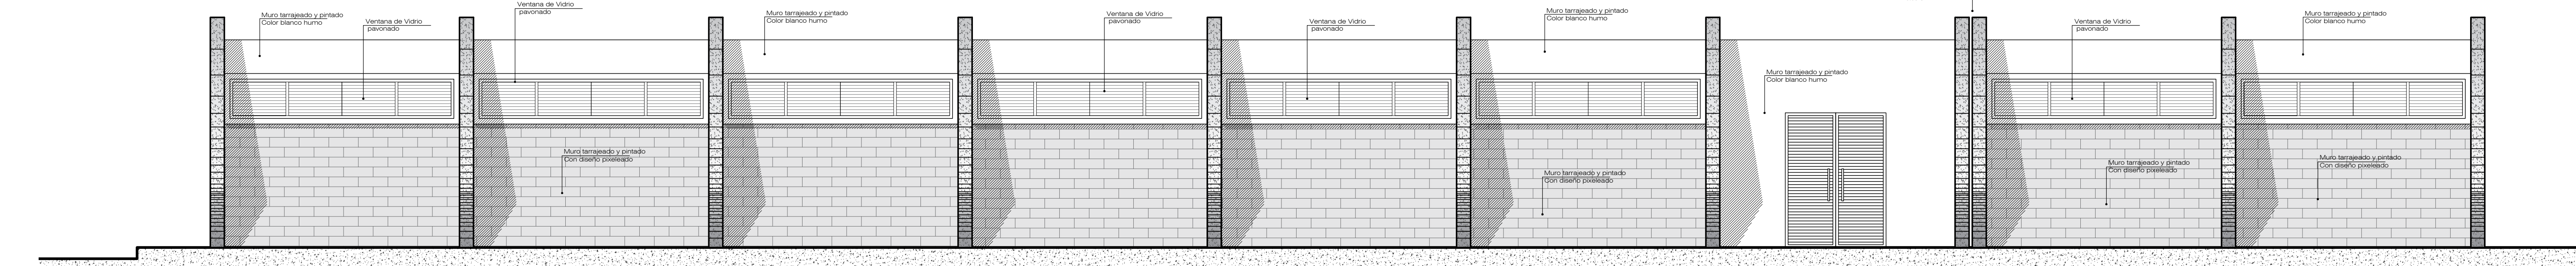


ELEVACION 2
ESCALA 1/50

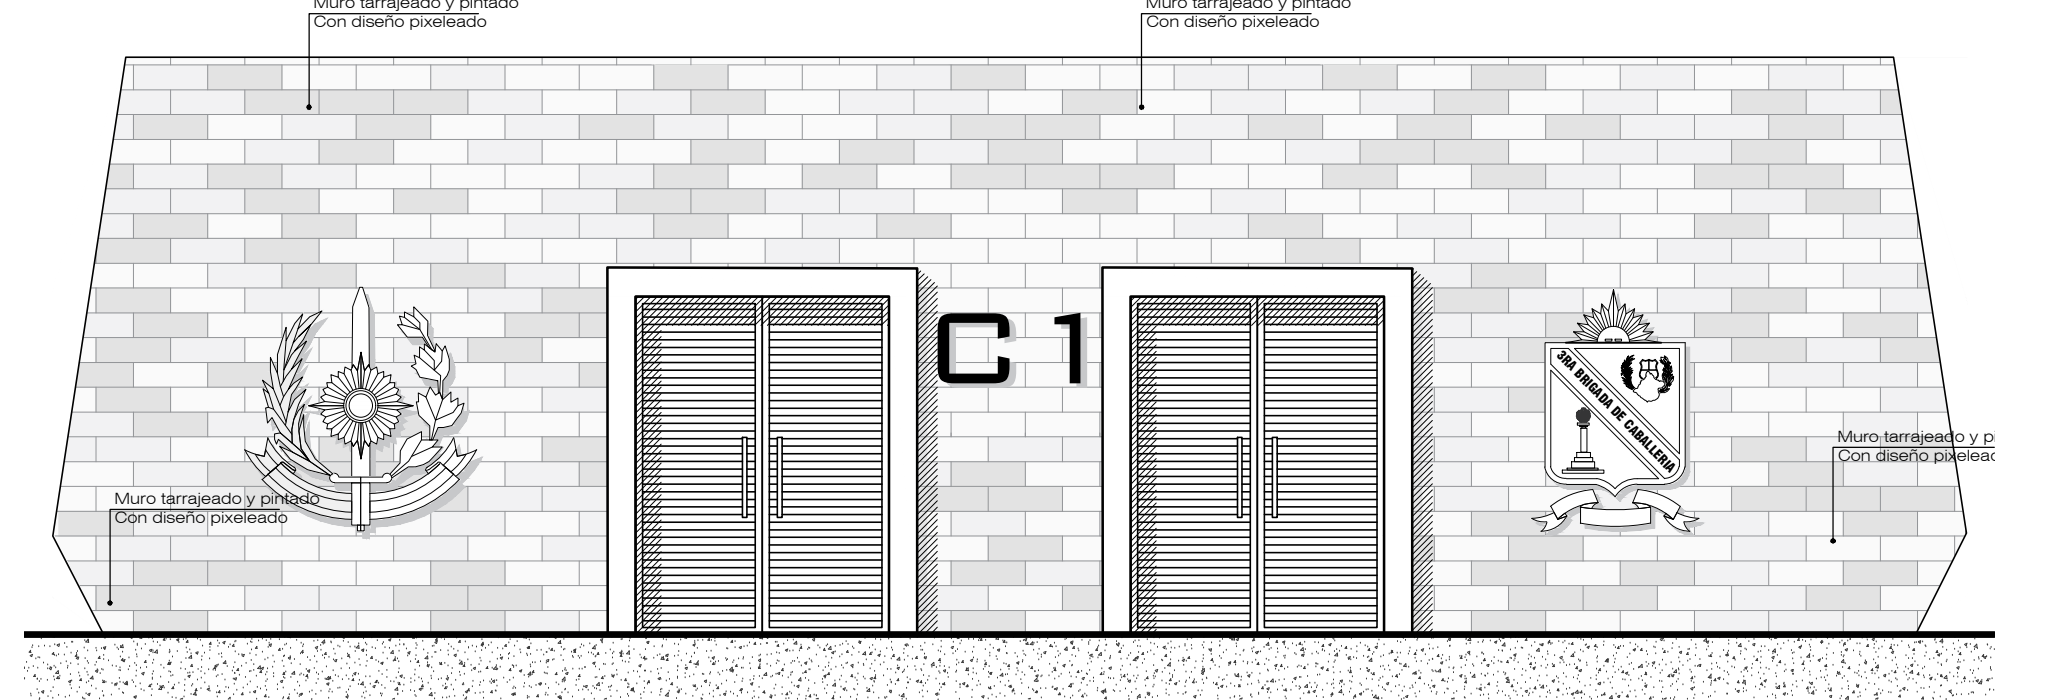


ELEVACION 1
ESCALA 1/50

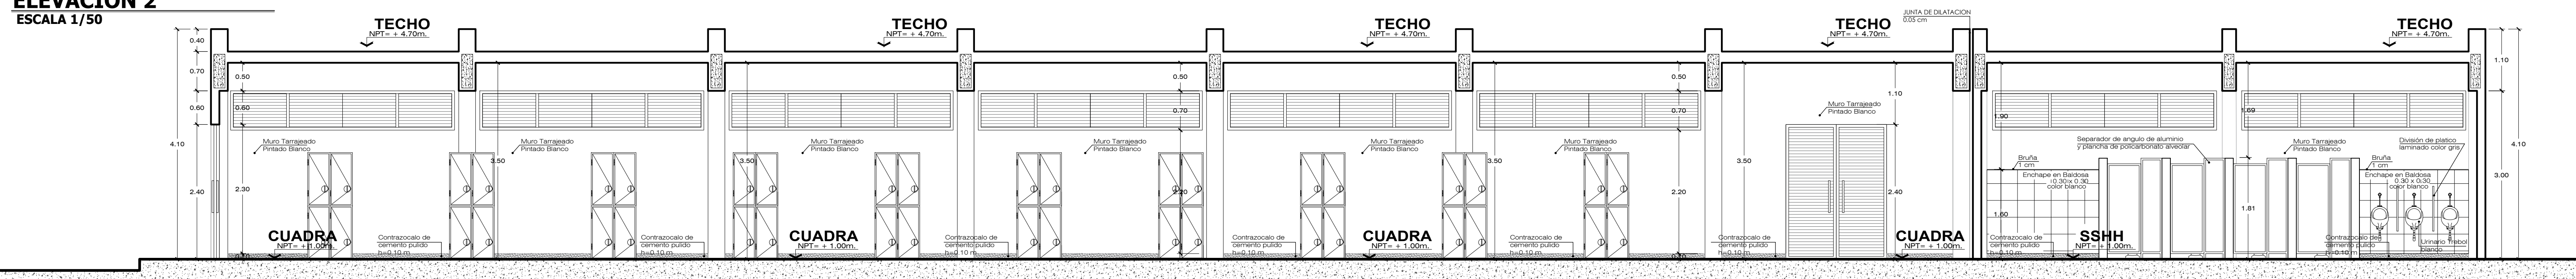

CORTE A - A'
ESCALA 1/50

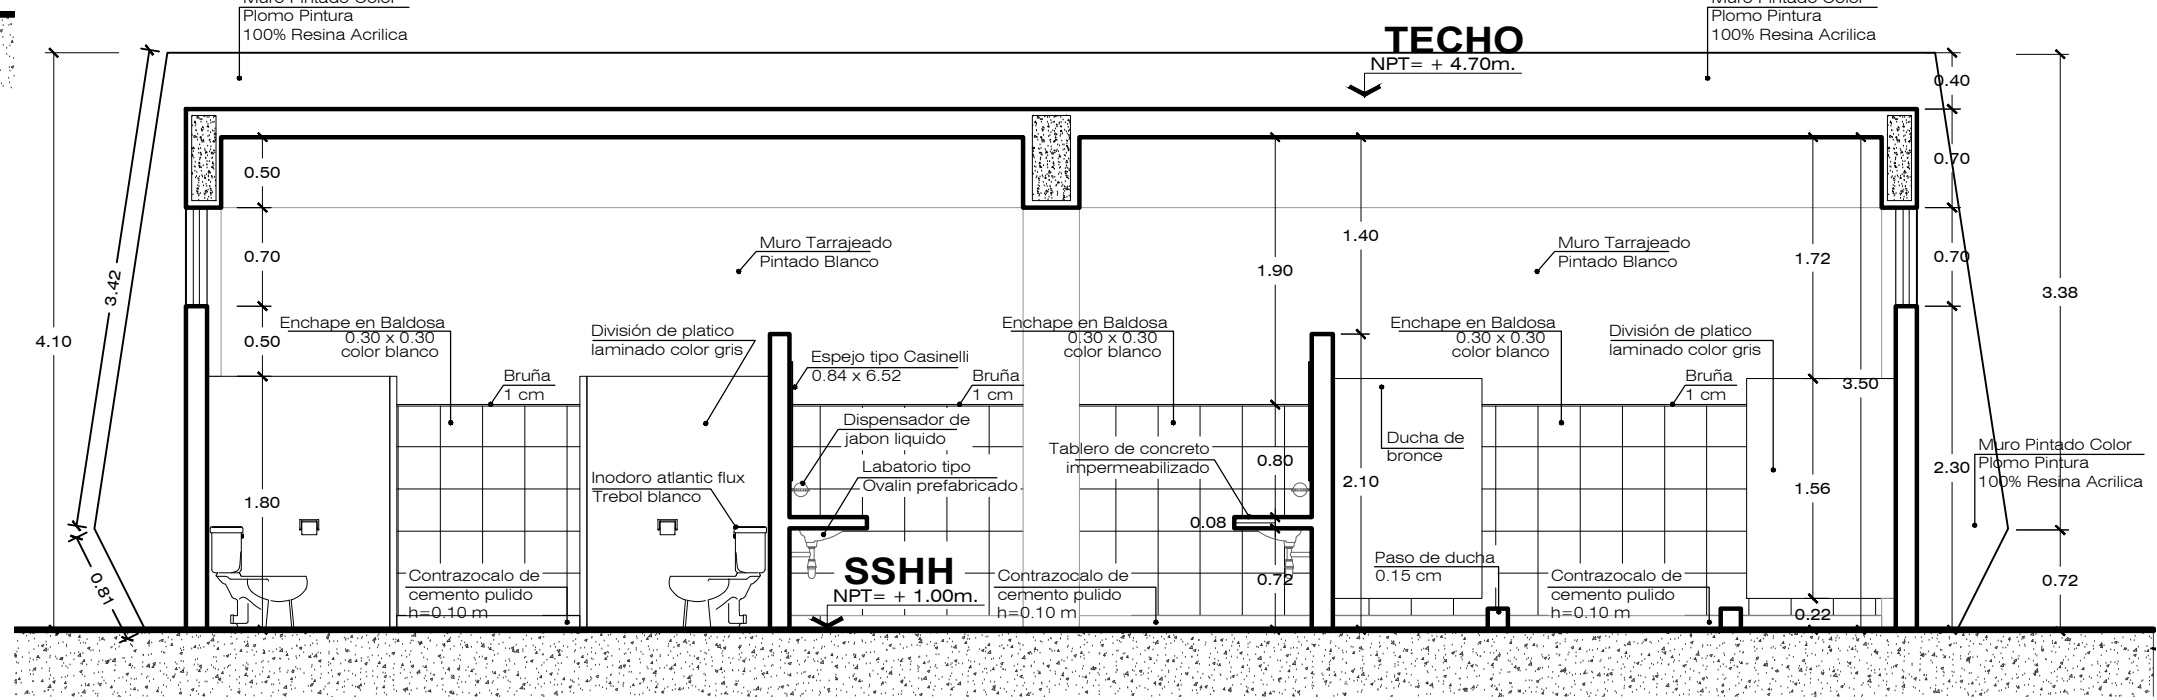

CORTE C - C'
ESCALA 1/50

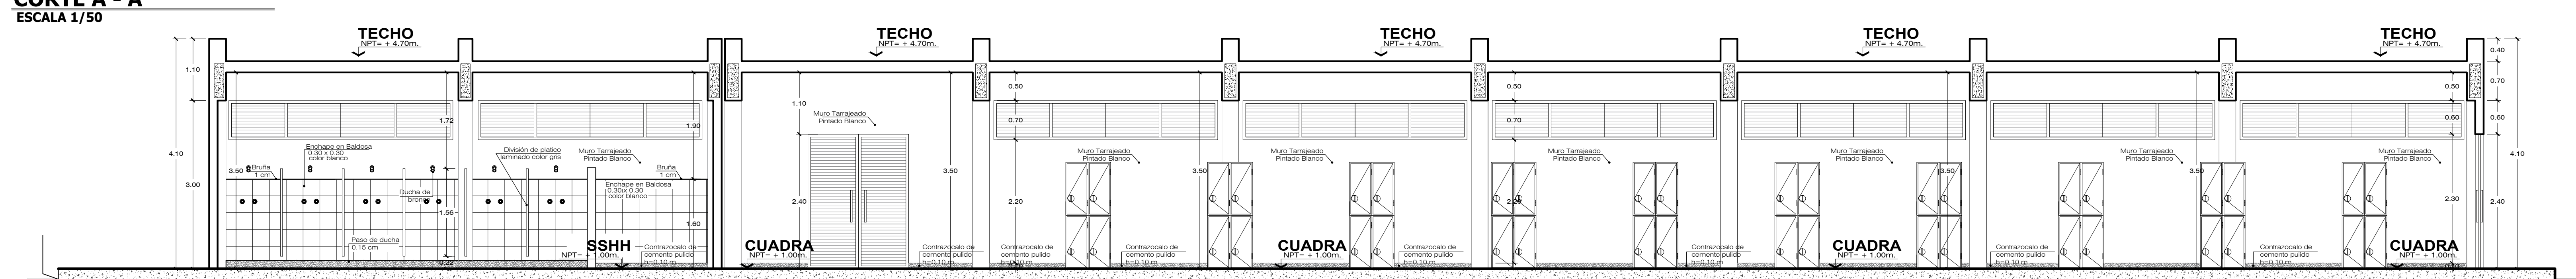

CORTE B - B'
ESCALA 1/50

CENTRO DE INSTRUCCIÓN Y ENTRENAMIENTO BARREDERA PARA FORTALECER LA FORMACION MILITAR DE LA 3a BRIGADA DE CABALLERIA, REGION TACNA - 2018

UNIVERSIDAD PRIVADA DE TACNA
FACULTAD DE ARQUITECTURA Y URBANISMO

PROYECTO ARQUITECTÓNICO "CENTRO DE INSTRUCCIÓN Y ENTRENAMIENTO BARREDERA PARA FORTALECER LA FORMACION MILITAR DE LA 3a BRIGADA DE CABALLERIA, REGION TACNA - 2018"

VI TALLER TUTORIAL DE TESIS

PLANO: PROYECTO CUADRA - PLANTA - ELEVACIONES - CORTE

ARQ. INGA ESPERANZA TORRES HEREDIA

TITULO: BACH. ARQ. BRUNNER KADU, QUESVEDO OYEDA

FECHA: 15/01/2018

NO. DE PLANOS: A-04