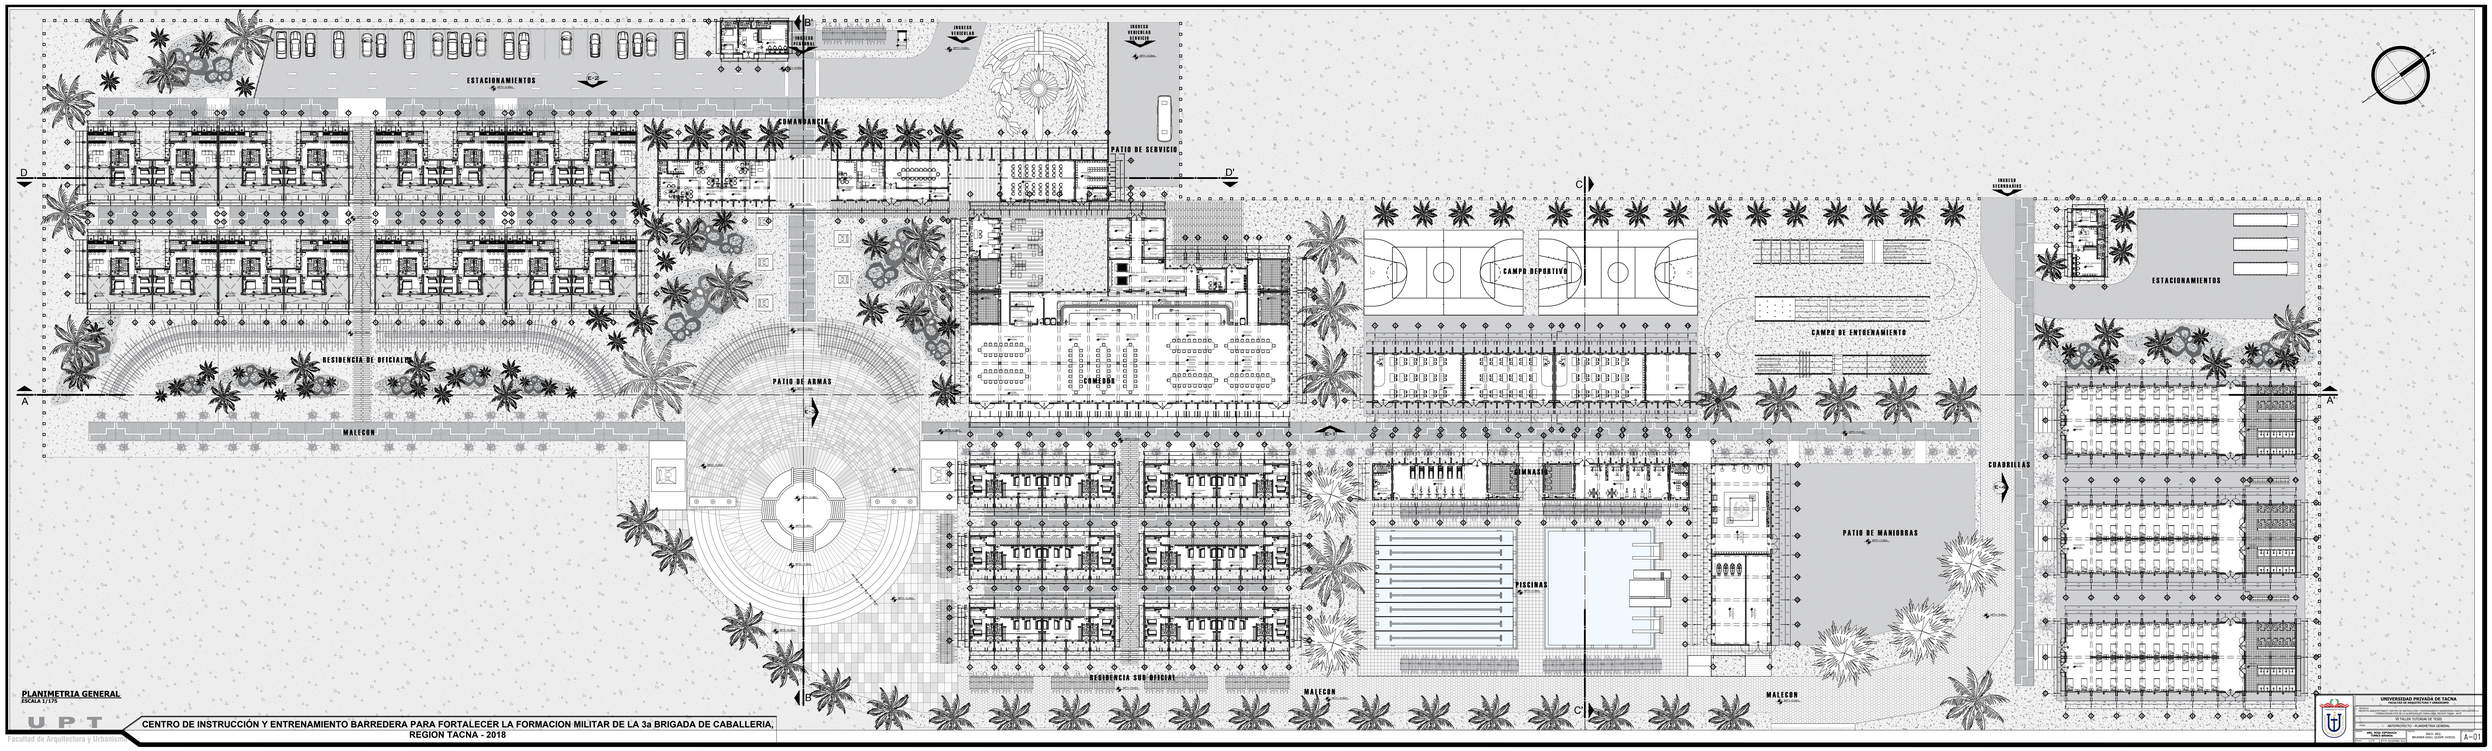

PLANIMETRIA GENERAL
ESCALA 1/125

U P T
Facultad de Arquitectura y Urbanismo

CENTRO DE INSTRUCCIÓN Y ENTRENAMIENTO BARREDERA PARA FORTALECER LA FORMACION MILITAR DE LA 3a BRIGADA DE CABALLERIA, REGIÓN TACNA - 2018

UNIVERSIDAD PRIVADA DE TACNA
FACULTAD DE ARQUITECTURA Y URBANISMO

CENTRO DE INSTRUCCIÓN Y ENTRENAMIENTO BARREDERA PARA FORTALECER LA FORMACION MILITAR DE LA 3a BRIGADA DE CABALLERIA, REGIÓN TACNA - 2018

PLANO: ARQUITECTURA - PLANIMETRIA GENERAL

AUT. PROY.: LUIS TAPIA CARPIO AUT. PROY.: ANGEL ALEJANDRO CHAVEZ	ESCALA: 1/125 FECHA: JUNIO - 2018 DIBUJADO: BRIGITTE SANTOS	A-01