



PRIMER NIVEL - BLOQUE 06
ESCALA 1/75

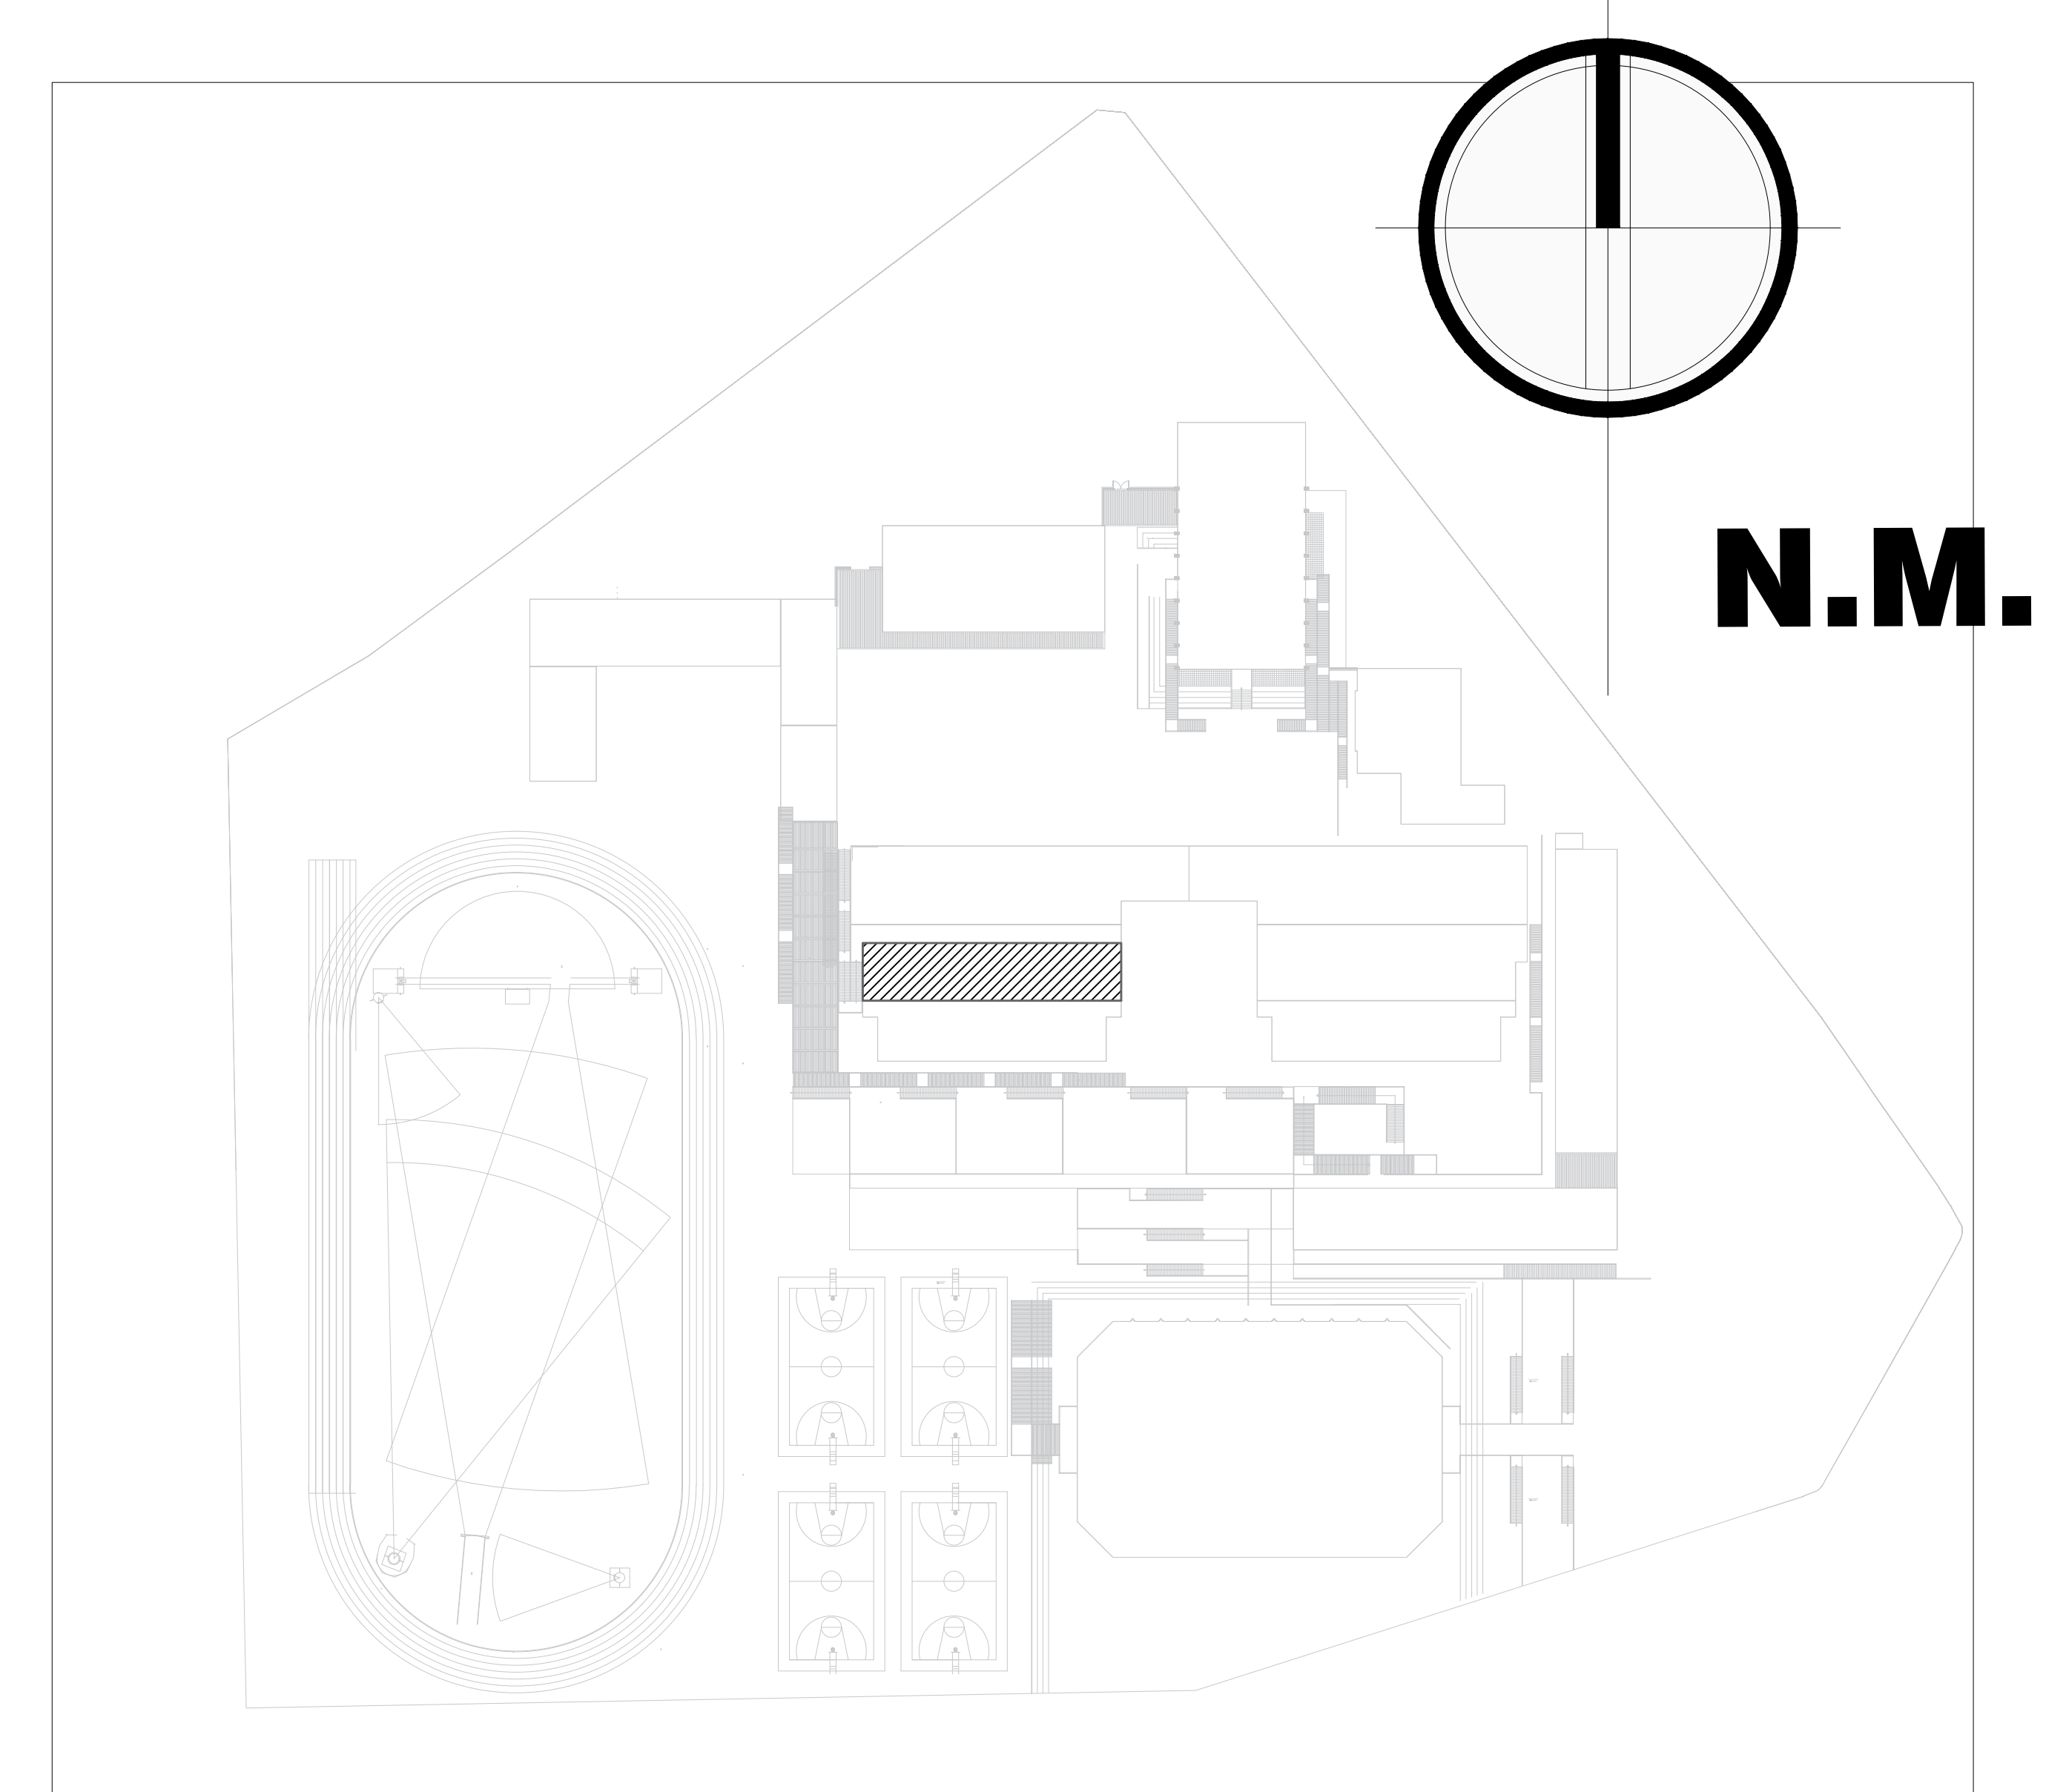

PLANO CLAVE DE BLOQUE 06

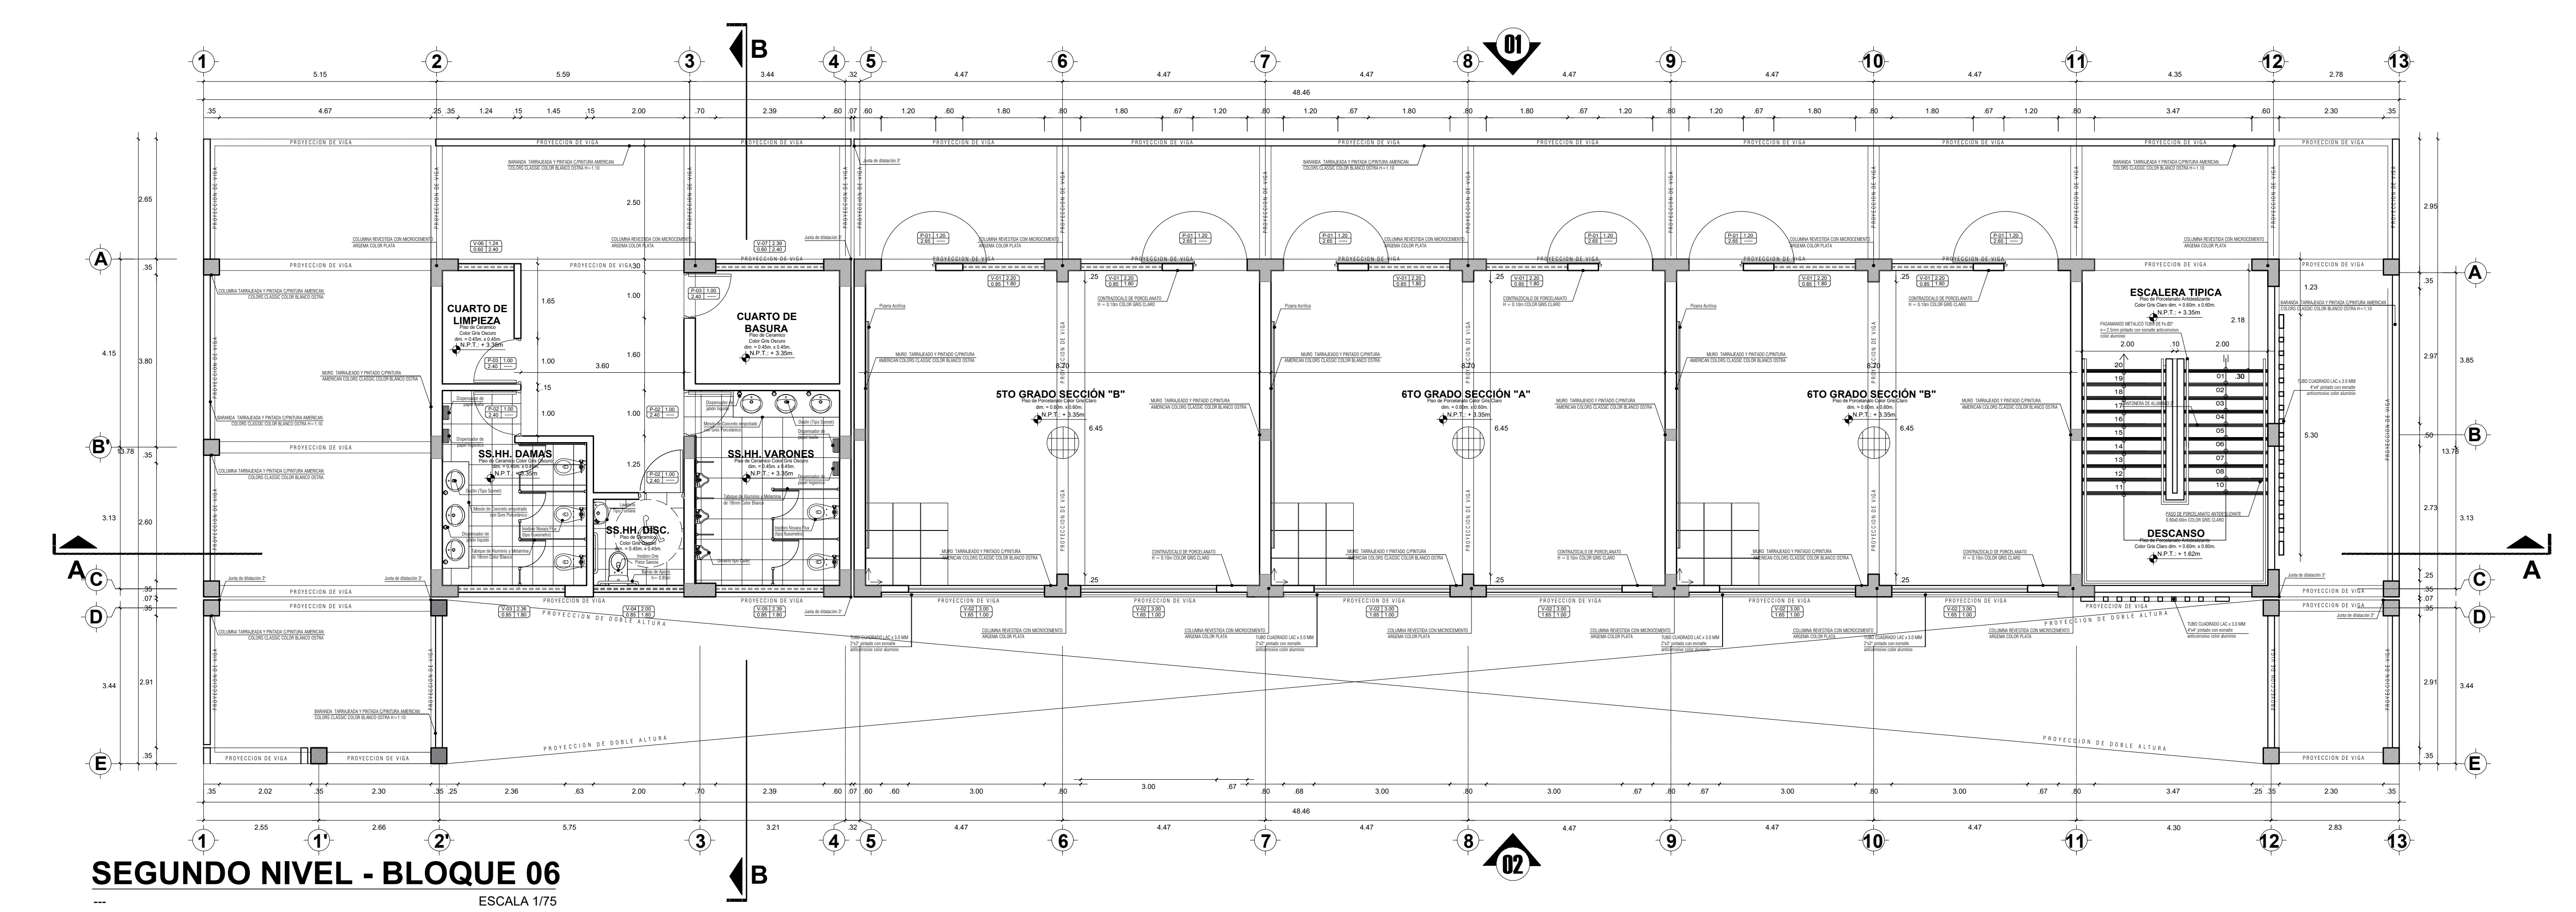


SEGUNDO NIVEL - BLOQUE 06
ESCALA 1/75


CUADRO DE VENTANAS					
CODIGO	CANTIDAD	ANCHO	ALTURA	ALFEIZER	OBSERVACIONES
V-1	12	1.80	2.20	0.85	VENTANA TIPO SISTEMA NOVA CON MARCO DE ALUMINIO, VIDRIO LAMINADO DE 8 mm
V-2	12	3.00	1.65	1.00	VENTANA TIPO SISTEMA NOVA CON MARCO DE ALUMINIO, VIDRIO LAMINADO DE 8 mm
V-3	01	2.35	0.85	1.80	VENTANA TIPO SISTEMA NOVA CON MARCO DE ALUMINIO, VIDRIO LAMINADO DE 8 mm
V-4	01	2.00	0.85	1.80	VENTANA TIPO SISTEMA NOVA CON MARCO DE ALUMINIO, VIDRIO LAMINADO DE 8 mm
V-5	01	2.39	0.85	1.80	VENTANA TIPO SISTEMA NOVA CON MARCO DE ALUMINIO, VIDRIO LAMINADO DE 8 mm
V-6	01	1.24	0.85	1.80	VENTANA TIPO SISTEMA NOVA CON MARCO DE ALUMINIO, VIDRIO LAMINADO DE 8 mm
V-7	01	2.39	0.85	1.80	VENTANA TIPO SISTEMA NOVA CON MARCO DE ALUMINIO, VIDRIO LAMINADO DE 8 mm

CUADRO DE PUERTAS					
CODIGO	CANTIDAD	ANCHO	ALTURA	OBSERVACIONES	
P-1	12	1.20	2.65	PUERTA CONTRAPLACADA DE MADERA CEDRO	
P-2	06	1.00	2.65	PUERTA CONTRAPLACADA DE MADERA CEDRO	
P-3	04	1.00	2.65	PUERTA CONTRAPLACADA DE MADERA CEDRO	


CUADRO DE ACABADOS									
ACABADOS	AMBIENTES								
	2DO GRADO SECCION B	3ER GRADO SECCION A	3ER GRADO SECCION B	CUARTO DE LIMPIEZA	CUARTO DE BASURA	S.H. DAMAS	S.H. VARONES	S.H. DISC.	ESCALERA TIPICA
PRIMER PISO	PORCELANATO COLOR GRES CLASICO 60x60x0.80 m	CEBRADO COLOR GRES OSCURO 60x60x0.80 m	CEBRADO COLOR GRES OSCURO 60x60x0.80 m	X	X	X	X	X	X
CONTRAZCALOS	PORCELANATO COLOR GRES CLASICO 60x60x0.80 m	X	X	X	X	X	X	X	X
MUROS	MURO TARRAJEADO Y PINTADO CPINTURA AMERICANA COLOR CLASSIC COLOR BLANCO OSTRIA	X	X	X	X	X	X	X	X
	PORCELANATO IMPRESION DIGITAL DE 60X30x11x3.25 COLOR BLANCO CON APLICACIONES GRIS	X	X	X	X	X	X	X	X
SEGUNDO PISO	PORCELANATO COLOR GRES CLASICO 60x60x0.80 m	CEBRADO COLOR GRES OSCURO 60x60x0.80 m	CEBRADO COLOR GRES OSCURO 60x60x0.80 m	X	X	X	X	X	X
CONTRAZCALOS	PORCELANATO COLOR GRES CLASICO 60x60x0.80 m	X	X	X	X	X	X	X	X
MUROS	MURO TARRAJEADO Y PINTADO CPINTURA AMERICANA COLOR CLASSIC COLOR BLANCO OSTRIA	X	X	X	X	X	X	X	X
	PORCELANATO IMPRESION DIGITAL DE 60X30x11x3.25 COLOR BLANCO CON APLICACIONES GRIS	X	X	X	X	X	X	X	X

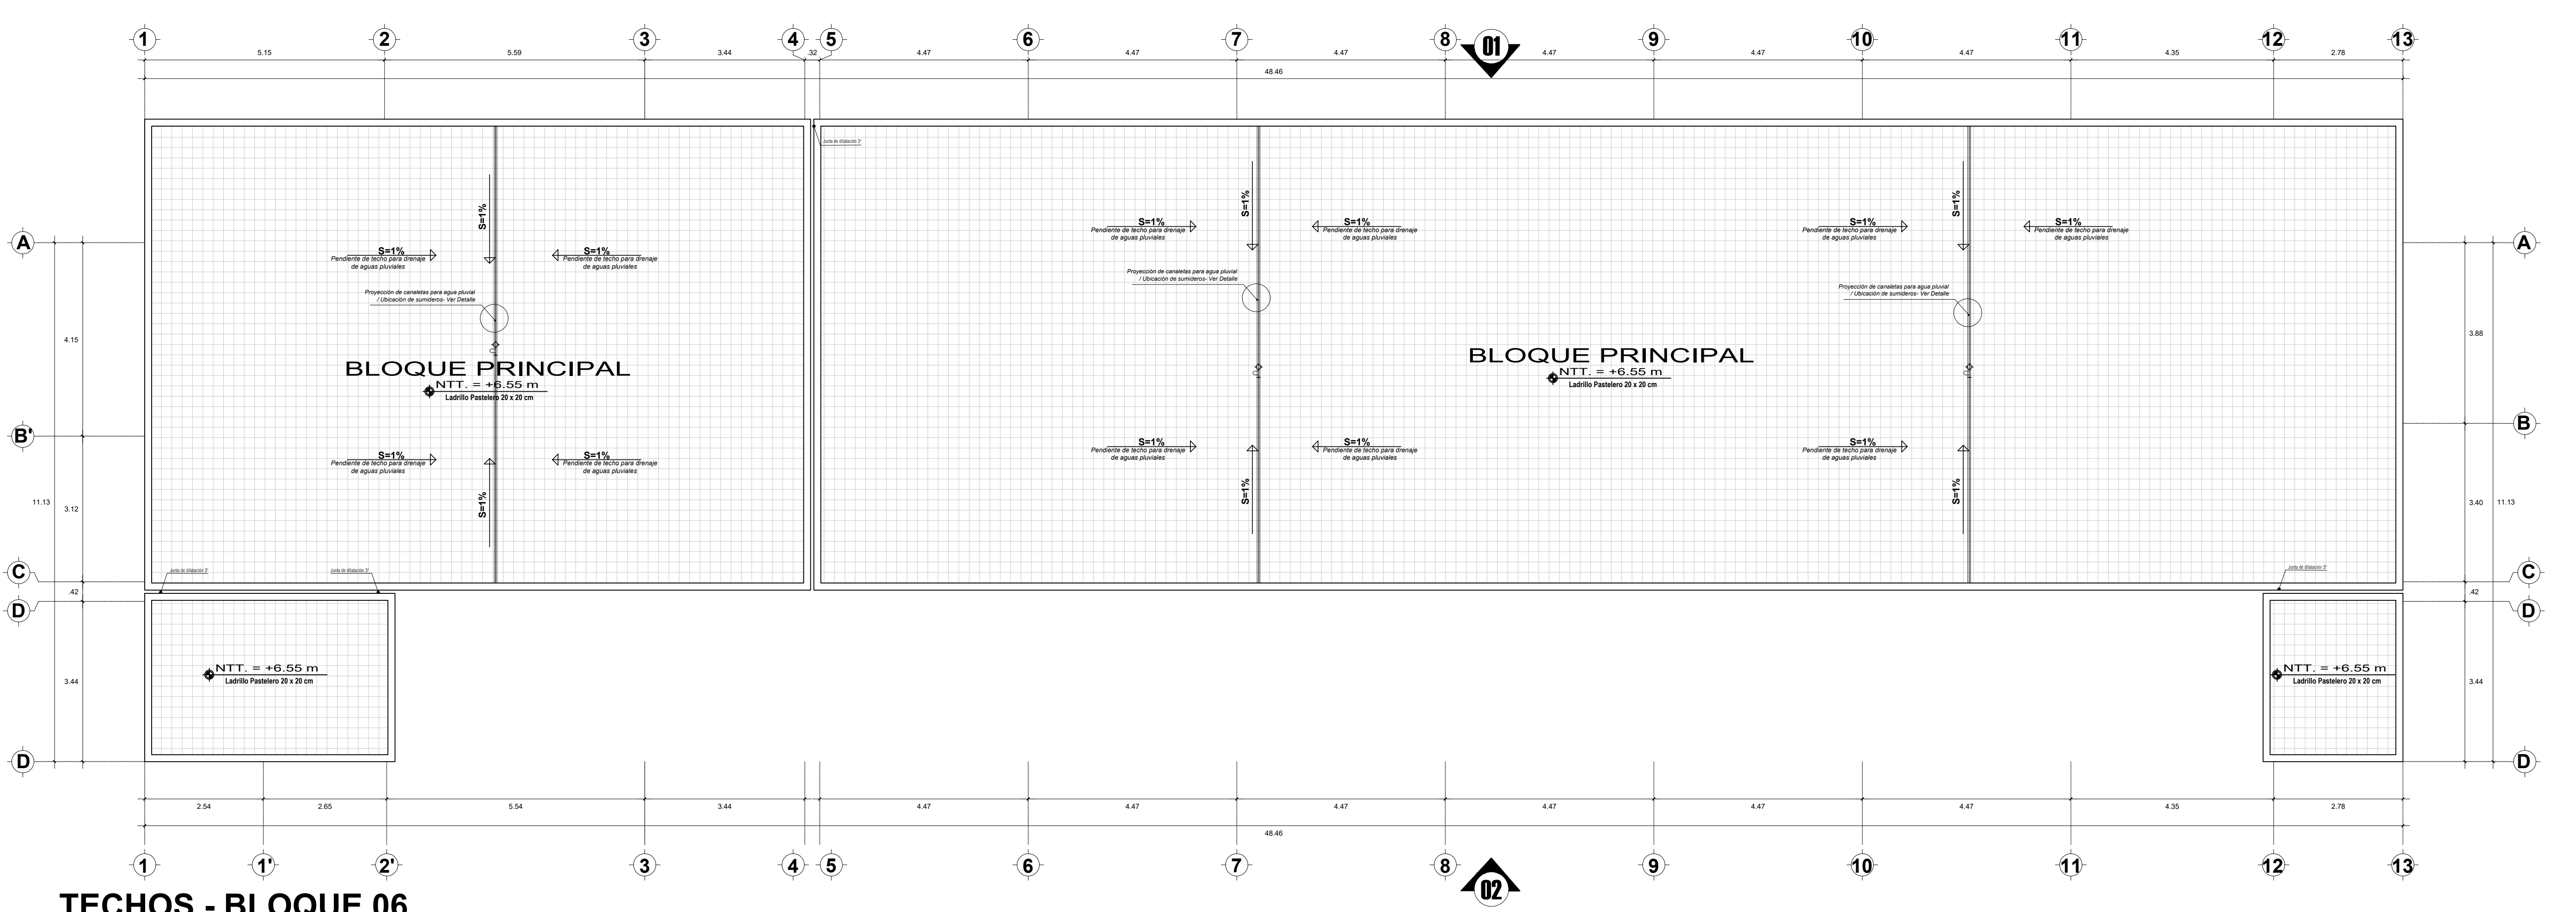


TECHOS - BLOQUE 06
ESCALA 1/75

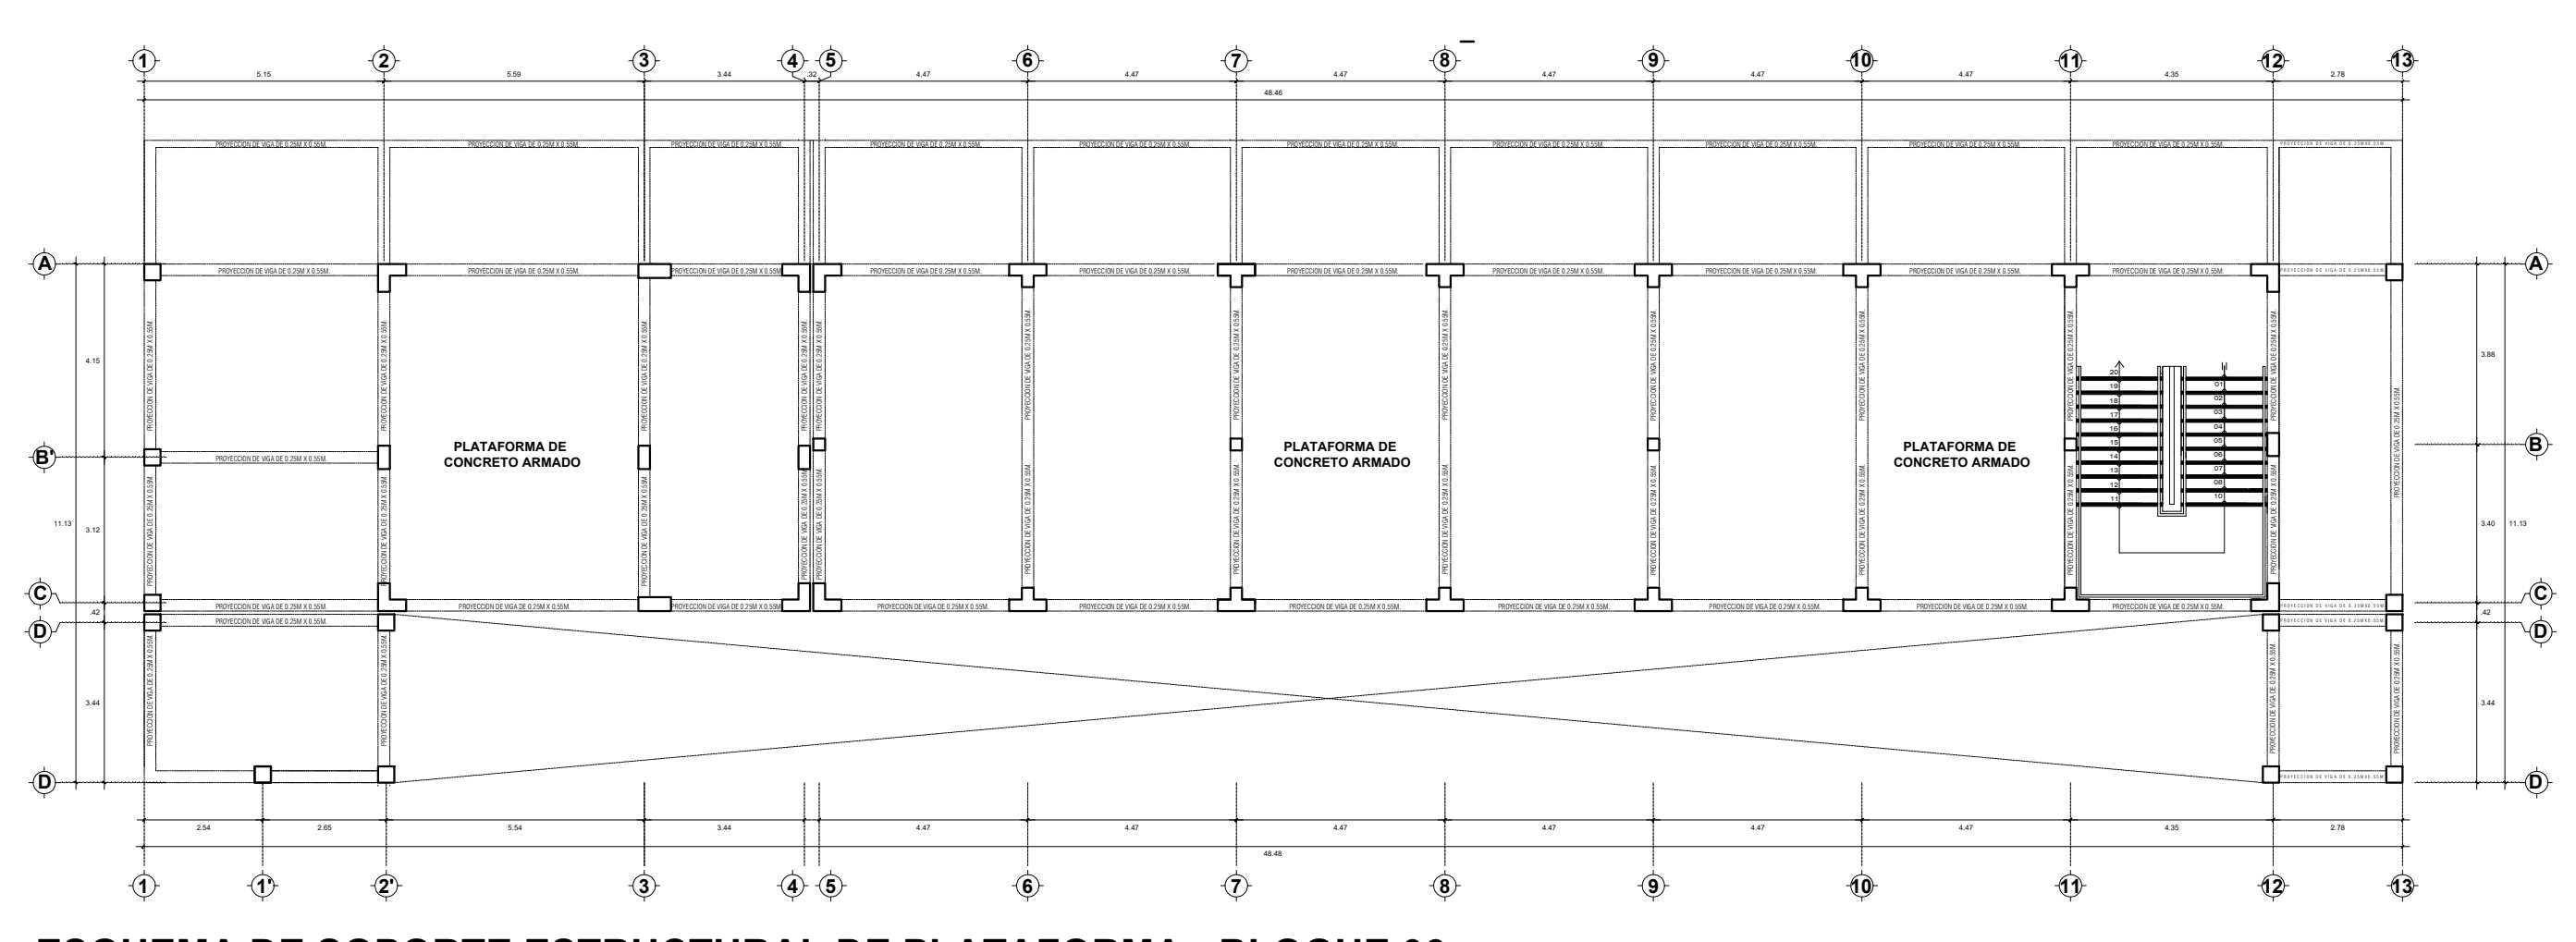


ESQUEMA DE SOPORTE ESTRUCTURAL DE PLATAFORMA - BLOQUE 06
ESCALA 1/150

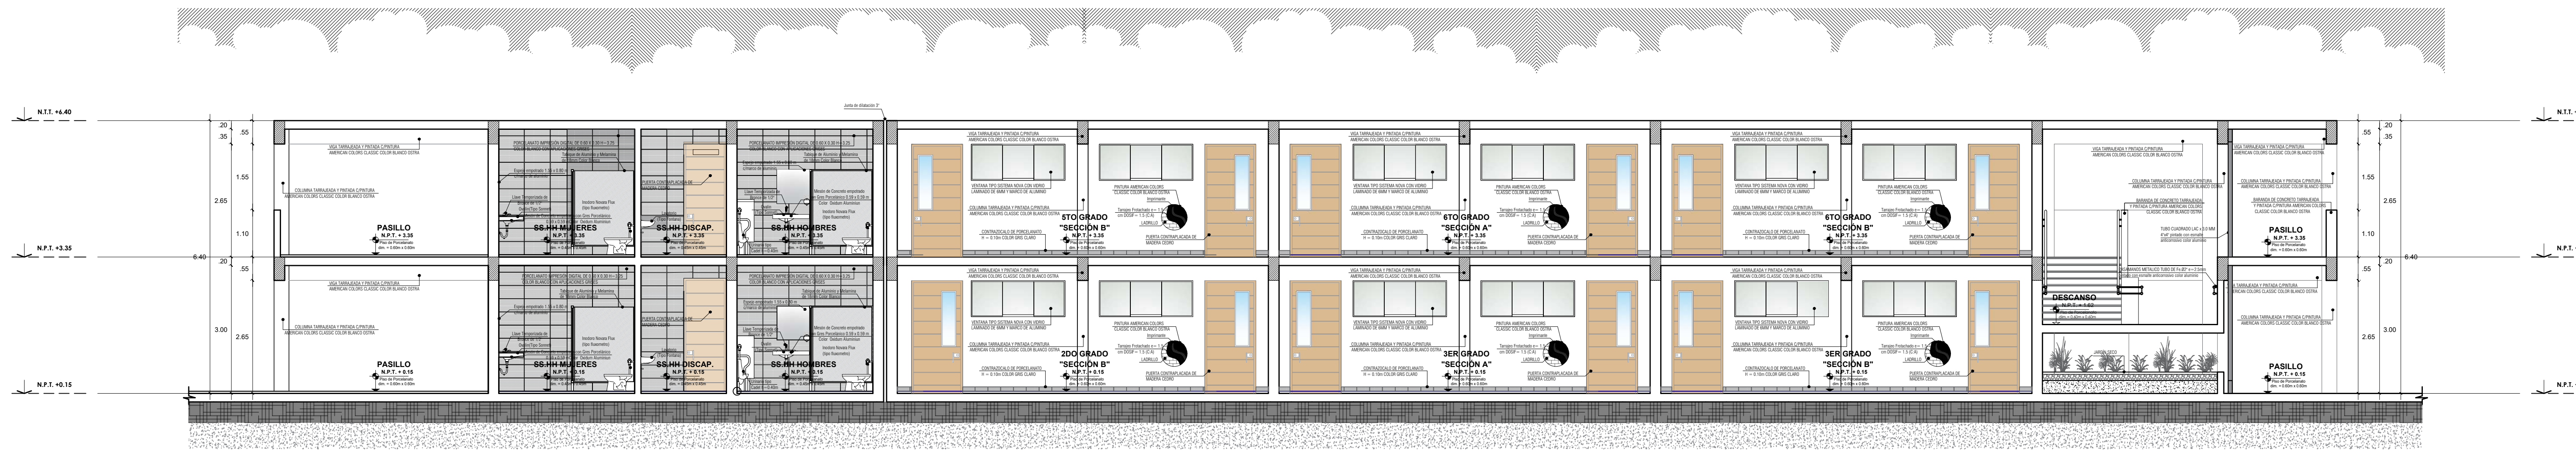

CORTE A-A' - BLOQUE 06
ESCALA 1/75

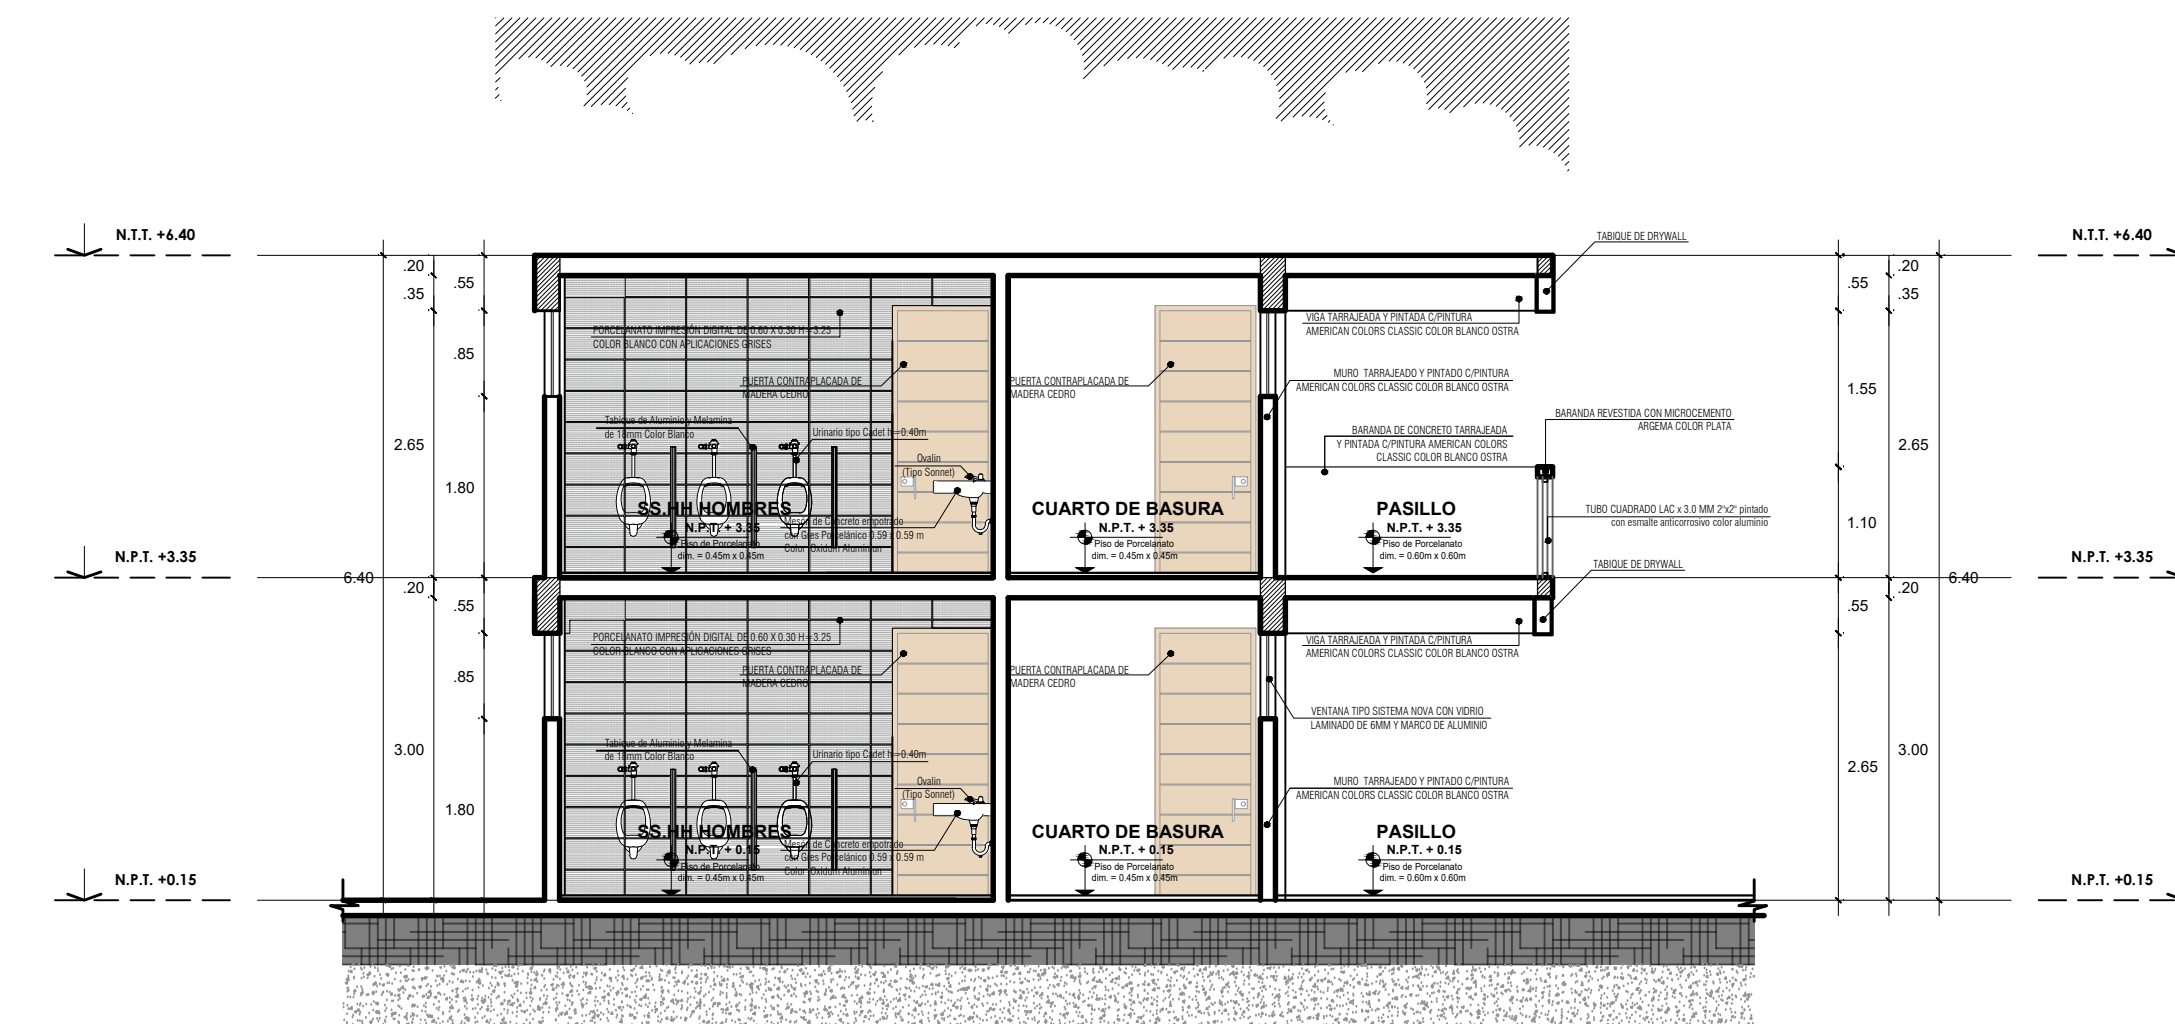


CORTE B-B' - BLOQUE 06
ESCALA 1/75

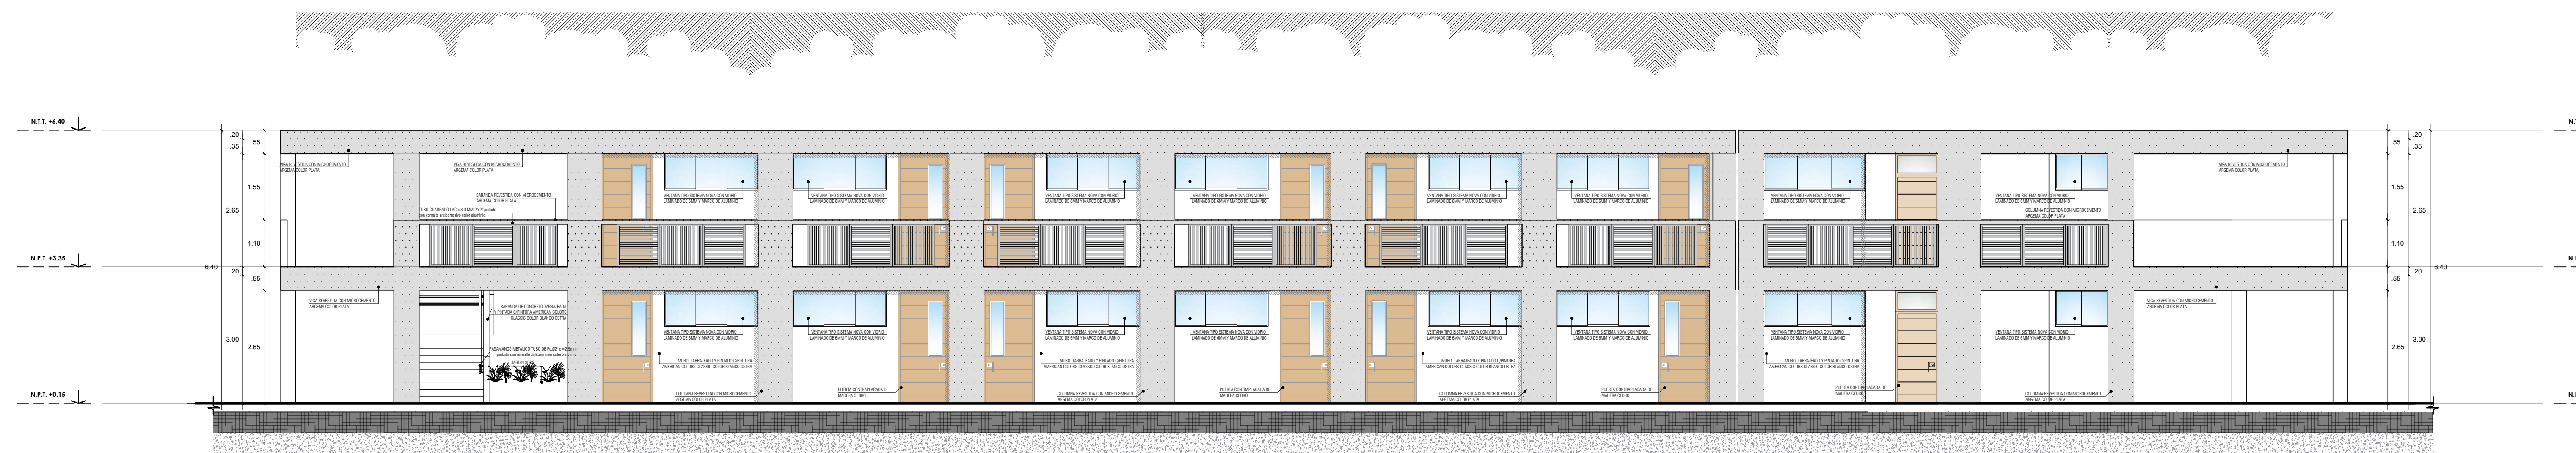

ELEVACIÓN 01 - BLOQUE 06
ESCALA 1/75




ELEVACIÓN 02 - BLOQUE 06
ESCALA 1/75

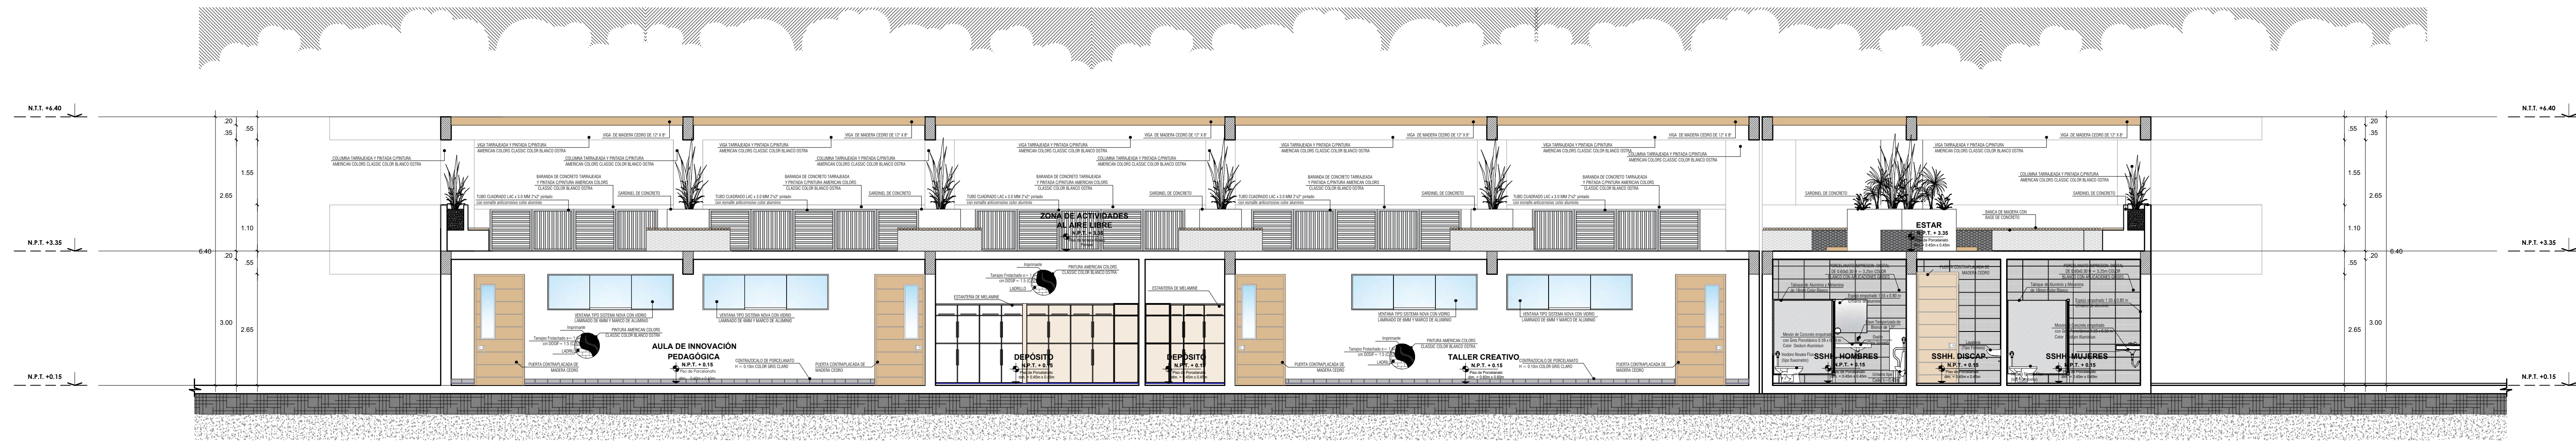


CORTE A-A' - BLOQUE 07

ESCALA 1/75

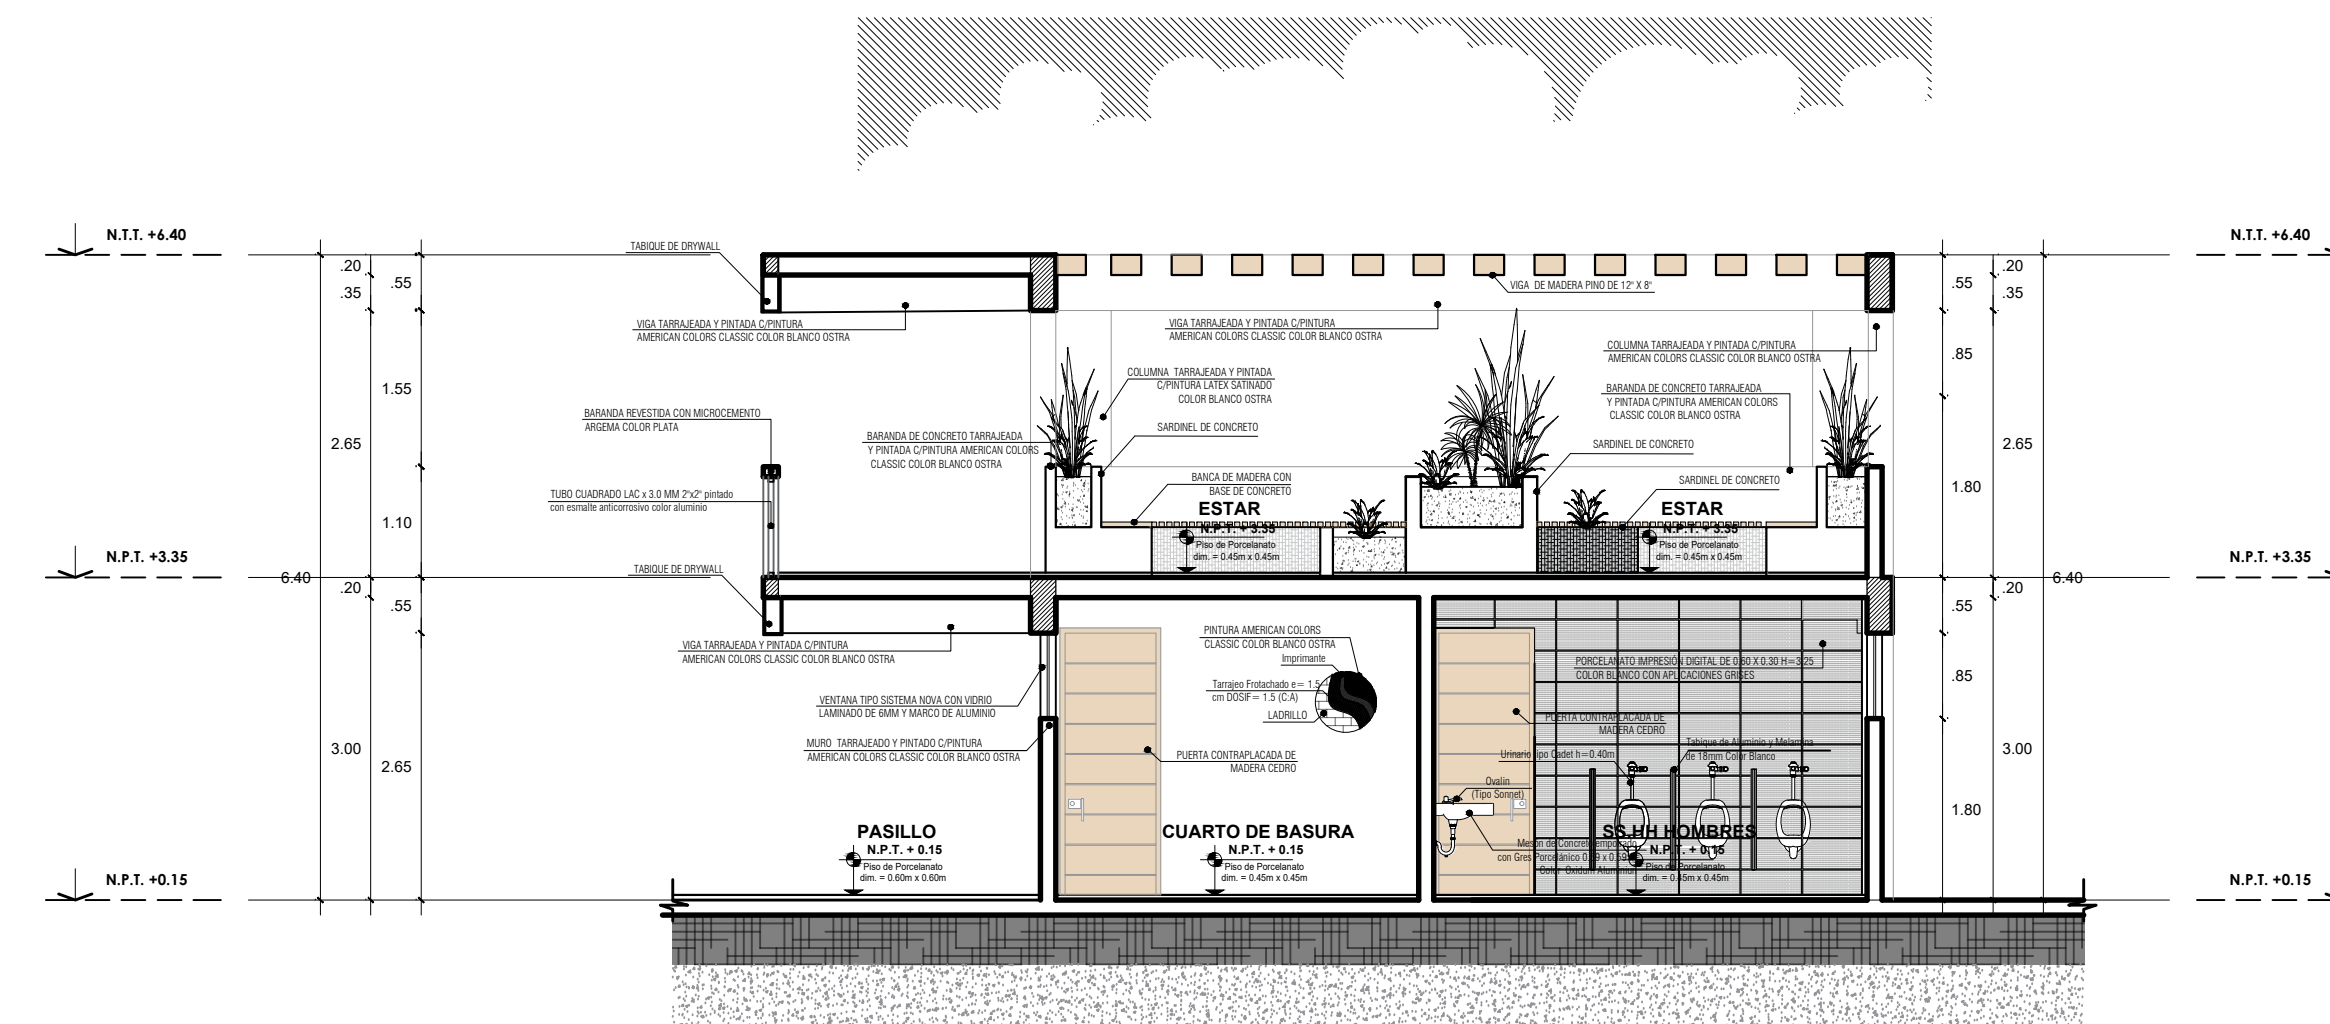


CORTE B-B' - BLOQUE 07

ESCALA 1/75

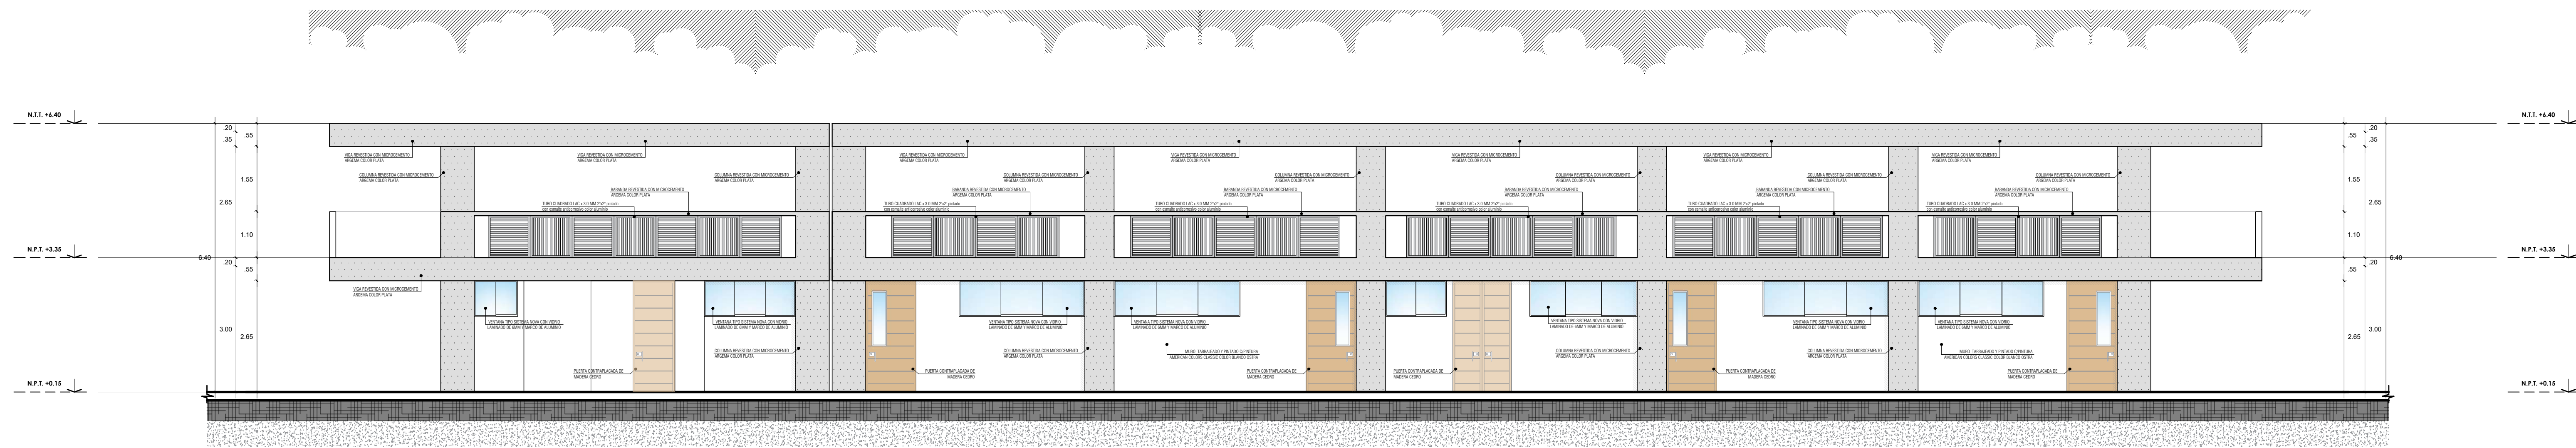


ELEVACION 01 - BLOQUE 07

ESCALA 1/75

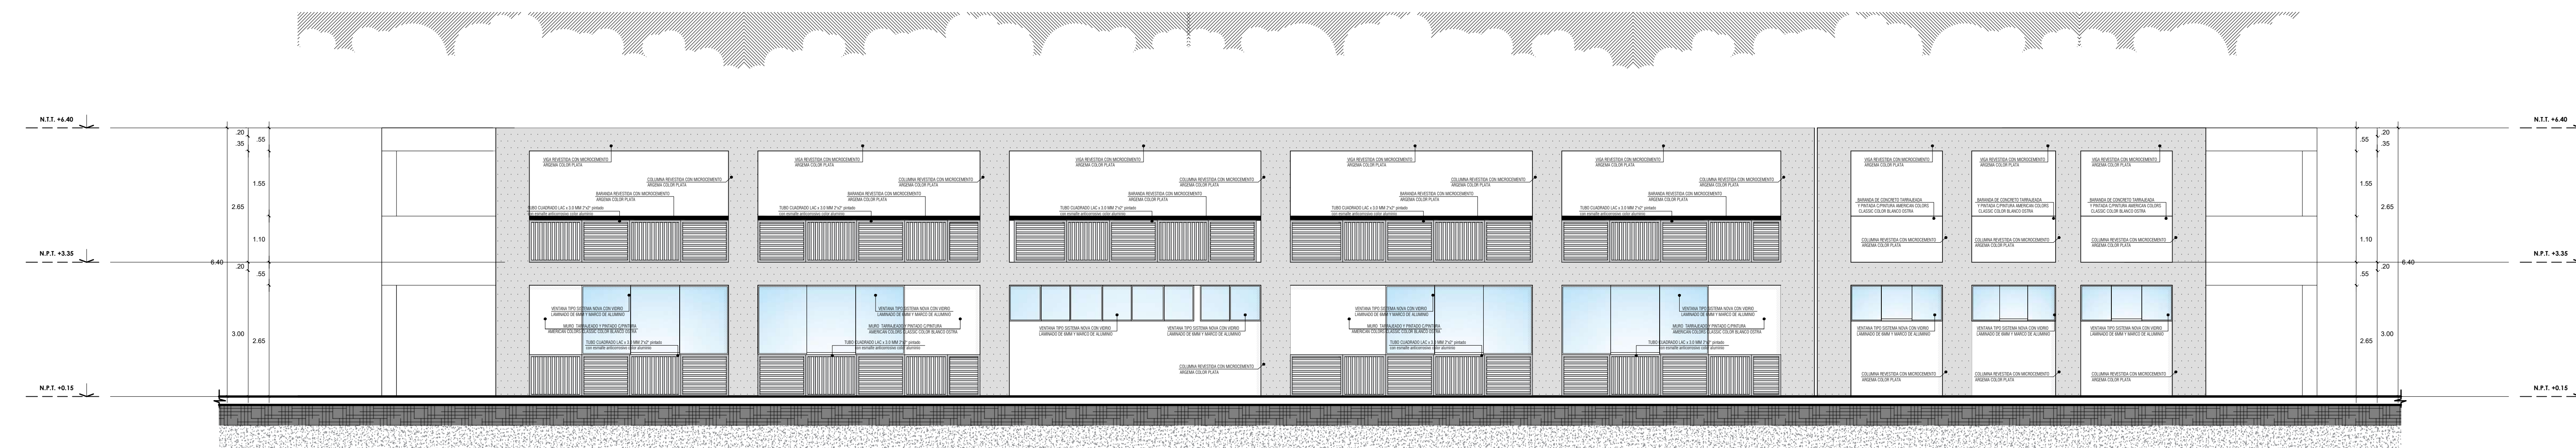


ELEVACION 02 - BLOQUE 07


ESCALA 1/75

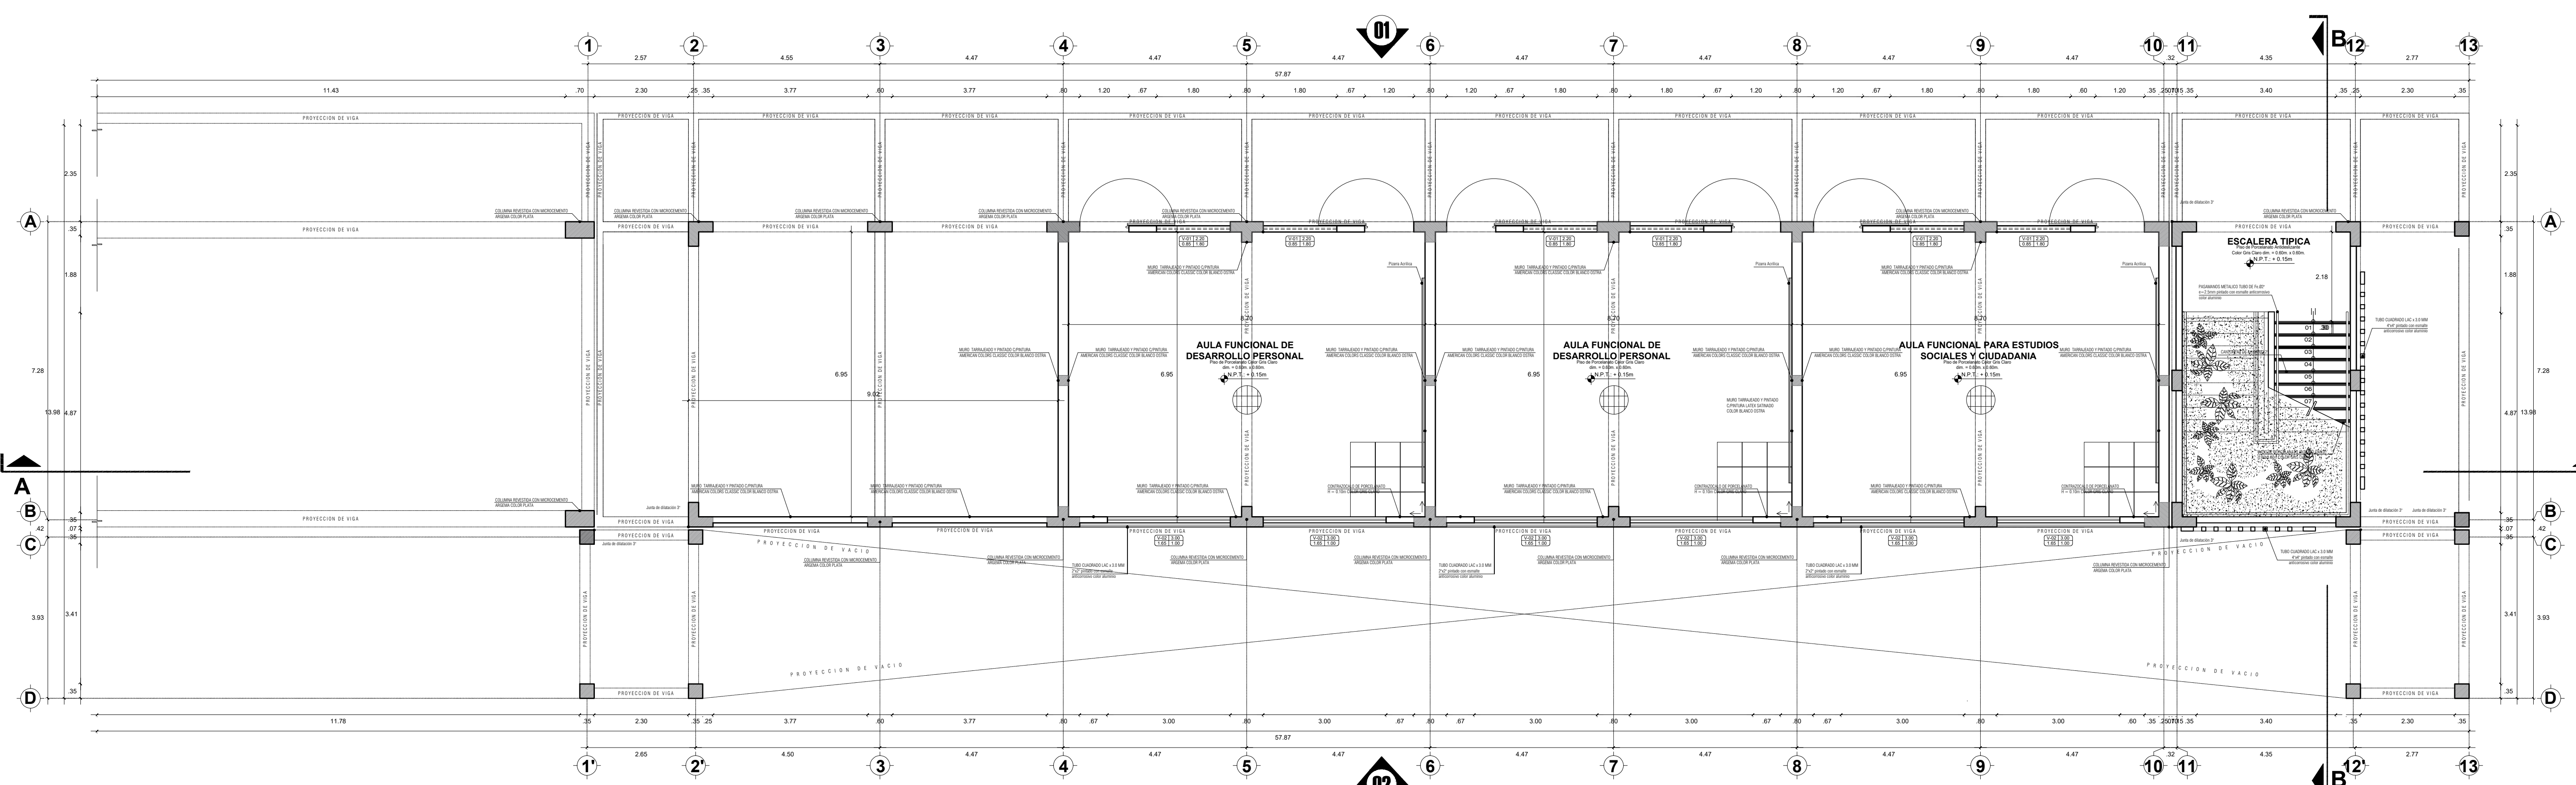


PRIMER NIVEL - BLOQUE 08
ESCALA 1/75

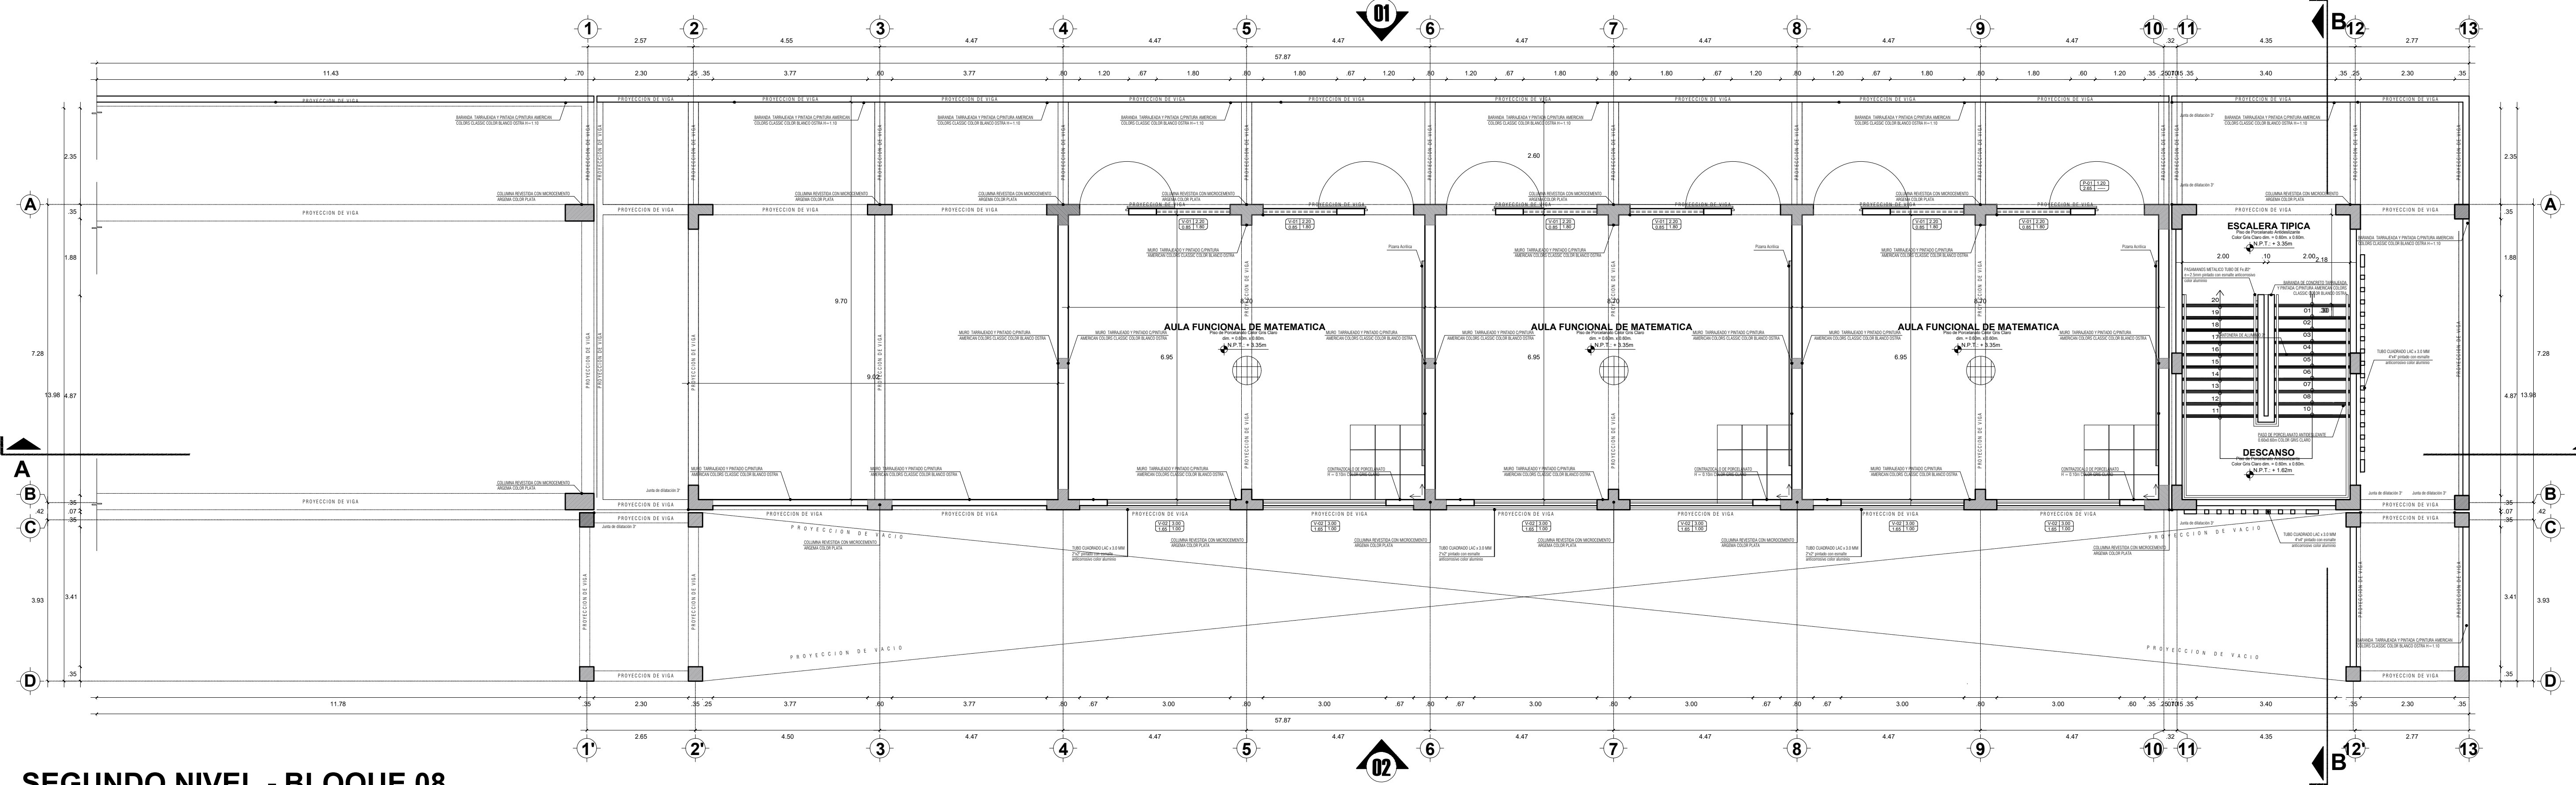

SEGUNDO NIVEL - BLOQUE 08
ESCALA 1/75

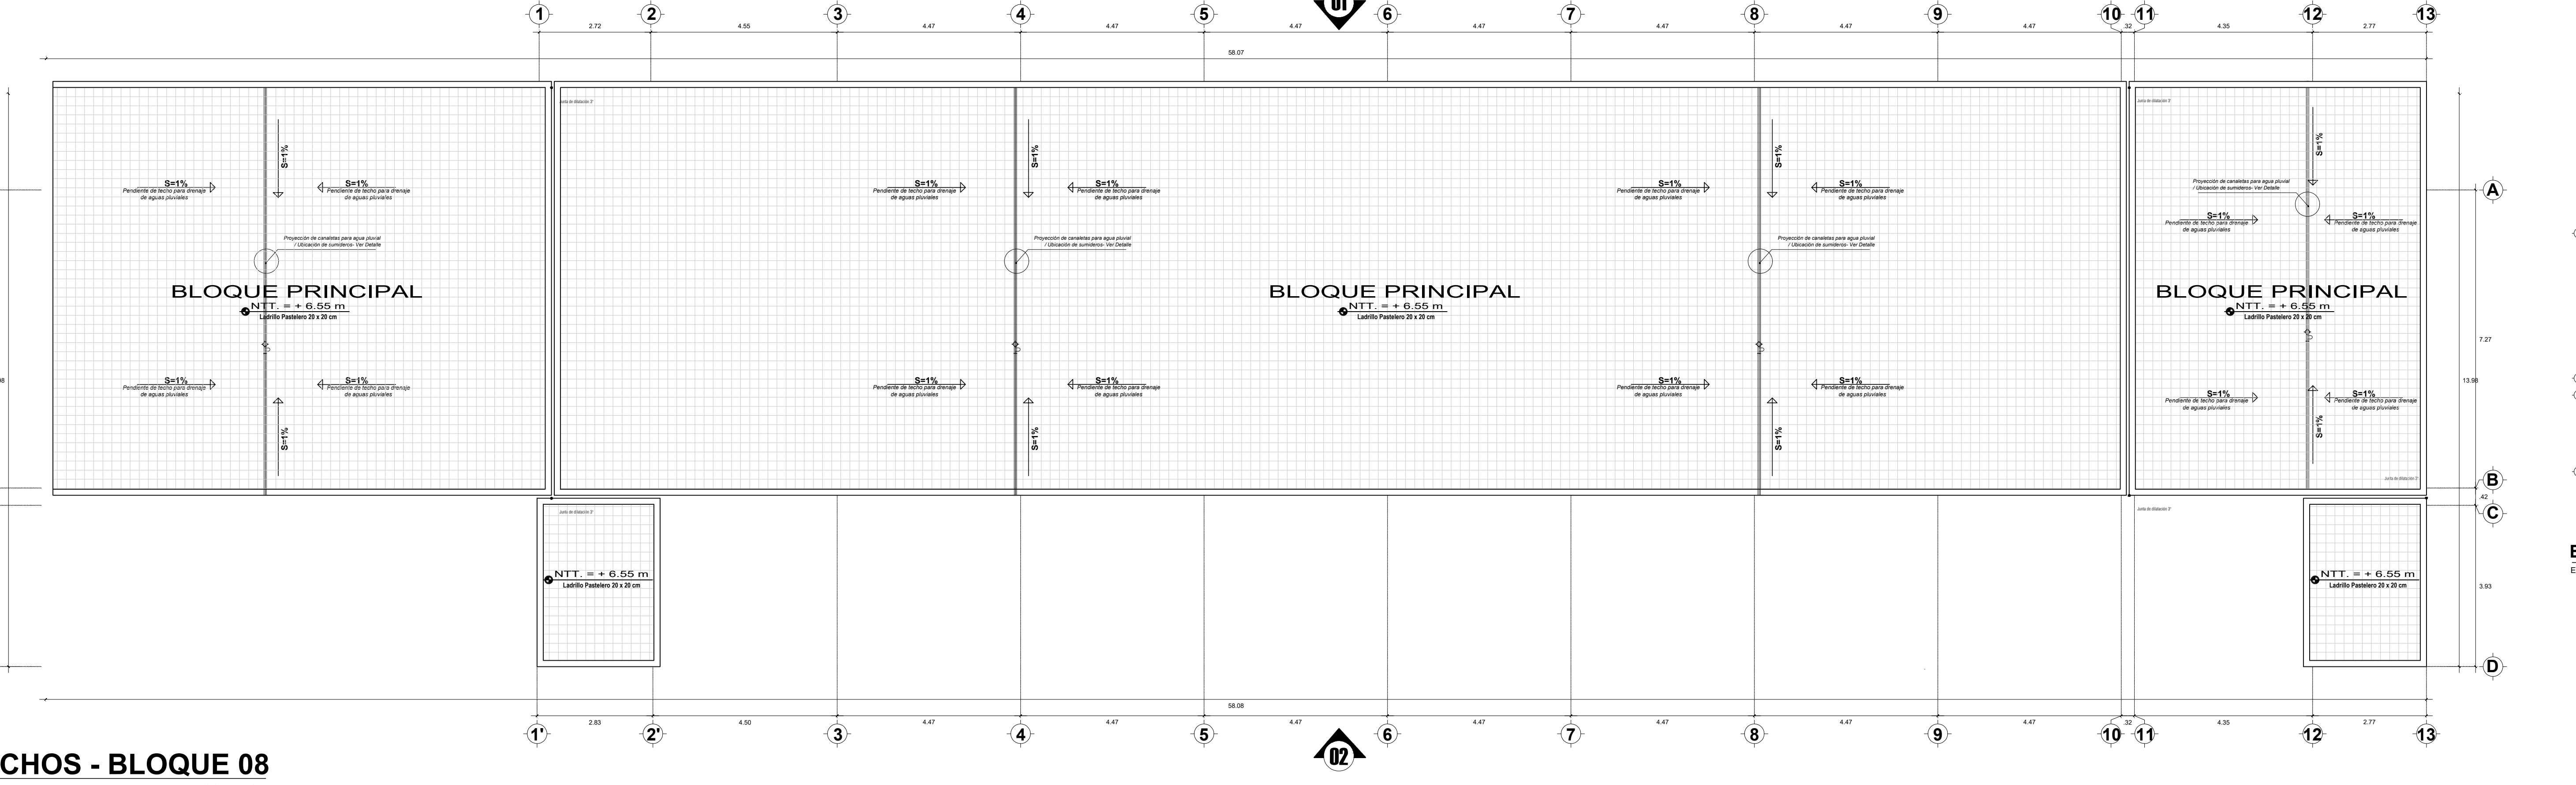

TECHOS - BLOQUE 08
ESCALA 1/75

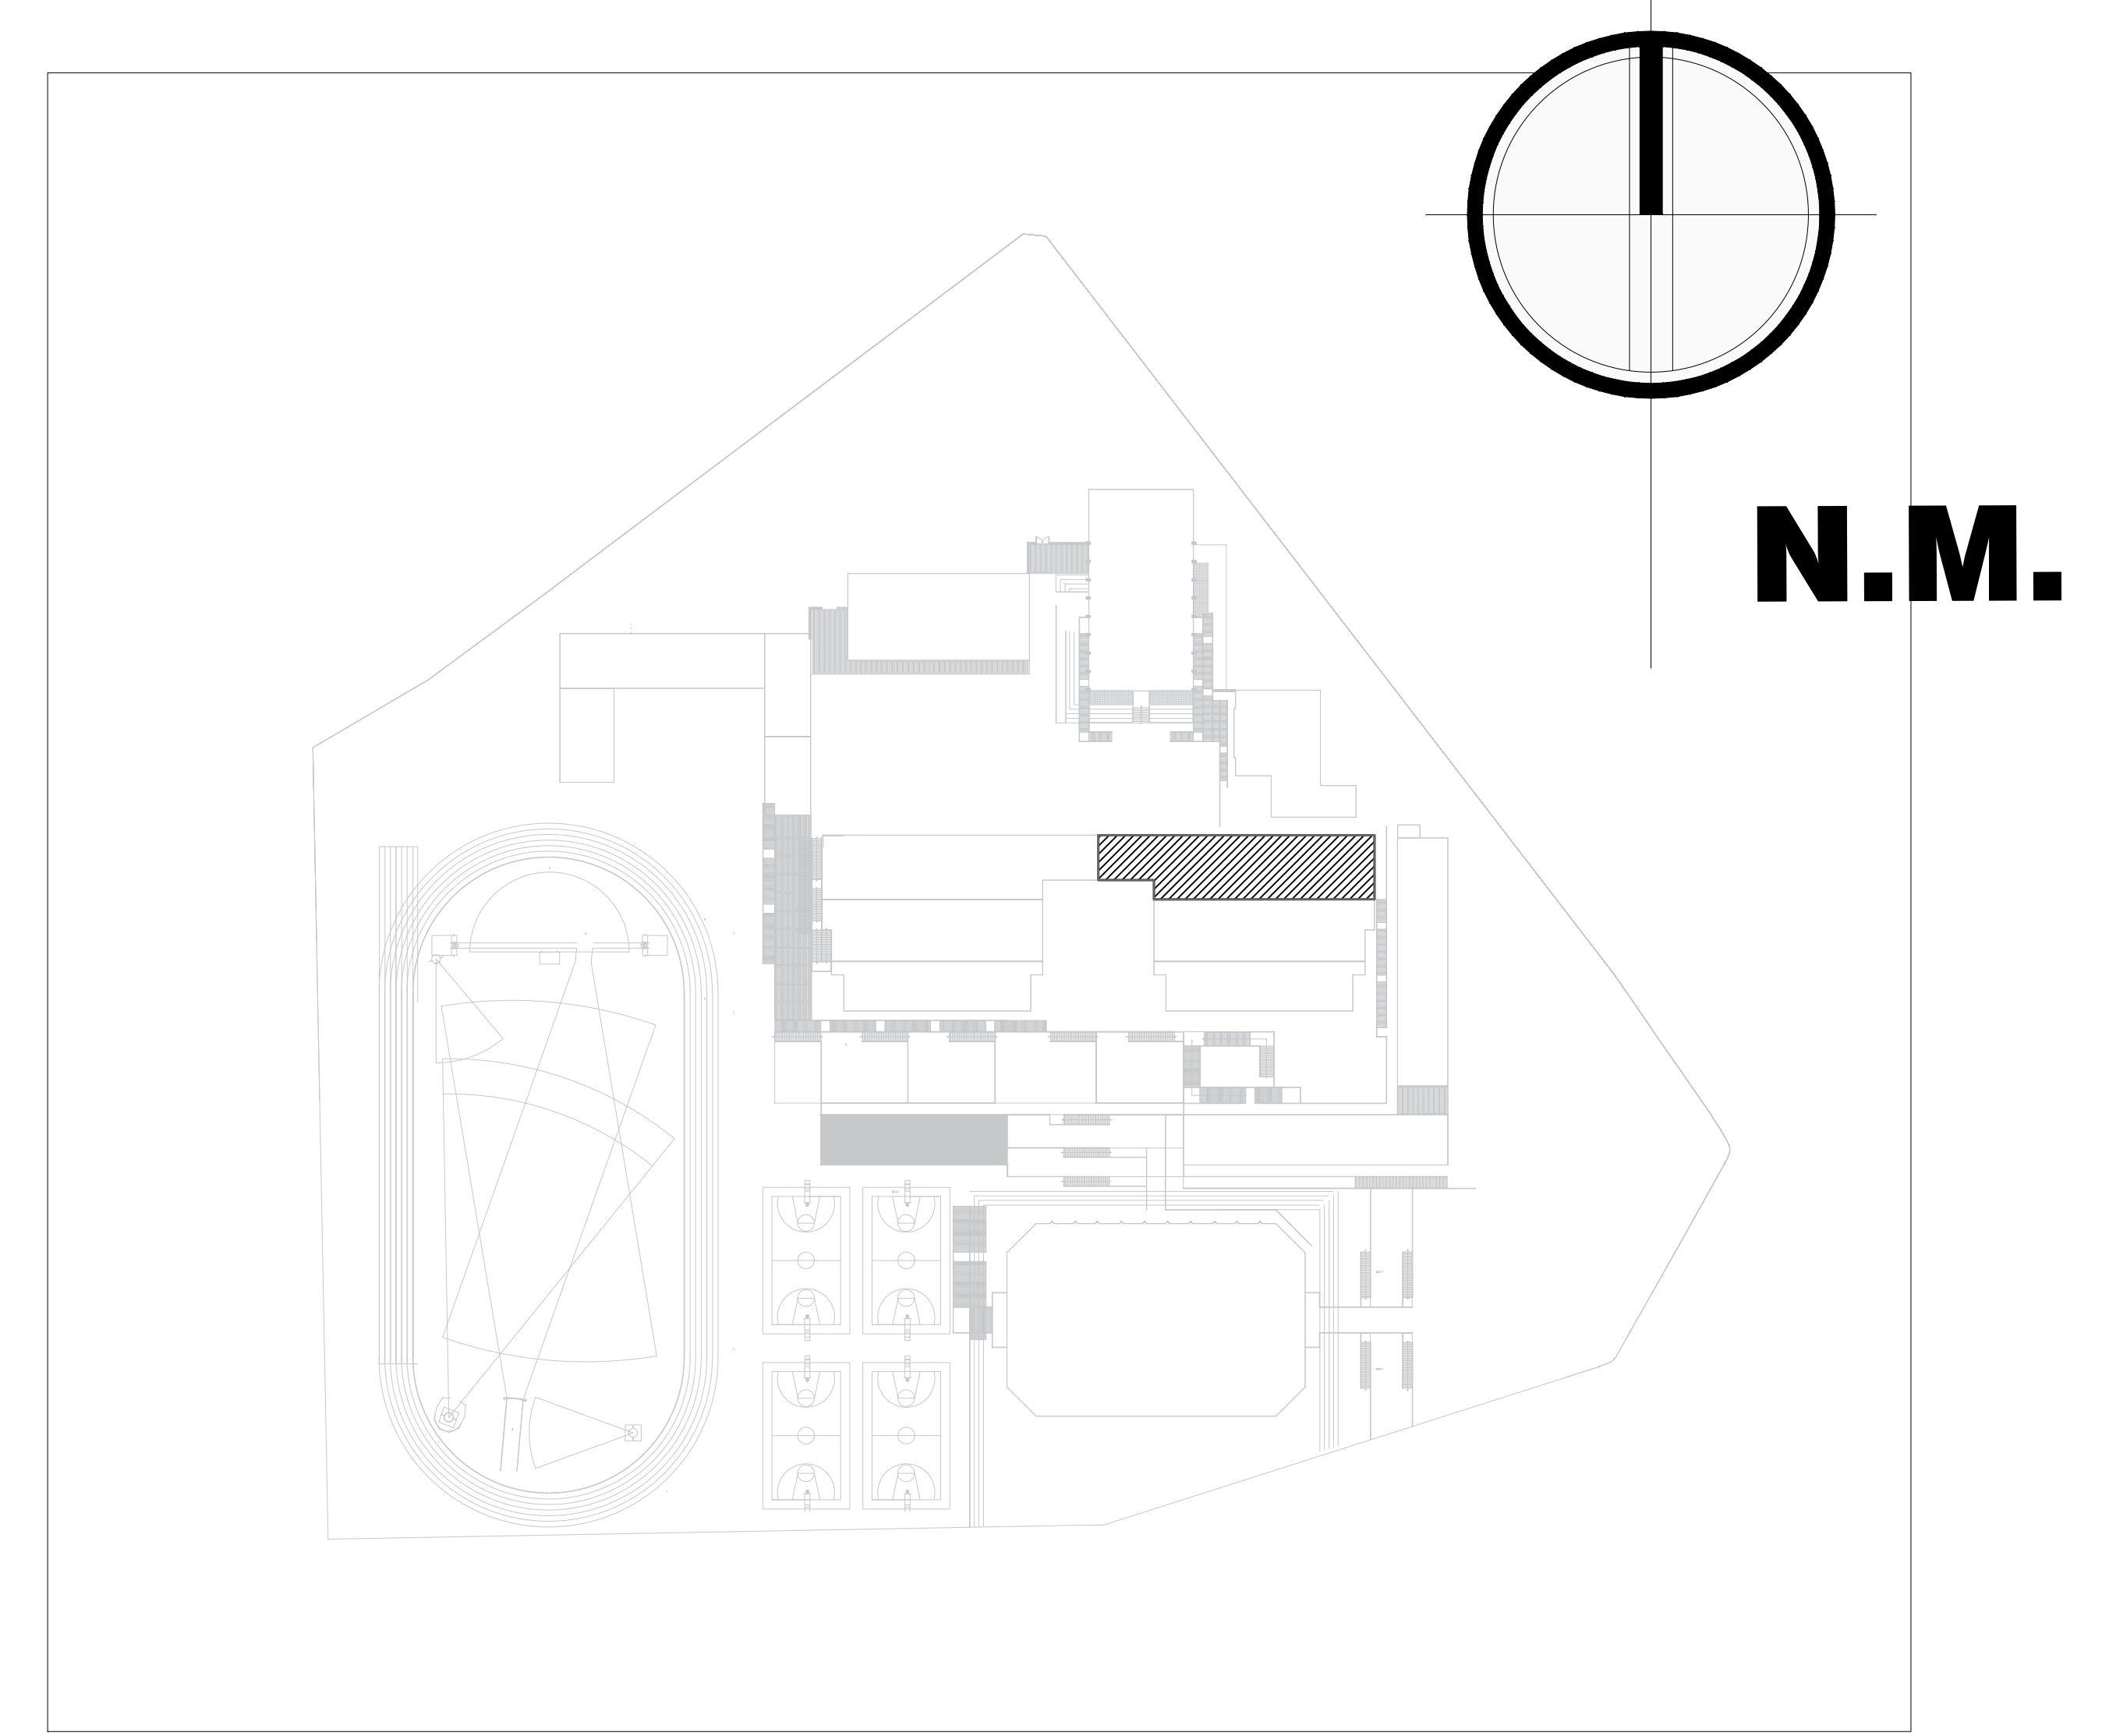


PLANO CLAVE DE BLOQUE 08


CUADRO DE VENTANAS					
CODIGO	CANTIDAD	ANCHO	ALTURA	ALFEIZER	OBSERVACIONES
V-1	12	1.80	2.20	0.85	VENTANA TIPO SISTEMA NOVA CON MARCO DE ALUMINIO, VIDRIO LAMINADO DE 6 mm
V-2	12	3.00	1.65	1.00	VENTANA TIPO SISTEMA NOVA CON MARCO DE ALUMINIO, VIDRIO LAMINADO DE 6 mm

CUADRO DE PUERTAS				
CODIGO	CANTIDAD	ANCHO	ALTURA	OBSERVACIONES
P-1	12	1.20	2.65	PUERTA CONTRALAMINADA DE MADERA CEDRO


ACABADOS	AMBIENTES			
	A. F. DE DESARROLLO PERSONAL SECCION "A"	A. F. DE DESARROLLO PERSONAL SECCION "B"	A. F. EST. SOCIALES CIUDADANA SECCION "A"	ESCALERA TIPICA
PRIMER PISO				
PISOS	×	×	×	×
CONTRAZOCALOS	×	×	×	×
MUROS	×	×	×	×
SEGUNDO PISO				
PISOS	×	×	×	×
CONTRAZOCALOS	×	×	×	×
MUROS	×	×	×	×

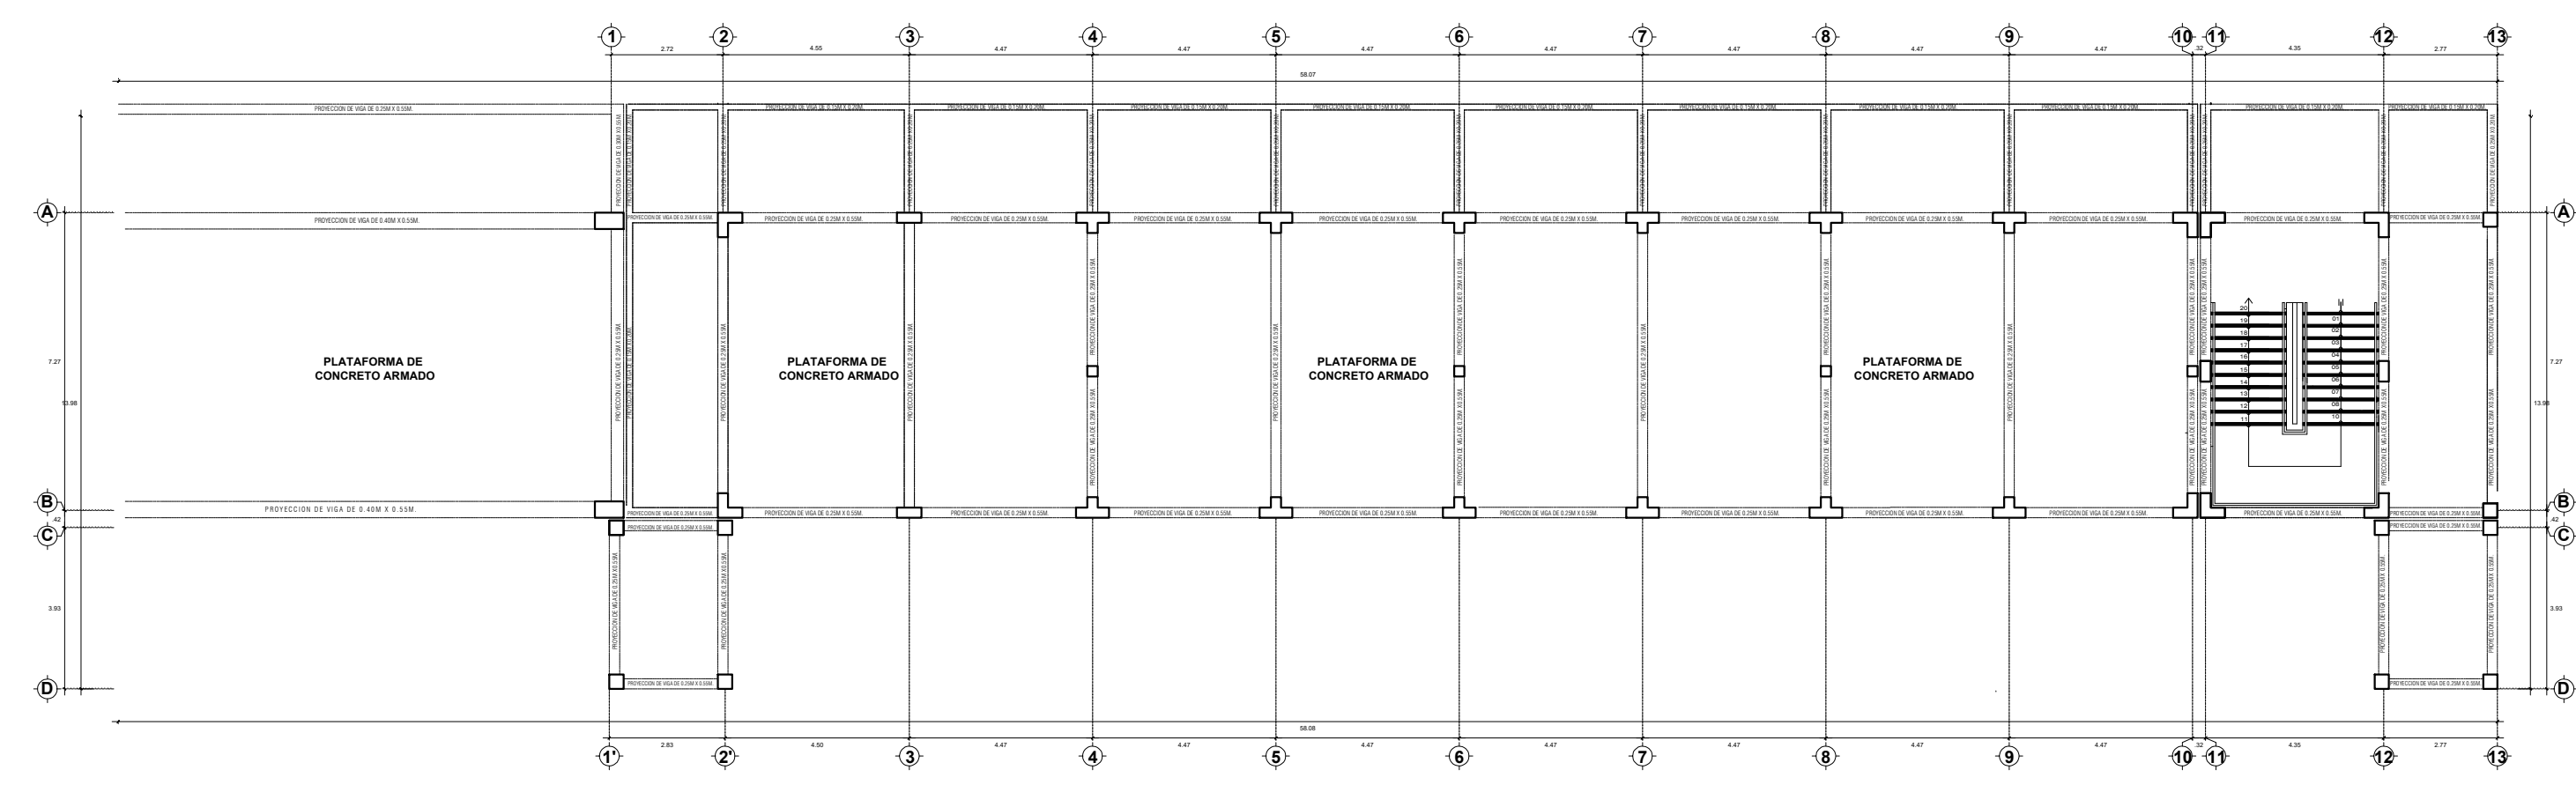

ESQUEMA DE SOPORTE ESTRUCTURAL DE PLATAFORMA - BLOQUE 08
ESCALA 1/50

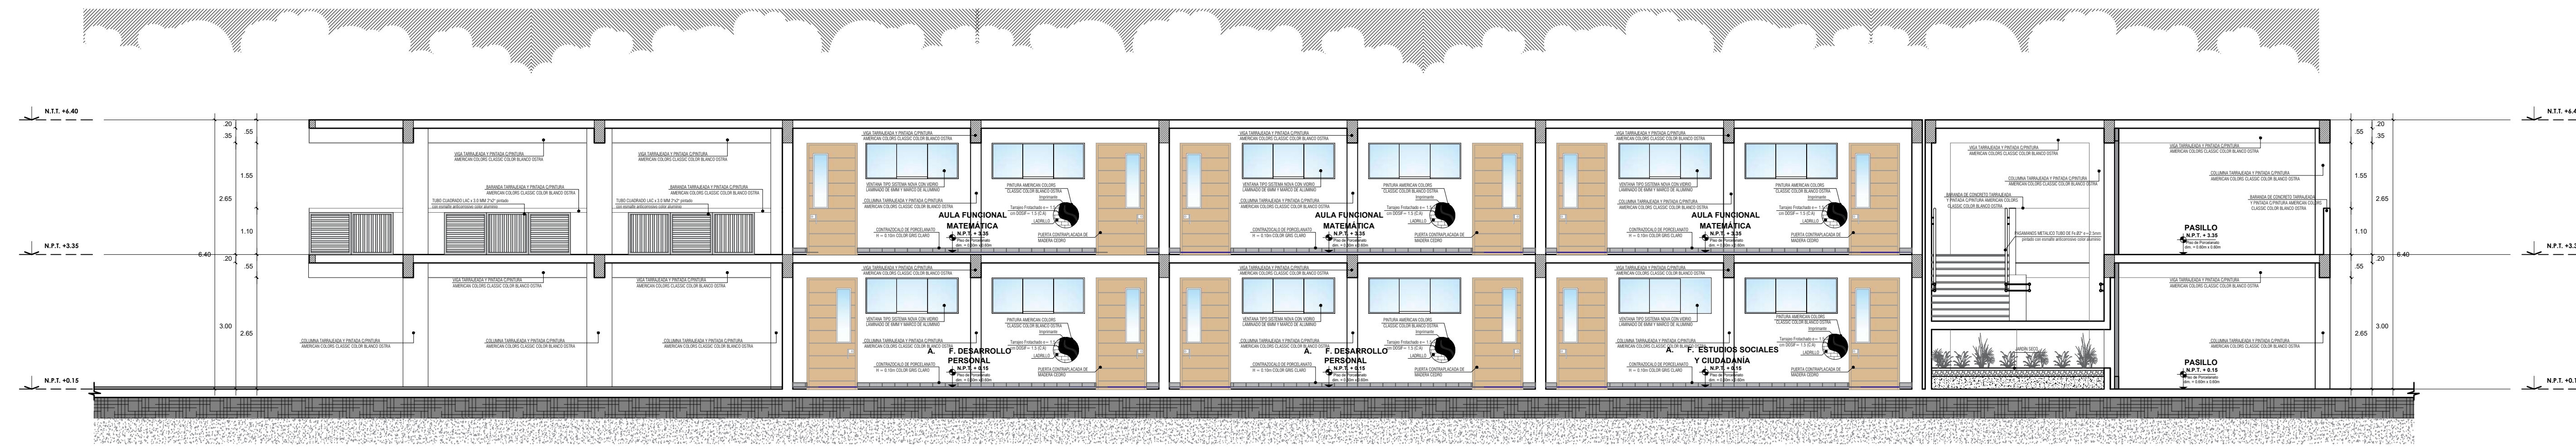


CORTE A-A' - BLOQUE 08
ESCALA 1/75

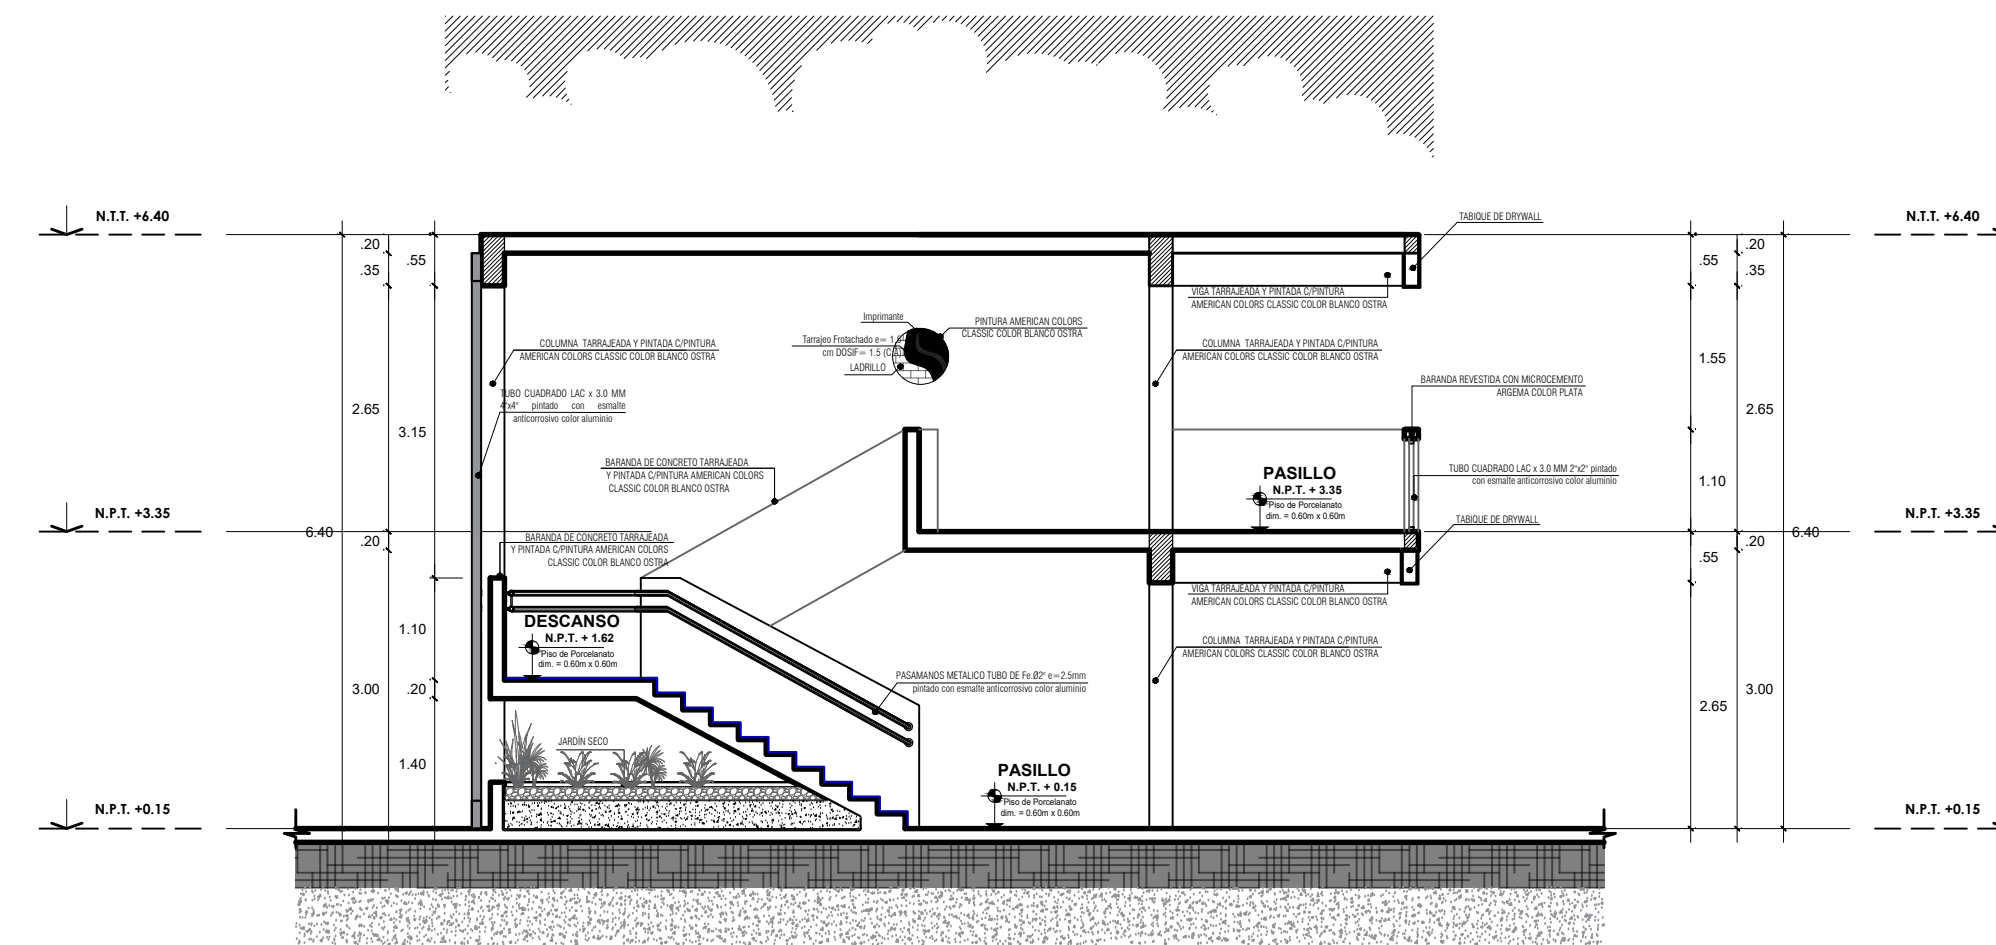

CORTE B-B' - BLOQUE 08
ESCALA 1/75



ELEVACIÓN 01 - BLOQUE 08
ESCALA 1/75

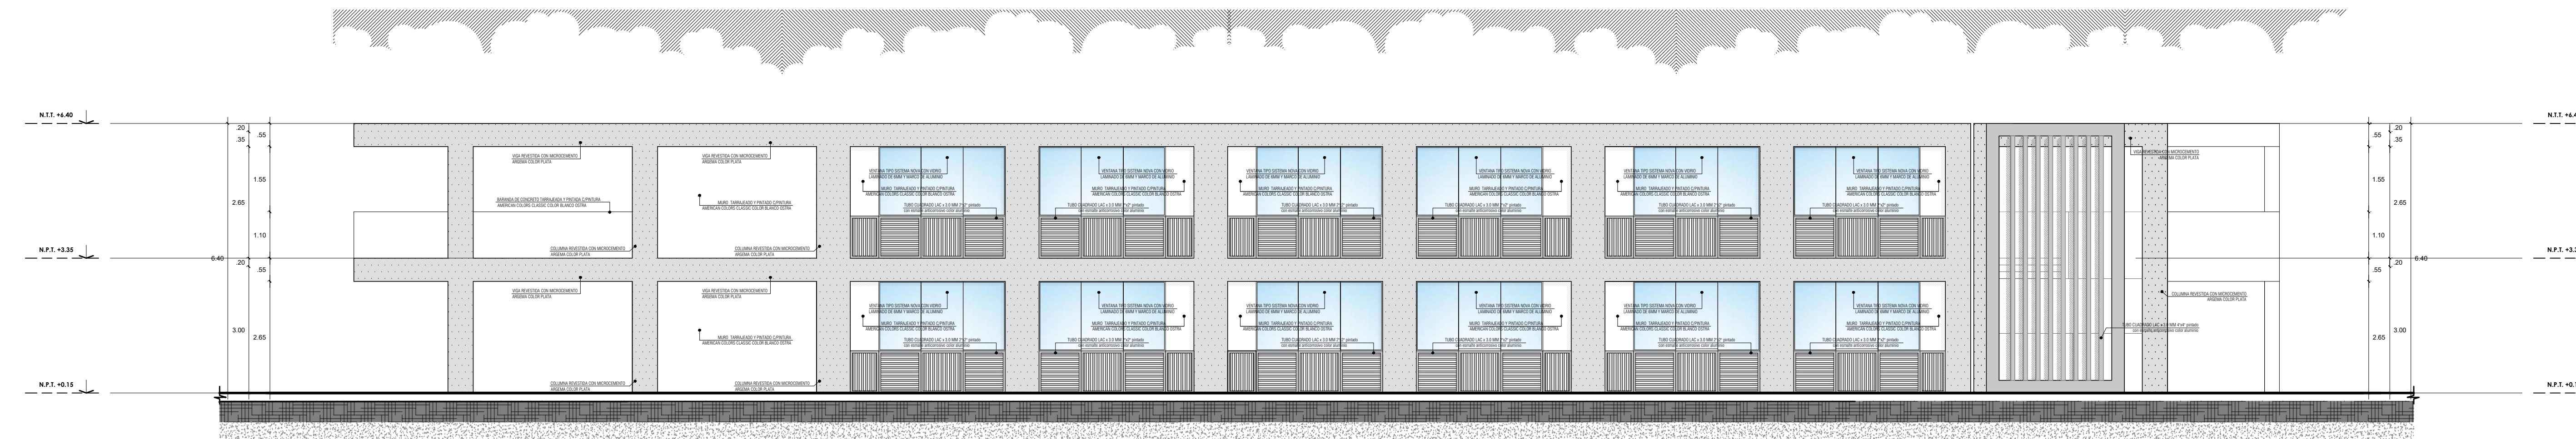

ELEVACIÓN 02 - BLOQUE 08
ESCALA 1/75