


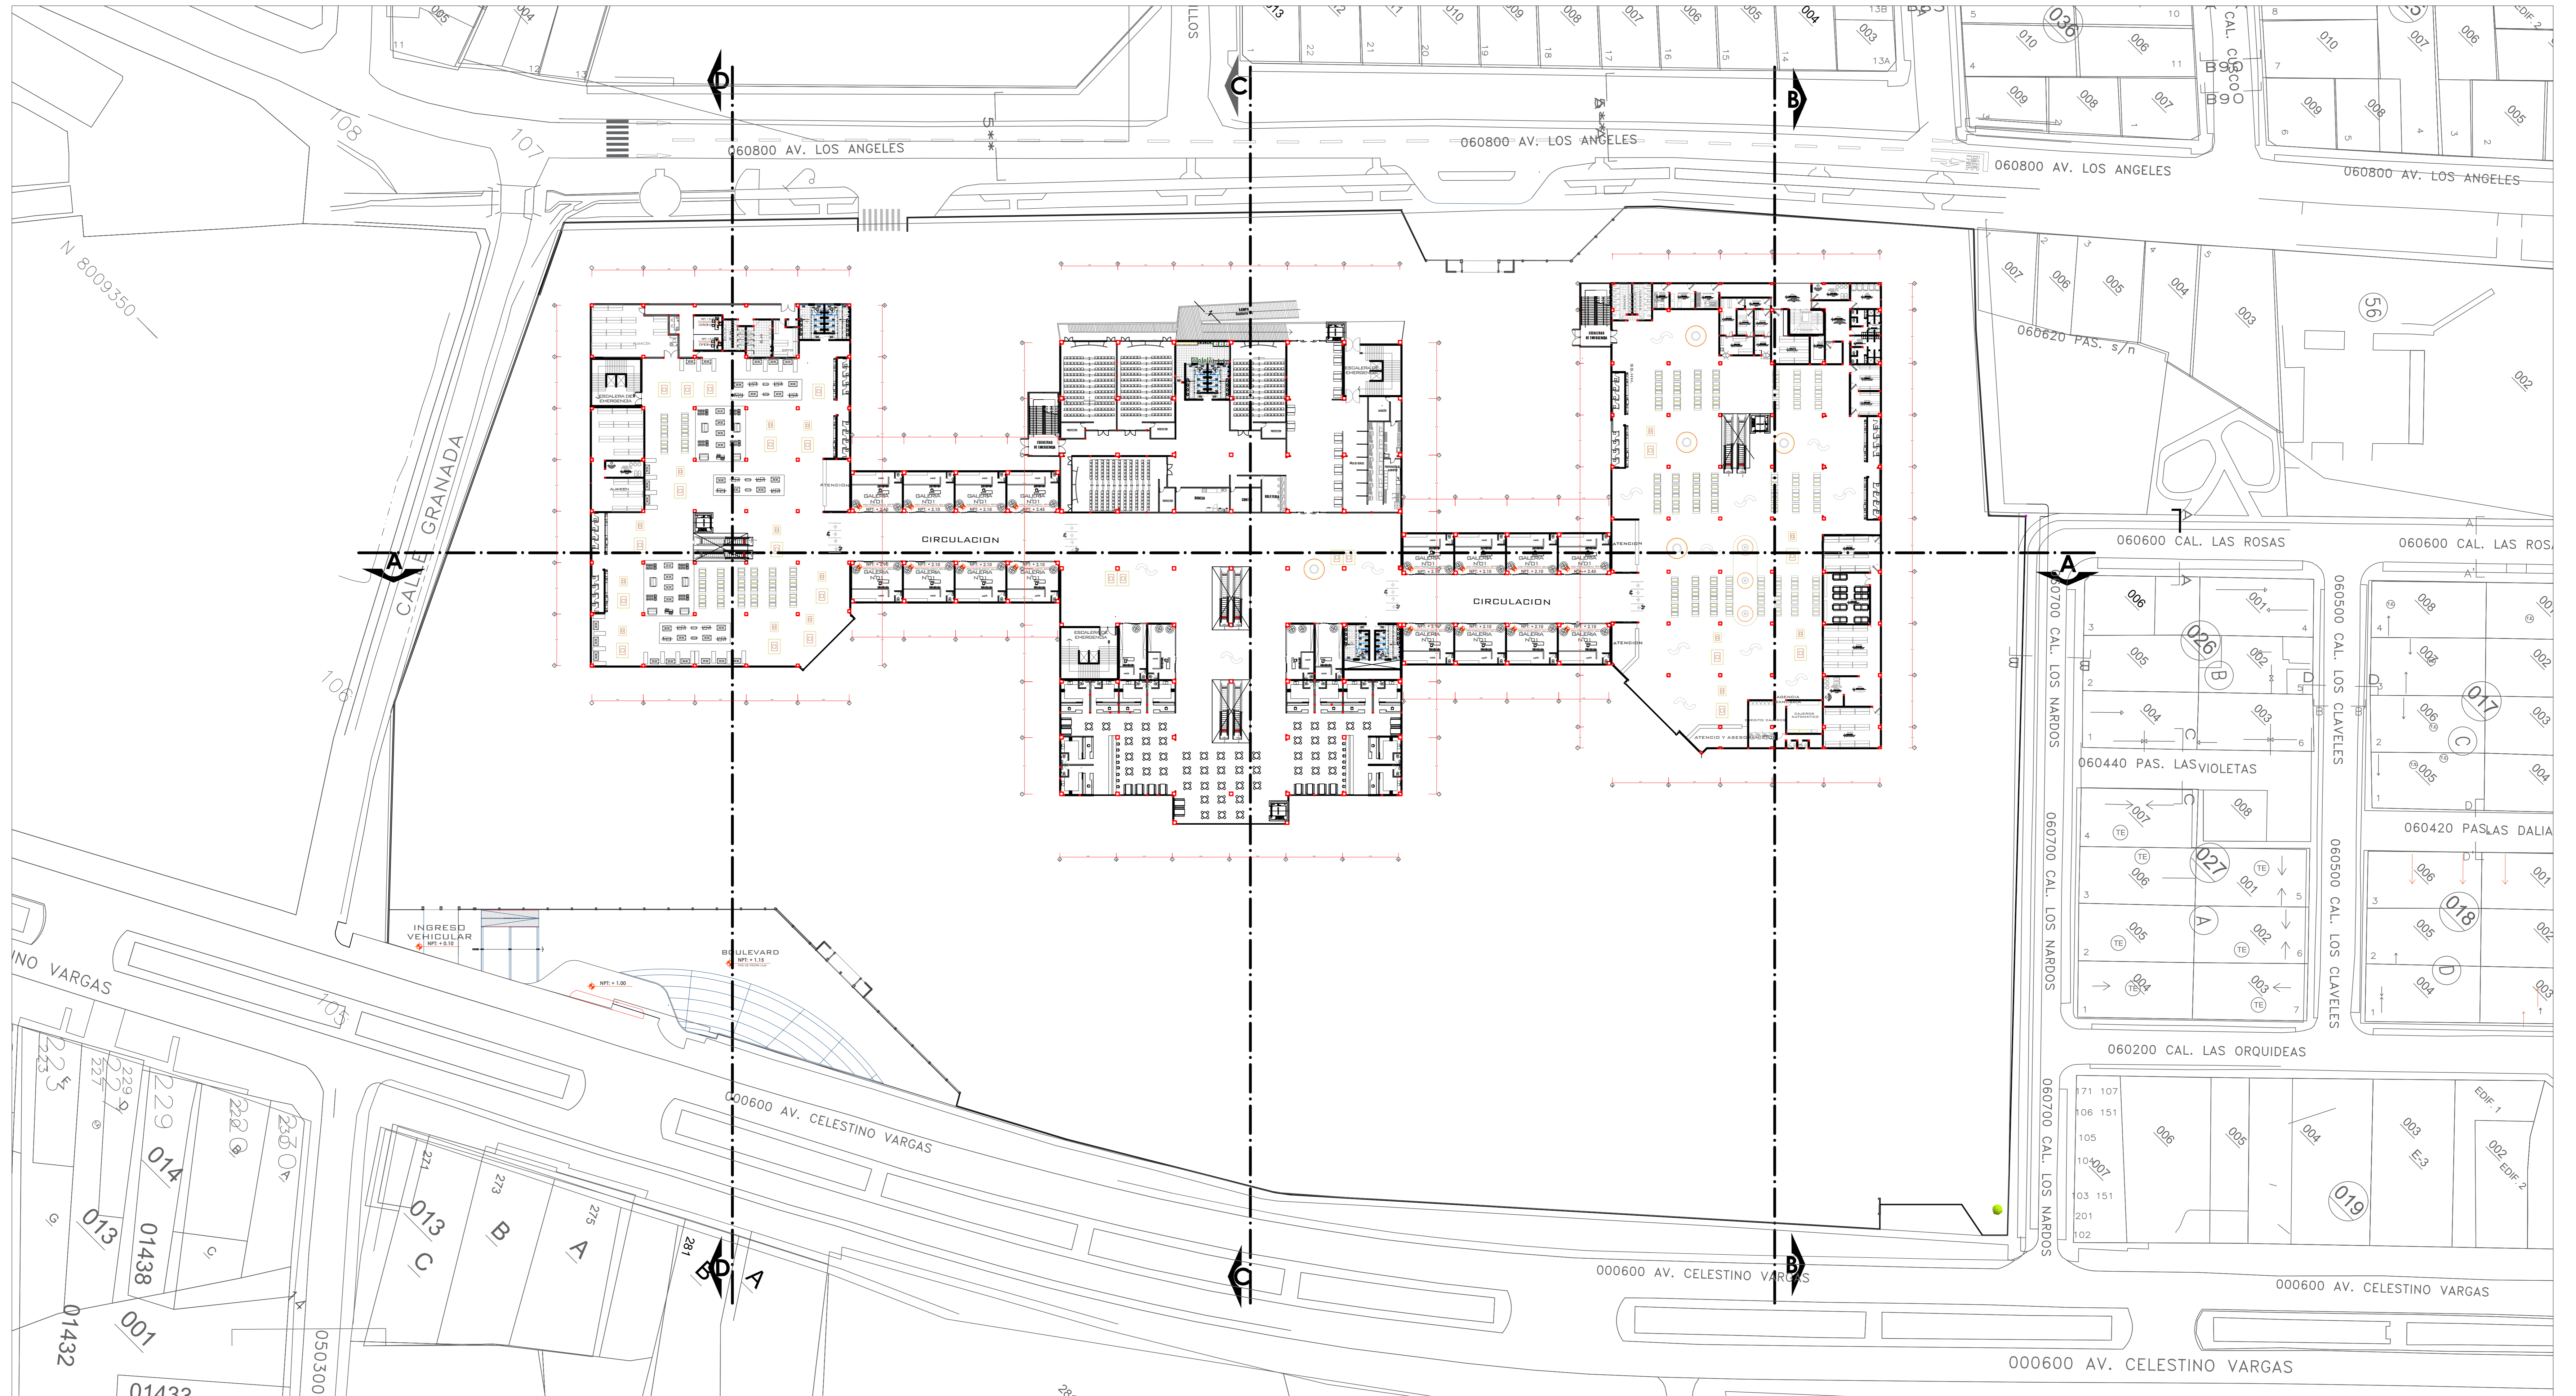

PRIMER NIVEL

escala 1:200



	UNIVERSIDAD PRIVADA DE TACNA	
	FACULTAD DE ARQUITECTURA Y URBANISMO	
	VIII TALLER TUTORIAL DE TESIS	
	PLANO DE DISTRIBUCION - PRIMER NIVEL	
PROYECTO:	USUARIO:	PROFESOR:
PROYECTO: USUARIO ARCHITECTONICO DE UN CENTRO COMERCIAL TIPO MALL EN POULCAP QUE EMPAREJE EL DESARROLLO DE TACNA 2020	USUARIO: INGENIERIA DE ARQUITECTURA Y URBANISMO	PROFESOR: BACH. ARQ. BETZAIDA ATENAS AGUILAR BAUTISTA
FECHA:	PROYECTO:	PROFESOR:
FECHA: 1/2020	PROYECTO: 2020	PROFESOR: 2020



ANTEPROYECTO

CENTRO COMERCIAL


PROPUESTA : PLANO DE TRAZADOS
CENTRO COMERCIAL
Esc. 1/200

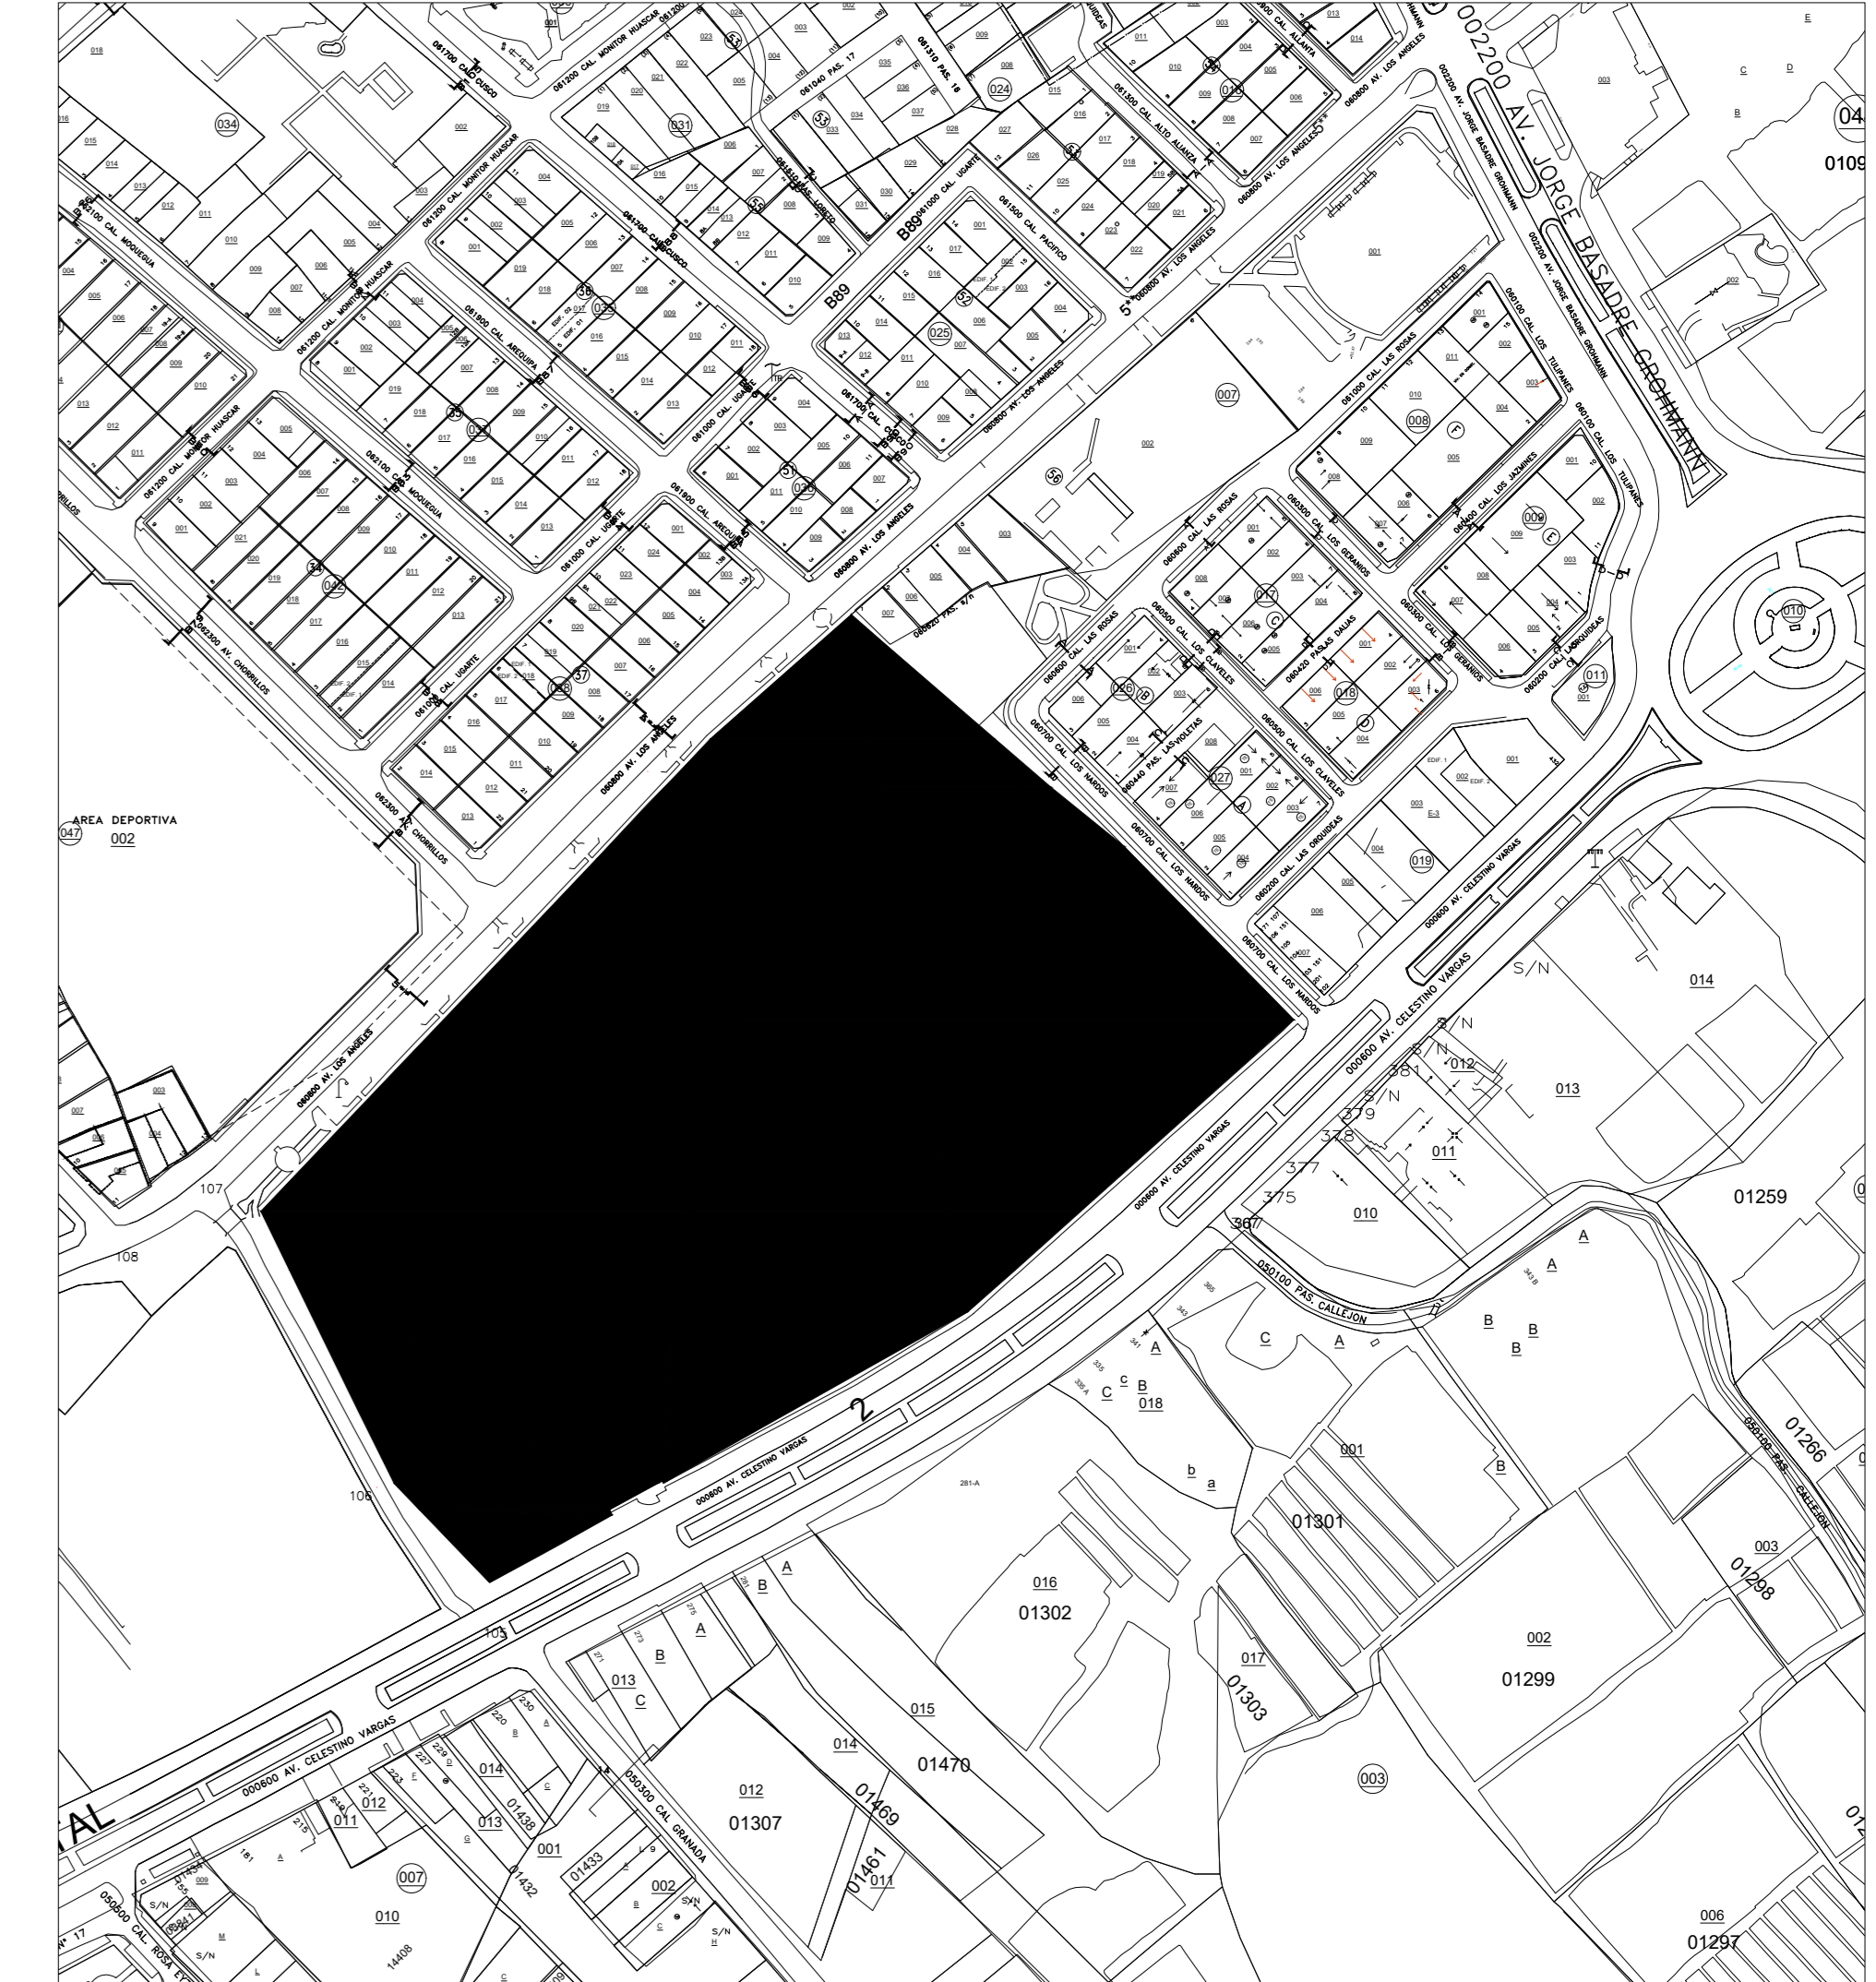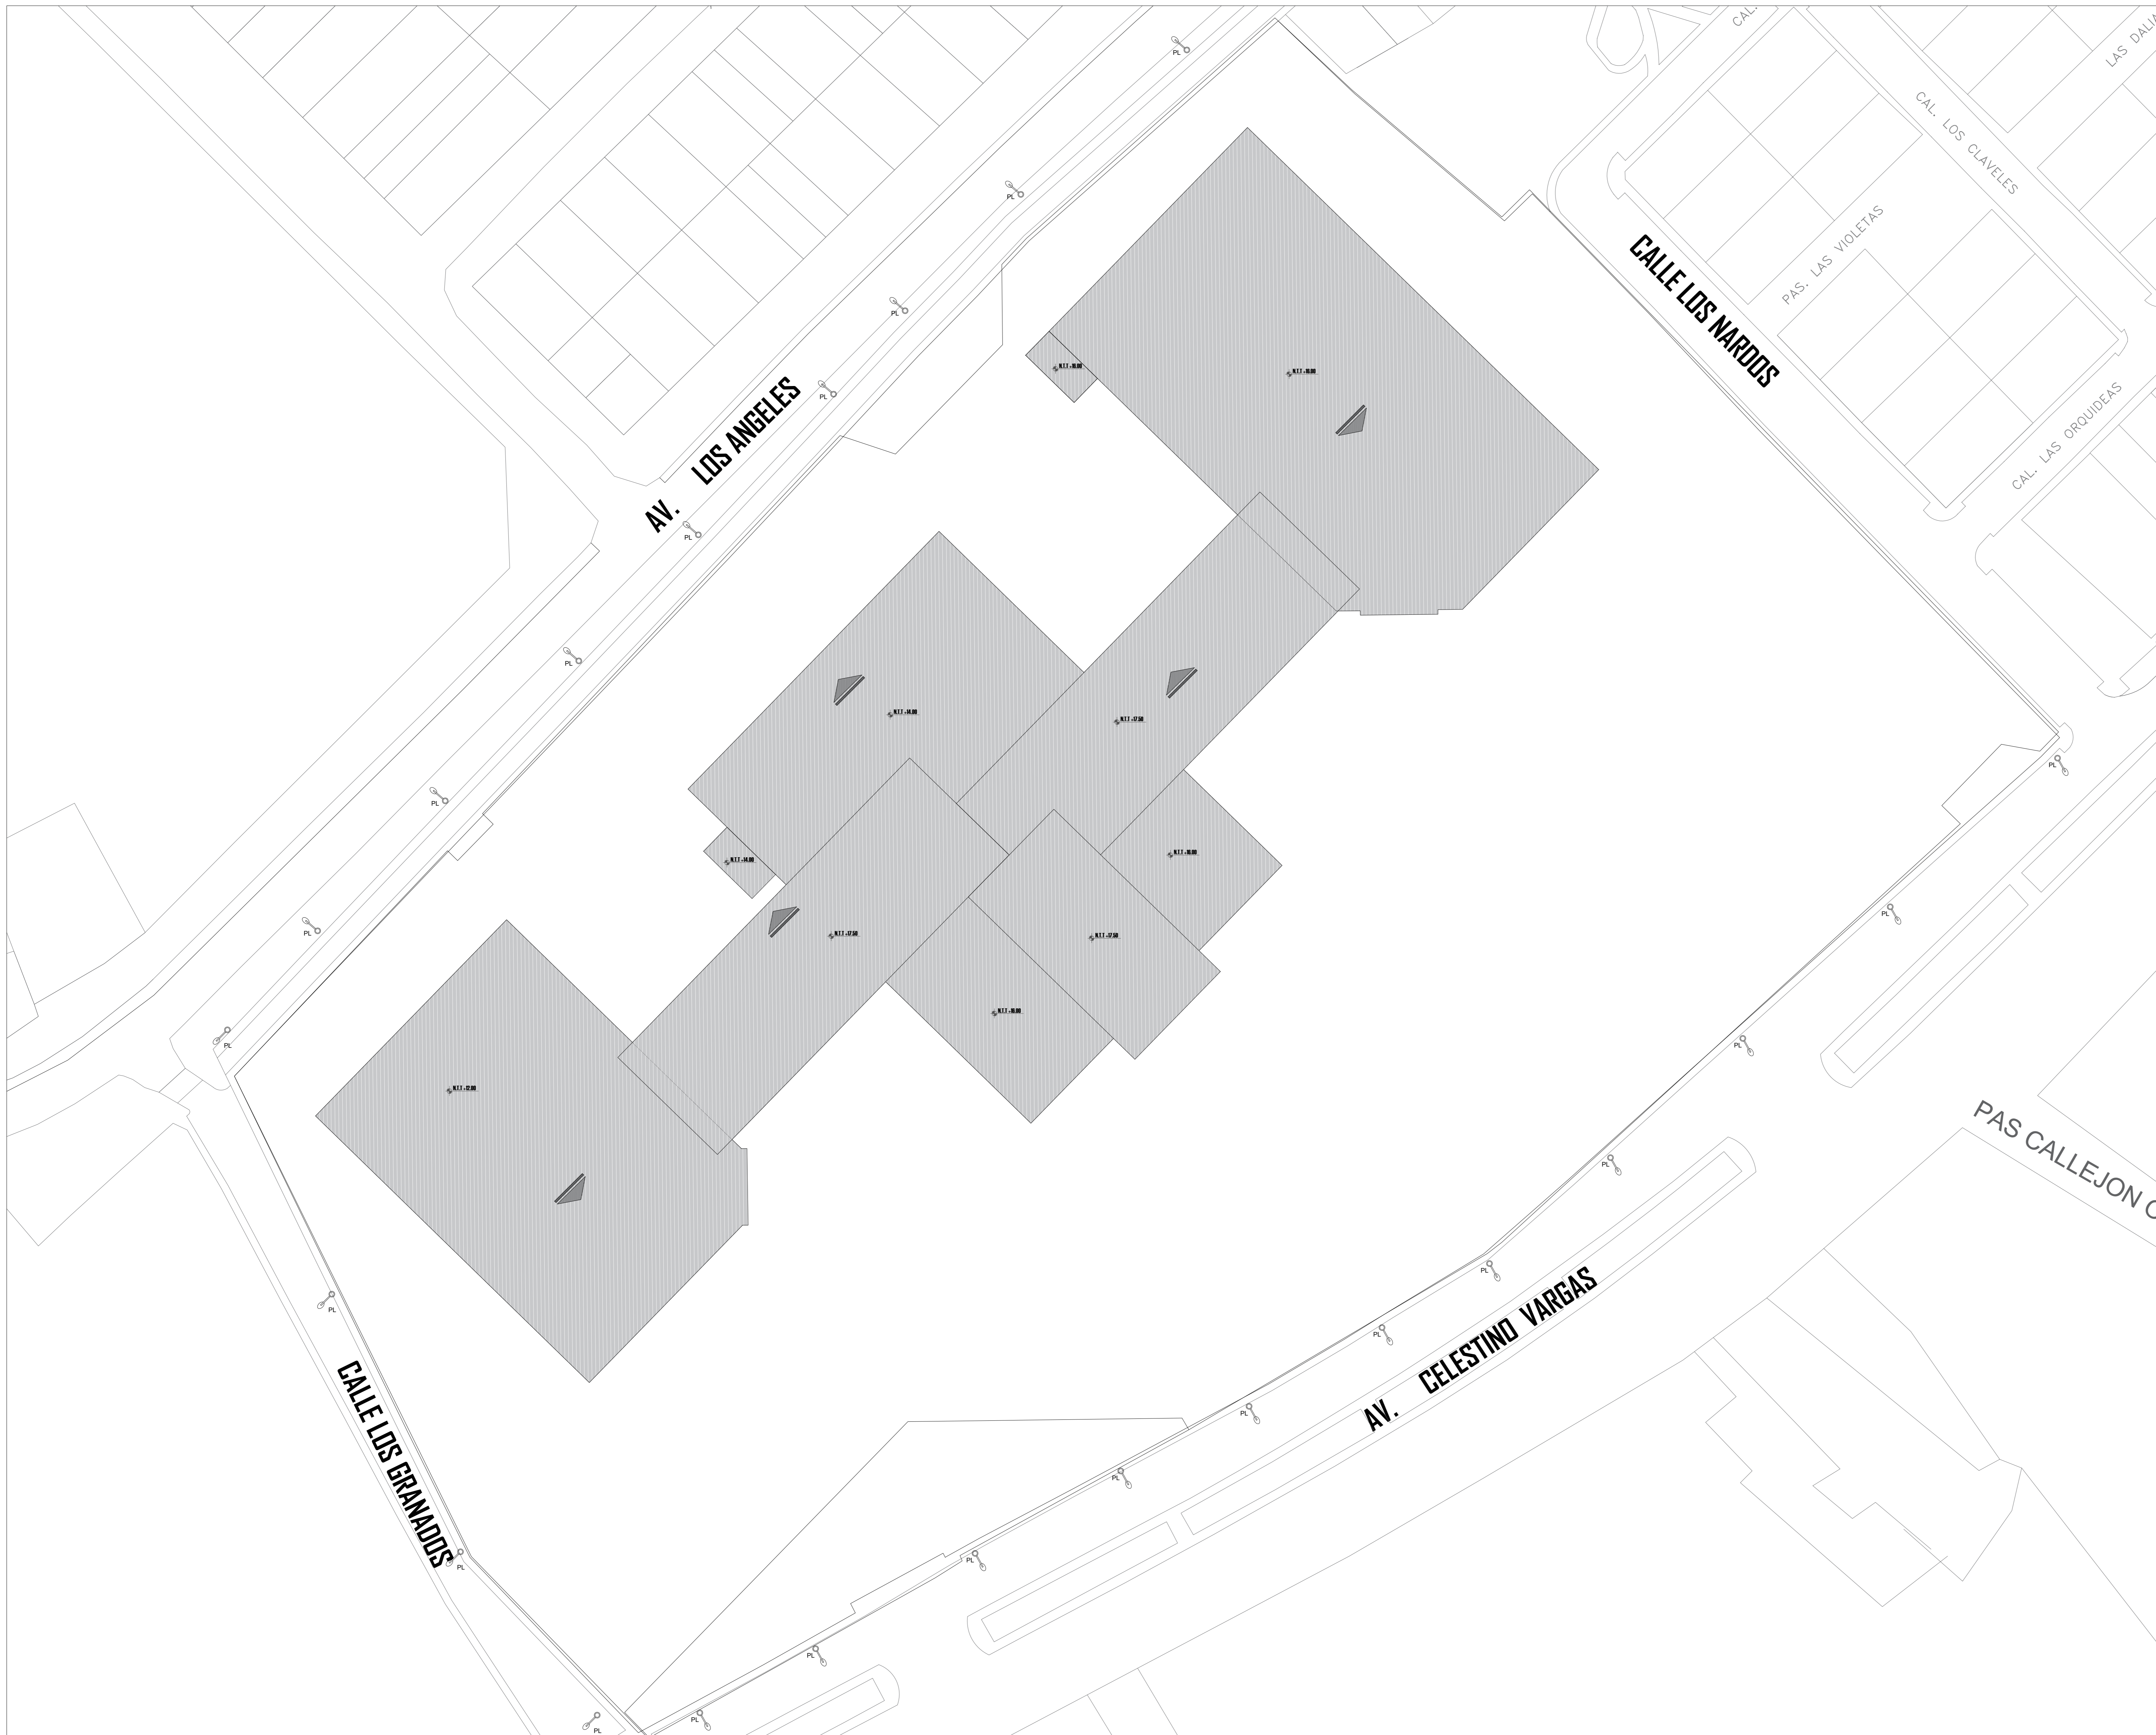

PLANO DE LOCALICACION


Esc. 1/ 1000

	FACULTAD DE ARQUITECTURA Y URBANISMO	
	PROYECTO: DISEÑO ARQUITECTÓNICO DE UN CENTRO COMERCIAL TIPO HALL EN LOCALIDAD QUE CUMPLE EL DESARROLLO DE TERCER GRADO	
	VIII TALLER TUTORIAL DE TESIS	
	PLANO DE TRAZADOS	
MADE: ARQ. JANETH NOME CRUZ CHRE	MADE: BACH. ARQ. BETZADA ATENAS AGUILAR BAUTISTA	
ESCALA: 1:200	FECHA: AGOSTO 2020	

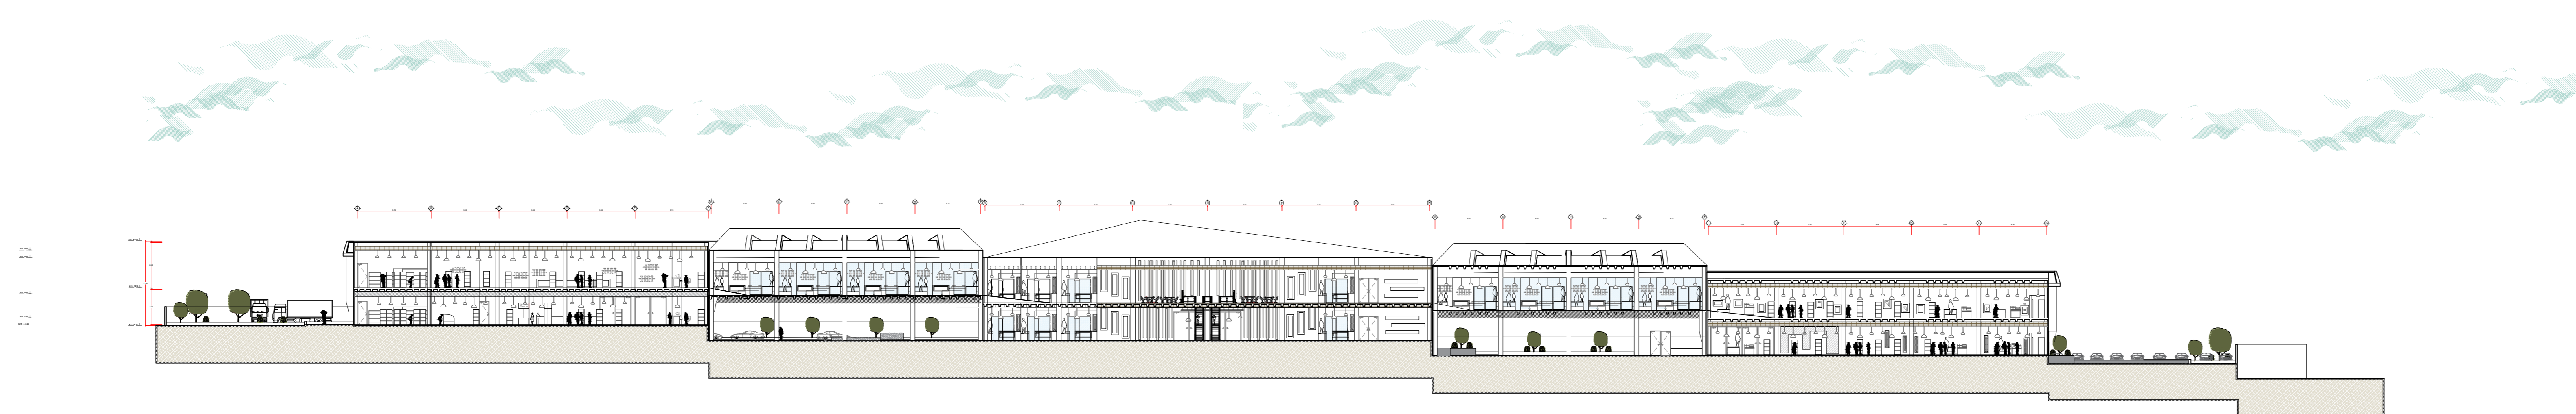


CORTE LONGITUDINAL A-A

Escala 1:200

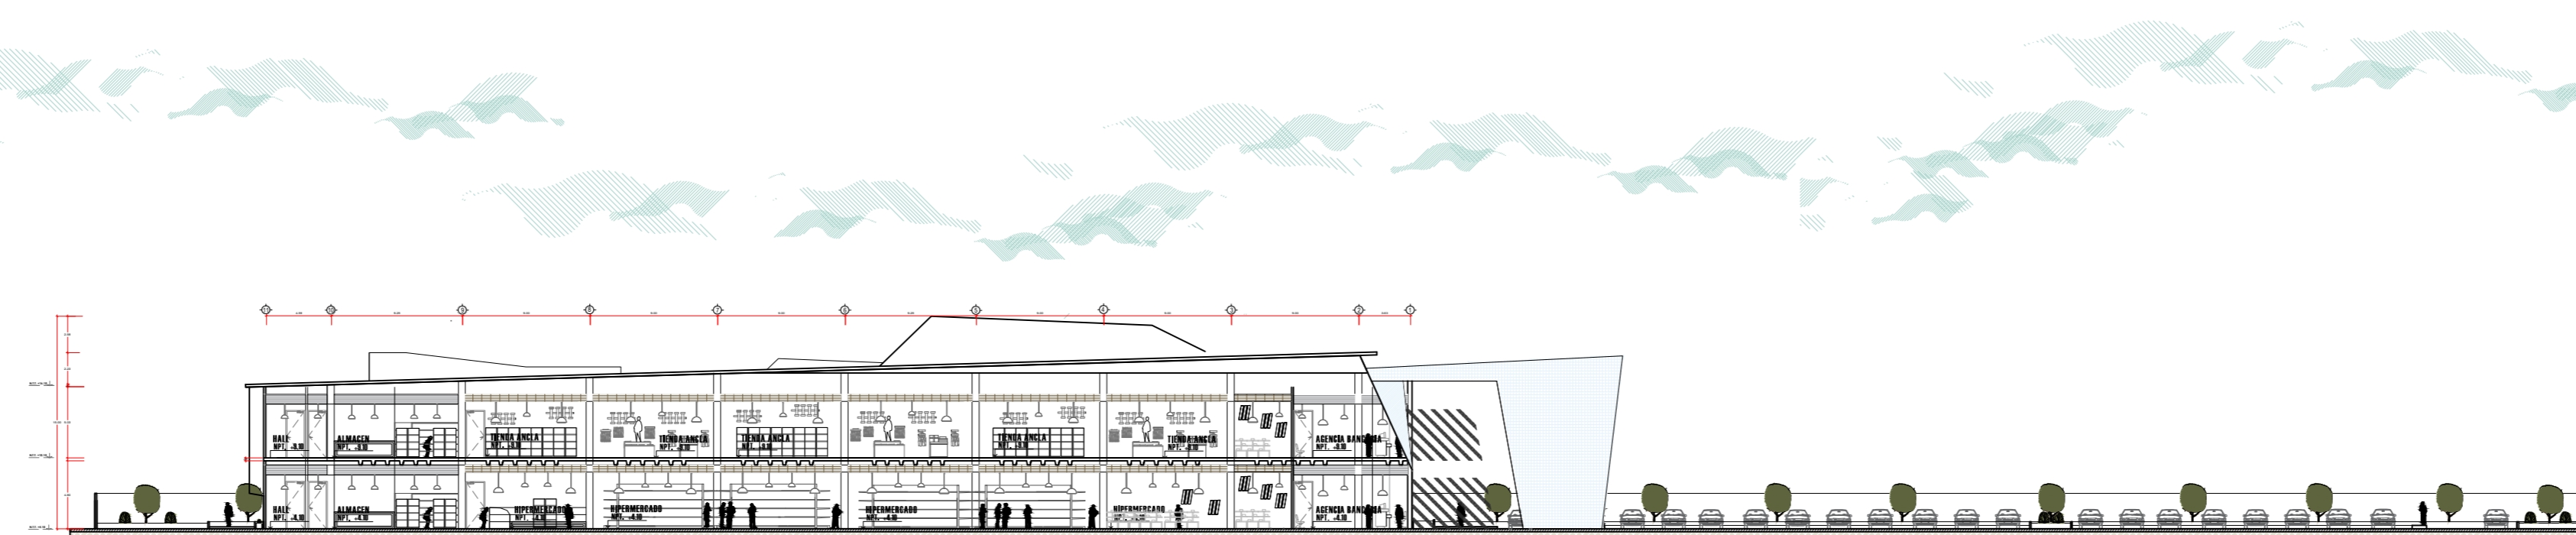


CORTE TRANSVERSAL B-B

Escala 1:200

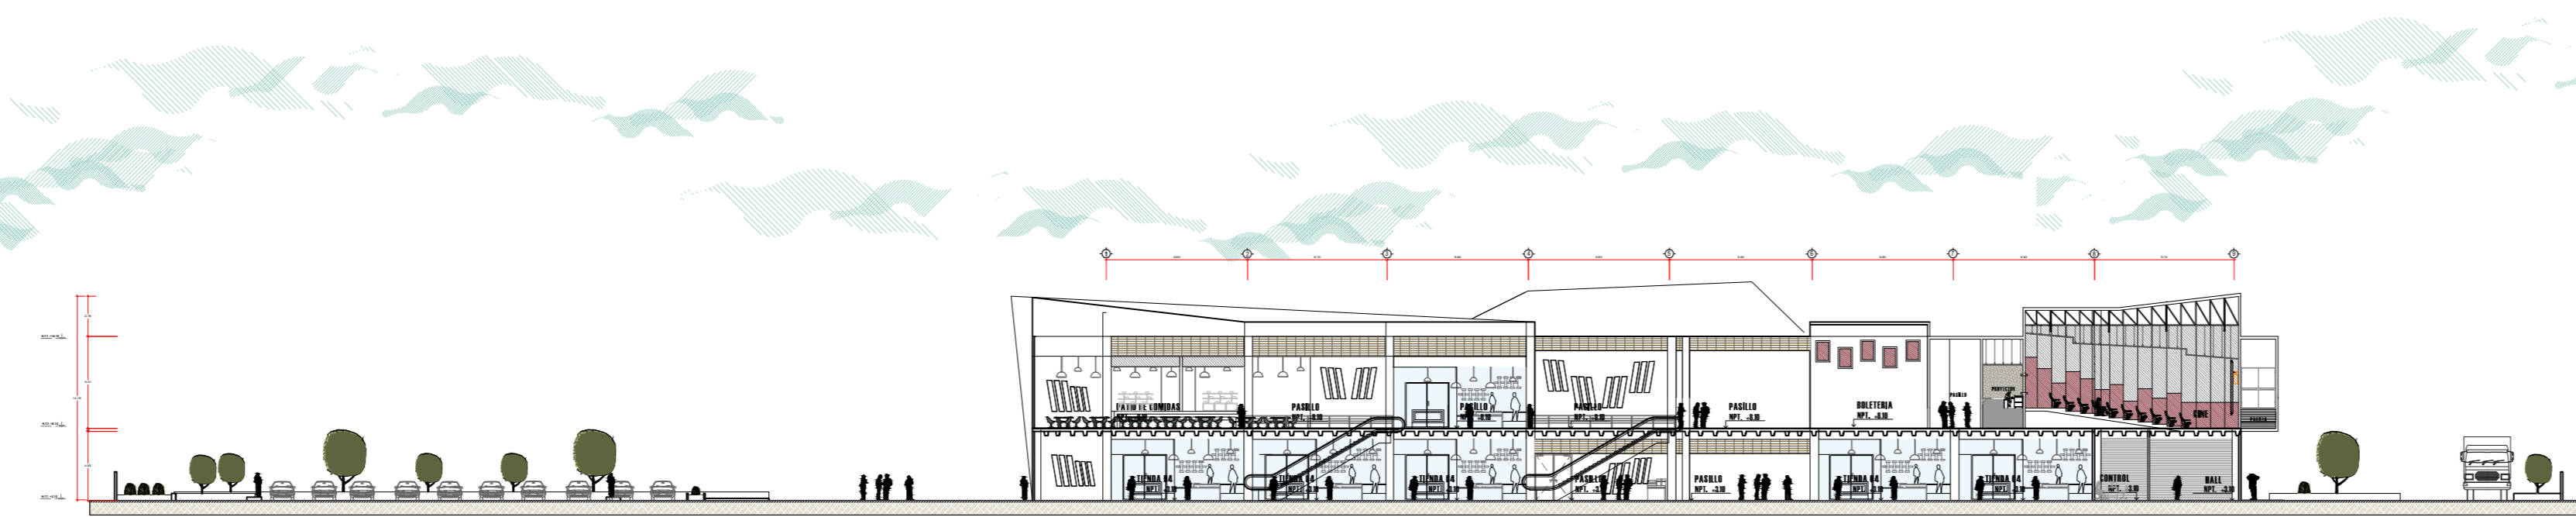

CORTE TRANSVERSAL C-C

Escala 1:200

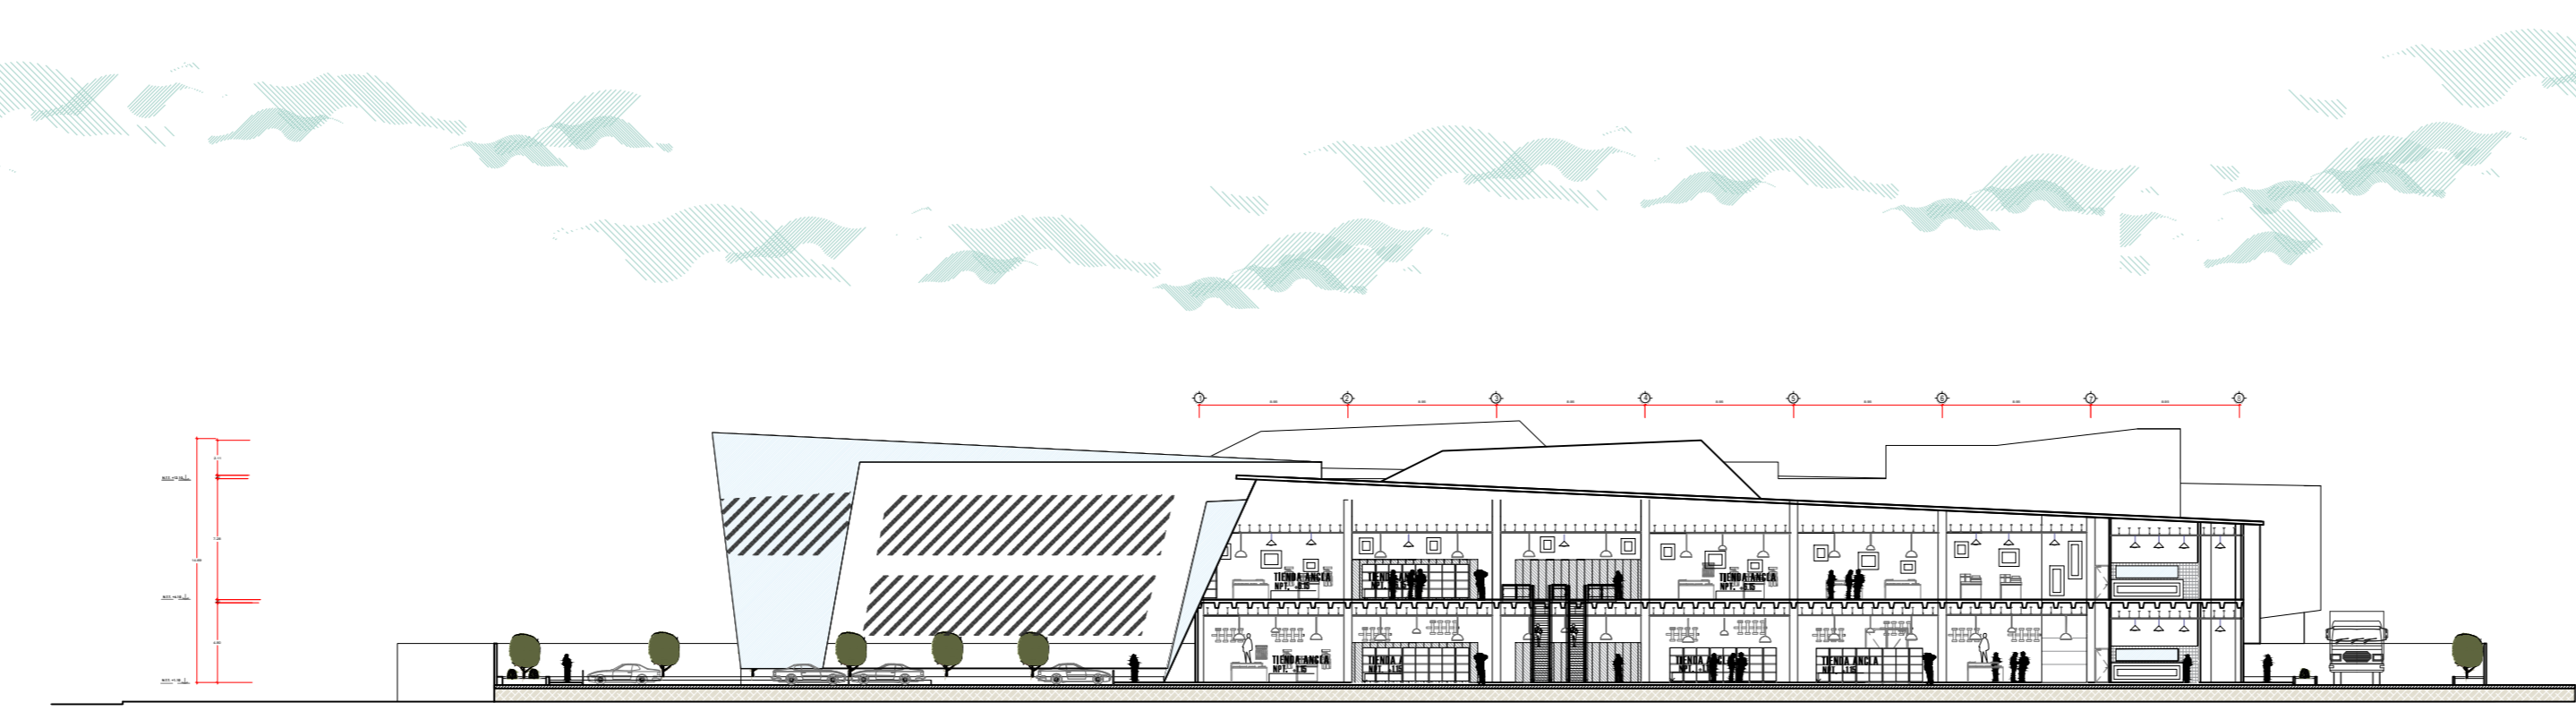

CORTE TRANSVERSAL D-D

Escala 1:200