


PLANIMETRIA GENERAL
1/150

	UNIVERSIDAD PRIVADA DE TACNA FACULTAD DE ARQUITECTURA Y URBANISMO	
	PROYECTO: CENTRO DE INTERPRETACIÓN ARQUEOLÓGICA PARA MEDIANAR Y DIVERSIFICAR LAS CONDICIONES PARA EL DESARROLLO ACTIVIDADES CULTURALES Y DE INVESTIGACIÓN EN LA PROVINCIA DE TACNA, 2020	
	VIII TALLER TUTORIAL DE TESIS	
	PLANIMETRIA GENERAL	
ARQ. GUILLERMO JIMENEZ FLORES ESCALA: 1/150 FECHA: SETIEMBRE 2020	SACH. ARQ. JHANIELLETH MAMANI ESCOBAR Nº de LÁMINA: AR-01	

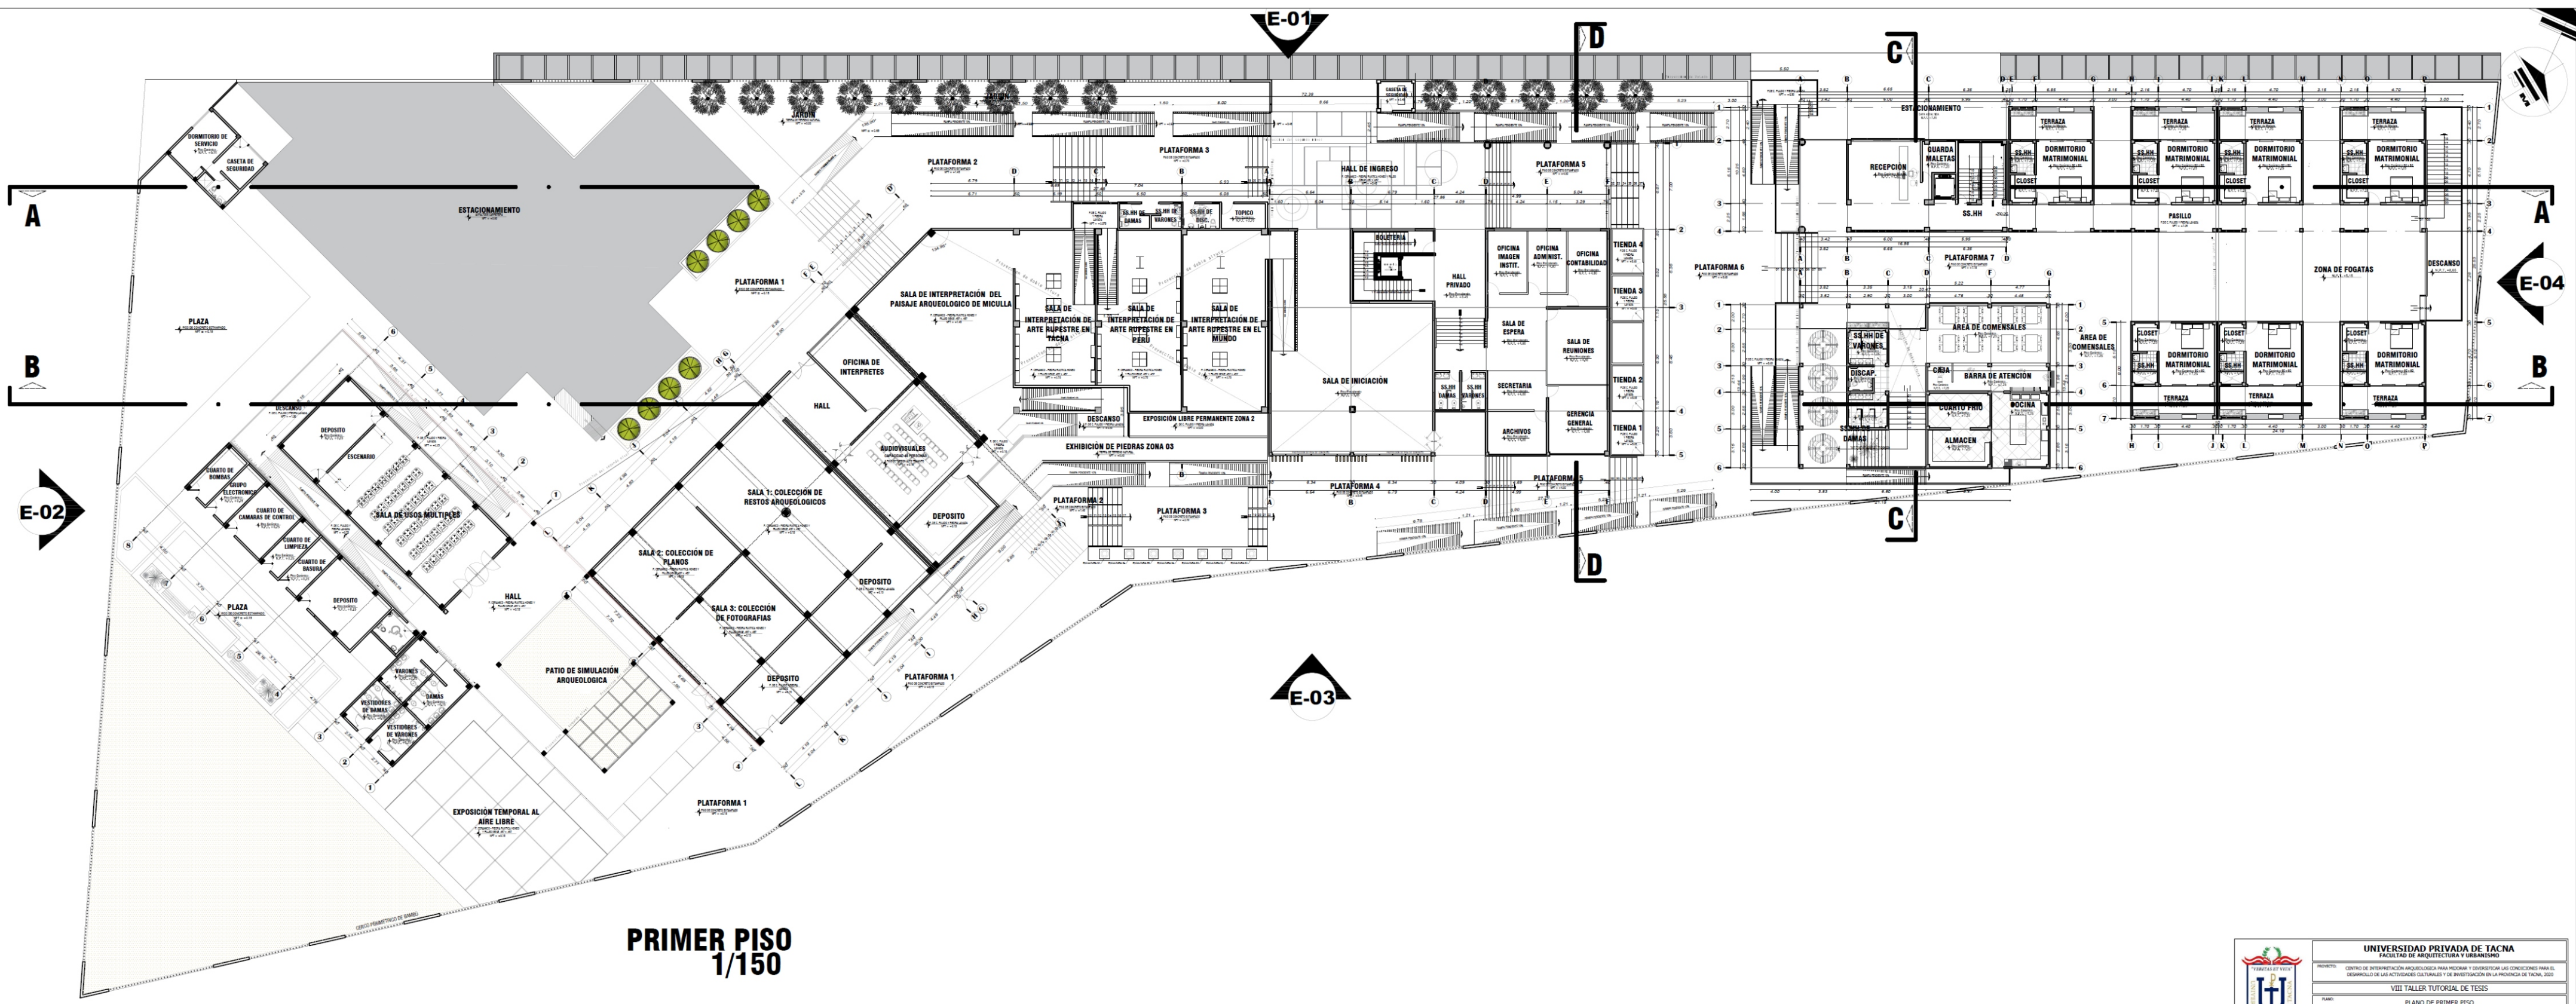

PRIMER PISO
1/150

	UNIVERSIDAD PRIVADA DE TACNA FACULTAD DE ARQUITECTURA Y URBANISMO		N° DE PLAN: AR-02	
	PROYECTO: CENTRO DE INTERPRETACIÓN ARQUEOLÓGICA PARA MEJORAR Y DIVERSIFICAR LAS CONDICIONES PARA EL DESARROLLO DE LAS ACTIVIDADES CULTURALES Y DE INVESTIGACIÓN EN LA PROVINCIA DE TACNA, 2020			
	VIII TALLER TUTORIAL DE TESIS			
	NOMBRE: PLANO DE PRIMER PISO	AUTOR: ARQ. GUILLERMO ZINEZ FLORES		DISEÑADA POR: BACH. ARQ. SHANELA LIZETH MAMANI ESCOBAR
ESCALA: 1/150	FECHA: 05 DE SETIEMBRE 2023			