




CORTE D - D
 esc. 1/50 BLOQUE 01 - 02

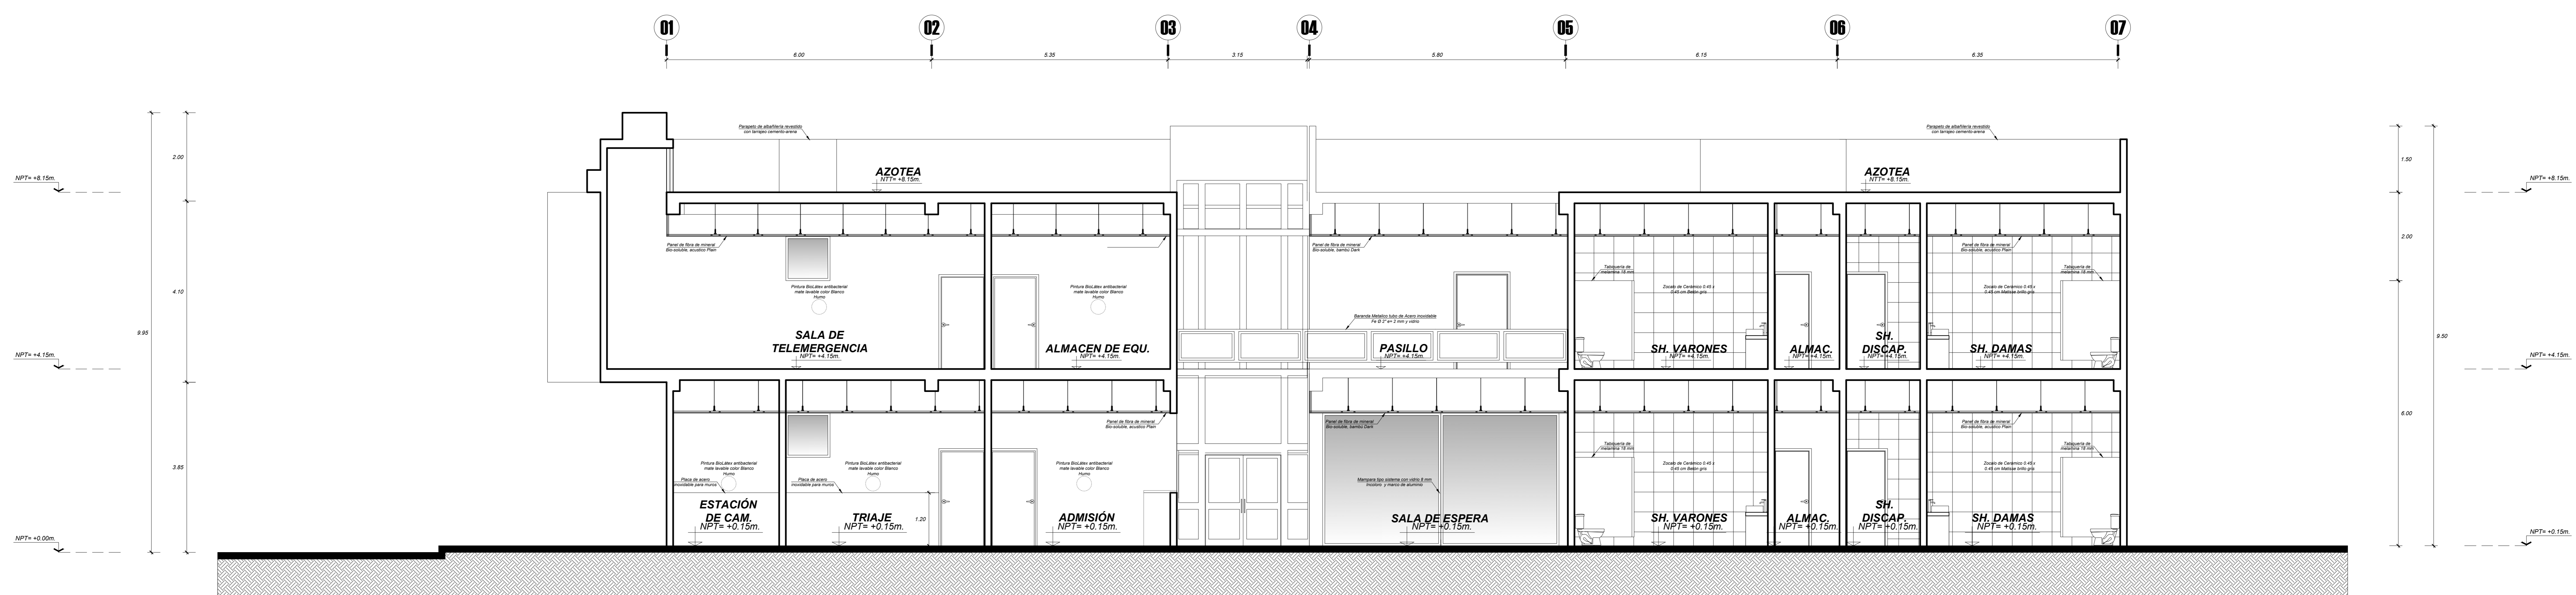


CORTE F - F
 esc. 1/50 BLOQUE 01 - 02

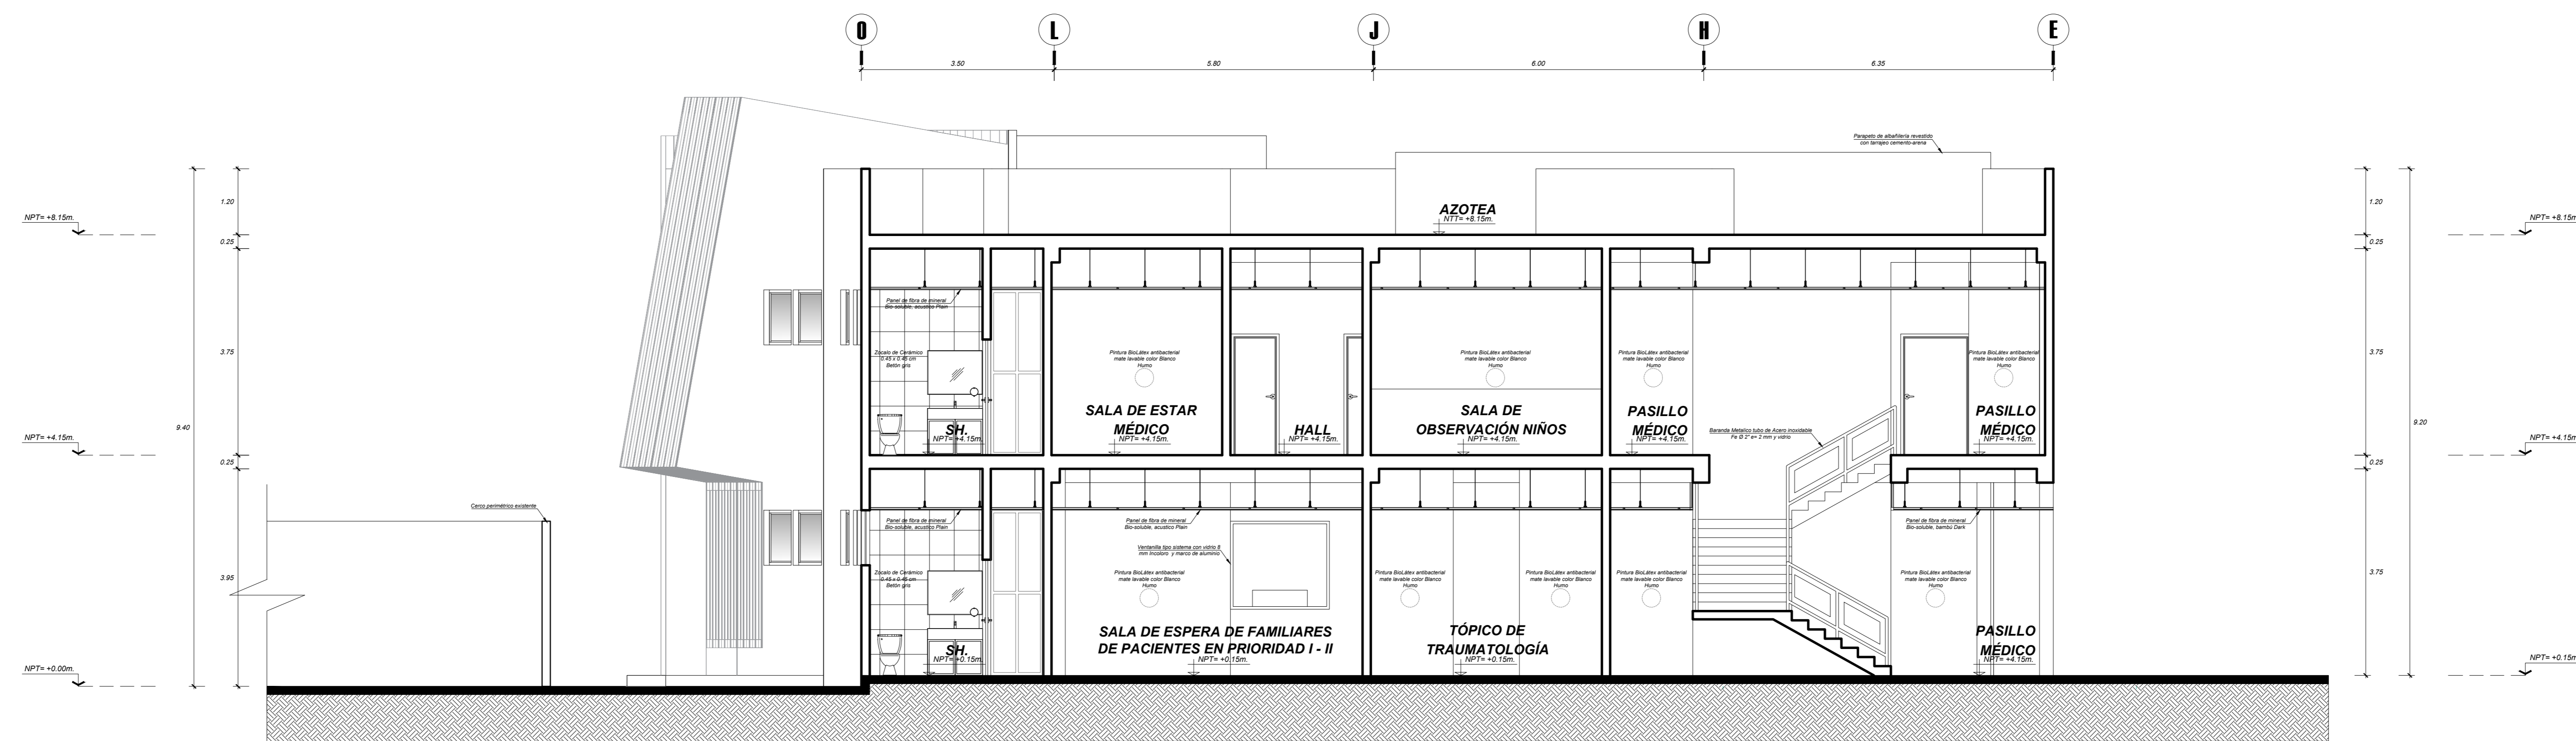


CORTE B - B
 esc. 1/50 BLOQUE 03

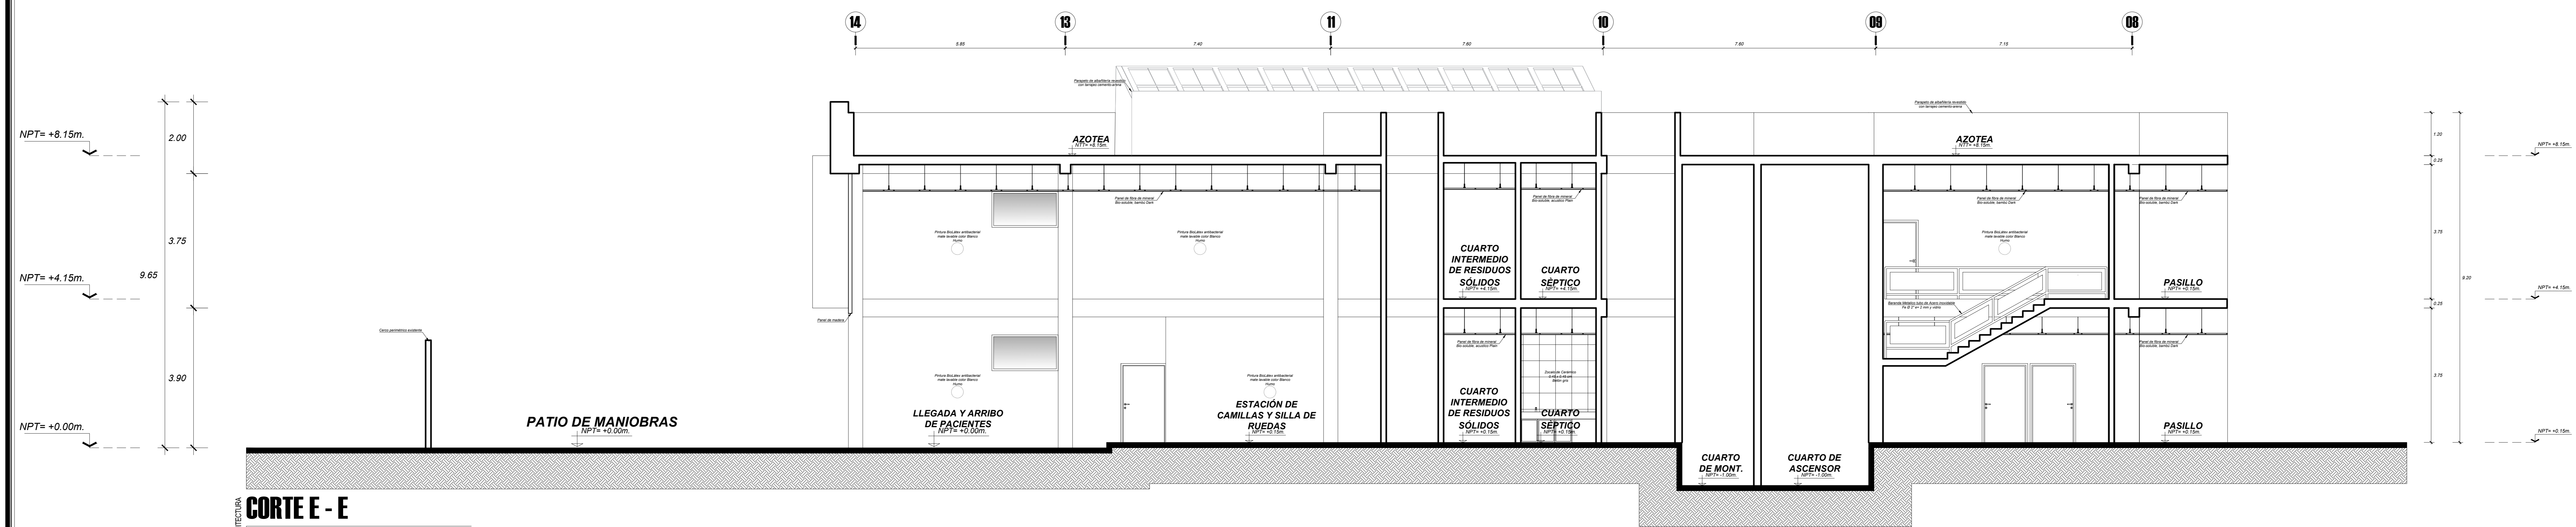


CORTE E - E
 esc. 1/50 BLOQUE 03

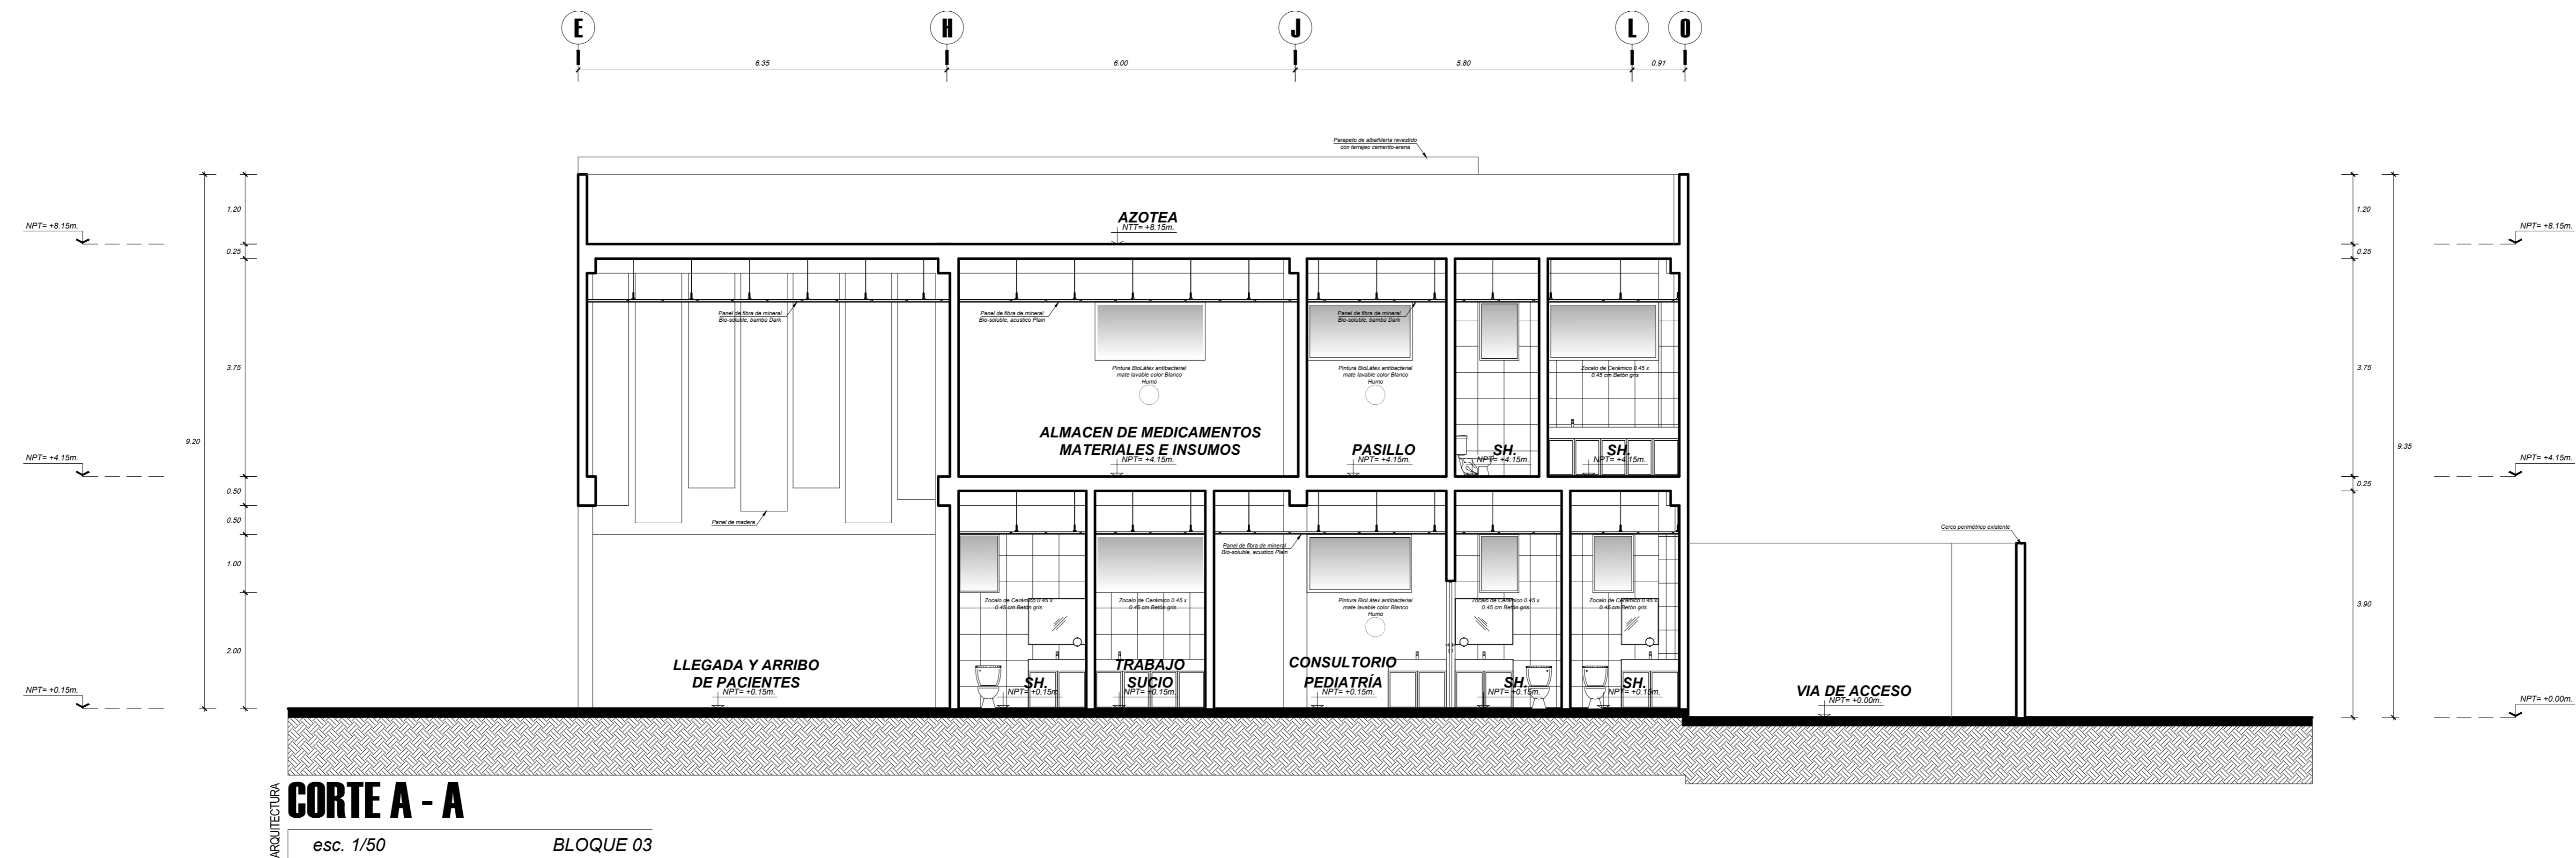

CORTE A - A
 esc. 1/50 BLOQUE 03

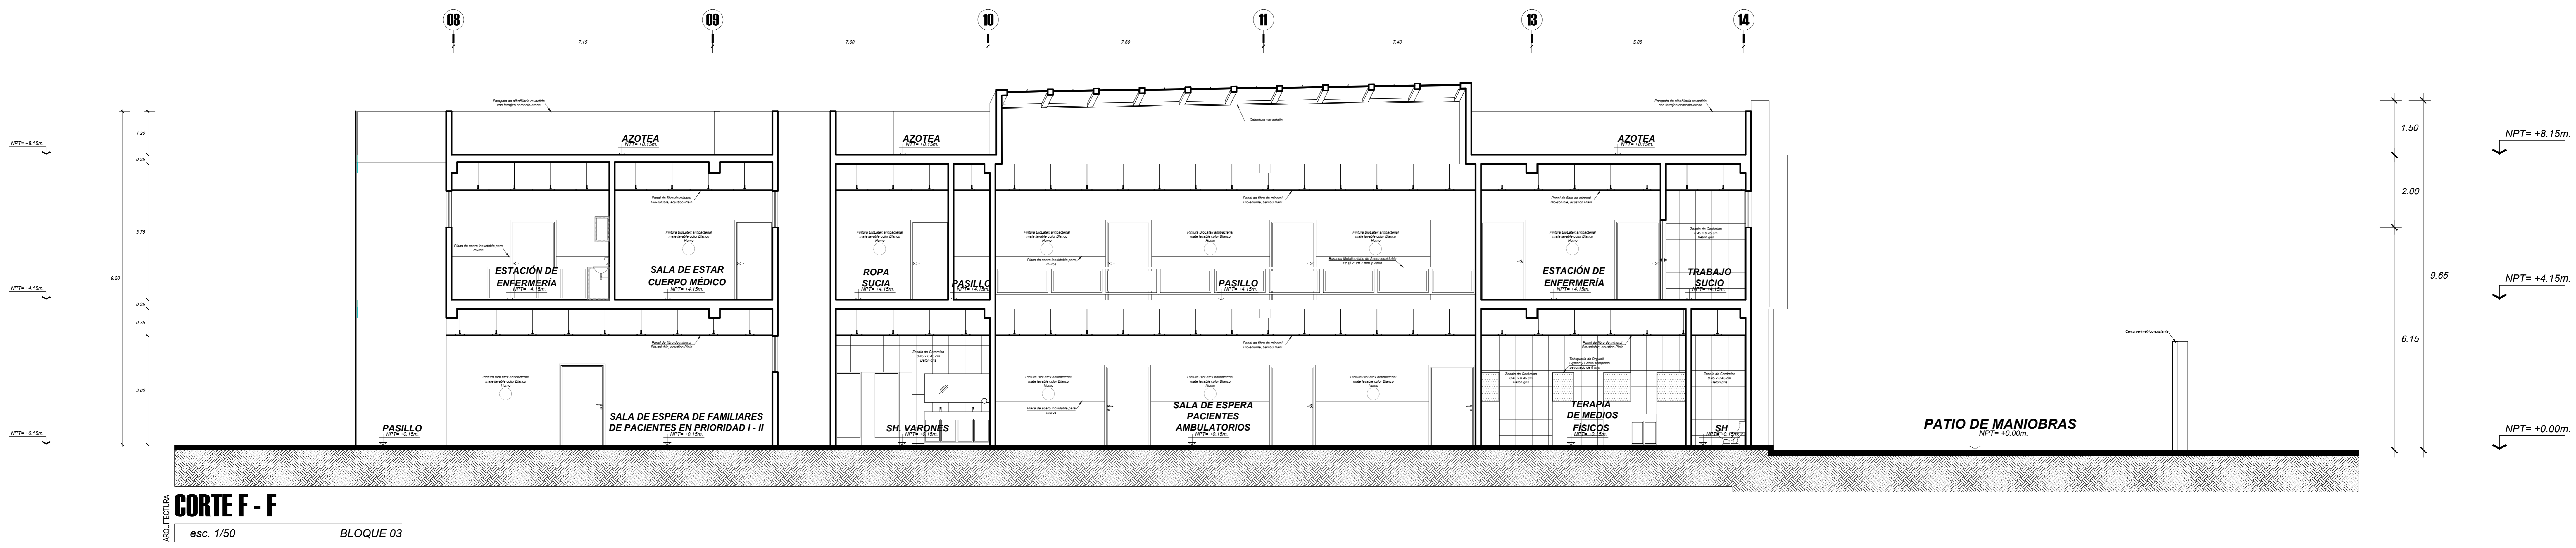


CORTE F - F
 esc. 1/50 BLOQUE 03

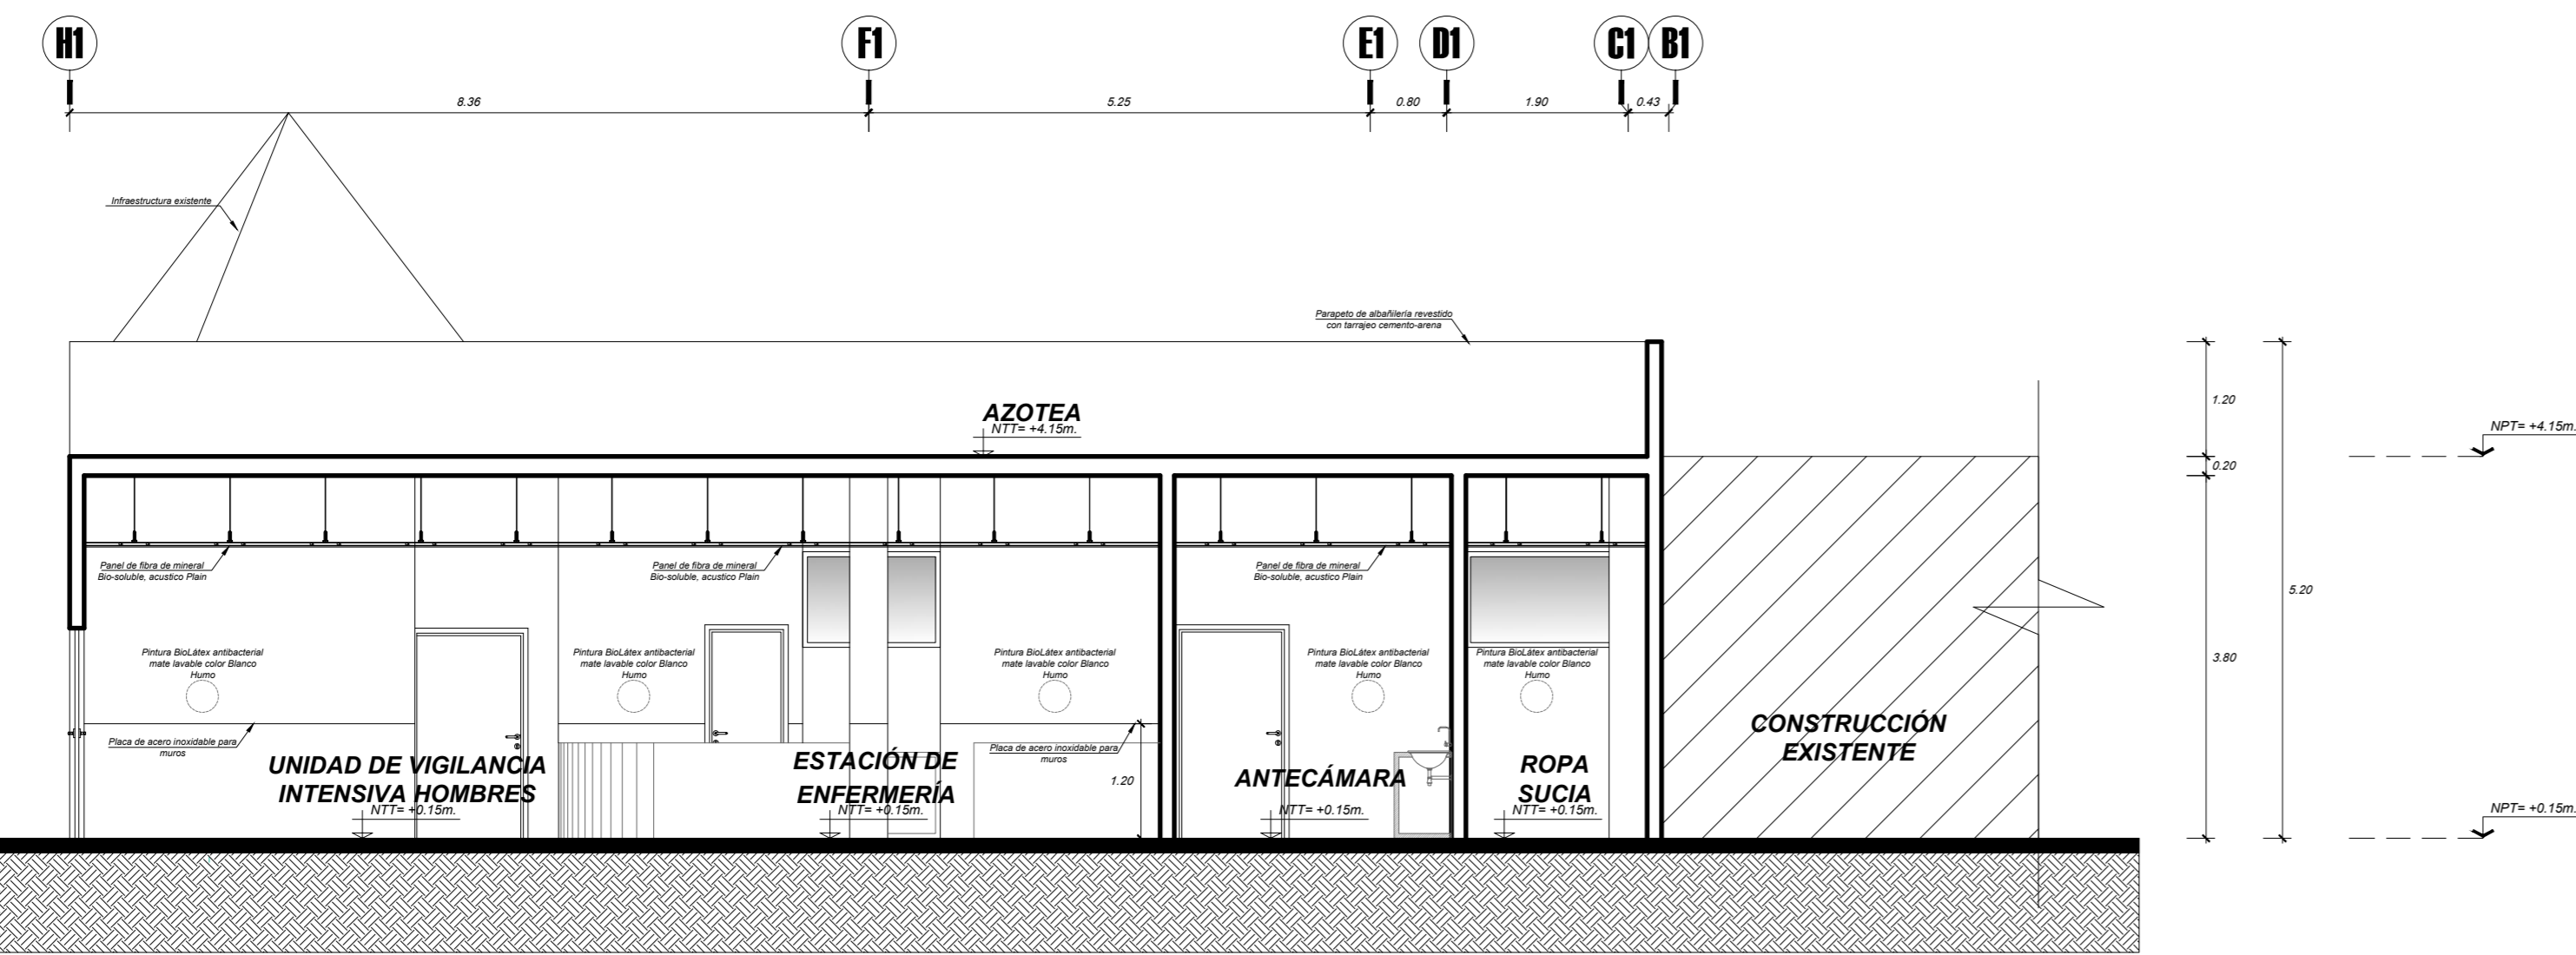


CORTE B - B

esc. 1/50 BLOQUE 04

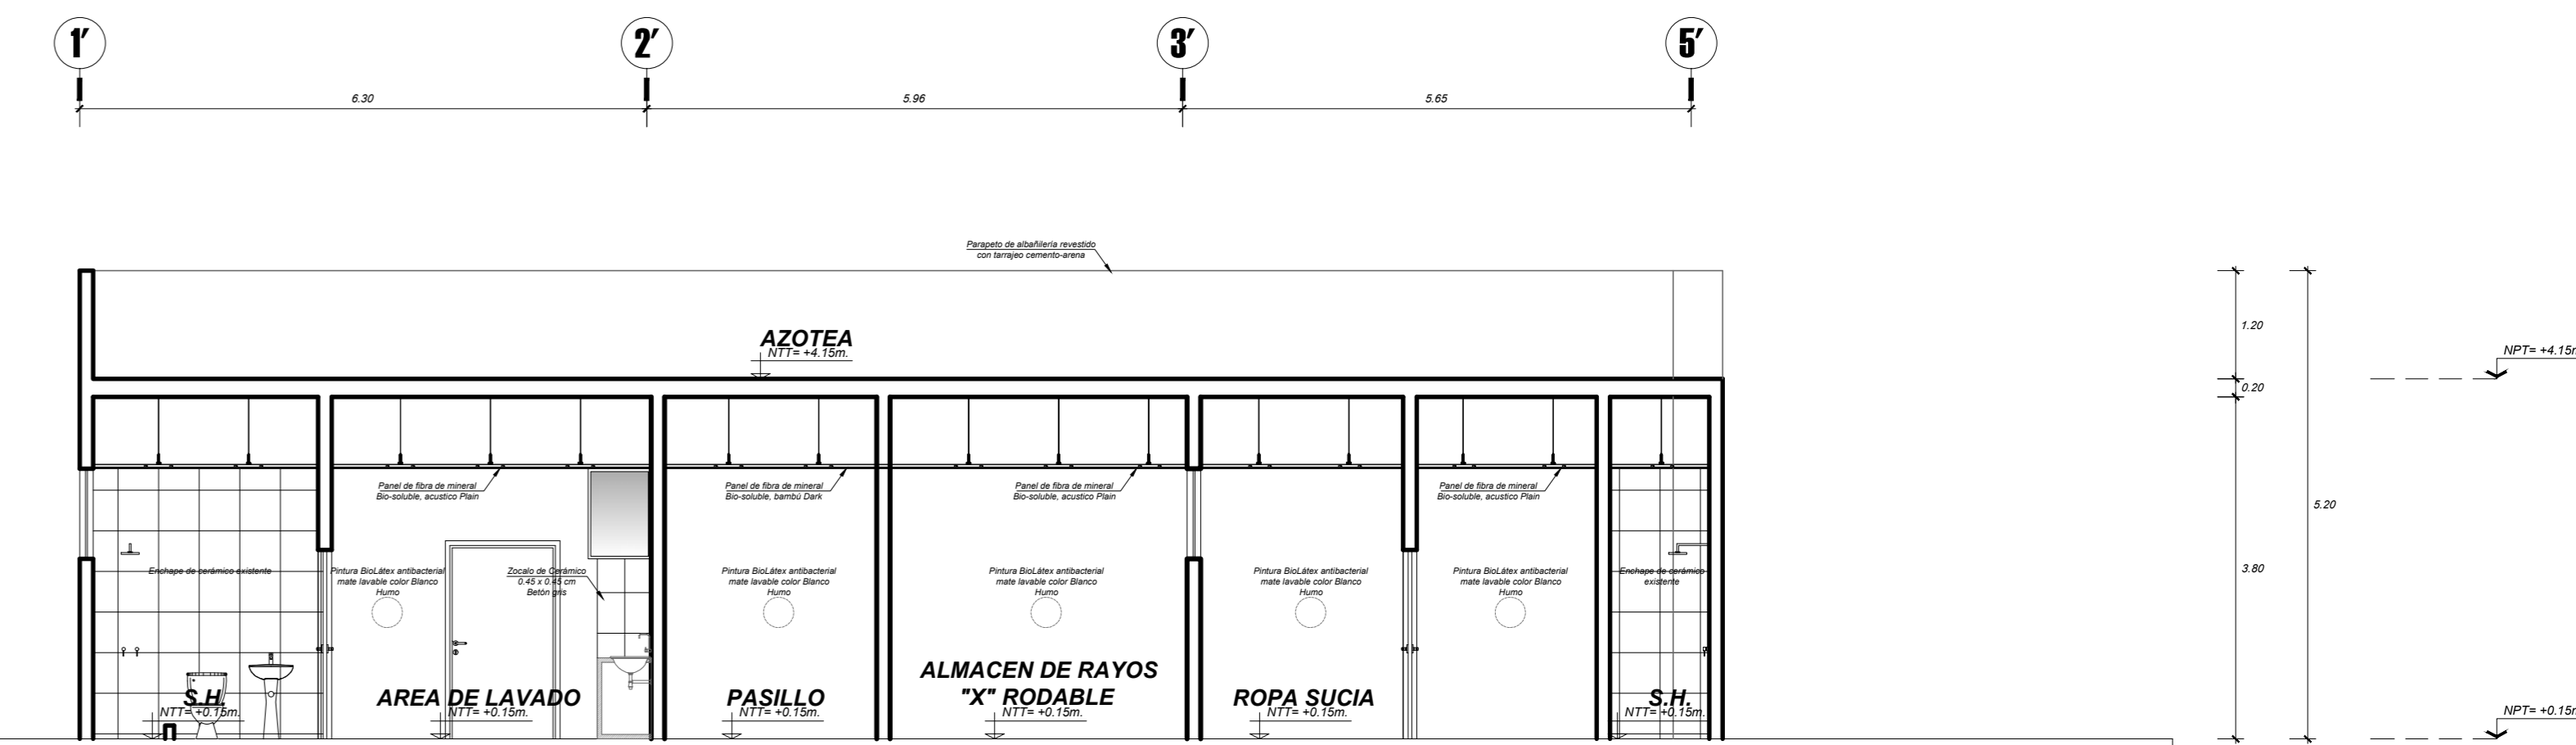


CORTE J - J

esc. 1/50 BLOQUE 05

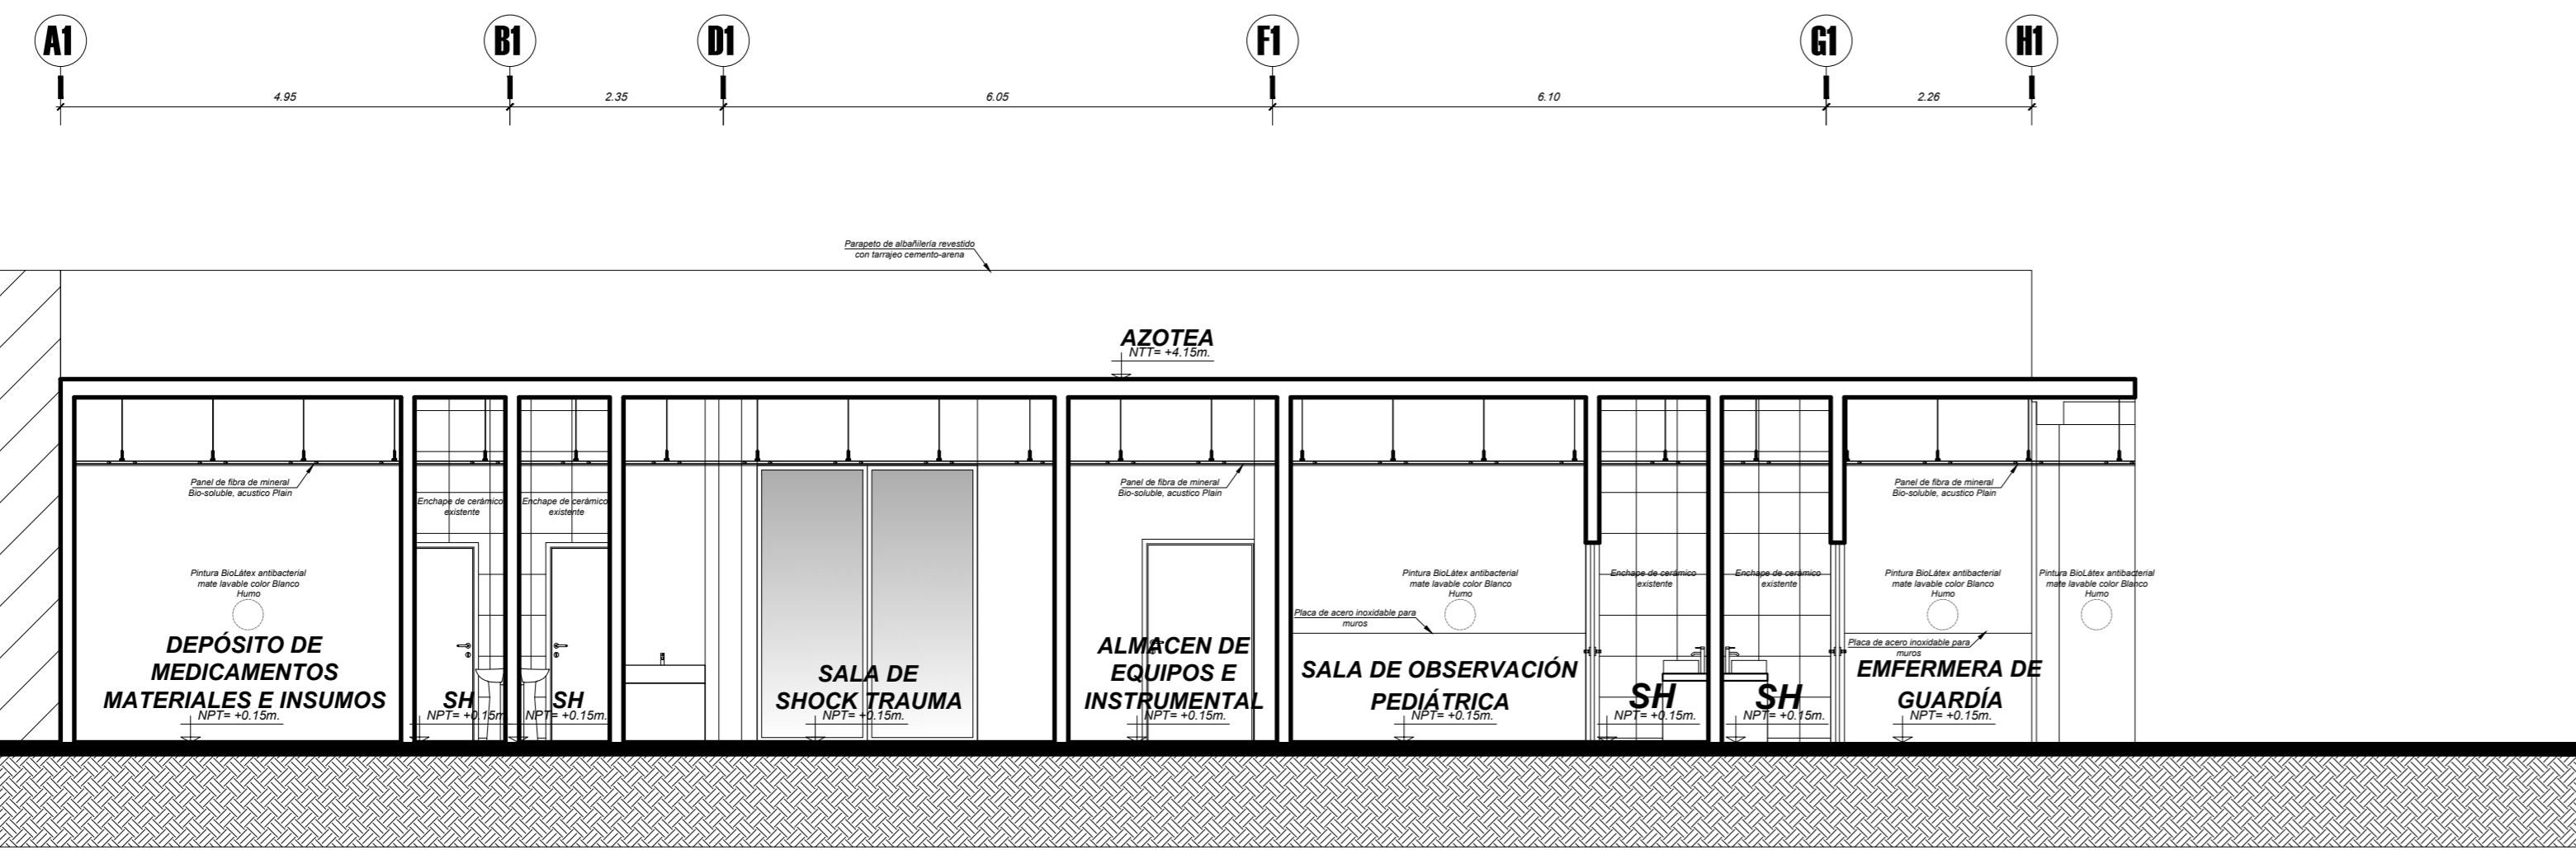





CORTE C - C


esc. 1/50 BLOQUE 04

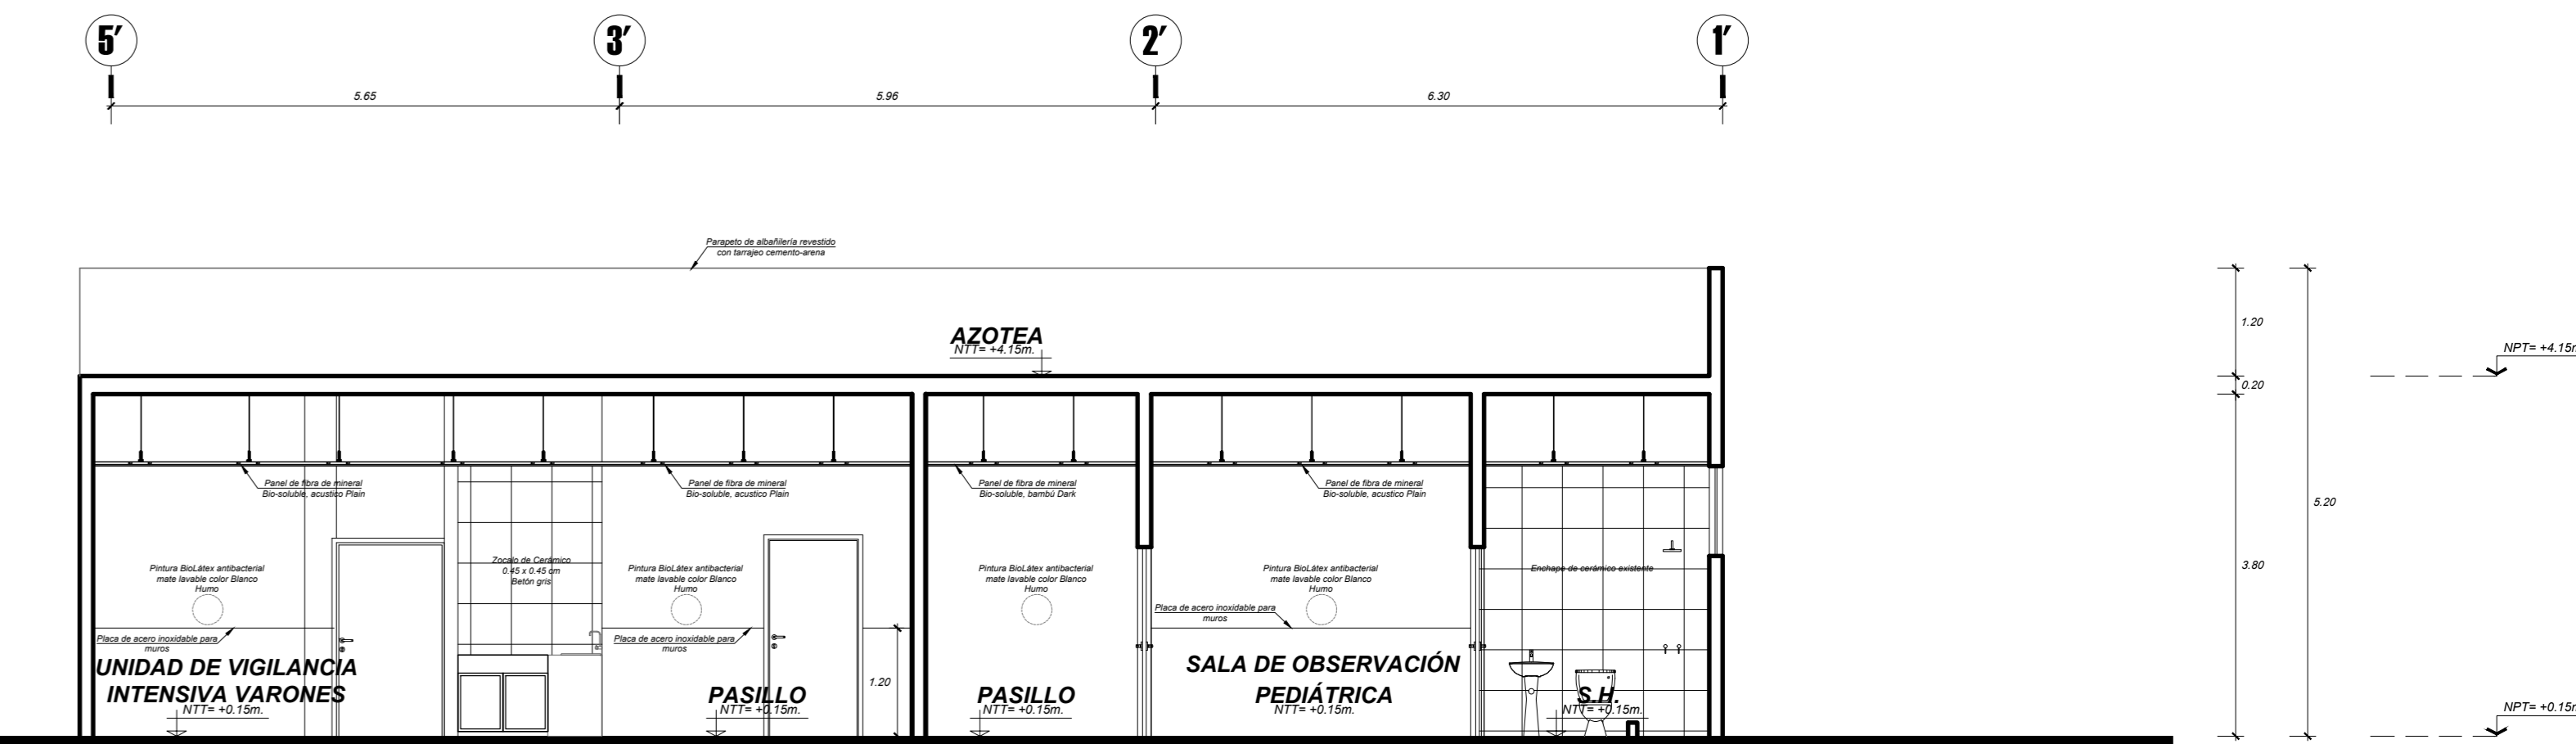


CORTE K - K

esc. 1/50 BLOQUE 04

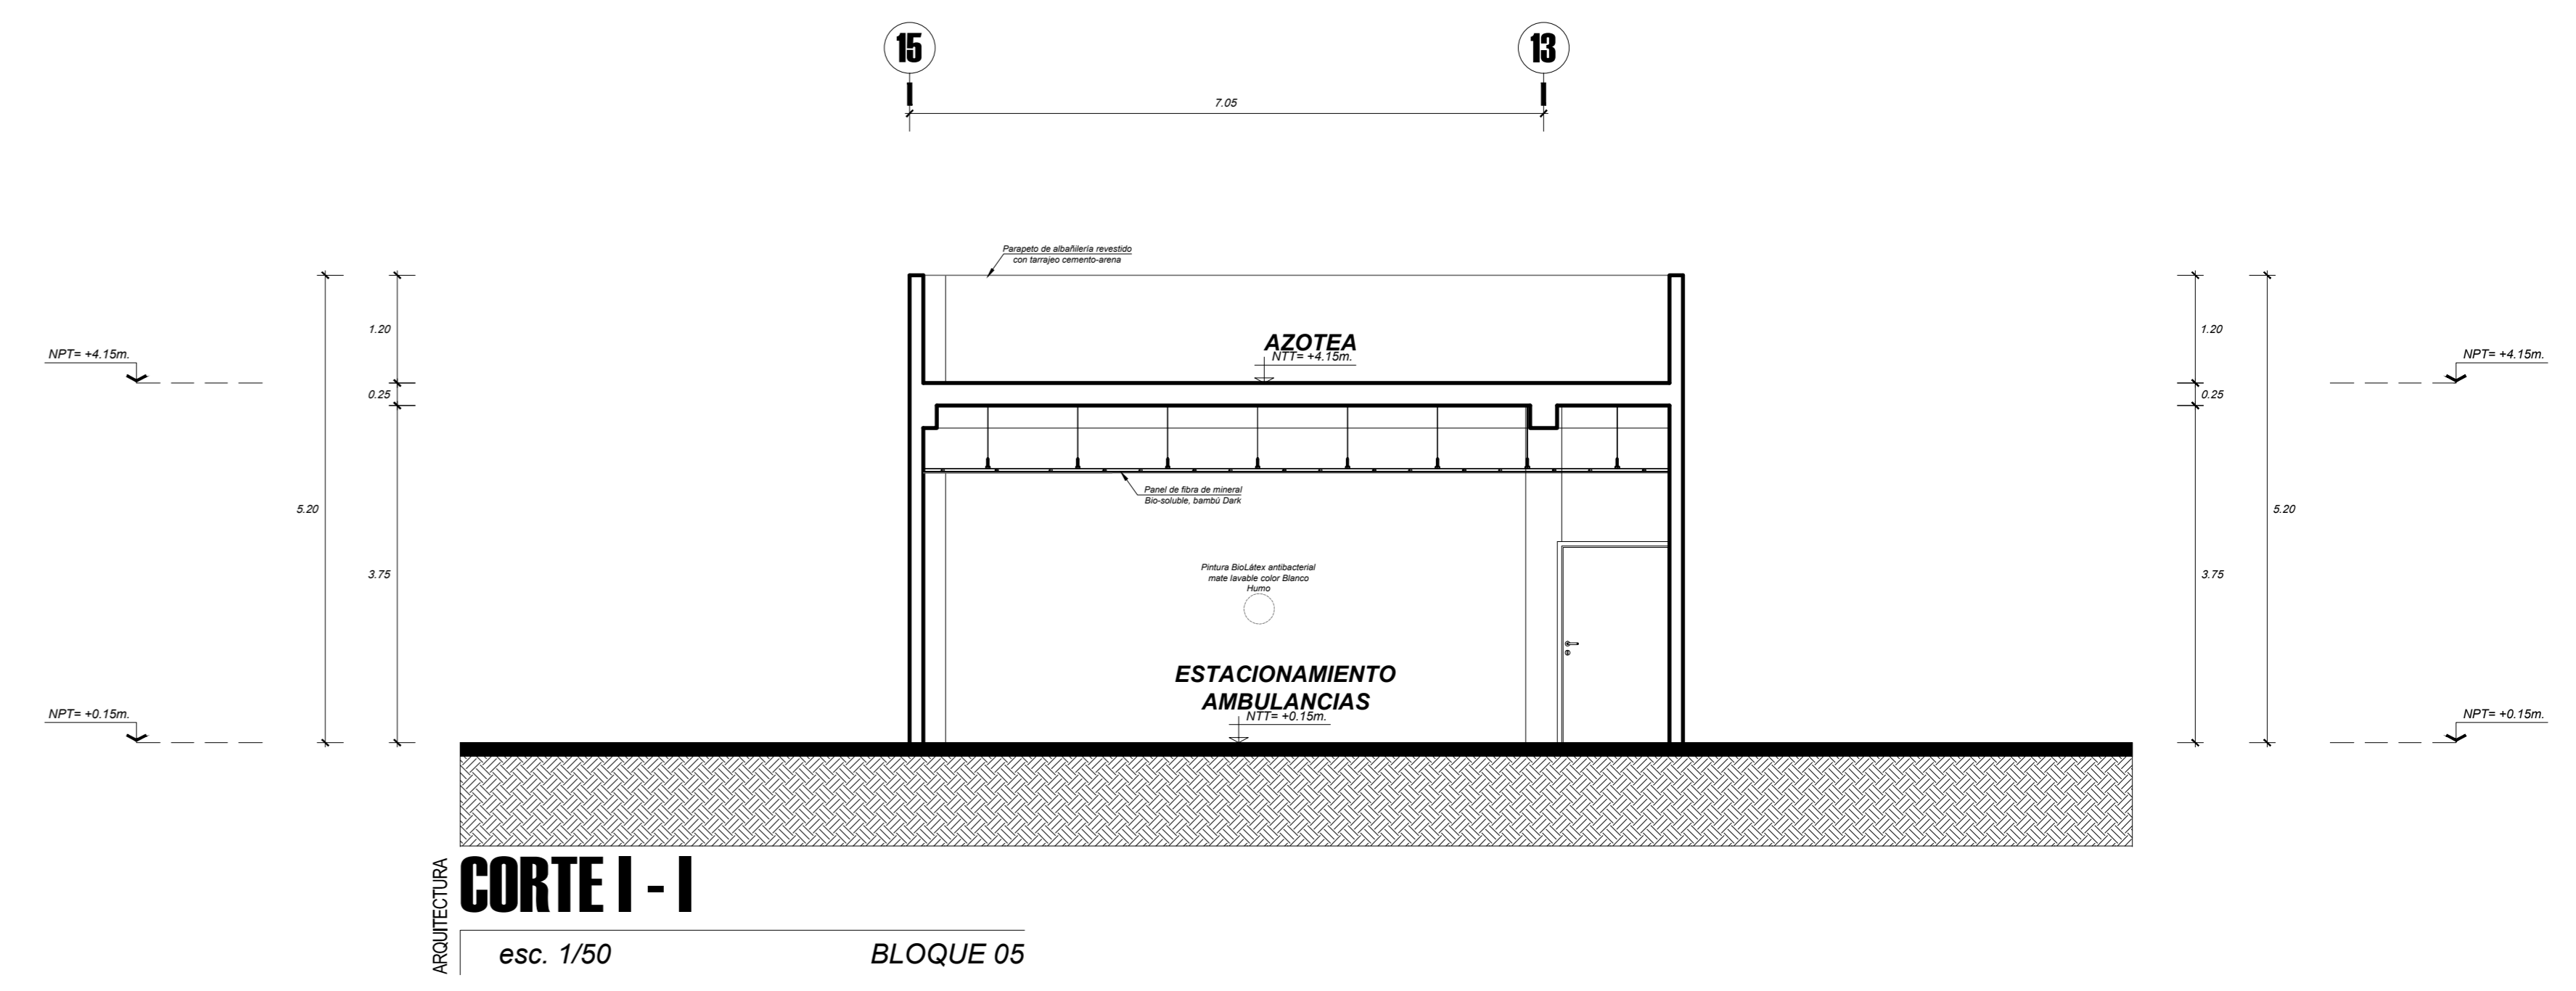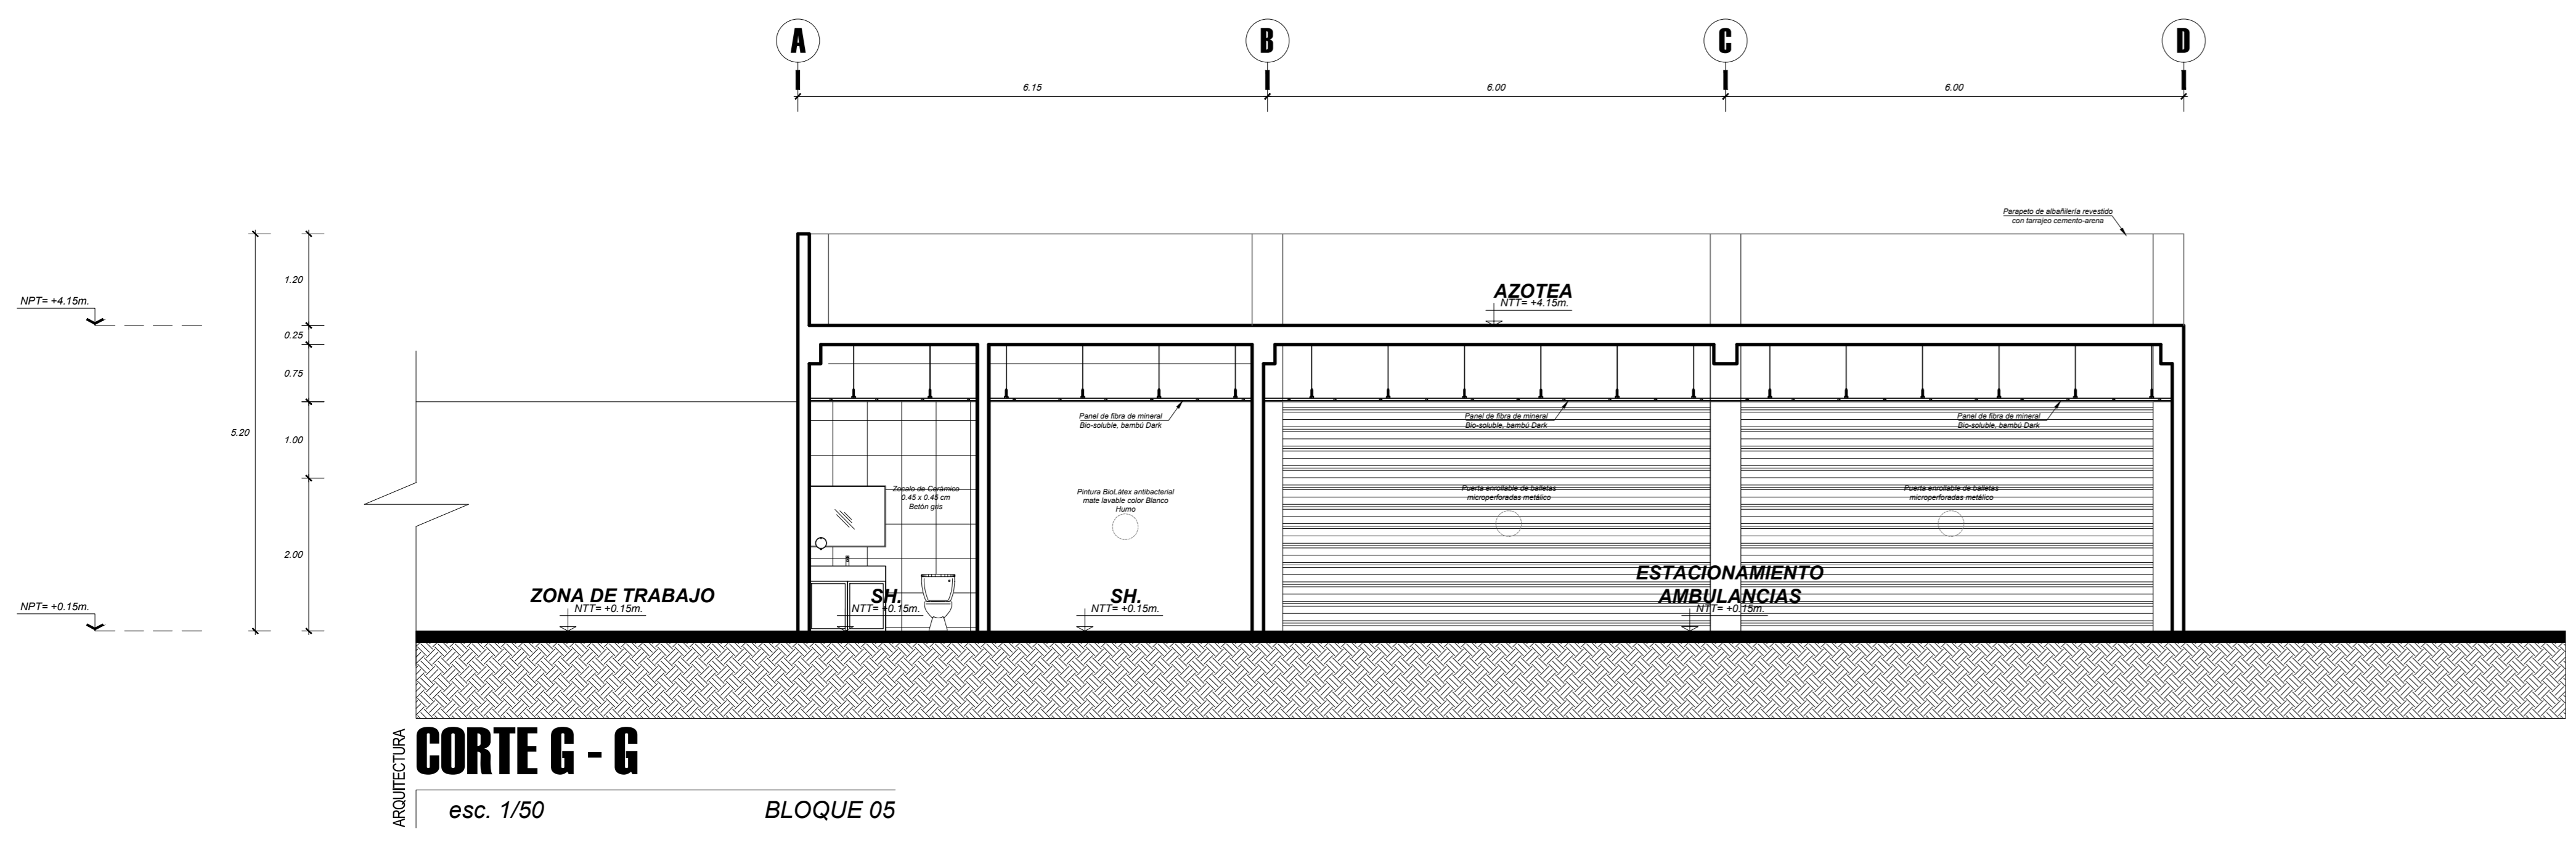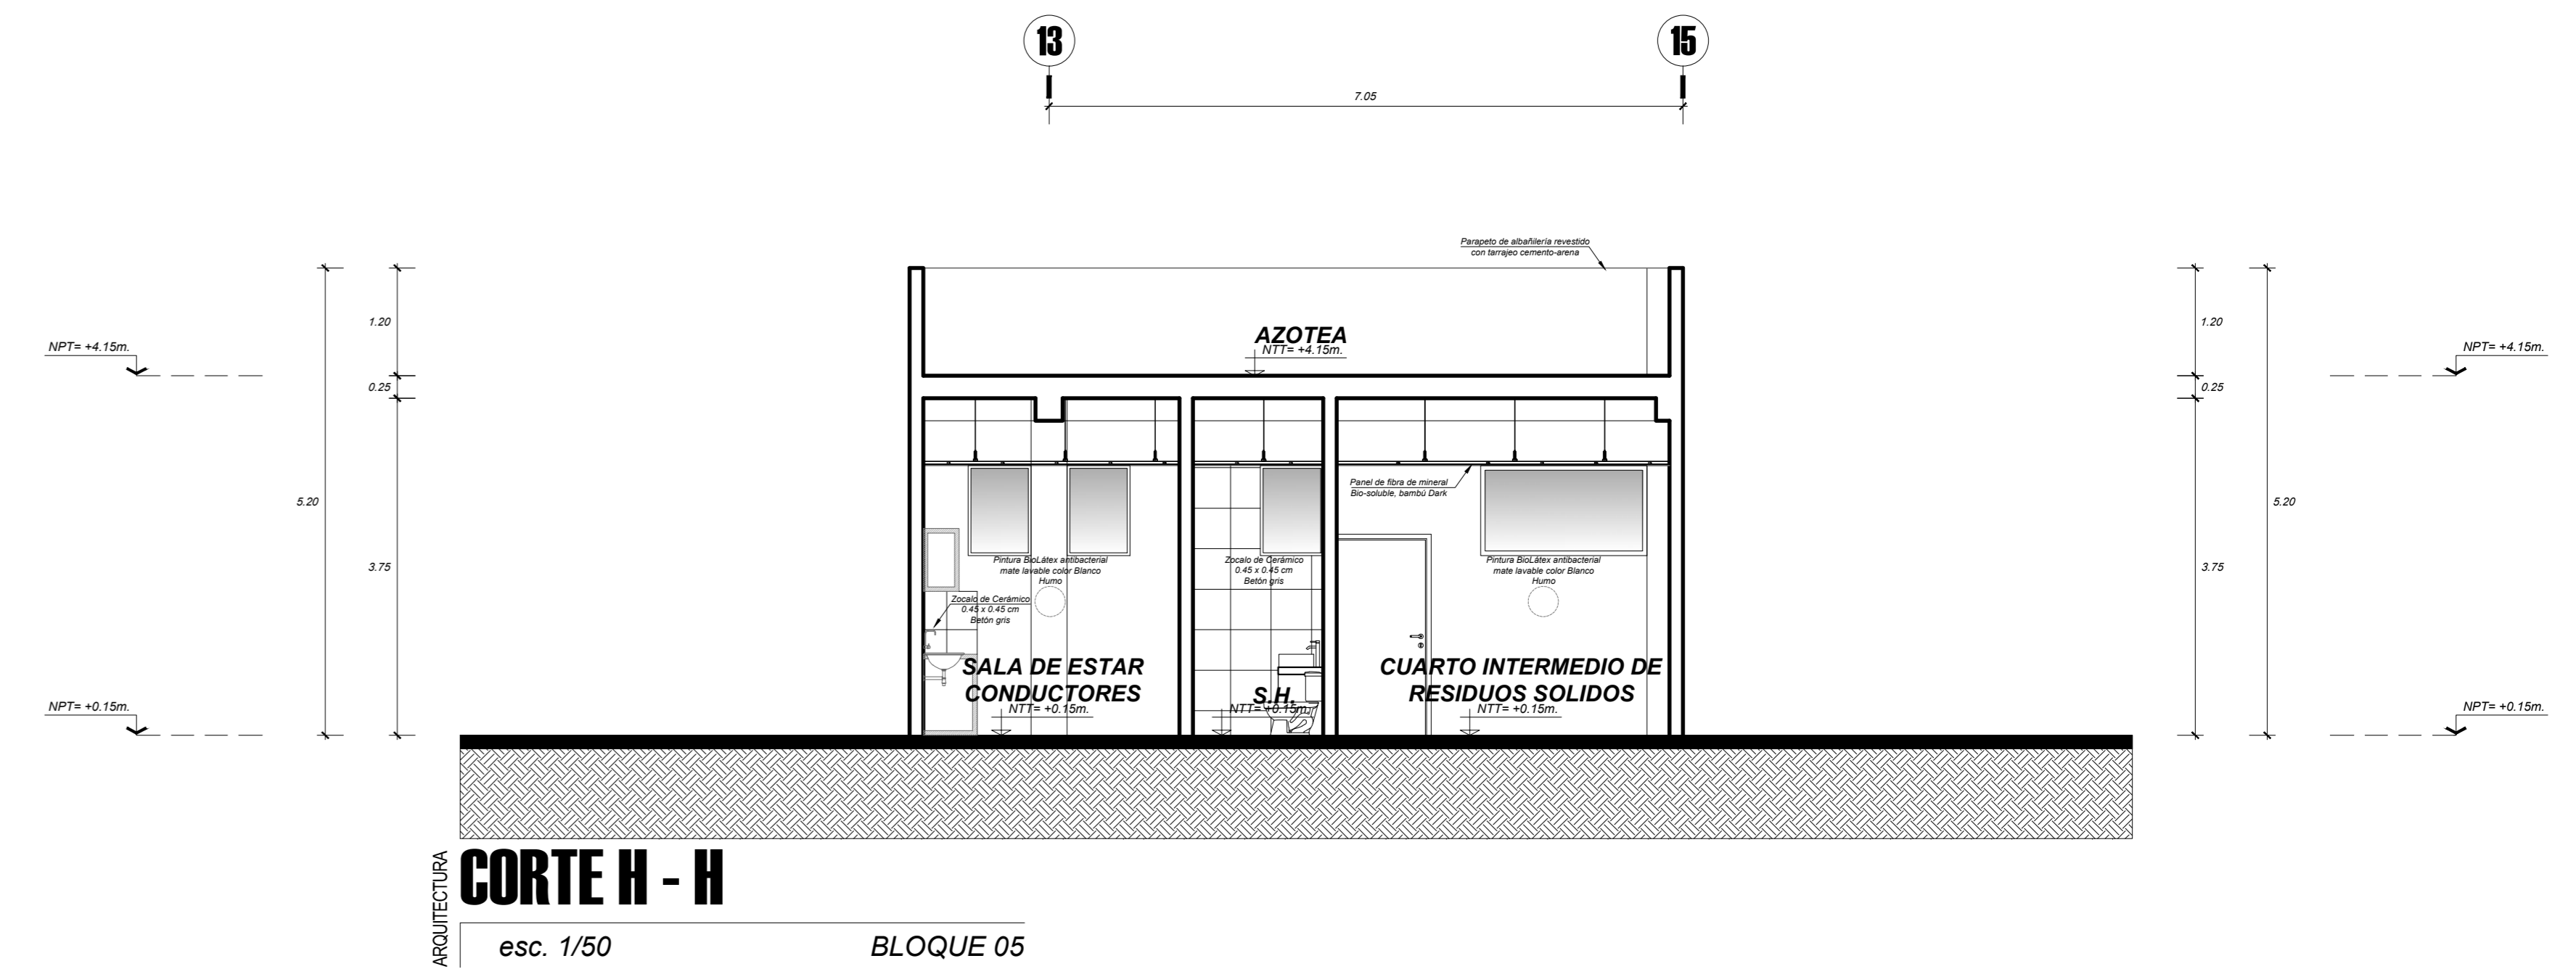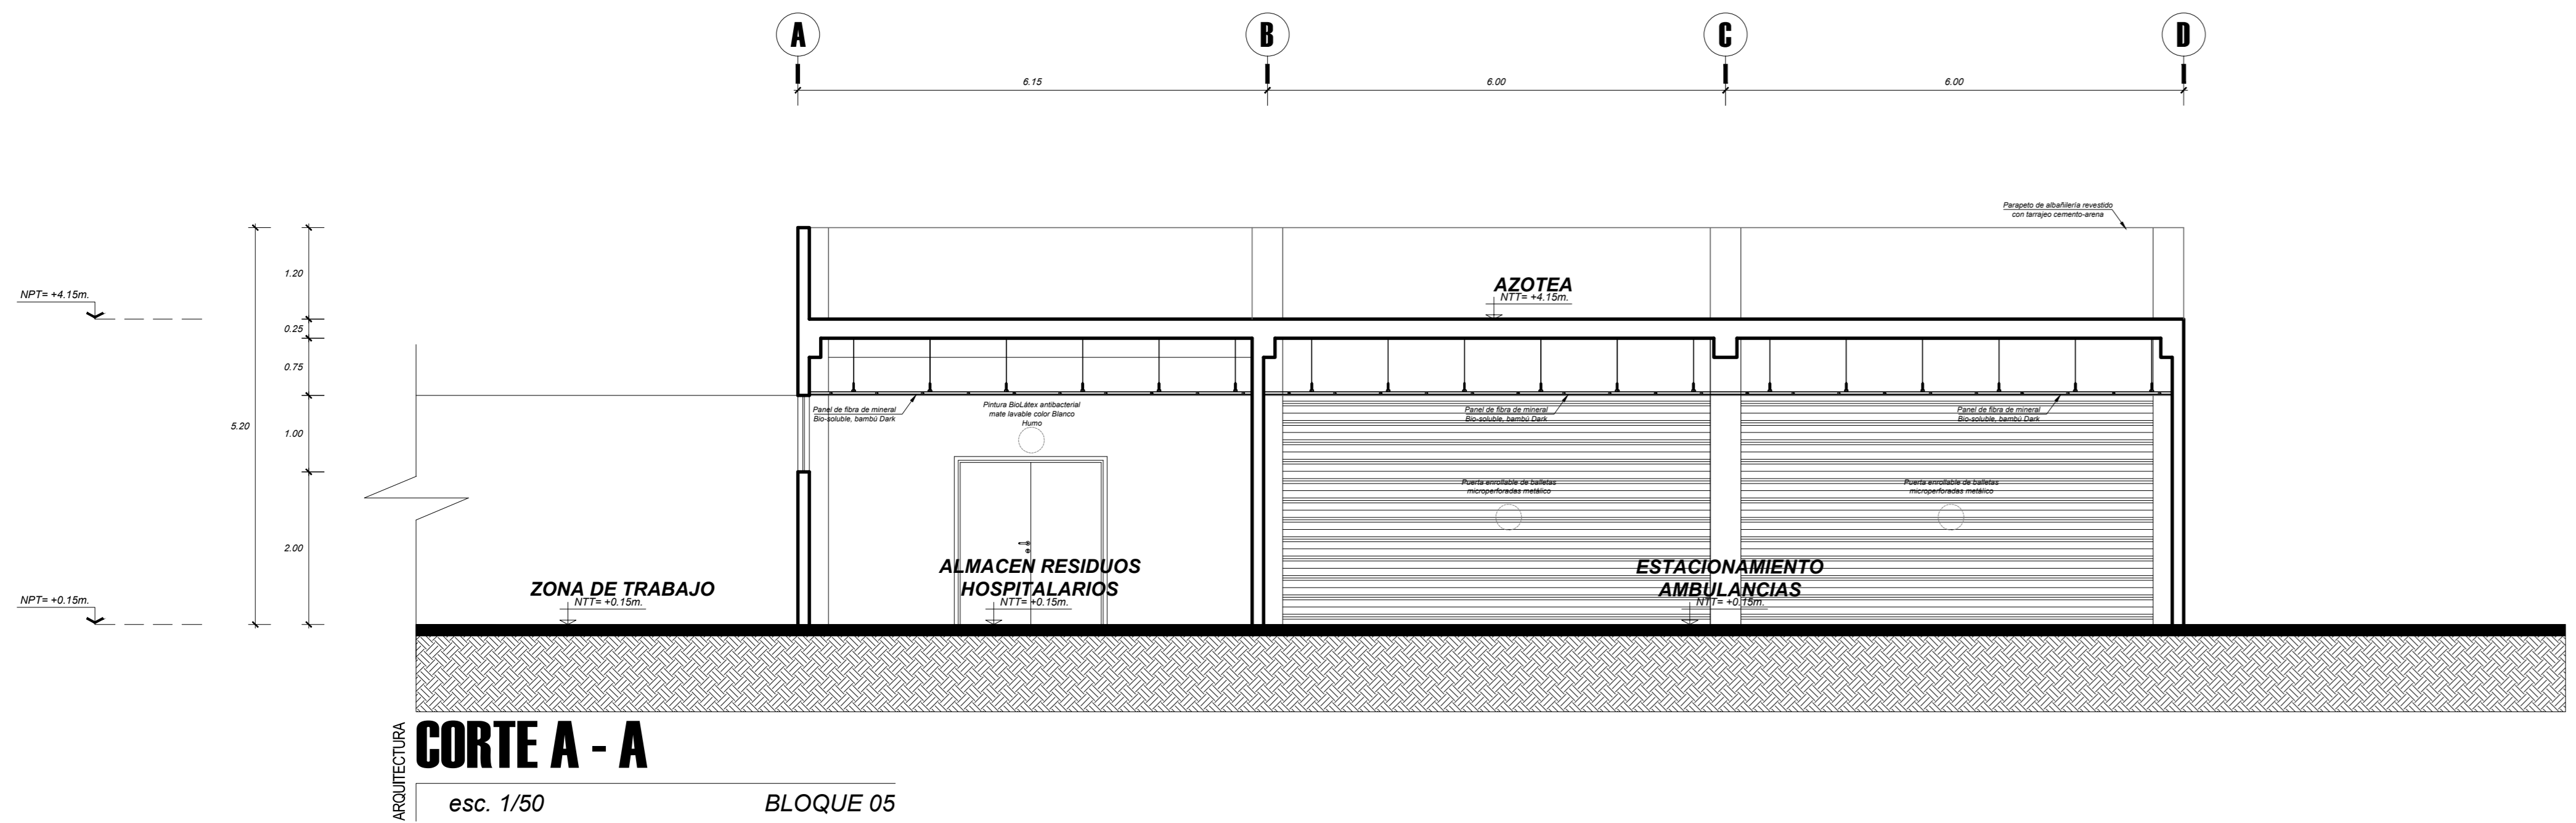

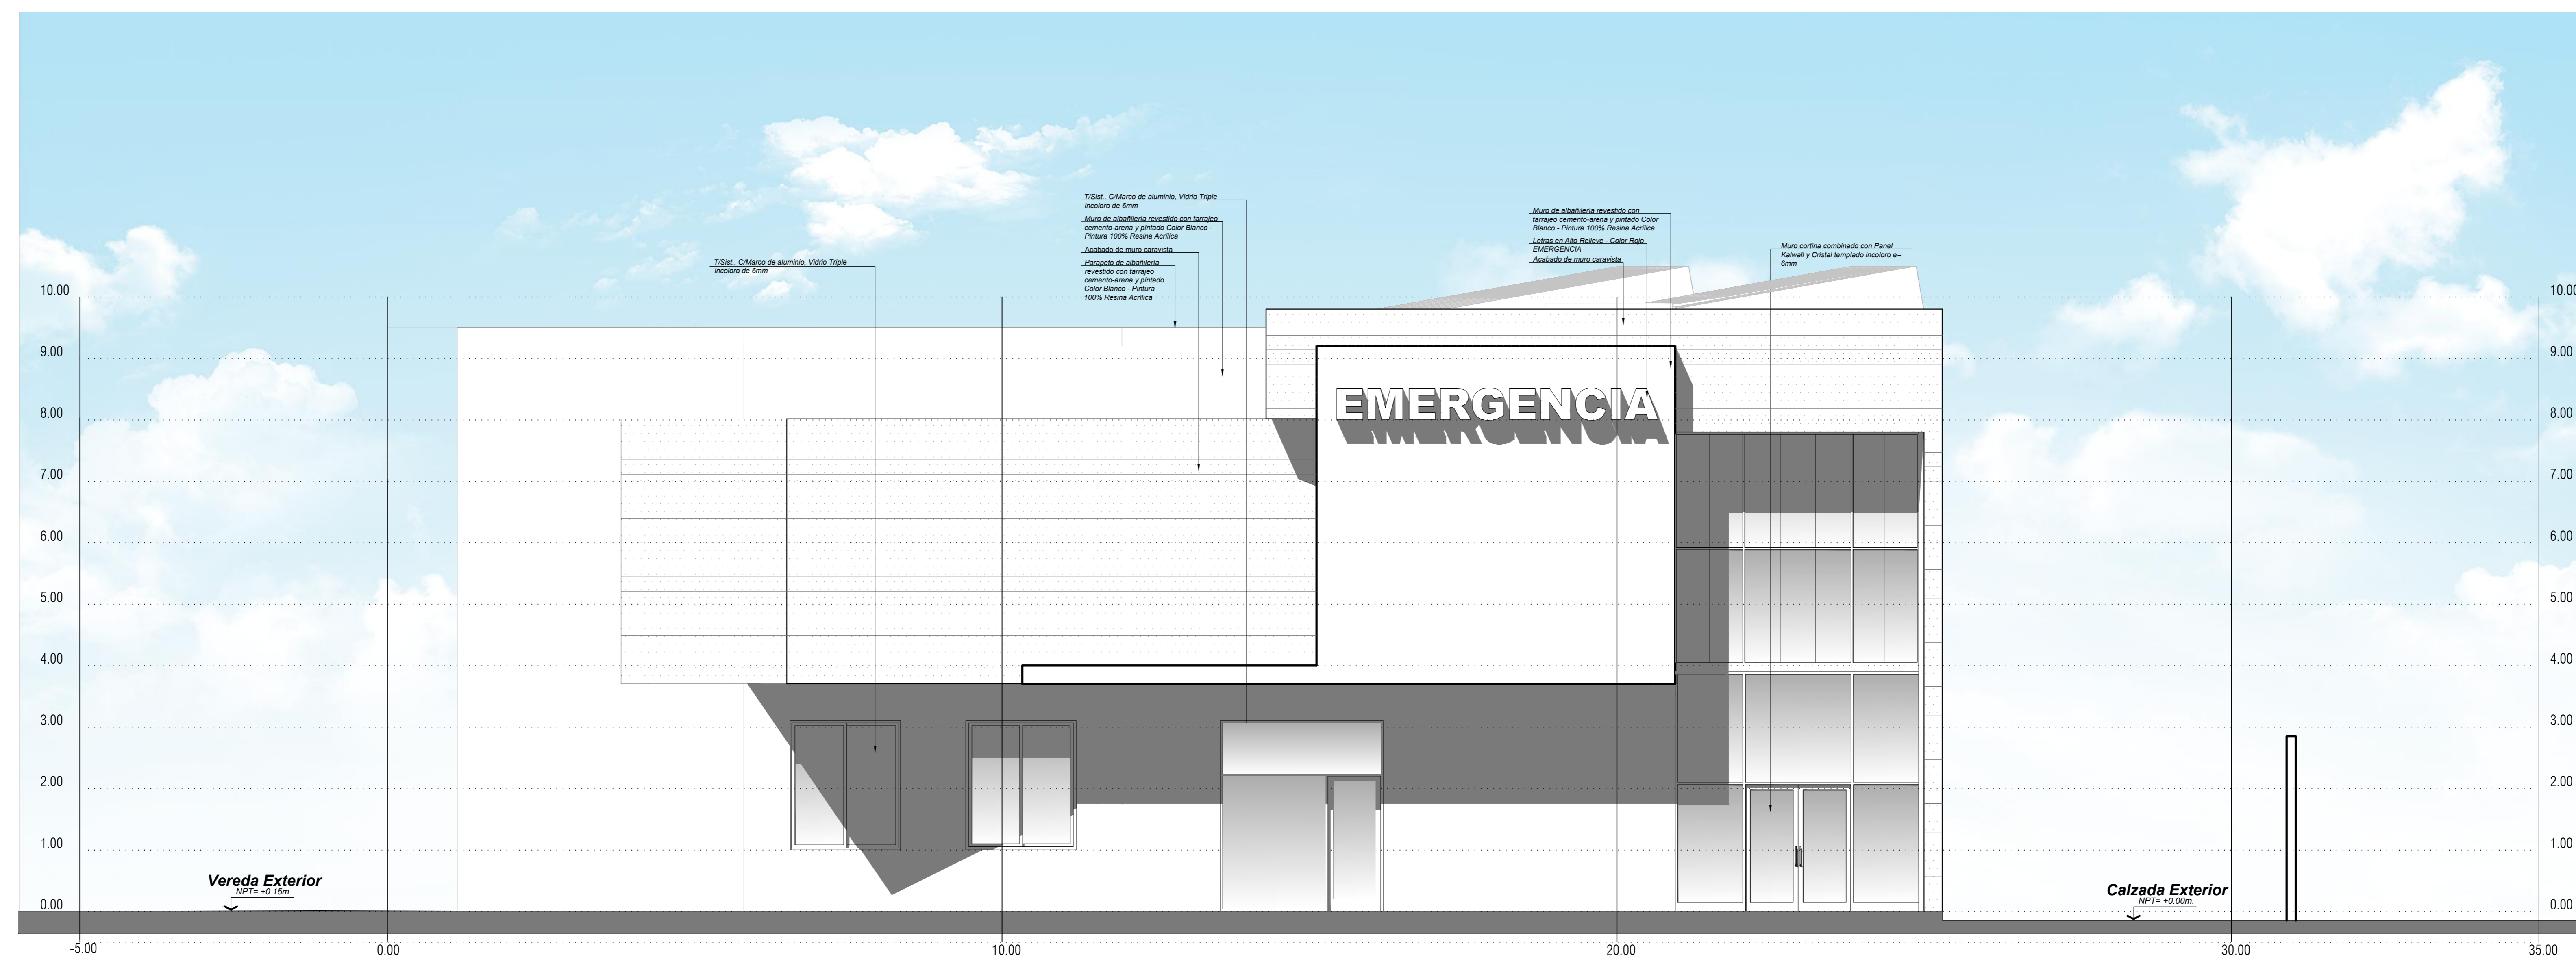

ARQUITECTURA
ELEVACIÓN E - 1
esc. 1/50 BLOQUE 01- 02

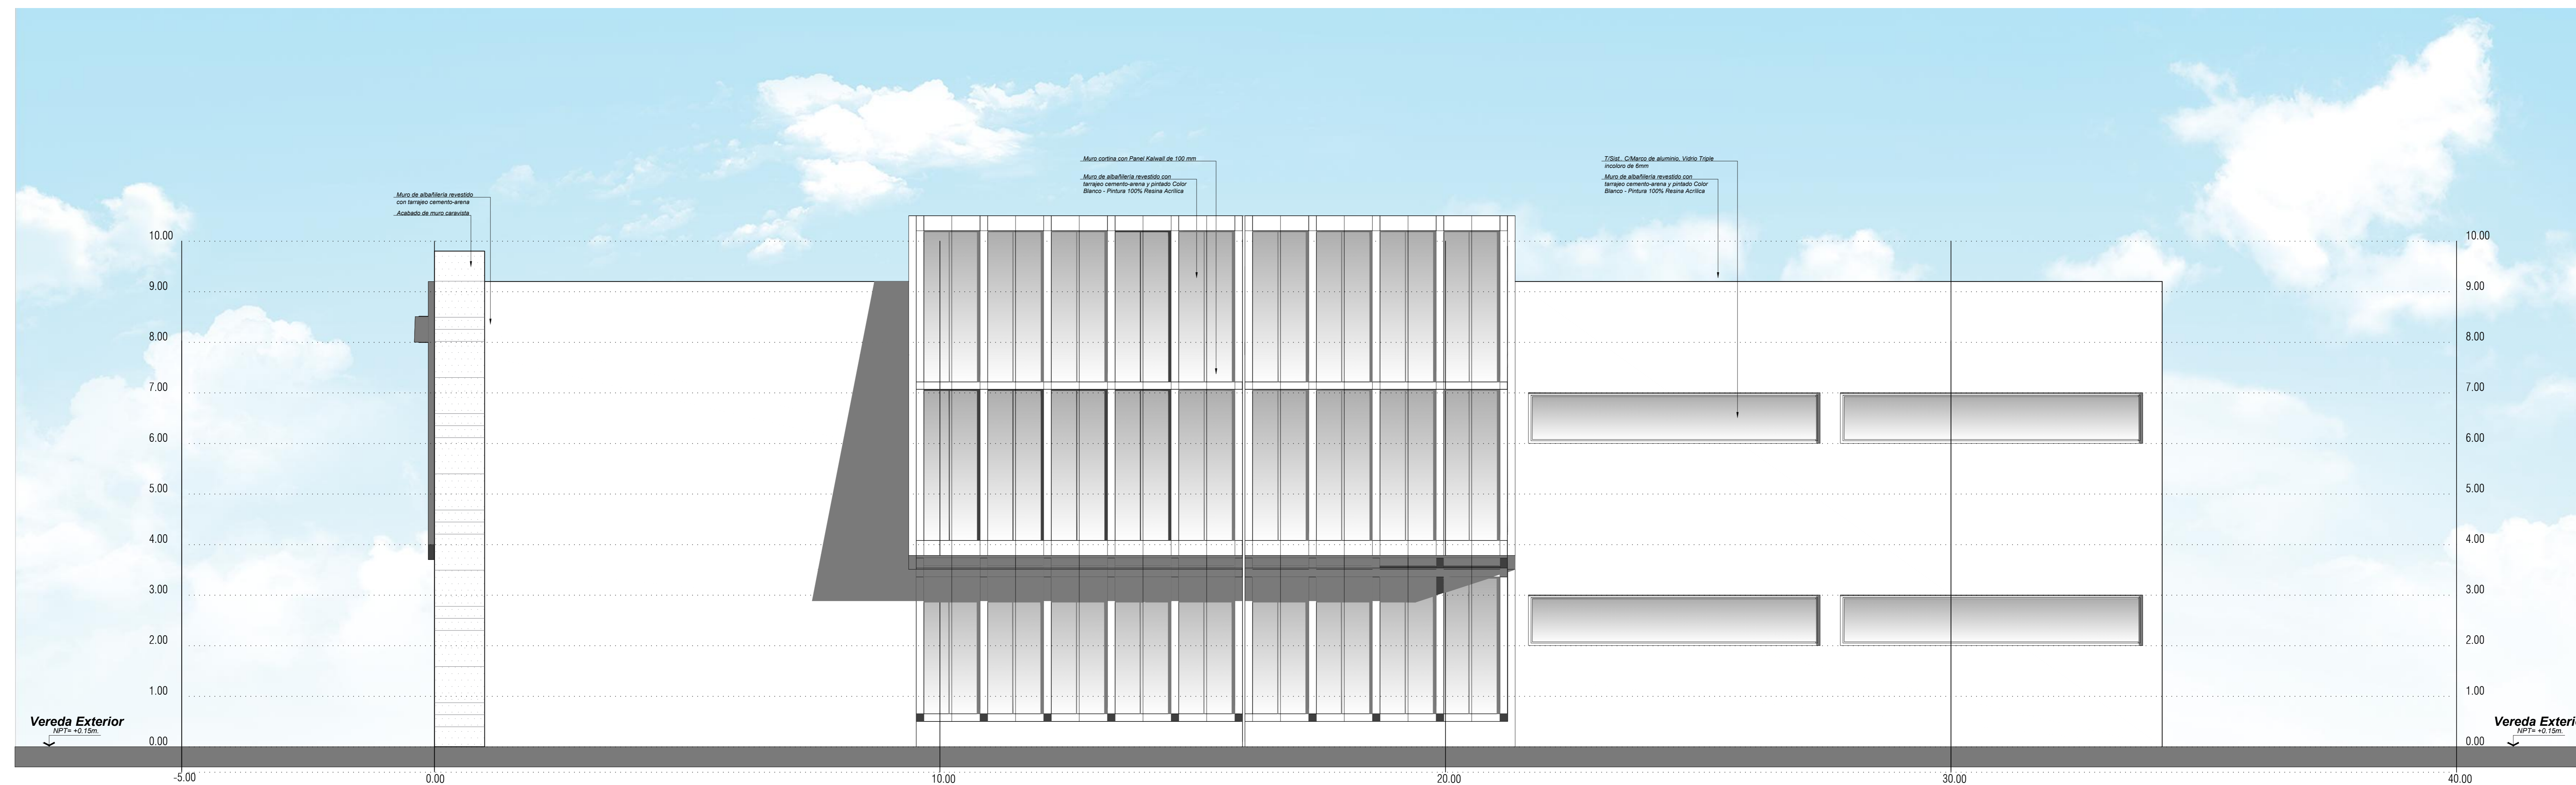

ARQUITECTURA
ELEVACIÓN E - 2
esc. 1/50 BLOQUE 01- 02