



**"PROPUESTA ARQUITECTONICA DEL PUESTO DE VIGILANCIA BARREDERA, PARA FORTALECER LA SEGURIDAD DE LA FRONTERA SUR DEL PAIS - TACNA 2018"**

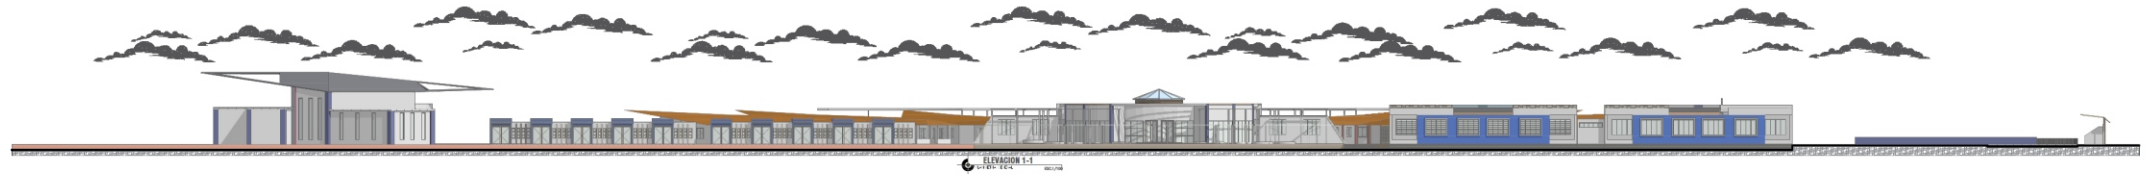

<b>UNIVERSIDAD PRIVADA DE TACNA</b> FACULTAD DE ARQUITECTURA Y URBANISMO			
PROYECTO: "PROPUESTA ARQUITECTONICA DEL PUESTO DE VIGILANCIA BARREDERA, PARA FORTALECER LA SEGURIDAD DE LA FRONTERA SUR DEL PAIS - TACNA 2018"			
VI TALLER TUTORIAL DE TESIS			
PLANIMETRIA GENERAL			
ARQ. JUAN CARLOS SANTOS DUARTE	BACH. ARQ. SINDY MIRIAM ECOS LOZA	N° DE LAMINA: <b>AR-01</b>	
ESCALA: 1/250	FECHA: DICIEMBRE 2018		




"PROPUESTA ARQUITECTONICA DEL PUESTO DE VIGILANCIA BARREDERA, PARA FORTALECER LA SEGURIDAD DE LA FRONTERA SUR DEL PAIS - TACNA 2018"

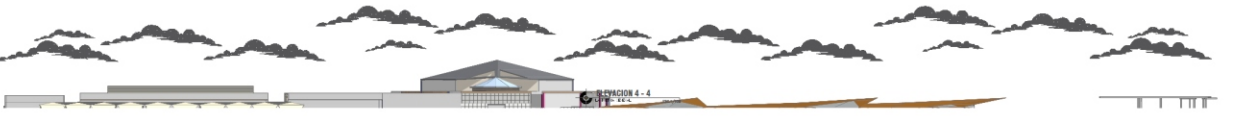

"PROPUESTA ARQUITECTONICA DEL PUESTO DE VIGILANCIA BARREDERA, PARA FORTALECER LA SEGURIDAD DE LA FRONTERA SUR DEL PAIS - TACNA 2018"




"PROPUESTA ARQUITECTONICA DEL PUESTO DE VIGILANCIA BARREDERA, PARA FORTALECER LA SEGURIDAD DE LA FRONTERA SUR DEL PAIS - TACNA 2018"

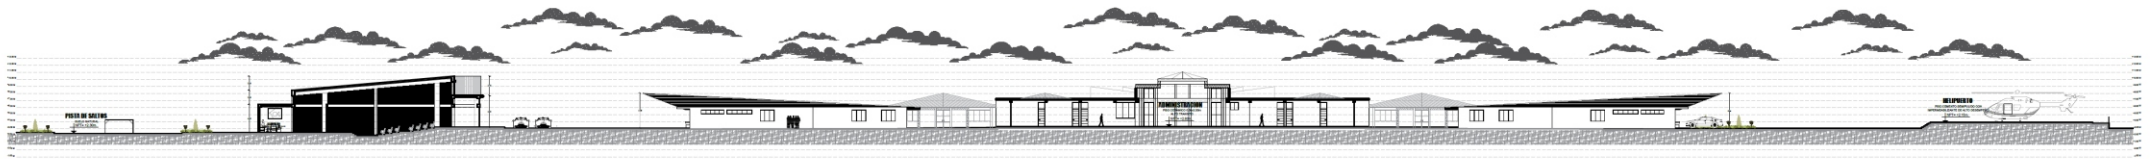

**CORTE A-A'**  
PLANIMETRIA GENERAL ESC.1/250



**CORTE B-B'**  
PLANIMETRIA GENERAL ESC.1/250

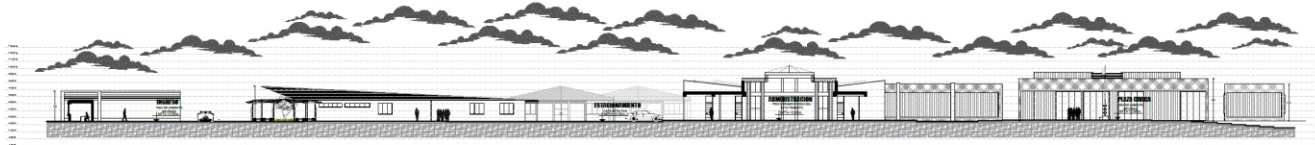


**CORTE C-C'**  
PLANIMETRIA GENERAL ESC.1/250




**CORTE D-D'**  
PLANIMETRIA GENERAL ESC.1/250

**“PROPUESTA ARQUITECTONICA DEL PUESTO DE VIGILANCIA BARREDERA, PARA FORTALECER LA SEGURIDAD DE LA FRONTERA SUR DEL PAIS - TACNA 2018”**

 <p><b>UNIVERSIDAD PRIVADA DE TACNA</b> FACULTAD DE ARQUITECTURA Y URBANISMO</p>			
PROYECTO: "PROPUESTA ARQUITECTONICA DEL PUESTO DE VIGILANCIA BARREDERA, PARA FORTALECER LA SEGURIDAD DE LA FRONTERA SUR DEL PAIS - TACNA 2018"			
VI TALLER TUTORIAL DE TESIS			
PLAN: CORTES DE CONJUNTO			
ASESOR: ARQ. JUAN CARLOS SANTOS DUARTE	TESIS: BACH. ARQ. SINDY MIRIAM ECOS LOZA	Nº de LÁMINA: <b>AR-03</b>	
ESCALA: 1/250	FECHA: DICIEMBRE 2018		

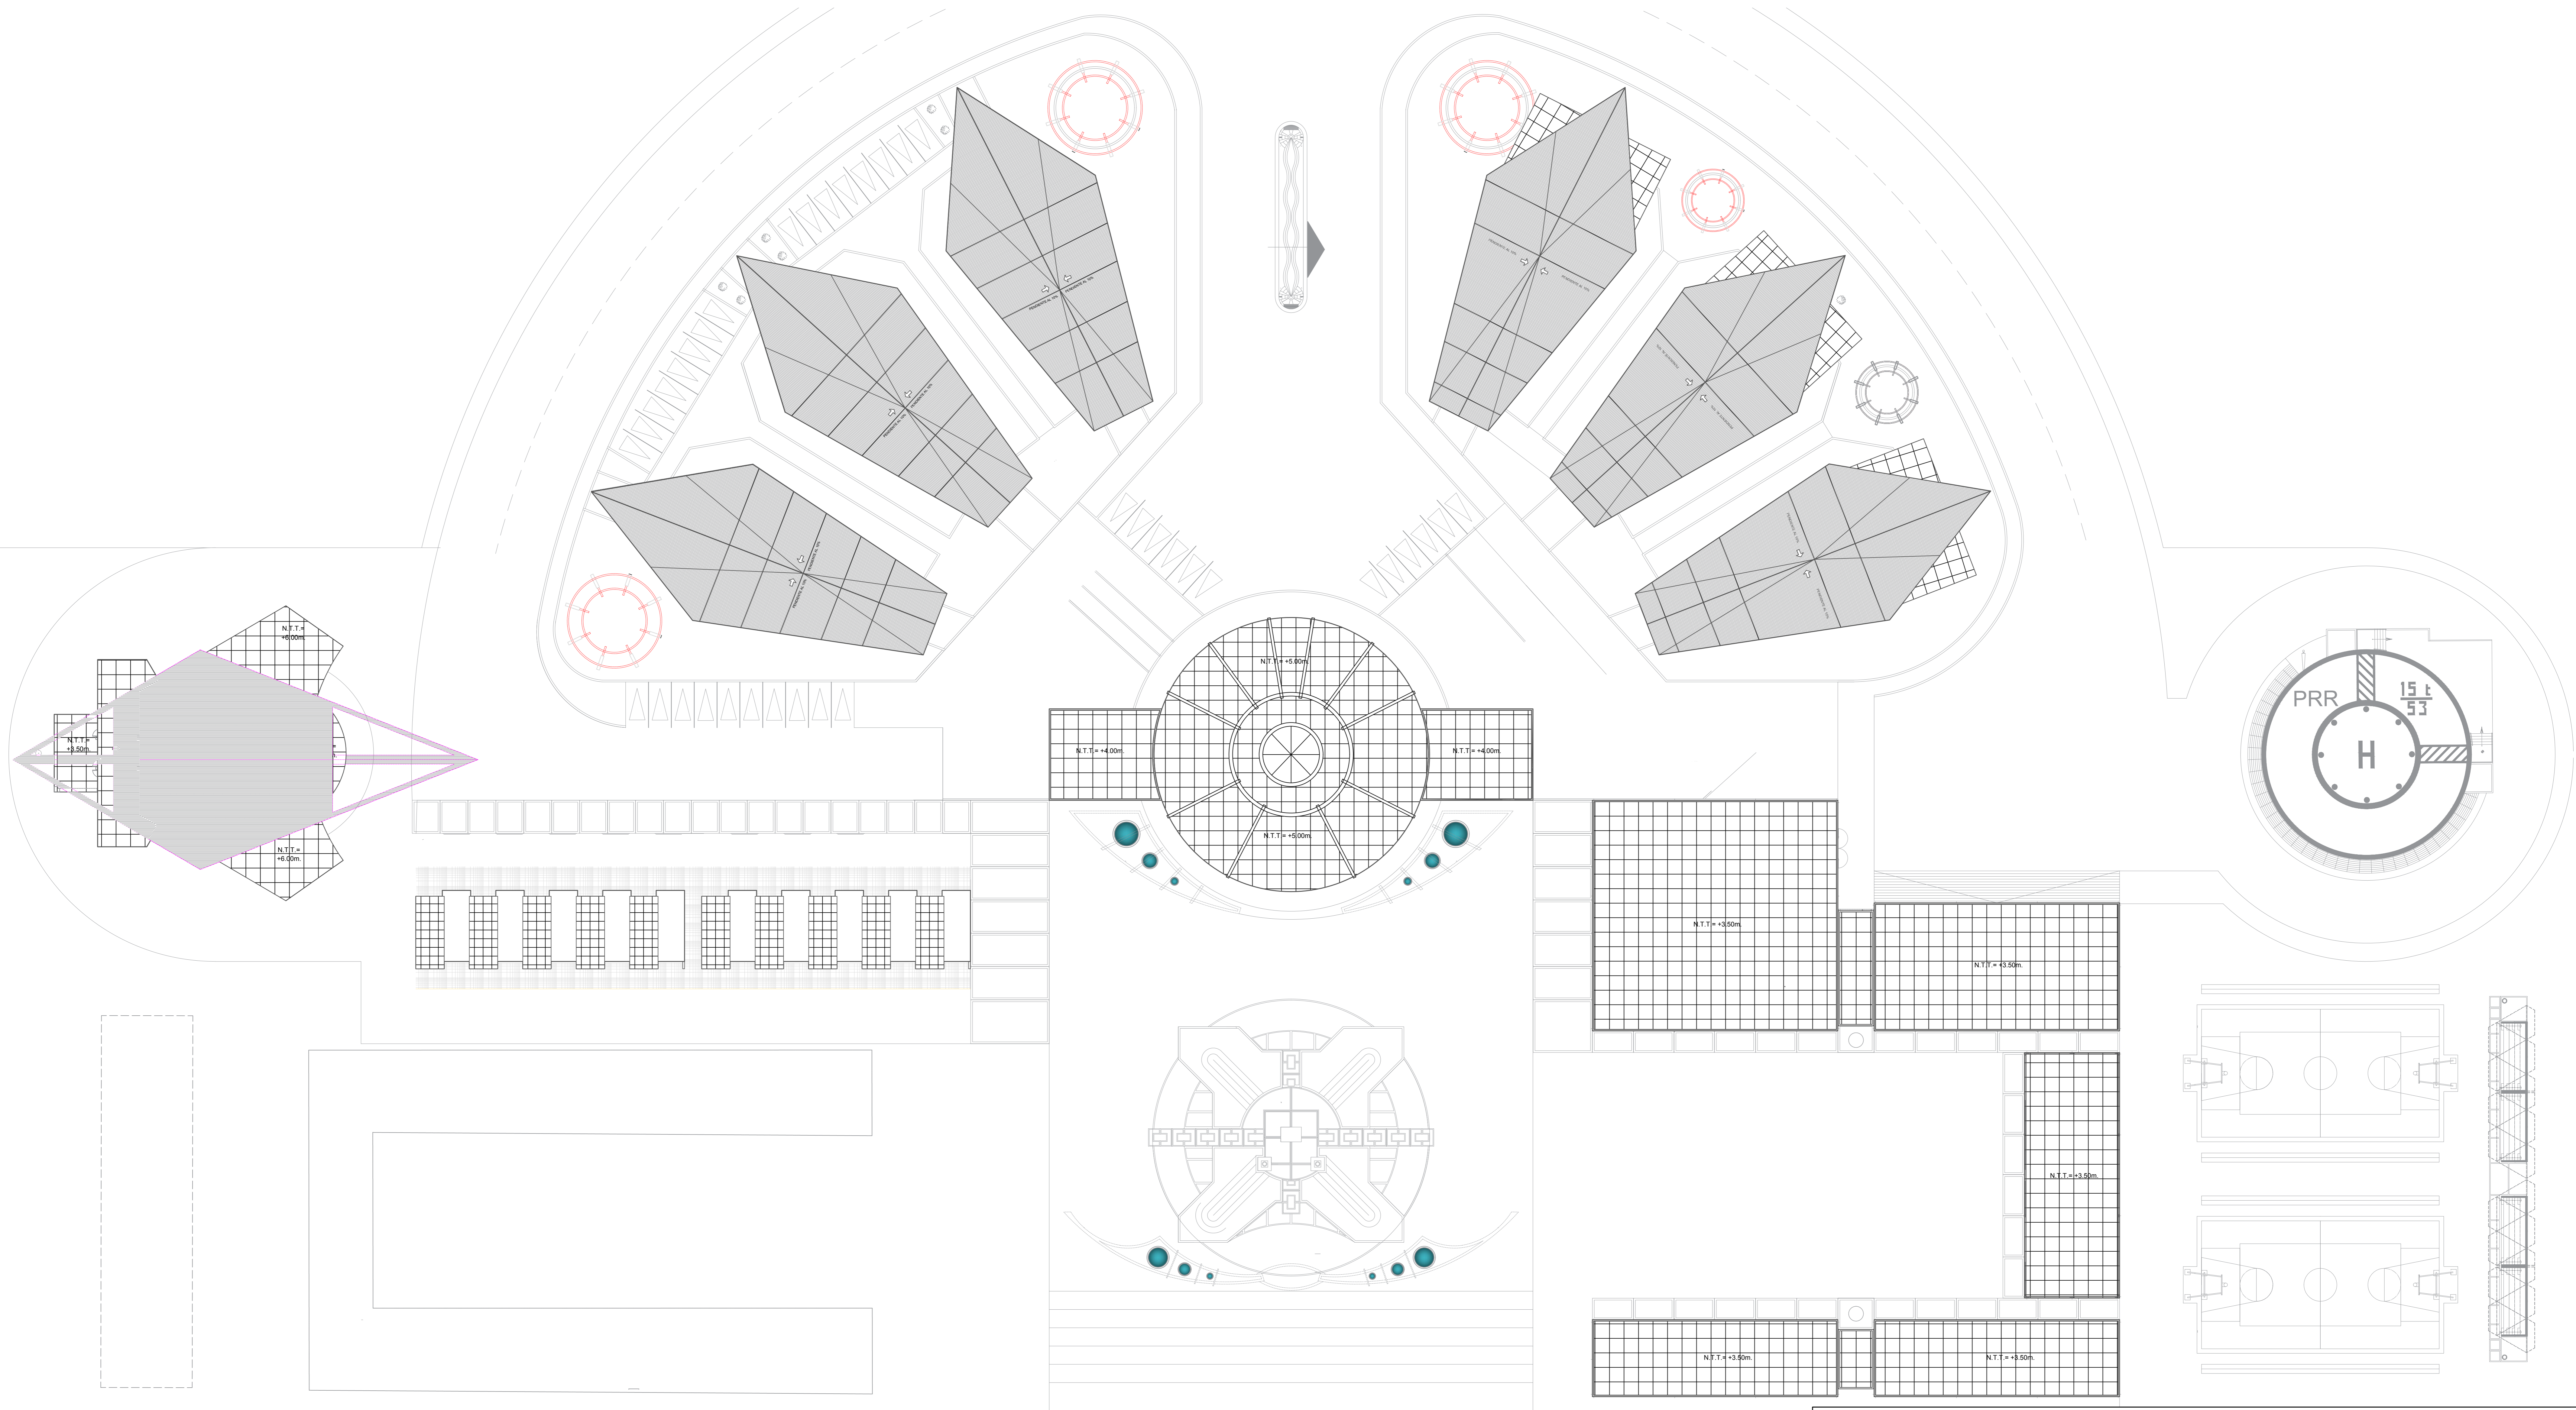


**PANDORAZA**  
 PLANIMETRIA GENERAL  
 ESC. 1/250

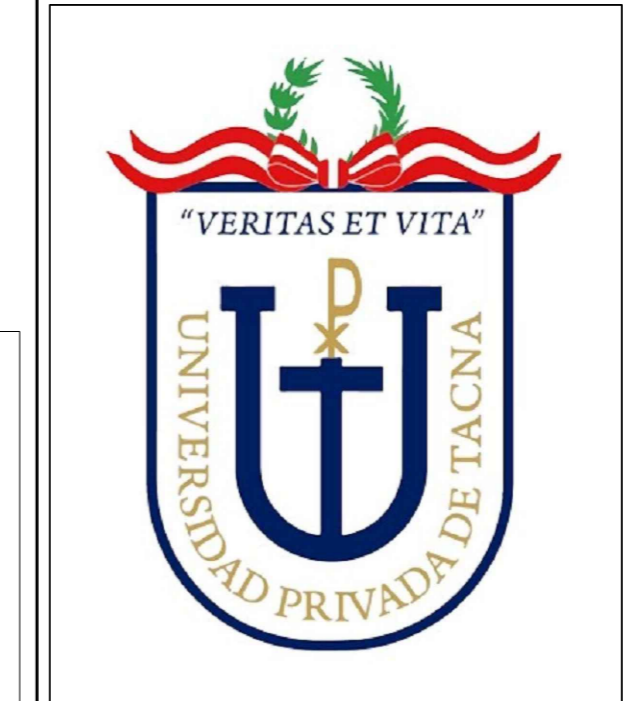

<b>UNIVERSIDAD PRIVADA DE TACNA</b> FACULTAD DE ARQUITECTURA Y URBANISMO	
PROYECTO: "PROPUESTA ARQUITECTONICA DEL PUESTO DE VIGILANCIA BARREDERA, PARA FORTALECER LA SEGURIDAD DE LA FRONTERA SUR DEL PAIS - TACNA 2018"	
V TALLER TUTORIAL DE TESIS	
PLANO:	PLANO DE TECHOS
ASESOR: ARQ. JUAN CARLOS SANTOS DUARTE	TESISTA: BACH. ARQ. SINDY MIRIAM ECOS LOZA
ESCALA: 1/250	FECHA: DICIEMBRE 2018
N° de LAMINA : <b>AR-04</b>	

**"PROPUESTA ARQUITECTONICA DEL PUESTO DE VIGILANCIA BARREDERA, PARA FORTALECER LA SEGURIDAD DE LA FRONTERA SUR DEL PAIS - TACNA 2018"**

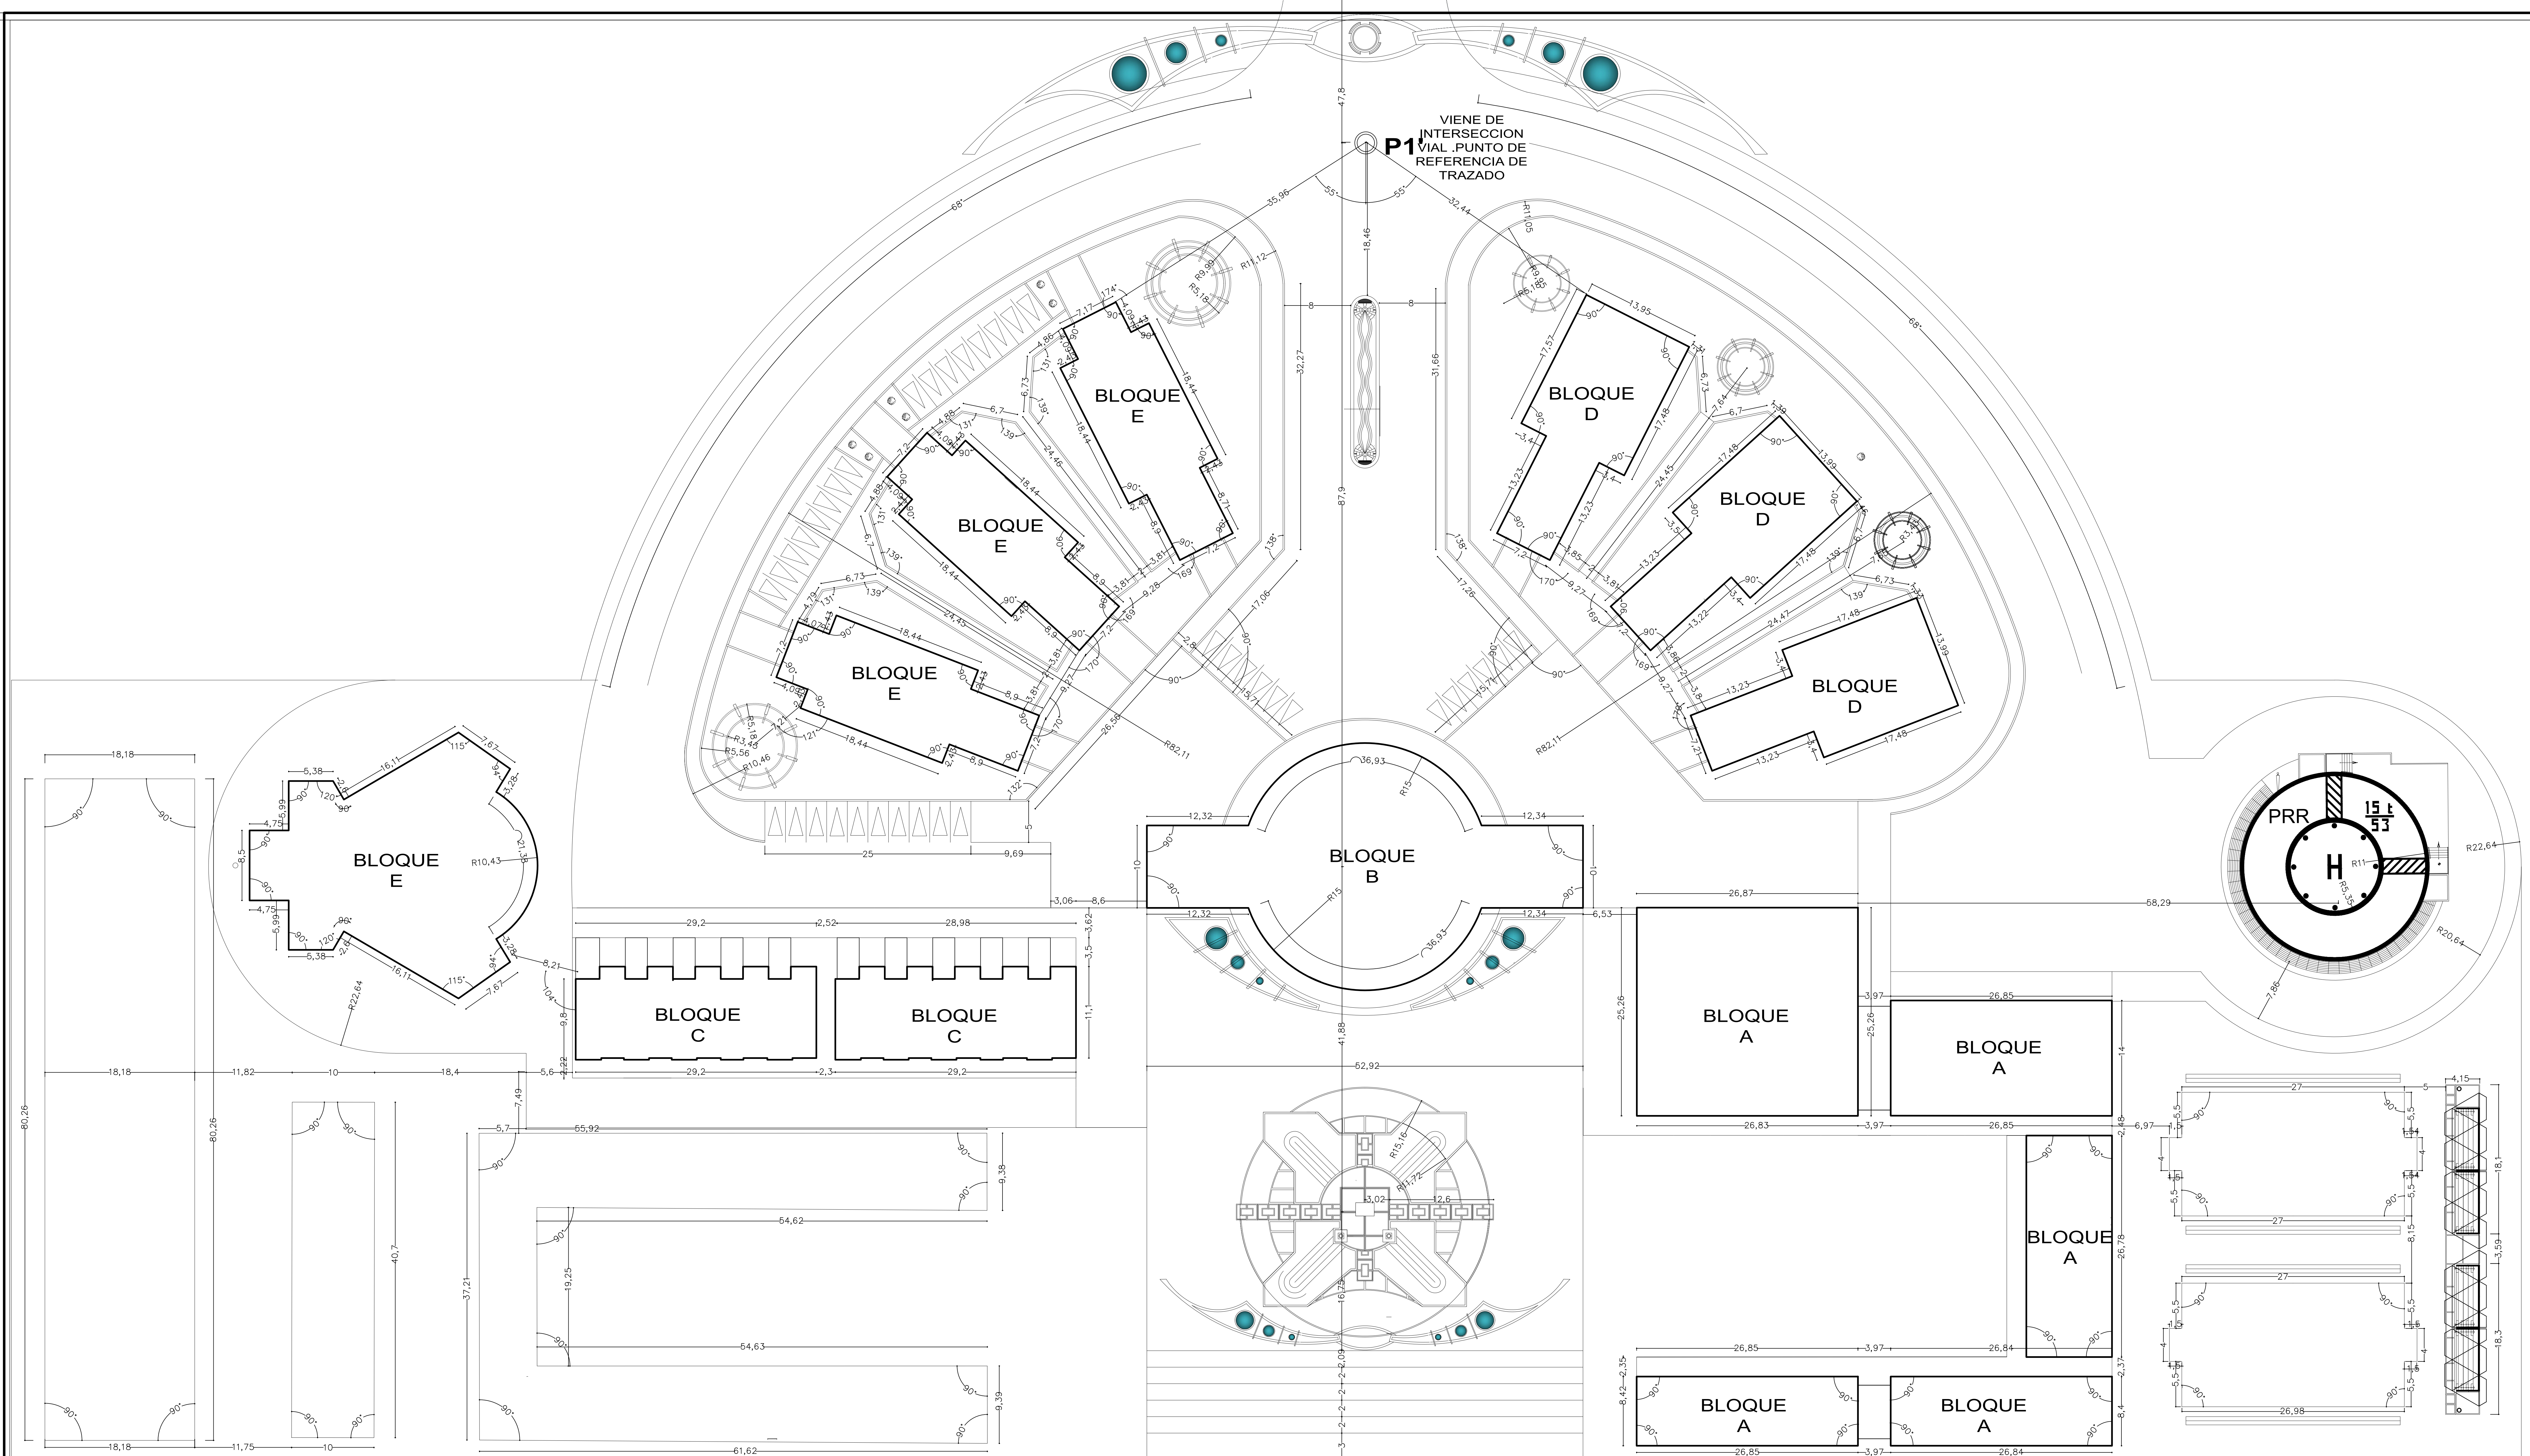

**PLANO DE TRAZADO**  
 PLANIMETRIA GENERAL ESC. 1/250



**UNIVERSIDAD PRIVADA DE TACNA**  
 FACULTAD DE ARQUITECTURA Y URBANISMO

PROYECTO: "PROPUESTA ARQUITECTONICA DEL PUESTO DE VIGILANCIA BARREDERA, PARA FORTALECER LA SEGURIDAD DE LA FRONTERA SUR DEL PAIS - TACNA 2018"

VI TALLER TUTORIAL DE TESIS

PLANO: PLANO DE TRAZADOS

ASESOR: ARQ. JUAN CARLOS SANTOS DUARTE


TESISTA: BACH. ARQ. SINDY MIRIAM ECOS LOZA

ESCALA: 1/250

FECHA: DICIEMBRE 2018

Nº de LAMINA: AR-05

**"PROPUESTA ARQUITECTONICA DEL PUESTO DE VIGILANCIA BARREDERA, PARA FORTALECER LA SEGURIDAD DE LA FRONTERA SUR DEL PAIS - TACNA 2018"**

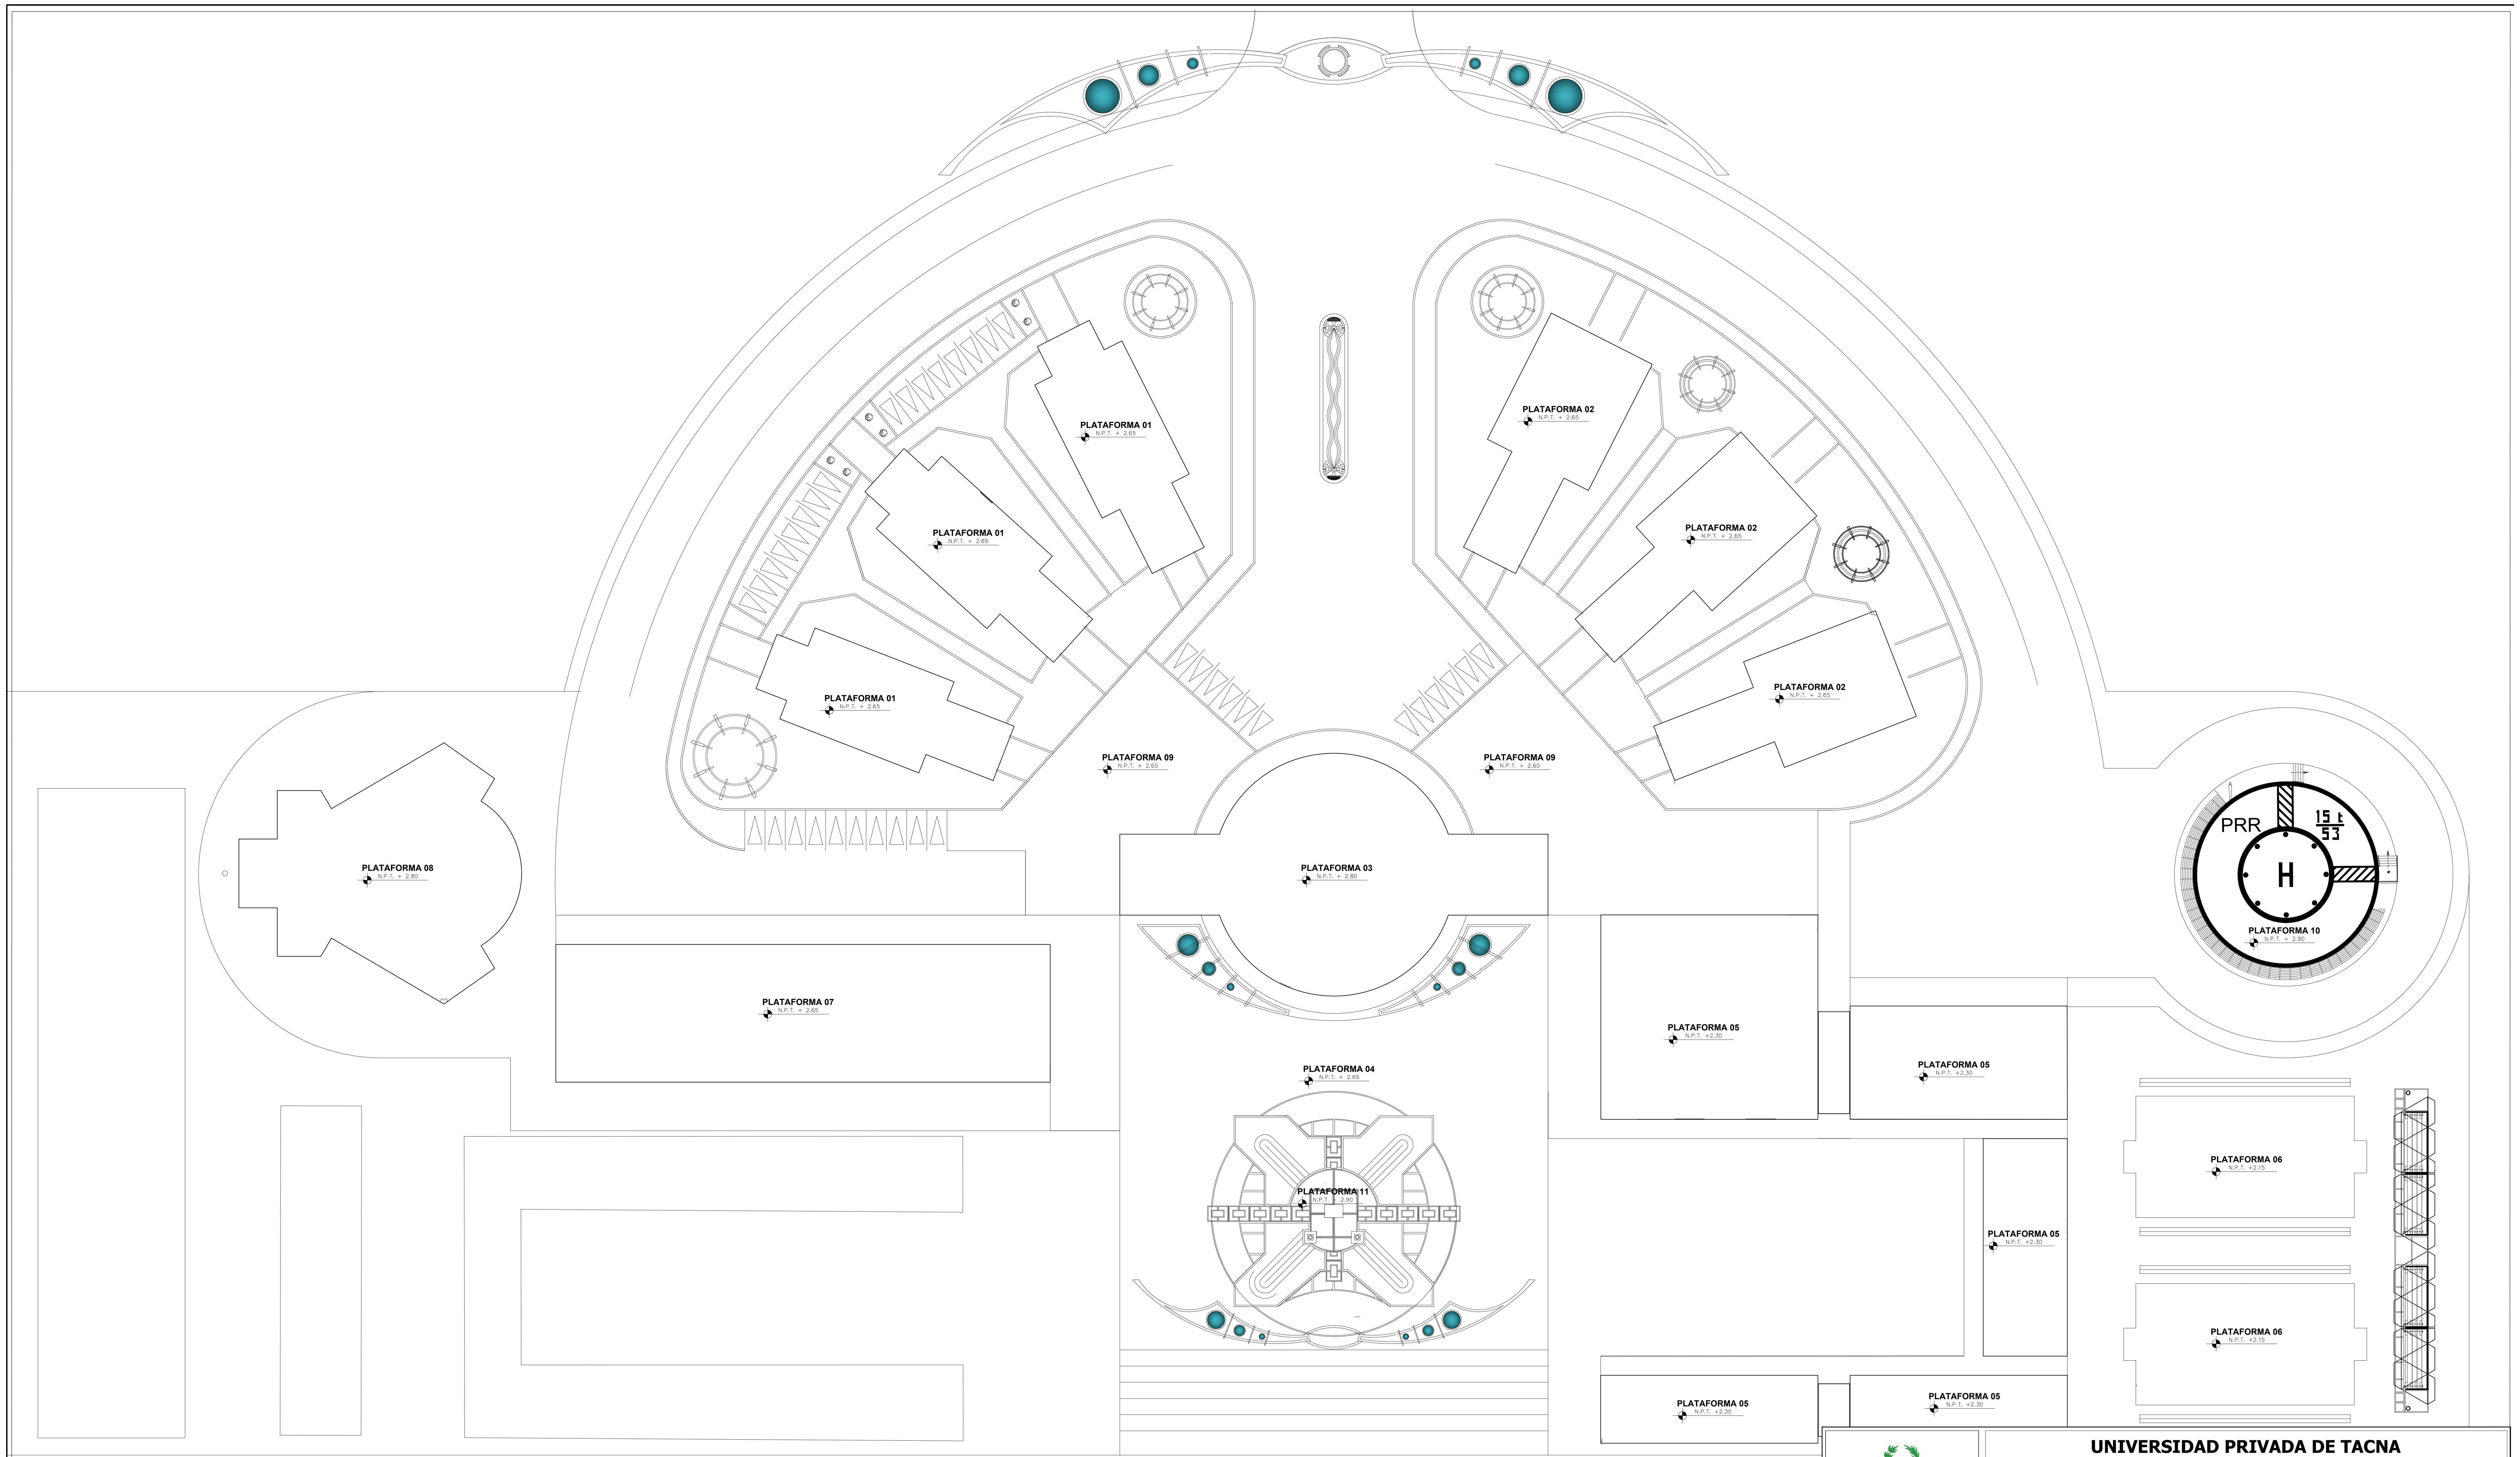





**PLANO DE PLATAFORMAS**  
 PLANIMETRIA GENERAL ESC. 1/250

**“PROPUESTA ARQUITECTONICA DEL PUESTO DE VIGILANCIA BARREDERA, PARA FORTALECER LA SEGURIDAD DE LA FRONTERA SUR DEL PAIS - TACNA 2018”**



<b>UNIVERSIDAD PRIVADA DE TACNA</b> FACULTAD DE ARQUITECTURA Y URBANISMO		
PROYECTO: "PROPUESTA ARQUITECTONICA DEL PUESTO DE VIGILANCIA BARREDERA, PARA FORTALECER LA SEGURIDAD DE LA FRONTERA SUR DEL PAIS - TACNA 2018"		
V TALLER TUTORIAL DE TESIS		
PLANO: PLANO DE PLATAFORMAS		
ASESOR: ARQ. JUAN CARLOS SANTOS DUARTE	TESISTA: BACH. ARQ. SINDY MIRIAM ECOS LOZA	Nº de LAMINA: <b>AR-06</b>
ESCALA: 1/250	FECHA: DICIEMBRE 2018	

**MODULO 01 : AULAS DE INSTRUCCION**

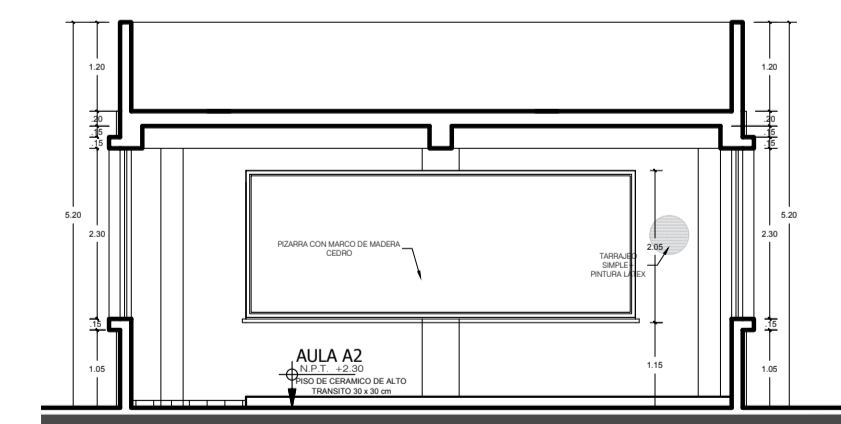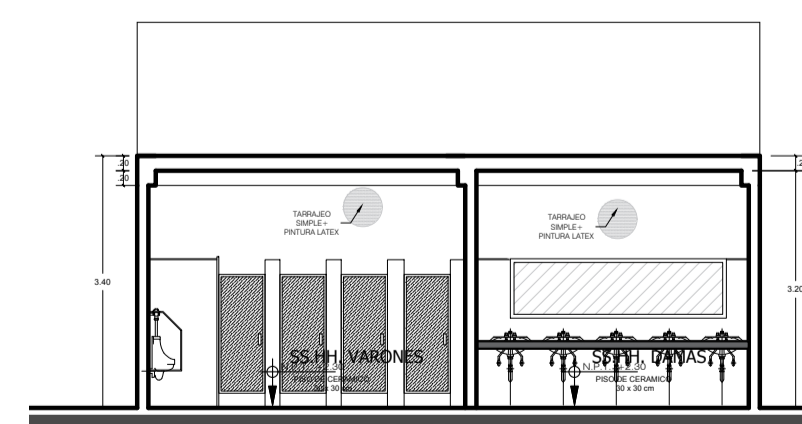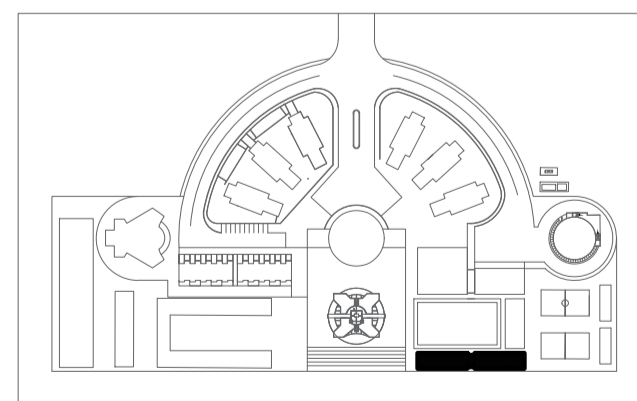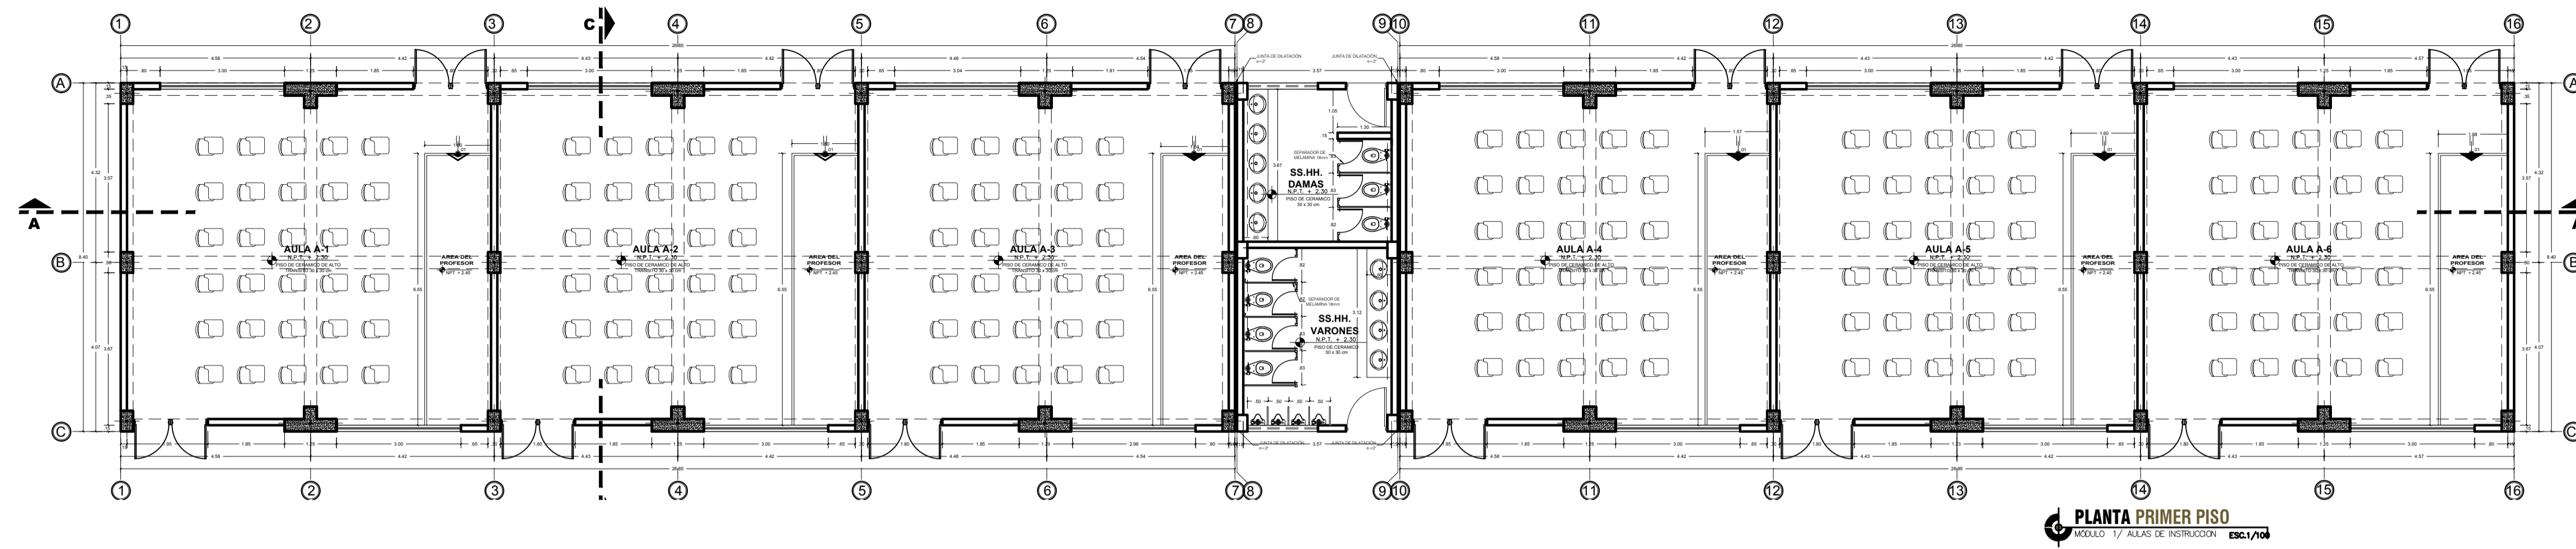

**DISTRIBUCION**  
ESCALA 1/100

**UPT**  
Facultad de Arquitectura y Urbanismo

**“PROPUESTA ARQUITECTONICA DEL PUESTO DE VIGILANCIA BARREDERA, PARA FORTALECER LA SEGURIDAD DE LA FRONTERA SUR DEL PAIS - TACNA 2018”**



<b>UNIVERSIDAD PRIVADA DE TACNA</b> FACULTAD DE ARQUITECTURA Y URBANISMO	
PROYECTO: "PROPUESTA ARQUITECTONICA DEL PUESTO DE VIGILANCIA BARREDERA, PARA FORTALECER LA SEGURIDAD DE LA FRONTERA SUR DEL PAIS - TACNA 2018"	
VI TALLER TUTORIAL DE TESIS	
PLANO: ANTEPROYECTO - PLANO DE DISTRIBUCION	
ASESOR: ARQ. JUAN CARLOS SANTOS DUARTE	TESISTA: BACH. ARQ. SINDY MIRIAM ECOS LOZA
ESCALA: 1/100	FECHA: DICIEMBRE 2018
Nº de LAMINA: <b>AR-07</b>	