




PLANO CLAVE  
UBICACION DE LOS SECTORES

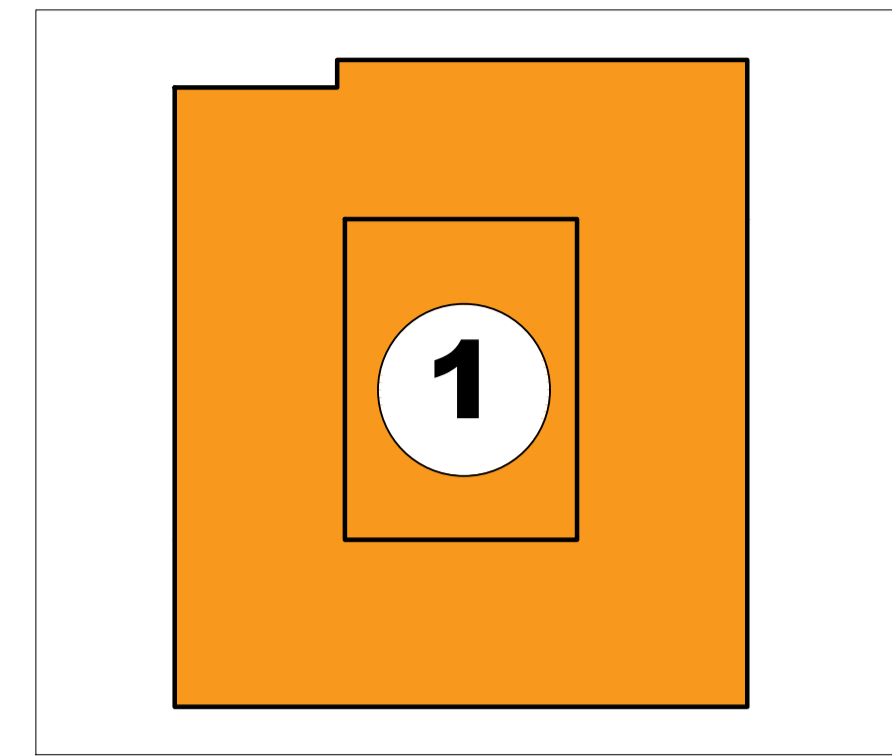

SECTOR 1  
SECTOR TRABAJADO

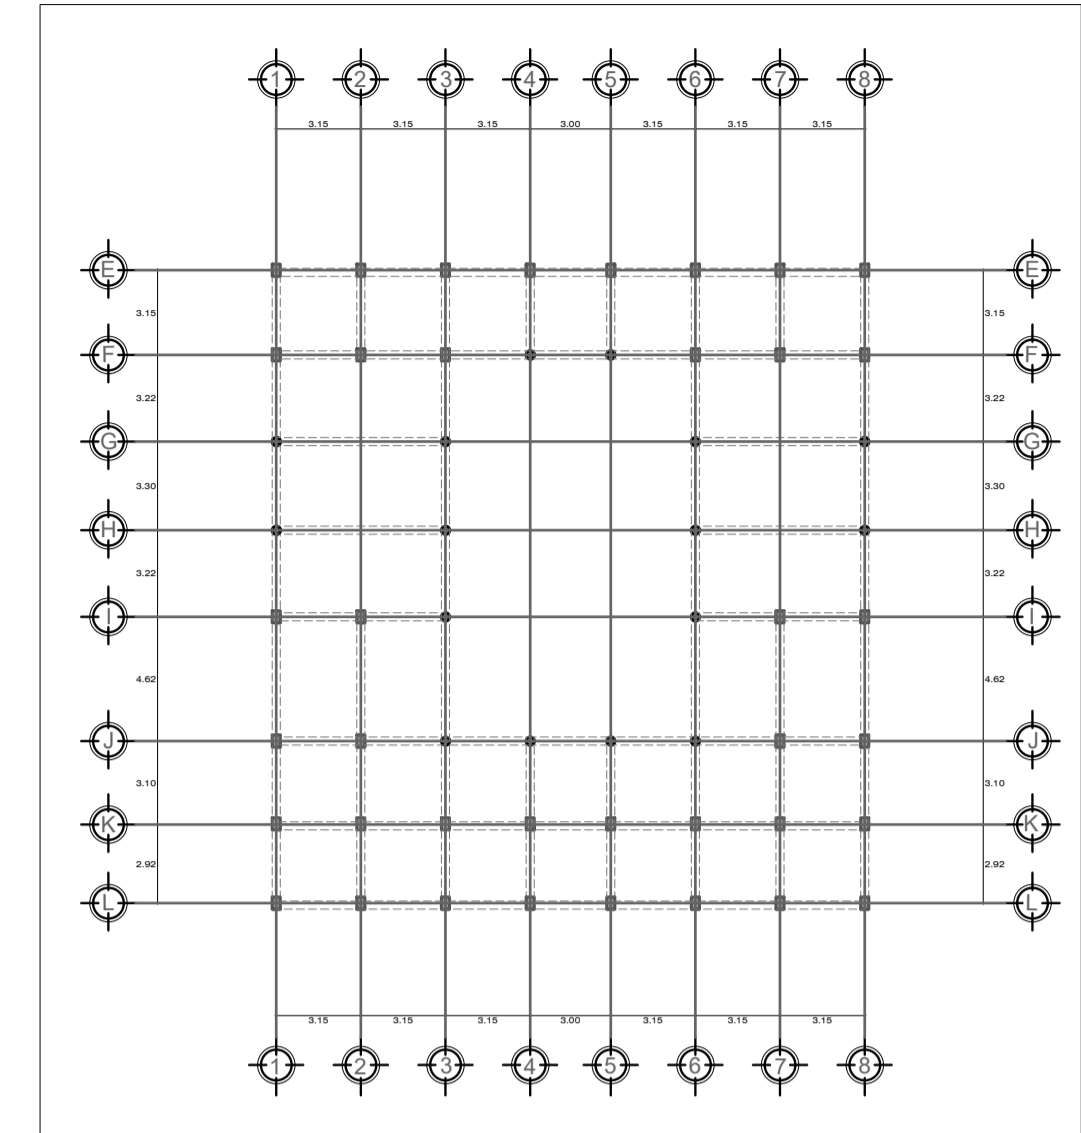

PLANO ESTRUCTURAS - SECTOR 2  
PORTICOS DUCTILES ESC: 1/200


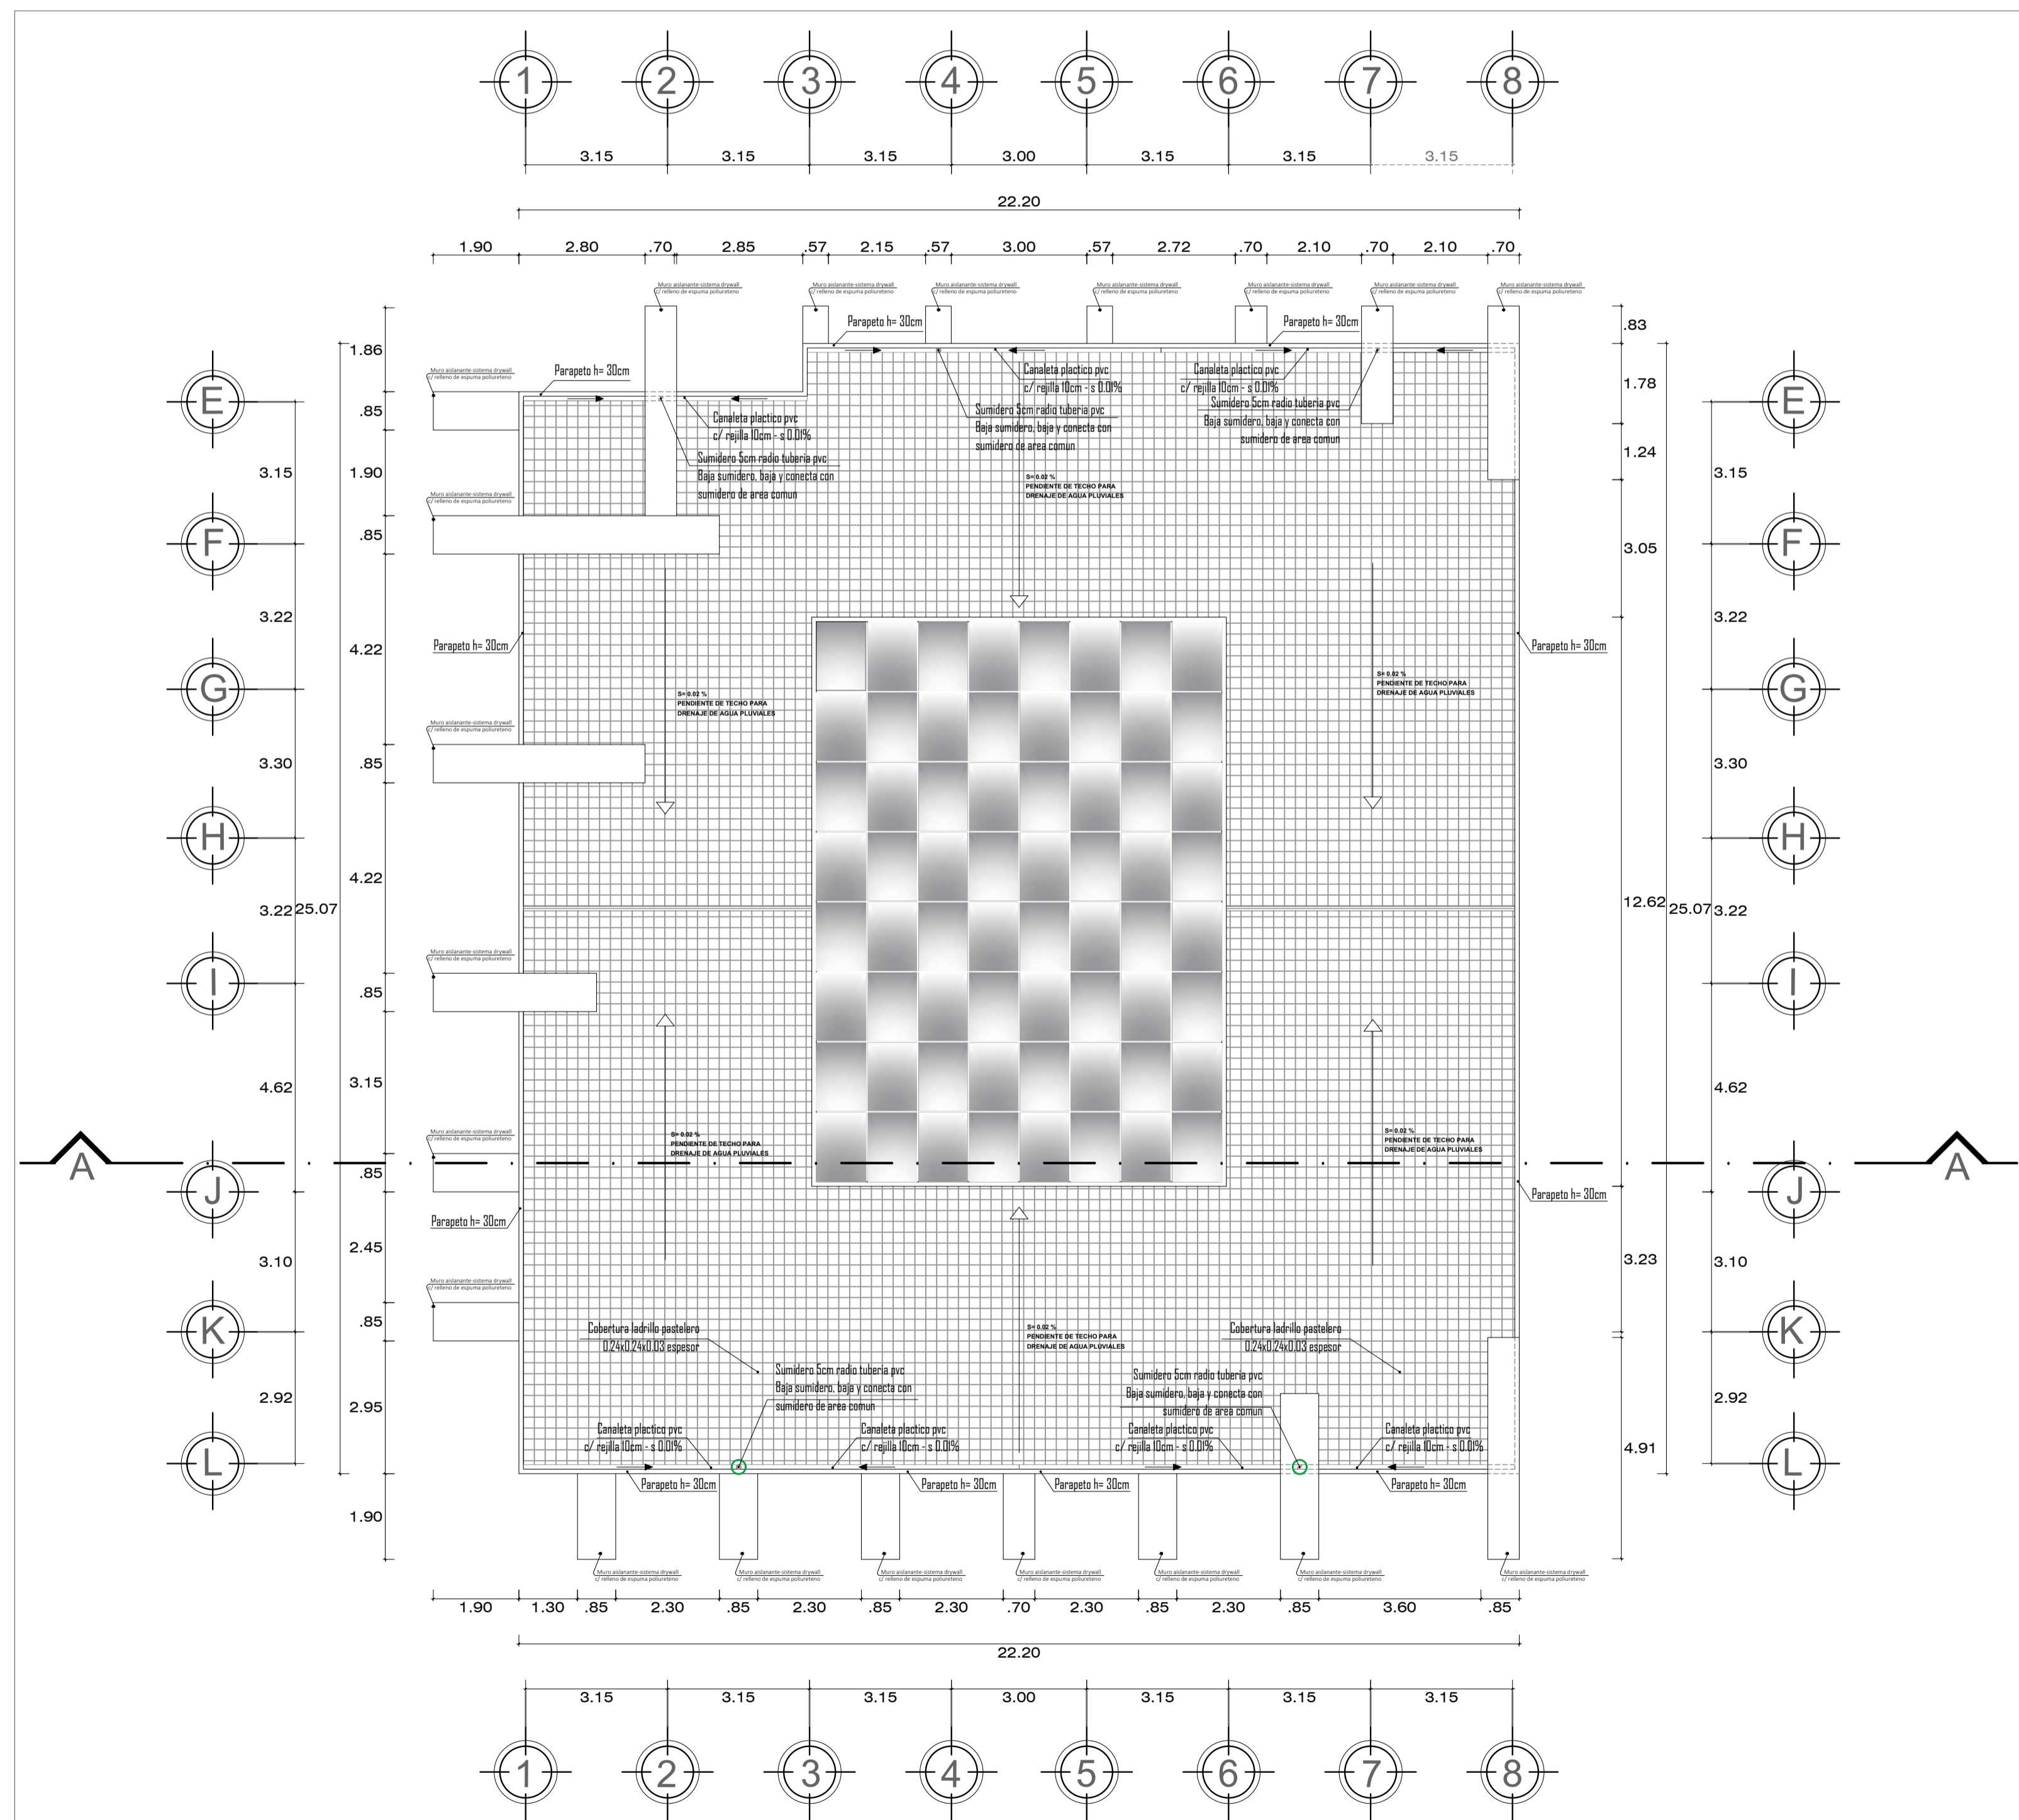


SECTOR - 1: PLANO DE TECHOS  
PROYECTO escala 1:75

CUADRO DE ACABADOS

PARTIDAS	CUADRO DE ACABADOS									
	PSOS	MURDO Y COLUMNAS	ZOCALOS	COMBADO	C. RASO F.C.R.	METAL	CARRINERIA	CRISTALES	PIRUSA	OTROS
01 RESECCION										
02 SACA DE GRIETA										
03 PINTA DE MUEBLES										
04 CUARTO DE MALETA										
05 PASILLO										
06 SERENIDAD										
07 COMEDOR										
08 COCINA										
09 ESPEDIDO										
10 SERENIDAD										
11 SERENIDAD										
12 MINI BAR										
13 ESCALERA										
14 HABITACION SUITE										
15 PASILLO										
16 HABITACION DOBLE										
17 HABITACION TRIPLE										
18 SERENIDAD										
19 ESCALERA										
20 PASILLO										
21 HABITACION MATERNAL										
22 SERENIDAD										
23 PASILLO										
24 CUARTO DE SERVIDO + SERENIDAD										
25 ESCALERA										
26 LUCERNARIO										
27 AZOITA										

<b>UNIVERSIDAD PRIVADA DE TACNA</b> FACULTAD DE ARQUITECTURA Y URBANISMO			
PROYECTO:	<b>TERMINAL TERRESTRE</b>		
PLANO:	<b>PLANO PROYECTO - SECTOR 1 - PLANO DE TECHOS</b>		ESCALA: 1/75
ASESOR:	BACHILLER:	UBICACION:	LAMINA:
ARQ. JANETH NOEMI CRUZ CHIRI	ALEXIS EDDY PONGO COPA	DISTRITO ALTO DE LA ALIANZA	AR-04
CURSO:	LUGAR:	FECHA:	
VIII - TALLER TUTORIAL DE TESIS	TACNA - PERU	28/09/2020	

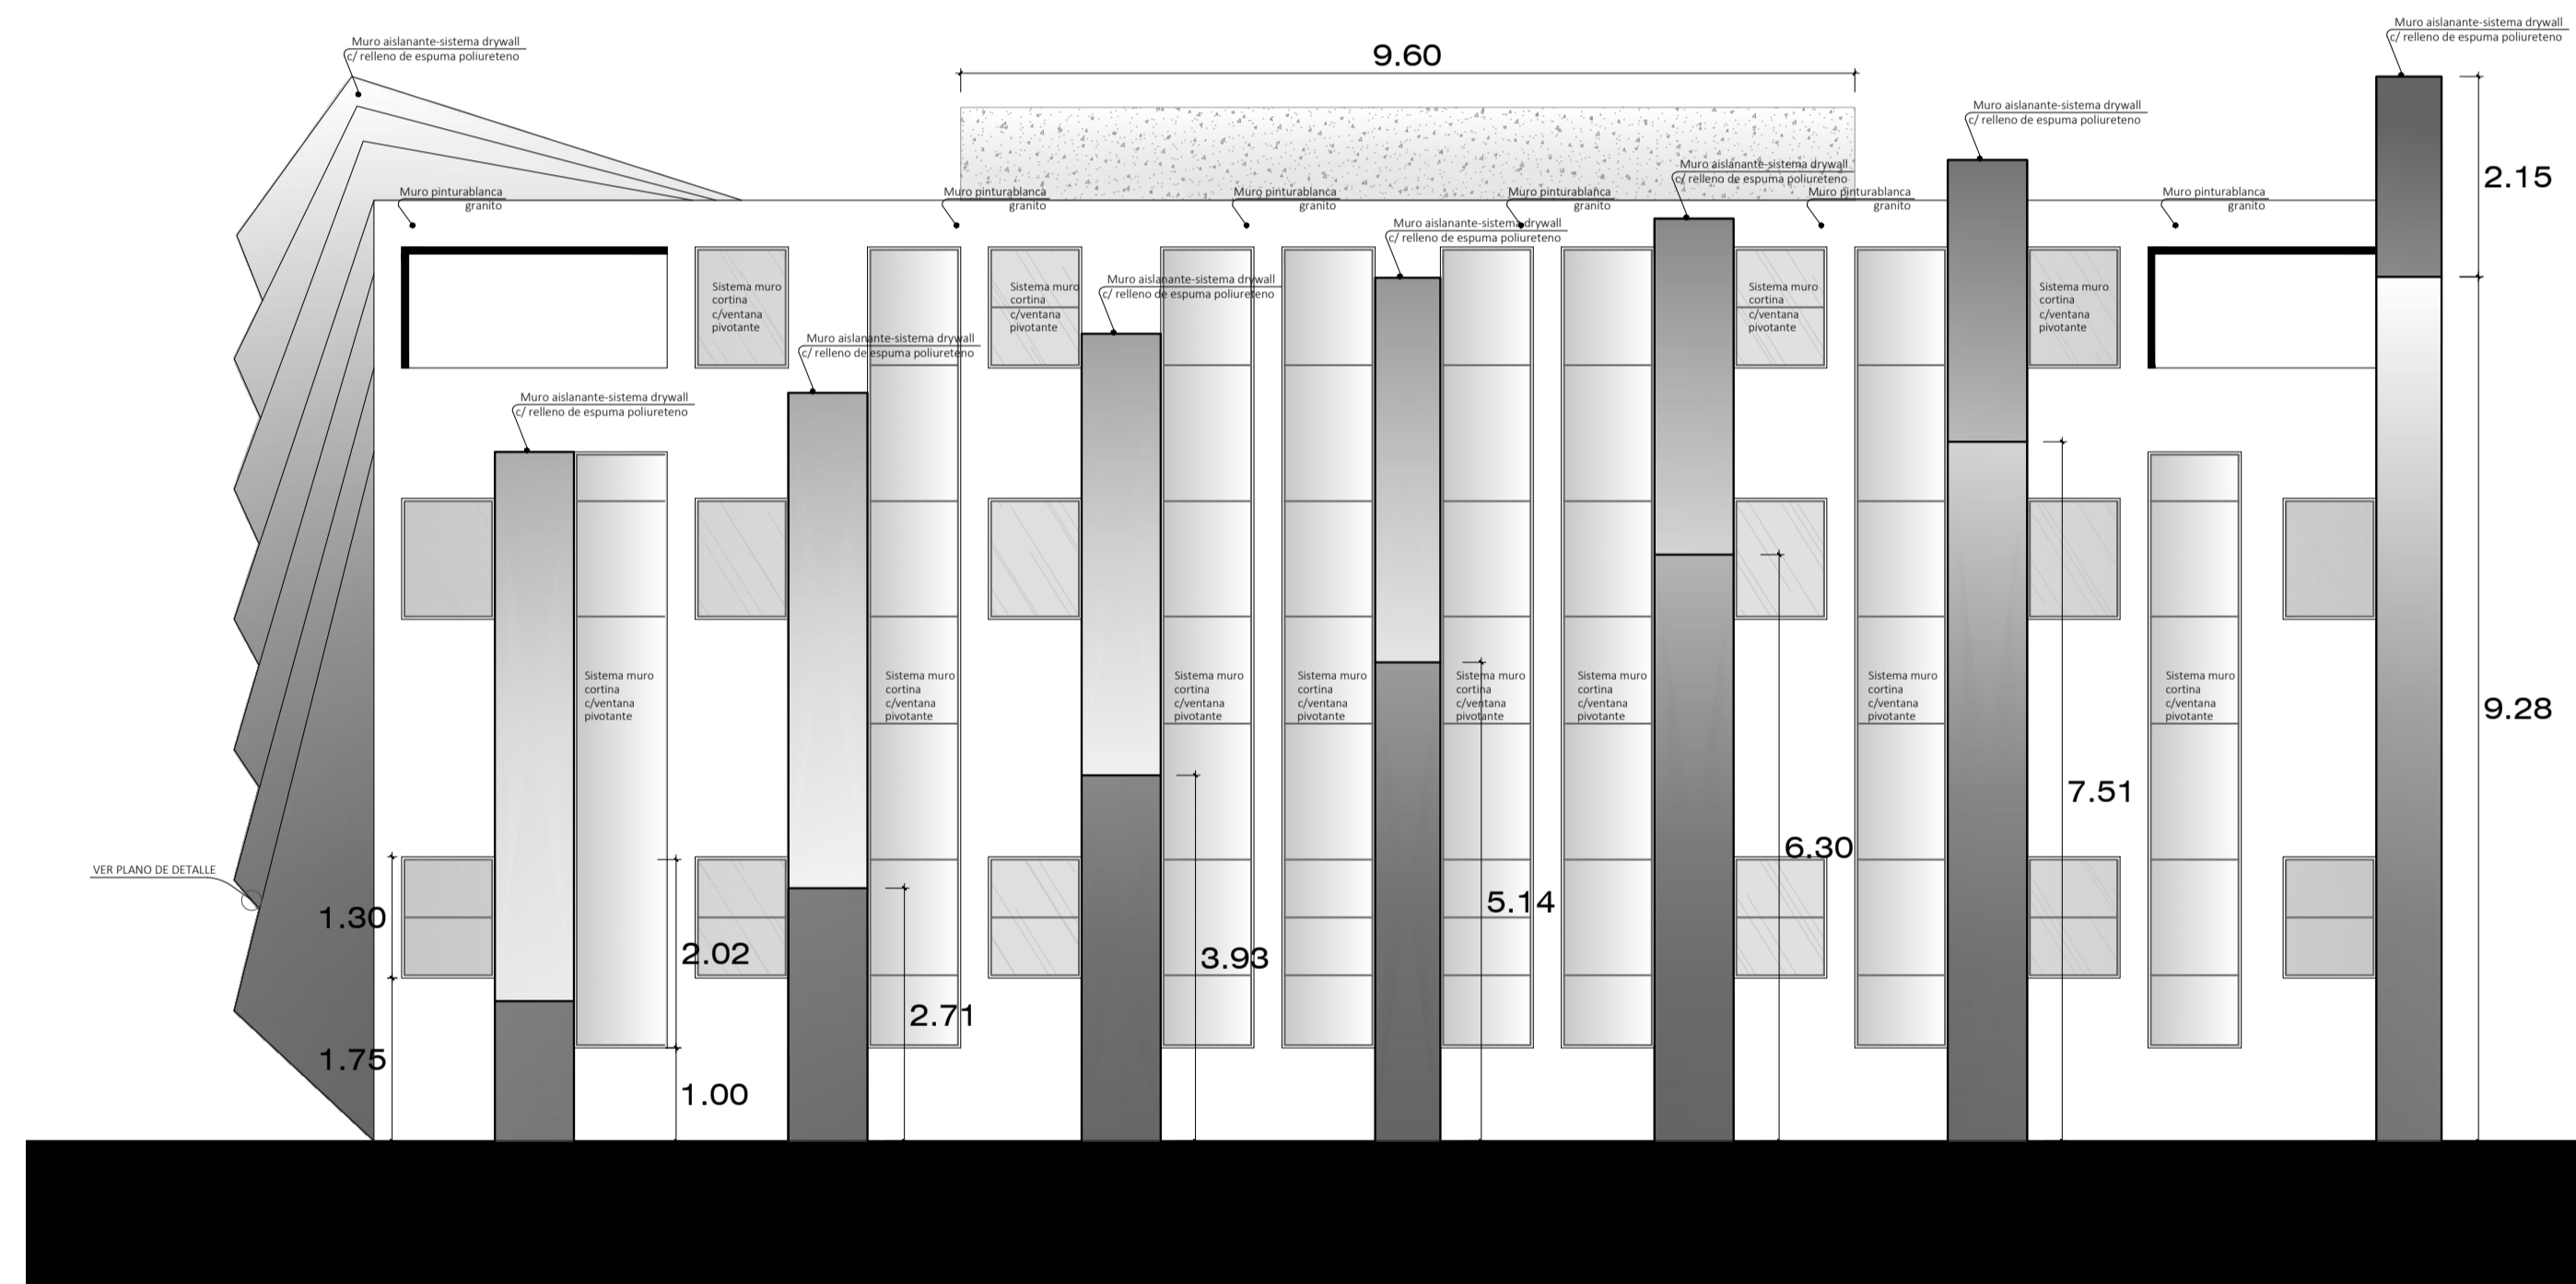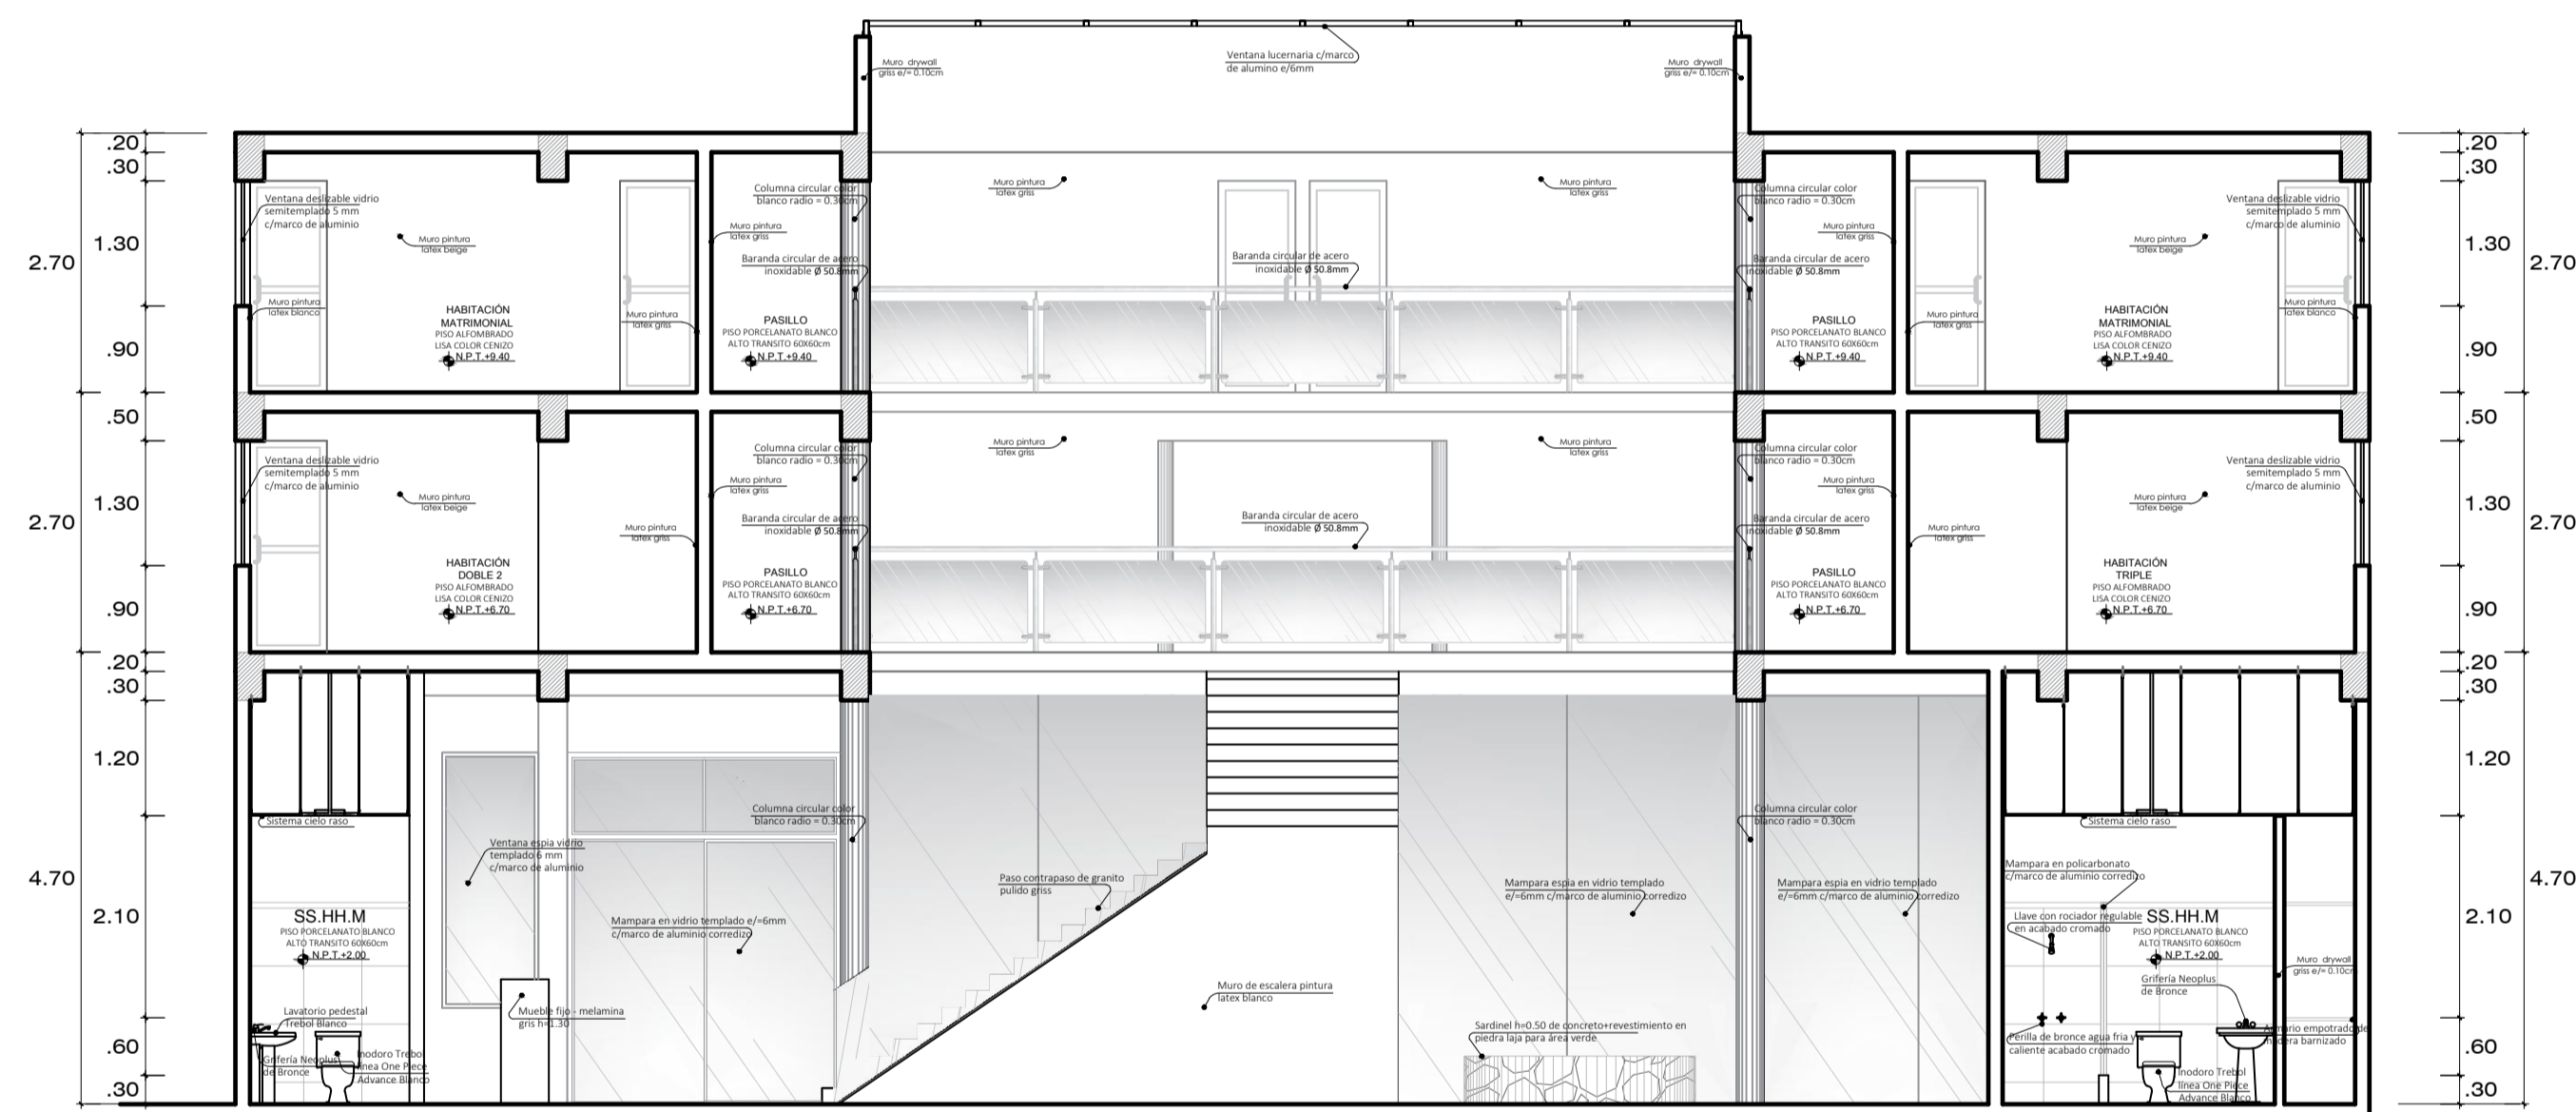

ARQUITECTURA **SECTOR - 1: CORTE A-A**  
PROYECTO

escala 1:75

ARQUITECTURA **SECTOR - 1: ELEVACION LATERAL**  
PROYECTO

escala 1:75

	<b>UNIVERSIDAD PRIVADA DE TACNA</b> FACULTAD DE ARQUITECTURA Y URBANISMO			
	<b>TERMINAL TERRESTRE</b>			
	<b>PLANO PROYECTO - SECTOR 1 CORTE Y ELEVACION</b>			
PROYECTO:	BACHILLER:	UBICACIÓN:	ESCALA: 1/75	
PLANO:	ARQ. JANETH NOEMI CRUZ CHIRI	ALEXIS EDDY PONGO COPA	DISTRITO ALTO DE LA ALIANZA	LAMINA: AR-05
ASESOR:	CURSO:	LUGAR:	FECHA:	
	VIII - TALLER TUTORIAL DE TESIS	TACNA - PERÚ	28/09/2020	