




PLANO CLAVE
UBICACION DE LOS SECTORES

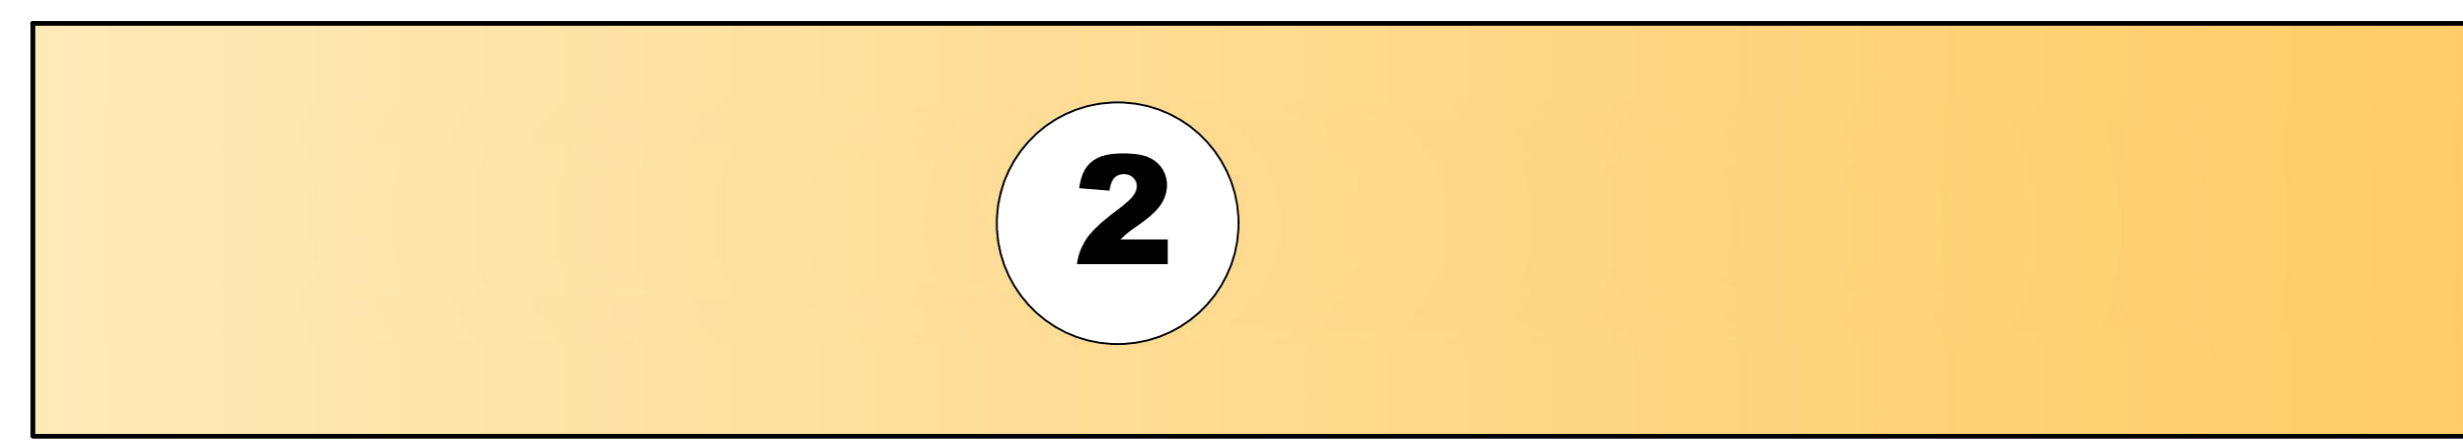

SECTOR 1
SECTOR TRABAJADO

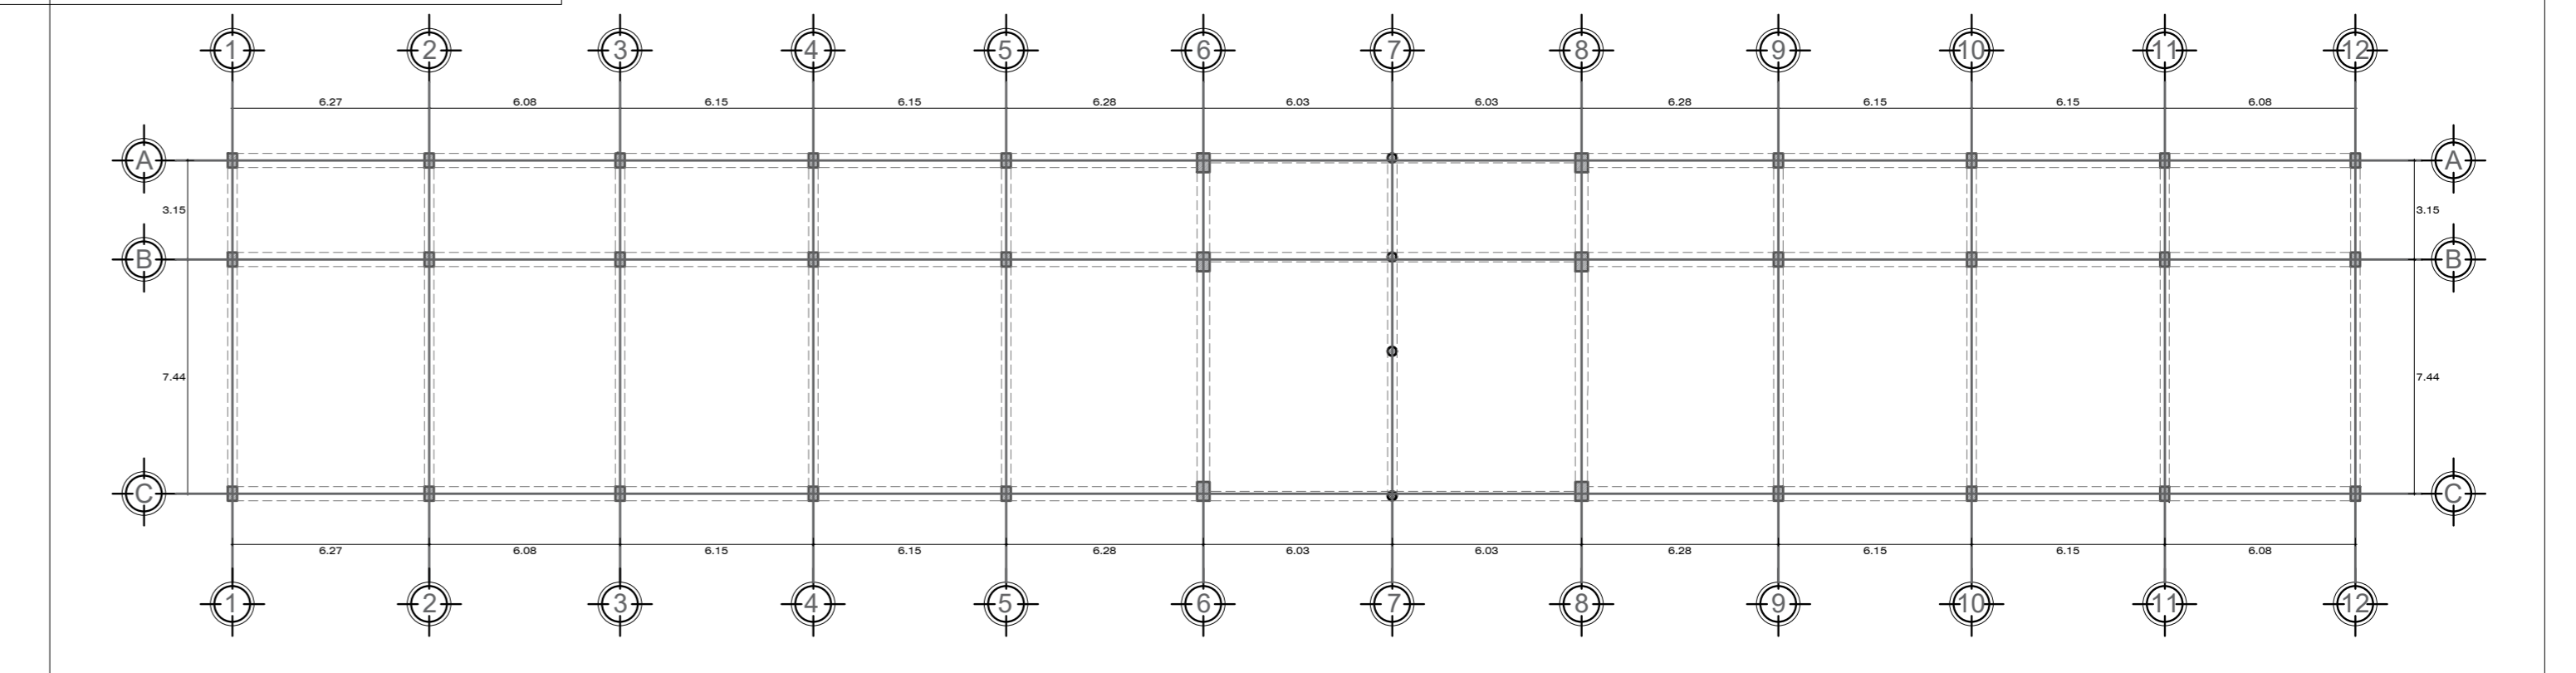


PLANO ESTRUCTURAS - SECTOR 2
PORTICOS DUCTILES ESC:1/200

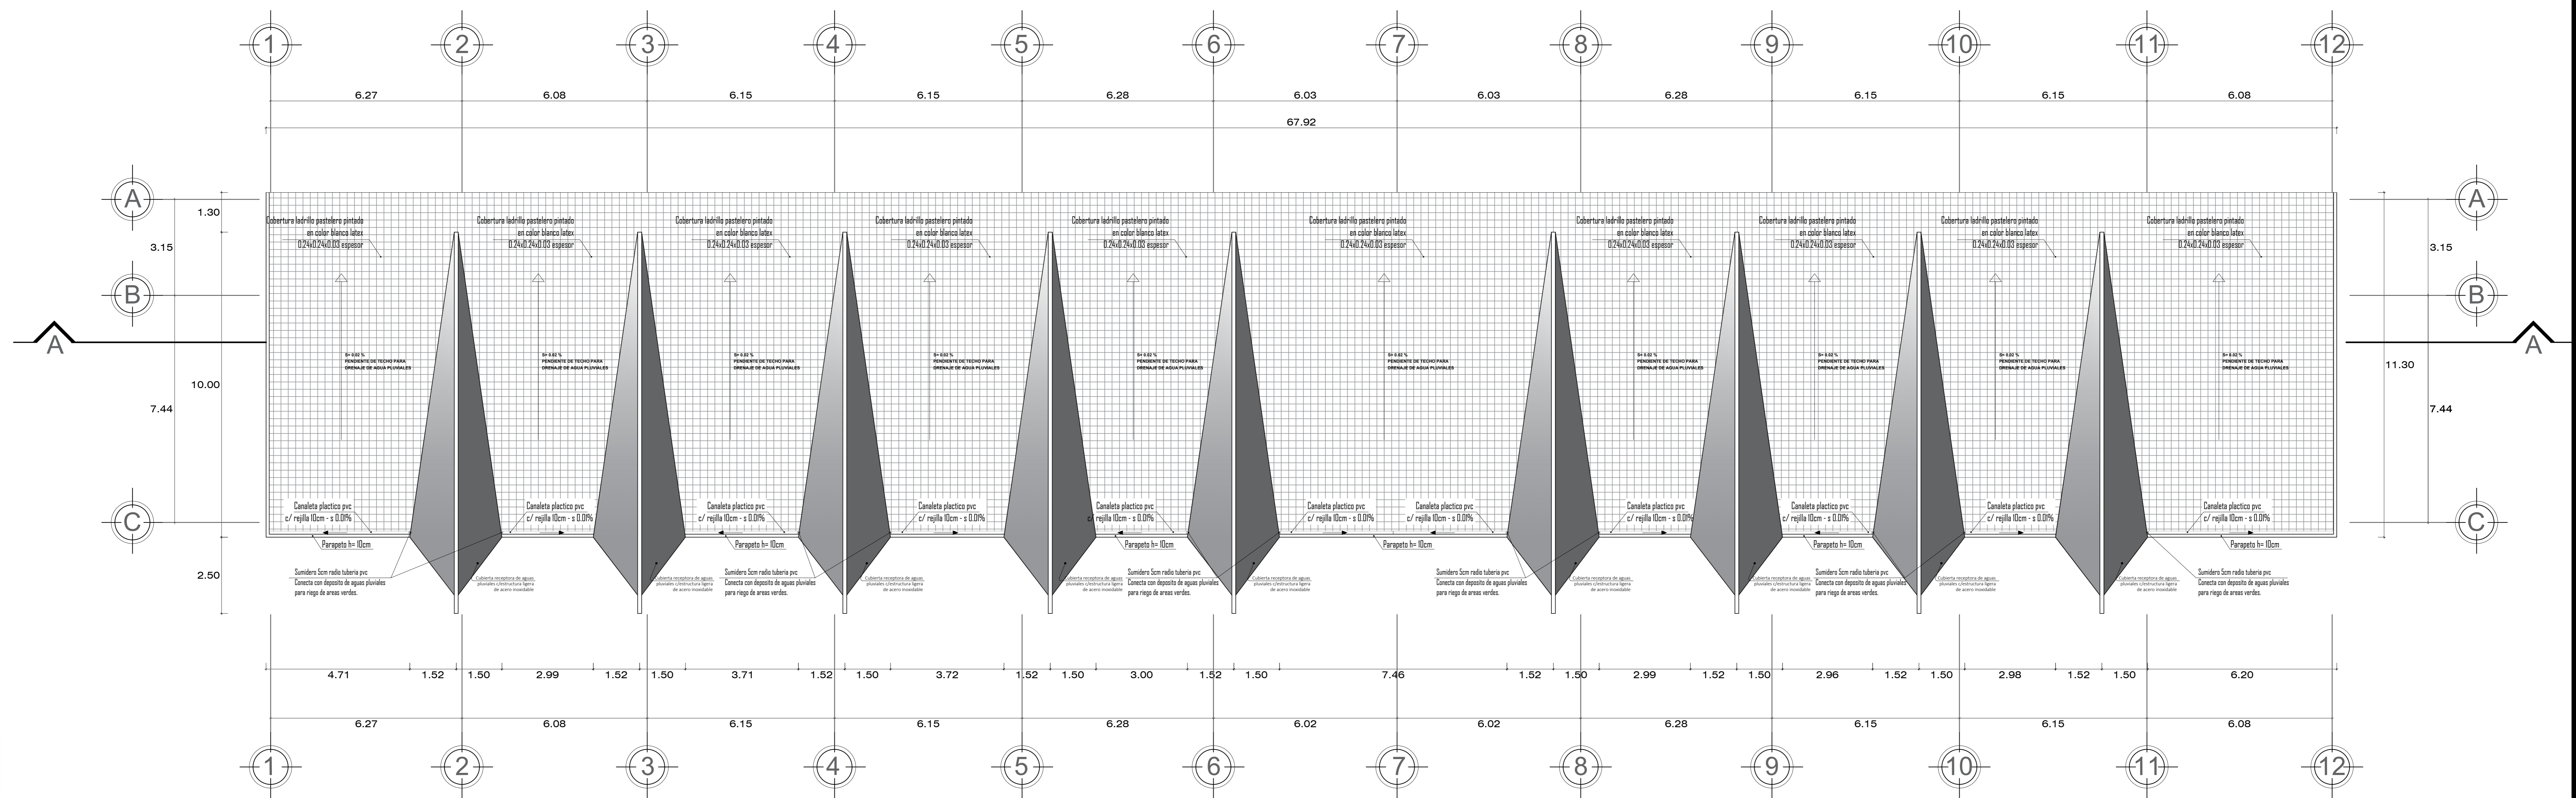


ARQUITECTURA **SECTOR - 2: PLANO DE TECHOS**
PROYECTO escala 1:75

	UNIVERSIDAD PRIVADA DE TACNA FACULTAD DE ARQUITECTURA Y URBANISMO		
	TERMINAL TERRESTRE		
	PLANO PROYECTO - SECTOR 2 - PLANO DE TECHOS		
	PROYECTO: PLANO: ASESOR: ARQ. JANETH NOEMI CRUZ CHIRI	BACHILLER: ALEXIS EDDY PONGO COPA CURSO: VIII - TALLER TUTORIAL DE TESIS	UBICACION: DISTRITO ALTO DE LA ALIANZA TACNA - PERÚ

PROPUESTA : "TERMINAL TERRESTRE"

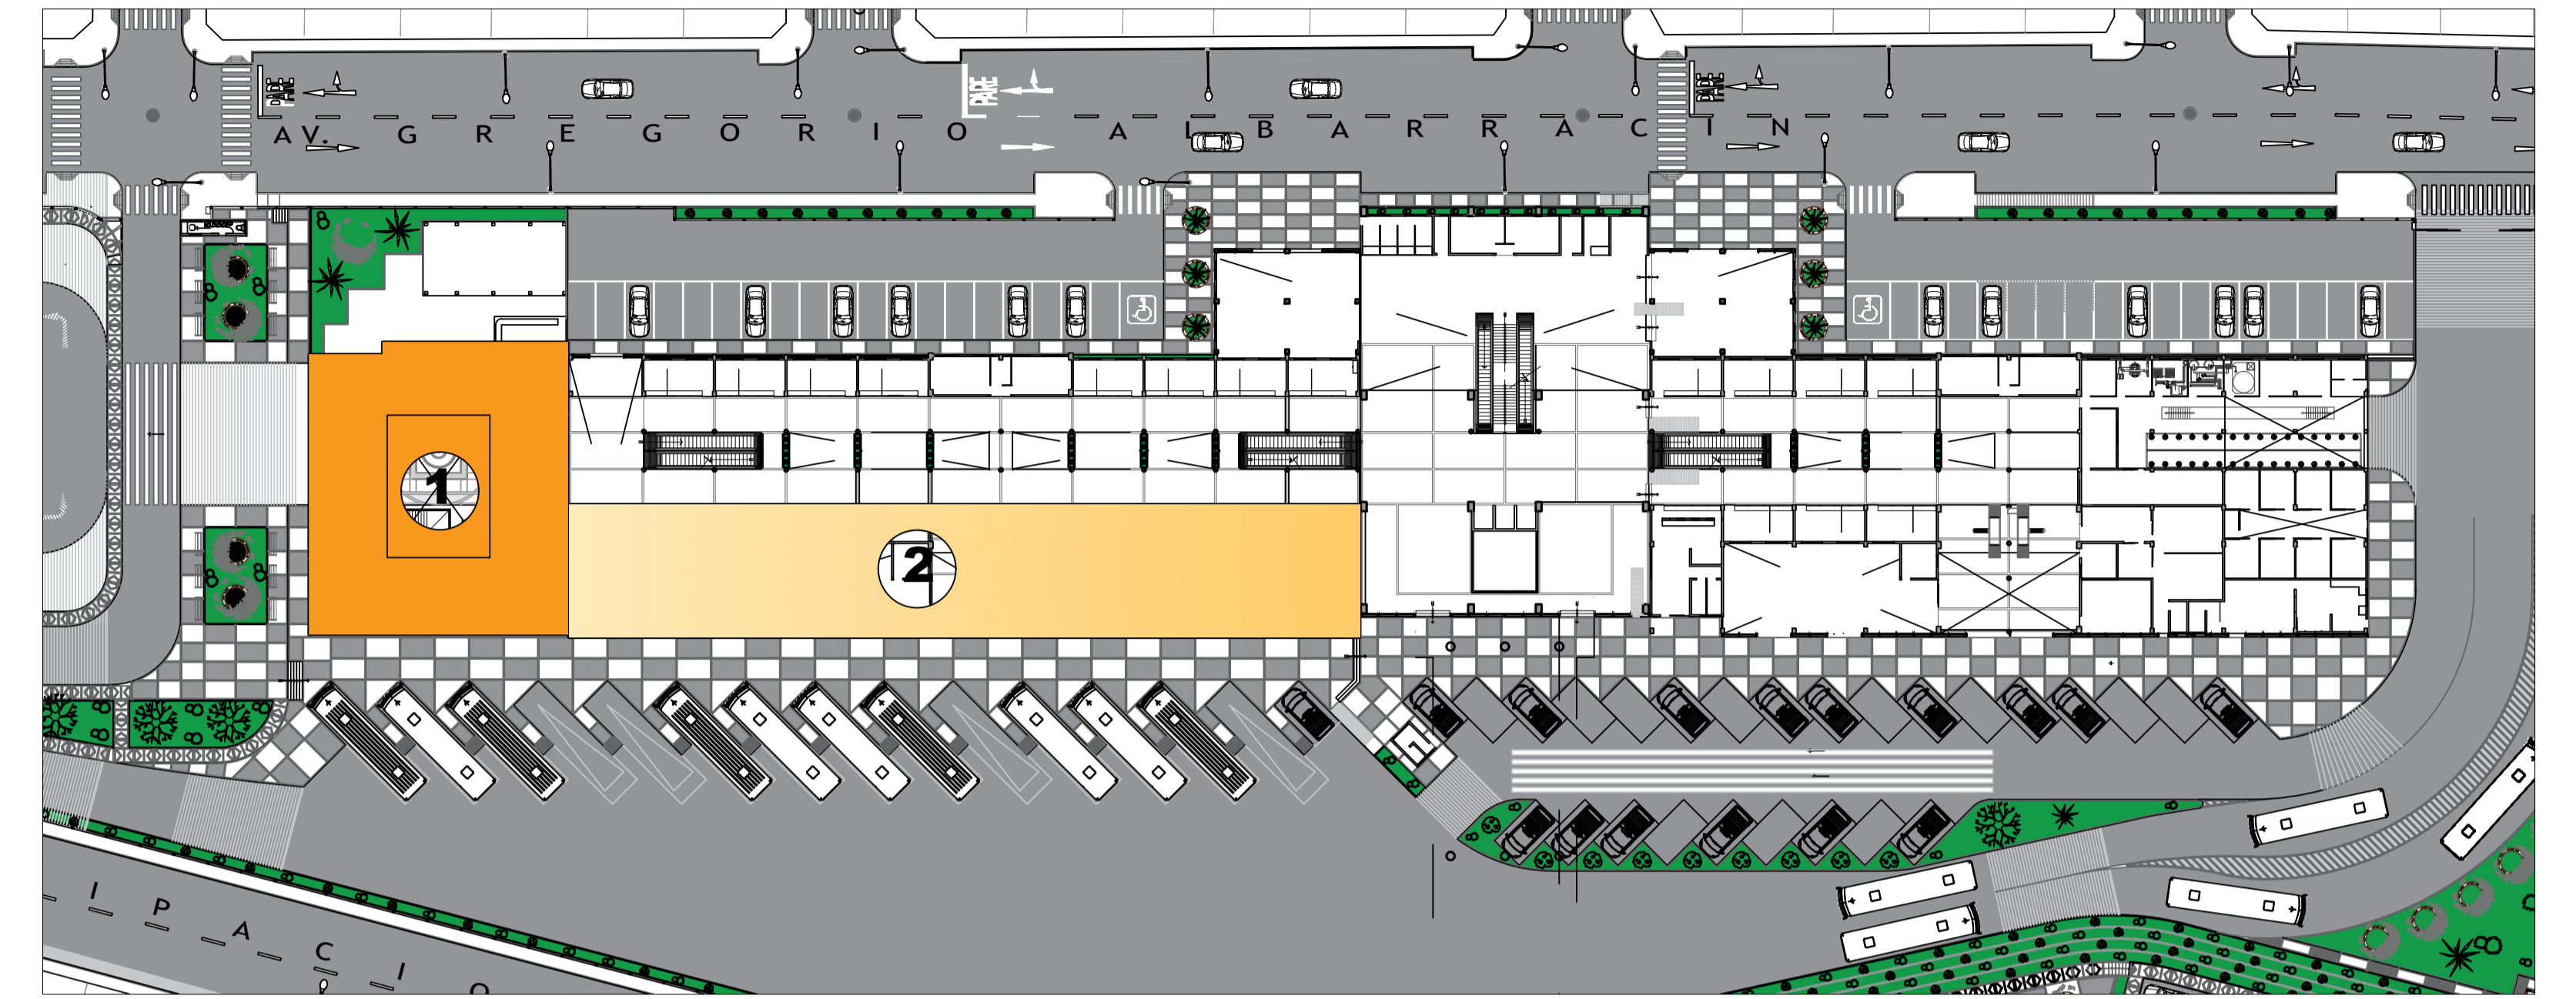

PLANO CLAVE
UBICACION DE LOS SECTORES

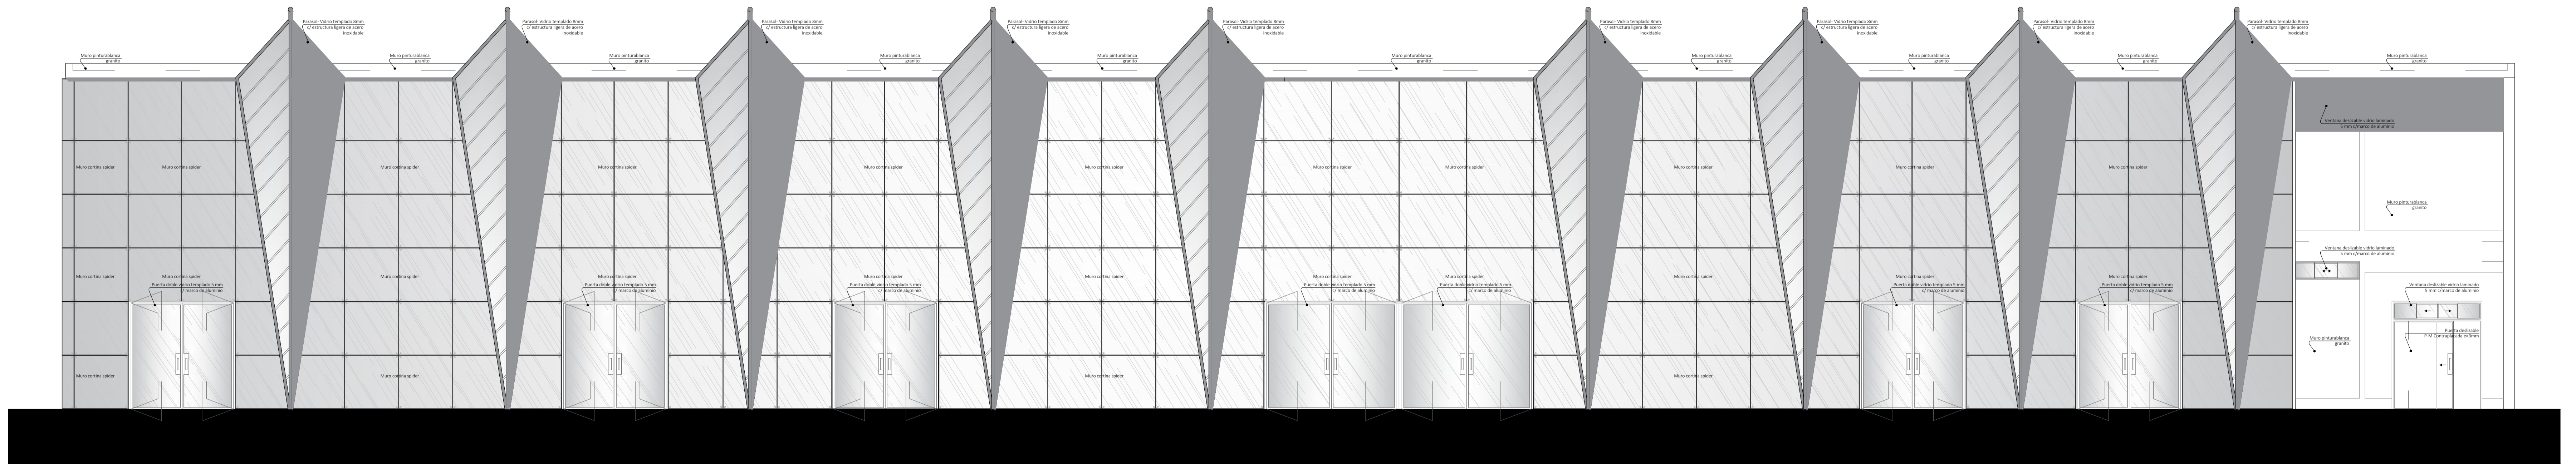

ELEVACION FRONTAL

ARQUITECTURA **SECTOR - 2: ELEVACION FRONTAL**
PROYECTO escala 1:75

				UNIVERSIDAD PRIVADA DE TACNA			
				FACULTAD DE ARQUITECTURA Y URBANISMO			
PROYECTO:		TERMINAL TERRESTRE					
PLANO:		PLANO PROYECTO - SECTOR 2					
ASESOR:	BACHILLER:	UBICACION:	ESCALA:		LAMINA:		
ARQ. JANETH NOEMI CRUZ CHIRI	ALEXIS EDDY PONGO COPA	DISTRITO ALTO DE LA ALIANZA	1/75		AR-10		
CURSO:	LUGAR:	FECHA:					
VIII - TALLER TUTORIAL DE TESIS	TACNA - PERU	28/09/2020					