




CORTE A-A'
1:100

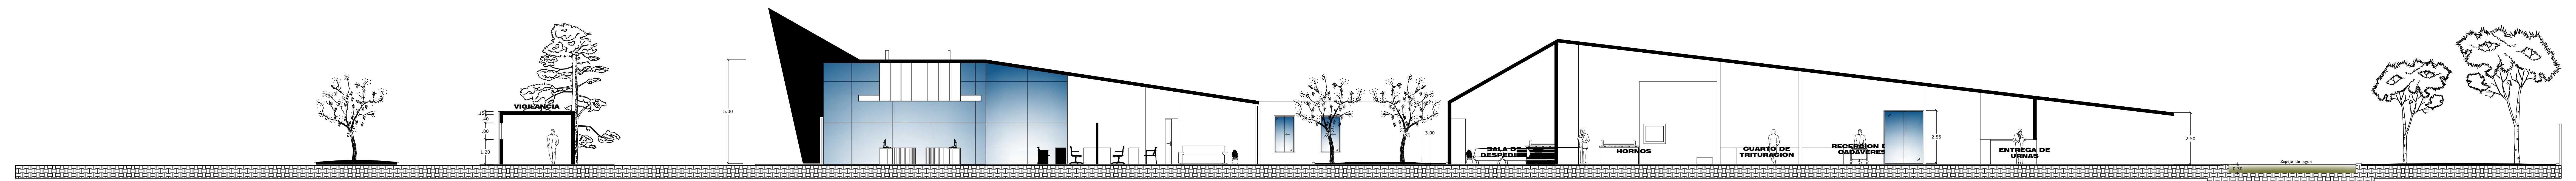


CORTE B-B'
1:100

 


CORTE C-C'
1:100

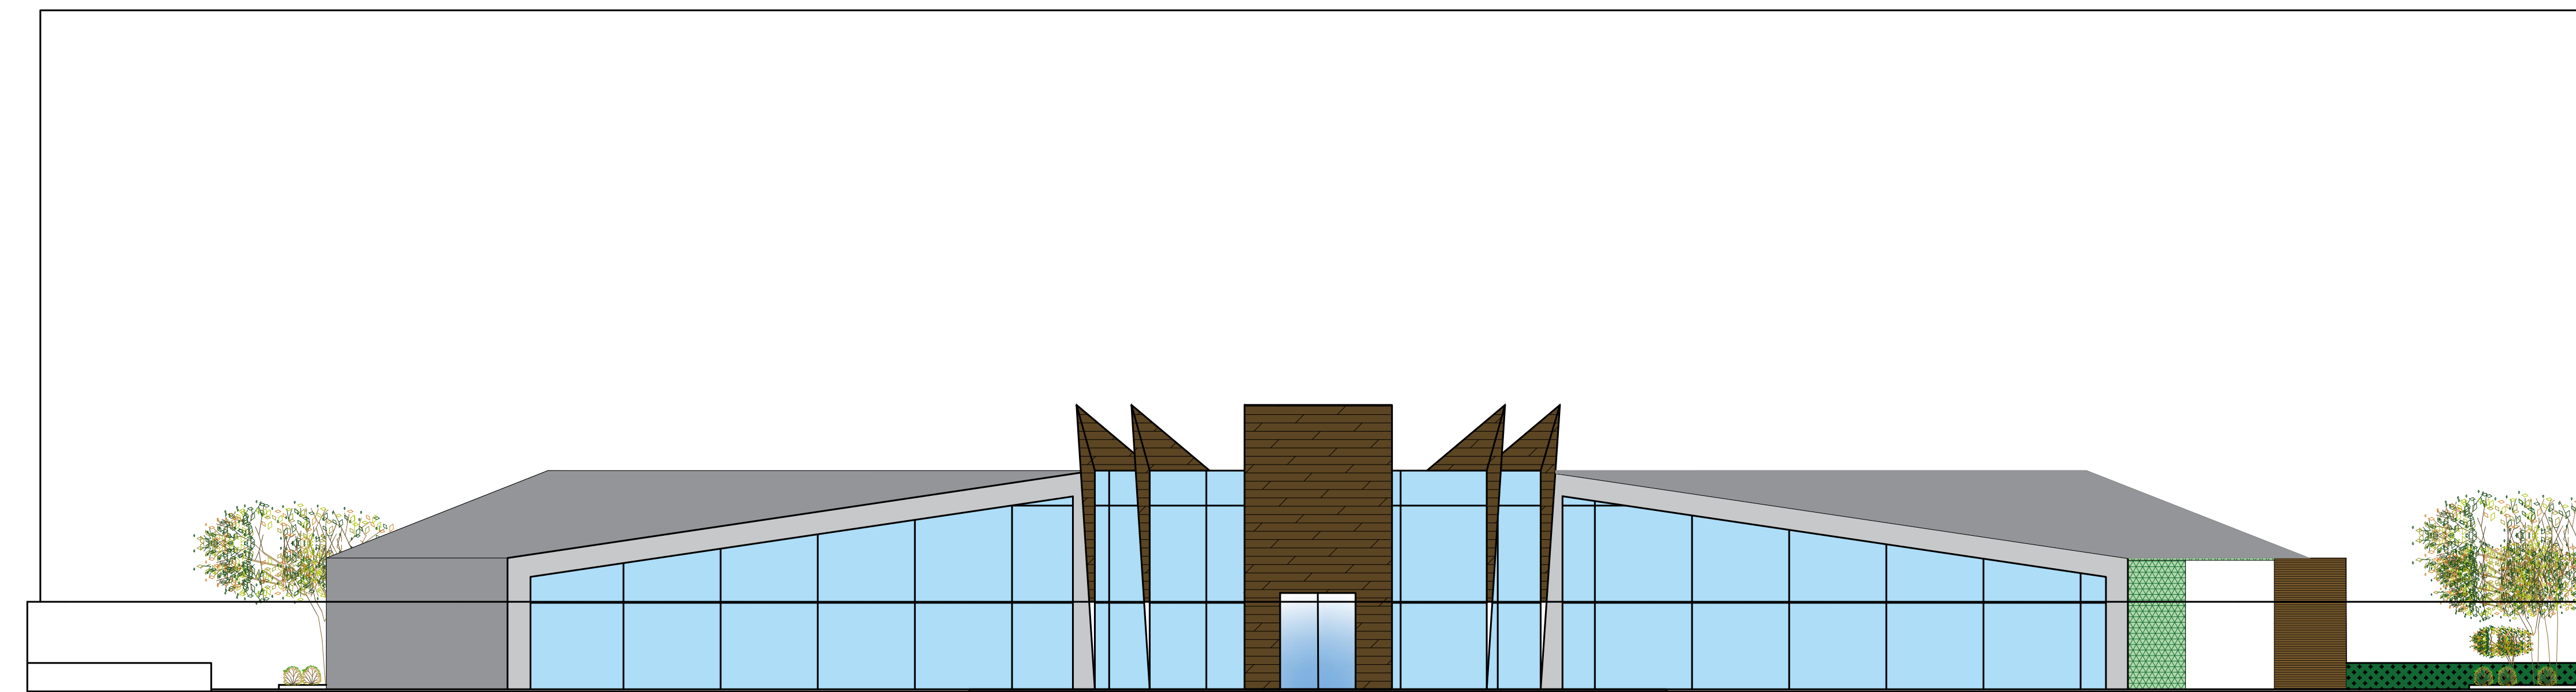


ELEVACION FRONTAL

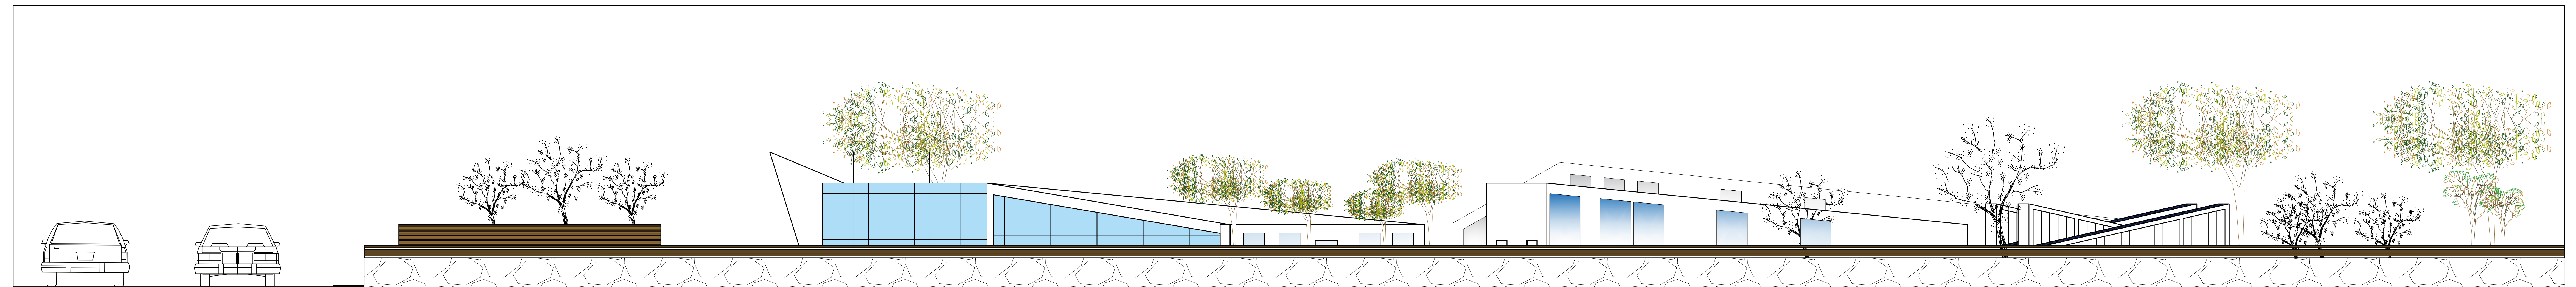


ELEVACION LATERAL
RECEPCION - CAPILLA ECUNIMICA - COLUMNARIOS
1:100

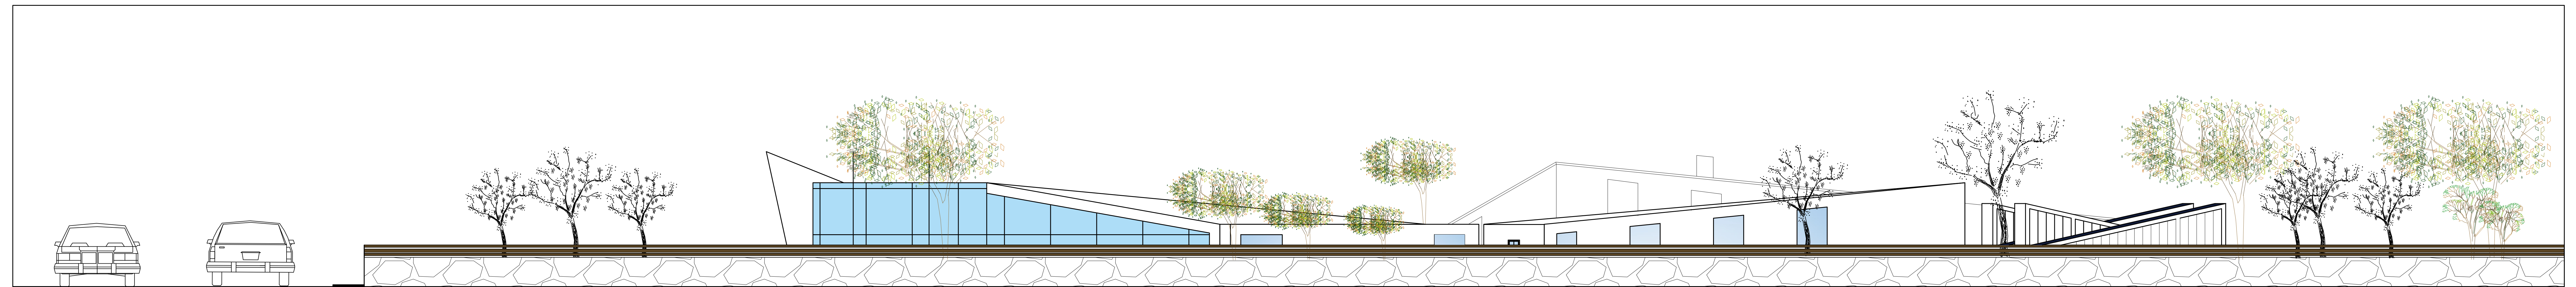


ELEVACION LATERAL
RECEPCION - CAPILLA ECUNIMICA - COLUMNARIOS
1:100

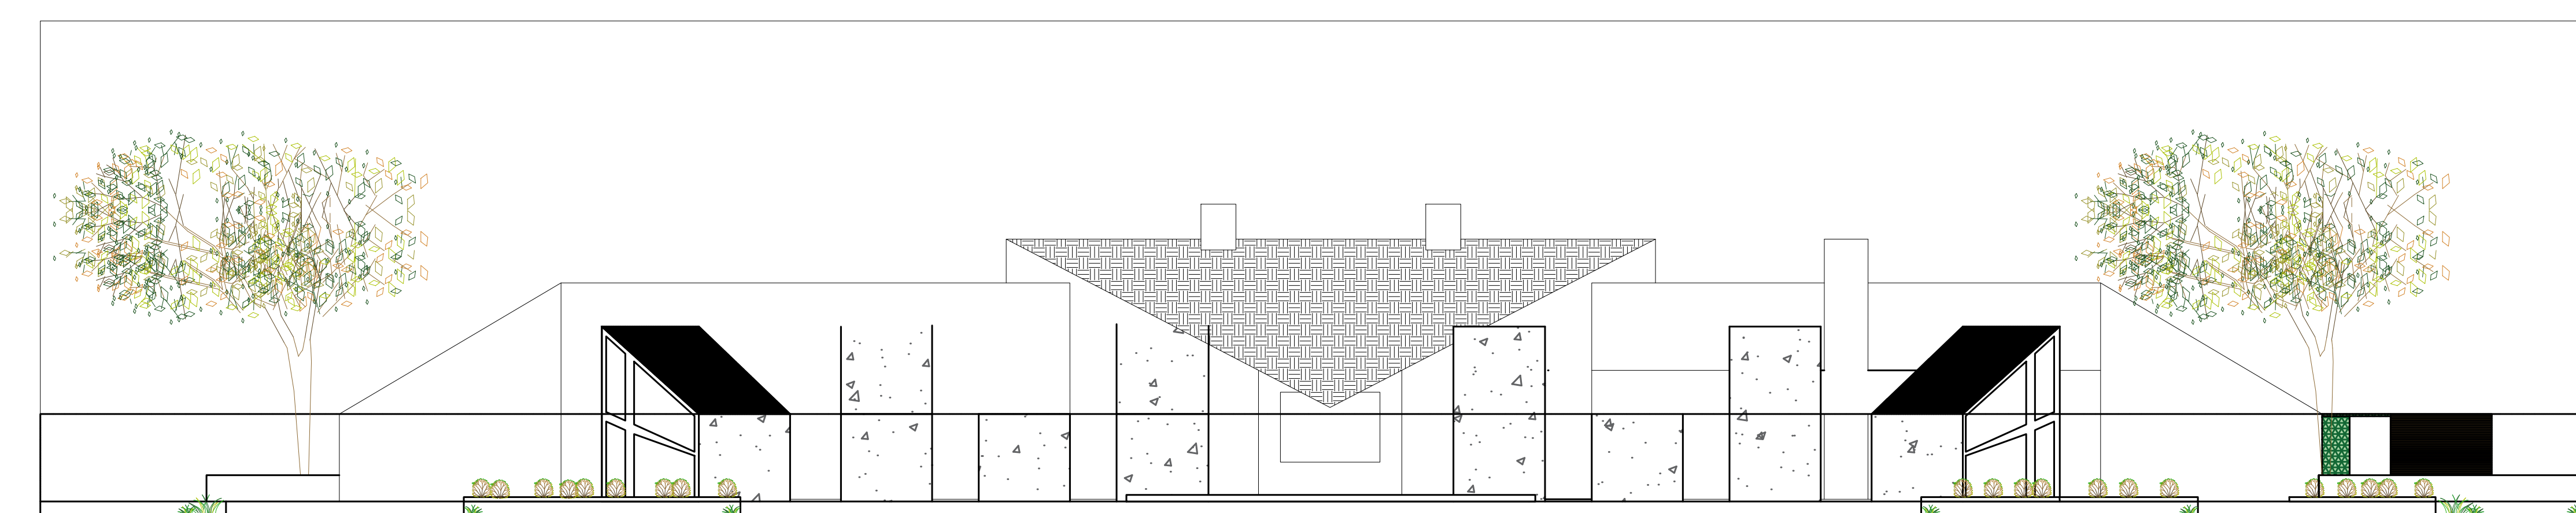

ELEVACION POSTERIOR
1:100

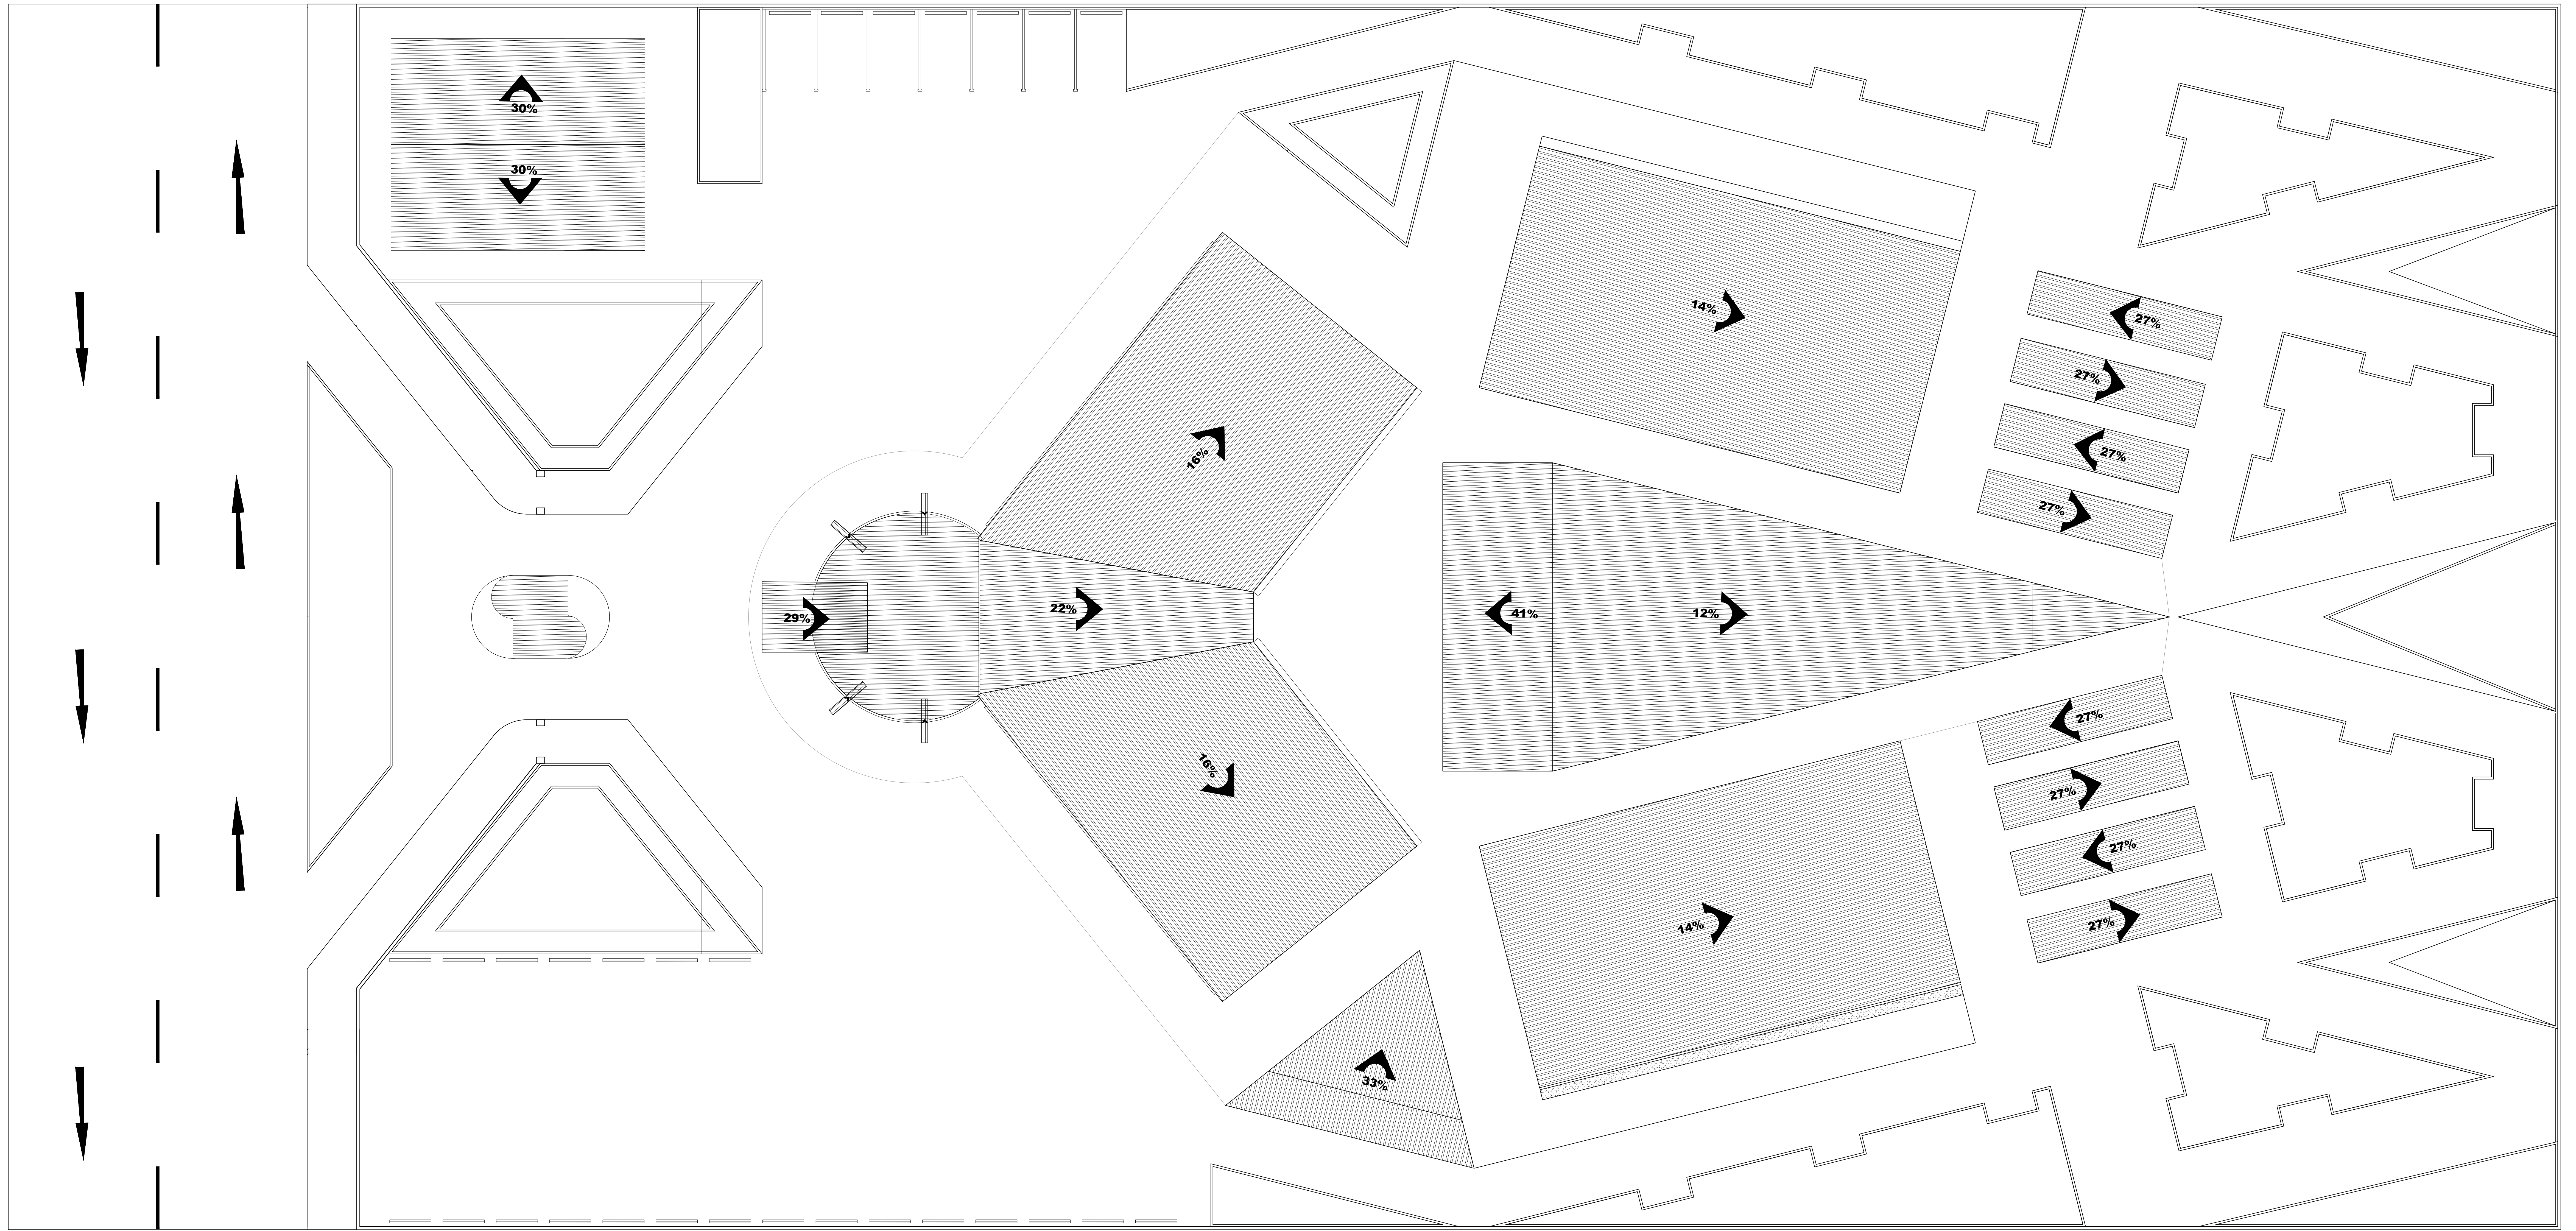

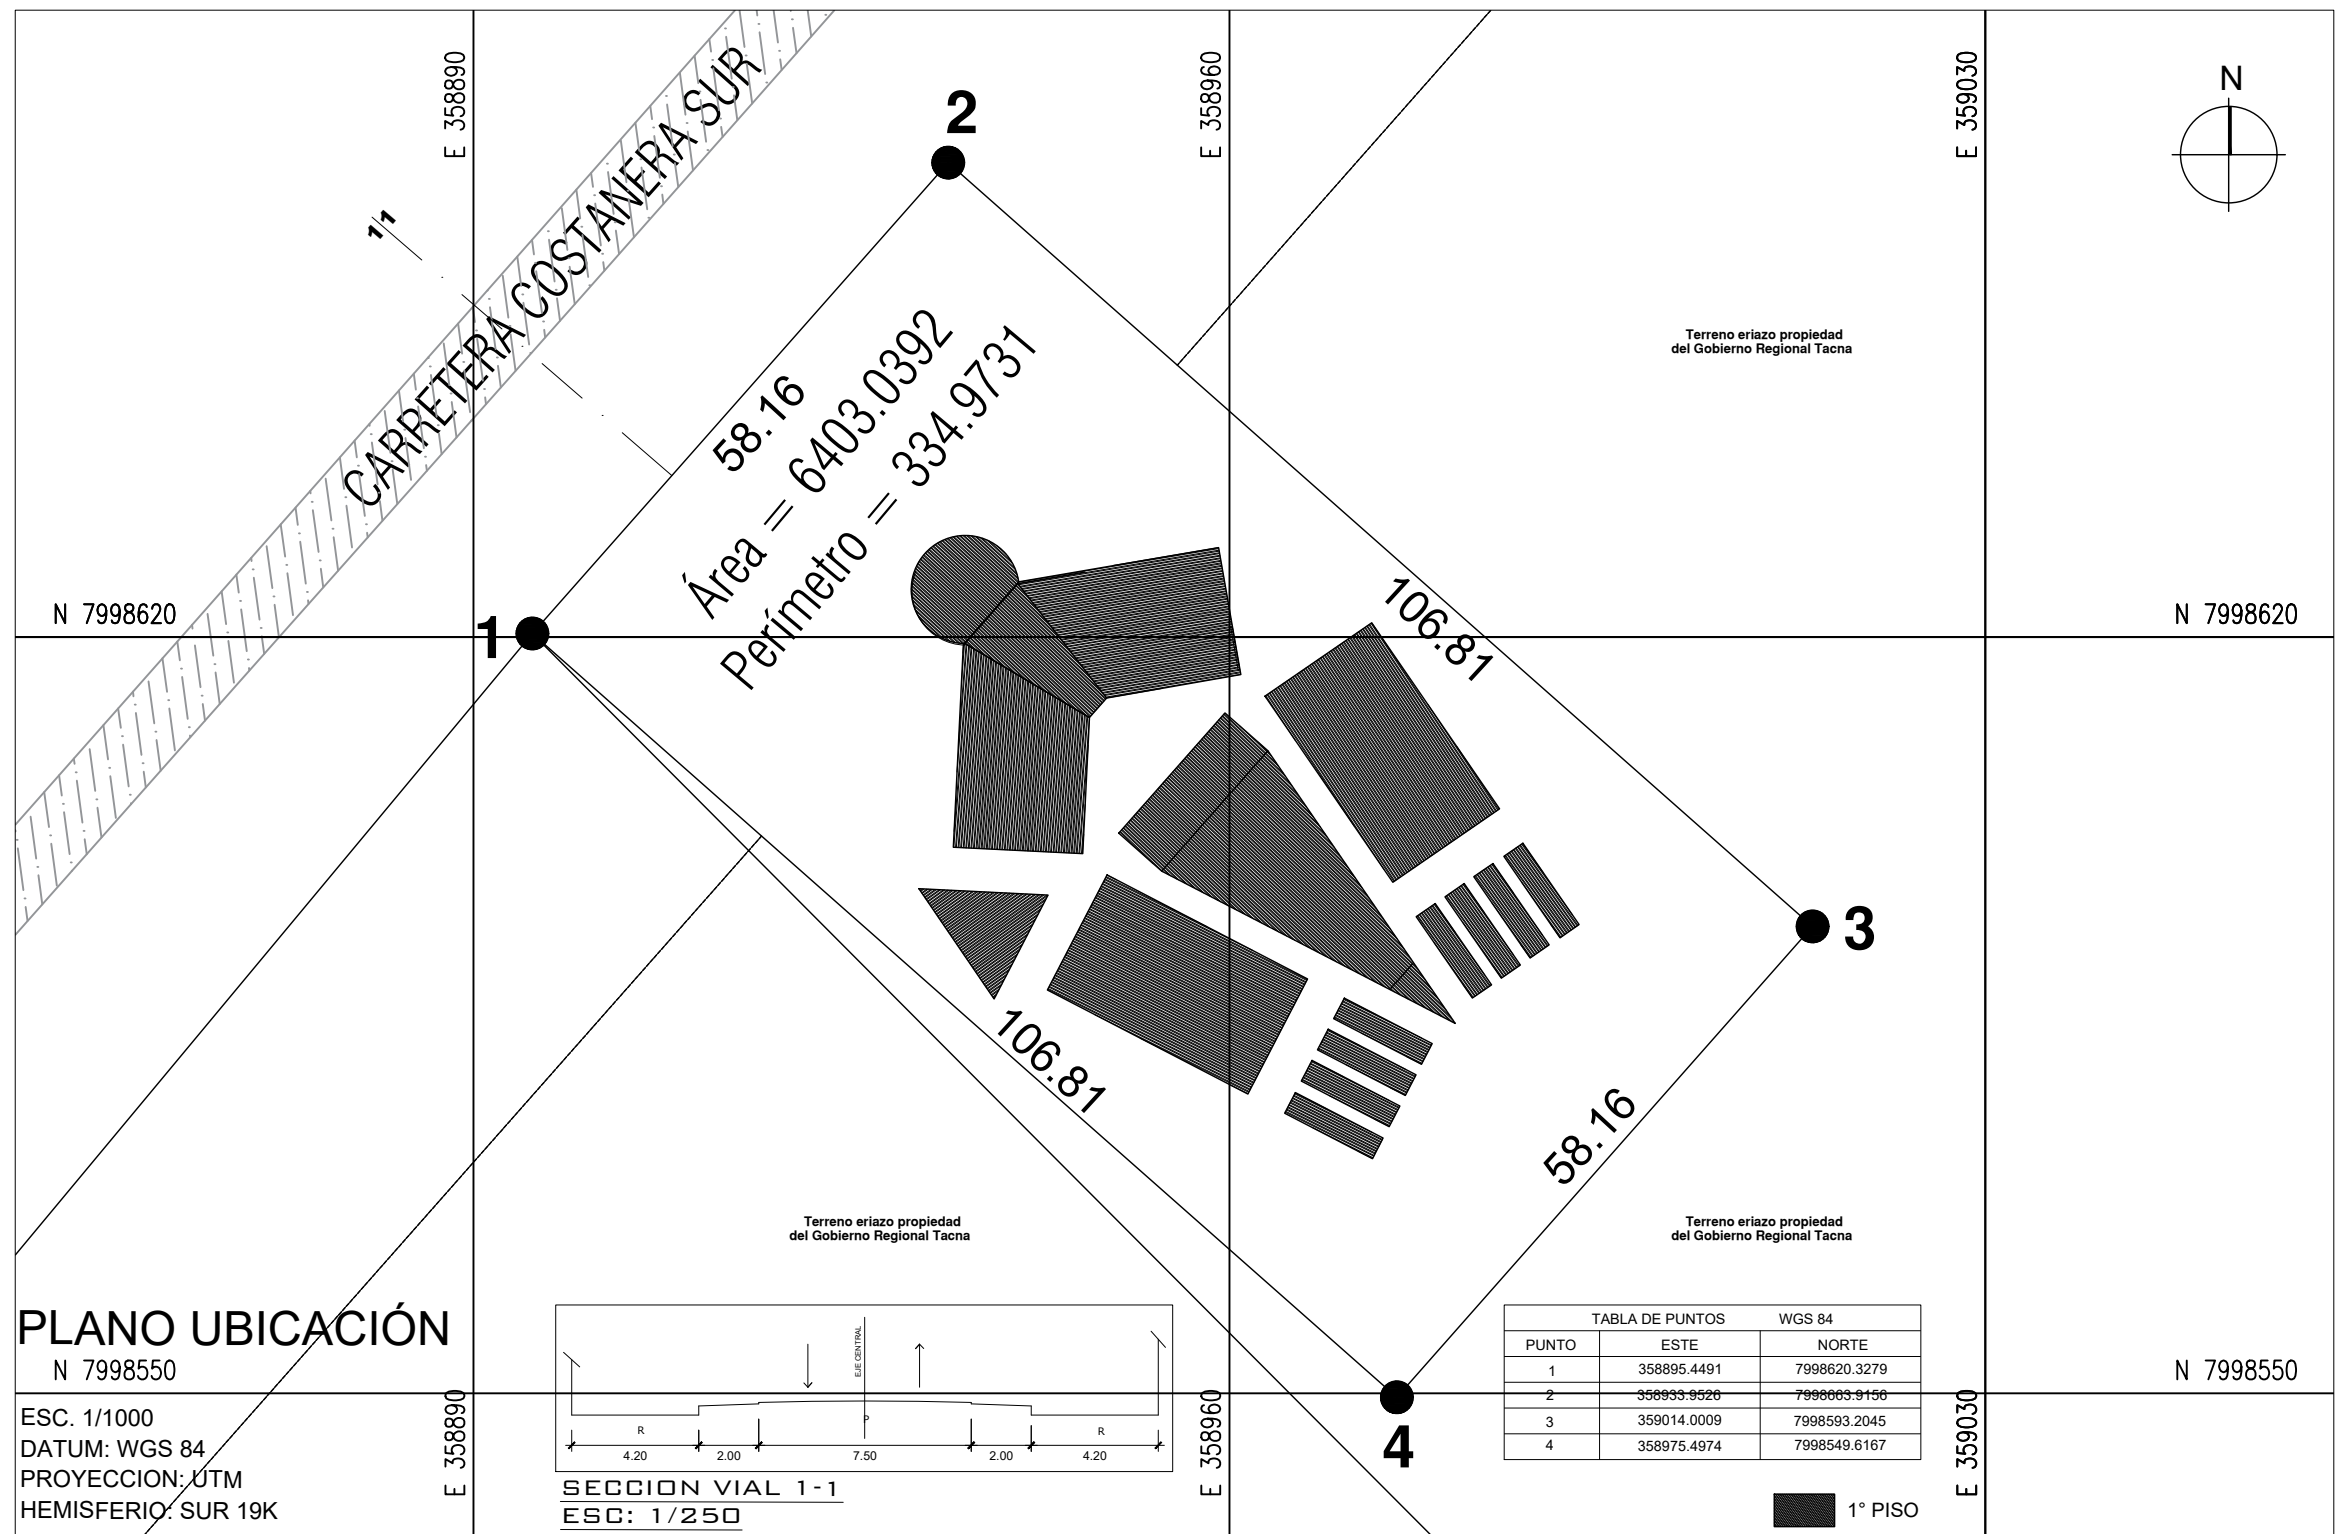

PLANO UBICACIÓN
N 7998550

ESC. 1/1000
DATUM: WGS 84
PROYECCION: UTM
HEMISFERIO: SUR 19K


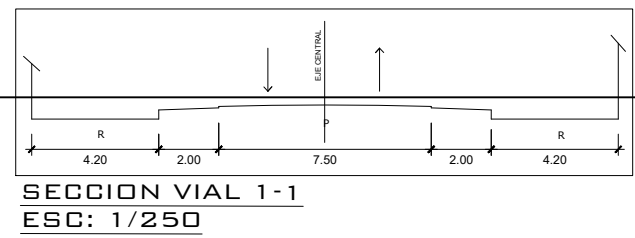


TABLA DE PUNTOS		WGS 84	
PUNTO	ESTE	NORTE	
1	358895.4491	7998620.3279	
2	358933.9526	7998663.9156	
3	359014.0009	7998593.2045	
4	358975.4974	7998549.6167	

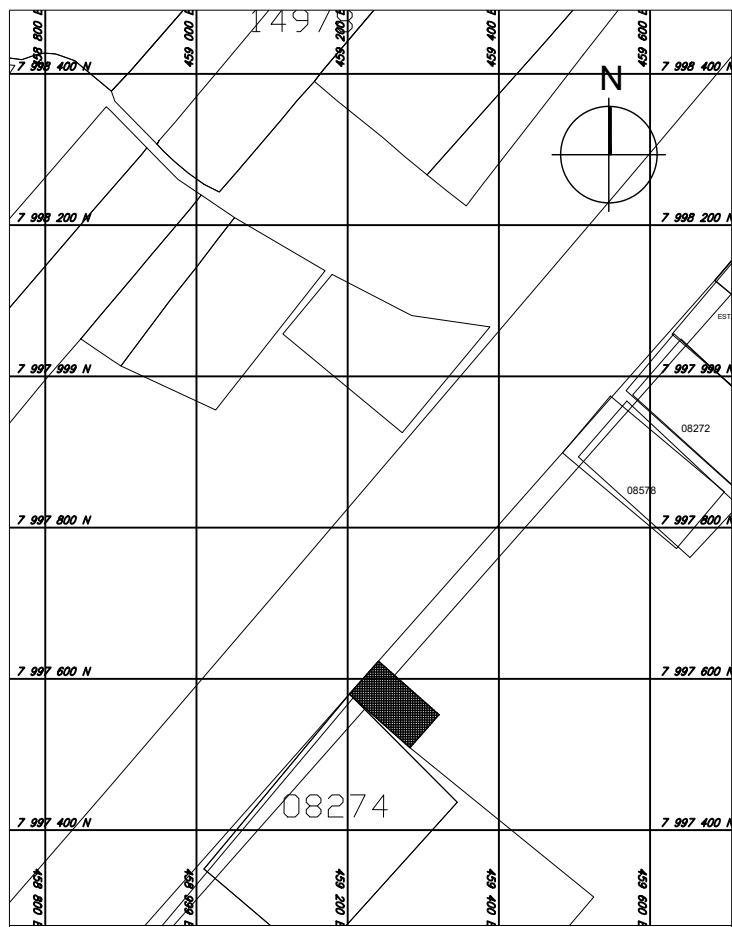

ESQUEMA DE LOCALIZACION
ESC. 1/10000

ZONIFICACION	: OU
AREA DE ESTRUCTURACION URBANA	:
DEPARTAMENTO	: TACNA
PROVINCIA	: TACNA
SECTOR	: SECTOR MAGOLLO
URBANIZACION	: -
NOMBRE DE LA VIA	: KM. 7 DE LA COSTANERA
N° DEL INMUEBLE	: S/N
MANZANA	: -
LOTE	: -
SUBLOTE	: -



FIRMA PROPIETARIO:	FIRMA Y SELLO PROJ.
--------------------	---------------------

PROYECTO:
"DISEÑO DE UN CREMATARIO ECOLÓGICO PARA ATENDER LA PRESTACIÓN DE SERVICIOS FUNERARIOS EN TACNA 2022"

PLANO: PLANO DE UBICACION Y LOCALIZACION	FECHA: 24 / 07 / 2022
ESCALA: ESC. INDICADA	LAMINA: A-01

CUADRO NORMATIVO		
PARAMETROS	NORMATIVO	PROYECTO
USOS	OU	OU
DENSIDAD NETA MAXIMA	400 - 600 Hab./ Ha	400 - 600 Hab./ Ha
COEF. DE EDIFICACION	2.4	2.4
% AREA LIBRE	30%	70%
ALTURA MAXIMA	-	6 + Az
RETIRO MINIMO	Frontal	-
	Lateral	-
	Posterior	-
ALINAMIENTO FACHADA	M.Alin Consolidado	M.Alin Consolidado
AREA DE LOTE NORMATIVO	6403.0392 m2	6403.0392 m2
FRENTE NORMATIVO	-	-
N° ESTACIONAMIENTOS	-	30.00 est.

CUADRO DE AREAS (m2)							
PISOS / NIVELES							
	Nueva (*)	Existente	Demolicion (**)	ampliacion	Remodelacion (***)	SUB TOTAL	
PRIMERO	1633.4372	-	-	-	-	1633.4372	
SEGUNDO	-	-	-	-	-	-	
TERCERO	-	-	-	-	-	-	
(***)							
AREA PARCIAL						1633.4372 m2	
AREA TECHADA TOTAL						1633.4372 m2	
AREA DEL TERRENO						6403.0392 m2	
AREA LIBRE						4769.602m2	

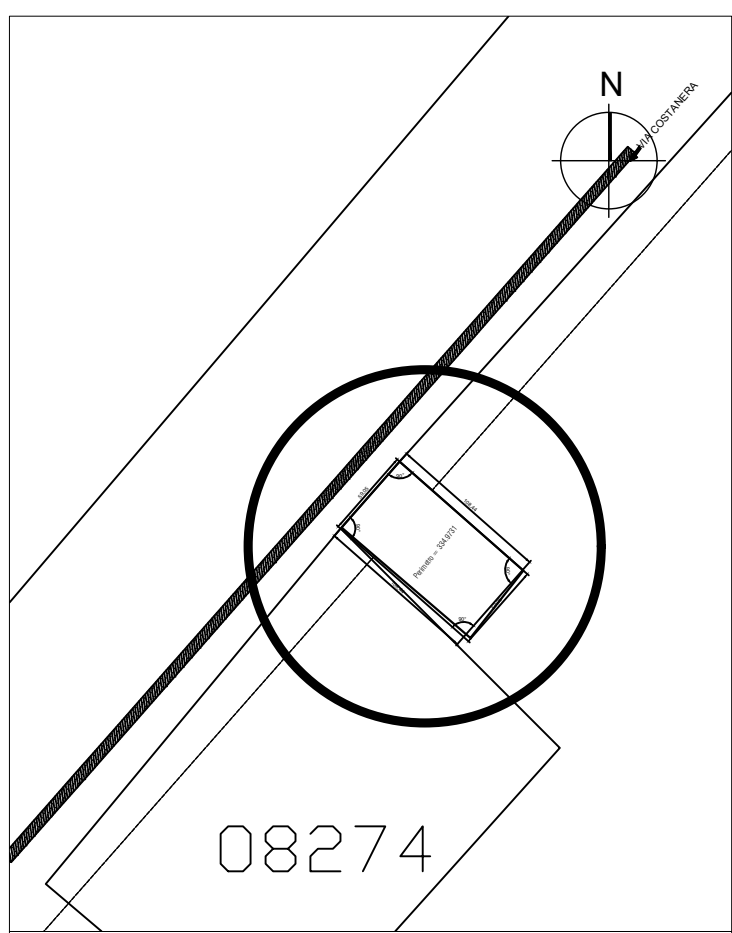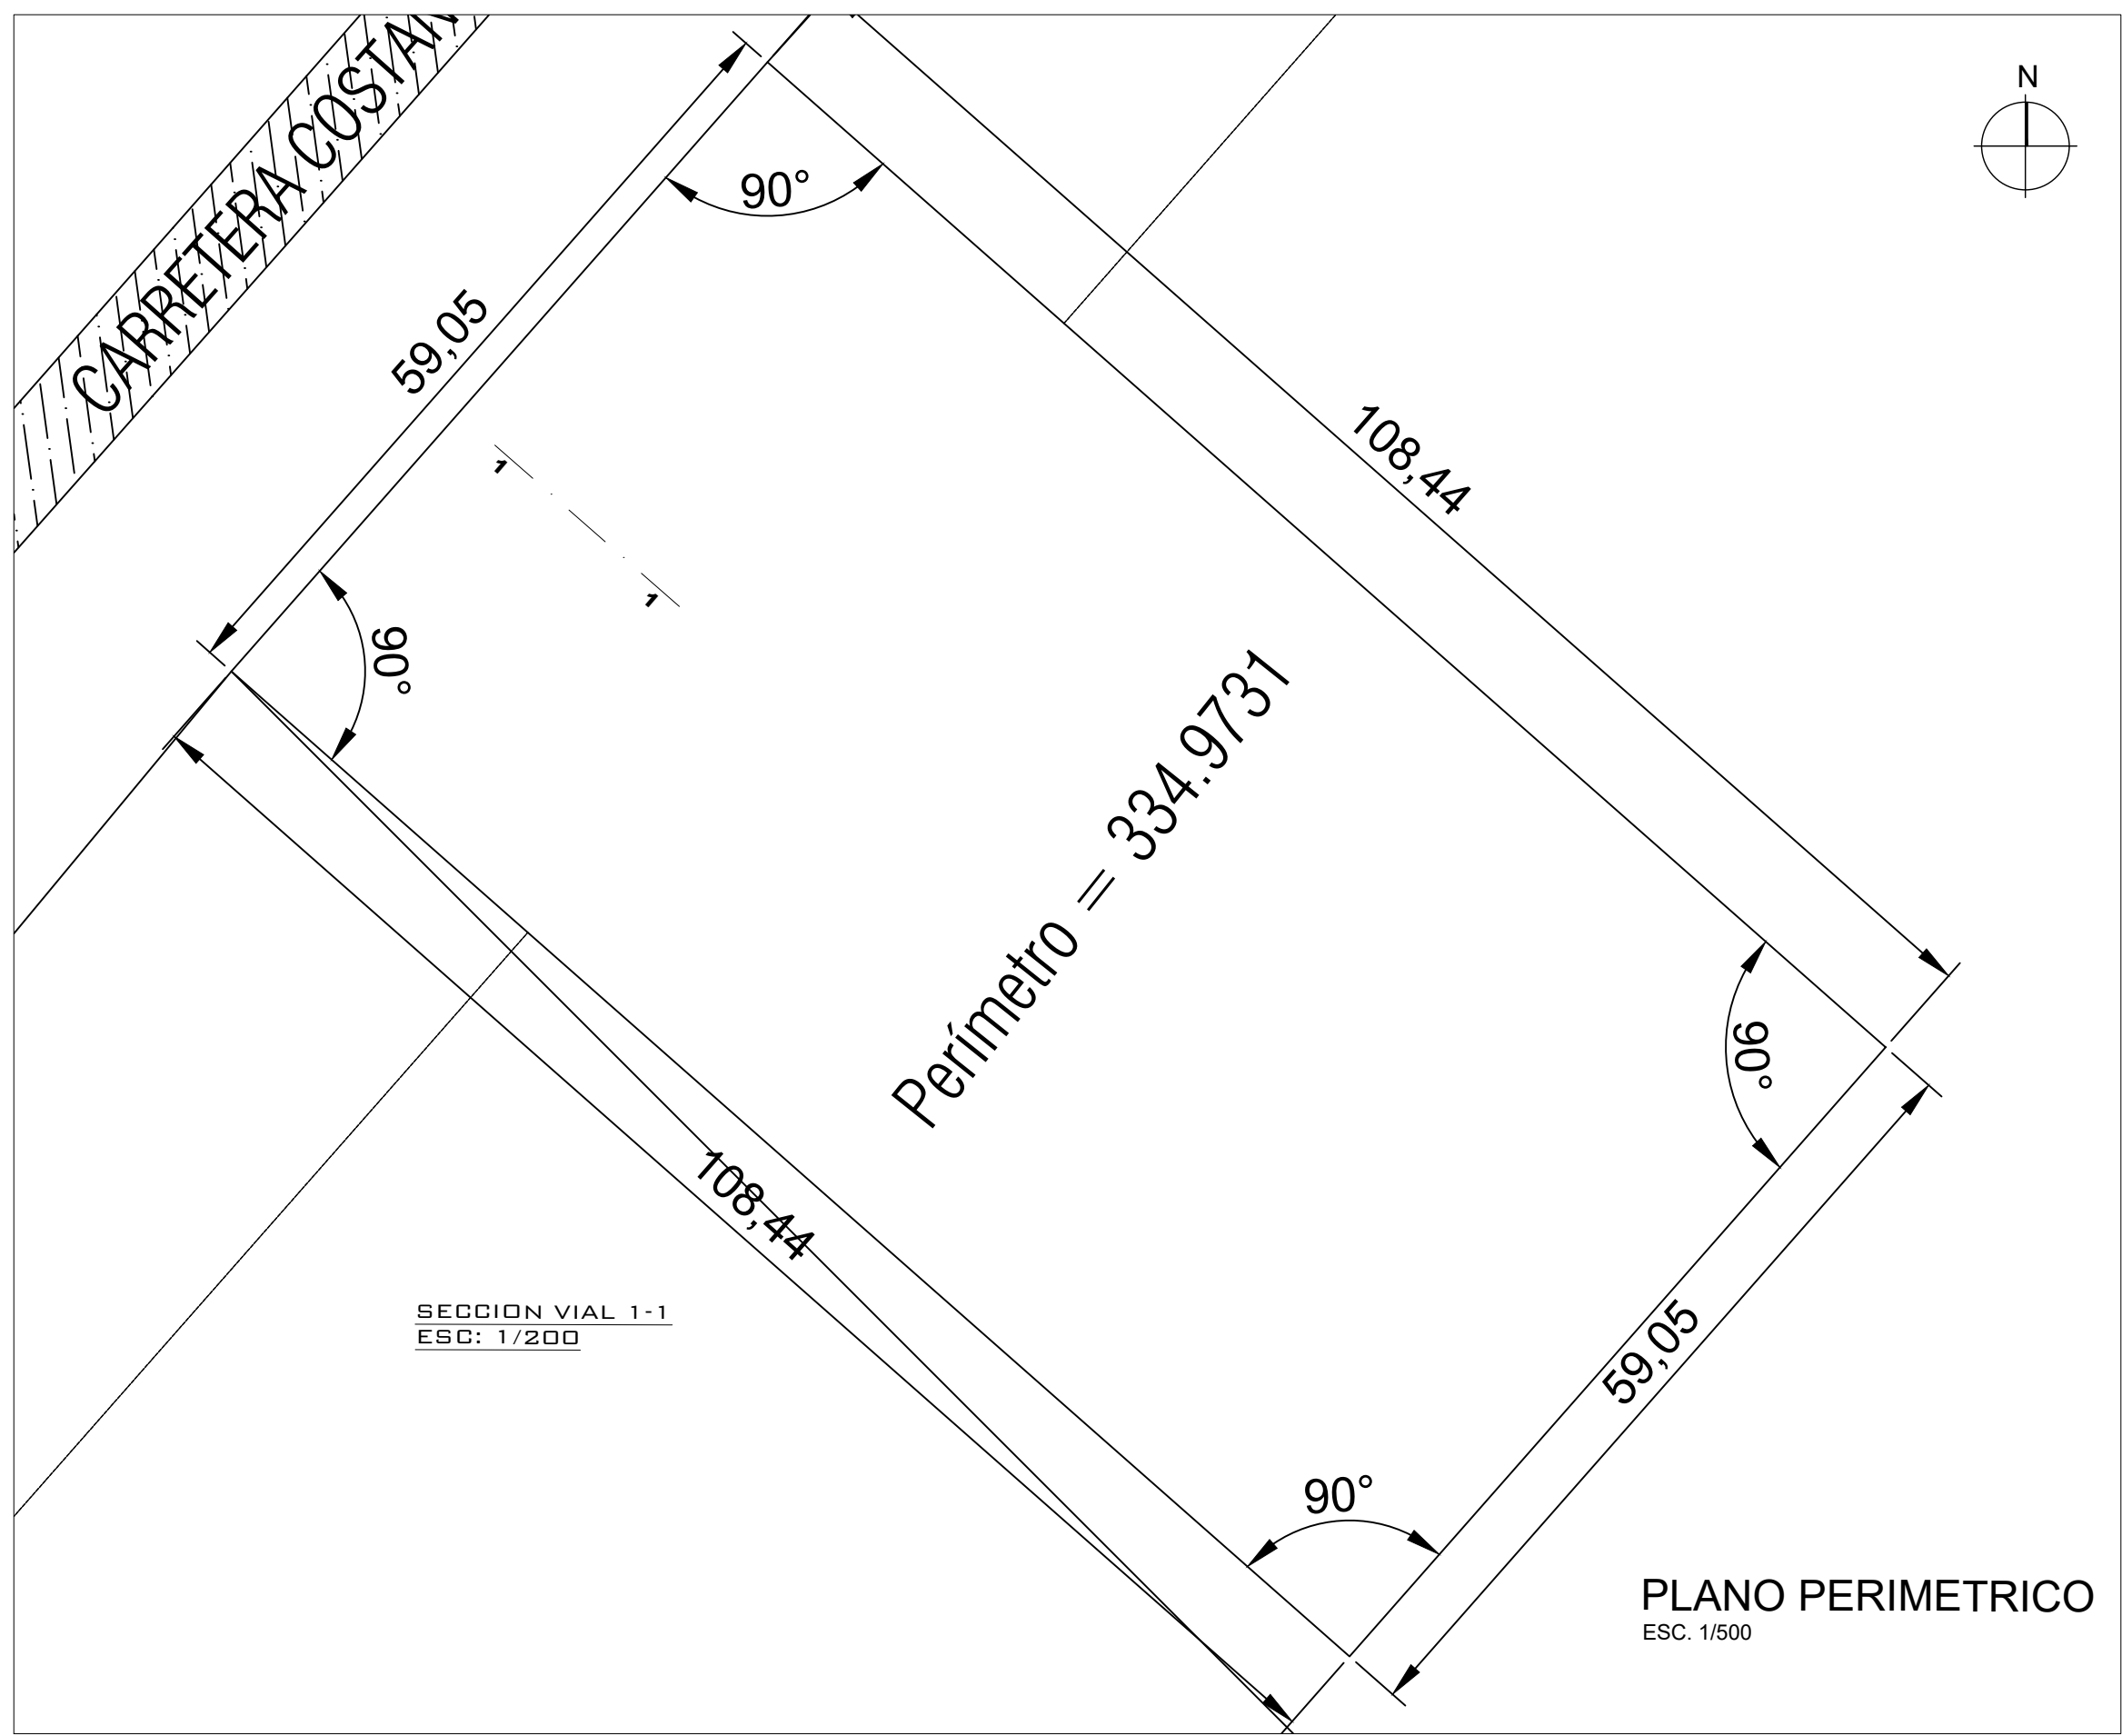


ESQUEMA DE LOCALIZACION
ESC. 1/5000

ZONIFICACION	:
AREA DE ESTRUCTURACION URBANA	:
DEPARTAMENTO	: TACNA
PROVINCIA	: TACNA
SECTOR	: SECTOR MAGOLLO
URBANIZACION	: -
NOMBRE DE LA VIA	: KM. 7 DE LA COSTANERA
N° DEL INMUEBLE	: S/N
MANZANA	: -
LOTE	: -
SUBLOTE	: -

FIRMA PROPIETARIO:	FIRMA Y SELLO PROJ.
--------------------	---------------------

PROYECTO:
"DISEÑO DE UN CREMATORIO ECOLOGICO PARA ATENDER LA PRESTACION DE SERVICIOS FUNERARIOS EN TACNA 2022"

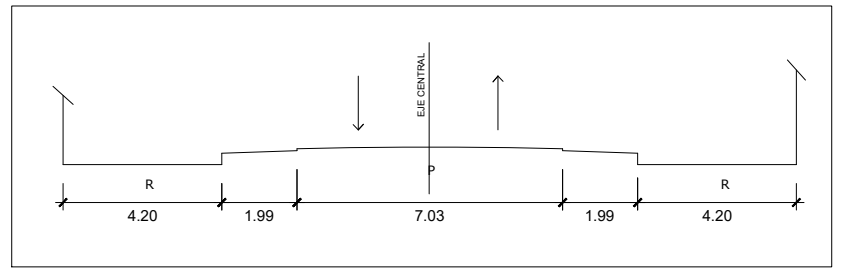

PLANO:	FECHA:
PLANO DE PERIMETRICO	24 / 07 / 2022
ESCALA:	LAMINA:
ESC. 1/1000	A-02