


AVENIDA INDUSTRIAL

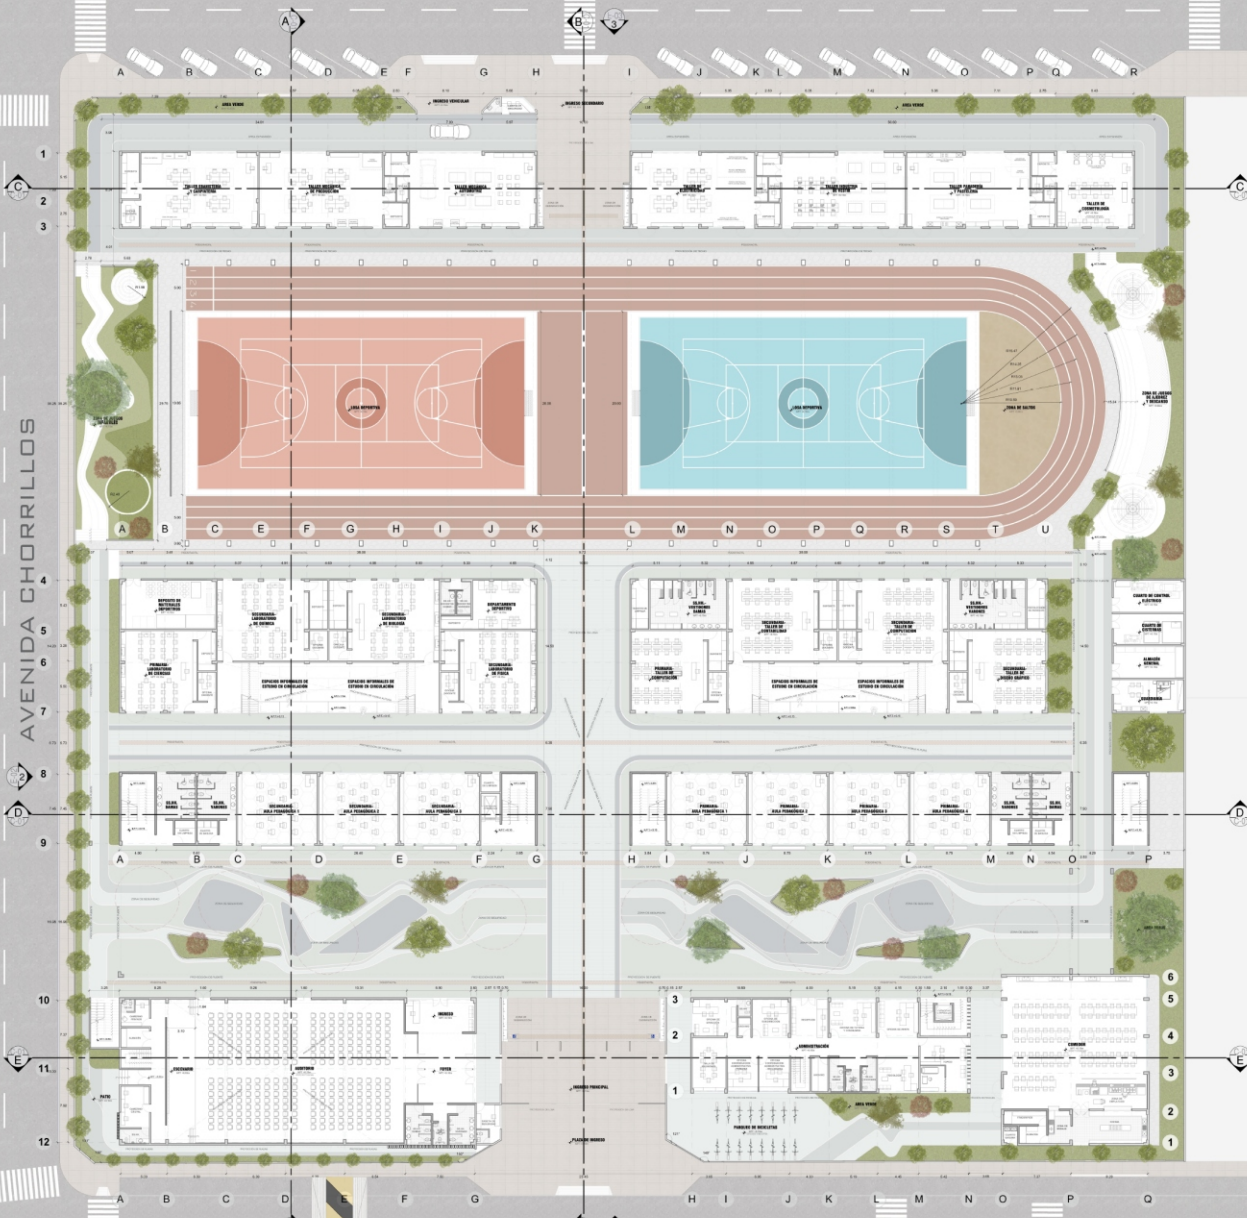

AVENIDA CHORRILLOS



AVENIDA MIGUEL GRAU

PLANIMETRÍA GENERAL
DISEÑO DE LA INFRAESTRUCTURA EDUCATIVA EN LA I.E. FEDERICO BARRETO

ESCALA 1/250

	UNIVERSIDAD PRIVADA DE TACNA		
	FACULTAD DE INGENIERÍA Y ARQUITECTURA		
	PROYECTO: COMISIÓN DE LA REANUDACIÓN DE LA ACTIVIDAD DEL CARRIL DE LA INFRAESTRUCTURA EDUCATIVA DE LA I.E. FEDERICO BARRETO EN EL DISTRITO DE CHORRILLOS		
	TÍTULO DE OBRAS: PLANIMETRÍA GENERAL PARA EL DISEÑO DE LA INFRAESTRUCTURA EDUCATIVA EN LA I.E. FEDERICO BARRETO EN EL DISTRITO DE CHORRILLOS		
FECHA:	PROYECTISTA:	PROYECTISTA:	PLANIMETRÍA GENERAL
FECHA: 12/08/2024	PROYECTISTA: DR. ADRIAN GARRERA MONTALVO	PROYECTISTA: DR. ADRIAN GARRERA MONTALVO	PLANIMETRÍA GENERAL
FECHA: 12/08/2024	PROYECTISTA: DR. ADRIAN GARRERA MONTALVO	PROYECTISTA: DR. ADRIAN GARRERA MONTALVO	PLANIMETRÍA GENERAL
FECHA: 12/08/2024	PROYECTISTA: DR. ADRIAN GARRERA MONTALVO	PROYECTISTA: DR. ADRIAN GARRERA MONTALVO	PLANIMETRÍA GENERAL

AR-01

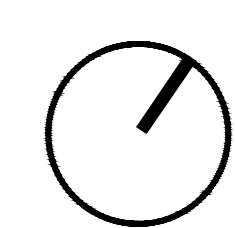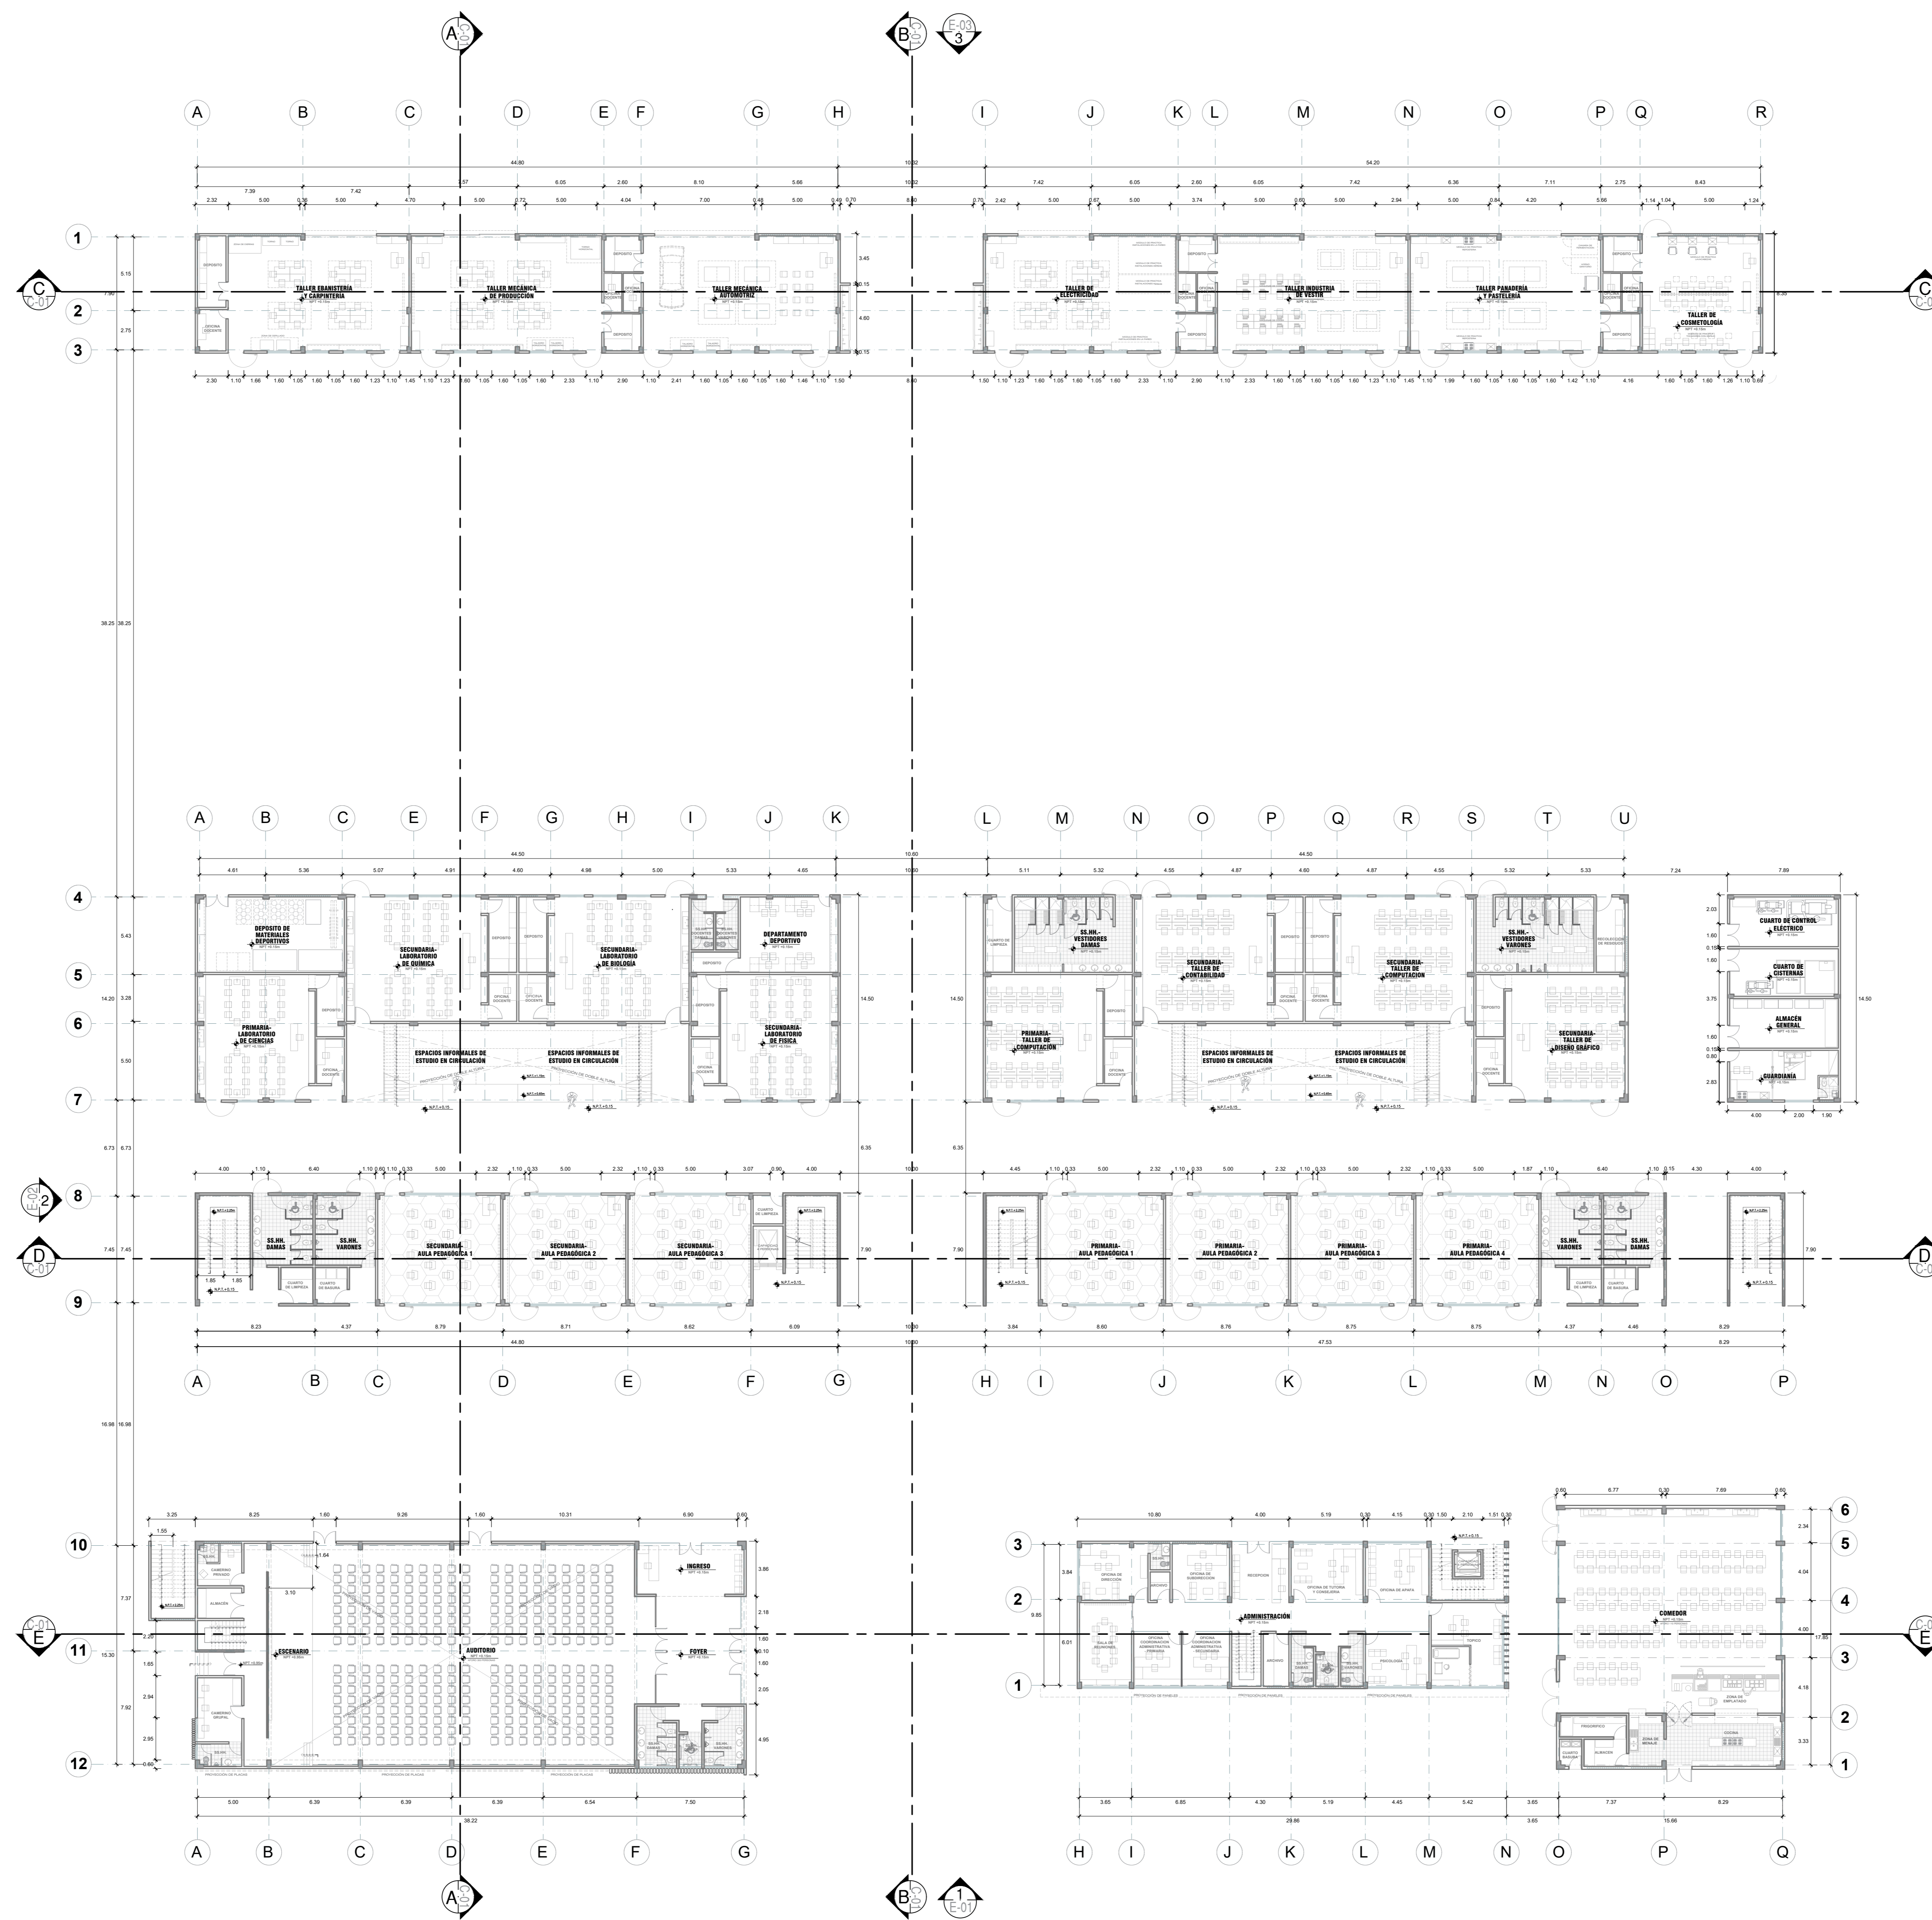




PLANTA DE DISTRIBUCIÓN DEL PRIMER NIVEL

DISEÑO DE LA INFRAESTRUCTURA EDUCATIVA EN LA I.E. FEDERICO BARRETO

ESCALA 1/200

		UNIVERSIDAD PRIVADA DE TACNA	
		FACULTAD DE ARQUITECTURA Y URBANISMO	
PROYECTO: "ESTRATEGIAS DE LA INGENIERIA ARQUITECTONICA EN EL DISEÑO DE LA INFRAESTRUCTURA EDUCATIVA EN LA I.E. FEDERICO BARRETO EN EL DISTRITO DE POCOLQUI, 2022"			
TALLER DE ASESORIA PERSONALIZADA PARA EL DESARROLLO DE TESIS DE INVESTIGACION EN ARQUITECTURA - PROBLEMAS DE INVESTIGACION			
PLANO: PLANO DE DISTRIBUCIÓN DEL PRIMER NIVEL			
ASISTENTE: Mtro. ALDO RAL GAMBITTA MONTALVO	TITULO: BACH. ARQ. DANA BELEN PACCO ROJAS	1º DE LETRA:	AR-02
ESCALA: INDICADA	FECHA: JULIO 2022		

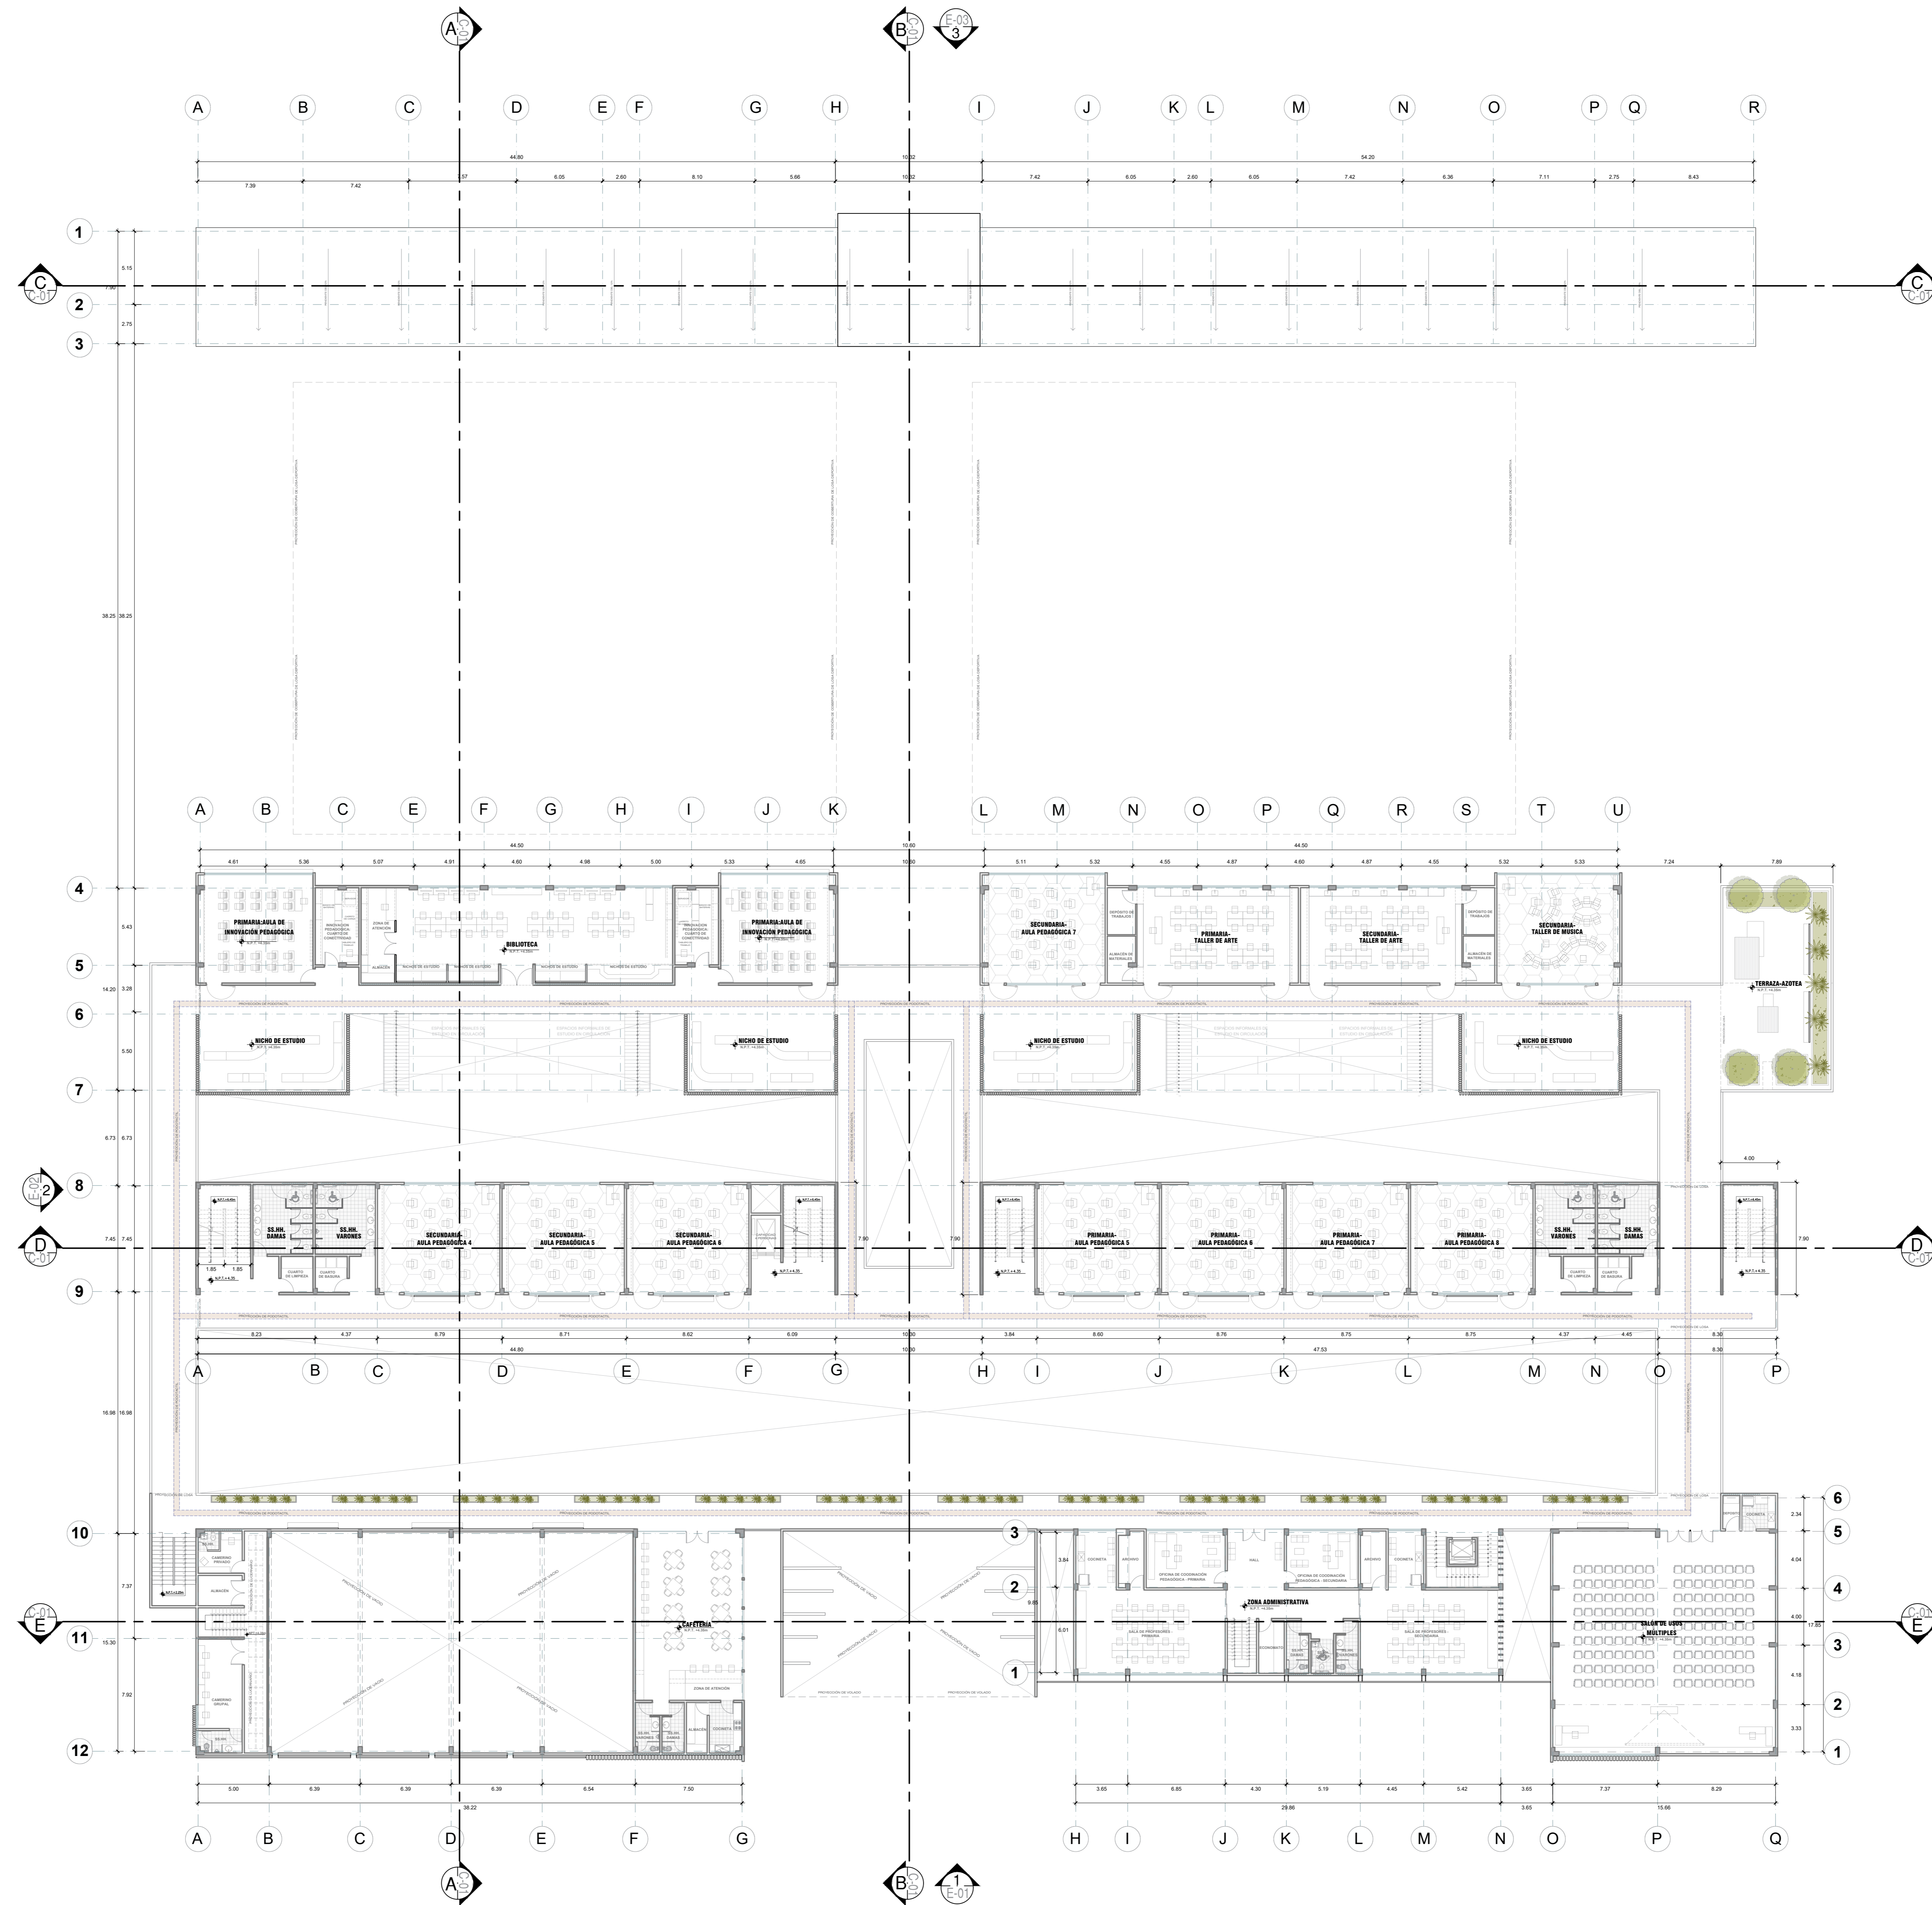

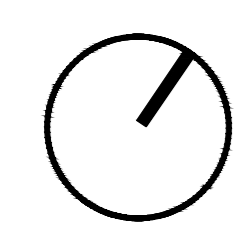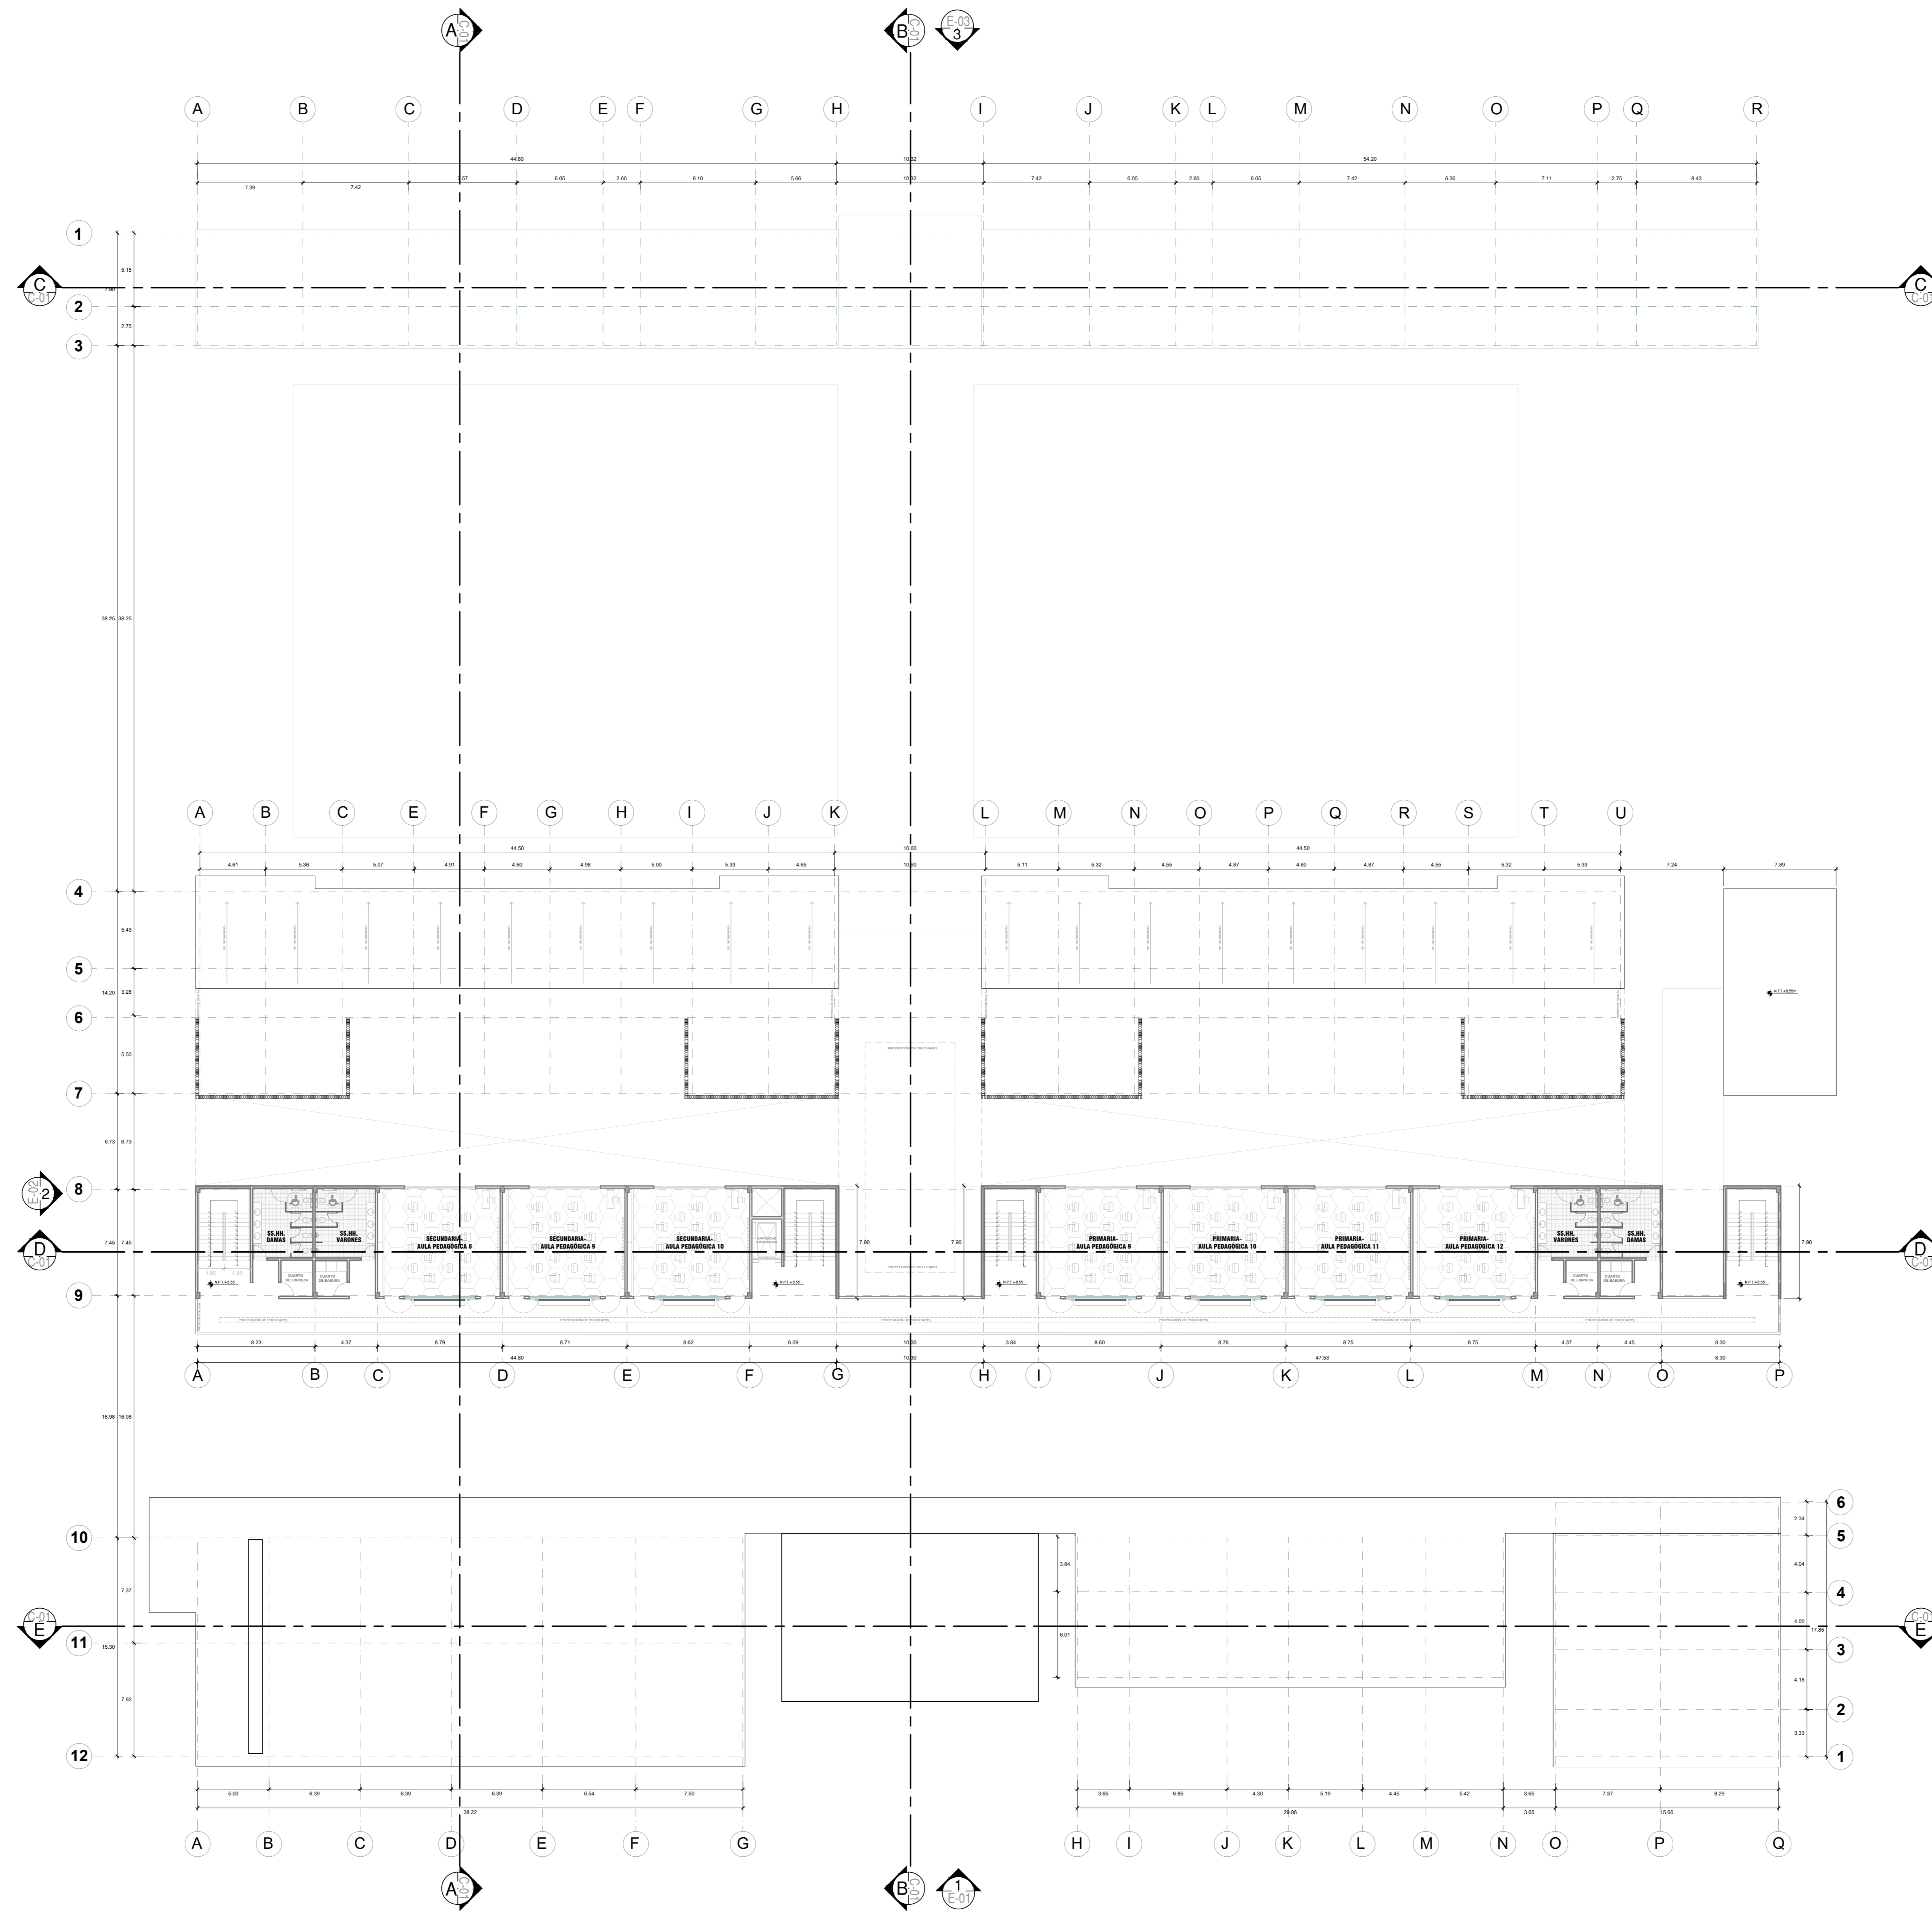

PLANTA DE DISTRIBUCIÓN DEL TERCER NIVEL

DISEÑO DE LA INFRAESTRUCTURA EDUCATIVA EN LA I.E. FEDERICO BARRETO

ESCALA 1/200

		UNIVERSIDAD PRIVADA DE TACNA FACULTAD DE ARQUITECTURA Y URBANISMO	
		PROYECTO: ESTRATEGIAS DE LA MEGARQUITECTURA INFLUENCIADA AL DISEÑO DE LA INFRAESTRUCTURA EDUCATIVA EN LA I.E. FEDERICO BARRETO EN EL DISTRITO DE POCOLAY, 2022. TALLER DE ASESORIA PERSONALIZADA PARA EL DESARROLLO DE TESIS DE INVESTIGACIÓN EN ARQUITECTURA - MODALIDAD NO PROFESIONAL	
PLANO:		PLANO DE DISTRIBUCIÓN DEL TERCER NIVEL	
AUTOR: MTRG. ALDO RAÚL GARBETTA MONTALVO	TITULO: BACH. ARQ.	FECHA: JULIO 2022	N° de LÁMINA: AR-04